



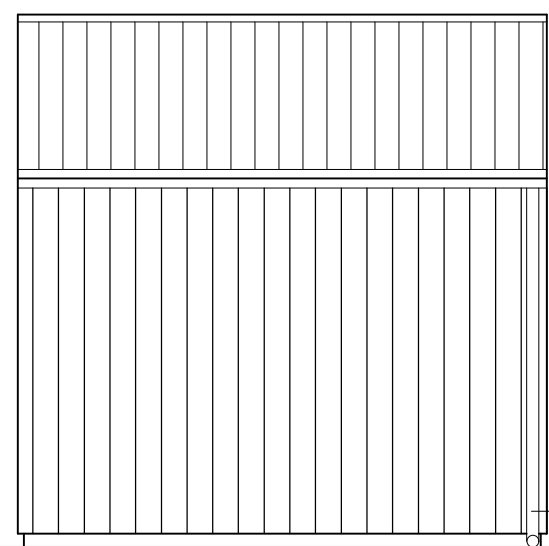


linker zijgevel

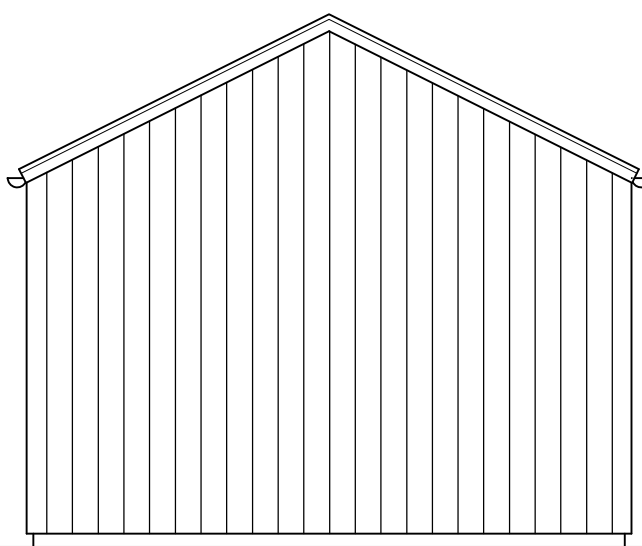


voorgevel

Maatveld = ca 950mm+ NAP

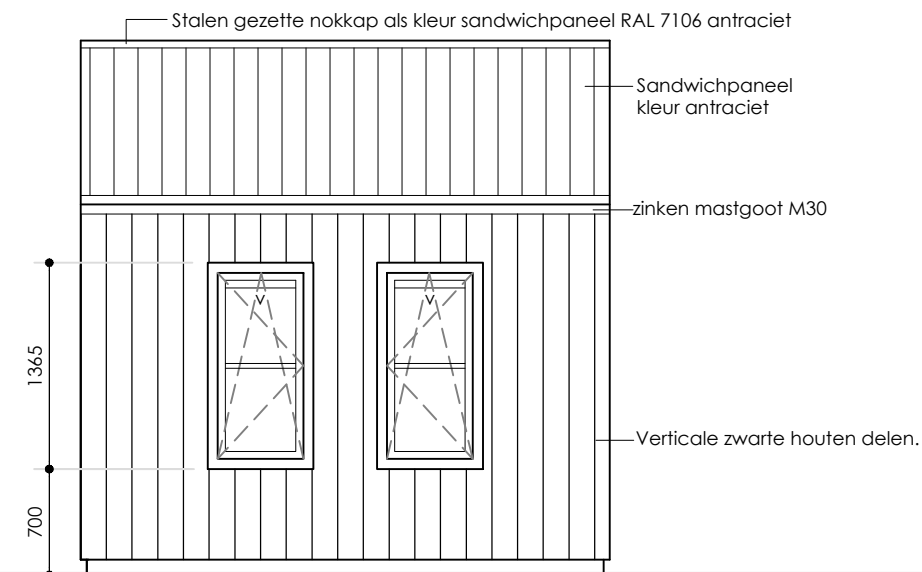

rechter zijgevel


Kozijn kunststof
kleur antraciet
Roede op het glas
beglazing H++ 2 zijdig geklaagd
v = ventilatierooster, kleur antraciet

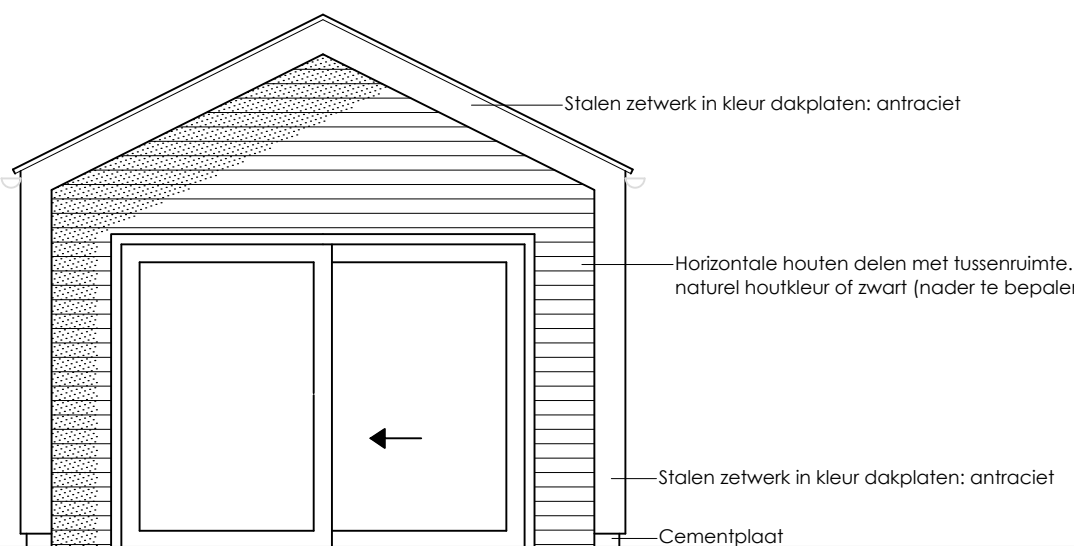


achtergevel

Schuifpui, kunststof
kleur antraciet
kunststeen dorpel
b.k. 10mm +P
beglazing H++ 2 zijdig geklaagd


Elektra volgens NEN 1010
Ventilatie en luchtverversing volgens NEN 1087
Riolering volgens NEN 3215
Het bijgebouw is beschermd tegen ratten en muizen.
Gevelbekleding geventileerd aanbrengen volgens voorschriften leverancier

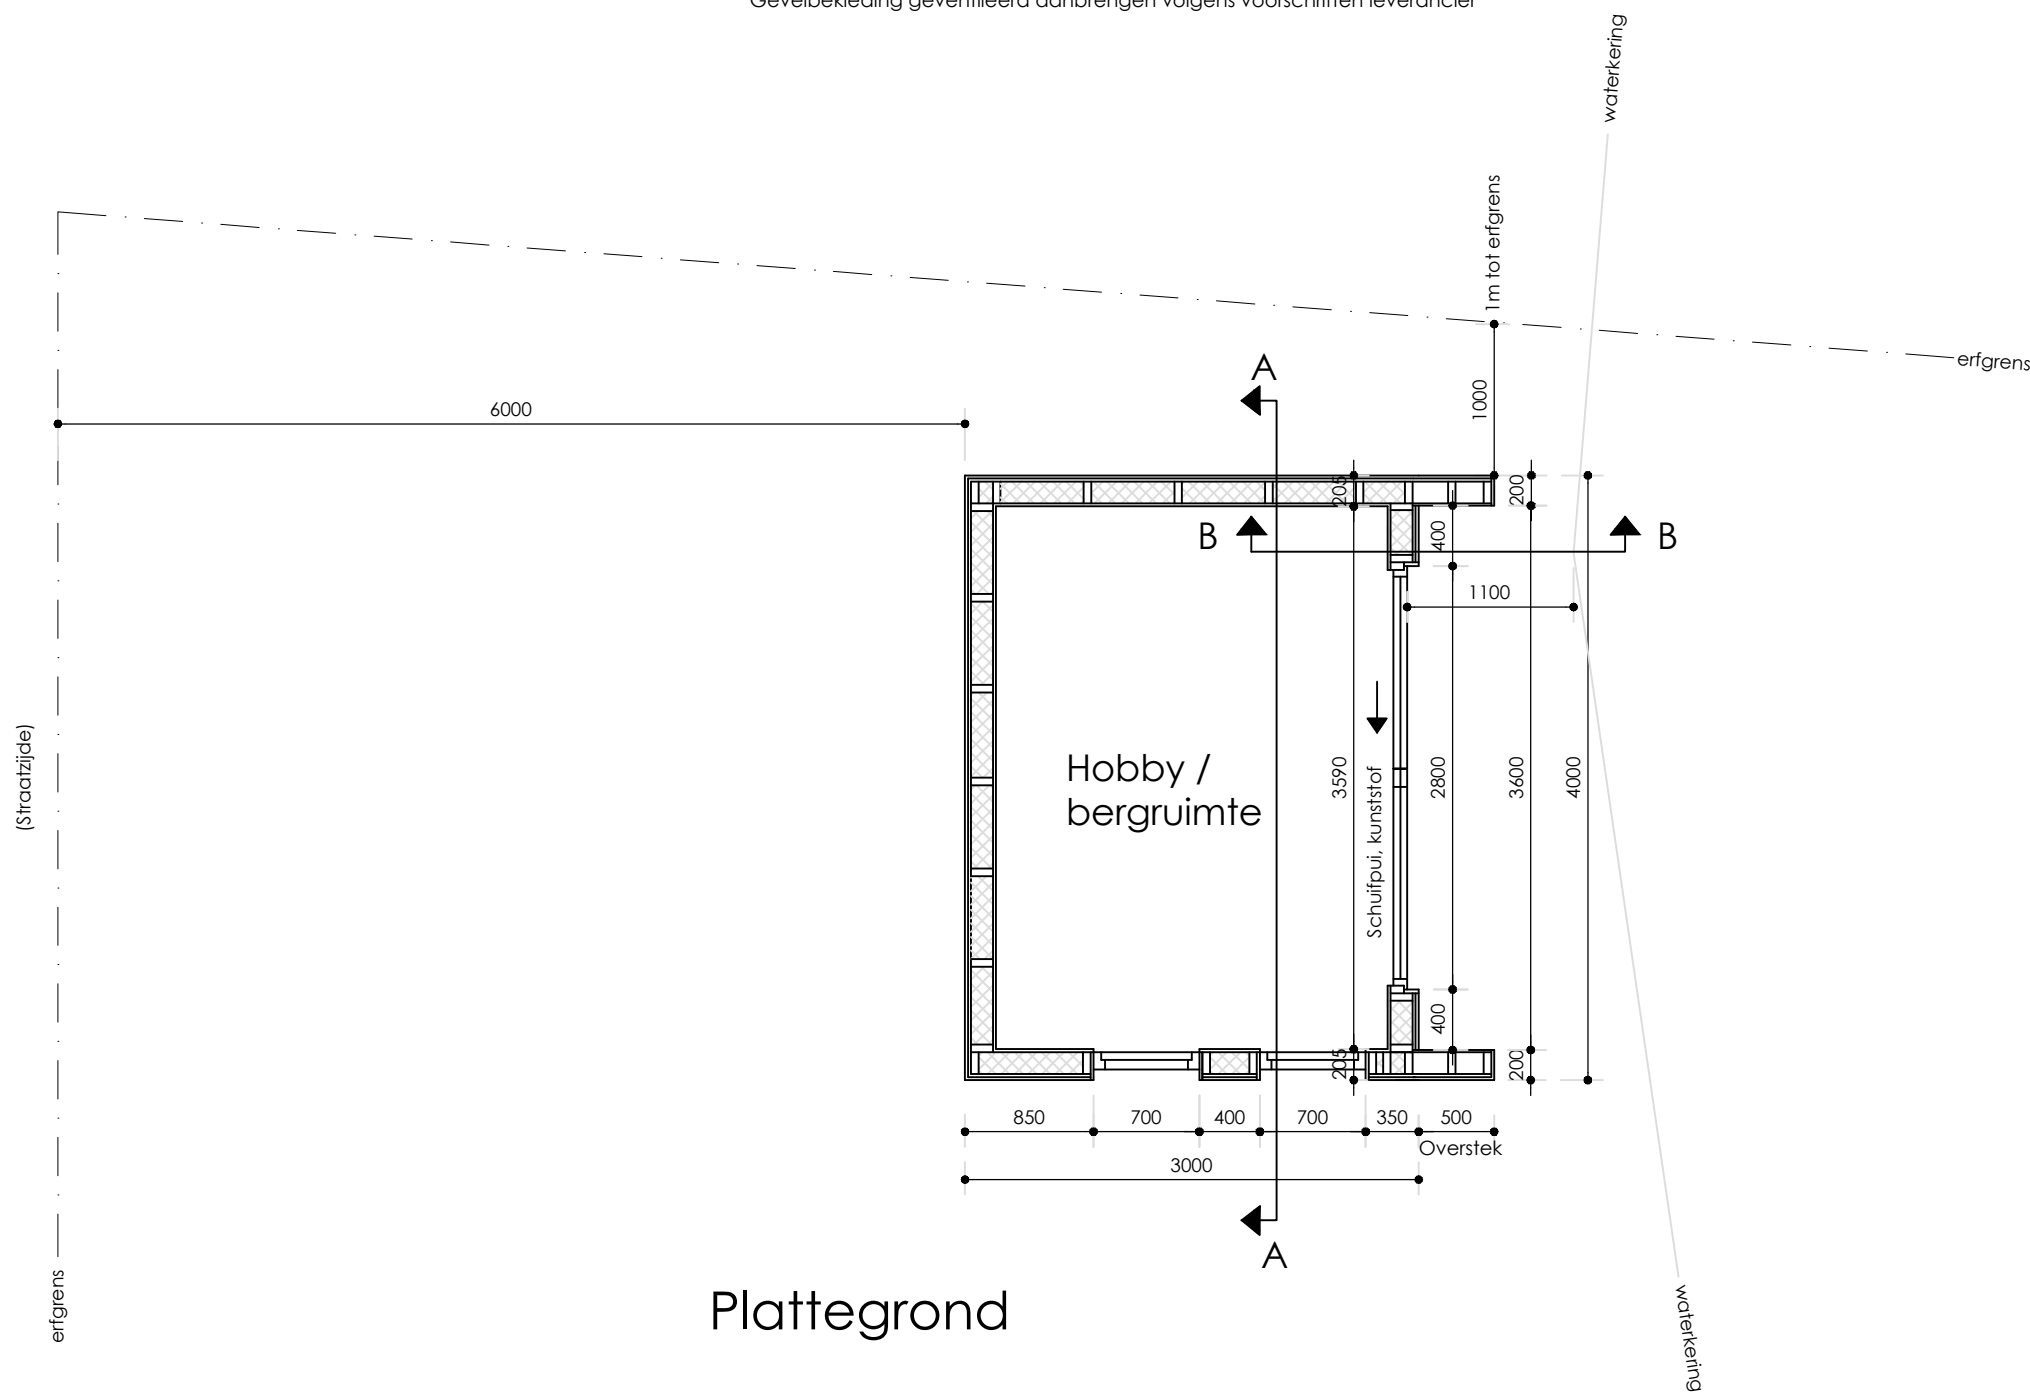


Plattegrond

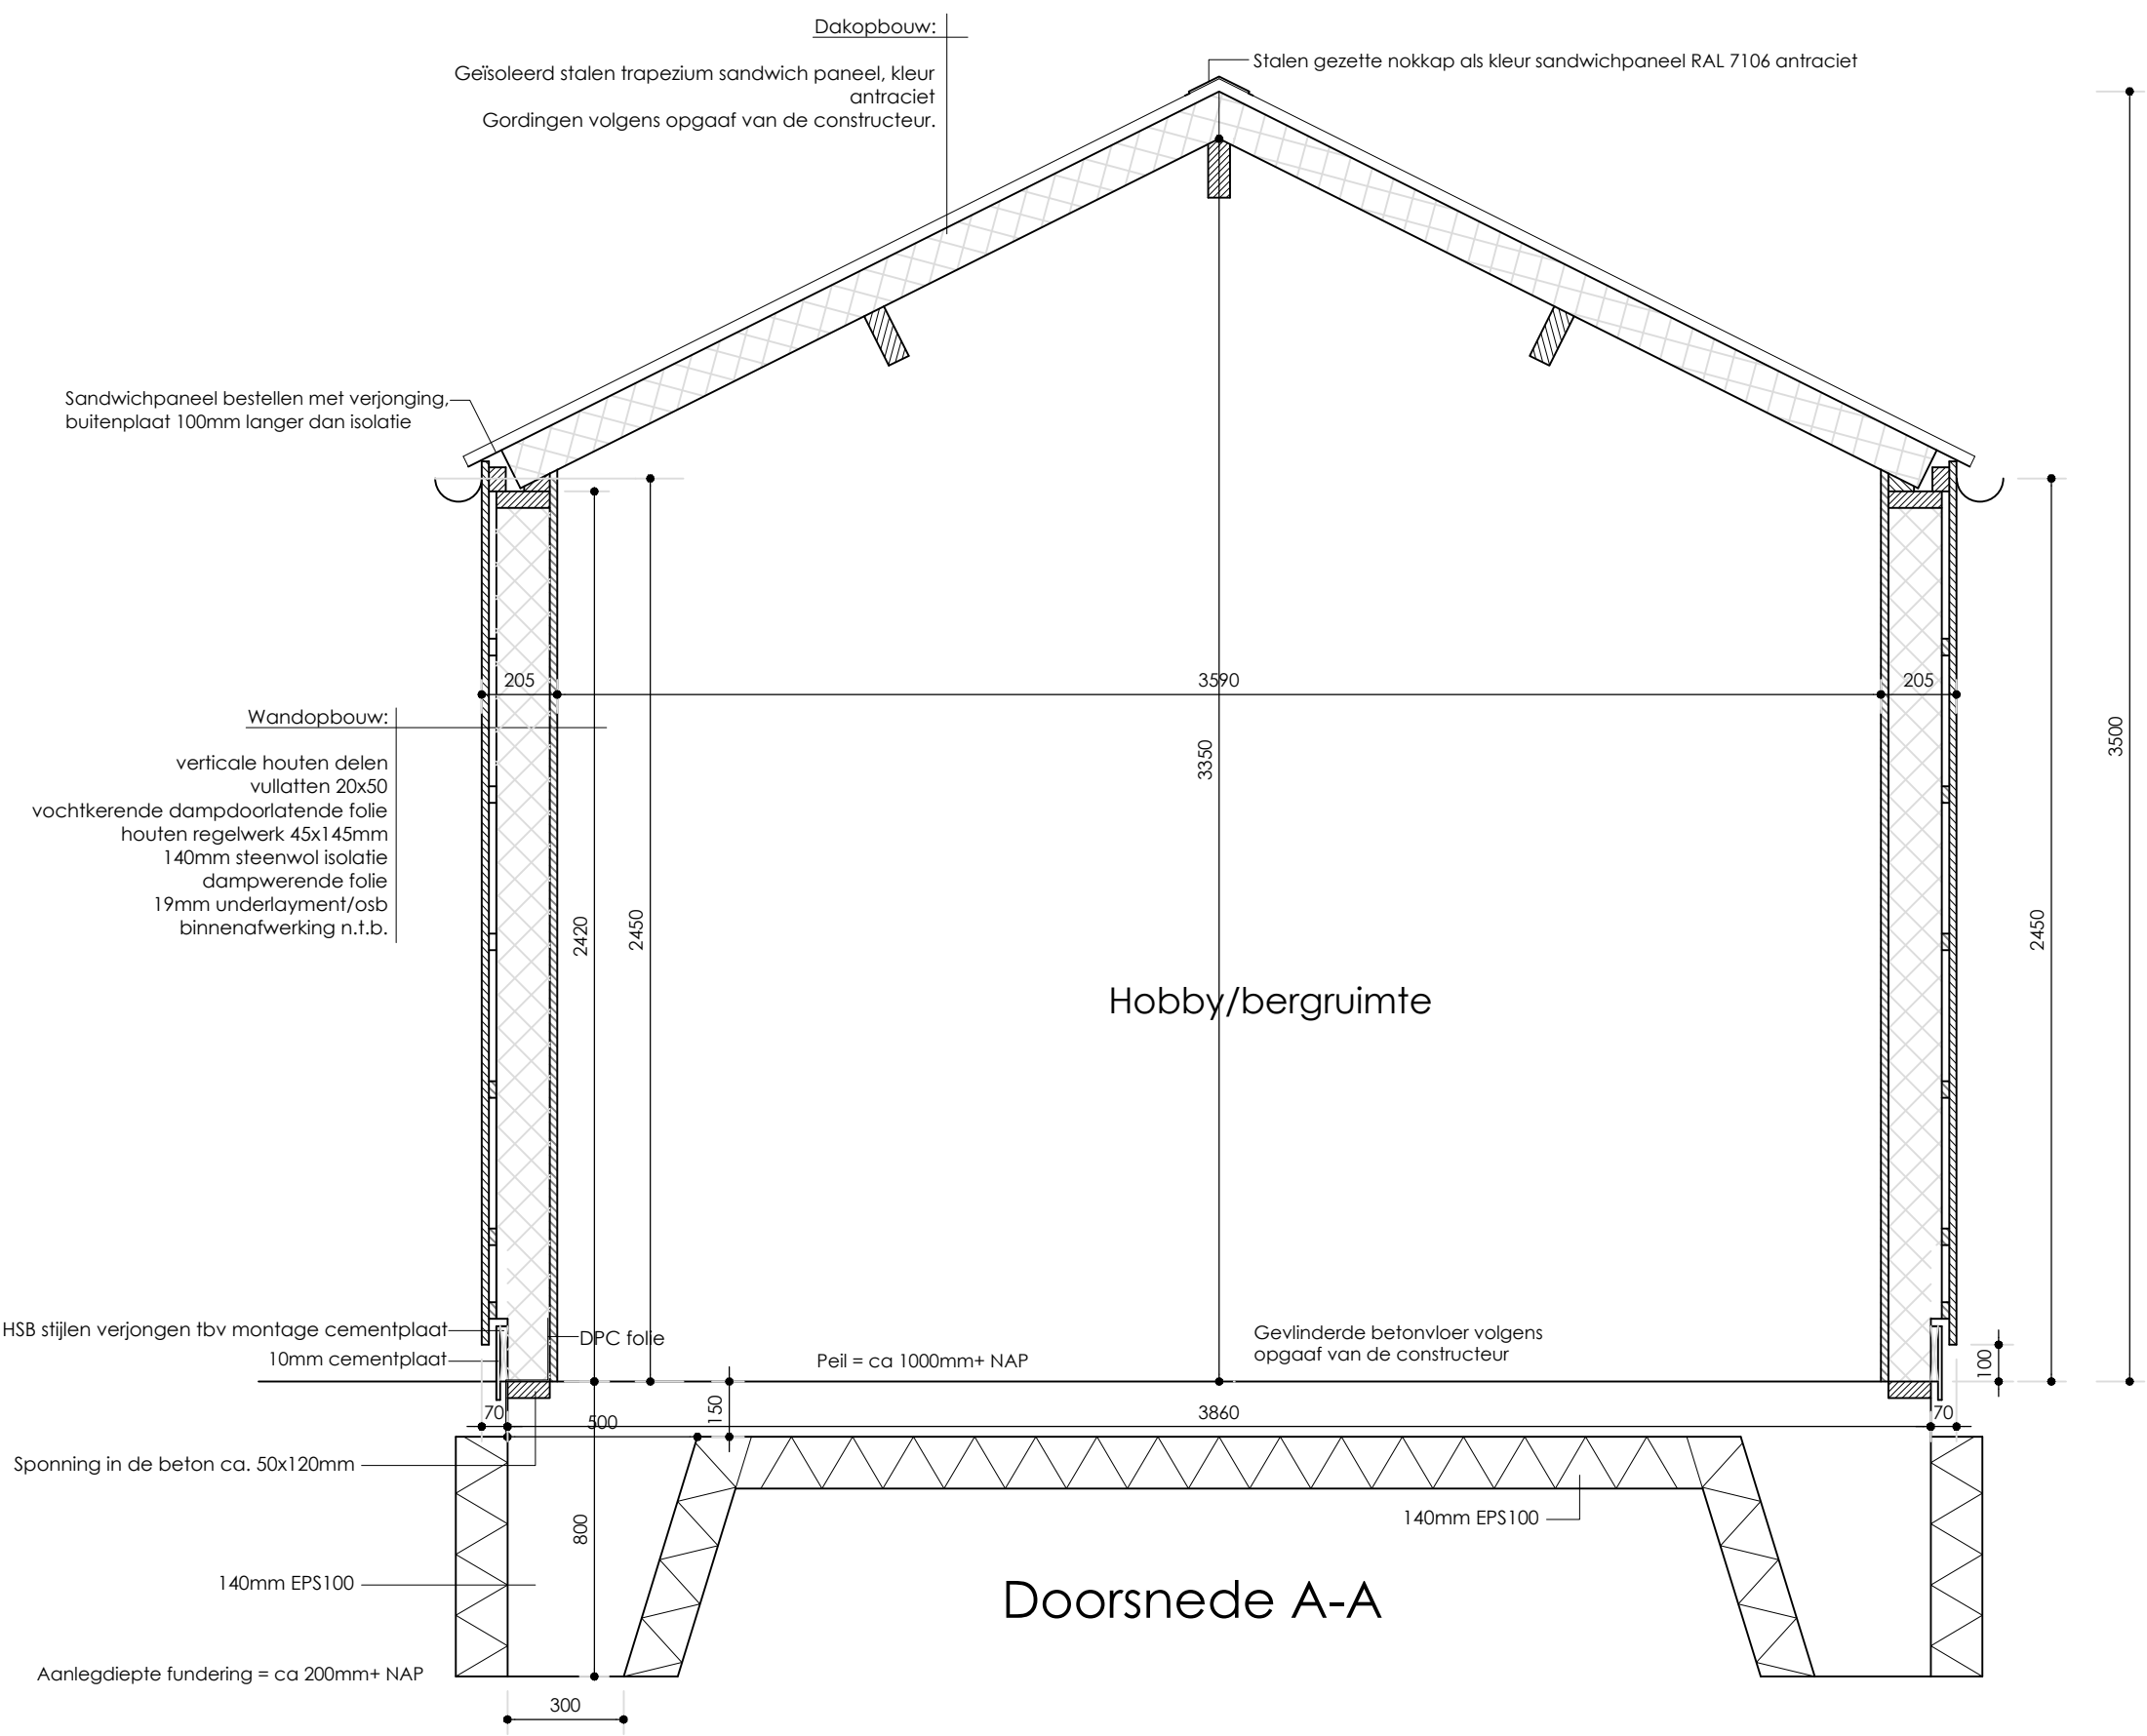


Doorsnede A-A

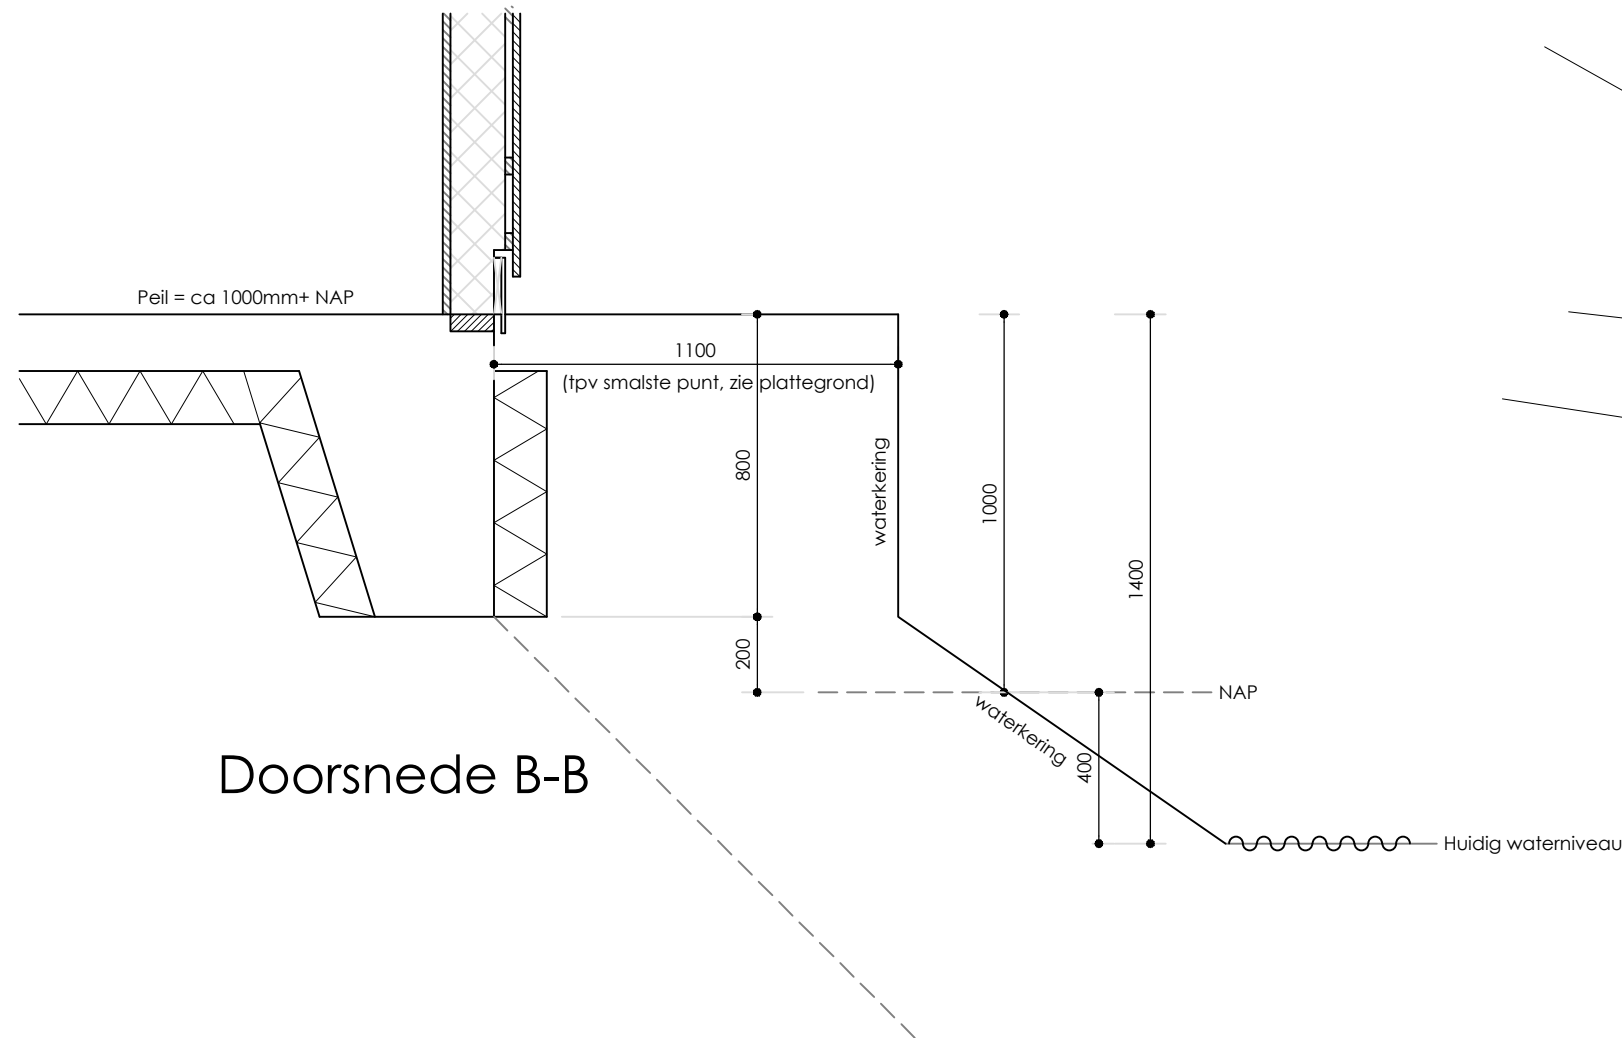


Doorsnede B-B

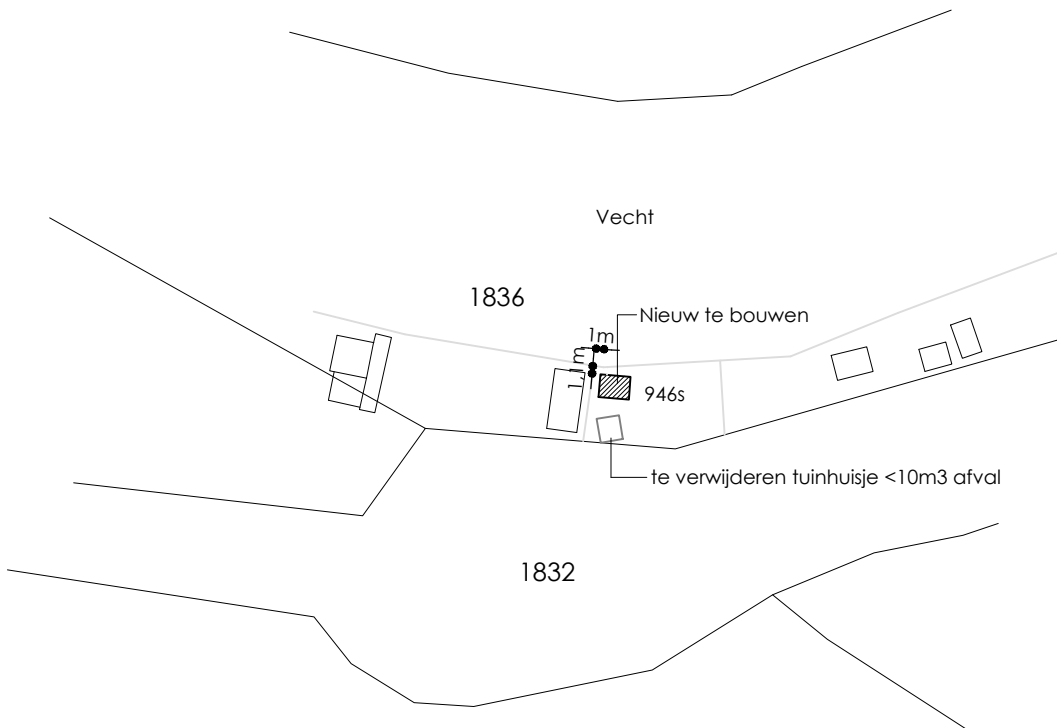

situatie
Gemeente Weesp
Sectie H nr. 1836
Schaal 1:1000

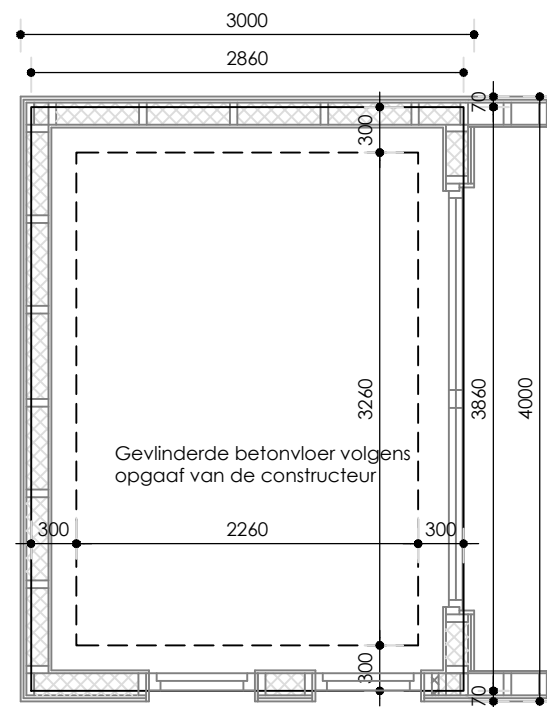

Fundatie

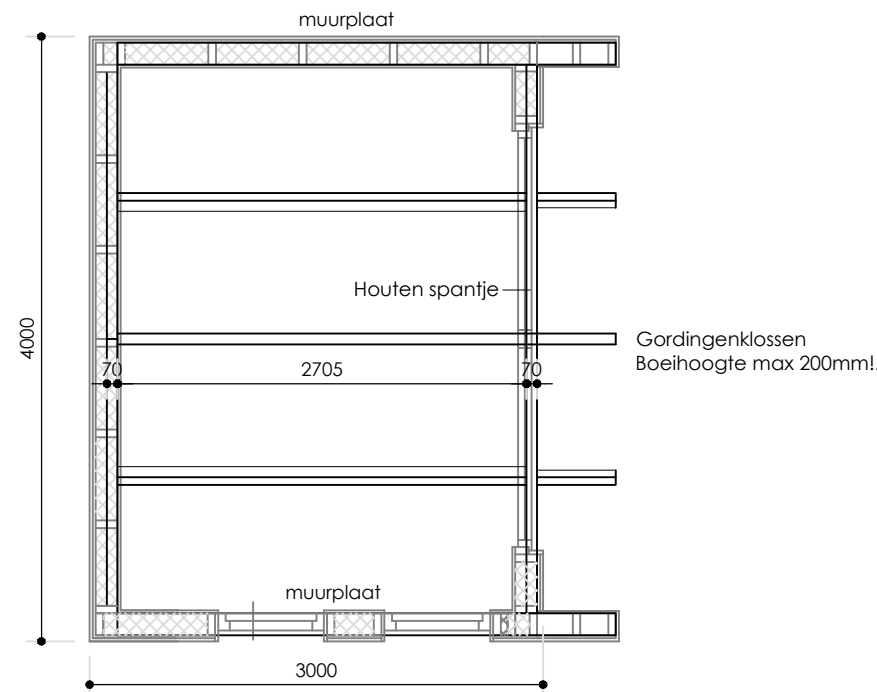

Kapplan

ventek

Ventek Bouwkunde
Heikantsheoove 34
5258 TS Berlicum
K.v.K. 's-Hertogenbosch 17107359
Contactpersoon: ing. Paul van de Ven
Tel: 073-5033979
www.ventek.nl, info@ventek.nl

Opdrachtgever: Dhr. V.P.A. van der Veen
Dammerweg 946s
1383 HV Weesp
Email: victor@veen.co
Tel: 06-42933819

Blad B01
Formaat: A1
Schaal: 1:50
Datum: 26-04-21
Gewijzigd: 09-07-21