




Algemeen geldt: Alle maten in het werk controleren.

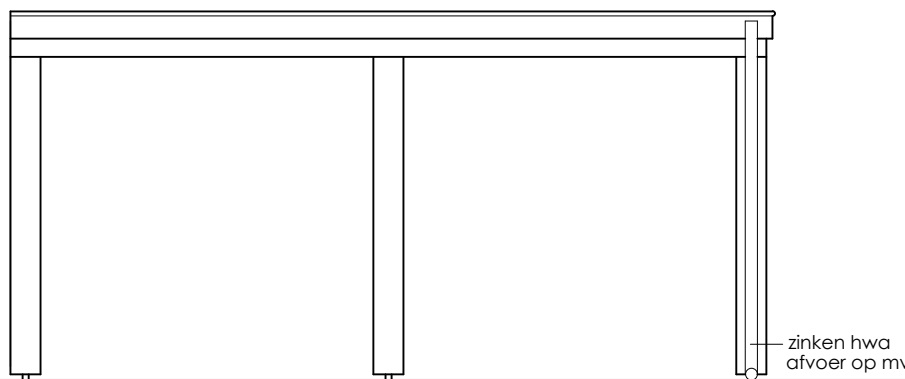


linker zijgevel

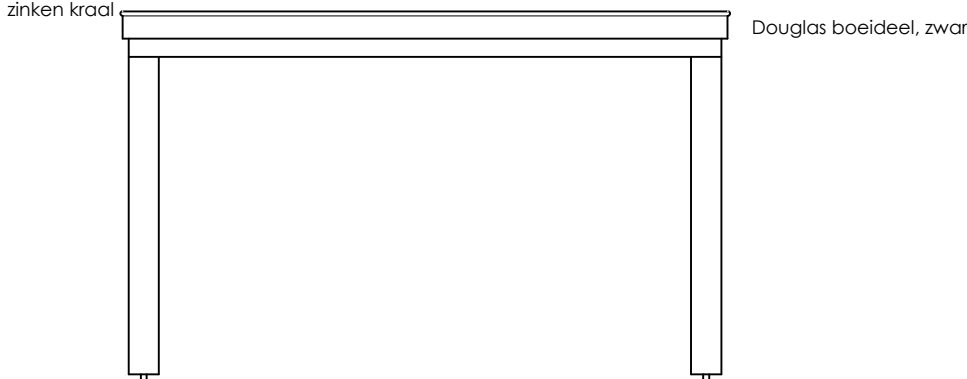


voorgevel
(Straatzijde)

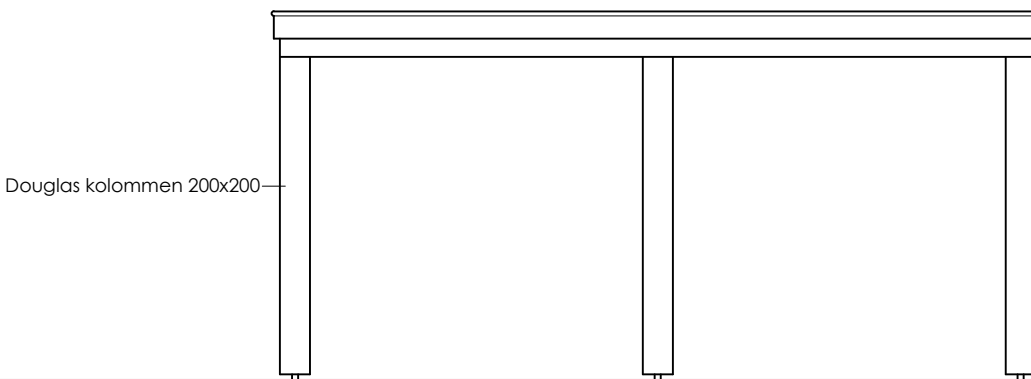


rechter zijgevel

 


achtergevel
(Vechtzijde)

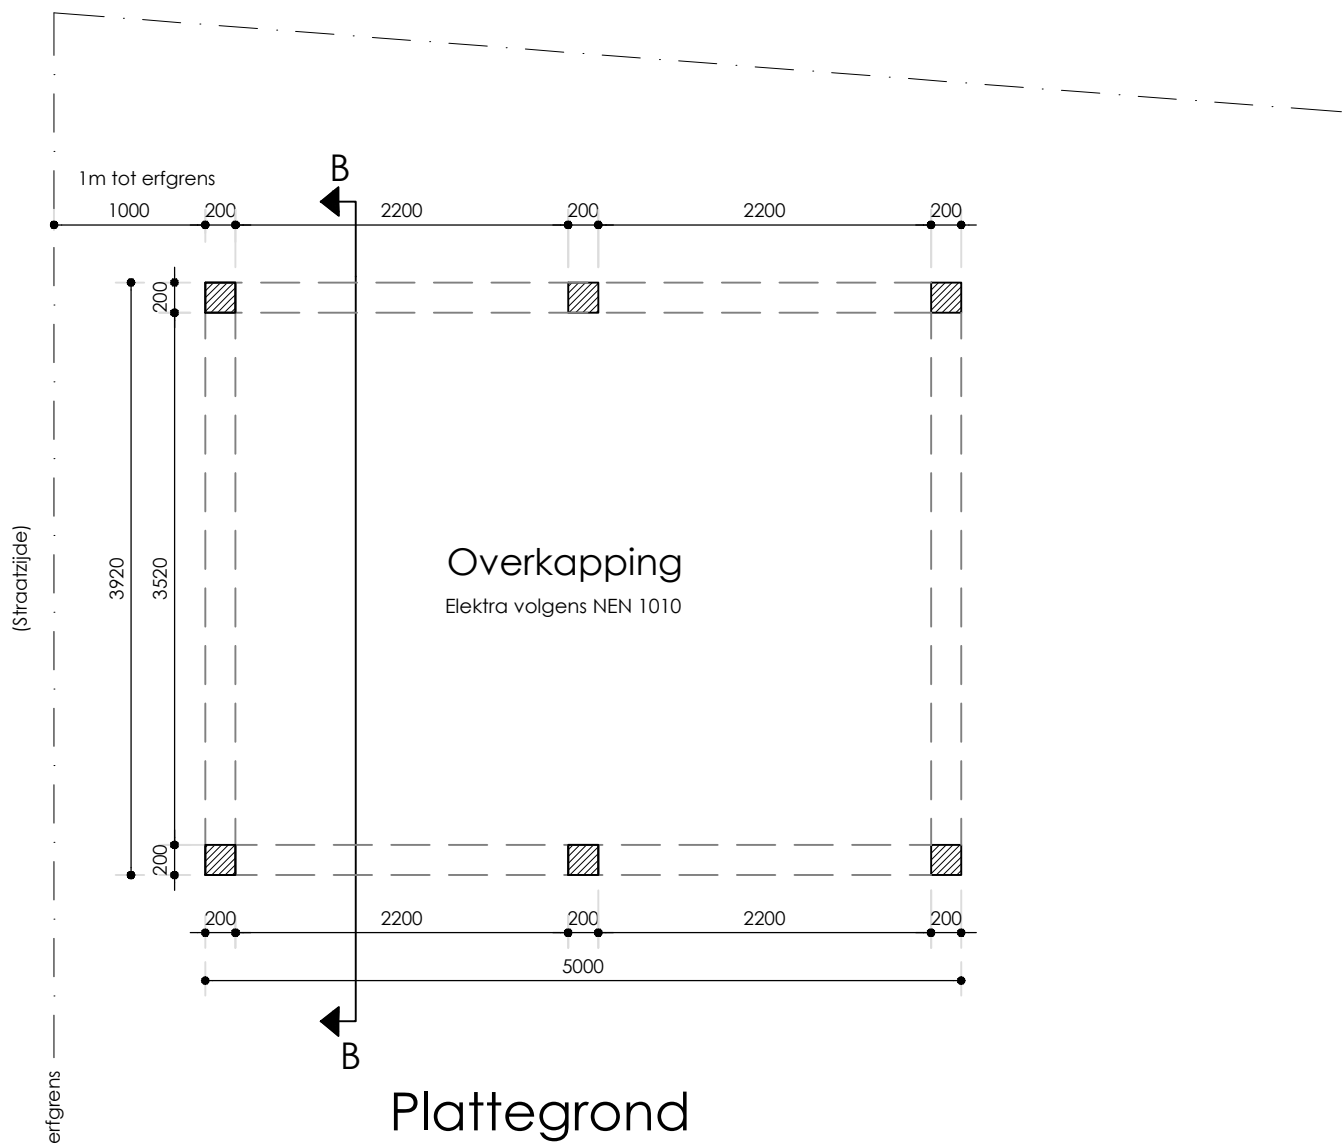

Plattegrond

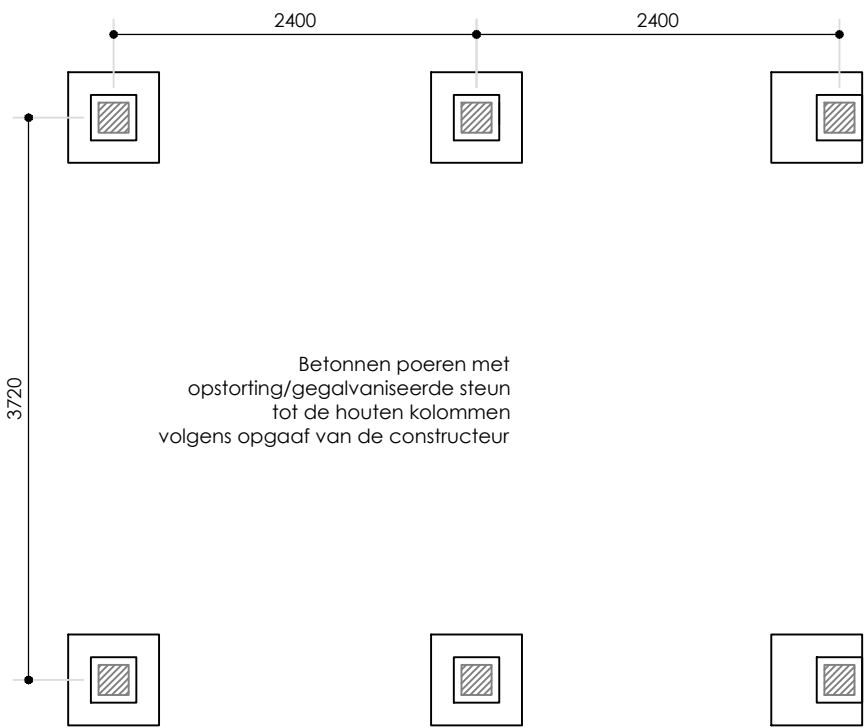


Fundatie


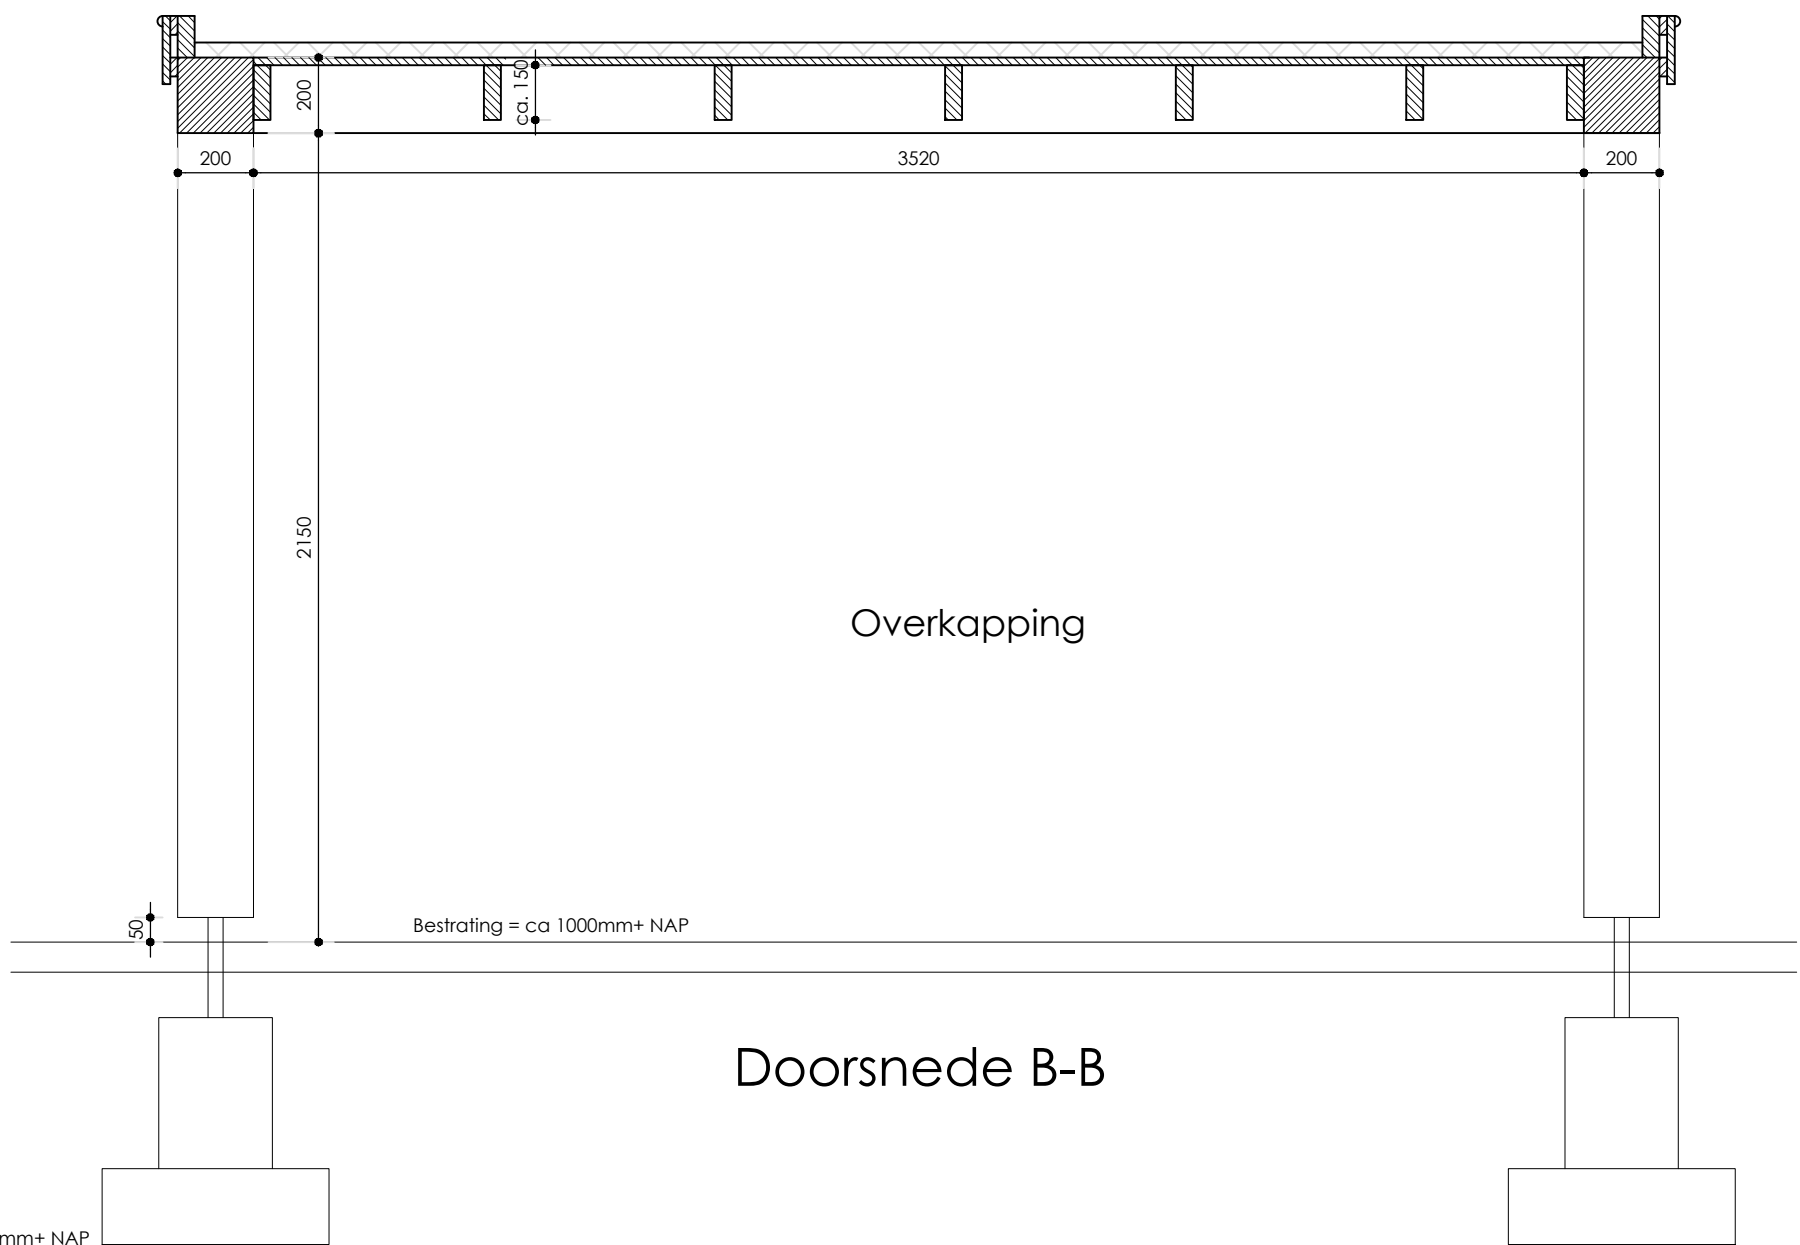


Doorsnede B-B

Balklaag,douglas figgers ,H58 wanden
en kolommen volgens opgaaf van de constructeur

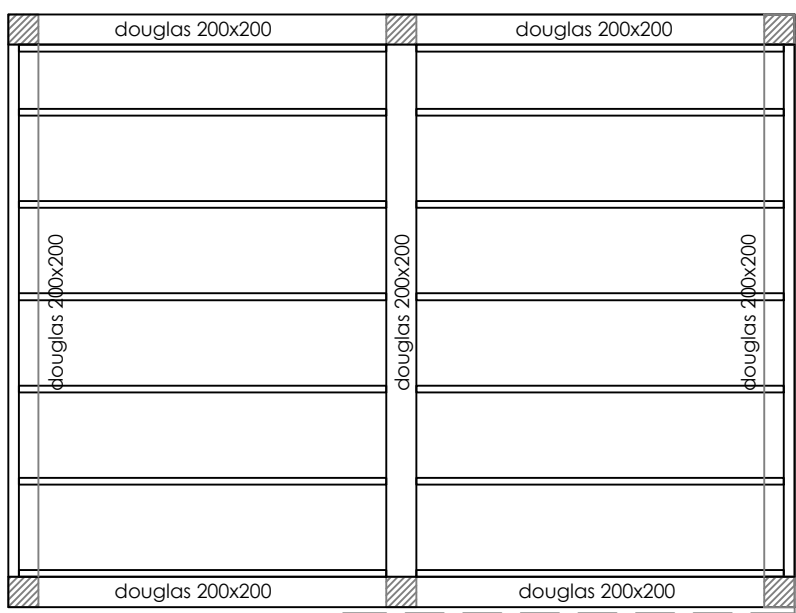

Balklaag overkapping

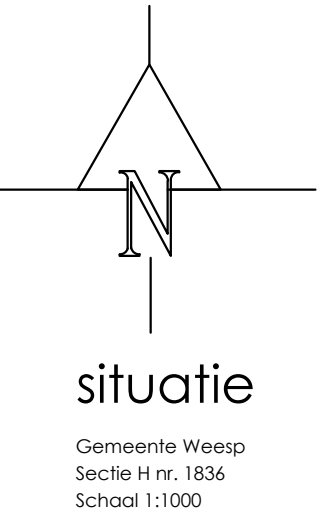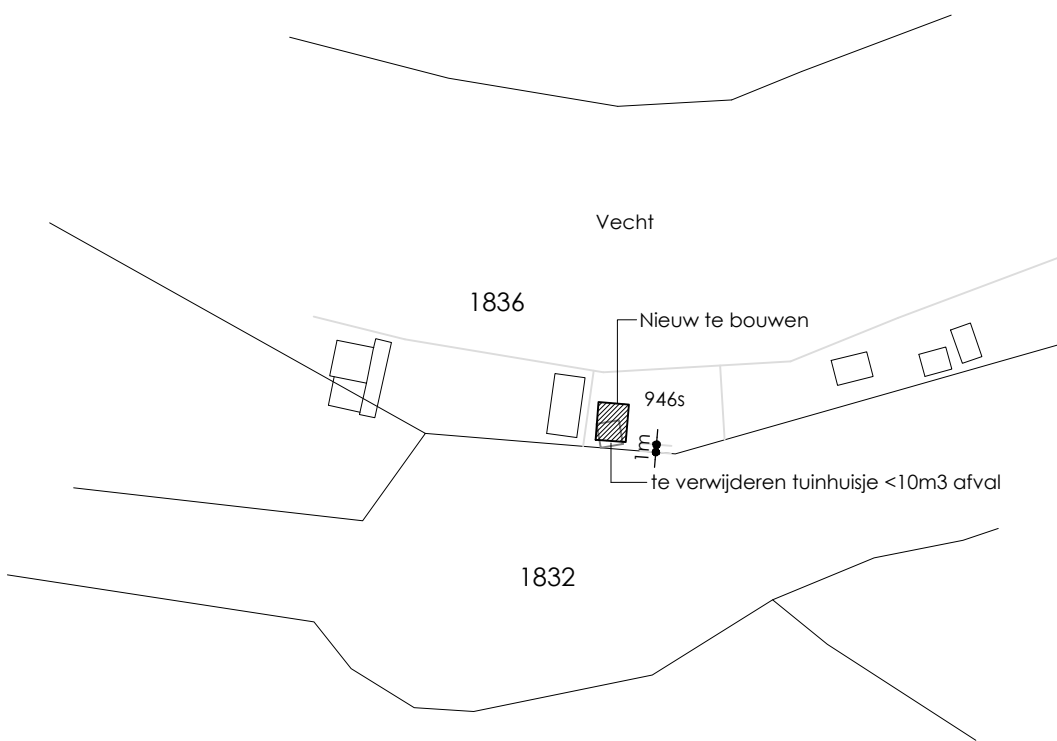

situatie

Gemeente Weesp
Sectie H nr. 1836
Schaafl 1:1000

ventek

B01

Ventek Bouwkunde
Heikantsheove 34
5258 TS Berlicum
K.v.K. 's-Hertogenbosch 17107359
Contactpersoon: ing. Paul van de Ven
Tel: 073-5033979
www.ventek.nl, info@ventek.nl

Opdrachtgever: Dhr. V.P.A. van der Veen
Dammerweg 946s
1383 HV Weesp
Email: victor@veen.co
Tel: 06-42933819

Blad B01
Formaat: A1
Schaal: 1:50
Datum: 20-04-21
Gewijzigd: 09-07-21

Bouw van een overkapping aan Dammerweg 946s in Weesp.