

Publiceerbare aanvraag/melding omgevingsvergunning

Behoort bij besluit van
burgemeester en
wethouders
van de gemeente Katwijk

d.d. 28-09-2021

no. 2715390

Mij bekend, hoofd cluster
vergunningen, toezicht &
handhaving

Formuliertersie
2020.01

Aanvraaggegevens

Algemeen

Aanvraagnummer	6363117
Aanvraagnaam	Omgevingsvergunning hekwerk Torenvlietslaan
Uw referentiecode	N206-VRG-116
Ingediend op	10-09-2021
Soort procedure	Reguliere procedure
Projectomschrijving	Met het tijdelijk verleggen van een parallelweg is gebleken dat het voor vrachtverkeer niet goed mogelijk is om de draai te maken om het perceel op te komen, omdat het toegangshek op de dam staat. Een nieuw hek wordt nu op de erfgrans geplaatst naast de dam.
Opmerking	-
Gefaseerd	Nee
Blokkerende onderdelen weglaten	Nee
Kosten openbaar maken	Nee
Bijlagen die later komen	Geen. De constructieve veiligheid is verwerkt in de bijgevoegde bijlagen.
Bijlagen n.v.t. of al bekend	Zie boven.
Bevoegd gezag	
Naam:	Gemeente Katwijk
Bezoekadres:	Koningin Julianalaan 3 2224 EW KATWIJK ZH
Postadres:	Postbus 589 2220 AN KATWIJK ZH
Telefoonnummer:	0714065000
Faxnummer:	0714065065
E-mailadres:	info@katwijk.nl
Website:	www.katwijk.nl
Contactpersoon:	Team vergunningen
Bereikbaar op:	Ma. t/m Vr. 09.00 - 17.00 uur

Overzicht bijgevoegde modulebladen

Aanvraaggegevens

Aanvragergegevens

Locatie van de werkzaamheden

Werkzaamheden en onderdelen

Erf- of perceelafscheiding plaatsen

- Bouwen

Bijlagen



Aanvrager bedrijf

1 Bedrijf

KvK-nummer	24143025
Vestigingsnummer	000017640024
(Statutaire) naam	Boskalis Nederland B.V.
Handelsnaam	Boskalis

2 Contactpersoon

Geslacht

Voorletters

Voorvoegsels

Achternaam

Functie

3 Vestigingsadres bedrijf

Postcode	3087BM
Huisnummer	85
Huisletter	-
Huisnummertoevoeging	-
Straatnaam	Waalhaven O.z.
Woonplaats	Rotterdam

4 Correspondentieadres

Postbus	4234
Postcode	3006AE
Plaats	Rotterdam

6 Akkoordverklaring

Akkoordverklaring

- ☒ Hierbij verklaar ik dat ik de aanvraag/melding naar waarheid heb ingevuld, dat ik correspondentie over mijn aanvraag/melding wil ontvangen op het door mij opgegeven e-mailadres of op het door mij opgegeven adres van de berichtenbox en dat ik weet dat er kosten verbonden kunnen zijn aan het indienen van een aanvraag.



Locatie

1 Adres

Postcode	2235SM
Huisnummer	14
Huisletter	B
Huisnummertoevoeging	-
Straatnaam	Torenvlietslaan
Plaatsnaam	Valkenburg
Gelden de werkzaamheden in deze aanvraag/melding voor meerdere adressen of percelen?	Ja ☒ Nee



Bouwen

Erf- of perceelafscheiding plaatsen

1 De bouwwerkzaamheden

Wat is er op het bouwwerk van toepassing?

- Het wordt geheel vervangen
Het wordt gedeeltelijk vervangen
☒ Het wordt nieuw geplaatst

Eventuele toelichting

Er staat nu een toegangspoort op de dam die toegang geeft tot het perceel. Die kan niet blijven staan. Bovendien staat deze op openbare grond. Er wordt nu een nieuwe toegangspoort geplaatst op de erfgrans.

Hebt u voor deze bouwwerkzaamheden al eerder een vergunning aangevraagd?

- Ja
☒ Nee

2 Plaats van het bouwwerk

Waar gaat u bouwen?

Terrein

3 Seizoensgebonden en tijdelijke bouwwerken

Gaat het om een seizoensgebonden bouwwerk?

- Ja
☒ Nee

Gaat het om een tijdelijk bouwwerk?

- Ja
☒ Nee

4 Uiterlijk bouwwerk/welstand

5 Mondeling toelichten

Ik wil mijn bouwplan mondeling toelichten voor de welstandscommissie/stadsbouwmeester.

- Ja
☒ Nee



Bijlagen

Formele bijlagen

Naam bijlage	Bestandsnaam	Type	Datum ingediend	Status document
etekeningen_Tijdelijke_N-206_-_Blad_3_pdf	UO Situatietekeningen Tijdelijke N206 - Blad 3.pdf	Plattegronden en doorsneden bouwen eenvoudige bouwwerken	10-09-2021	In behandeling
eningen_Heras_Schui-fhek_Delta21_3a--b_pdf	Tekeningen Heras Schuifhek Delta21 3a-b.pdf	Plattegronden en doorsneden bouwen eenvoudige bouwwerken	10-09-2021	In behandeling
NL_3B1A_1_5_Datasheet_Delta_pdf	NL_3B1A_1.5_Datasheet_Delta.pdf	Plattegronden en doorsneden bouwen eenvoudige bouwwerken Welstand Kwaliteitsverklaringen	10-09-2021	In behandeling
Hekwerk_vierbergen_-_kleur_png	Hekwerk vierbergen kleur.png	Welstand	10-09-2021	In behandeling
N206-VRG-116_Brief_-_bij_aanvraag_pdf	N206-VRG-116 Brief bij aanvraag.pdf	Anders Bestemmingsplan, beheersverordening en bouwverordening eenvoudige bouwwerken	10-09-2021	In behandeling

Omgevingsvergunning

Zaaknummer 2715390

1. Inleiding

Op 10 september 2021 hebben wij uw aanvraag om een omgevingsvergunning ontvangen voor het plaatsen van een hek op de erfgrans op het perceel Torenvlietslaan 14B in Valkenburg bestaande uit het volgende onderdeel:

- Bouwen (art. 2.1 lid 1a) van de Wet algemene bepalingen omgevingsrecht

2. Procedureel

2.1 Bevoegd gezag

Gelet op de projectomschrijving en op artikel 2.4 van de Wabo zijn wij in dit geval het bevoegde gezag om op de aanvraag te beslissen.

2.2 Ontvankelijkheid

Wij hebben de aanvraag getoetst aan de indieningsvereisten van de Regeling omgevingsrecht (Mor). Daarbij bleek dat de verstrekte gegevens en bescheiden onvoldoende waren om de aanvraag in behandeling te nemen. De aanvrager is daarop bij brief van 15 september 2021 in de gelegenheid gesteld om aanvullende gegevens aan te leveren. Deze zijn op 25 september 2021 ontvangen. Hierdoor is de beslistermijn met 10 dagen opgeschort. De aanvraag en de latere aanvulling bevatten voldoende informatie voor een goede beoordeling van de gevolgen van de activiteit op de fysieke leefomgeving. De aanvraag is daarom ontvankelijk.

2.3 Voorbereidingsprocedure

Wij hebben dit besluit voorbereid overeenkomstig de reguliere voorbereidingsprocedure als bedoeld in paragraaf 3.2 van de Wabo.

3 Besluit

Gelet op artikel 2.1 van de Wabo besluiten wij de omgevingsvergunning onder een voorwaarde te verlenen voor de volgende activiteit:

- Bouwen (art. 2.1 lid 1a) van de Wet algemene bepalingen omgevingsrecht

Wij verlenen de omgevingsvergunning overeenkomstig de bij dit besluit behorende en als zodanig gewaarmerkte stukken:

1. Aanvraagformulier omgevingsvergunning;
2. Situatietekeningen
3. Tekeningen Heras Schuifhek
4. Datasheet Delta
5. Hekwerk vierbergen kleur
6. Brief bij aanvraag

In de bij dit besluit behorende en als zodanig gewaarmerkte bijlage I zijn de op de activiteit betrekking hebbende overwegingen opgenomen. Deze bijlage maakt deel uit van de omgevingsvergunning.




Eigen risico

Voor de goede orde wijzen wij u erop dat gebruik maken van de omgevingsvergunning voordat deze in rechte onaanastbaar is geworden voor eigen risico komt. Belanghebbenden kunnen immers binnen zes weken na de verzenddatum van dit besluit daartegen bezwaar maken. Vervolgens hebben zij na behandeling van hun bezwaarschrift nog de mogelijkheid om in beroep en daarna nog in hoger beroep te gaan.

Katwijk, 28 september 2021

Hoogachtend,

Namens burgemeester en wethouders van Katwijk,

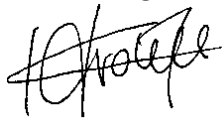

Mr Drs C.M.C Vrolijk
Clustermanager VTH

Verweermogelijkheden

Het besluit treedt in werking met ingang van de dag na verzending.

Tegen dit besluit kan binnen zes weken na de verzenddatum bezwaar worden gemaakt bij het college van burgemeester en wethouders van de gemeente Katwijk, postbus 589, 2220 AN Katwijk.

Het bezwaarschrift dient te voldoen aan een aantal voorschriften: het dient te worden ondertekend en bevat ten minste de naam en adres van de indiener, een dagtekening, een omschrijving van het besluit waartegen het bezwaar zich richt en de gronden van het bezwaar.

Een bezwaarschrift kan ook digitaal worden ingediend. Kijk hiervoor op www.katwijk.nl.

Het indienen van een bezwaarschrift schorst de werking van het besluit niet. Ingeval van onverwijlde spoed kan een verzoek om voorlopige voorziening worden ingediend bij de voorzieningenrechter van de sector bestuursrecht van de rechtbank Den Haag, postbus 20302, 2500 EH Den Haag. Een dergelijk verzoek dient vergezeld te gaan van een kopie van het bezwaarschrift.

Voor het indienen van een verzoek om voorlopige voorziening wordt een griffierecht geheven.

Digitaal indienen van een verzoek om voorlopige voorziening is ook mogelijk via

<http://loket.rechtspraak.nl/bestuursrecht>. De indiener moet wel beschikken over een elektronische handtekening (DigiD).

BIJLAGE I

Het volgende onderdeel hoort bij en maakt deel uit van de omgevingsvergunning met zaaknummer 2715390, voor het plaatsen van een hek op de erfgrans op het perceel Torenvlietslaan 14B in Valkenburg.

Het bouwen van een bouwwerk**1. Toetsingsgronden**

Op grond van artikel 2.10, lid 1, van de Wabo moet de omgevingsvergunning voor deze activiteit worden geweigerd indien:

- a. de aanvraag en de daarbij verstrekte gegevens en bescheiden het naar het oordeel van burgemeester en wethouders niet aannemelijk maken dat het bouwen van een bouwwerk waarop de aanvraag betrekking heeft, voldoet aan de voorschriften die zijn gesteld bij of krachtens het Bouwbesluit;
- b. de aanvraag en de daarbij verstrekte gegevens en bescheiden het naar het oordeel van burgemeester en wethouders niet aannemelijk maken dat het bouwen van een bouwwerk waarop de aanvraag betrekking heeft, voldoet aan de voorschriften die zijn gesteld bij de bouwverordening;
- c. de activiteit in strijd is met het bestemmingsplan, de beheersverordening of het exploitatieplan, of de regels die zijn gesteld krachtens een provinciale verordening of aanwijzingen van het Rijk, tenzij de activiteit niet in strijd is met een omgevingsvergunning die is verleend met toepassing van artikel 2.12;
- d. het uiterlijk of de plaatsing van het bouwwerk waarop de aanvraag betrekking heeft, met uitzondering van een tijdelijk bouwwerk dat geen seizoensgebonden bouwwerk is, zowel op zichzelf beschouwd als in verband met de omgeving of de te verwachten ontwikkeling daarvan, in strijd is met redelijke eisen van welstand, beoordeeld naar de criteria, bedoeld in de Welstandsnota Katwijk, tenzij burgemeester en wethouders van oordeel zijn dat de omgevingsvergunning niettemin moet worden verleend;
- e. de activiteit een wegtunnel als bedoeld in de Wet aanvullende regels veiligheid wegtunnels betreft en uit de aanvraag en de daarbij verstrekte gegevens en bescheiden blijkt dat niet wordt voldaan aan de in artikel 6, eerste lid, van die wet gestelde norm.

2. Overwegingen**2.1 Bouwbesluit**

De aanvraag en de daarbij verstrekte gegevens en bescheiden zijn getoetst aan en in overeenstemming bevonden met het Bouwbesluit.

2.2 Bouwverordening

De aanvraag en de daarbij verstrekte gegevens en bescheiden zijn getoetst aan en in overeenstemming bevonden met de bouwverordening.

2.3 Bestemmingsplan, beheersverordening, exploitatieplan of regels gesteld door de provincie of het Rijk**Bestemmingsplan**

De aangevraagde activiteit is in overeenstemming met het ter plaatse geldende bestemmingsplan “- t Duyfrak en Meer (plankaart B)”, op grond waarvan op het perceel de bestemming “Gemengde Doeleinden (uit te werken) - GDU” rust.

Beheersverordening

Op het perceel is geen beheersverordening van kracht, waarmee de aangevraagde activiteit in strijd is.

Exploitatieplan

Omtrent de aangevraagde activiteit zijn geen regels gesteld in een exploitatieplan, waarmee de aangevraagde activiteit in strijd is.

Regels gesteld door provincie of Rijk

Er gelden ter plaatse van de aangevraagde activiteit geen regels die zijn gesteld krachtens een provinciale verordening of aanwijzingen van het Rijk, waarmee de aangevraagde activiteit in strijd is.

Vorbereidingsbesluit

Er geldt ter plaatse van de aangevraagde activiteit geen voorbereidingsbesluit.

2.4 Welstand

De aangevraagde activiteit is op 21 september 2021 voor advies voorgelegd aan de Stadsbouwmeester. De Stadsbouwmeester heeft zich bij deze advisering gebaseerd op het beleid van de gemeente zoals dat is vastgelegd in haar welstandsnota. Betreffende aanvraag is gelegen in welstandsgebied 16. Kust en landelijkgebied Parkzone/EPvE, e.d..

Motivering

Het bouwplan voldoet aan het door de raad vastgestelde beleid. De architectonische uitwerking en het materiaalgebruik van het hekwerk en de poort zijn voldoende hoogwaardig en verzorgd en afgestemd op het bestaande gebouw en de omgeving.

Conclusie

Akkoord, niet strijdig met redelijke eisen van welstand, **mits**** het hekwerk/de poort wordt afgewerkt/gepoedercoat in een donkere en ingetogen kleur (bijvoorbeeld zwartgrijs, antracietgrijs, grafietgrijs, o.d.).

Gelet op de positieve beoordeling van de aangevraagde activiteit volgt dat voldaan wordt aan redelijke eisen van welstand als bedoeld in artikel 12 van de Woningwet.

2.5 Tunnelveiligheid

De aangevraagde activiteit betreft geen wegtunnel.

Boskalis Nederland B.V.

port 2204
Waalhaven Oostzijde 85
3087 BM Rotterdam
PO Box 4234
3006 AE Rotterdam
The Netherlands

Datum:

10 september 2021

Uw referentie

-

Onze referentie

N206-VRG-116

Page

1 | 2

Bijlage(n)

2

Onderwerp: RijnlandRoute N206 Ingenieur G. Tjalmaweg: aanvraag omgevingsvergunning bouwen nieuwe toegangspoort Torenvlietslaan 14-B.

Middels deze brief vraagt ondergetekende namens Boskalis Nederland B.V. een omgevingsvergunning aan voor de realisatie van een nieuwe toegangspoort aan de Torenvlietslaan 14-B in Valkenburg. De huidige poort staat op de dam die toegang geeft tot het perceel. Deze werkzaamheden zijn onderdeel van de aanpassing van de N206 Ingenieur G. Tjalmaweg in het kader van de RijnlandRoute.

De aanvraag betreft de activiteiten:

- Bouwen

De aanvraag wordt via het Omgevingsloket ingediend en voorzien van alle relevante bijlagen. Deze omgevingsvergunning kan worden voorbereid via de reguliere voorbereidingsprocedure.

Hieronder licht ik de aanvraag aan u toe.

Aanleiding

De locatie van de huidige poort op het adres Torenvlietslaan 14-B is ongelukkig nu de Torenvlietslaan verlegd is als gevolg van de aanleg van de (tijdelijke) N206. Als gevolg hiervan is het perceel minder goed toegankelijk, met name voor vrachtverkeer. Met het plaatsen van een nieuwe toegangspoort op de perceelsgrens, naast de dam, wordt dit probleem opgelost.

Bestemmingsplan

De gronden waar de toegangspoort wordt gerealiseerd zijn gelegen binnen het bestemmingsplan 't Duyfrak en Meer en hebben de bestemming 'Gemengde Doeleinden nog uit te werken'. Het plaatsen van een toegangspoort is niet in strijd met deze bestemming, noch met de daarin genoemde bouwvoorschriften.



ABN AMRO Bank N.V.
IBAN: NL22ABNA0574079823
BIC: ABNANL2A

Chamber of Commerce
24143025

VAT no.
NL0012.38.814.B.01

Planning

De werkzaamheden voor de realisatie van de toegangspoort worden zo snel mogelijk uitgevoerd.

Bouwveiligheid

De werkzaamheden vinden geheel op particulier terrein plaats en hebben geen effect op andere percelen, noch op openbaar gebied.

Ik hoop u hiermee voldoende te hebben geïnformeerd.



Delta

Toegang & controle / Schuifpoort

Deze enkele of dubbele schuifpoort is voorzien van de nieuwste technologieën en is succesvol getest op alle relevante veiligheidsnormen (EN en BS).

Het poortframe is van vierkant, hol profielstaal met een keuze uit vierkante (Athos) of ronde (Heracles/Atlas) verticale spijlen. Dit vrijdragende ontwerp is beschikbaar in tal van breedtes en hoogtes, en heeft geen rail of wielen waarin zich vuil of sneeuw kan ophopen. Dit staat garant voor probleemloze open-/sluitcyclussen. Doordat de poort onderhoudsarm is, heeft hij een lange levensduur.


De onderbalk van de poort is van lichtgewicht aluminium. De algehele constructie is perfect gebalanceerd voor een gemakkelijke handmatige of motorgestuurde bediening.

Alle oppervlaktes zijn zeer robuust met een hoogwaardig verzinkte of poedercoatingafwerking (met een uitgebreide keuze aan kleuren).

Ideaal voor haventoegangen en drukke industriële en commerciële locaties waar een brede doorgang noodzakelijk is.

- **Plug-and-Play voor gemakkelijke installatie en bediening**
- **Lichtgewicht en onderhoudsarm**
- **Zeer brede doorgang (maximaal 19 meter)**
- **Makkelijk te integreren met toegangscontrolesystemen**
- **Robuust stalen frame in kleur naar keuze en met verticale spijlen**

Tekeningen

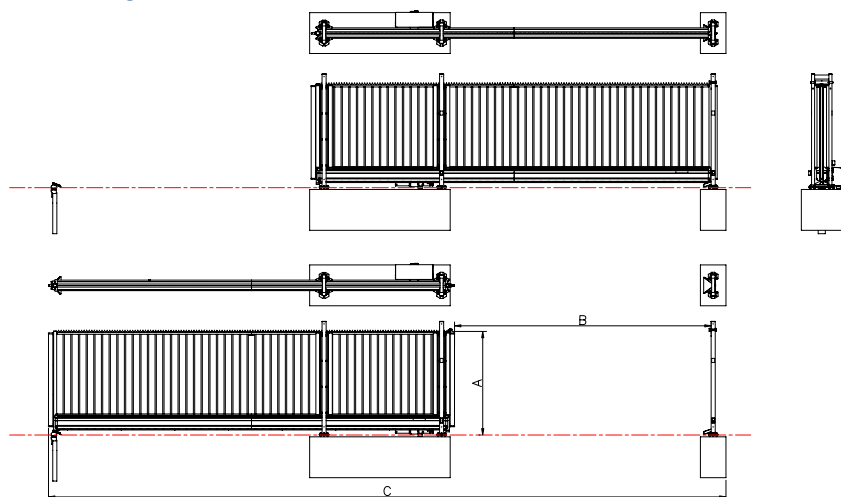

Technische specificaties (afmetingen in mm)

Type (enkele poortvleugel)	Ruimte tussen kolommen/portalen (B)		Totale breedte (C)	Hoogte poort (A)					
	Handbediend	Automatisch		1000	1500	1800	2000	2300	2500
Delta 30	3172	3087	8843	✓	✓	✓	✓	✓	✓
Delta 40	4222	4137	10943	✓	✓	✓	✓	✓	✓
Delta 50	5122	5037	13243	✓	✓	✓	✓	✓	✓
Delta 60	6022	5937	15043	✓	✓	✓	✓	✓	✓
Delta 70	7322	7237	18143	✓	✓	✓	✓	✓	✓
Delta 85	8522	8437	20543	✓	✓	✓	✓	✓*	✓*
Delta 95	9422	9337	22343	✓	✓	✓	✓*	✓*	

Type (dubbele poortvleugel)	Ruimte tussen kolommen/portalen (B)		Totale breedte (C)	Hoogte poort (A)						
	Handbediend	Automatisch		1000	1250	1500	1800	2000	2300	2500
Delta 30 30	6410	6319	17252	✓	✓	✓	✓	✓	✓	✓
Delta 40 40	8510	8419	21452	✓	✓	✓	✓	✓	✓	✓
Delta 50 50	10310	10219	26052	✓	✓	✓	✓	✓	✓	✓
Delta 60 60	12110	12019	29652	✓	✓	✓	✓	✓	✓	✓
Delta 70 70	14710	14619	35852	✓	✓	✓	✓	✓	✓	✓
Delta 85 85	17110	17019	40652	✓	✓	✓	✓	✓	✓*	✓*
Delta 95 95	18910	18819	44252	✓	✓	✓	✓	✓*	✓*	

* niet beschikbaar in Athos (vierkante, verticale spijlen) uitvoering

Materiaal	Frame: zwaar staal Balk: aluminium
Kleur (andere kleuren beschikbaar op verzoek)	RAL 6005 (mosgroen) RAL 6009 (dennengroen) RAL 7016 (antracietgrijs) RAL 9005 (gitzwart)
Afwerking	Thermisch verzinkt Poedercoating (80 µm dik; 80 buchholz hardheid)
Type	Enkele of dubbele poortvleugel
Vulling	Verticale ronde/vierkante spijlen; 150 mm h.o.h. (optioneel 136 mm)
Aandrijving	Handbediend of automatisch (zie aparte HMD datasheet)

Aanbevolen toebehoren

- Toegangscontrolesysteem
- HMD (Heras Motor Drive)

Certificeringen

- Certificeringen (CE)
- Prestatieverklaring (DoP)
 - Verordening Bouwproducten (305/2011)
 - EN 13241
 - EN 12424 (Windklasse 2)
- Verklaring van Overeenstemming (DoC)
 - Machinerichtlijn (2006/42/EC)
 - EN 13241
 - EMC-richtlijn (2014/30/EU)

Bestelinformatie

Neem contact op met de Heras vestiging bij u in de buurt voor de precieze bestelgegevens.



Wat is de kleur van mijn poort?

GEMEENTE KATWIJK

Afdeling Veiligheid
Team Vergunningen

Gezien

SR

d.d. 25-09-2021



Thermisch
verzinkt ⓘ



Mosgroen
(RAL 6005) ⓘ



Dennengroen
(RAL 6009) ⓘ





Antracietgrijs
(RAL 7016) ⓘ



Gitzwart
(RAL 9005) ⓘ



Speciaal ⓘ

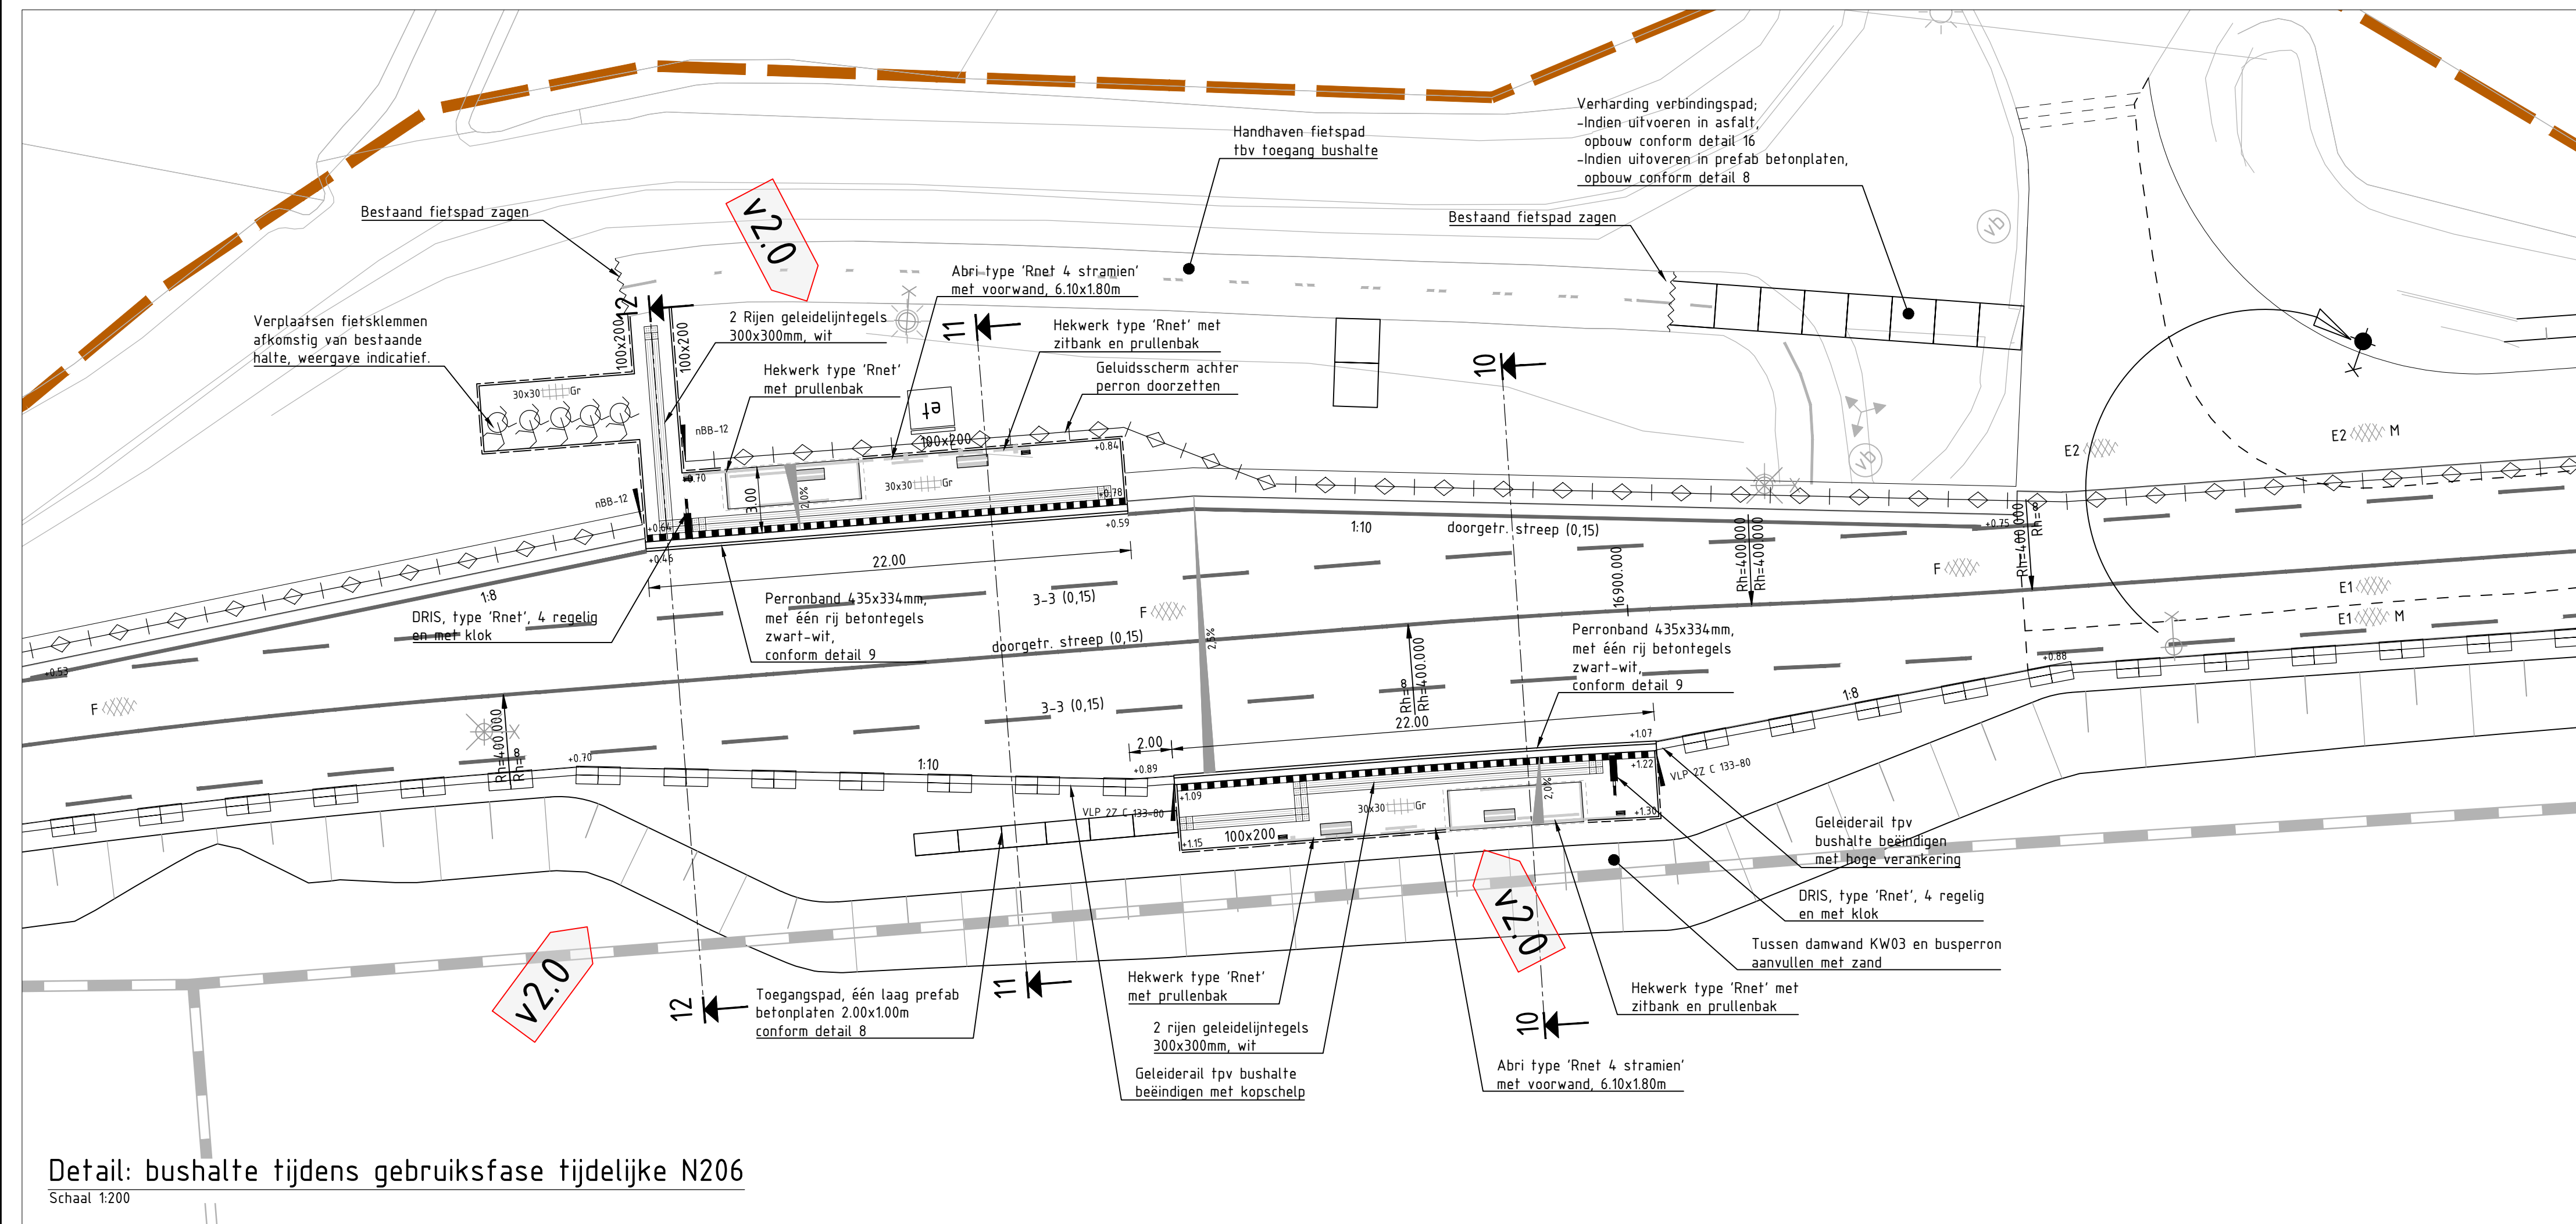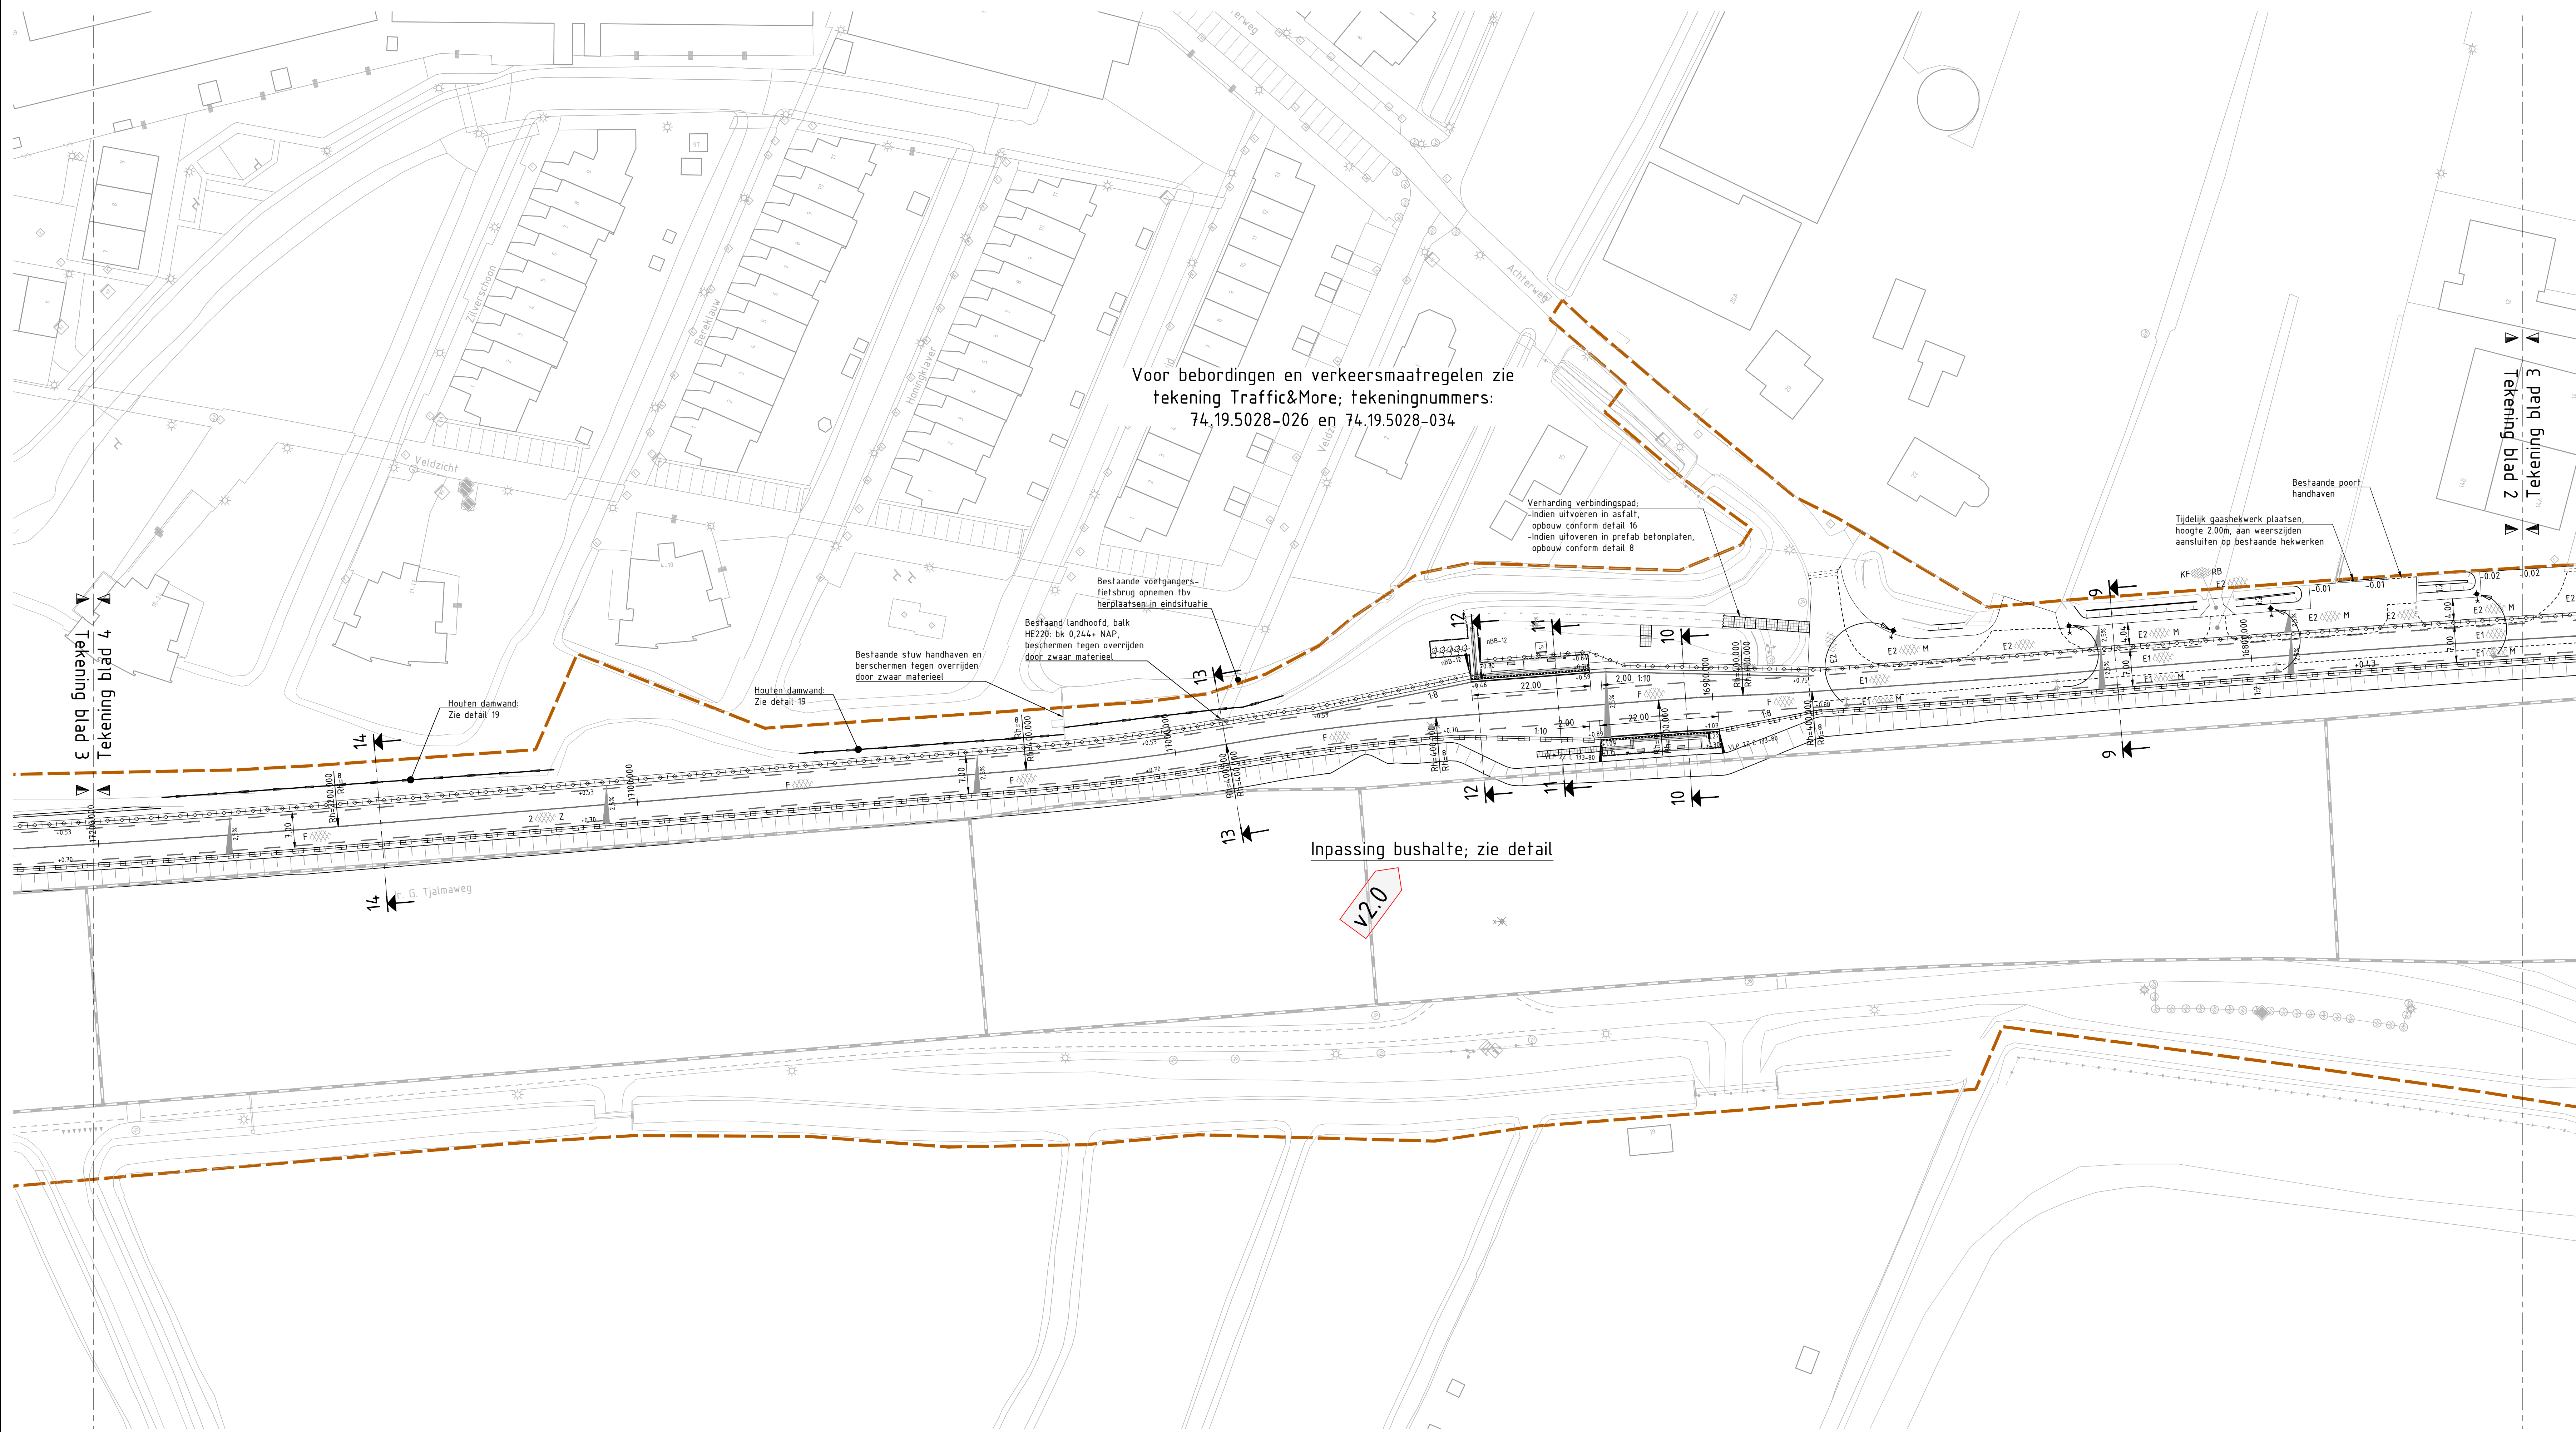

Verklaringen

	Systemgrens		Overgang betonbarrier naar geleiderail
	Tijdelijke damwand t.b.v. bouw eindsituatie		Tijdelijke obstakelbeveiliging (terminal)
	Verharding tijdelijke voetpaden (prefab betonplaten)		Toepassen Port City band, -Zie details 13 en 14
	Materiaalgrens		Aanbrengen rollaag B55 kt grjs -Zie details 13 en 14
	Freen aansluiting Zie detail 15		Aanbrengen grondverbetering plantvak, -Zie detail 23
	Zagen asfalt		Aanbrengen grondverbetering plantvak, -Zie detail 24
	Diverse markeringen in thermoplast		Toekomstige trottoirkolk, kolk niet plaatsen, uitlegger afdoopen
	Diverse markeringen uitgevoerd in geel wegverf		Straatkolk 200x400mm aanbrengen in gootlaag, met kolkuitlegger PVC Ø125mm, -Zie detail 13 en 14
	Handhaven bestaande boom		Inspectieput PE Ø800mm, met putnummer en maasvelhoogte putrand In tijdelijke situatie zonder putrand aanbrengen
	Nieuw aan te planten boom, met soorfaanduiding Voor plantwijze zie detail 23 t/m 25 Nieuw aan te planten haag, breedte 600mm Plantwijze en plantvak zie detail 26 Talud (met waterlijn)		Verhardingsconstructie tijdelijke N206, -Zie detail 2
	Aanbrengen geluidsscherm uit wilgentenen Zie detail 777		Verhardingsconstructie kruisingsvlak tijdelijke N206 en verbindingsweg rotonde, -Zie detail 3
	Aanbrengen houten damwand Zie detail 20 en 21		Verhardingsconstructie als B of D, Deklaag vertopend in dikte van 35mm naar 45mm Tussenaag vertopend van 50mm naar 55mm Verhardingsconstructie als C Fundering: 300mm betongranaulat
	Aanbrengen houten beschoeving Zie detail 22		Verhardingsconstructie als C Fundering: 250mm hydraulisch menggranaulat
	Hoogtemaat bovenkant verharding in meters tov NAP		Verhardingsconstructie tijdelijke N206 tussen KW08 en verlegde Torenvlietlaan, -Zie detail 2
	Tijdelijke gronddekking in big-bags, handhaven		Verhardingsconstructie tijdelijke N206 ipv Torenvlietlaan (en toekomstige fietsstraat), -Zie detail 4
	Watergang aanvullen met bms		Verhardingsconstructie tijdelijke N206 ipv Torenvlietlaan (en toekomstige fietsstraat), -Zie detail 4
	Opsluitbord 100x200mm		Verhardingsconstructie verlegde Torenvlietlaan (en toekomstige fietsstraat), -Zie detail 5
	Geleiderail (in aardebaan), -Stijl VLP 22 C 153-80		Verhardingsconstructie verlegde Torenvlietlaan (en toekomstige fietsstraat), -Zie detail 5
	Geleiderail (in aardebaan), -Stijl VLP 22 C 153-80		Verhardingsconstructie tijdelijke N206 ipv toekomstig snelfietspad, -Zie detail 2
	Betonbarrier 54x2900mm, onderling gekoppeld, geen geluidsscherm		Verhardingsconstructie tijdelijke N206 ipv aansluiting NL41, -Zie detail 2
	Betonbarrier rBB-01 (750x900mm), onderling gekoppeld, geen geluidsscherm		Verhardingsconstructie aansluiting percelen ipv rotonde, -Zie detail 7
	Betonbarrier rBB-12 (750x900mm), onderling gekoppeld, geluidsscherm op barrier. Zie detail 18		Verhardingsconstructie voetpad parkzone, -Zie detail 6
	Bever barrier, onderling gekoppeld		Verhardingsconstructie immiten, -Zie detail 11
	Puntstuk betonbarrier, gekoppeld aan barrier		Verhardingsconstructie middengeleider, -Zie detail 12


X-ref lijst

X_B_DTM_N206_Tjalmaweg_308	X_B_TKT_Straatnamen 1 op 500_101	X_T_KW_Viaduct_Achterweg_302	X_T_GEM_Damwand_202	X_N_DWH_SITUATIE-VALKENBURG II-NOORD_304	X_B_GDM_Systeengrens_302	X_N_DWH_FASE 1_SITUATIE-VOORSCHOTERWEG_301	X_T_DWH_TJDELIJKE_N206_305	X_T_AHC_TJDELIJKE_N206_303	X_T_TKT_TJDELIJKE_N206_304	X_T_PNW_TJDELIJKE_N206 - Dokers_302	X_T_PNW_TJDELIJKE_N206 - Handelsruimte_304	X_T_PNW_TJDELIJKE_N206 - Riolerings_301	X_T_DWH_VTP_302	X_N_KWV_Overzichtscontouren Kunstwerken behorende bij tek_113	X_T_DVL_TJDELIJKE_N206_302	X_T_GLM_Bermbeveiliging_301
----------------------------	----------------------------------	------------------------------	---------------------	--	--------------------------	--	----------------------------	----------------------------	----------------------------	-------------------------------------	--	---	-----------------	---	----------------------------	-----------------------------

Referentie tekeningen

N206-TEK-41162 tm 41167	Opbrekstekening tijdelijke N206
N206-FAS-41169 tm 41174	Ondergrondse infra tijdelijke N206
N206-TEK-41151 tm 41158	Lengteprofielen tijdelijke N206
N206-TEK-41159	Dwarsprofielen tijdelijke N206
N206-TEK-41160	Details tijdelijke N206

Bladindeling

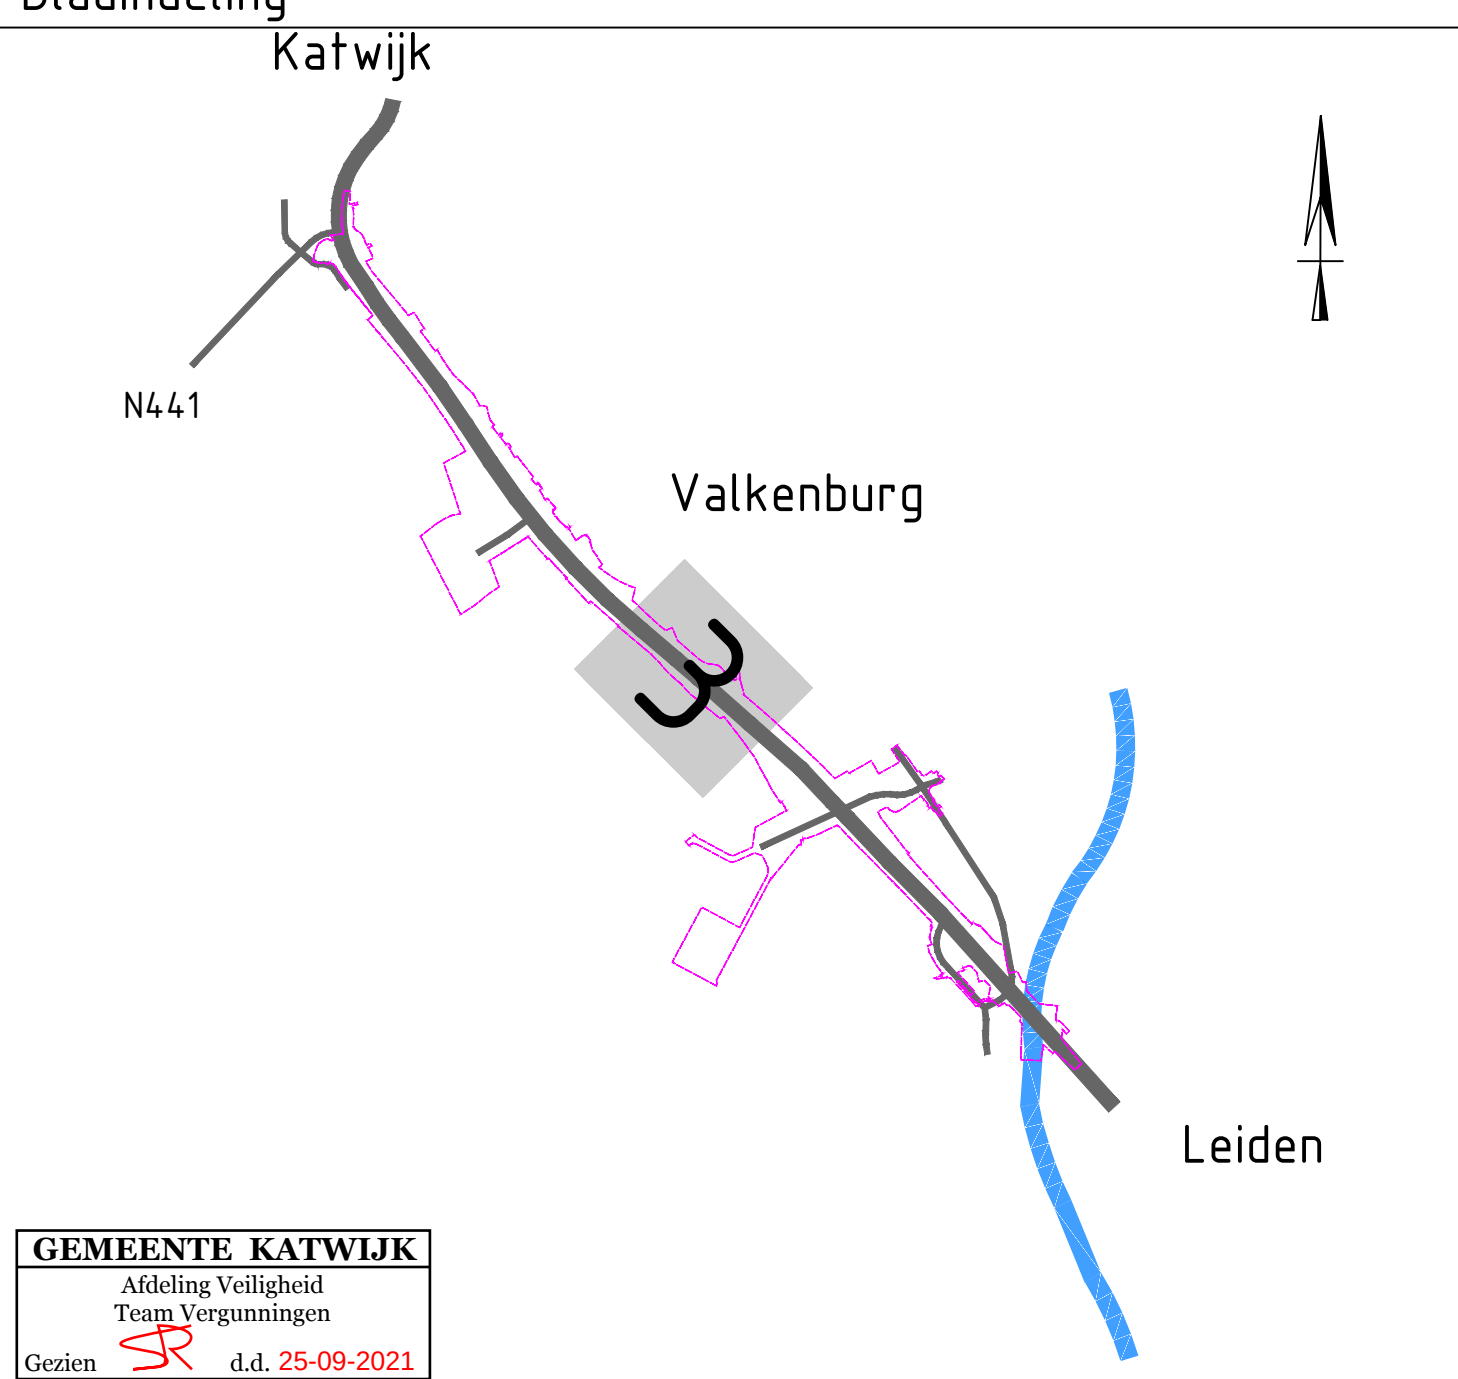

GEMEENTE KATWIJK

Afdeling Vrijheid
Trouw-Verenigingen
Gedien d.d. 25-09-2021

Opmerkingen


- Coördinatenstelsel RD(X,y) en NAP(2)
- Pri: Prunus Avium 'Landscape Bloom' (Zeeke Kers)
- Als: Alnus Spaethii (Eis)
- Duc: Quercus Cerris (Hosak)
- Ull: Ulmus Laevis (Fladderiep)
- Tip: Tilia Platyphyllos 'Rubra' (Zonerinde)
- Pce: Populus Canescens 'Emiger'

Toegepaste boomsoorten;


- Voor aanvullende verkeersmaatregelen en afzettingen zie tekening Traffic & More: 74.19.5028-034

nr	wijzigingsbeheer: document historie	datum	tek
2.0	Definitief	07-05-2021	BDO
1.1	Interne review	14-04-2021	BDO
Project: RijnlandRoute N206 Ir. G. Tjalmaweg			
Uitvoerings ontwerp			
Situatietekening tijdelijke N206			
km 16.8 - 17.2			
/bladen			
getekend	d.d. 07-05-2021	maat:	L 84x1189
specialist	d.d. 07-05-2021	aal:	0
ontwerpleider	d.d. 07-05-2021	statu:	0
realisatie	d.d. 07-05-2021	poort:	0
verigave	d.d. 07-05-2021	revisie:	2.0
Definitief N206-TEK-41153			

Overzichtstekening Schuifpoort Vierbergen
Schaal: 1:100
Formaat: A3

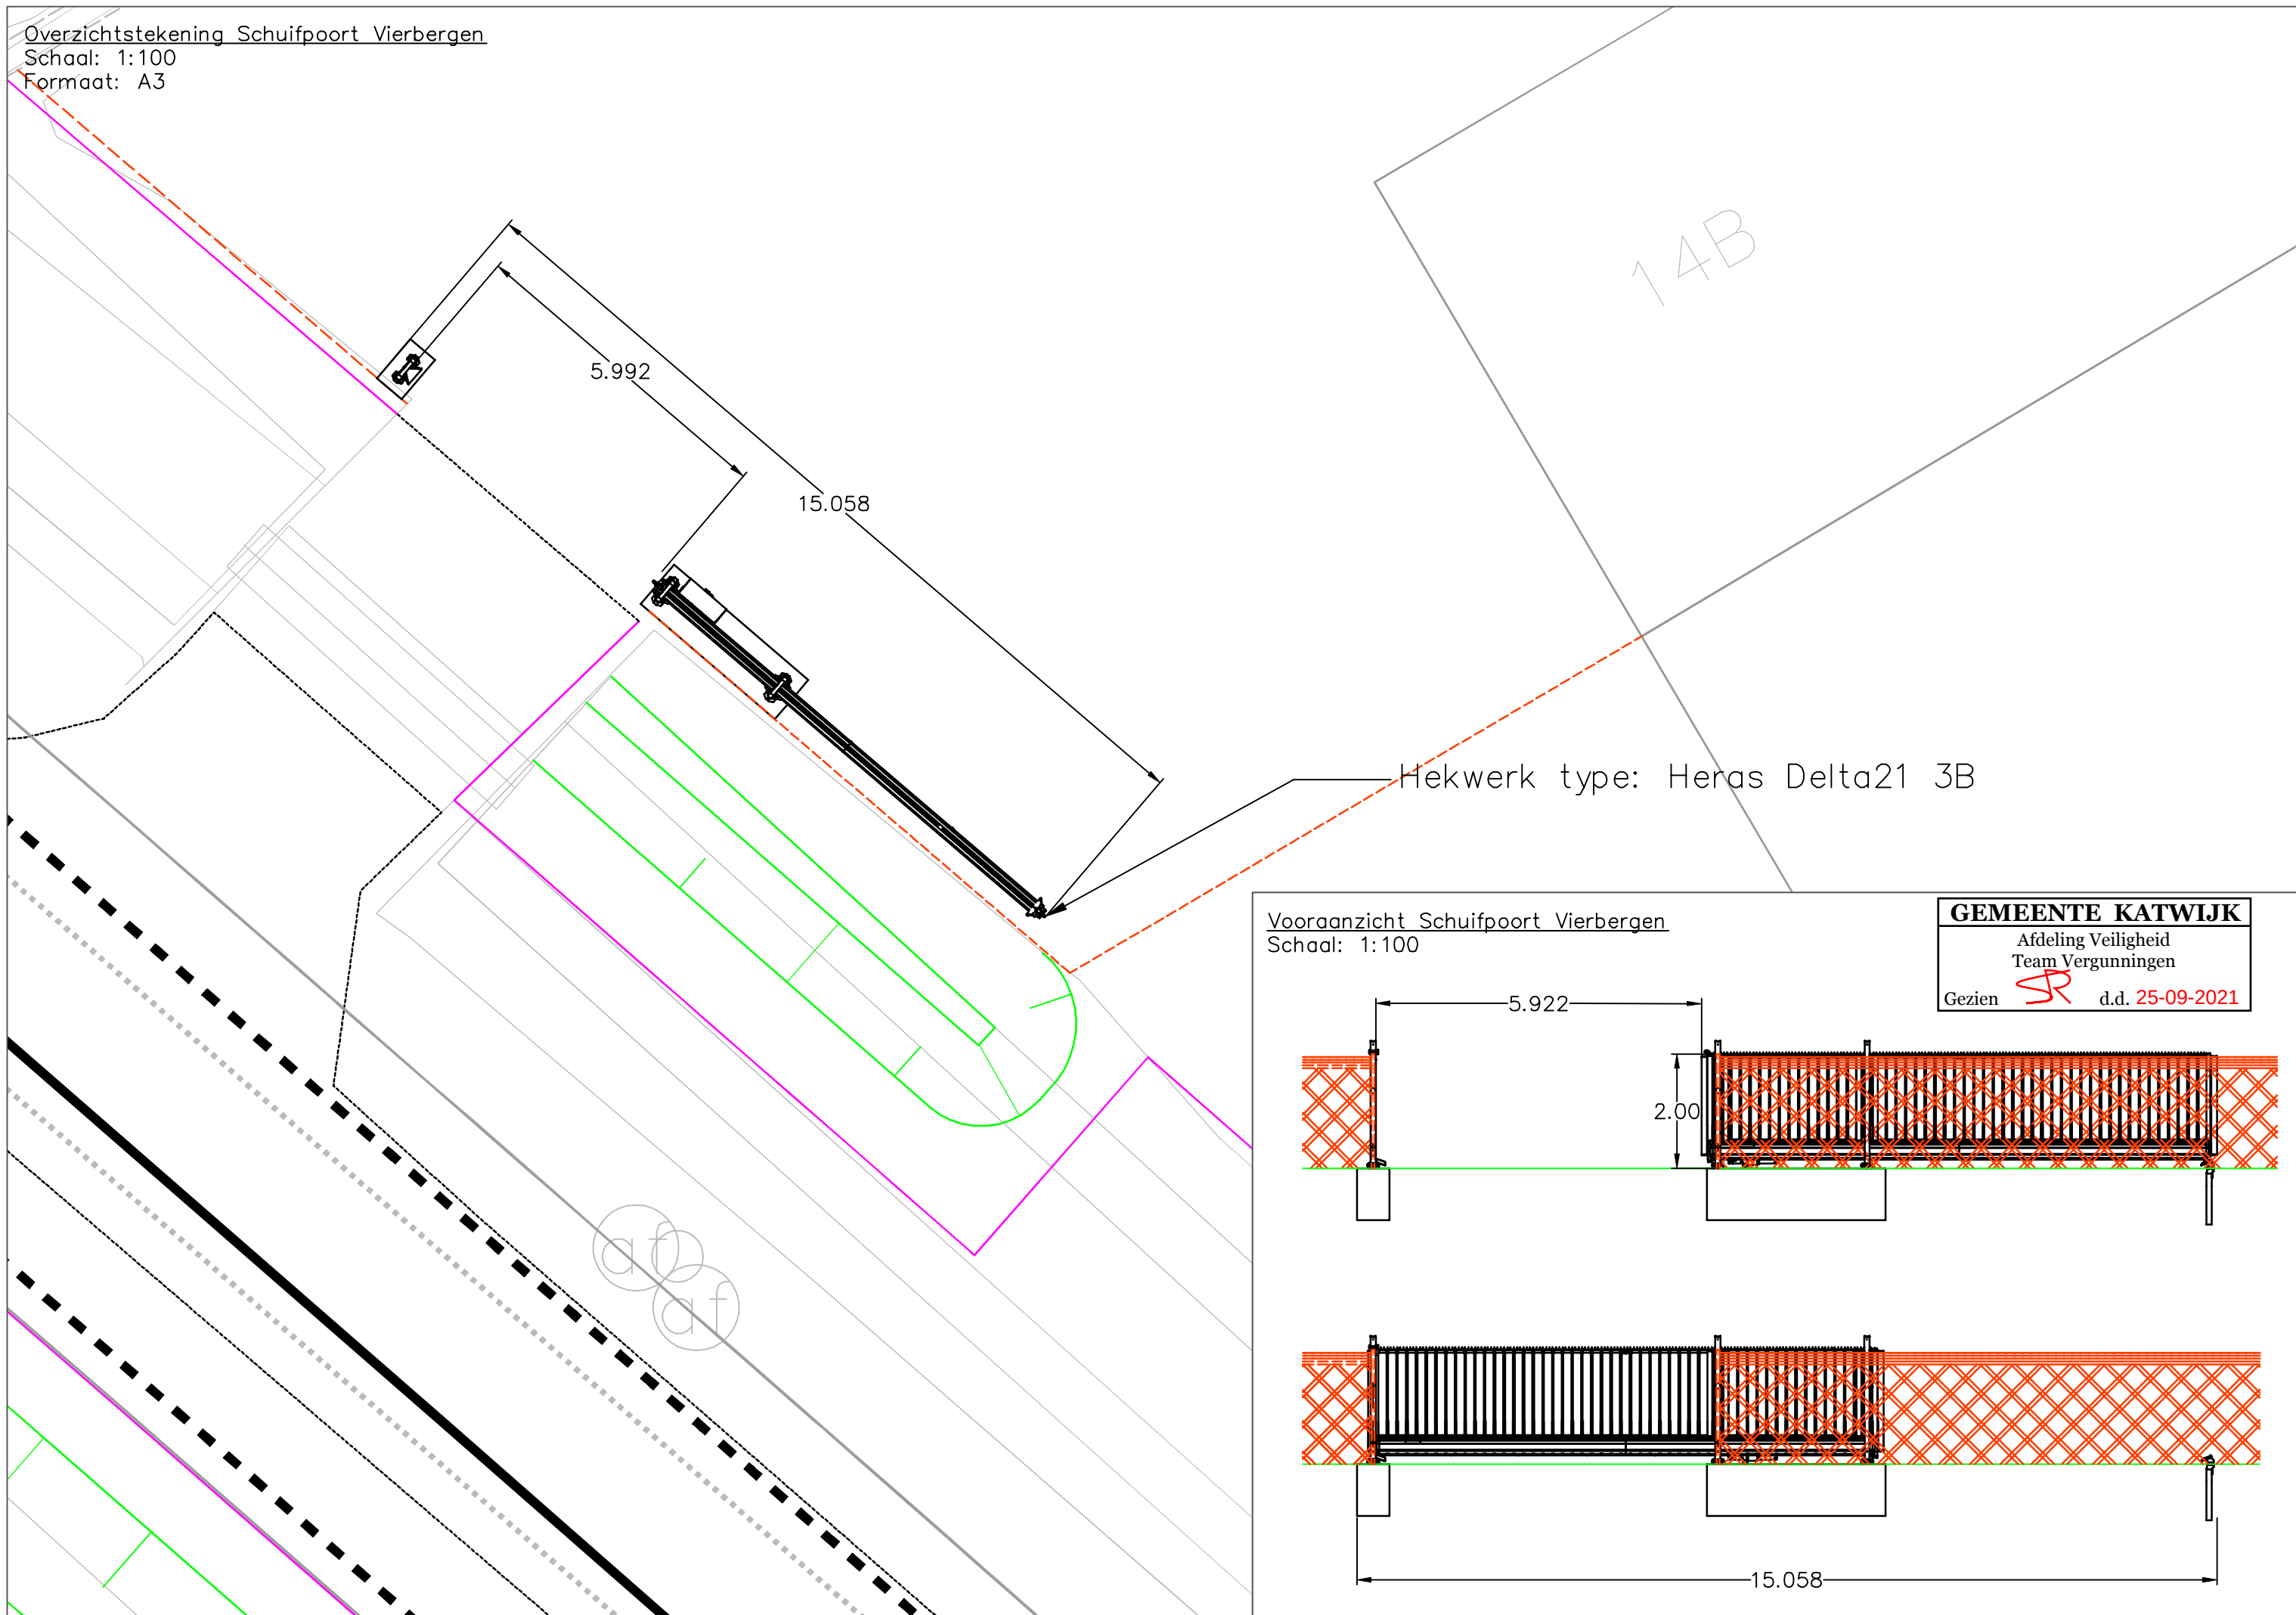

Vooraanzicht Schuifpoort Vierbergen
Schaal: 1:100




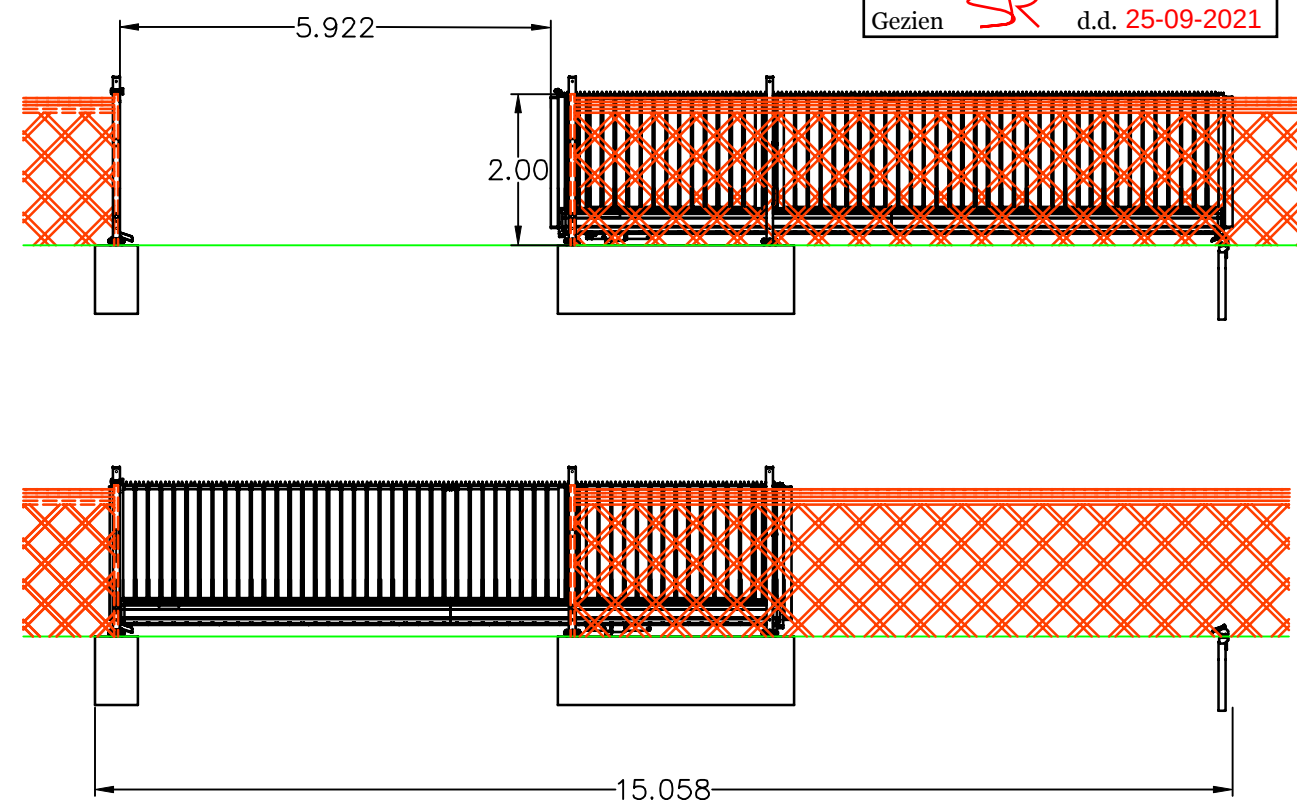


GEMEENTE KATWIJK
Afdeling Veiligheid
Team Vergunningen
Gezien *SR* d.d. 25-09-2021


**GEMEENTE KATWIJK**Afdeling Veiligheid
Team Vergunningen

Gezien

d.d. 25-09-2021

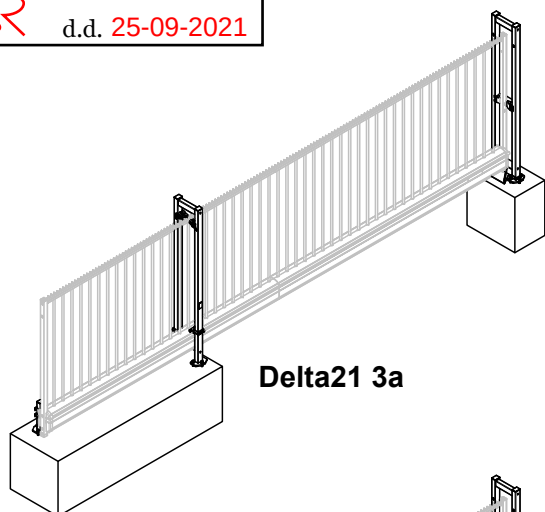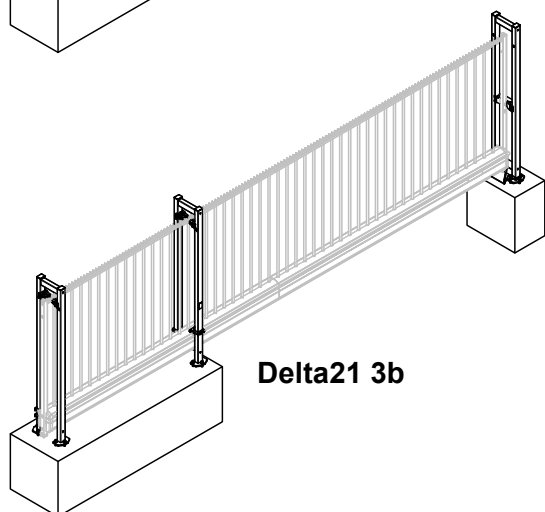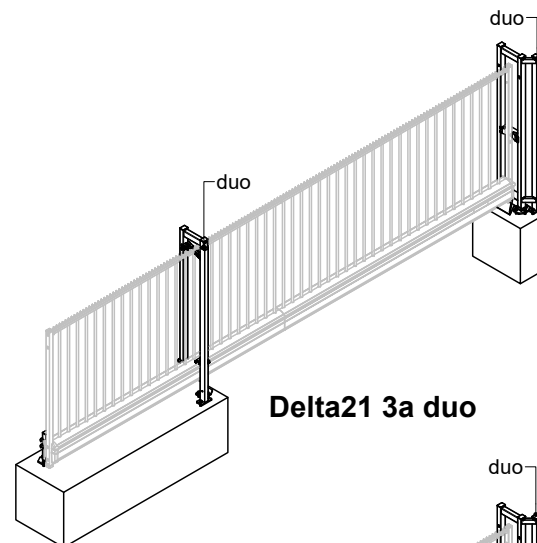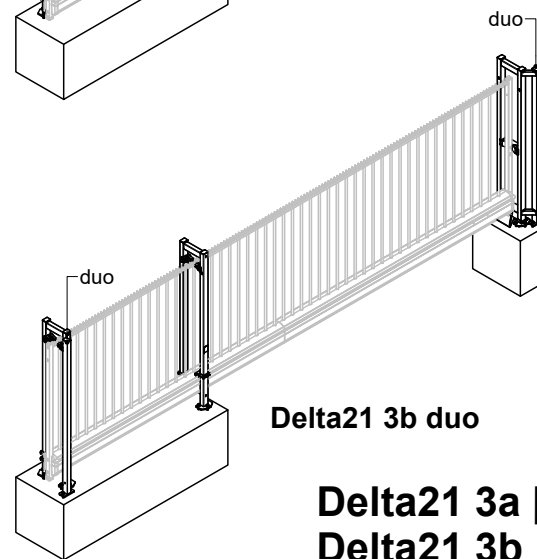**Delta21 3a****Delta21 3b****Delta21 3a duo****Delta21 3b duo****Delta21 3a [duo]
Delta21 3b [duo] L**

DRAWN BY: EF	TITLE: LAYOUT / FOUNDATION / BUILT UP / BASIC DIMENSIONS OPENING TO THE LEFT [L]		
DATE: 31-5-2021			
REF. NO: fi_Delta21 3ab L			
	PROJECT: SLIDING GATE DELTA	DRAWING NO: p08080	REV NO: 0
			SHEET: 1 v 5

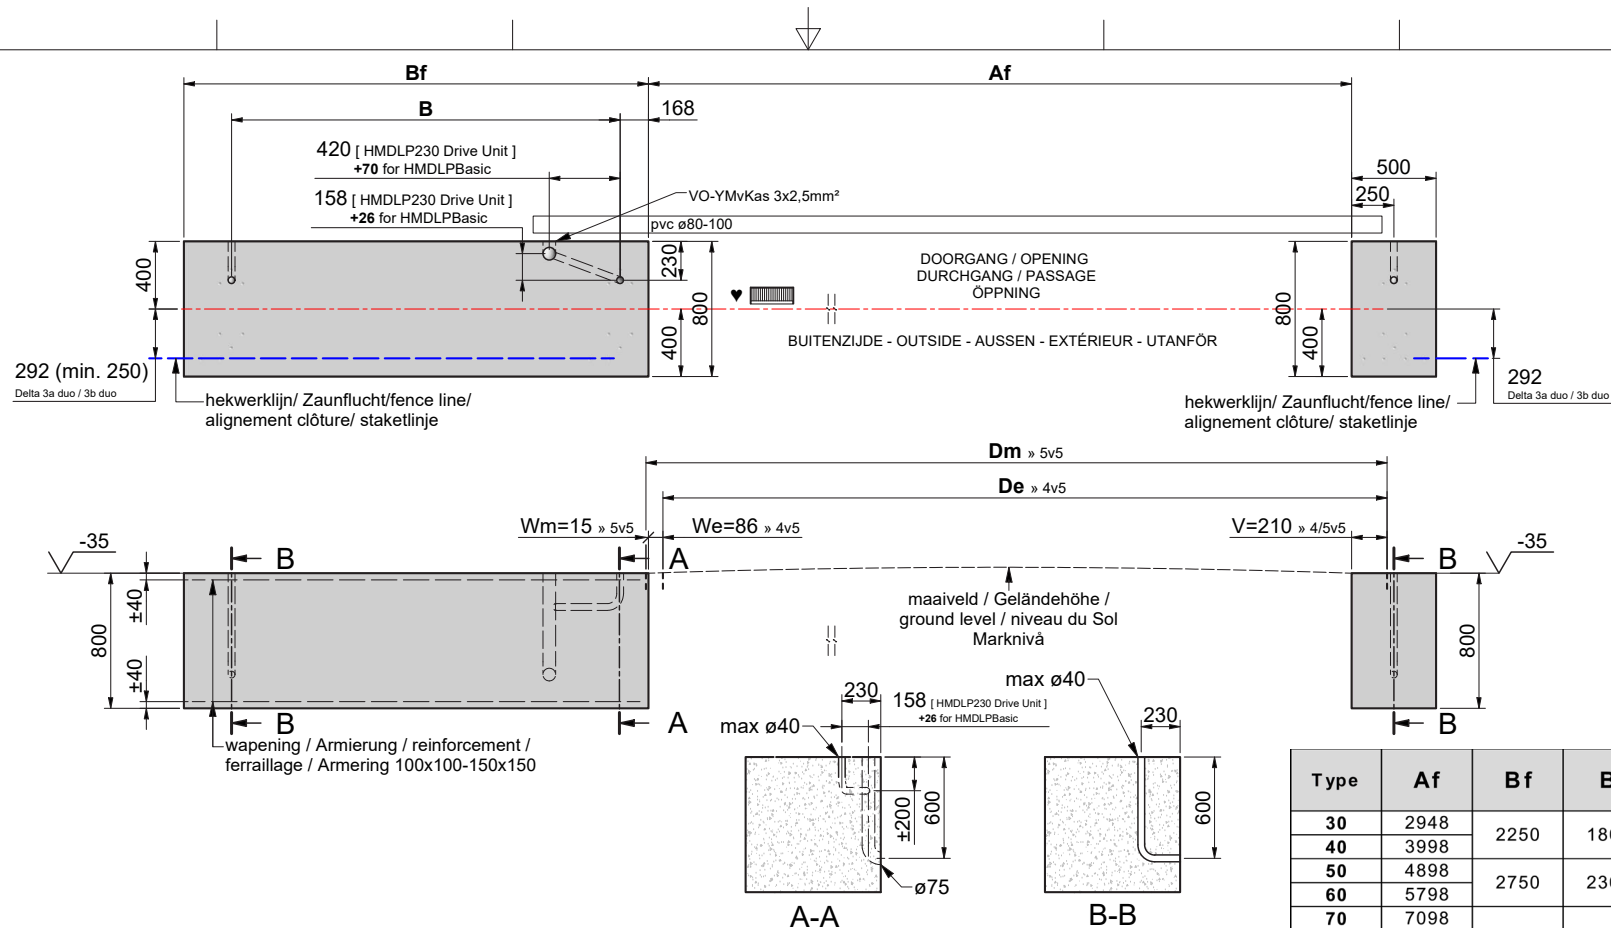

NL

Beton C20/25. Trekdraad vooraf in PVC buis leggen en grond aanvullen na leggen kabel. Afwijkingen in uitvoering zonder toestemming van Heras is niet toegestaan!

DE

Beton C20/25. Draht zum Durchziehen der Kabel durch die PVC-Röhre bauseits vorab einlegen. Arbeitsraum im Bereich der PVC-Röhre erst nach Einzug der Elektrokabel auffüllen. Abweichende Ausführungen nur nach Rücksprache mit HERAS Niederlande!

EN

Concrete C20/25. Place pull wire in advance in PVC. Fill up working space around tube after placing electro kabel
Modification in execution without permission of Heras is not allowed!

FR

Béton C20/25. Fourreau avec aiguille pour tirage des câbles. Les fourreaux doivent rester accessibles pour le passage des câbles
Toutes les modifications effectuées sans autorisations de HERAS est interdite!

SV

Betong C20/25. Lagg kabelrör med dragtråd. Återfyll schakten efter rörläggningen
Ändring av utförandet utan tillstånd från Heras är ej tillåtet!

**FUNDATIE
FOUNDATION
FUNDAMENT
FONDATION**

Delta21 3a [duo]
Delta21 3b [duo]

L

Type	Af	Bf	B
30	2948	2250	1800
40	3998		
50	4898	2750	2300
60	5798		
70	7098	3250	2800
85	8298		
95	9198		

DRAWN BY: EF

DATE: 31-5-2021

REF. NO:	fi Delta21 3ab L
----------	------------------

HERAS

TITLE:	
--------	--

LAYOUT / FOUNDATION / BUILT UP / BASIC DIMENSIONS
OPENING TO THE LEFT [L]

PROJECT:	
----------	--

SLIDING GATE DELTA

DRAWING NO:

p08080


REV NO:

0

SHEET:


2 v 5



UNIT: mm

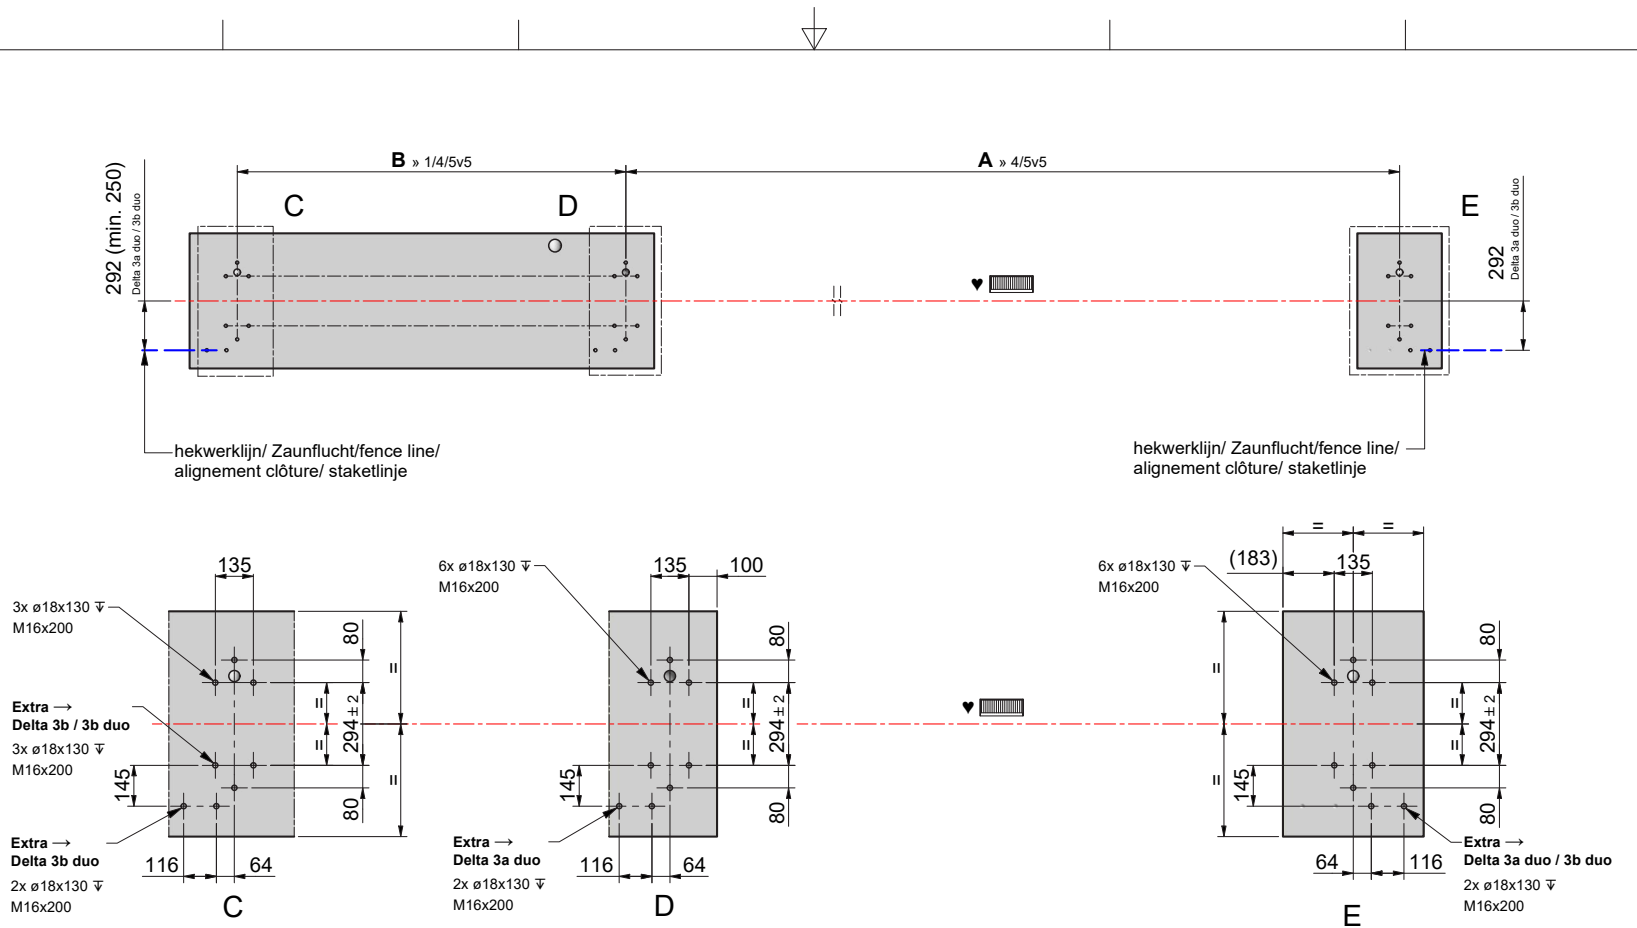

Delta21 3a [duo]
Delta21 3b [duo] **L**

DRAWN BY: EF	TITLE:	DRAWING NO:	REV NO:	SHEET:
DATE: 31-5-2021	LAYOUT / FOUNDATION / BUILT UP / BASIC DIMENSIONS	p08080	0	3 v 5
REF. NO: fi_Delta21 3ab L	OPENING TO THE LEFT [L]			
PROJECT:	SLIDING GATE DELTA			

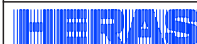

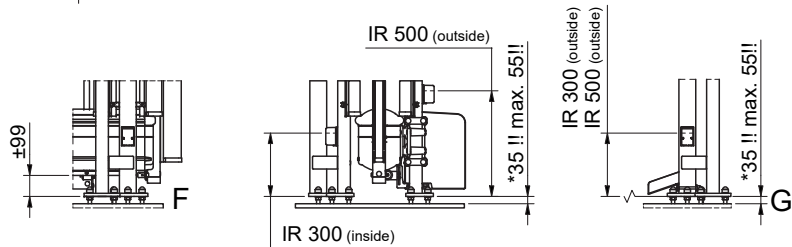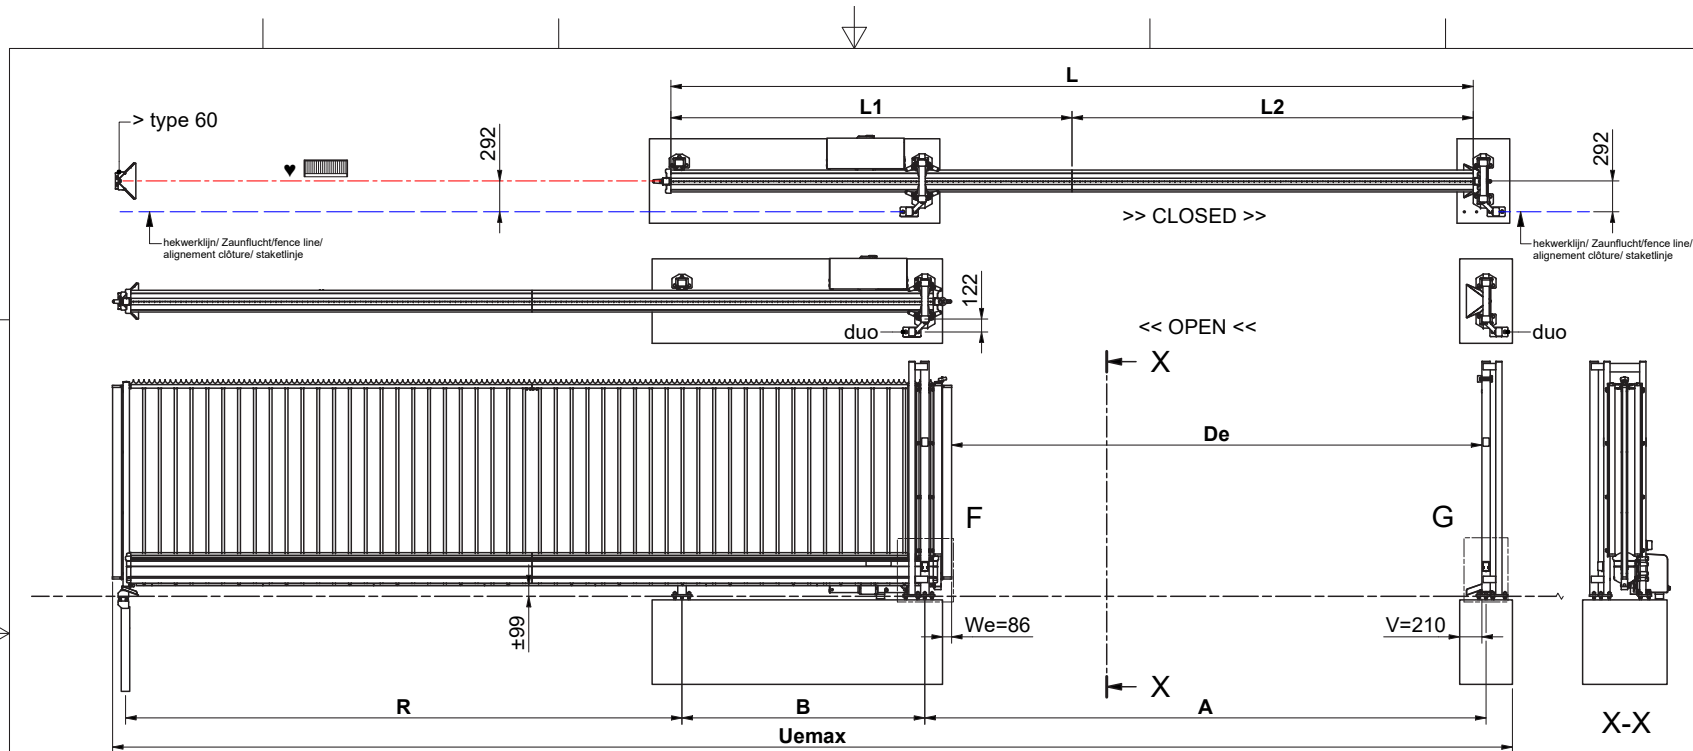

type	n bars total	L1	L2	L	B	R	A	De	Uemax	m [kg]
30	34	5150		5150	1800	3320	3365	3072	8858	186
40	41	6200		6200	2300	4370	4415	4122	10958	219
50	50	3800	3800	7600	2300	5270	5315	5022	13258	264
60	56	4250	4250	8500	2300	6170	6215	5922	15058	293
70	68	5150	5150	10300	2800	7470	7515	7222	18158	350
85	76	5750	5750	11500	2800	8670	8715	8422	20558	241
95	82	6200	6200	12400	2800	9570	9615	9322	22358	327

*

NL > 55 niet toegestaan! Tenzij ankerstangen in overeenstemming zijn verlengd om verankeringsdiepte te waarborgen en constructieve beton is aangebracht!

DE > 55 nicht zulässig! Es sei dann die Ankerstangen sind entsprechend verlängert und Konstruktive beton ist angebracht

EN > 55 not allowed! Unless threaded rods are accordingly extended to maintain anchorage and constructive concrete is placed

FR > 55 non permis! Sauf si les tiges d'ancrages sont suffisamment rallongées de façon à maintenir l'ancrage et si du béton constructif est utilisé.


SV Avståndet mellan betongfundamentet och fotplatta får inte överstiga 55. Om detta sker måste undergjutning utföras



Delta21 3a [duo]
Delta21 3b [duo] L

UNIT: mm

DRAWN BY: EF	TITLE:
DATE: 31-5-2021	LAYOUT / FOUNDATION / BUILT UP / BASIC DIMENSIONS
REF. NO: fi_Delta21 3ab L	OPENING TO THE LEFT [L]
PROJECT: SLIDING GATE DELTA	DRAWING NO: p08080
	REV NO: 0
	SHEET: 4 v 5

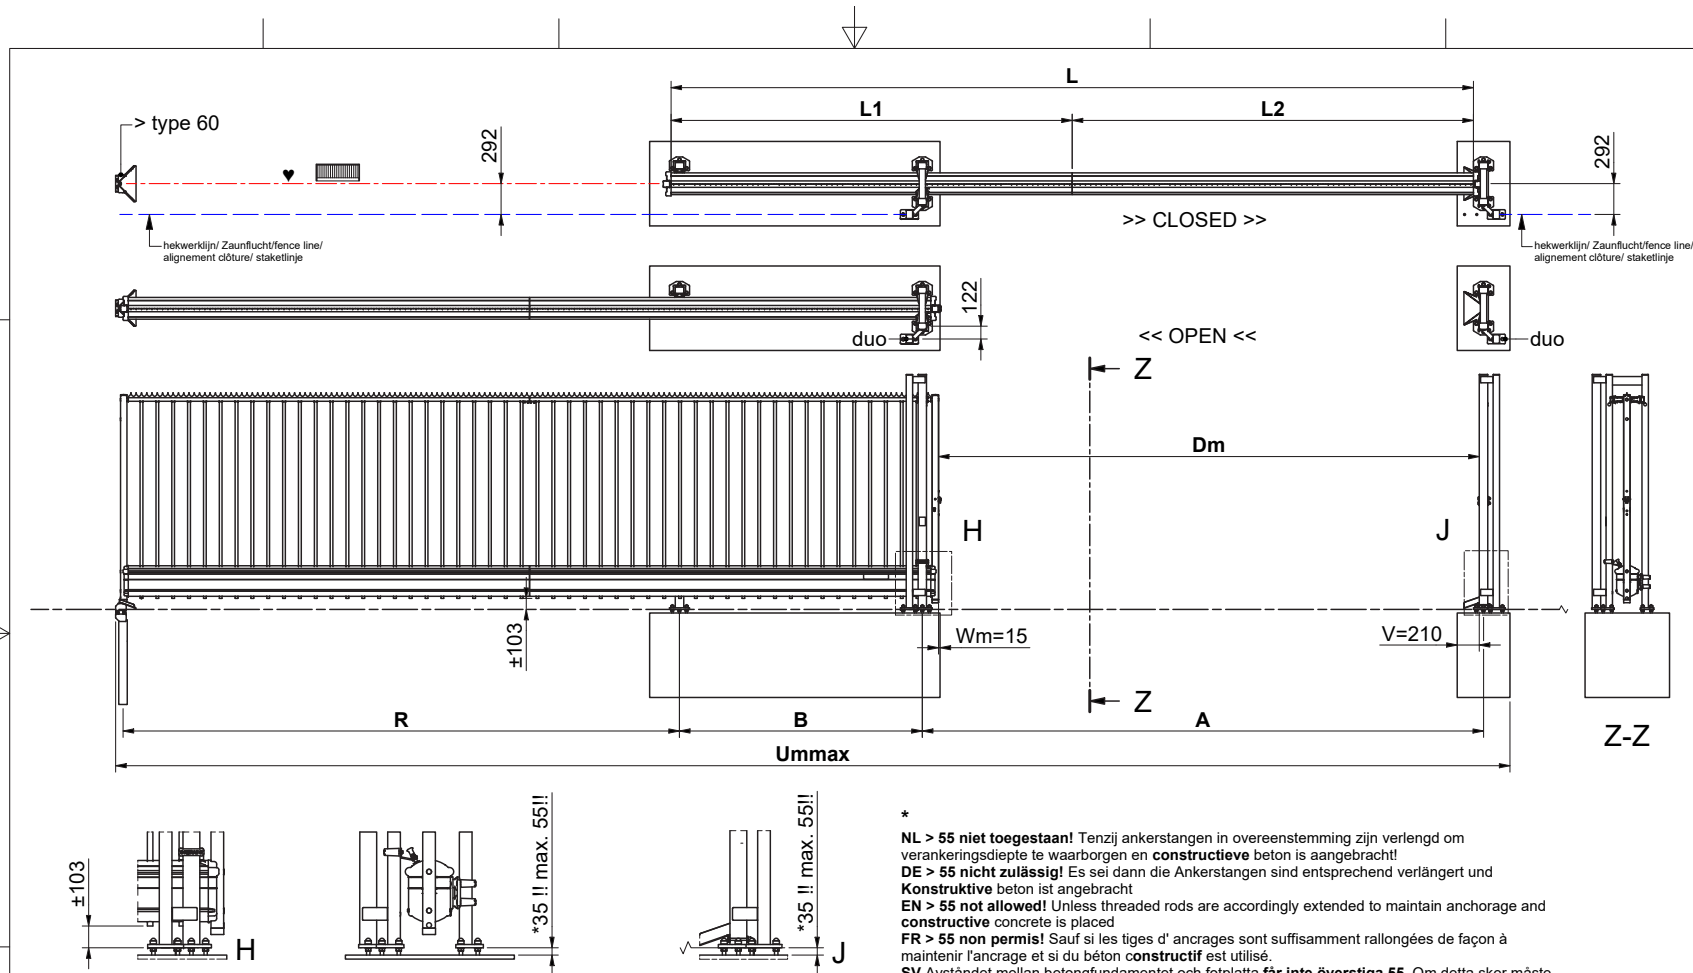

type	n bars total	L1	L2	L	B	R	A	Dm	Ummax	m [kg]
30	34	5150		5150	1800	3320	3365	3172	8805	186
40	41	6200		6200		4370	4415	4222	10905	219
50	50	3800	3800	7600	2300	5270	5315	5122	13205	264
60	56	4250	4250	8500		6170	6215	6022	15005	293
70	68	5150	5150	10300		7470	7515	7322	18105	350
85	76	5750	5750	11500	2800	8670	8715	8522	20505	241
95	82	6200	6200	12400		9570	9615	9422	22305	327

*


NL > 55 niet toegestaan! Tenzij ankerstangen in overeenstemming zijn verlengd om verankeringsdiepte te waarborgen en **constructieve** beton is aangebracht!
DE > 55 nicht zulässig! Es sei dann die Ankerstangen sind entsprechend verlängert und **Konstruktive** beton ist angebracht
EN > 55 not allowed! Unless threaded rods are accordingly extended to maintain anchorage and **constructive** concrete is placed
FR > 55 non permis! Sauf si les tiges d'ancrages sont suffisamment rallongées de façon à maintenir l'ancrage et si du béton **constructif** est utilisé.
SV Avståndet mellan betongfundamentet och fotplatta får inte överstiga 55. Om detta sker måste undergjutning utföras




Delta21 3a [duo]
Delta21 3b [duo] L

UNIT: mm


DRAWN BY: EF	TITLE: LAYOUT / FOUNDATION / BUILT UP / BASIC DIMENSIONS OPENING TO THE LEFT [L]			
DATE: 31-5-2021				
REF. NO: fi_Delta21 3ab L				
	PROJECT: SLIDING GATE DELTA	DRAWING NO: p08080	REV NO: 0	SHEET: 5 v 5

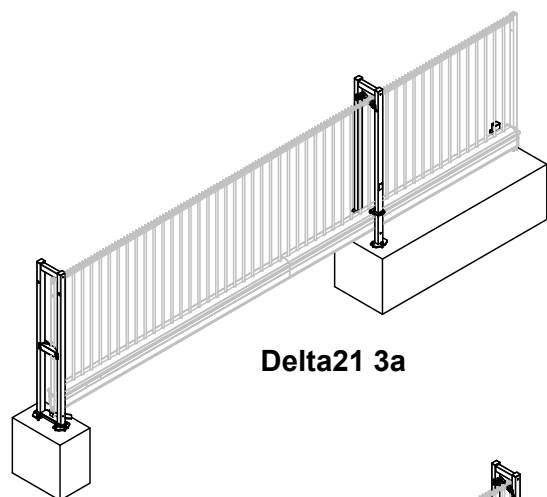


Delta21 3a

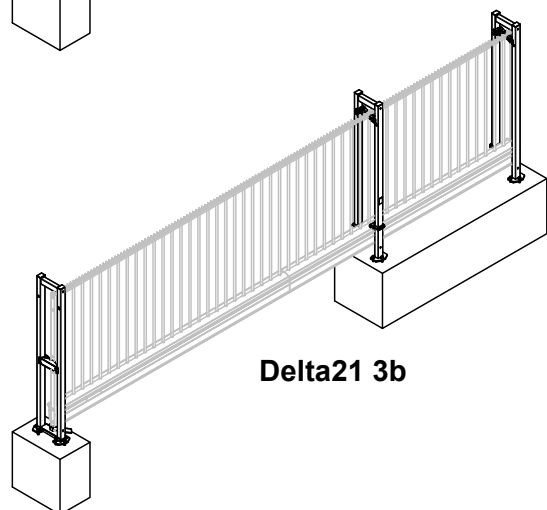

Delta21 3b

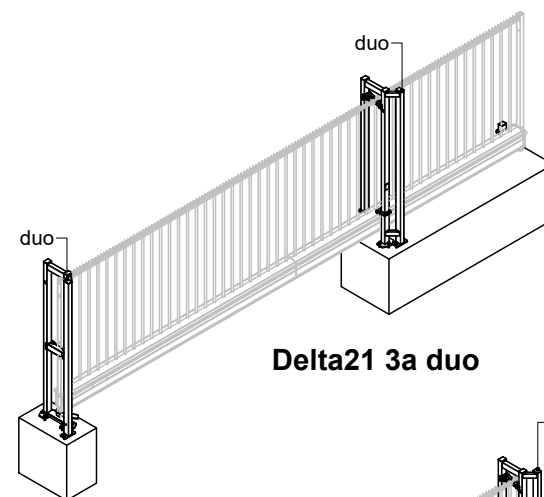


Delta21 3a duo

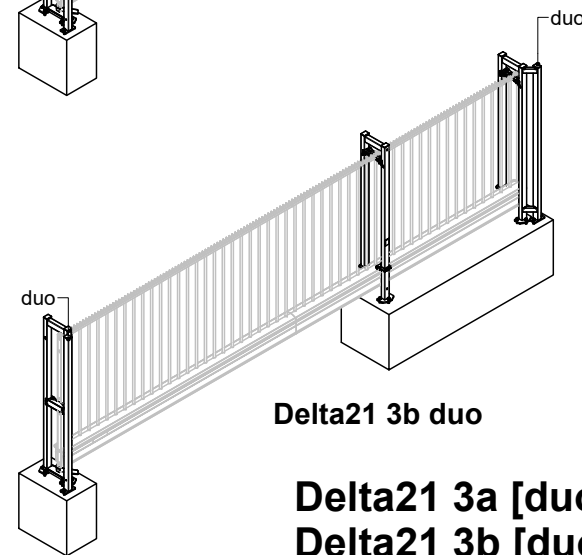

Delta21 3b duo

Delta21 3a [duo]
Delta21 3b [duo] **R**

DRAWN BY: EF	TITLE:		
DATE: 31-5-2021	LAYOUT / FOUNDATION / BUILT UP / BASIC DIMENSIONS		
REF. NO: fi_Delta21 3ab R	OPENING TO THE RIGHT [R]		
	PROJECT:	DRAWING NO:	REV NO: SHEET:
	SLIDING GATE DELTA	p08081	0 1 v 5

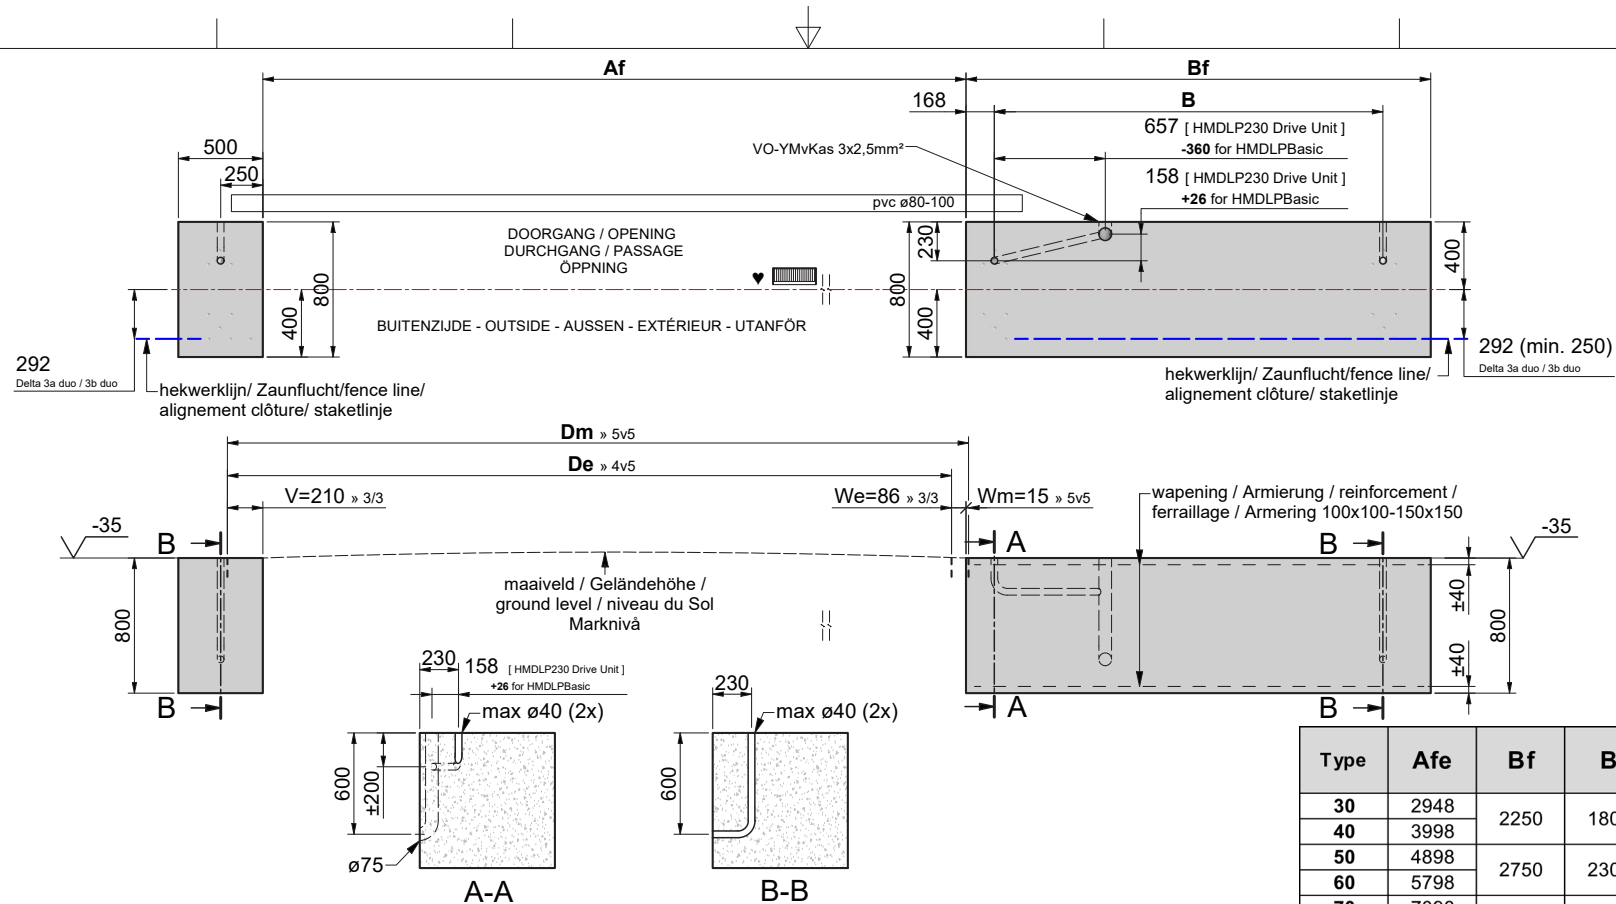**NL**

Beton C20/25. Trekdraad vooraf in PVC buis leggen en grond aanvullen na leggen kabel.
Afwijkingen in uitvoering zonder toestemming van Heras is niet toegestaan!

DE

Beton C20/25. Draht zum Durchziehen der Kabel durch die PVC-Röhre bauseits vorab einlegen.
Arbeitsraum im Bereich der PVC-Röhre erst nach Einzug der Elektrokabel auffüllen.
Abweichende Ausführungen nur nach Rücksprache mit HERAS Niederlande!

EN

Concrete C20/25. Place pull wire in advance in PVC. Fill up working space around tube after placing electro kabel.
Modification in execution without permission of Heras is not allowed!


FR

Béton C20/25. Fourreau avec aiguille pour tirage des câbles. Les fourreaux doivent rester accessibles pour le passage des câbles.
Toutes les modifications effectuées sans autorisations de HERAS est interdite!

SV


Betong C20/25. Lägg kabelrör med dragtråd. Återfyll skakten efter rörläggningen.
Ändring av utförandet utan tillstånd från Heras är ej tillåtet!

UNIT: mm

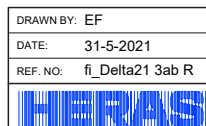FUNDATIE
FOUNDATION
FUNDAMENT
FONDATION


DRAWN BY: EF	TITLE: LAYOUT / FOUNDATION / BUILT UP / BASIC DIMENSIONS OPENING TO THE RIGHT [R]		
DATE: 31-5-2021			
REF. NO: fi_Delta21 3ab R			
PROJECT: SLIDING GATE DELTA	DRAWING NO: p08081	REV NO: 0	SHEET: 2 v 5


Delta21 3a [duo]
Delta21 3b [duo] **R**


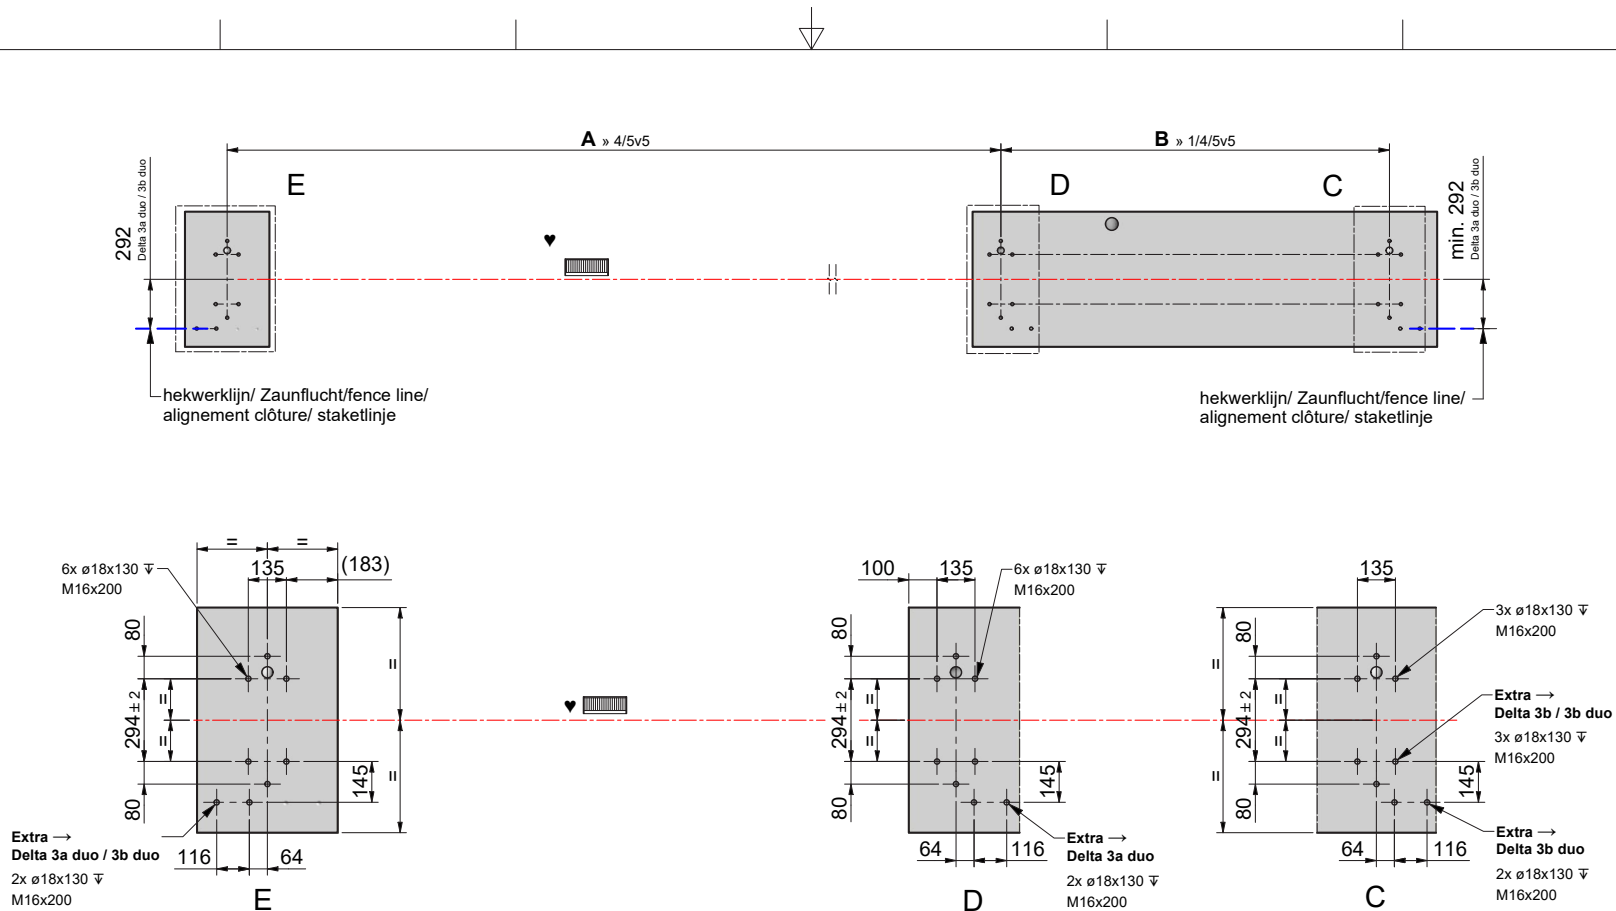


Delta21 3a [duo] Delta21 3b [duo] R

DRAWN BY: EF	TITLE:
DATE: 31-5-2021	LAYOUT / FOUNDATION / BUILT UP / BASIC DIMENSIONS
REF. NO: fi_Delta21 3ab R	OPENING TO THE RIGHT [R]
HERAS	PROJECT: SLIDING GATE DELTA
	DRAWING NO: p08081
	REV NO: 0
	SHEET: 3 v 5

UNIT: mm

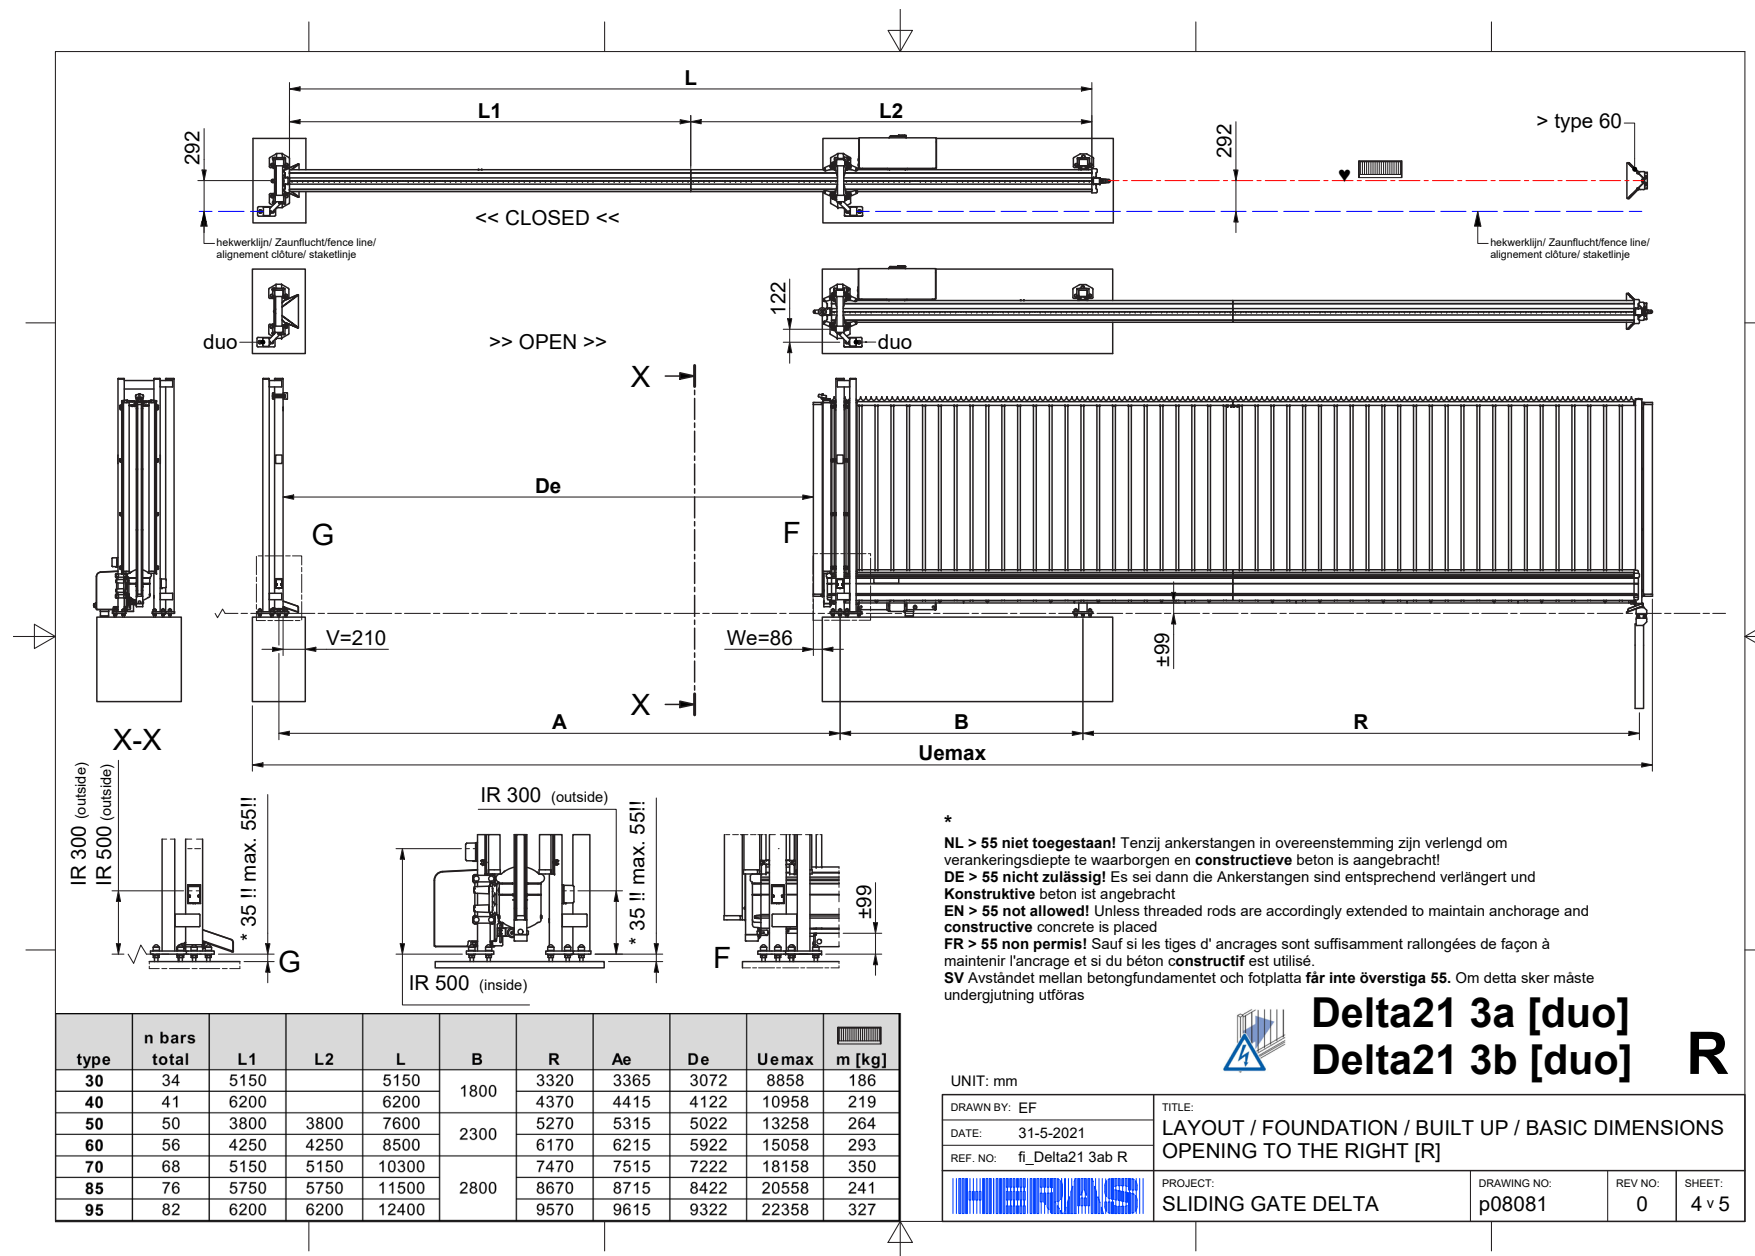

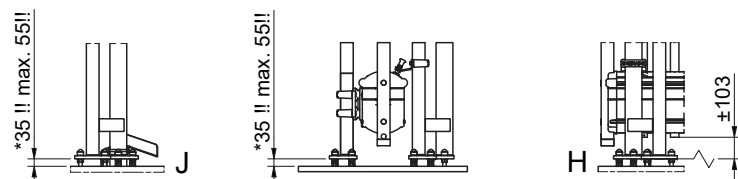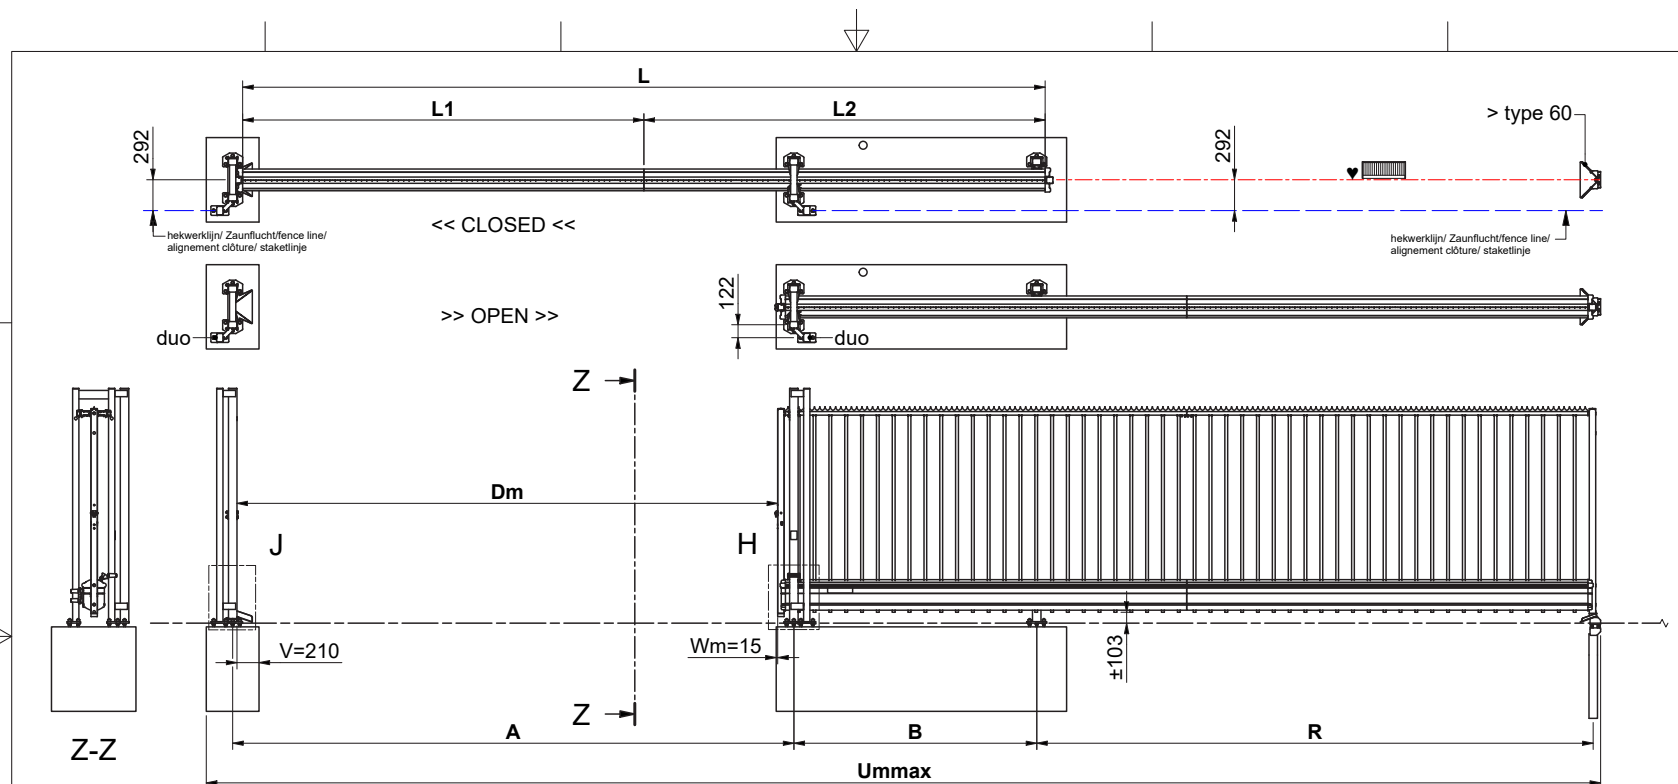

type	n bars total	L1	L2	L	B	R	A	Dm	Ummax	m [kg]
30	34	5150		5150	1800	3320	3365	3172	8805	186
40	41	6200		6200	1800	4370	4415	4222	10905	219
50	50	3800	3800	7600	2300	5270	5315	5122	13205	264
60	56	4250	4250	8500	2300	6170	6215	6022	15005	293
70	68	5150	5150	10300	2800	7470	7515	7322	18105	350
85	76	5750	5750	11500	2800	8670	8715	8522	20505	241
95	82	6200	6200	12400	2800	9570	9615	9422	22305	327

*

NL > 55 niet toegestaan! Tenzij ankerstangen in overeenstemming zijn verlengd om verankeringsdiepte te waarborgen en constructieve beton is aangebracht!

DE > 55 nicht zulässig! Es sei dann die Ankerstangen sind entsprechend verlängert und Konstruktive beton ist angebracht

EN > 55 not allowed! Unless threaded rods are accordingly extended to maintain anchorage and constructive concrete is placed

FR > 55 non permis! Sauf si les tiges d'ancrages sont suffisamment rallongées de façon à maintenir l'ancrage et si du béton constructif est utilisé.

SV Avståndet mellan betongfundamentet och fotplatta får inte överstiga 55. Om detta sker måste undergjutning utföras



Delta21 3a [duo]
Delta21 3b [duo] **R**

UNIT: mm


DRAWN BY: EF

DATE: 31-5-2021

REF. NO: fi_Delta21 3ab R

TITLE:

LAYOUT / FOUNDATION / BUILT UP / BASIC DIMENSIONS
OPENING TO THE RIGHT [R]

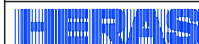

PROJECT:

SLIDING GATE DELTA

DRAWING NO:

p08081

REV NO:

0

SHEET:

5 v 5