


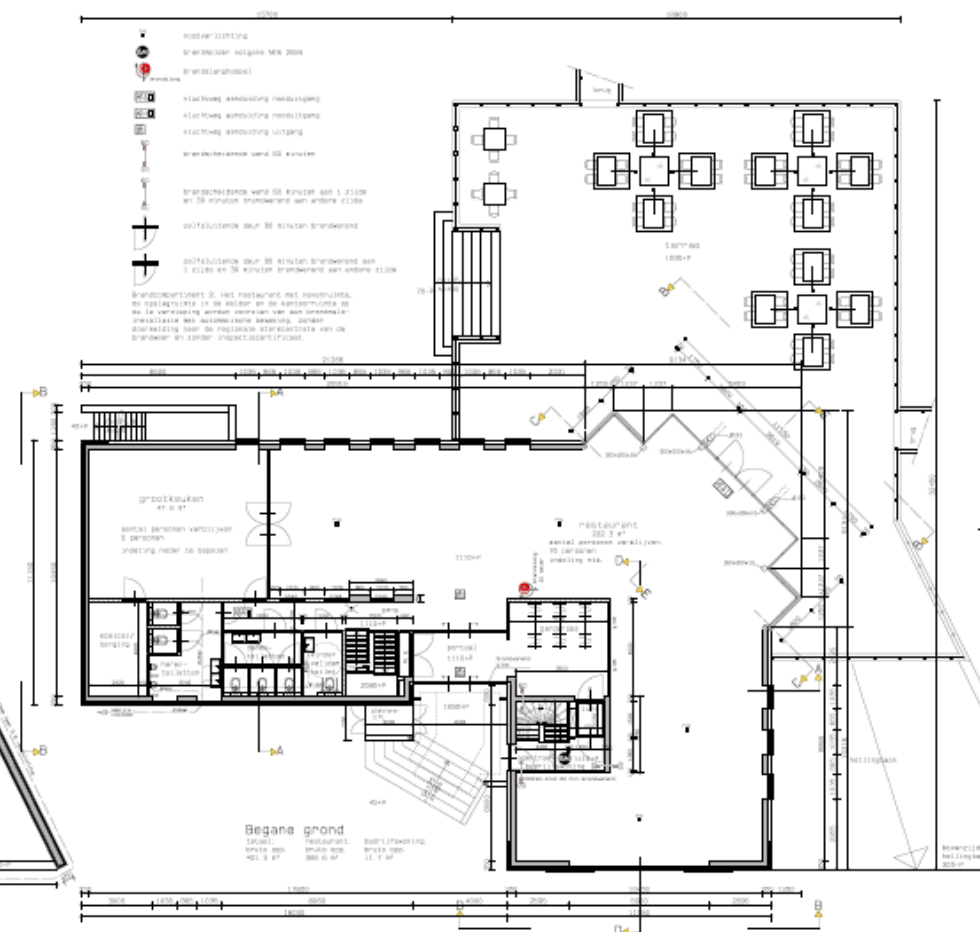

		30-07-2020	
VERVANGING VERPOORTCENTRUM MET BEOORDELINGEN VOOR RESTAURANT MET BEGRIJPELIJKE AAN DE NOODDEE (BEPORDE 2 TE NOEDEN)			
BEGRIJPELIJKE TE FAME		PLATTEGRONDEN KIELDER + BEGRIJPELIJKE (BEGRIJPELIJKE)	SCALA 1: 100
			
NICO VAN DEN BERG Architectuur voor Bouwland		Pakenburgse Steen 10a 3445 CG Apeldoorn Tel: 02546 40180 Fax: 02546 41230 n.v.a. info@nicovanenberg.nl	
1	2	3	4
5	6	7	8
9	10	11	12
13	14	15	16
17	18	19	20
21	22	23	24
25	26	27	28
29	30	31	32
33	34	35	36
37	38	39	40
41	42	43	44
45	46	47	48
49	50	51	52
53	54	55	56
57	58	59	60
61	62	63	64
65	66	67	68
69	70	71	72
73	74	75	76
77	78	79	80
81	82	83	84
85	86	87	88
89	90	91	92
93	94	95	96
97	98	99	100