



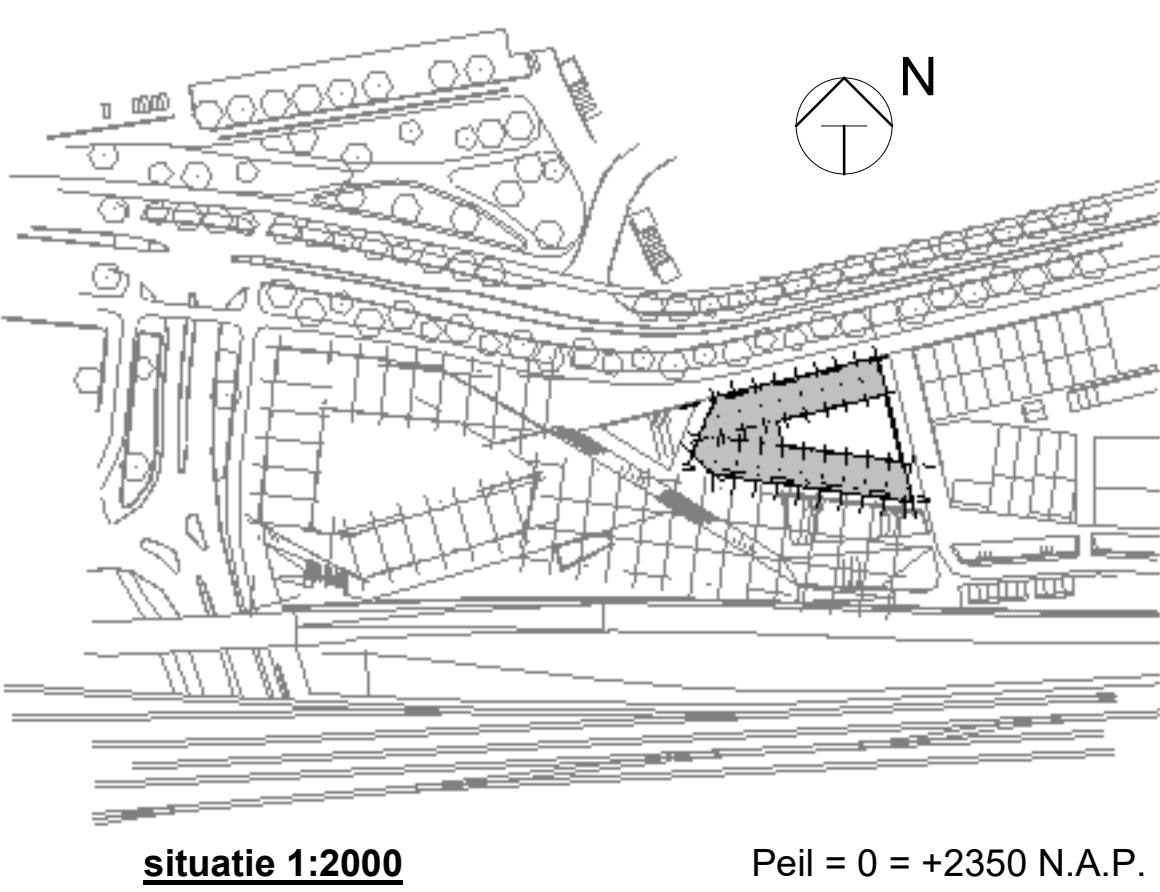

werp:	datum:	omschrijving versie:	gemaakt:	gecontroleerd:
0	18-12-2020	eerste uitgave	HrHa	AHo
project De Drie Hoefijzers - Puntgebouw			adres Breda	project nr. 8986
designgroep			doelgroep	
omschrijving plattengrond kelder				publicatie:
werking op: C=DO--	DO Bijlage bij besluit 1:50 ZZ020-2009-12-101	Gemeente Breda	afgep. door: DO	status: definitief
 BAM Advies & Engineering advies- en ontwerpbureau <i>Ven L</i>			formaat: A0m	

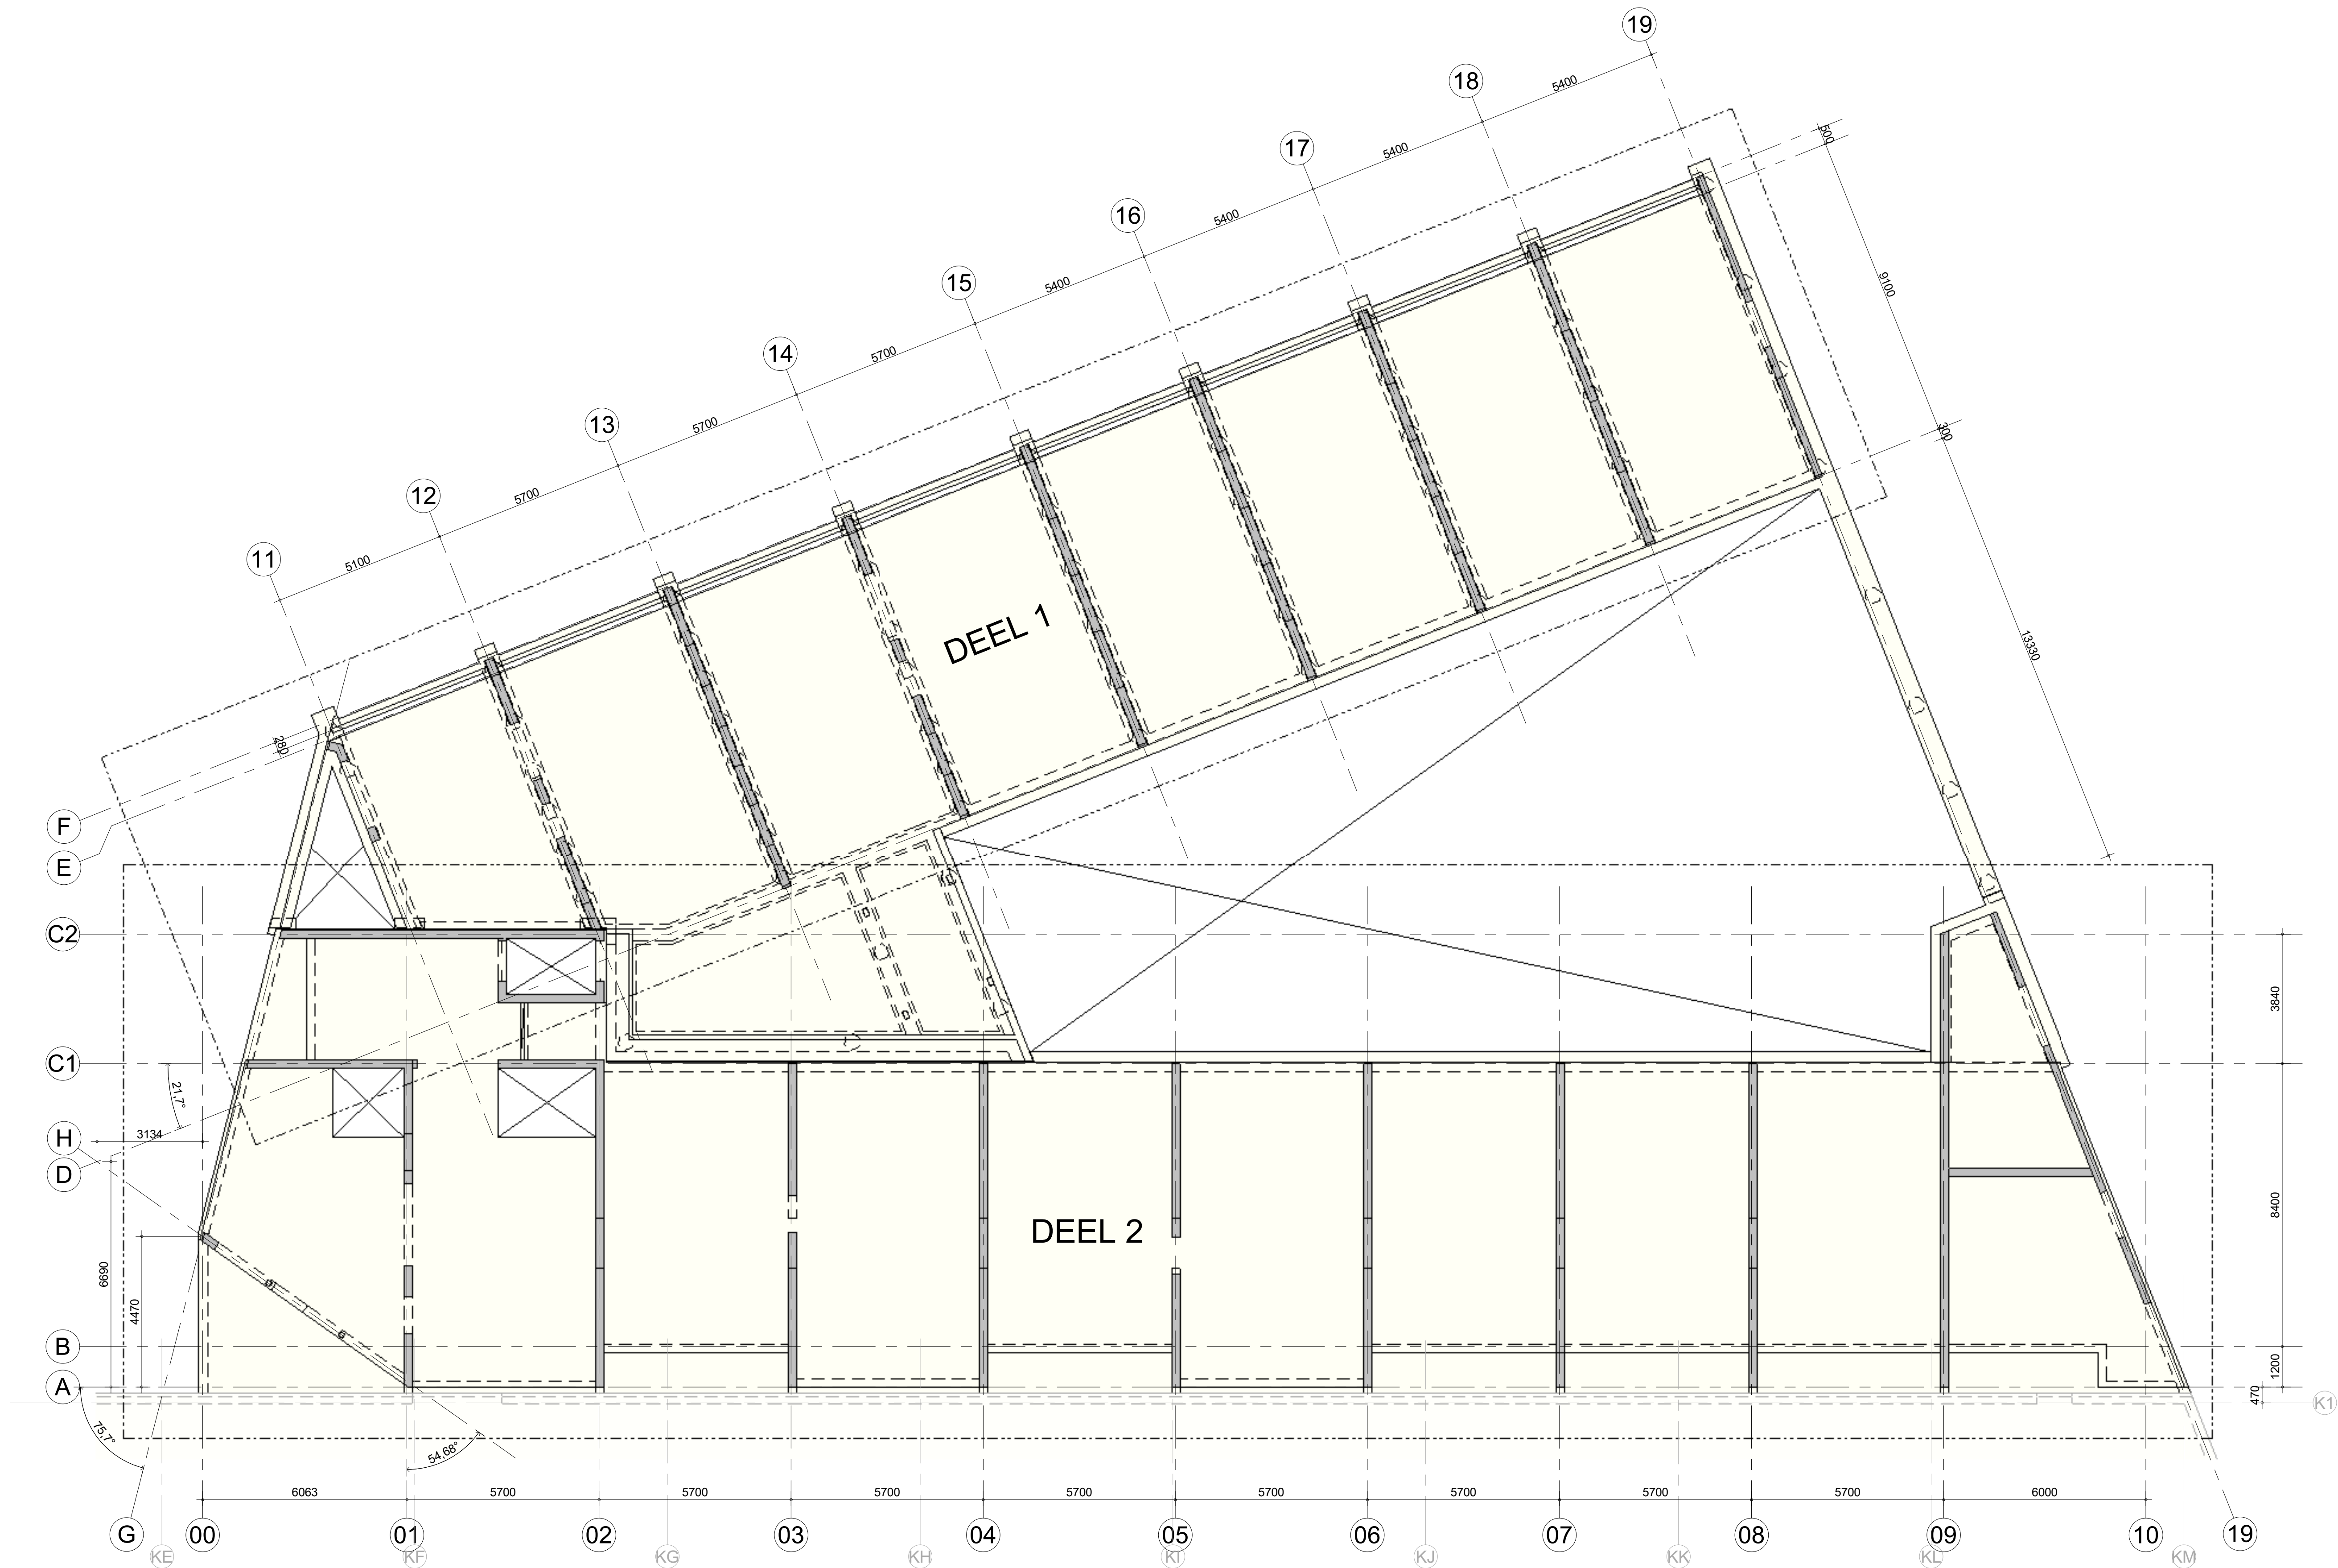


Renvooi (tenzij anders aangegeven)



alle maten in mm	doorsnede		aanzicht	
	ihwg beton		ihwg beton	
	d= 50 mm		d= 50 mm	
werkvloer	d= 250 mm		d= 250 mm	
	prefab beton		prefab beton	
betonwanden ihwg	staal		staal	
		geprofileerde staalplaat		
		breedplaatvloer		
		kanaalplaatvloer		
		geïsoleerde kanaalplaatvloer		
		kolom boven de vloer		
		kolom onder de vloer		
		vloerpeil		
		vloerdikte		


Opmerkingen

voor specificaties zie ontwerpnotitie BAM A&E nr. 8986.doc d.d. 27-02-2020
brandwerendheid hoofdconstructie 90 minuten
prefab ondergieten met krimparme mortel volgens opgave leverancier
oplegmateriaal t.b.v. kanaalplaten volgens opgave leverancier

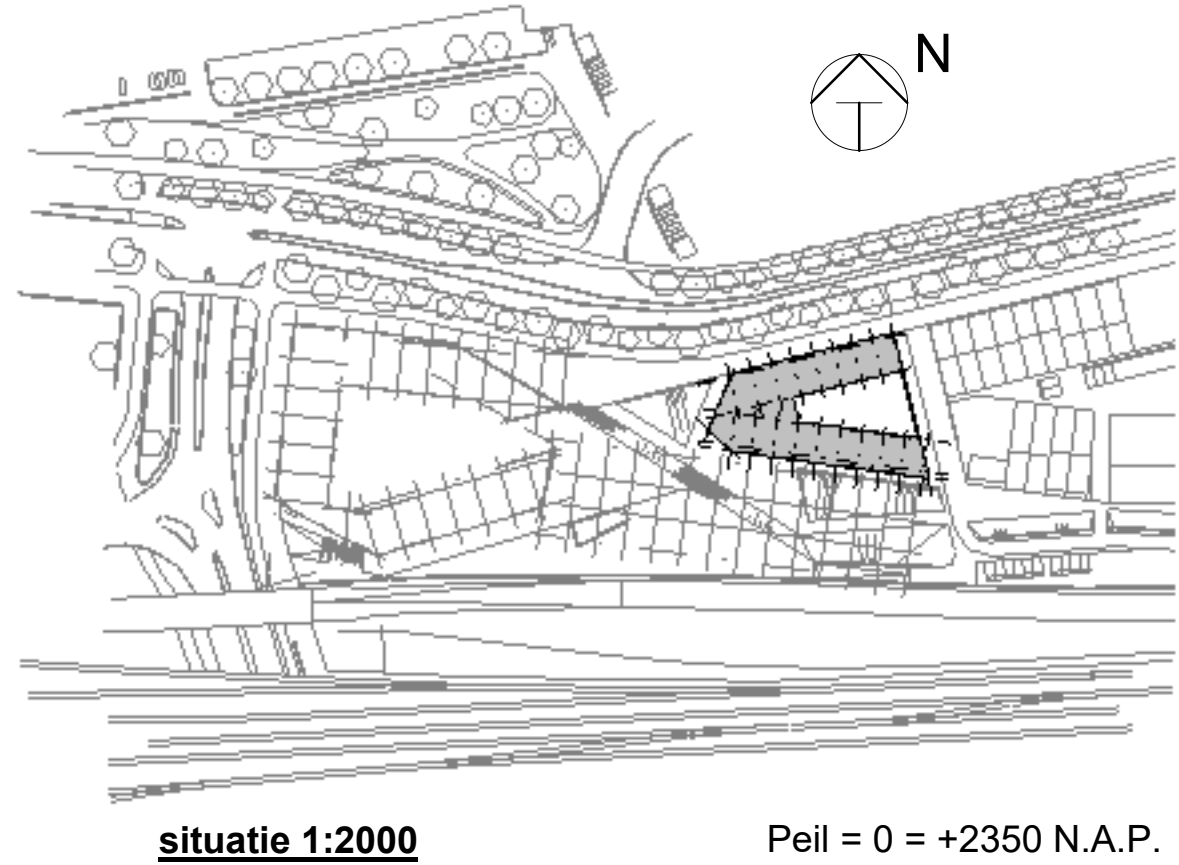

wijz.	datum	omschrijving	revisie	getekend	gecontroleerd
0	18-12-2020	eerste uitgave		HNa	AHo
project	De Drie Hoefijzers - Puntgebouw			adres	project nr
				Breda	8986
deelproject				deelcode	
omschrijving					peildatum
plattegrond					
begane grond					
overzicht					
tekening nr	schaal	wijziging	fase	status	formaat
C-DO-000	1:100	0	DO	definitief	A1m

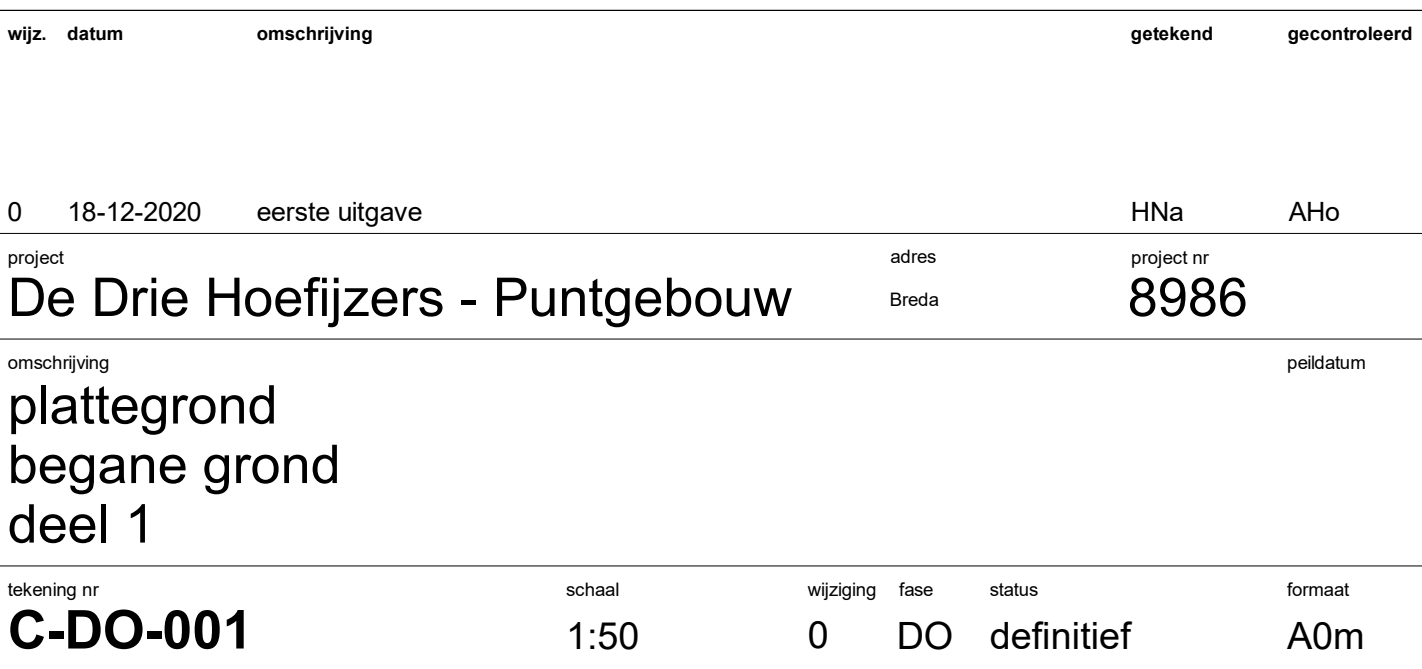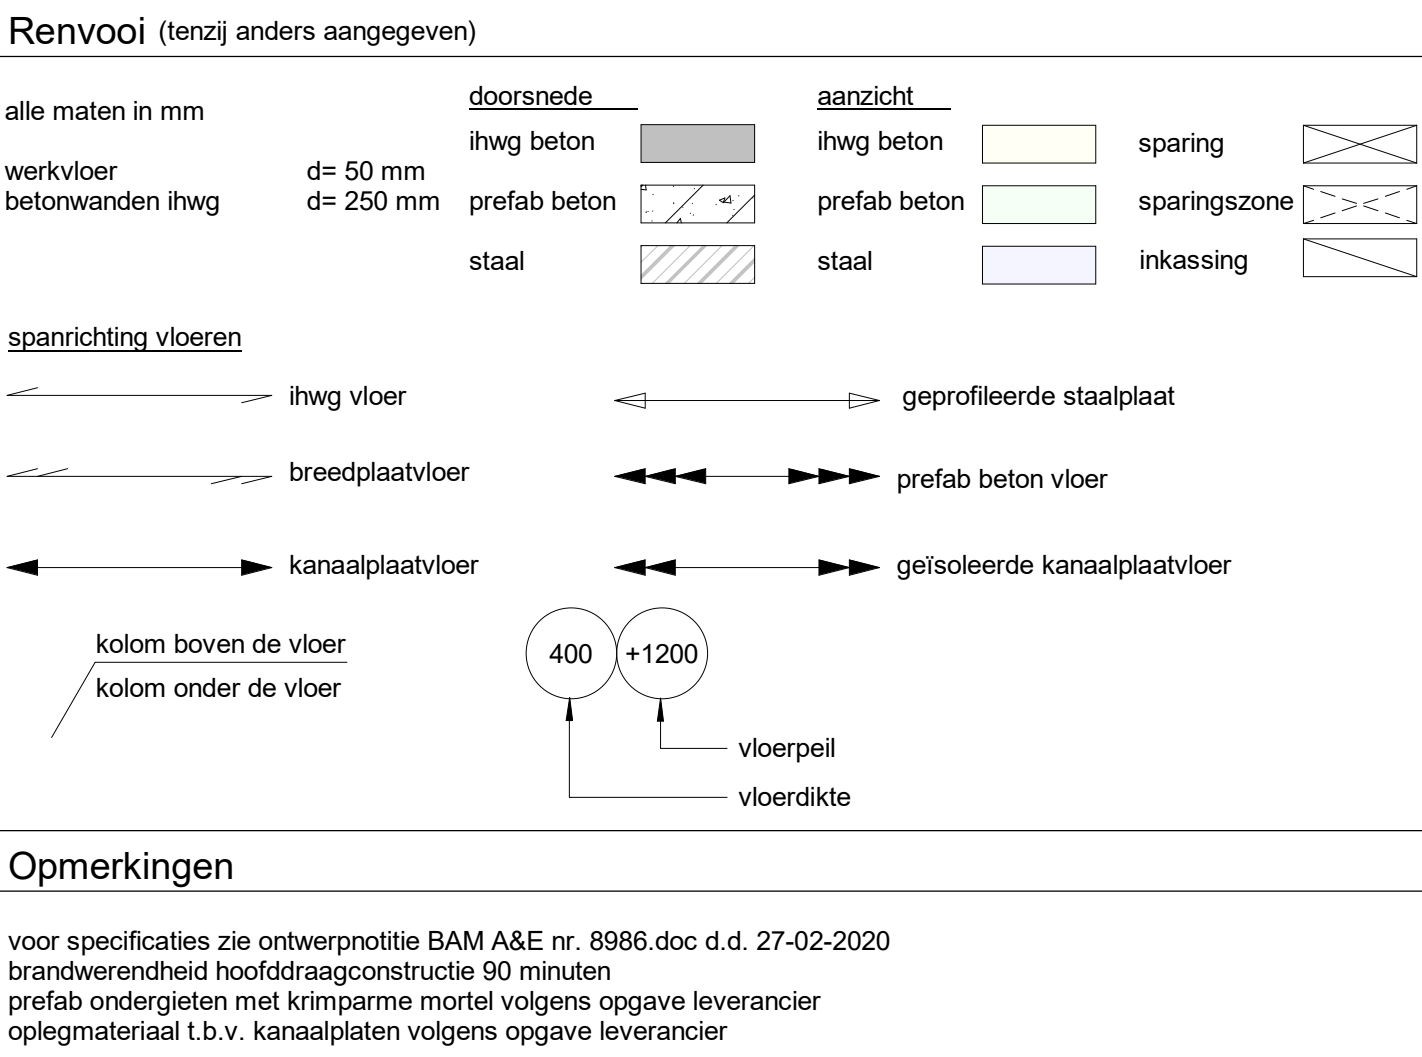

 

Renvooi (tenzij anders aangegeven)

alle maten in mm

werkvloer
betonwanden ihwg
d= 50 mm
d= 250 mm
staal

doorsnede
ihwg beton
prefab beton
staal

aanzicht
ihwg beton
prefab beton
staal

sparring
sparringszone
inkassing

spanrichting vloeren
ihwg vloer
breedplaatvloer
kanaalplaatvloer


kolom boven de vloer
kolom onder de vloer

geprofielde staalplaat
prefab beton vloer
gelaste kanaalplaatvloer


400
+1200
vloerpeil
vloerdikte

Opmerkingen

voor specificaties zie ontwerpnotitie BAM A&E nr. 8986.doc d.d. 27-03-2020
brandwerendheid hoofdconstructie 60 minuten
prefab vloerdekken met schuimsteen mortel volgens opgave leverancier
oplegmaterialen t.b.v. kanaalplaten volgens opgave leverancier

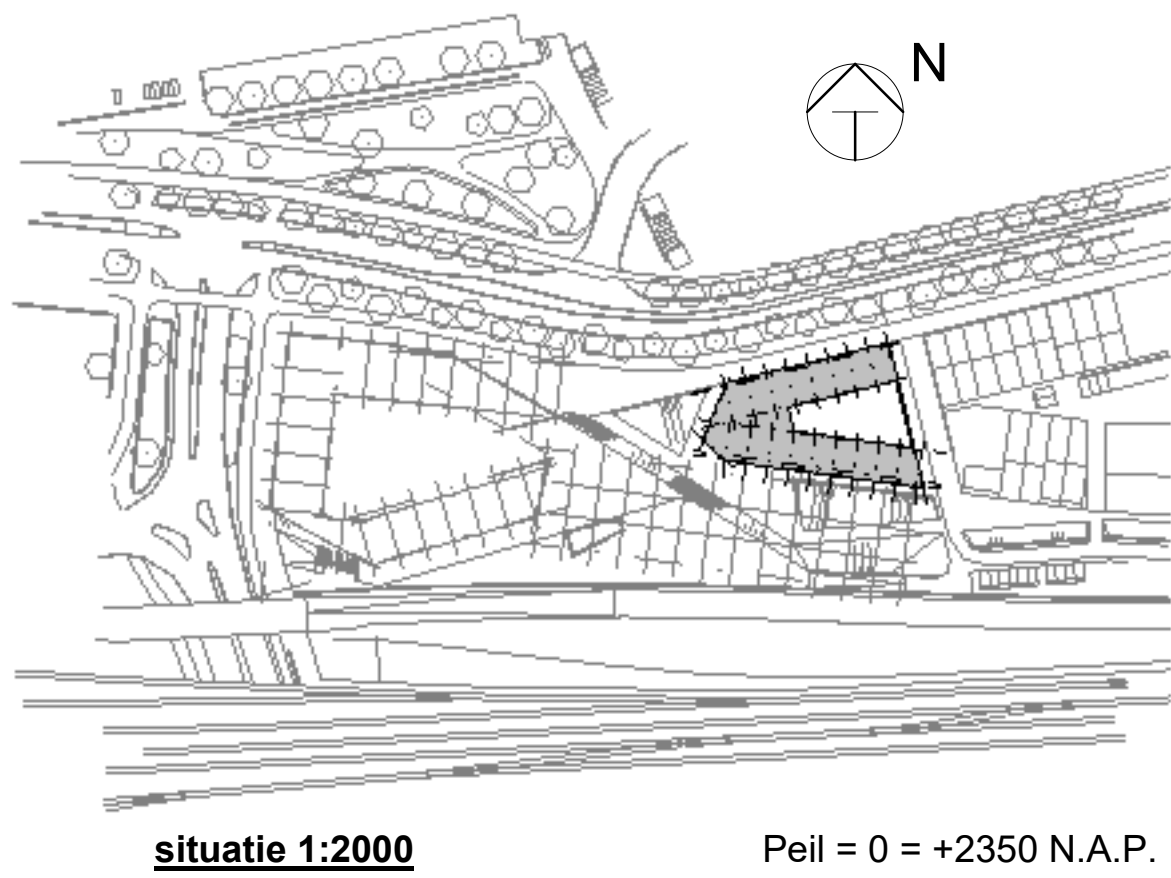

nr.	datum	omschrijving revisie	gemaakt	gecontroleerd
0	18-12-2020	eerste uitgave	HNa	AHo
project	De Drie Hoefijzers - Puntgebouw		adms	8986
designdoc			designdoc	designdoc
omschrijving	plattegrond begane grond deel 2		peilcode	
tekening nr.	C-DO-002	schaal	1:50	0 DO definitief
formaat	A0m			

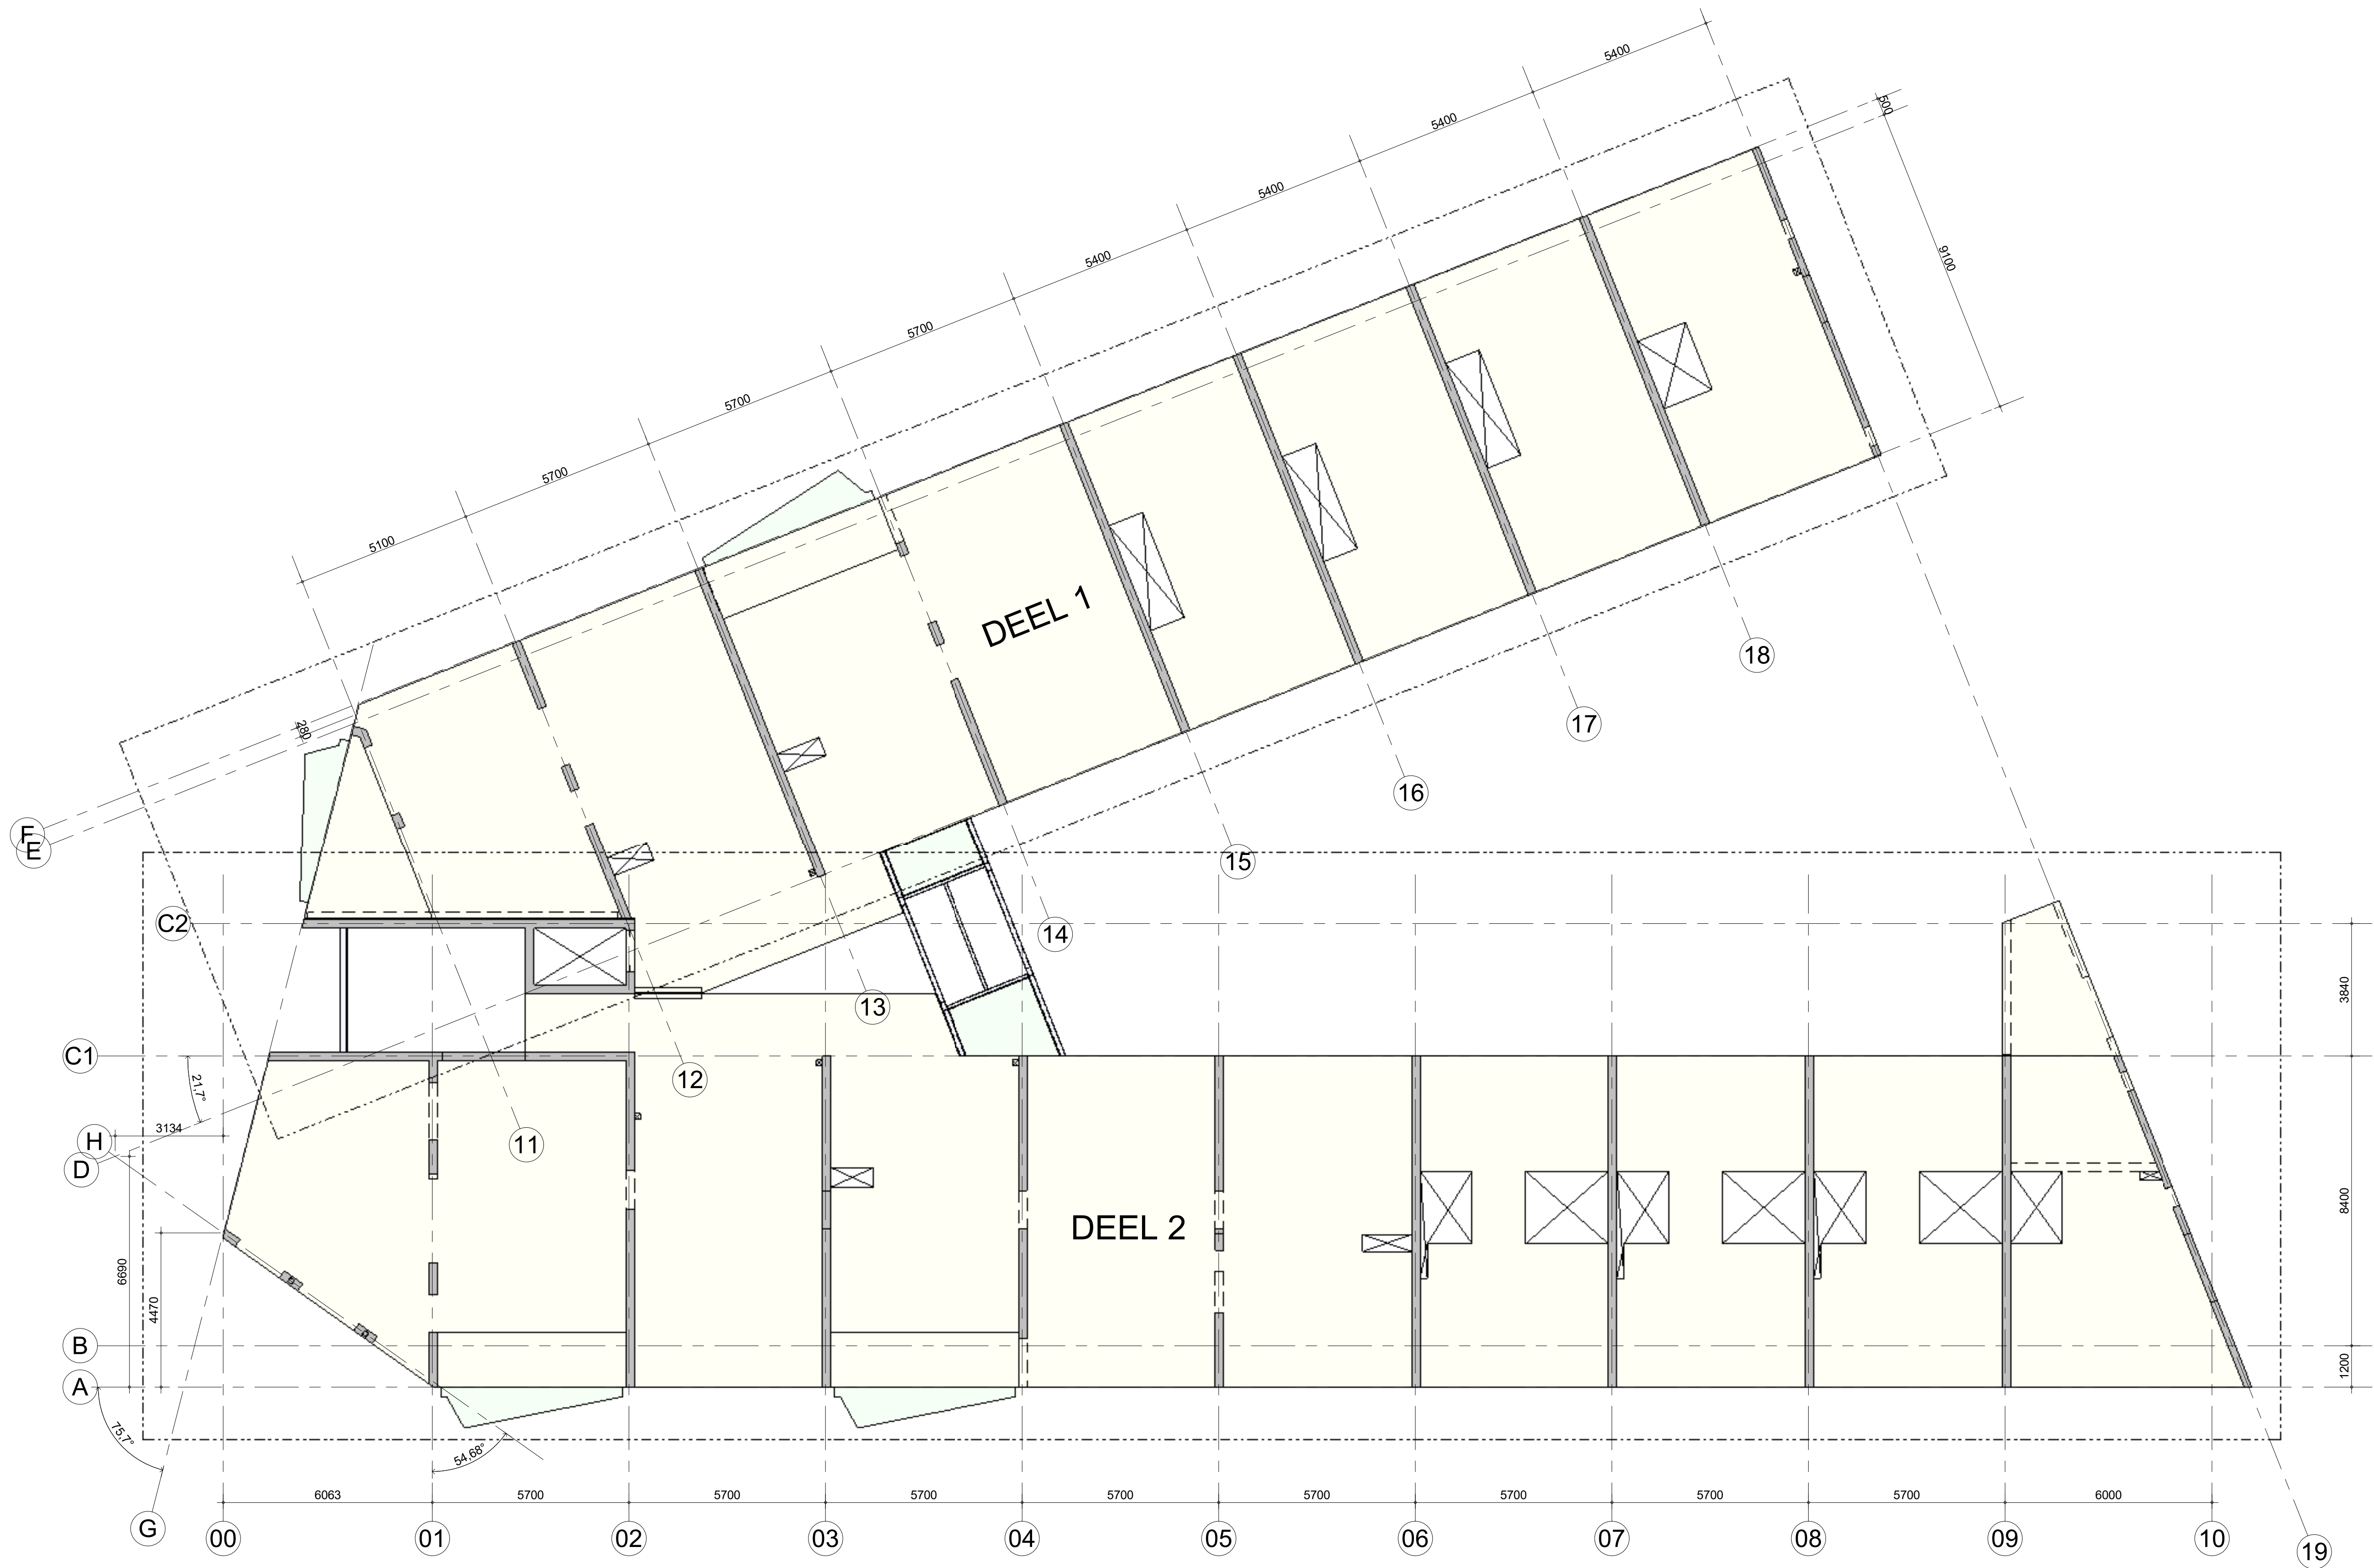

Renvooi (tenzij anders aangegeven)

alle maten in mm

werkvloer

betonwanden ihwg

doorsnede

ihwg beton

d= 50 mm

d= 250 mm

prefab beton

staal

aanzicht

ihwg beton

ihwg beton

prefab beton

staal

sparing

sparingszone

inkassing

spanrichting vloeren

ihwg vloer

breedplaatvloer

kanaalplaatvloer

kolom boven de vloer

kolom onder de vloer

geprofileerde staalplaat

prefab beton vloer

geïsoleerde kanaalplaatvloer

vloerpeil

vloerdikte


Opmerkingen

voor specificaties zie ontwerpnotitie BAM A&E nr. 8986.doc d.d. 27-02-2020

brandwerendheid hoofddraagconstructie 90 minuten


prefab ondergieten met krimparme mortel volgens opgave leverancier

oplegmateriaal t.b.v. kanaalplaten volgens opgave leverancier

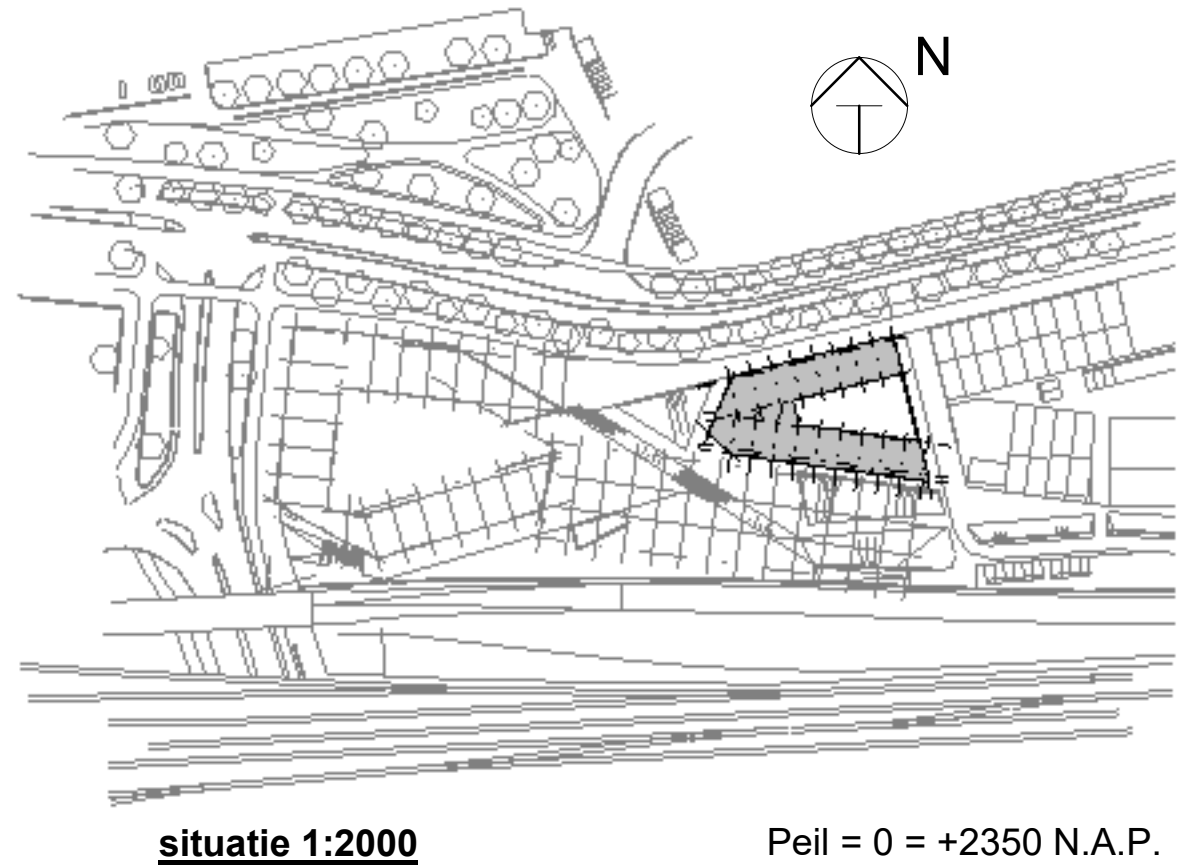

situatie 1:2000 Peil = 0 = +2350 N.A.P.

wijz. datum omschrijving revisie			getekend	gecontroleerd	
0	18-12-2020	eerste uitgave	HNa	AHo	
project		adres		project nr	
De Drie Hoefijzers - Puntgebouw		Breda		8986	
deelproject		deelcode			
omschrijving				peildatum	
plattegrond					
1e verdieping					
overzicht					
tekening nr	schaal	wijziging	fase	status	formaat
C-DO-010	1:100	0	DO	definitief	A1m

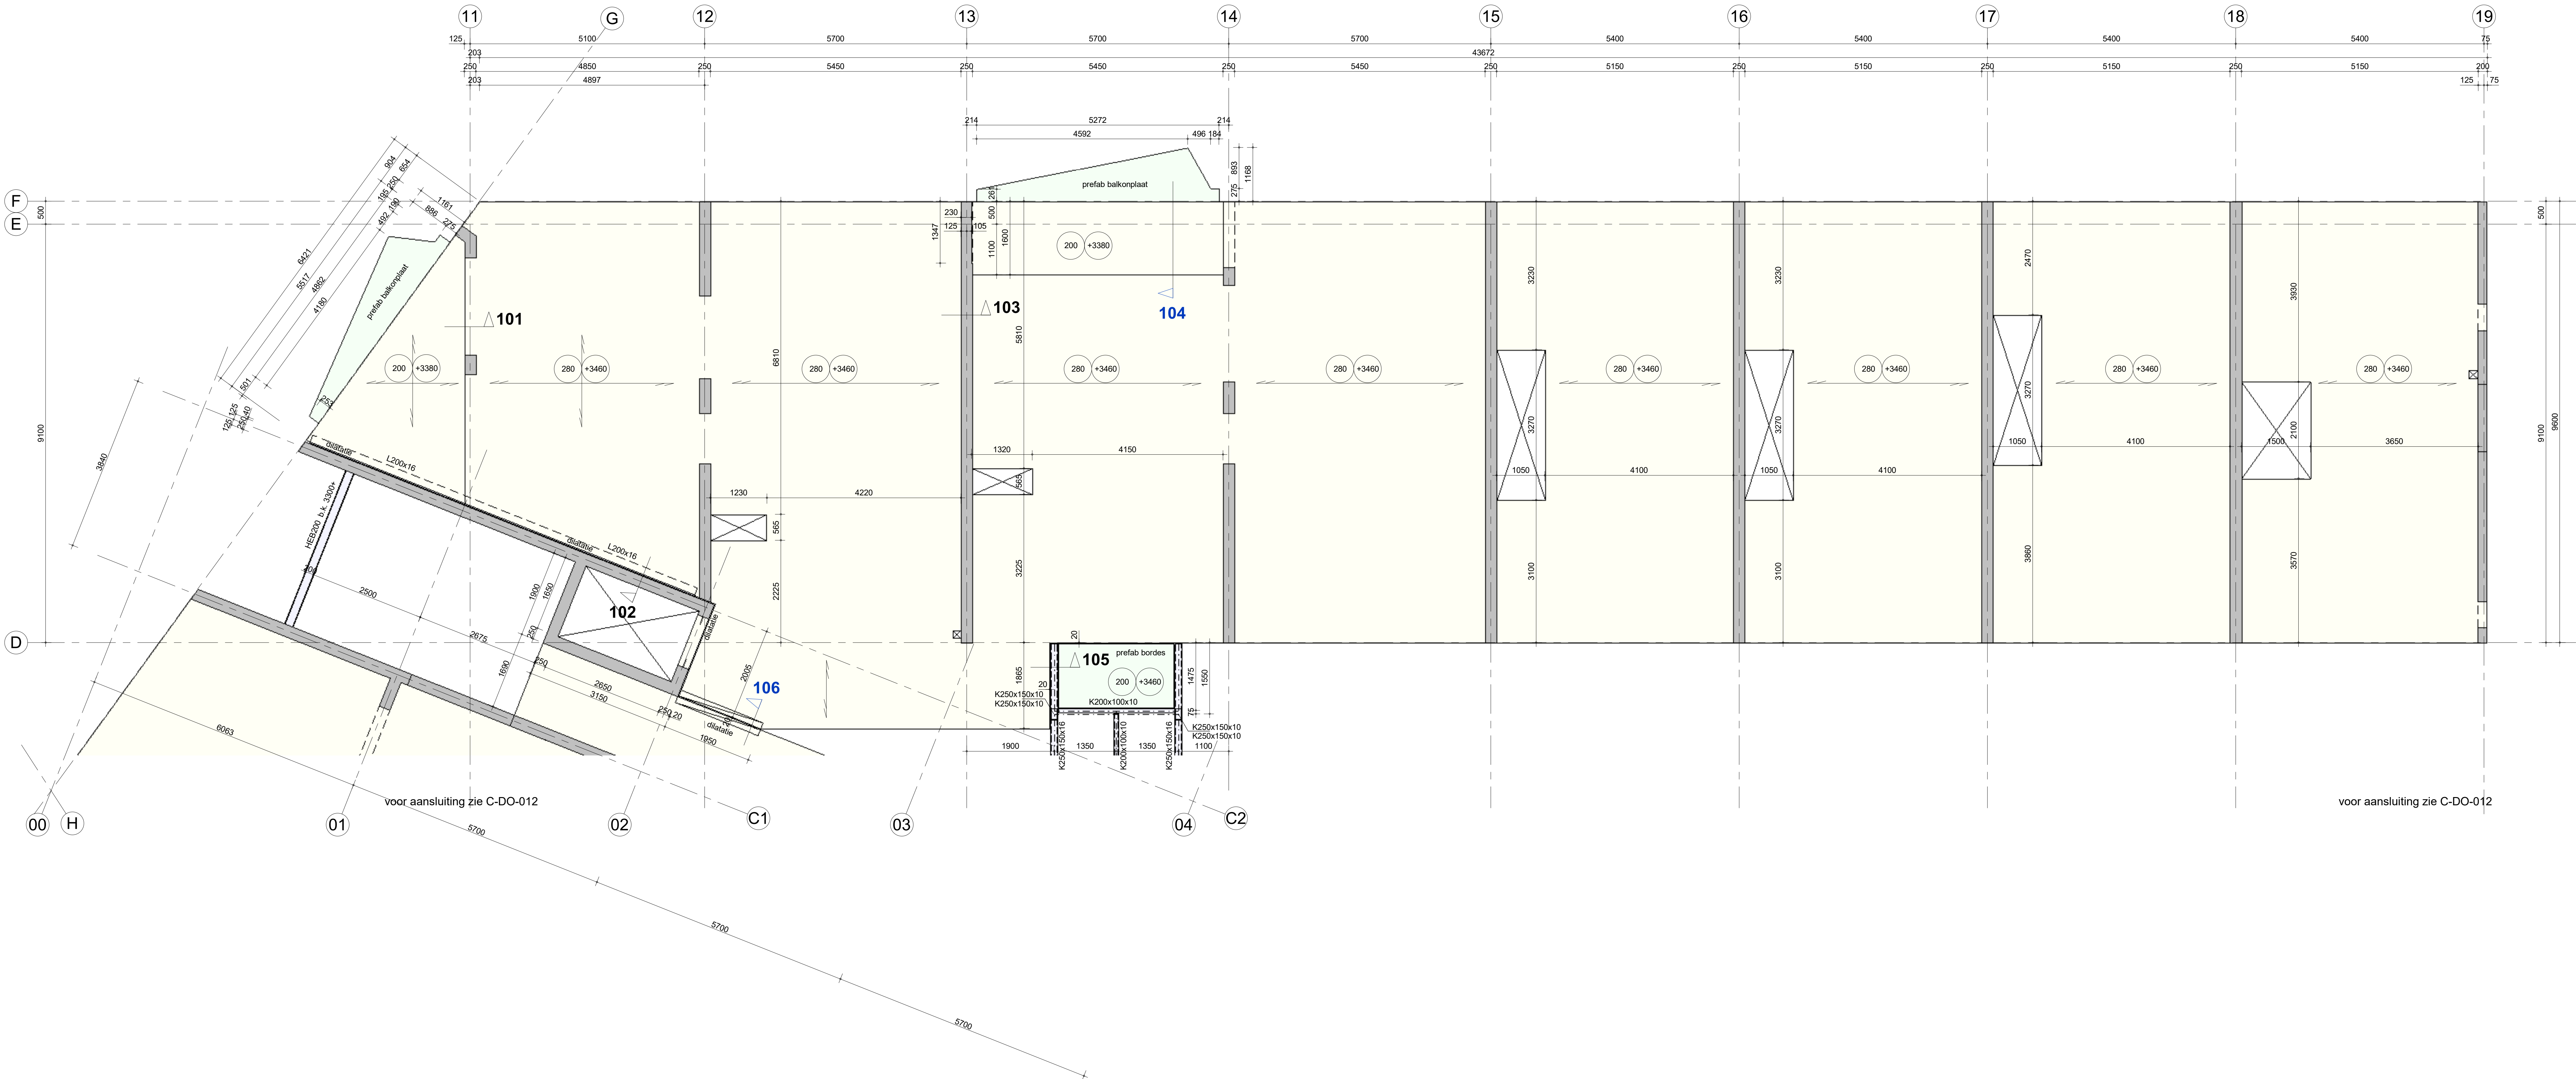

Renvooi (tenzij anders aangegeven)

alle maten in mm

doorsnede	aanzicht
ihwg beton	ihwg beton
werkvloer	d= 50 mm
betonwanden ihwg	d= 250 mm
prefab beton	staal
staal	geprofileerde staalplaat
	breedplaatvloer
	kanaalplaatvloer
	kolom boven de vloer
	kolom onder de vloer

spanrichting vloeren

400 +1200

vloerpeil

vloerdikte


Opmerkingen

voor specificaties zie onderprofiel BAM AAE nr. 8986.doc d.d. 27-02-2020


transiërenheid hoofdconstructie 90 minuten

prefab onderdelen met krimpmortel volgens opgave leverancier

opgave materiaal l.b.v. kanaalplaten volgens opgave leverancier

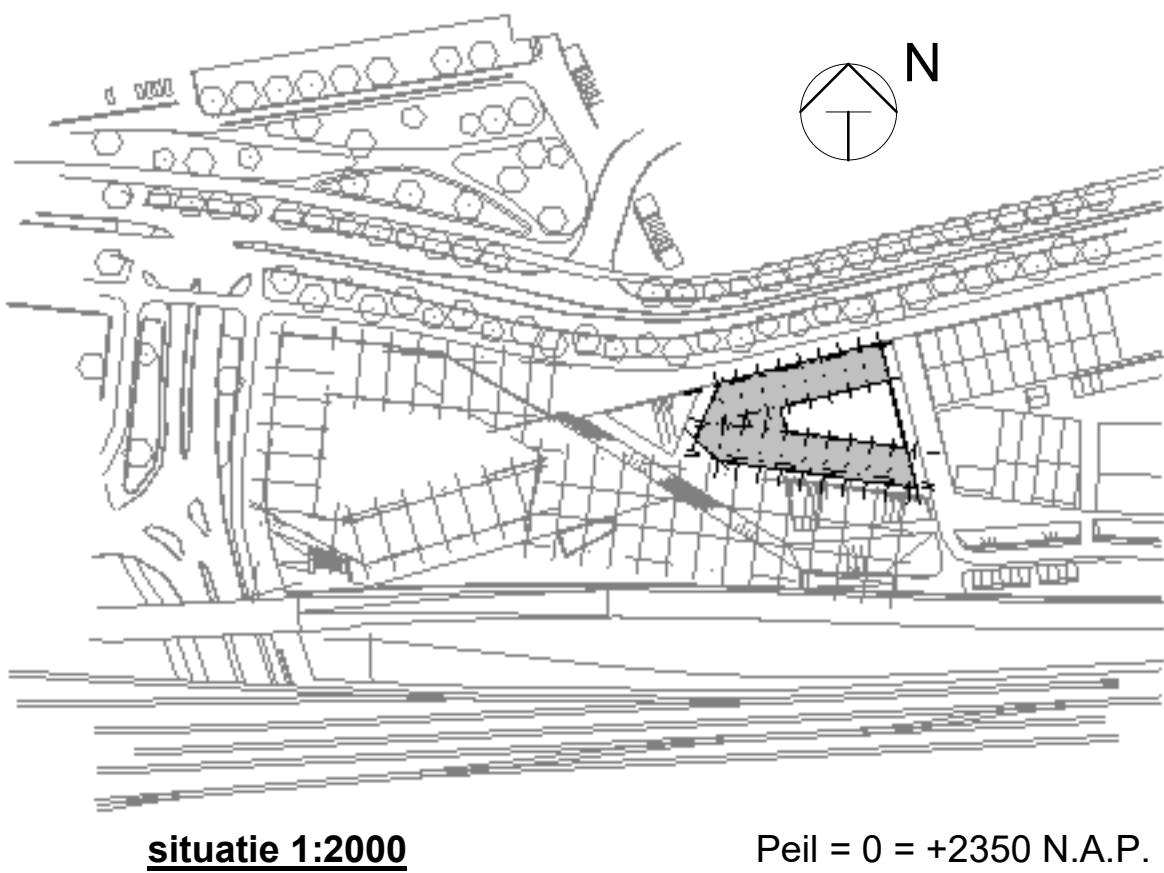

wjs. datum omschrijving revisie				getekend	gecontroleerd
0 18-12-2020 eerste uitgave				HRN	AH
project De Drie Hoefijzers - Puntgebouw			adres Breda	project nr. 8986	
designproject				designdate	
omschrijving plattegrond 1e verdieping deel 1 C-DO-011					plaatnummer
tekeningen nr.		schaal	wijziging	toets	status
1:50		0	DO	definitief	formaat A0m

 

Renvooi (tenzij anders aangegeven)

alle maten in mm

doccenaede

aanricht

werkvloer d= 50 mm ihwg beton

betonwanden ihwg d= 250 mm prefab beton

staal

sparring

sparringszone

inkassing

spanrichting vloeren

ihwg vloer

geprofileerde staalplaat

breedplaatvloer

prefab beton vloer

kanaalplaatvloer

geïsoleerde kanaalplaatvloer

kolom boven de vloer

kolom onder de vloer

vloerpeil

vloerdikte


Opmerkingen

voor specificaties zie ontwerpnotitie BAM A&E nr. 8986.doc d.d. 27-02-2020

brandwerendheid hoofdconstructie 60 minuten

prefab vloerpanelen met schuimvulsel met volgens opgave leverancier

oplegmateriaal t.b.v. kanaalplaten volgens opgave leverancier

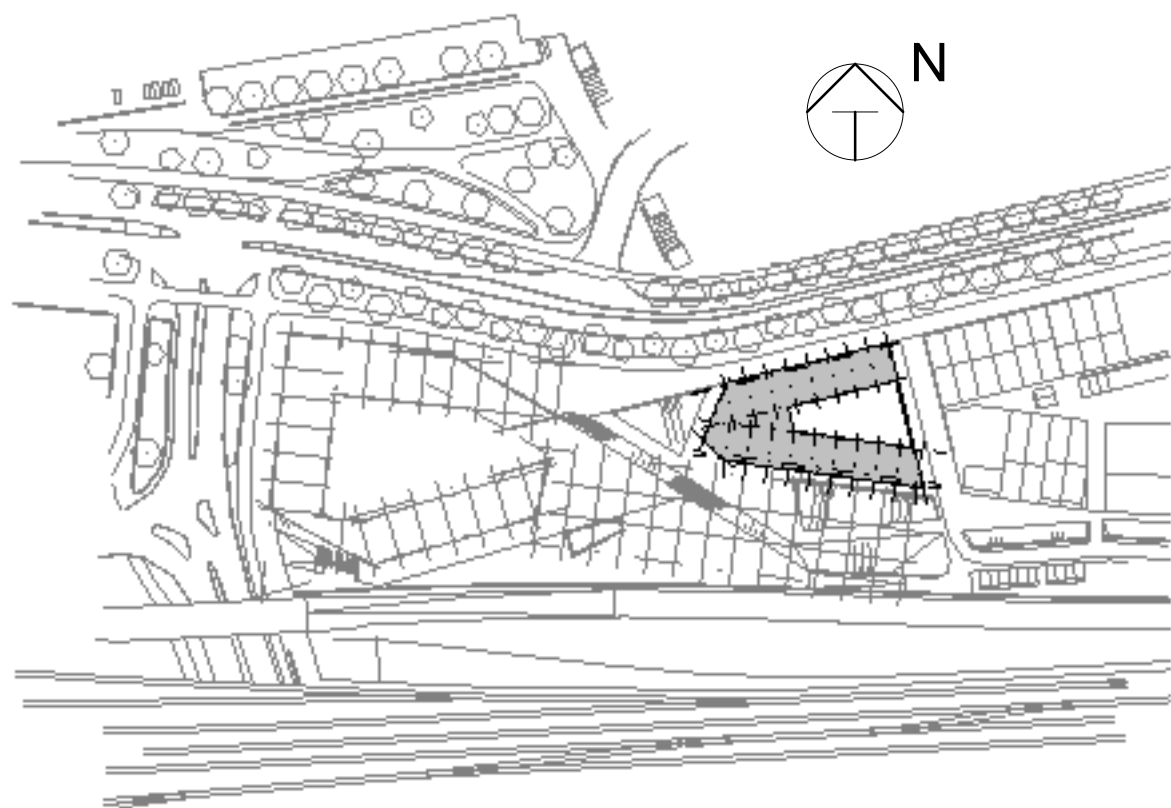

situatie 1:2000


Peil = 0 = +2350 N.A.P.

wp.	datum	omschrijving revisie	gemaakt	gecontroleerd
0	16-12-2020	eerste uitgave	HN	AH
project	De Drie Hoefijzers - Puntgebouw		adms	8986
designdirect			designdirect	
omschrijving	plattegrond 1e verdieping deel 2		peildatum	
tekening nr.	0	1:50	0	DO
status	definitief	formaat	A0m	



BAM Advies & Engineering

Recht bestaand: SPBB-B-BRK-R18

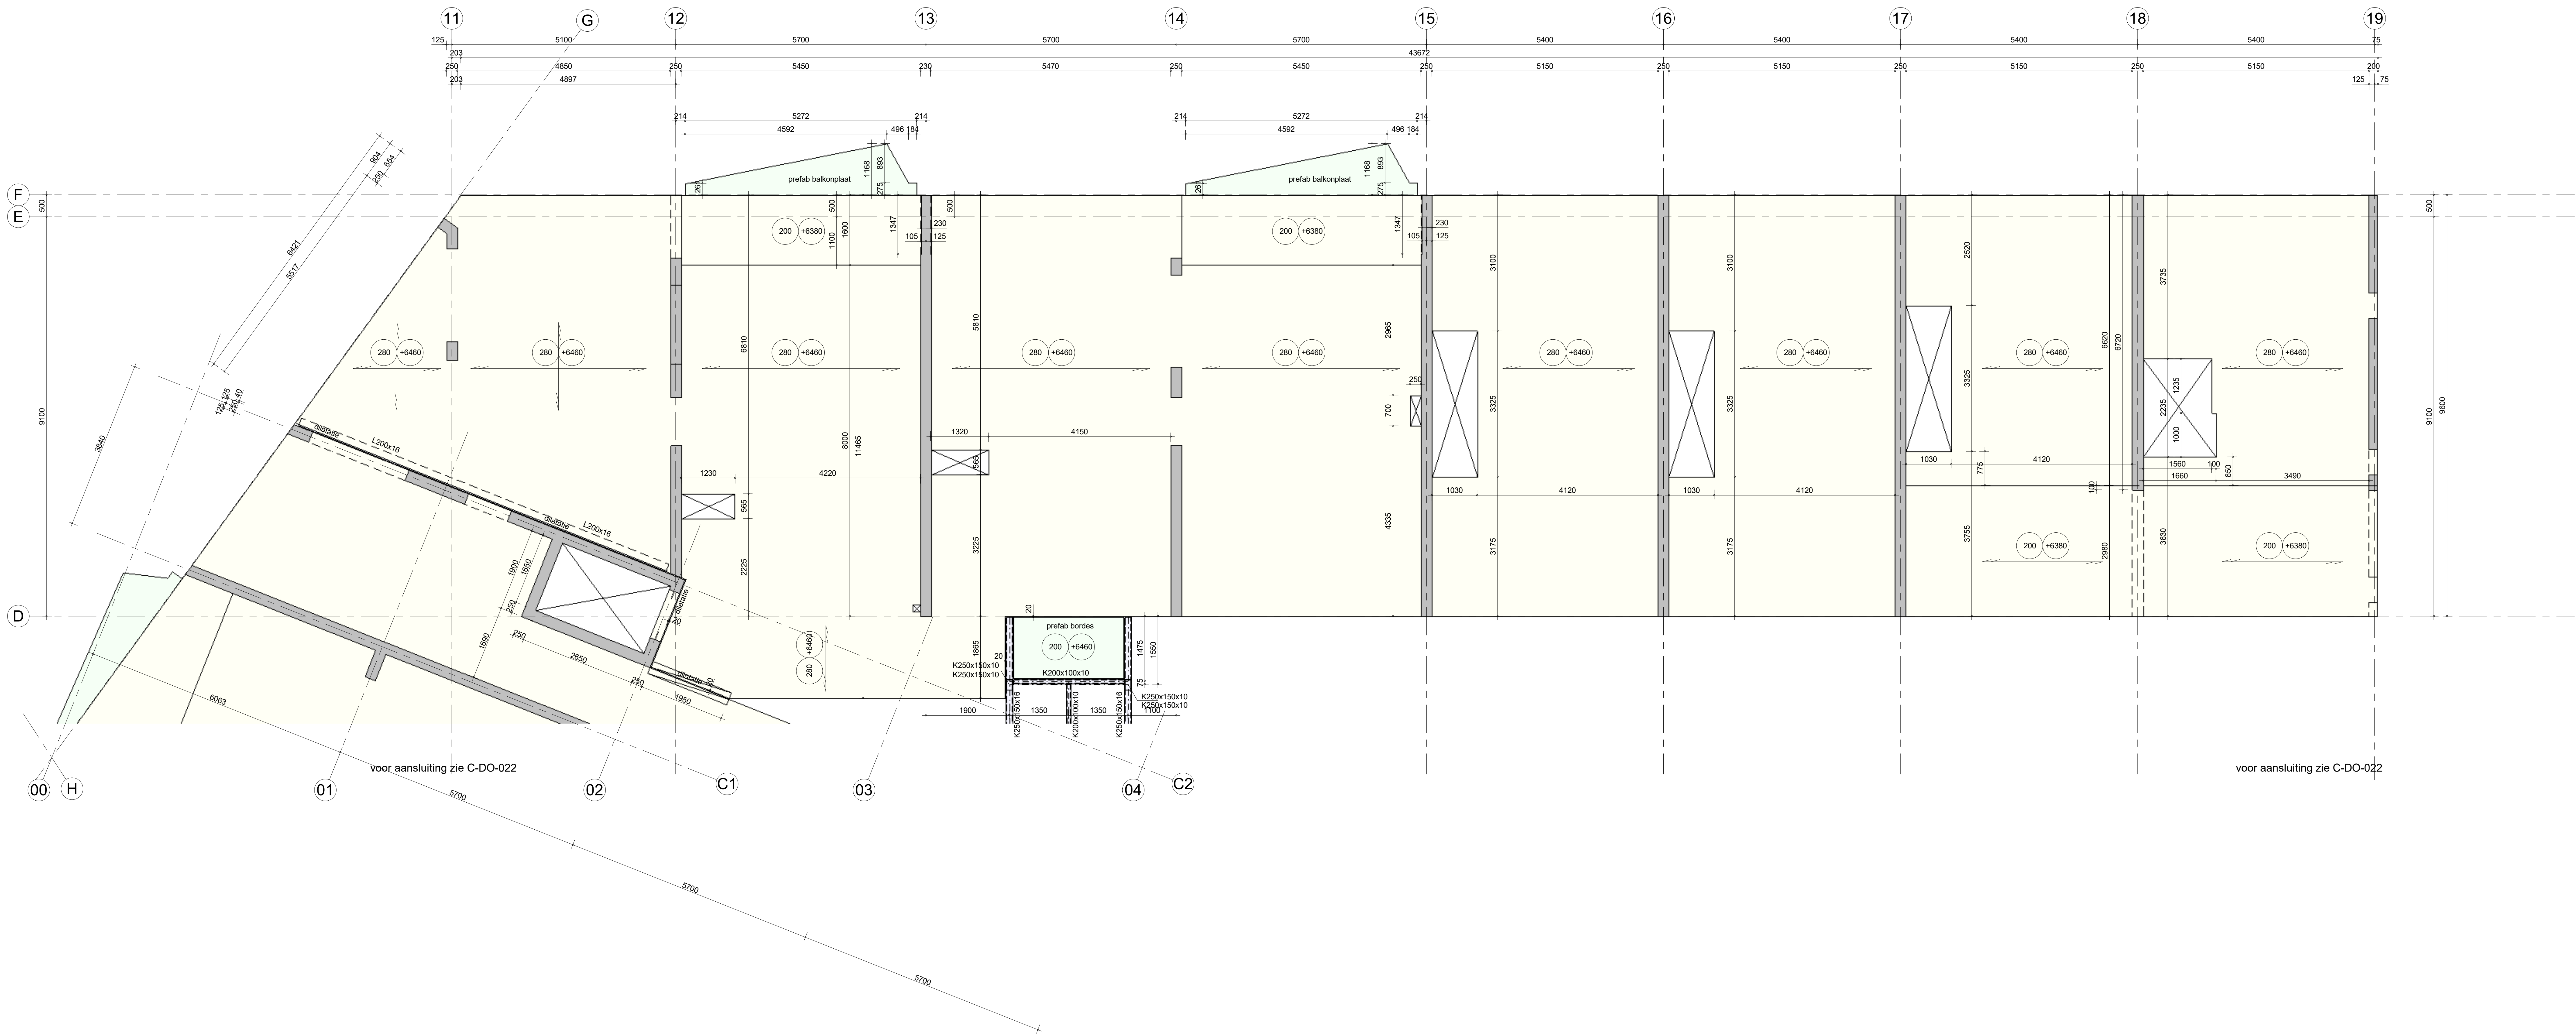

Renvooi (tenzij anders aangegeven)

alle maten in mm

werkvloer d= 50 mm
betonwanden ihwg d= 250 mm

doorsnede
ihwg beton
prefab beton
staal

aanzicht
ihwg beton
prefab beton
staal


spanrichting vloeren
ihwg vloer
breedplaatvloer
kanaalplaatvloer
kolom boven de vloer
kolom onder de vloer

geprofileerde staalplaat
prefab beton vloer
geïsoleerde kanaalplaatvloer



vloerpeil
vloerdikte


Opmerkingen

voor specificaties zie ontwerpnotitie BAM A&E nr. 8986.doc d.d. 27-02-2020
transiërenheid hoofdconstructie 90 minuten
prefab ondergieten met krimpsme mortel volgens opgave leverancier
oplegmaterial L.b.v. kanaalplaten volgens opgave leverancier

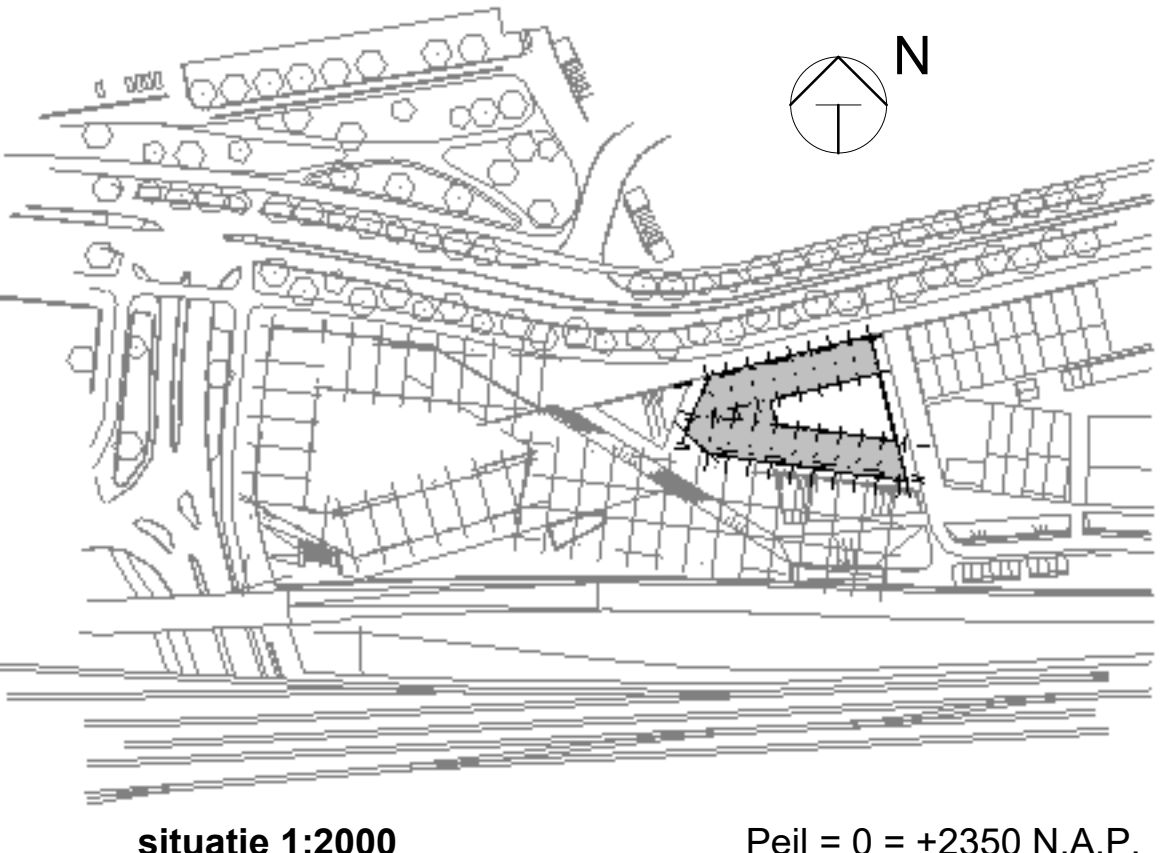

Wjz. datum omschrijving revisie			getekend gecontroleerd	
0	18-12-2020	eerste uitgave	HRNa	AHn
project	De Drie Hoefijzers - Puntgebouw		adres	project nr.
designproject			Breda	8986
			descode	
omschrijving				
plattegrond			plaatdatum	
2e verdieping				
deel 1				
C-DO-021			schaal	voering
			1:50	0
			best	status
			DO	definitief
			formaat	
			A0m	
BAM Advies & Engineering				
Boulevard 12				
Postbus 14				
2000 CA, Breda				
020-4596933				

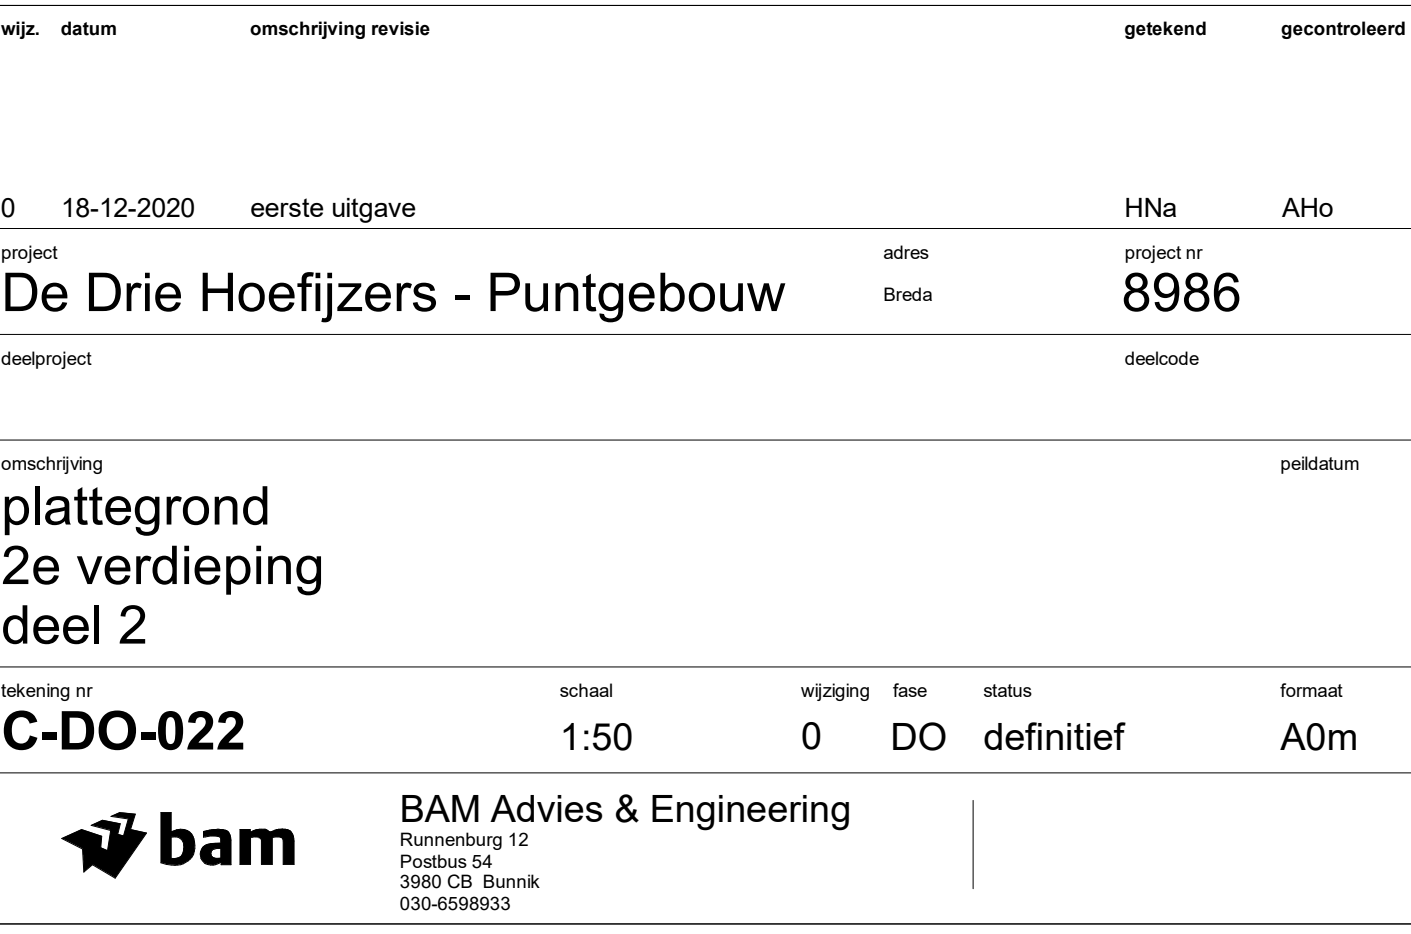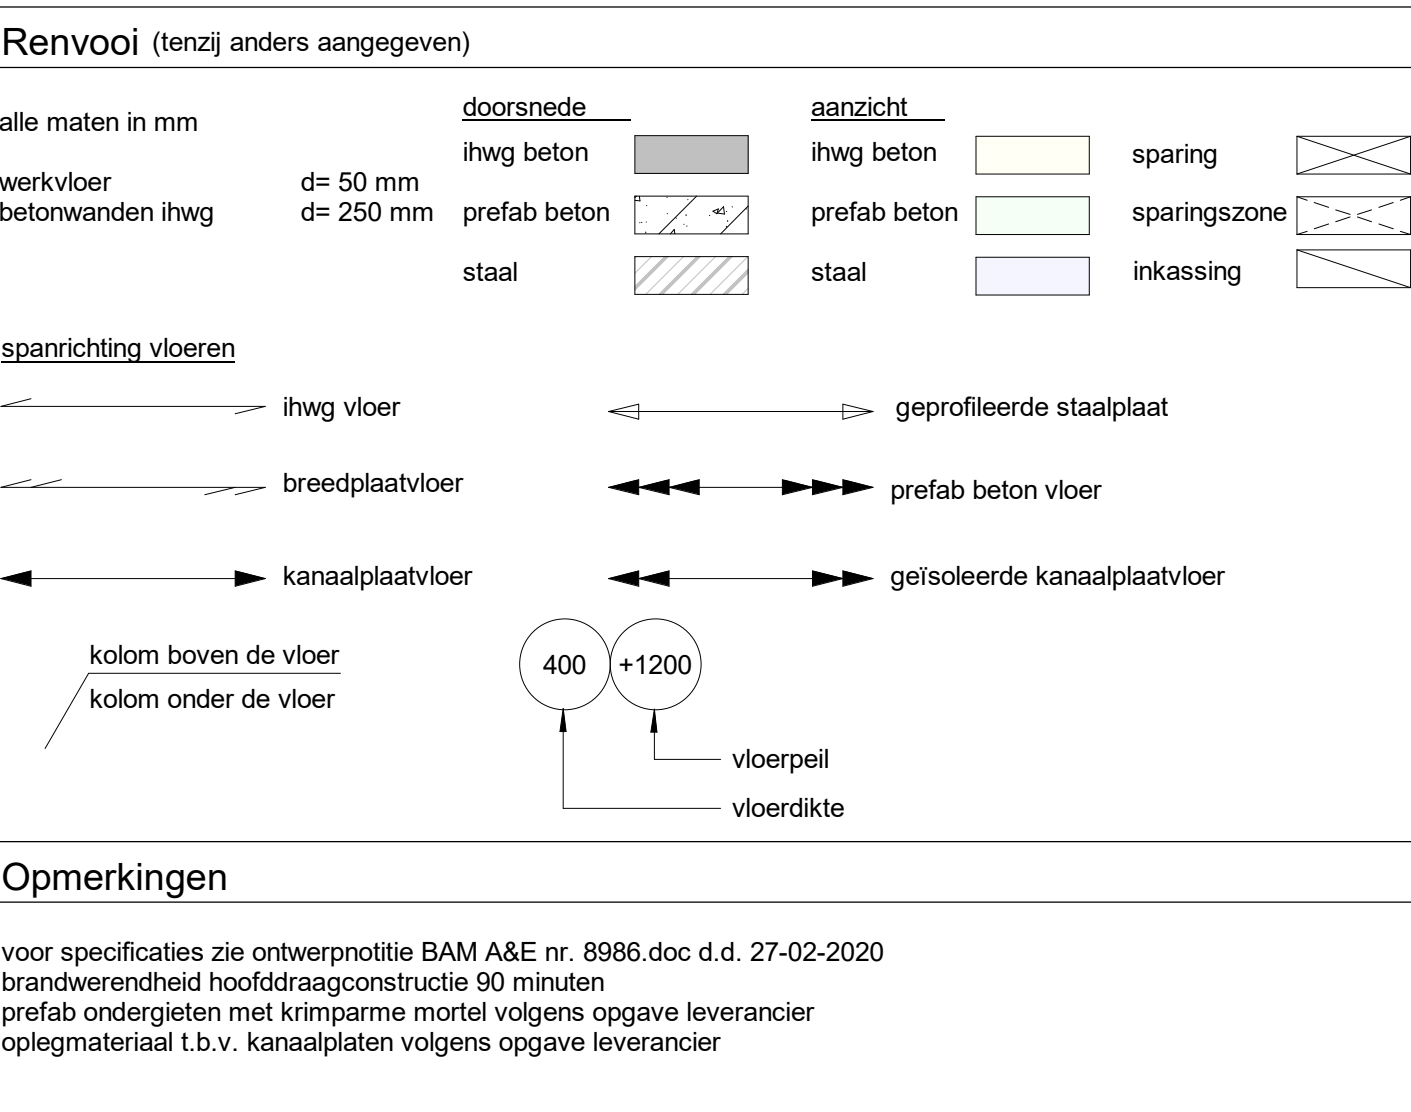

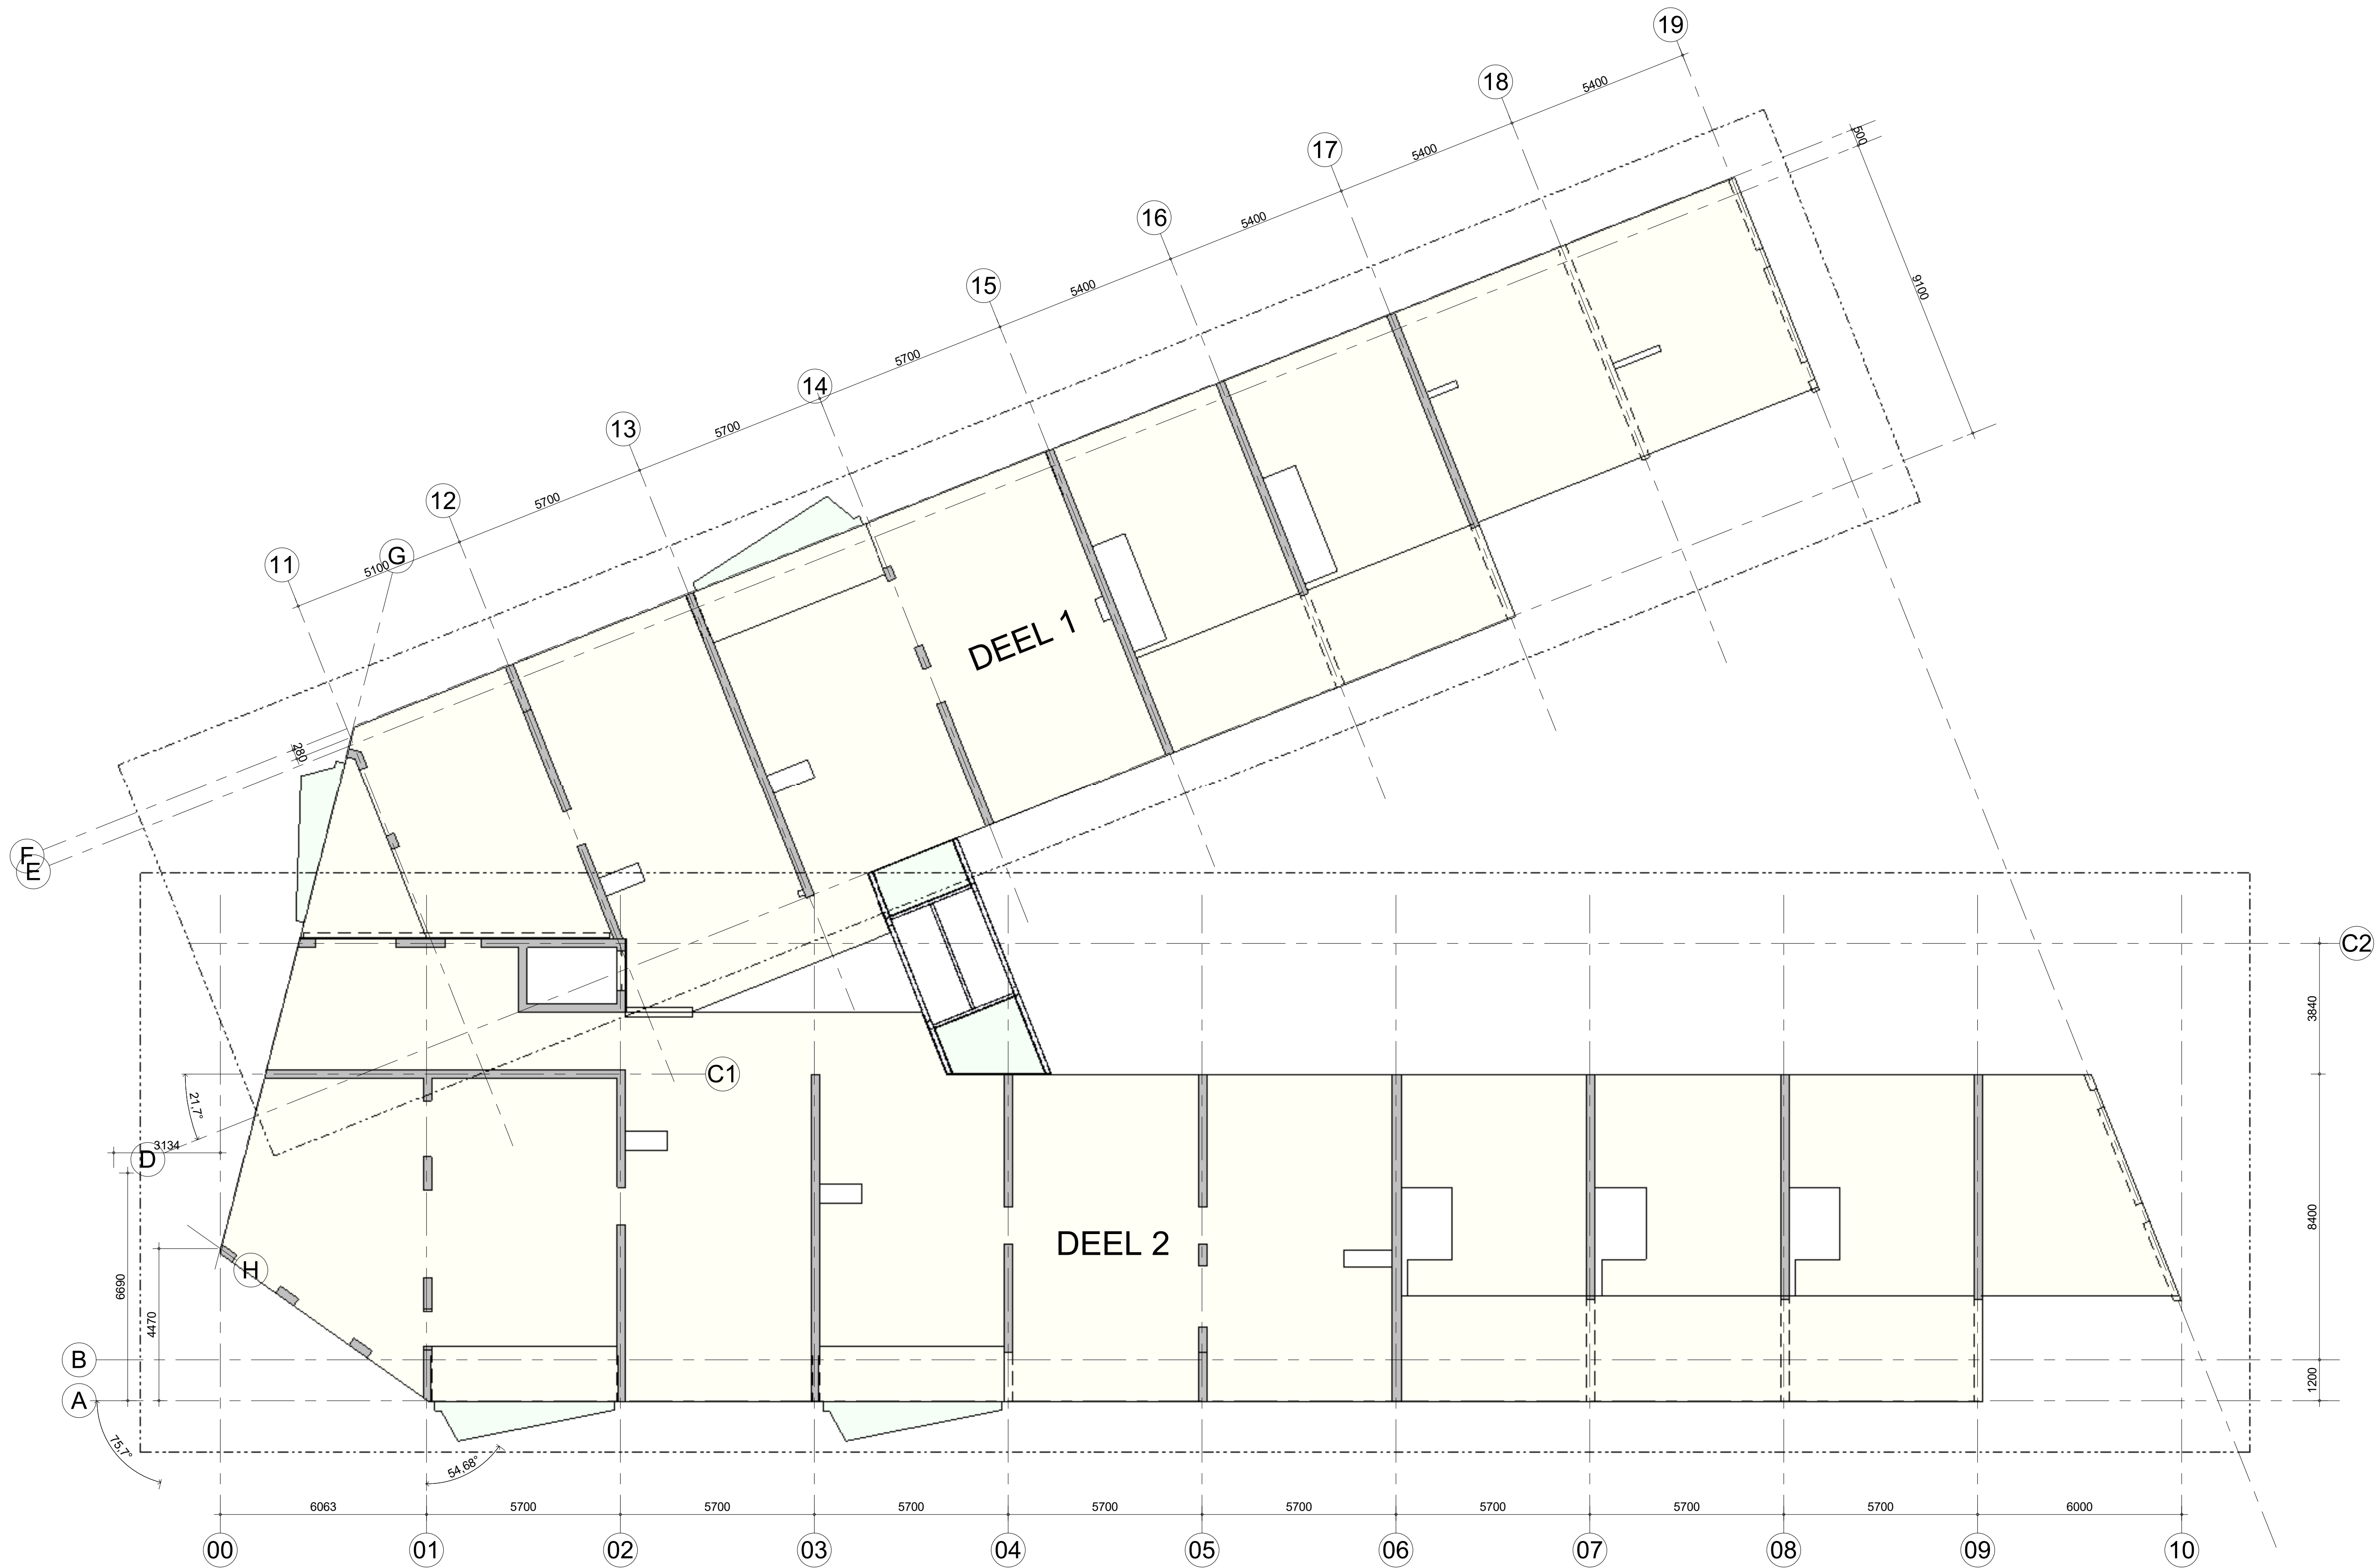


Renvooi (tenzij anders aangegeven)

alle maten in mm	doorsnede		aanzicht	
	ihwg beton		ihwg beton	
	prefab beton		prefab beton	
staal		staal		

spanrichting vloeren	ihwg vloer	geprofileerde staalplaat
breedplaatvloer		prefab beton vloer
kanaalplaatvloer		geïsoleerde kanaalplaatvloer


kolom boven de vloer	400	vloerpeil
kolom onder de vloer	+1200	vloerdikte

voor specificaties zie ontwerpnotitie BAM A&E nr. 8986.doc d.d. 27-02-2020
brandwerendheid hoofdconstructie 90 minuten
prefab ondergieten met krimparme mortel volgens opgave leverancier
oplegmateriaal t.b.v. kanaalplaten volgens opgave leverancier

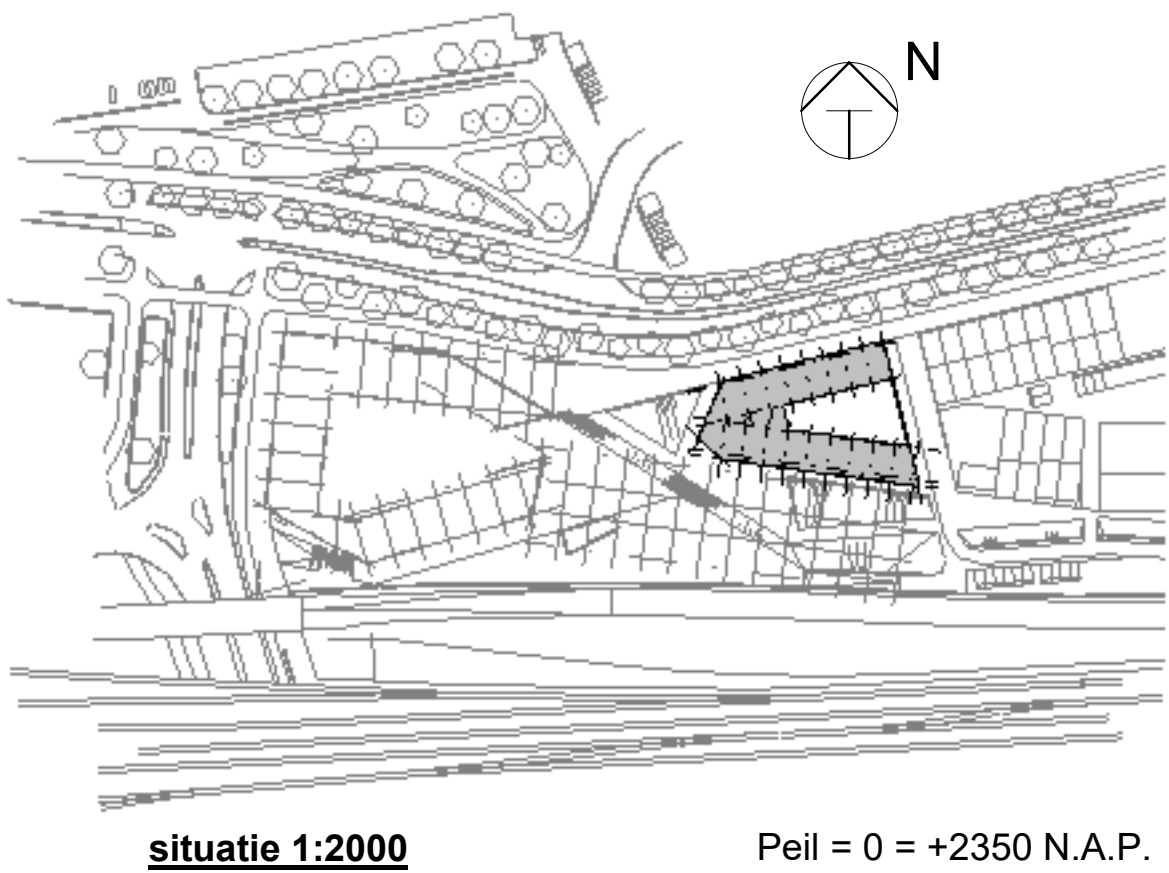

situatie 1:2000 Peil = 0 = +2350 N.A.P.

wijz.	datum	omschrijving	revisie	getekend	gecontroleerd
0	18-12-2020	eerste uitgave		HNa	AHo
project	De Drie Hoefijzers - Puntgebouw			adres	project nr.
				Breda	8986
deelproject				deelcode	
omschrijving	plattegrond			peildatum	
3e verdieping					
overzicht					
tekening nr.	schaal	wijziging	fase	status	formaat
C-DO-030	1:100	0	DO	definitief	A1m

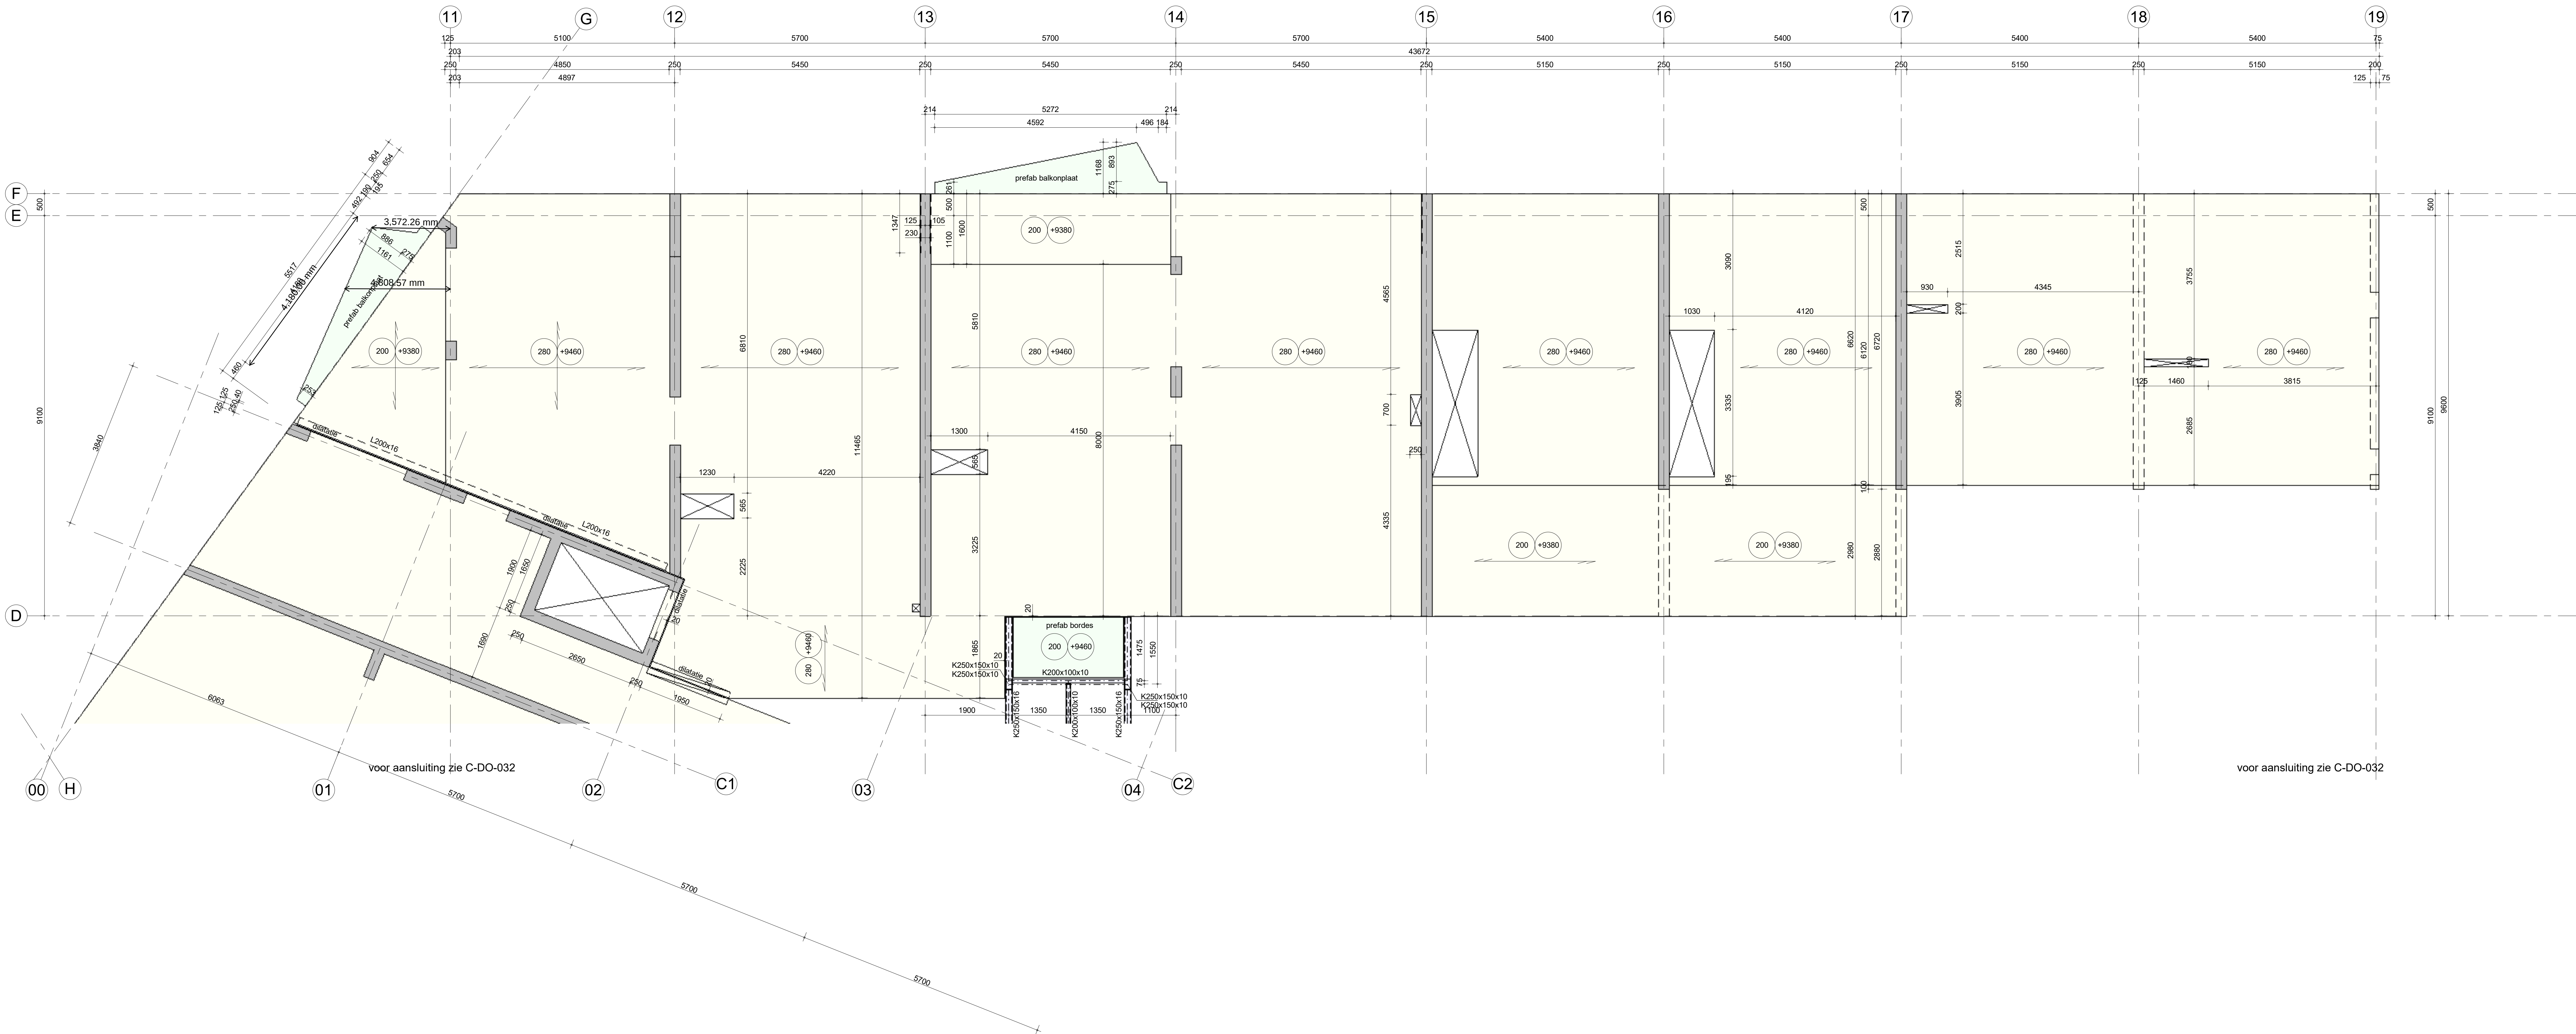

Renvooi (tenzij anders aangegeven)

alle maten in mm

werkvloer d= 50 mm
betonwanden ihwg d= 250 mm

doorsnede
ihwg beton
prefab beton
staal

aanzicht
ihwg beton
prefab beton
staal


spanrichting vloeren
ihwg vloer
breedplaatvloer
kanaalplaatvloer
kolom boven de vloer
kolom onder de vloer

geprofileerde staalplaat
prefab beton vloer
geïsoleerde kanaalplaatvloer

vloerpeil
vloerdikte

Opmerkingen

voor specificaties zie ontwerpnotitie BAM A&E nr. 8986.doc d.d. 27-02-2020
transiërenheid hoofdconstructie 90 minuten
prefab ondergraten met krimparme mortel volgens opgave leverancier
opgavemateriaal i.b.v. kanaalplaten volgens opgave leverancier

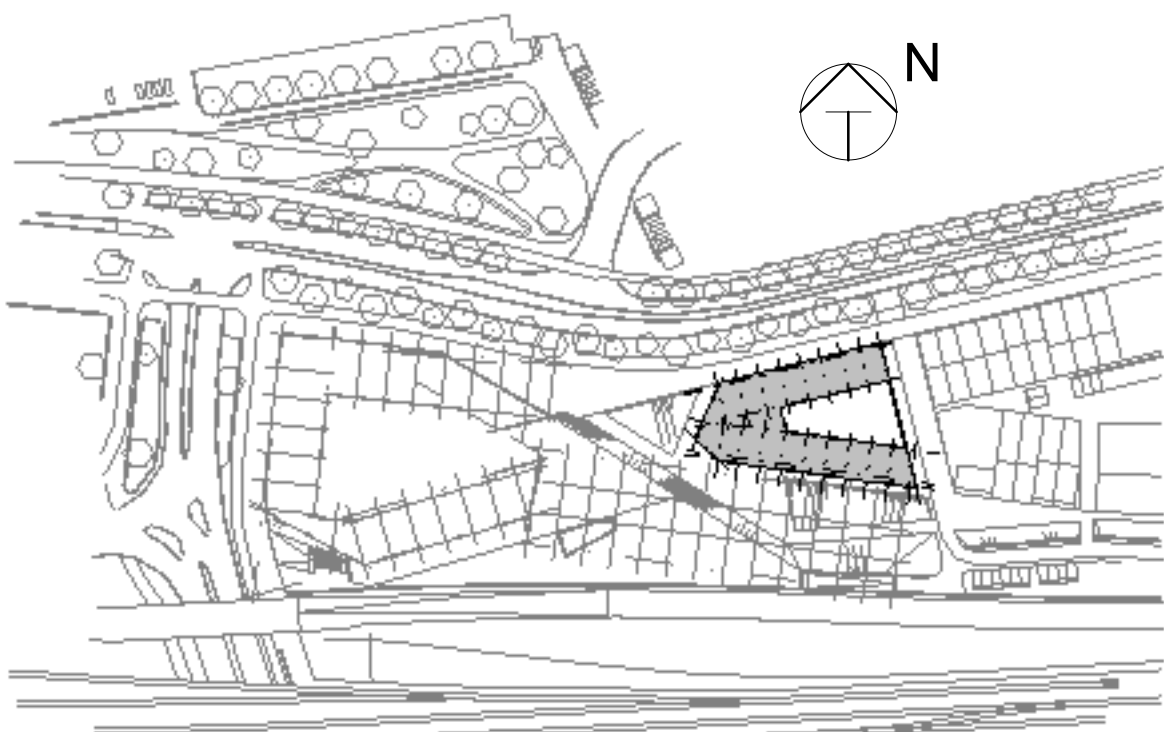


situatie 1:2000

Peil = 0 = +2350 N.A.P.

wjz.	datum	omschrijving	revisie	getekend	gecontroleerd
0	18-12-2020	eerste uitgave		HRNa	AHn
project	De Drie Hoefijzers - Puntgebouw		adres	Breda	project nr. 8986
doorproject			geplaatst		
omschrijving	plattegrond 3e verdieping deel 1		schaal	1:50	0 DO definitief
schaal	1:50	0	DO	definitief	A0m



BAM Advies & Engineering
Boulevard 12
Postbus 14
2000 CA, Breda
020-4556633

 

Renvooi (tenzij anders aangegeven)


alle maten in mm	doorsnede	aanzicht	
werkvloer	d= 50 mm	ihwg beton	ihwg beton
betonvloer	d= 250 mm	prefab beton	prefab beton
		staal	staal

aanrichting vloeren

ihwg vloer	geprofielde staalplaat
breedplaatvloer	prefab beton vloer
kanalplaatvloer	geïsoleerde kanalplaatvloer


Opmerkingen

voor specificaties zie ontwerpnotitie BAM A&E nr. 8986.doc d.d. 27-02-2020
brandwerendheid hoofdconstructie 60 minuten
prefab vloerpanelen met schuimvulsel met volgens opgave leverancier
oplegmaterialen t.b.v. kanalplaten volgens opgave leverancier

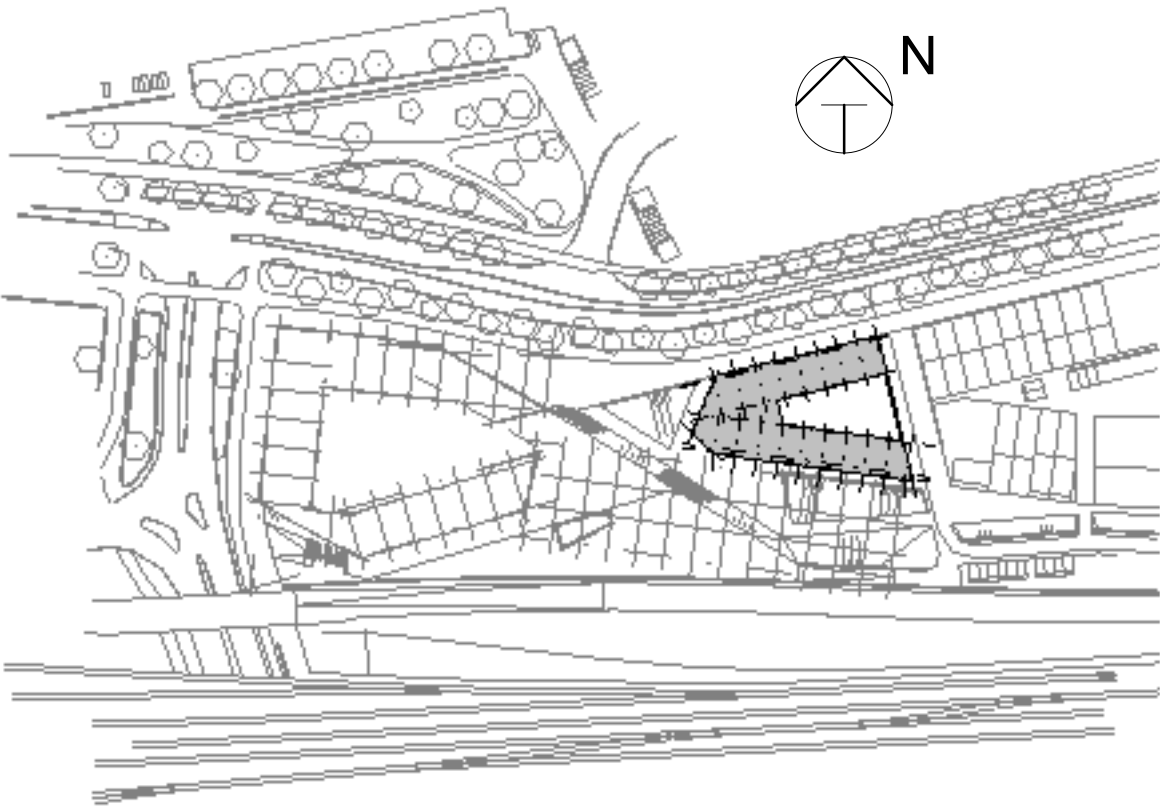

situatie 1:2000 Peil = 0 = +2350 N.A.P.

wfs	datum	omschrijving revisie	gemaakt	gecontroleerd
0	18-12-2020	eerste uitgave	HNn	AHo
project	De Drie Hoefijzers - Puntgebouw		adms	8986
designdoc			designdoc	
omschrijving	plattegrond 3e verdieping deel 2		peildatum	
tekening nr.	1:50	0	DO	definitief
C-DO-032	1:50	0	DO	definitief

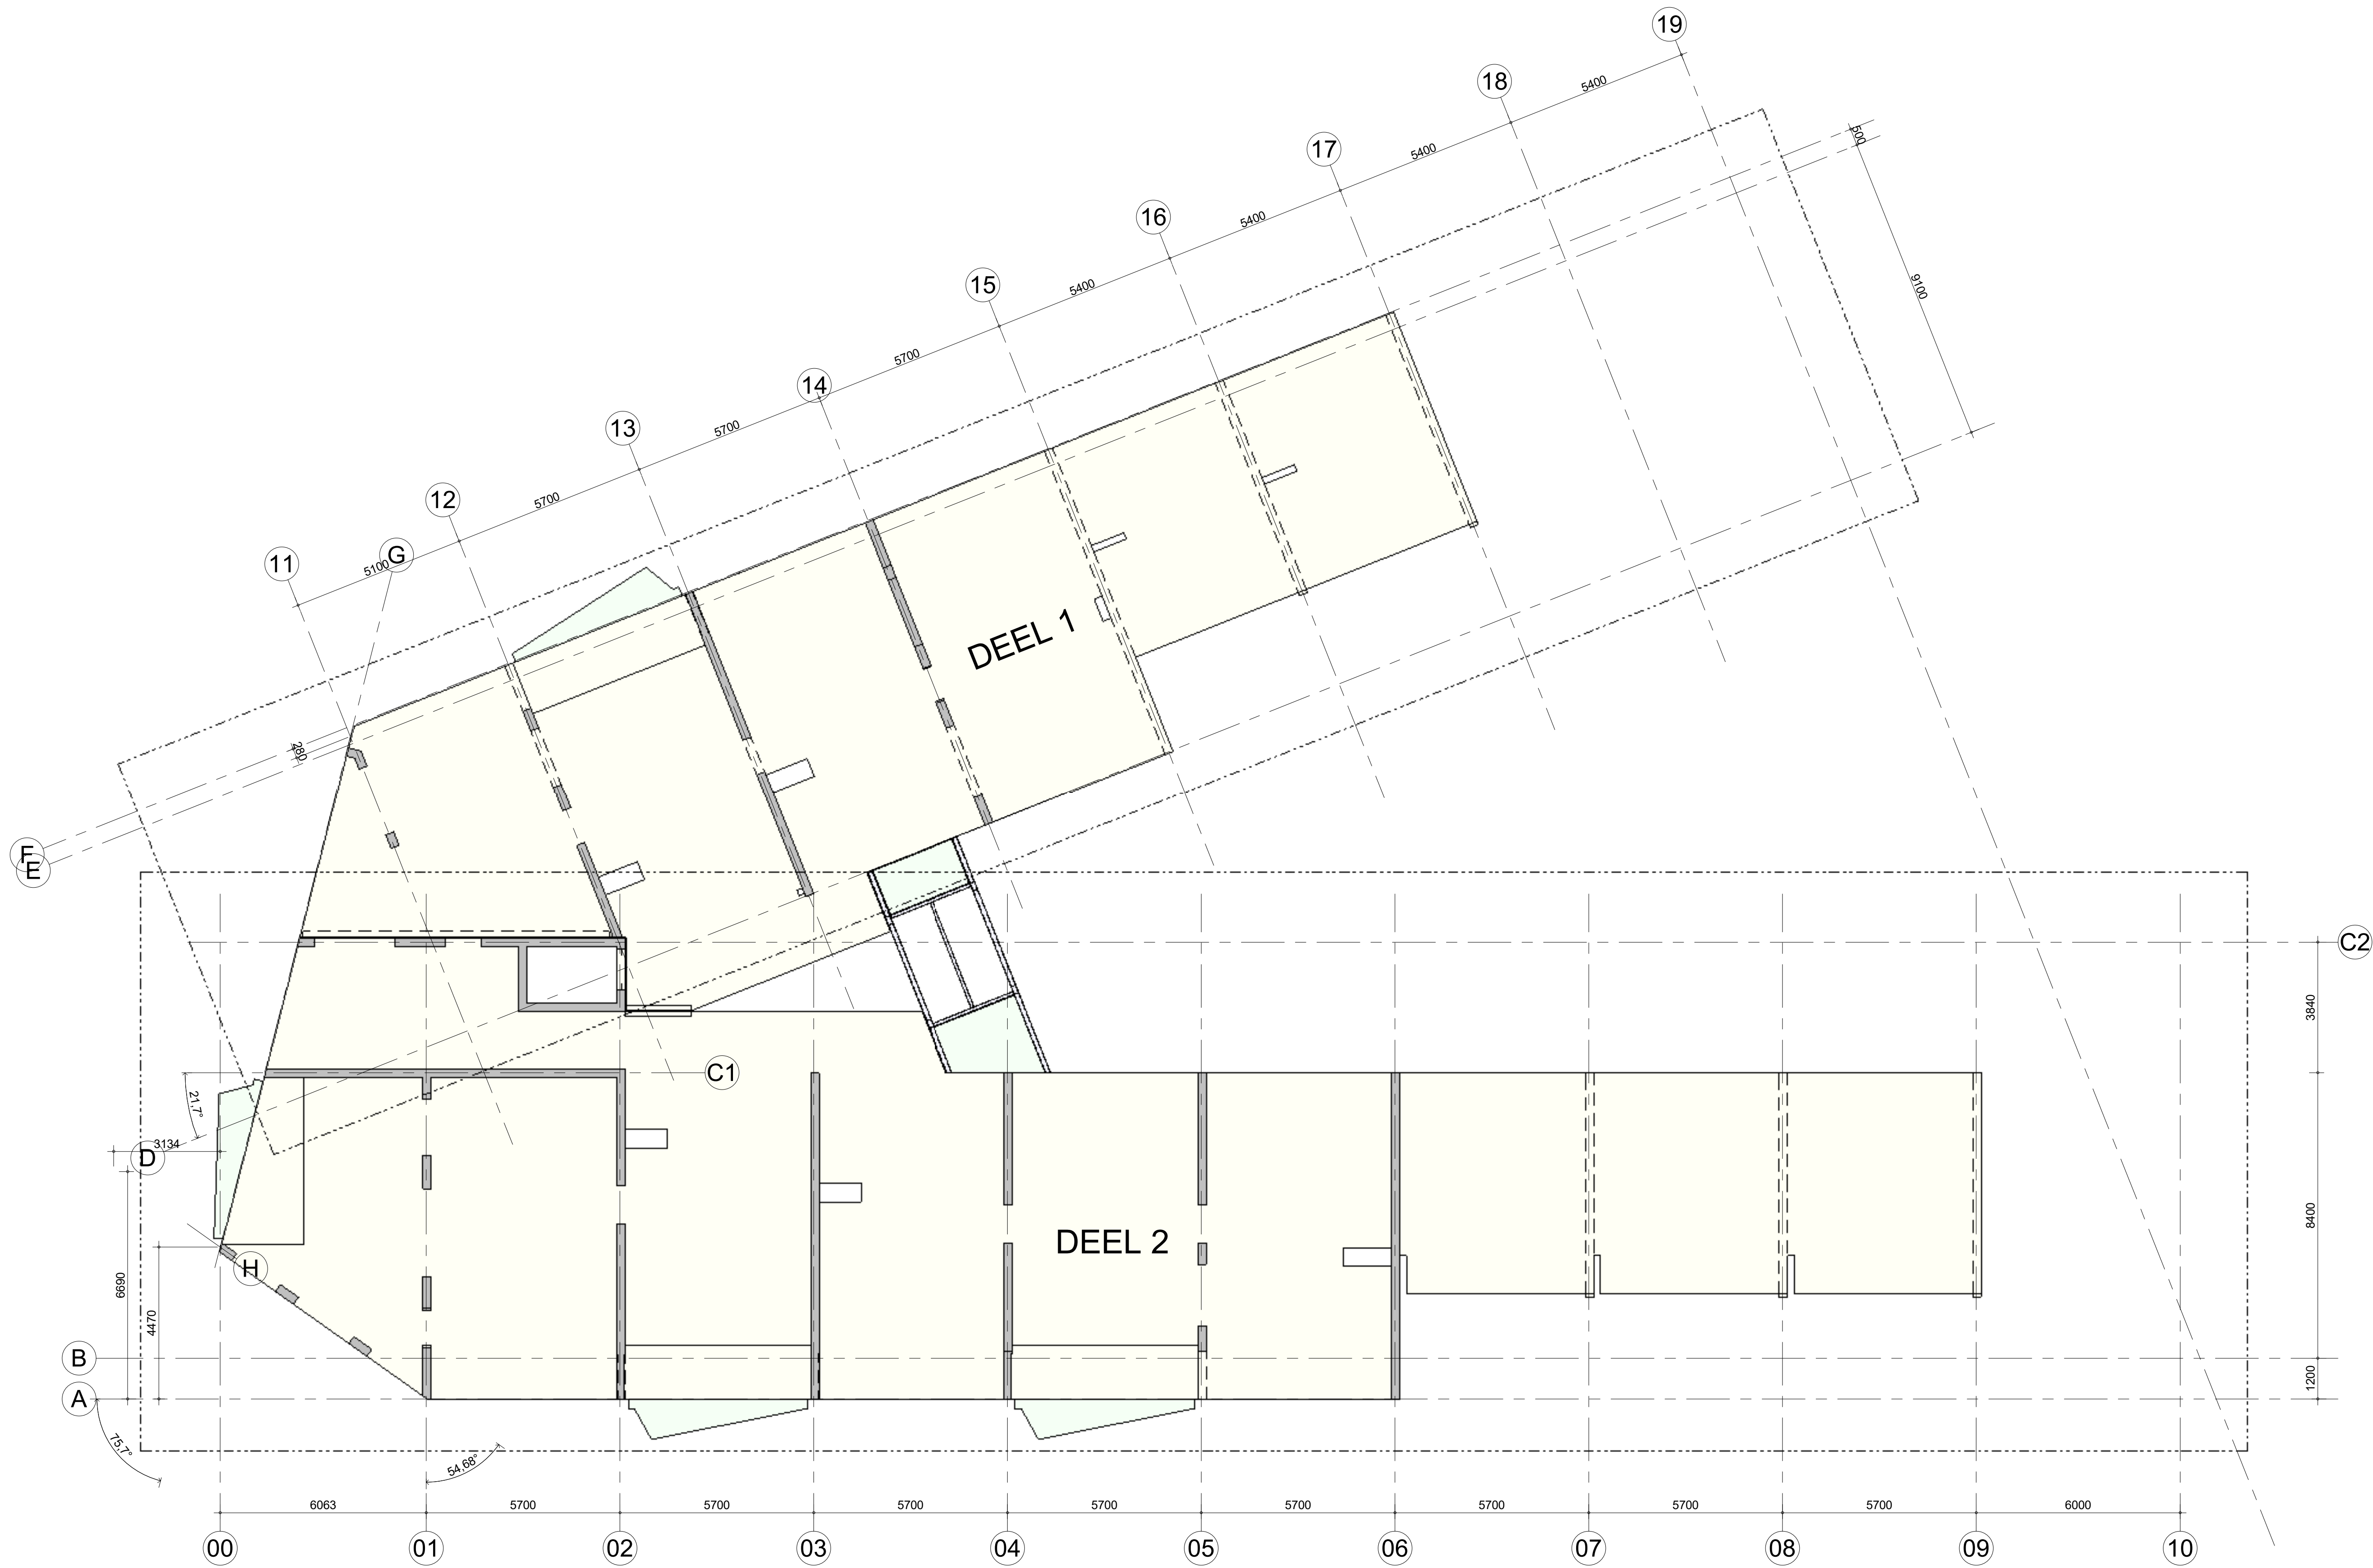

Renvooi (tenzij anders aangegeven)

alle maten in mm	doorsnede	aanzicht
werkvloer	ihwg beton	ihwg beton
betonwanden ihwg	d= 50 mm d= 250 mm	prefab beton
	staal	staal
		sparing
		sparingszone
		inkassing

spanrichting vloeren


ihwg vloer	geprofileerde staalplaat
breedplaatvloer	prefab beton vloer
kanaalplaatvloer	geïsoleerde kanaalplaatvloer

kolom
kolom boven de vloer
kolom onder de vloer

vloerpeil
vloerpeil
vloerdikte


Opmerkingen

voor specificaties zie ontwerpnotitie BAM A&E nr. 8986.doc d.d. 27-02-2020
brandwerendheid hoofdconstructie 90 minuten
prefab ondergieten met krimparme mortel volgens opgave leverancier
oplegmateriaal t.b.v. kanaalplaten volgens opgave leverancier

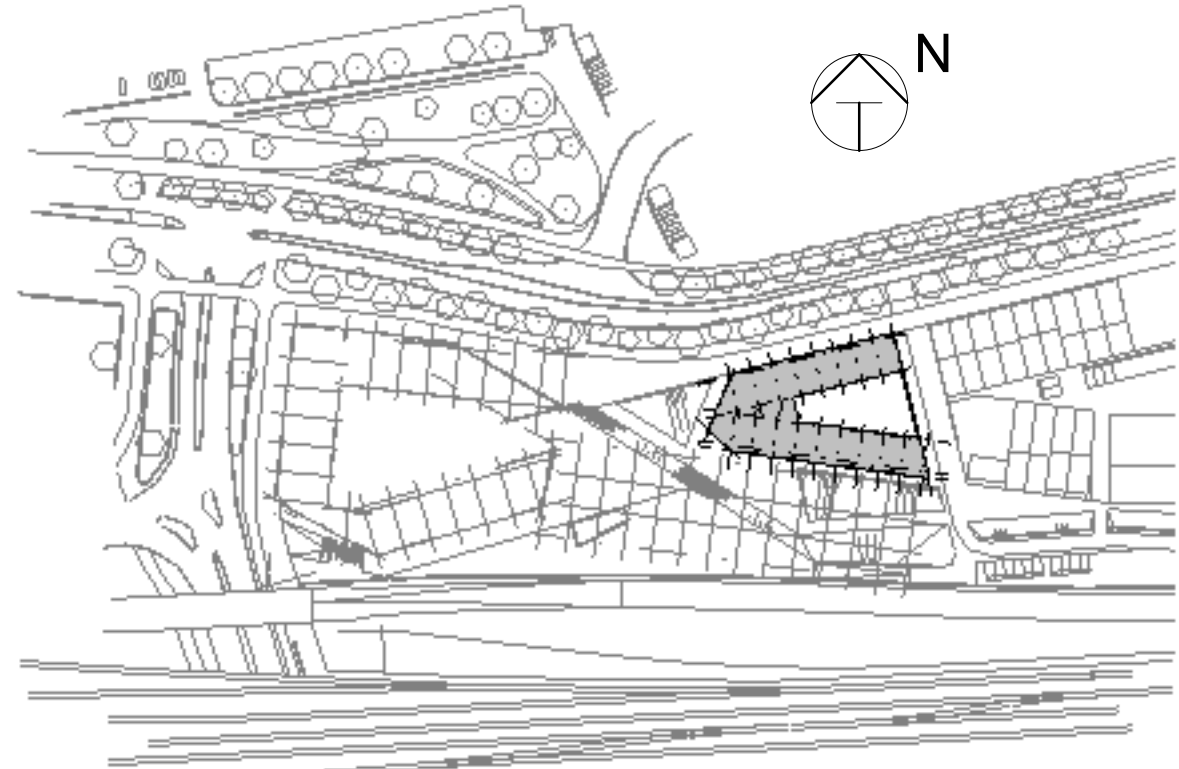

situatie 1:2000 Peil = 0 = +2350 N.A.P.

wijz.	datum	omschrijving	revisie	getekend	gecontroleerd
0	18-12-2020	eerste uitgave		HNa	AHo
project	De Drie Hoefijzers - Puntgebouw			adres	project nr
				Breda	8986
deelproject				deelcode	
omschrijving					peildatum
plattegrond					
4e verdieping					
overzicht					
tekening nr	schaal	wijziging	fase	status	formaat
C-DO-040	1:100	0	DO	definitief	A1m

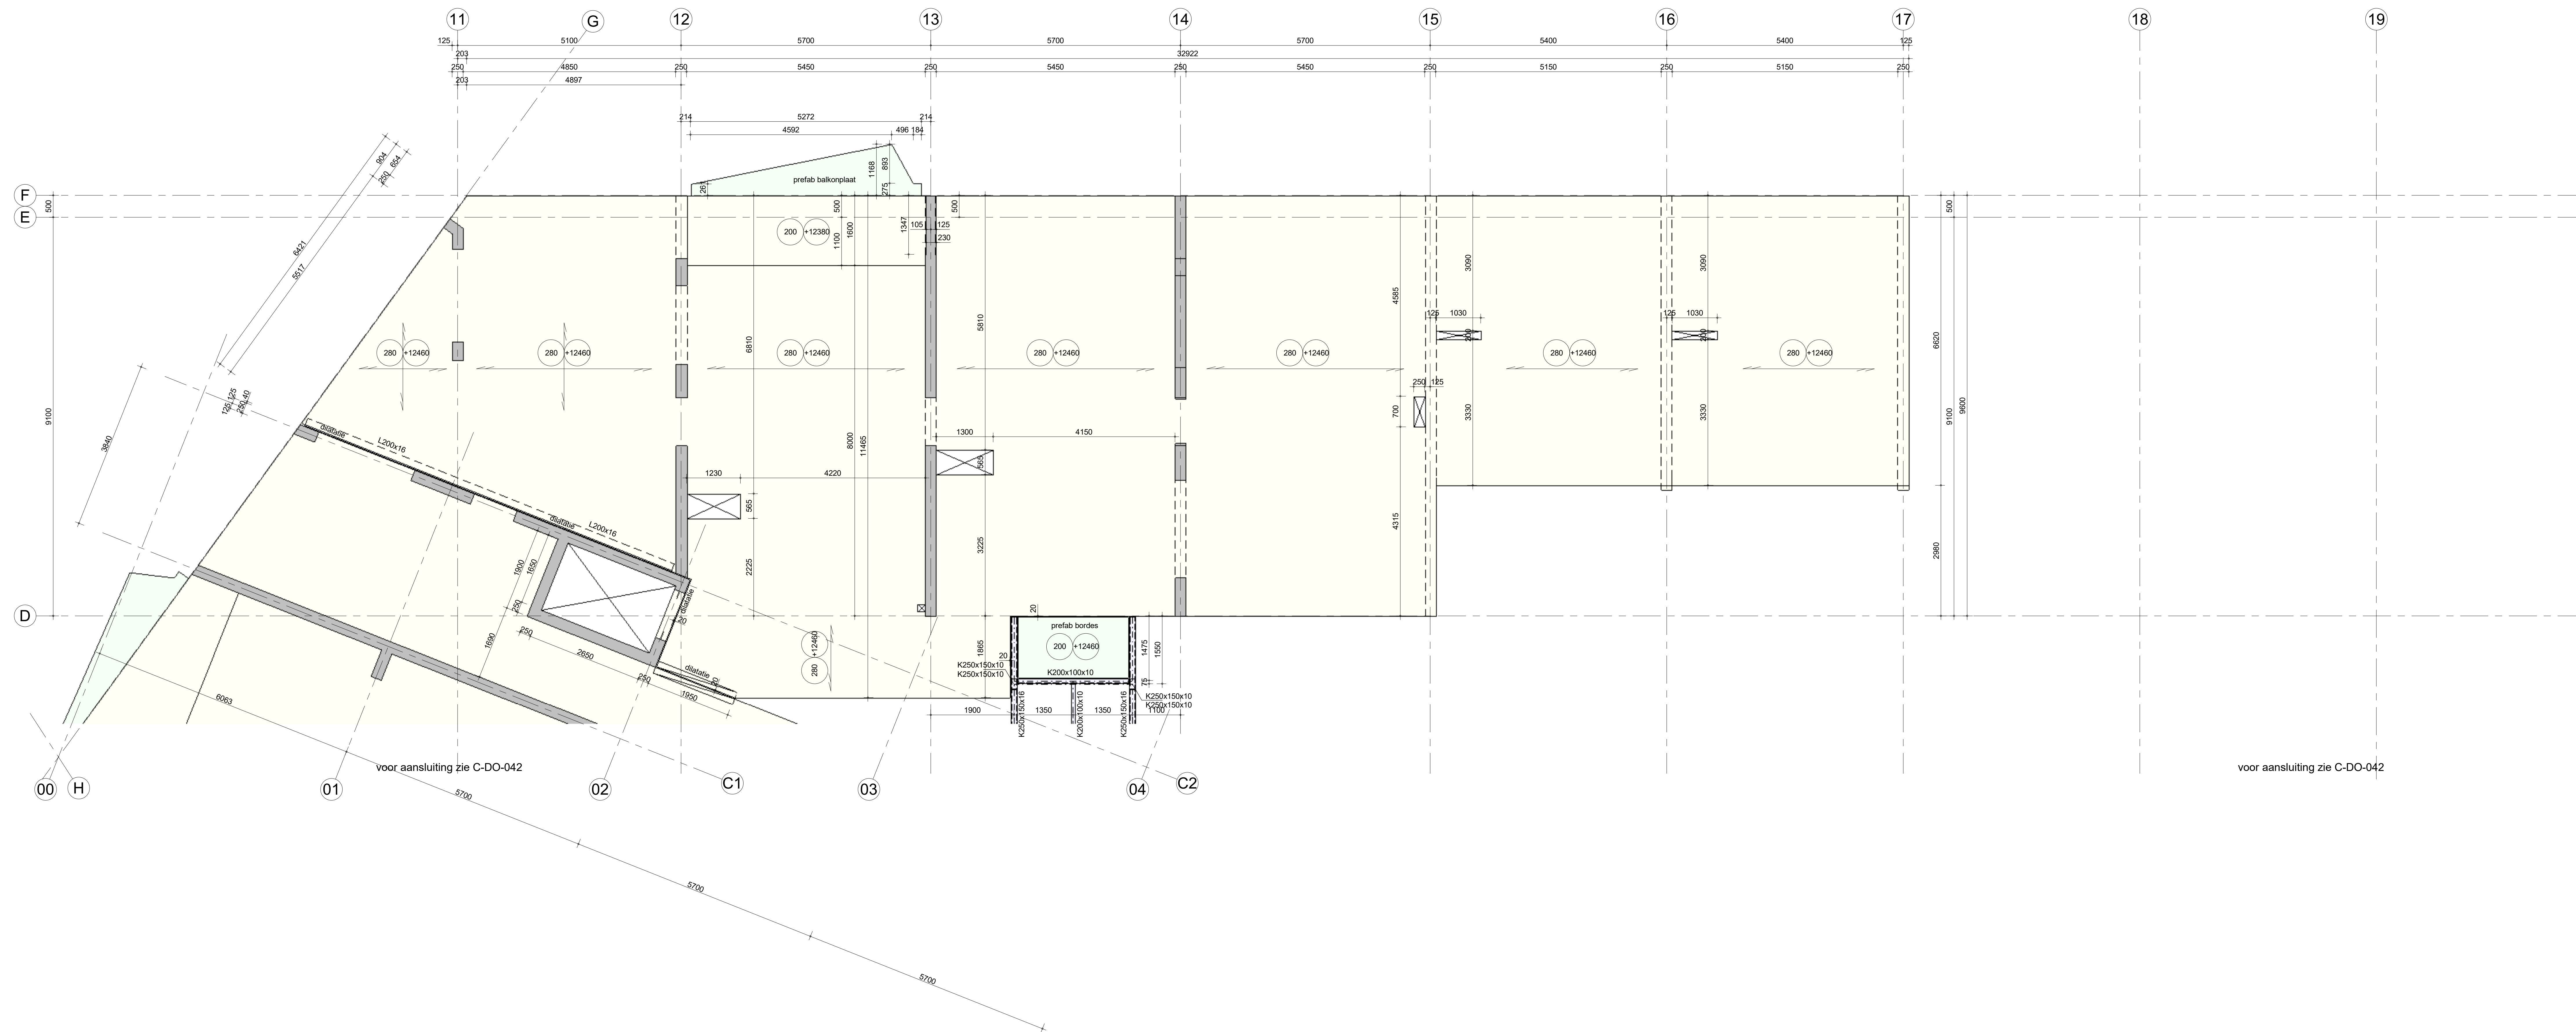

Renvooi (tenzij anders aangegeven)

alle maten in mm

werkvloer d= 50 mm
betonwanden ihwg d= 250 mm

doorsnede
ihwg beton
prefab beton
staal

aanzicht
ihwg beton
prefab beton
staal

spanrichting vloeren
ihwg vloer
breedplaatvloer
kanaalplaatvloer

kolom boven de vloer
kolom onder de vloer


sparring
sparringszone
inkassing

geprofileerde staalplaat
prefab beton vloer
geïsoleerde kanaalplaatvloer


vloerpeil
vloerdikte

Opmerkingen

voor specificaties zie ontwerpnotitie BAM A&E nr. 8986.doc d.d. 27-02-2020
brandwerendheid hoofddragende constructie 90 minuten
prefab ondergraten met krimparme mortel volgens opgave leverancier
oplegmaterialen i.b.v. kanaalplaten volgens opgave leverancier

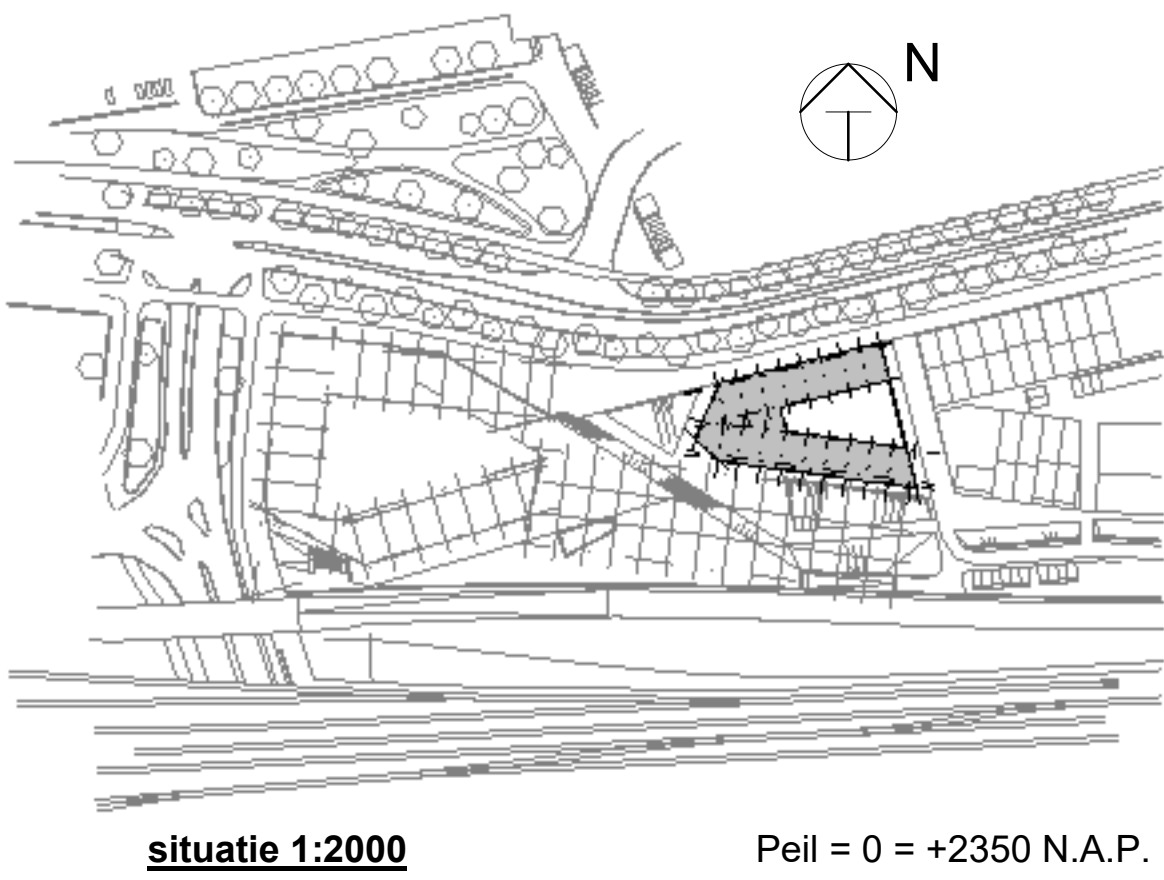

wjs. datum omschrijving revisie			getekend	gecontroleerd
0	18-12-2020	eerste uitgave	HNn	AHn
project De Drie Hoefijzers - Puntgebouw		adms	project nr. 8986	
designproject		Breda	descode	
omschrijving plattgrond 4e verdieping deel 1			plaatdatum	
C-DO-041		schaal 1:50	uitgave 0	fase DO
			status definitief	formaat A0m

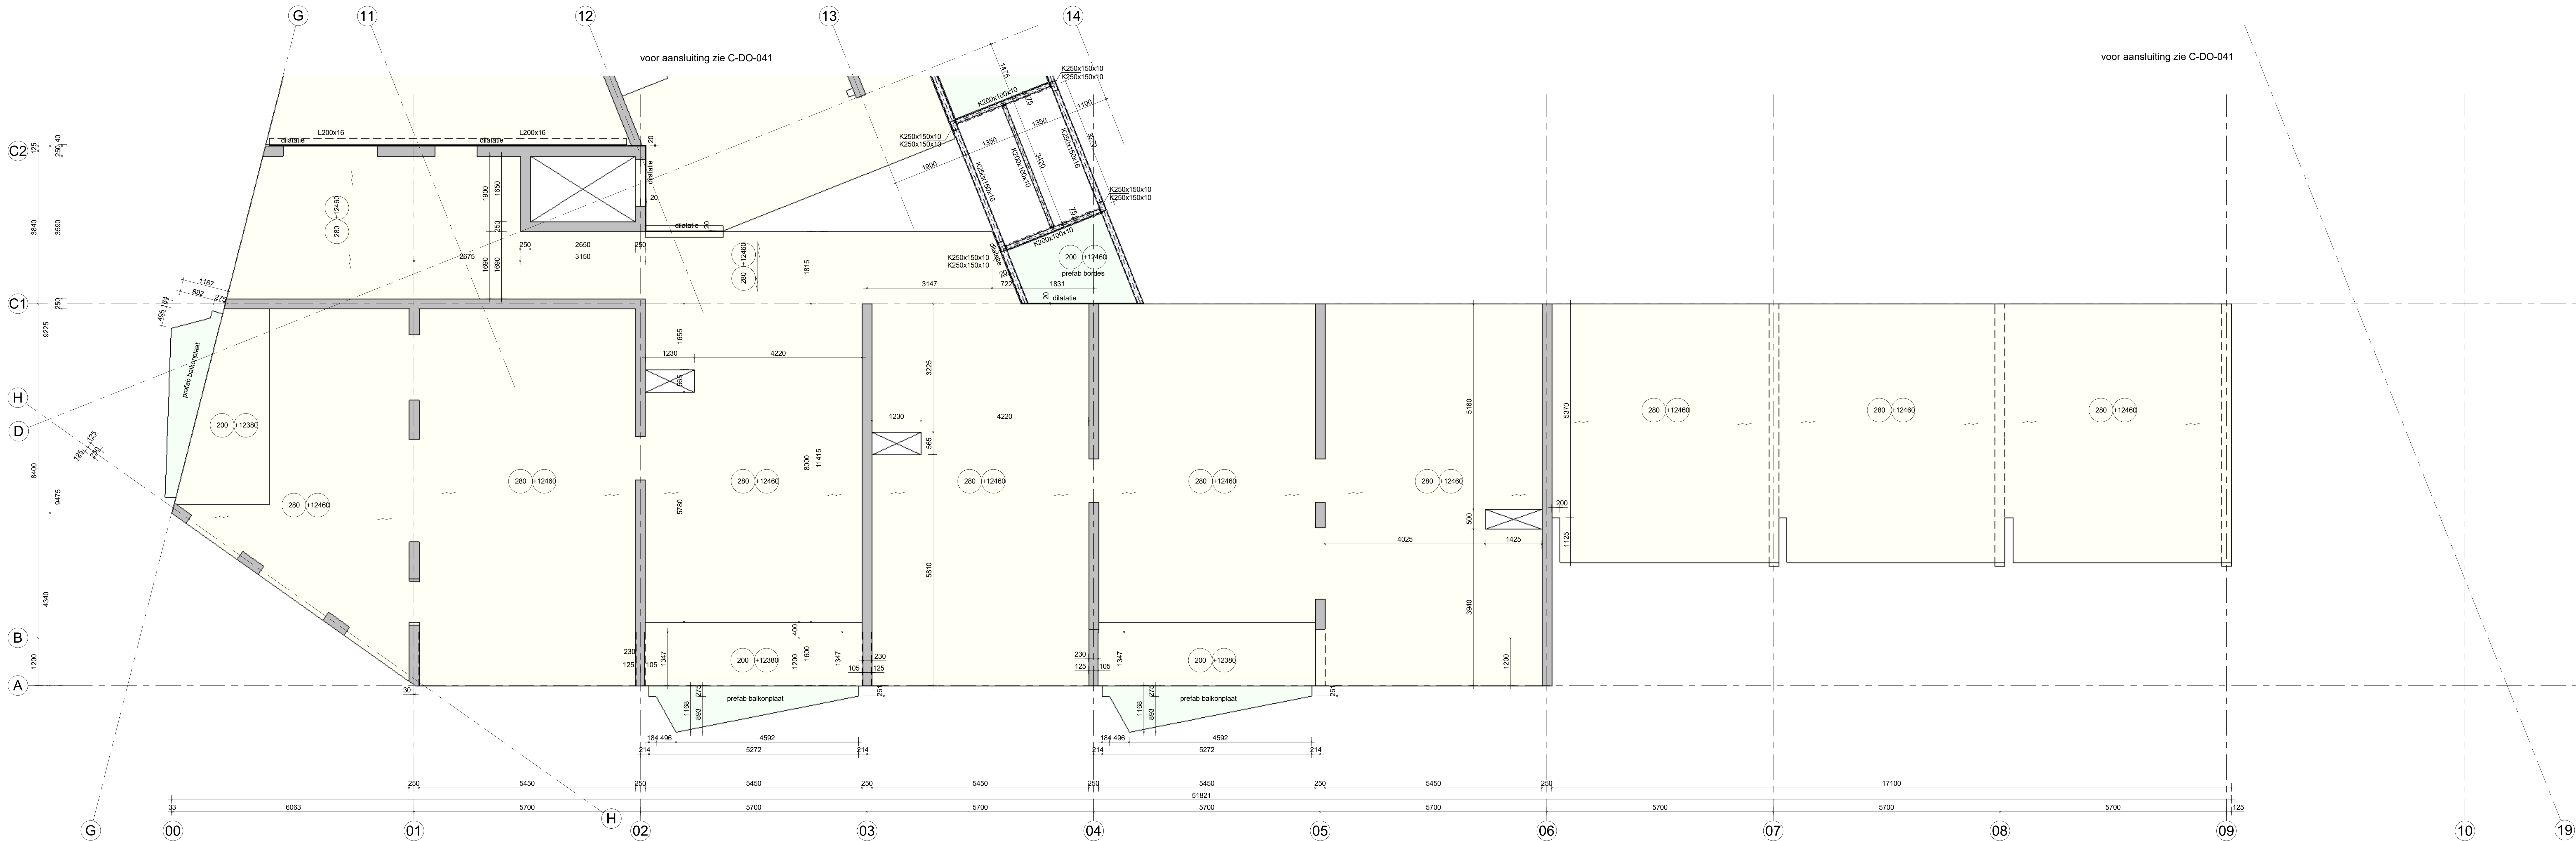

Renvooi (tenzij anders aangegeven)

alle maten in mm

werkvloer
betonwanden ihwg
d= 50 mm
d= 250 mm
staal

doorsnede
ihwg beton
prefab beton
stijl

aanzicht
ihwg beton
prefab beton
stijl

sparring
sparringszone
inkassing

spanrichting vloeren

ihwg vloer
breedplaatvloer
kanaalplaatvloer


geprofielde staalplaat
prefab beton vloer
geïsoleerde kanaalplaatvloer

kolom boven de vloer
kolom onder de vloer

400
1200
vloerpeil
vloerdikte

Opmerkingen

voor specificaties zie ontwerpnotitie BAM A&E nr. 8986.doc d.d. 27-02-2020
brandwerendheid hoofdconstructie 60 minuten
prefab vloerpanelen met schuimvulsel met volgens opgave leverancier
oplegmaterialen t.b.v. kanaalplaten volgens opgave leverancier

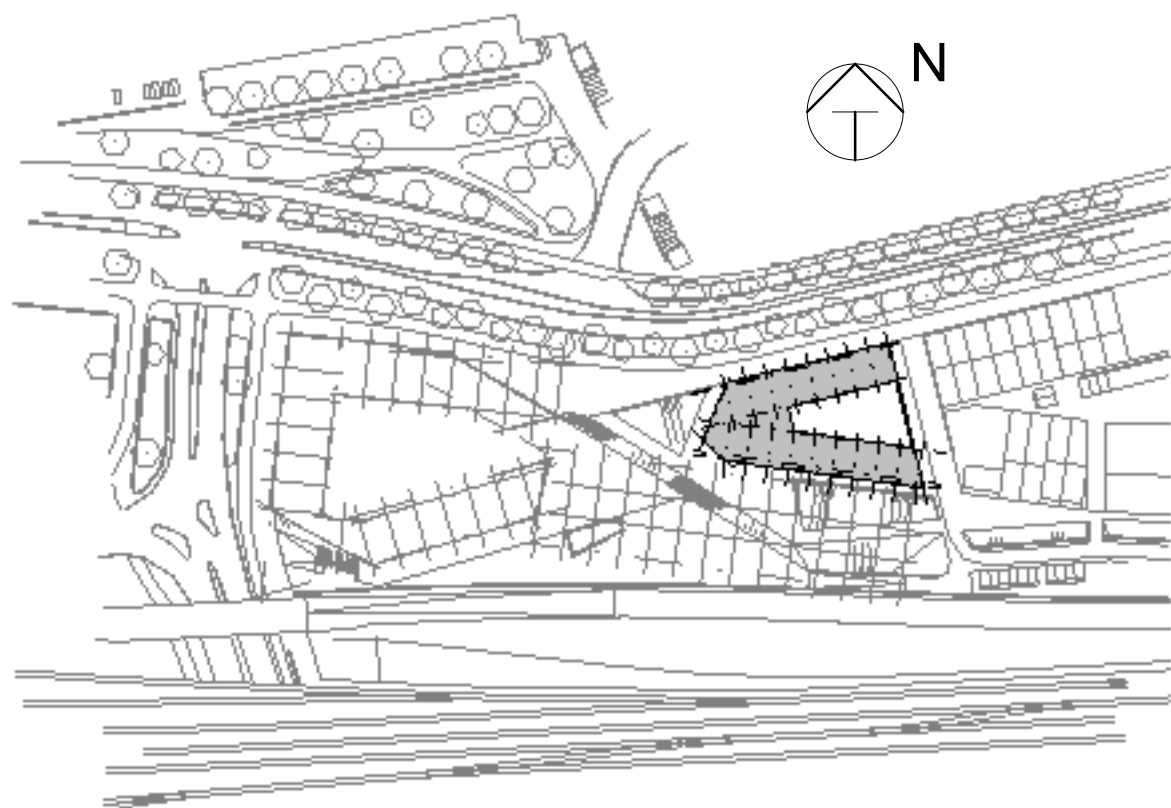

situatie 1:2000


Peil = 0 = +2350 N.A.P.

wp.	datum	omschrijving	revisie	gemaakt	gecontroleerd
0	16-12-2020	eerste uitgave		HN	AH
project	De Drie Hoefijzers - Puntgebouw		adms	8986	
desig	project		desig	desig	
omschrijving	plattegrond 4e verdieping deel 2		schaal	1:50	0 DO definitief A0m
bestelling	C-DO-042		schaal	1:50	0 DO definitief A0m



BAM Advies & Engineering

Recht bestanden: SPBB-B-BRK-R18

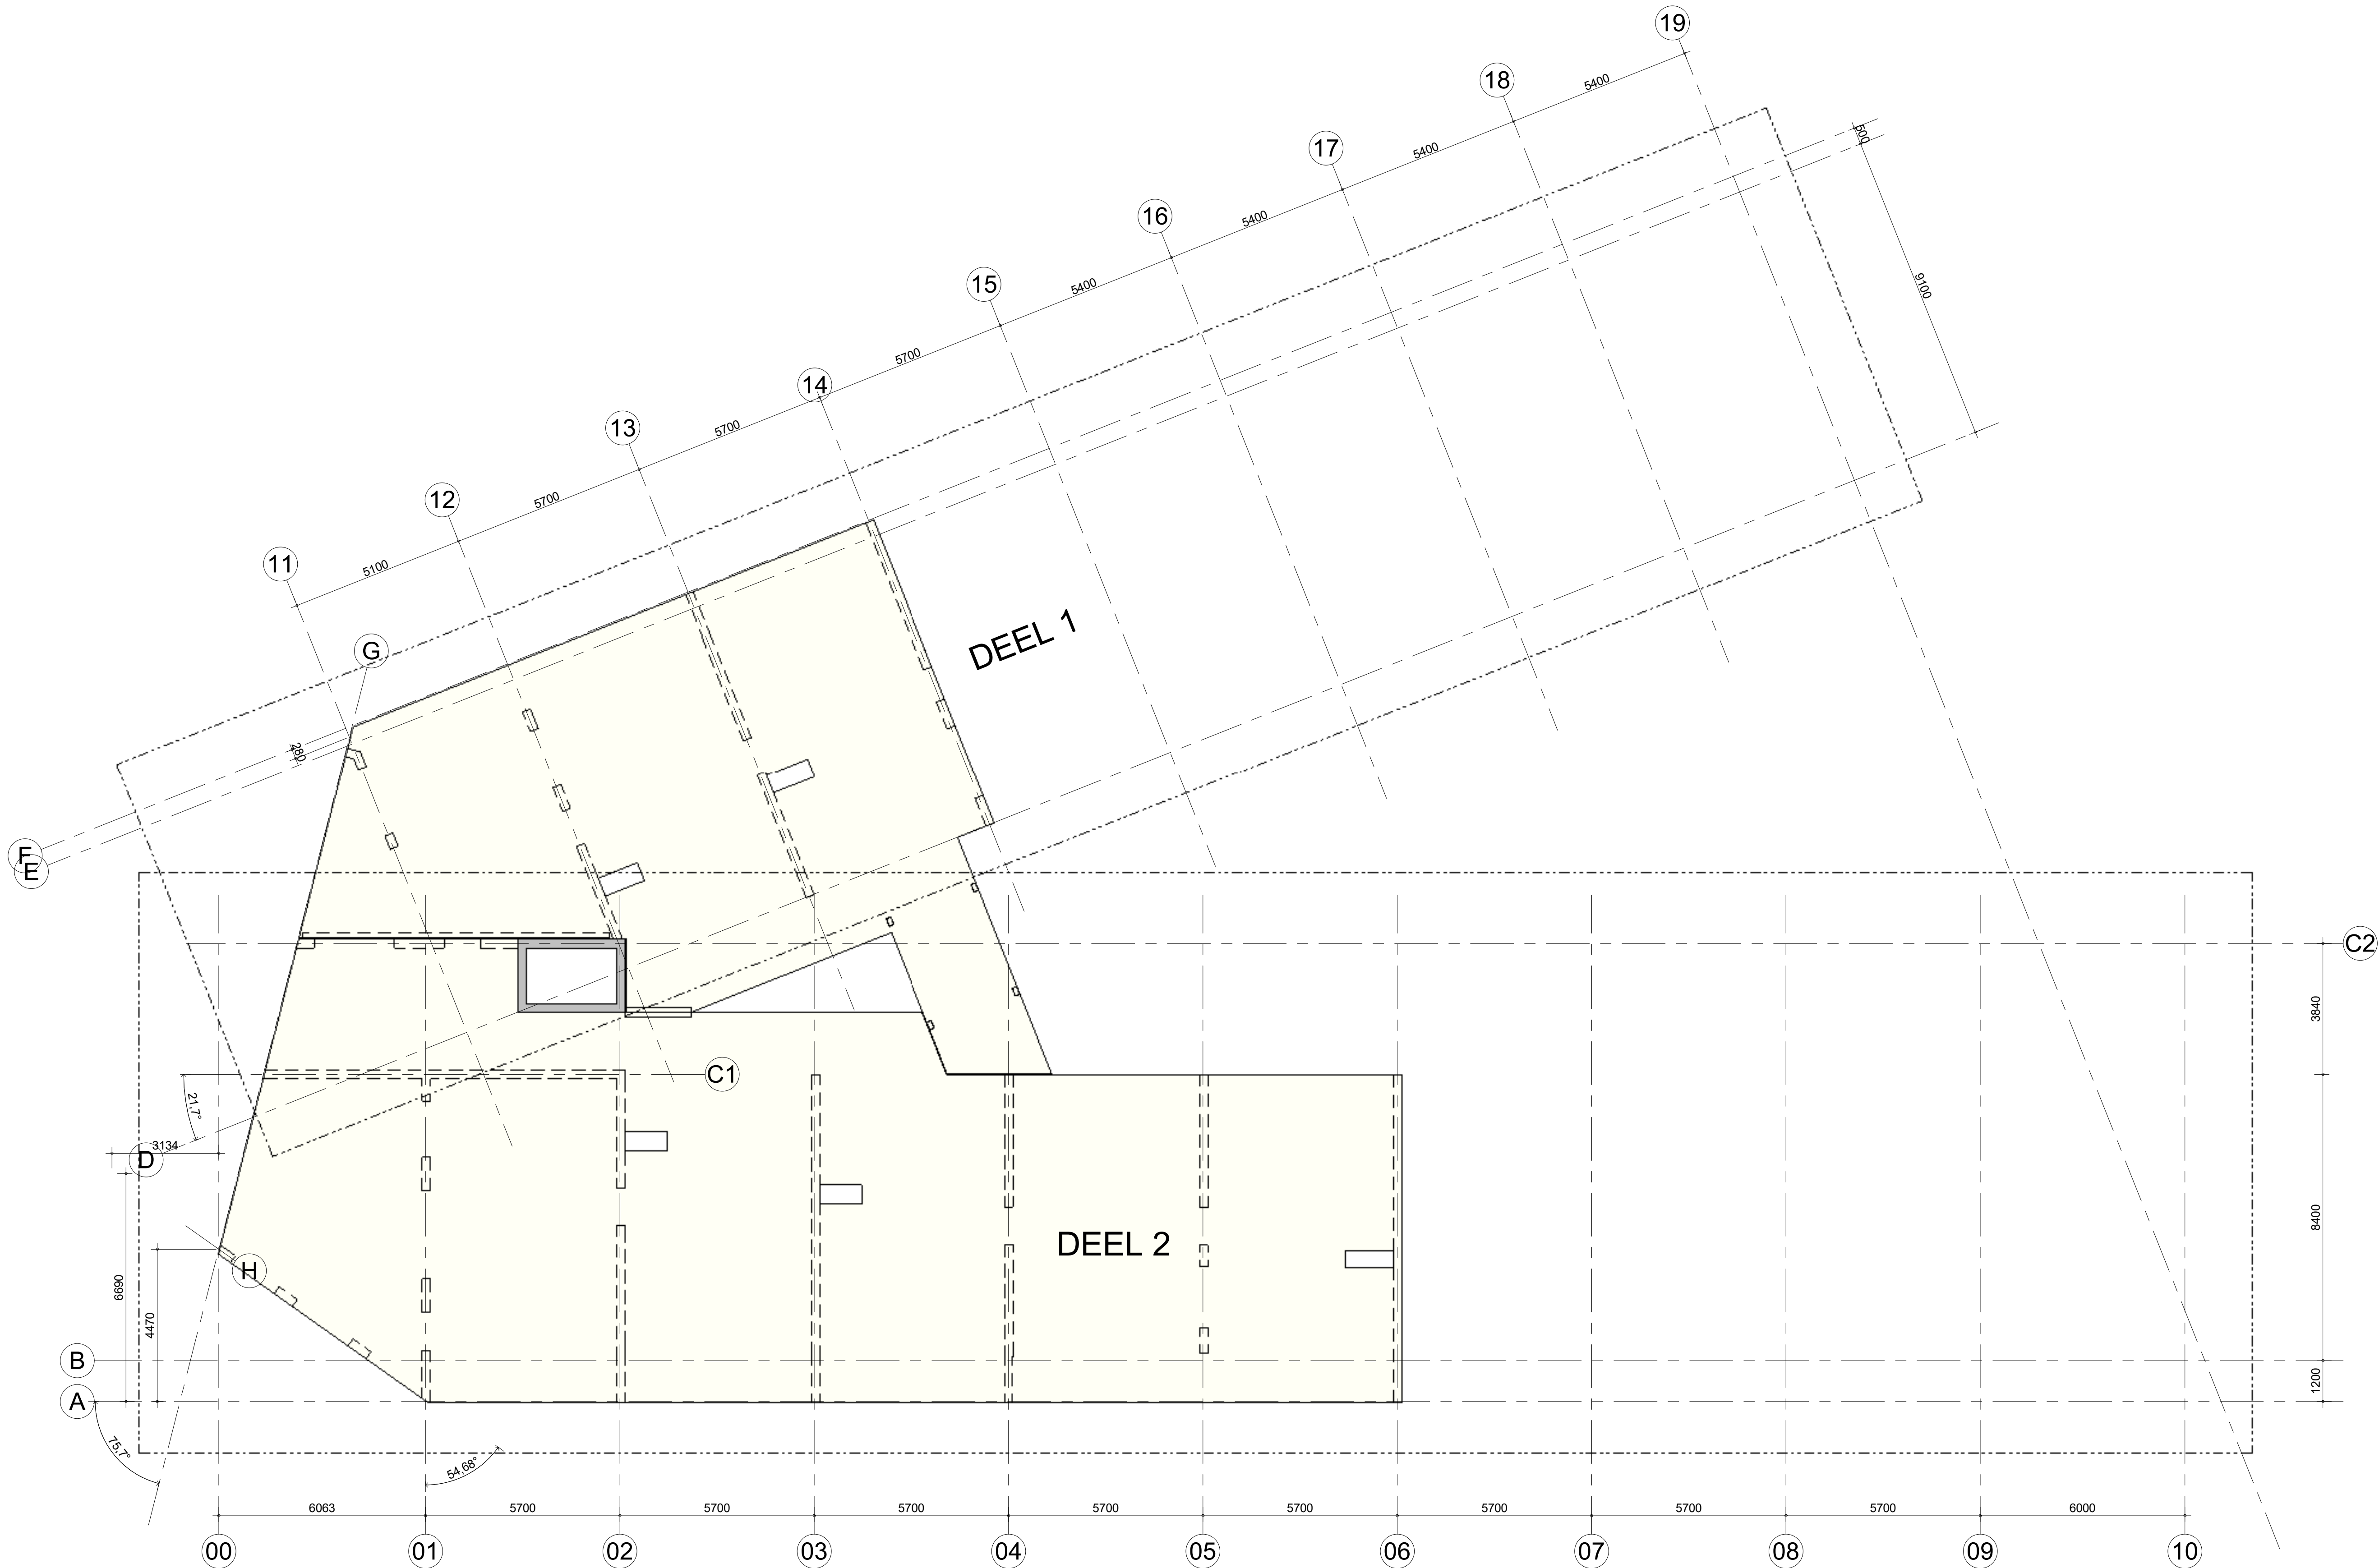


Renvooi (tenzij anders aangegeven)


alle maten in mm	doorsnede	aanzicht
werkvloer	ihwg beton	ihwg beton
betonwanden ihwg	d= 50 mm	d= 250 mm
	prefab beton	staal
	staal	geprofileerde staalplaat
		prefab beton vloer
		geïsoleerde kanaalplaatvloer
		vloerpeil
		vloerdikte

Opmerkingen

voor specificaties zie ontwerpnotitie BAM A&E nr. 8986.doc d.d. 27-02-2020
brandwerendheid hoofdconstructie 90 minuten
prefab ondergieten met krimparme mortel volgens opgave leverancier
oplegmateriaal t.b.v. kanaalplaten volgens opgave leverancier

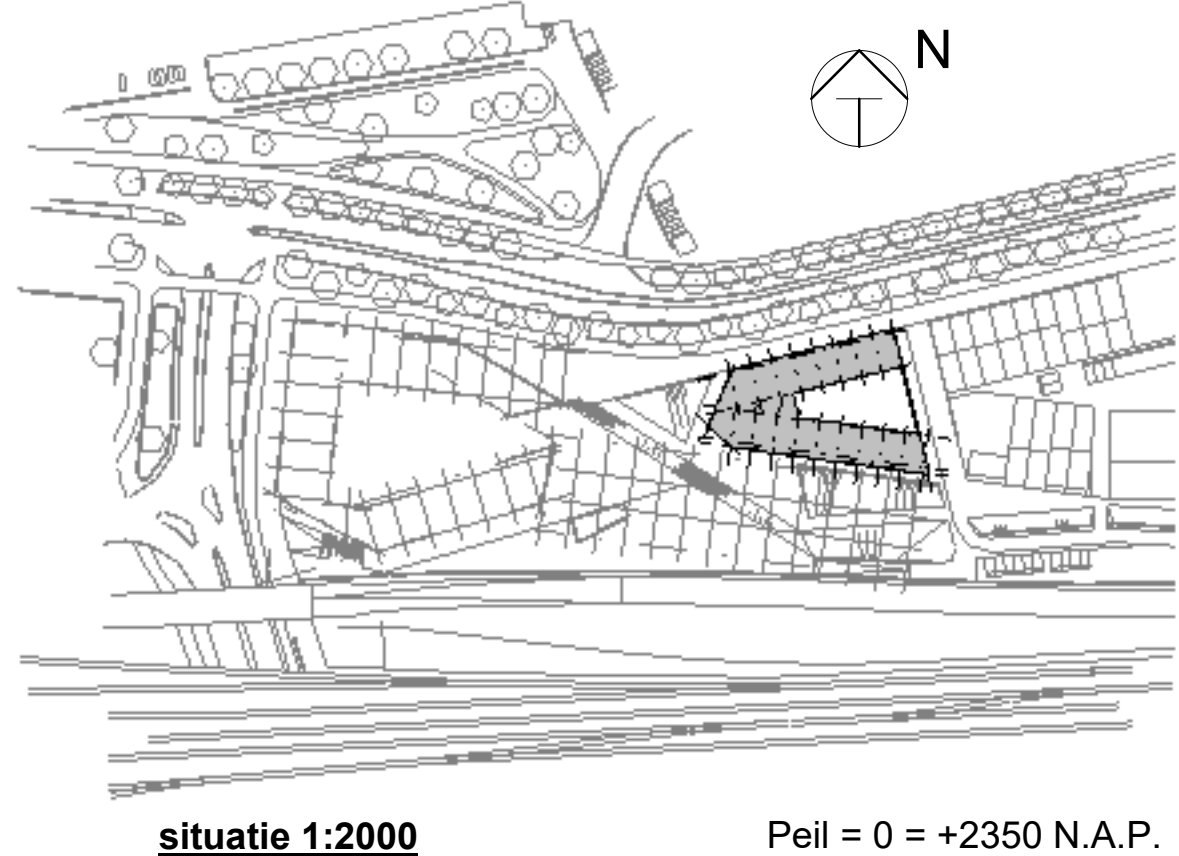

wijz.	datum	omschrijving	revisie	getekend	gecontroleerd
0	18-12-2020	eerste uitgave		HNa	AHo
project	De Drie Hoefijzers - Puntgebouw			adres	project nr.
				Breda	8986
deelproject				deelcode	
omschrijving	plattegrond			peildatum	
	dak				
	overzicht				
tekening nr.	schaal	wijziging	fase	status	formaat
C-DO-050	1:100	0	DO	definitief	A1m

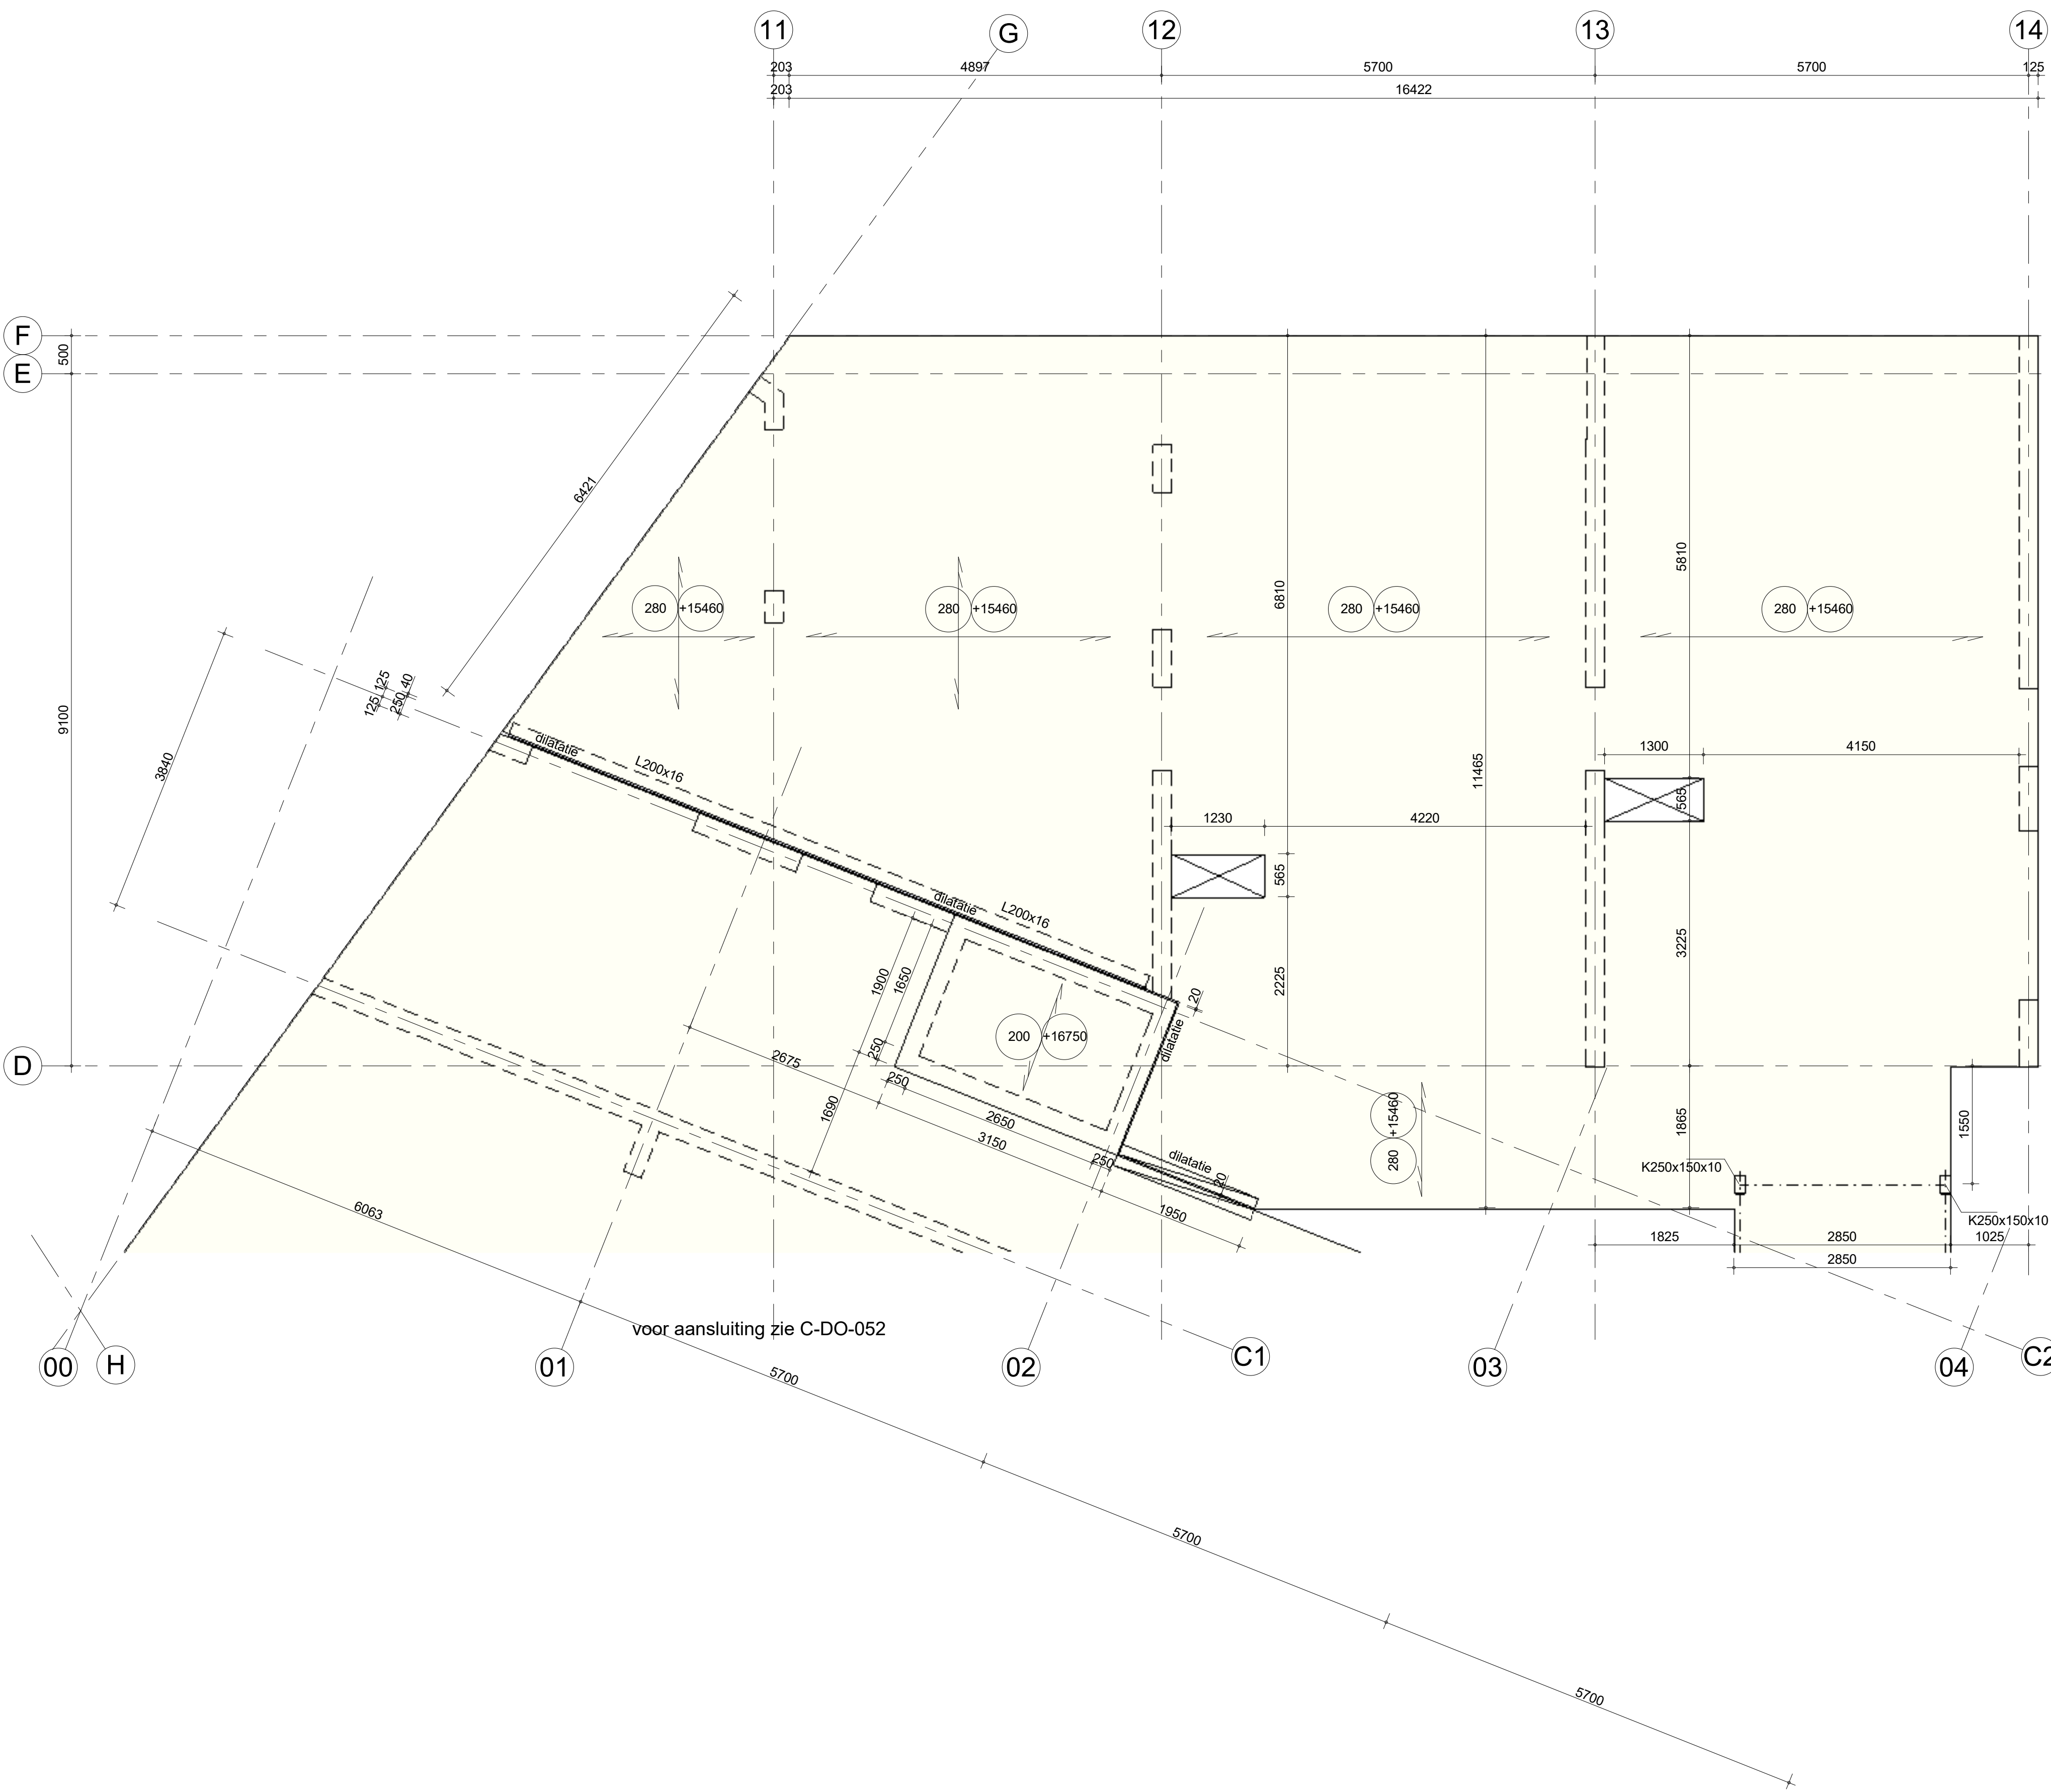

Renvooi (tenzij anders aangegeven)

alle maten in mm

werkvloer

betonwanden ihwg

doorsnede

d= 50 mm

d= 250 mm

ihwg beton

prefab beton

staal

aanzicht

ihwg beton

prefab beton

staal

sparing

sparingszone

inkassing

spanrichting vloeren

ihwg vloer

breedplaatvloer

kanaalplaatvloer

geprofileerde staalplaat

prefab beton vloer

geïsoleerde kanaalplaatvloer

kolom boven de vloer

kolom onder de vloer

400

+1200

vloerpeil

vloerdikte


Opmerkingen

voor specificaties zie ontwerpnotitie BAM A&E nr. 8986.doc d.d. 27-02-2020

transiërenheid hoofd draagconstructie 90 minuten

prefab onderdelen met krimpmortel volgens opgave leverancier


oplegmaterialen i.b.v. kanaalplaten volgens opgave leverancier

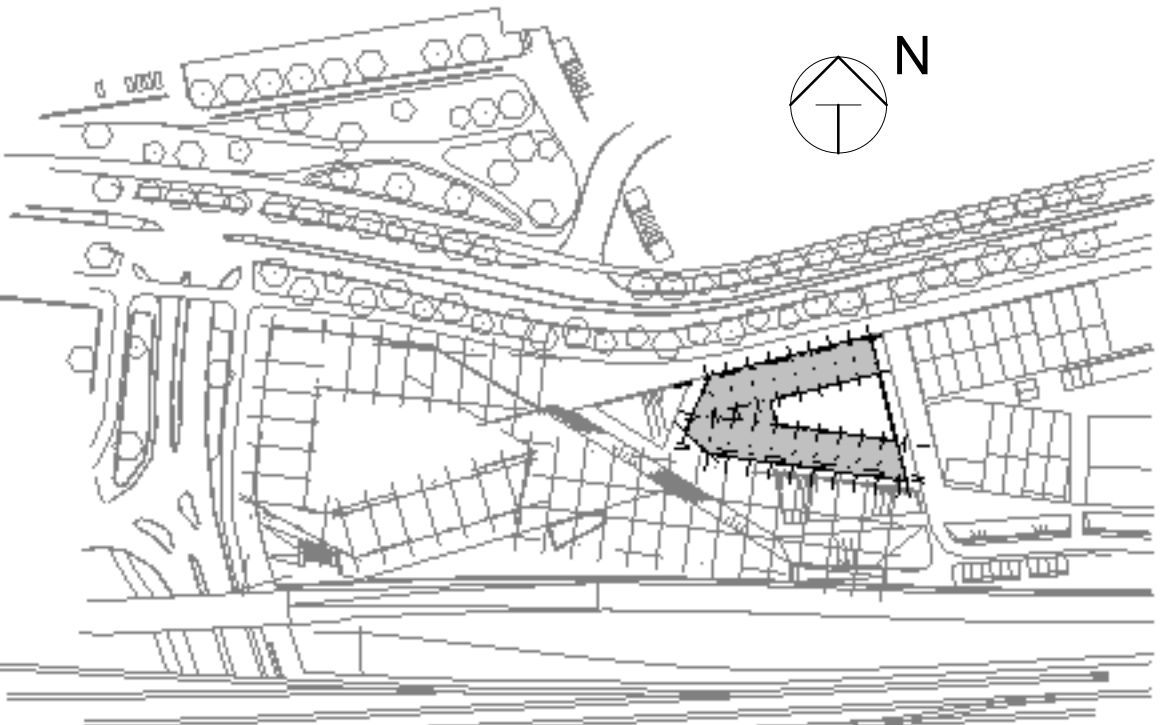

situatie 1:2000

Peil = 0 = +2350 N.A.P.

nr.	datum	omschrijving revisie	getekend	gecontroleerd
0	18-12-2020	eerste uitgave	HNa	AHo
project	De Drie Hoefijzers - Puntgebouw		adres	project nr
			Breda	8986
desigproject			desiccode	
omschrijving			peildatum	
plattegrond				
dak				
deel 1				
tekening nr	schaal	uitgave	fase	status
C-DO-051	1:50	0	DO	definitief
				formaat
				A0m

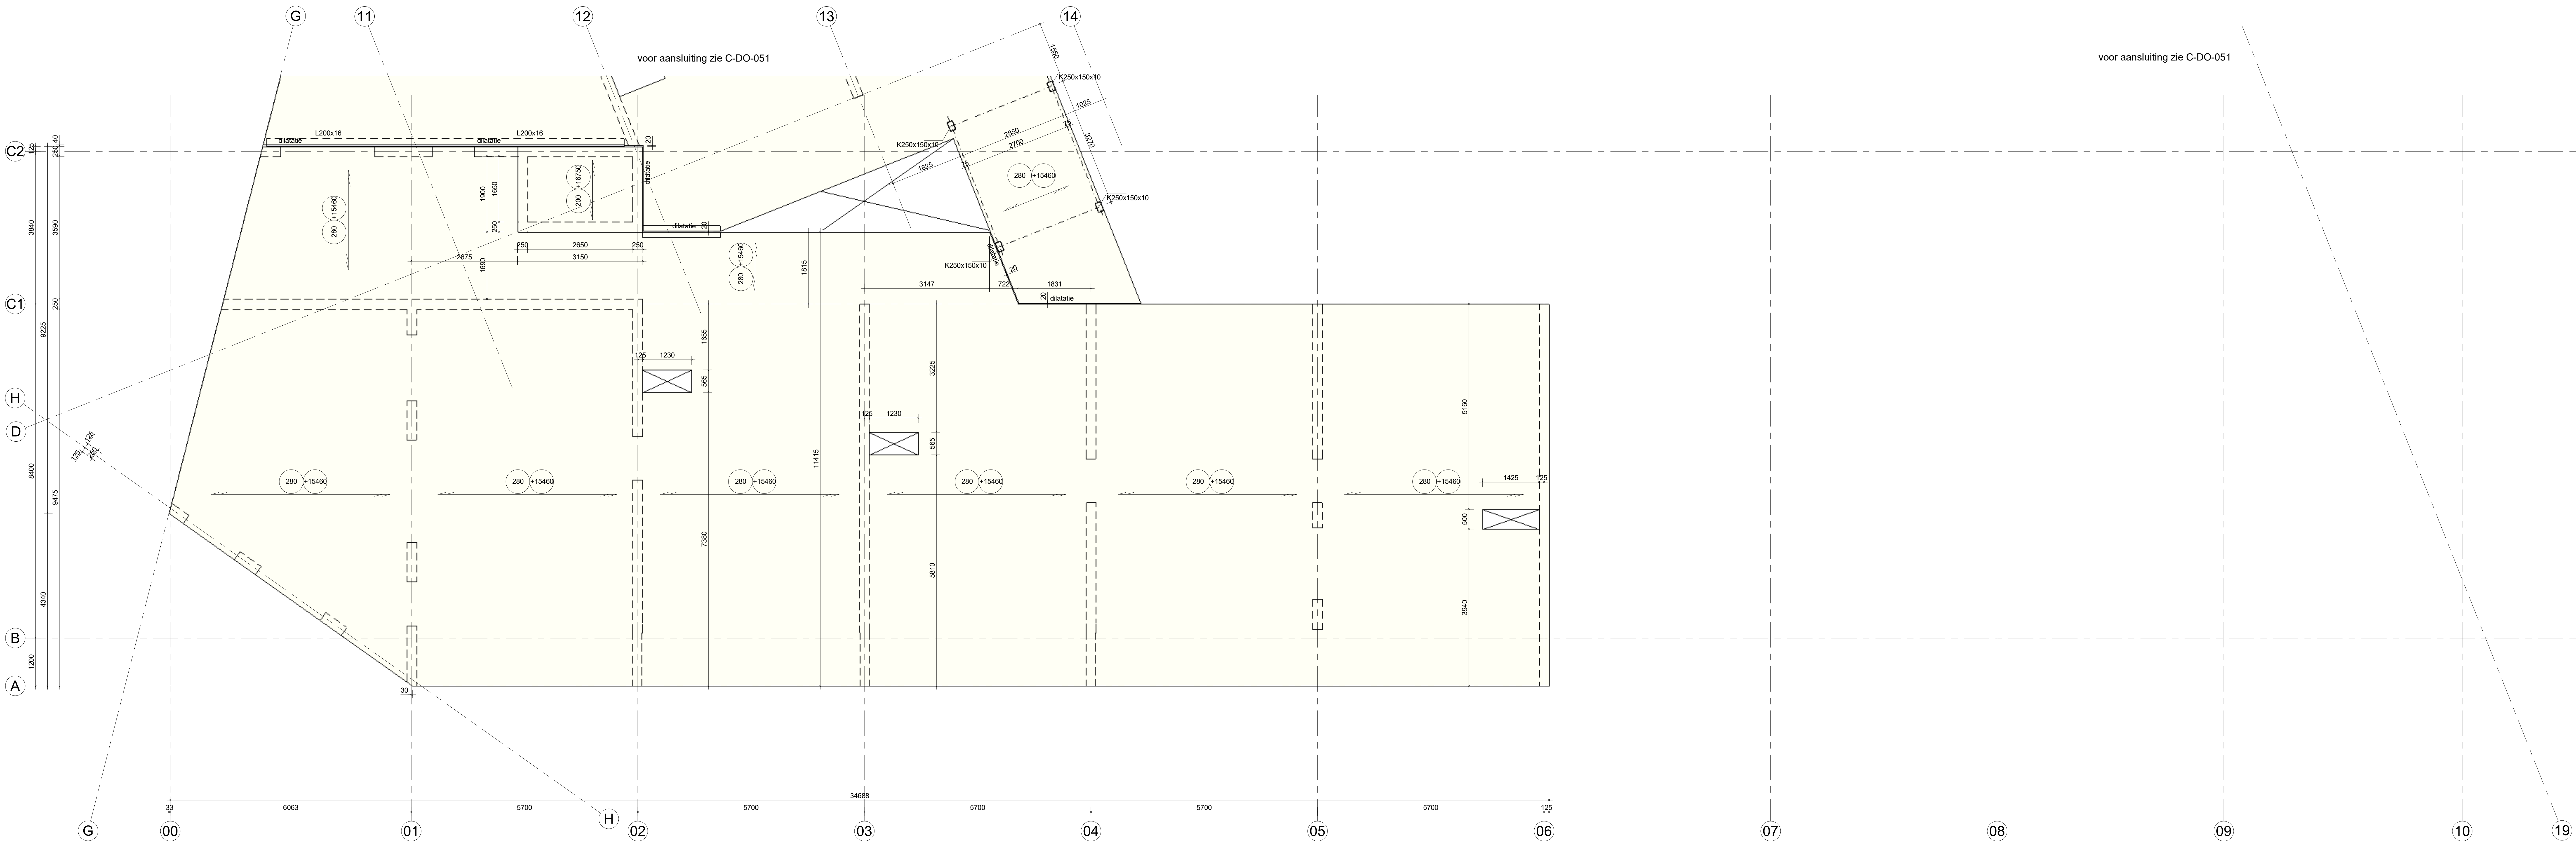

Renvooi (tenzij anders aangegeven)

alle maten in mm	doorsnede	aanzicht	
werkvloer	d= 50 mm	ihwg beton	ihwg beton
betonwanden ihwg	d= 250 mm	prefab beton	prefab beton
		staal	staal
		sparring	sparring
		sparringszone	sparringszone
		inkassing	inkassing

spanrichting vloeren


ihwg vloer	geprofileerde staalplaat
breedplaatvloer	prefab beton vloer
kanaalplaatvloer	geïsoleerde kanaalplaatvloer

kolom boven de vloer
kolom onder de vloer

400 +1200
vloerpeil
vloerdikte

Opmerkingen

voor specificaties zie ontwerpnotitie BAM A&E nr. 8986.doc d.d. 27-02-2020
brandwerendheid hoofdconstructie 60 minuten
prefab vloerplaten met sponninge montage volgens opgave leverancier
oplegmaterialen t.b.v. kanaalplaten volgens opgave leverancier

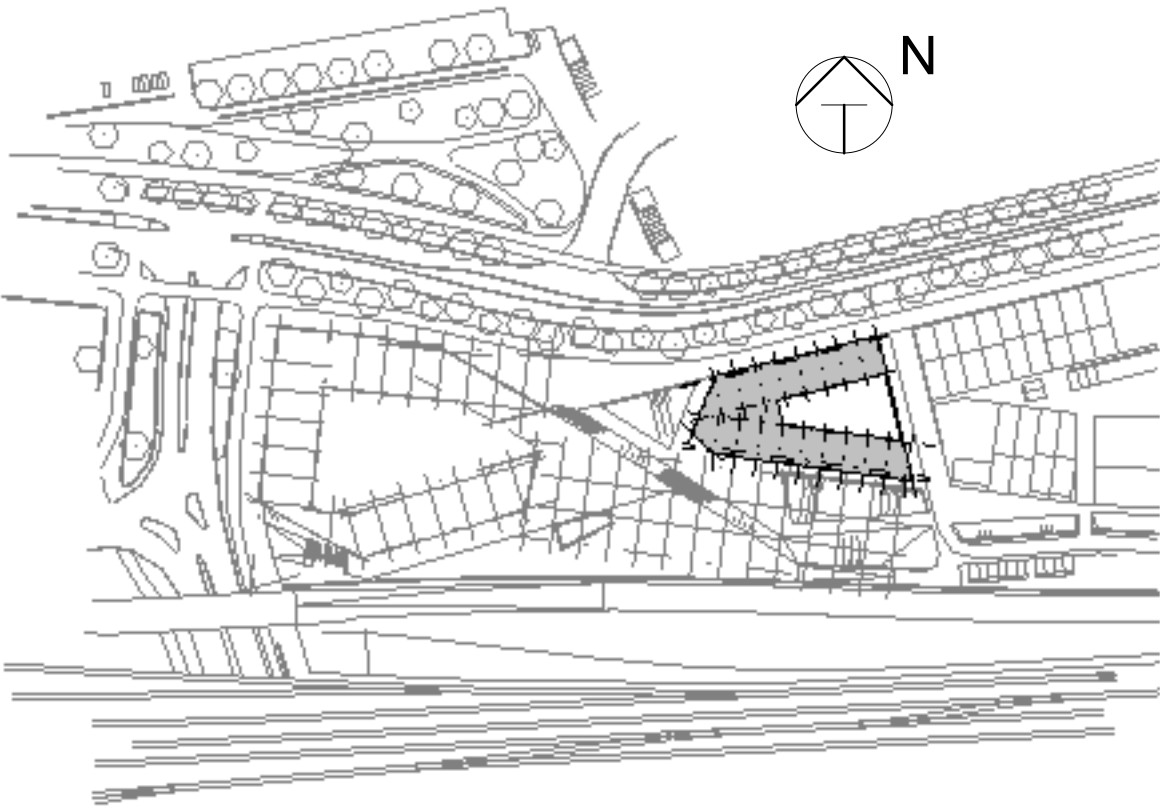

situatie 1:2000

Peil = 0 = +2350 N.A.P.

wijz.	datum	omschrijving revisie	gemaakt		gecontroleerd
0	16-12-2020	eerste uitgave	HN		AHo
De Drie Hoefijzers - Puntgebouw			adms	project nr	8986
desigproject			desigcode		
omschrijving					peilskan
plattgrond					
dak					
deel 2					
tekening nr	schaal	wijziging	bas	status	format
C-DO-052	1:50	0	DO	definitief	A0m



BAM Advies & Engineering

Revisie bestanden: SPBB-B-BRK-R18