



Plattegrond

Schaal 1:100

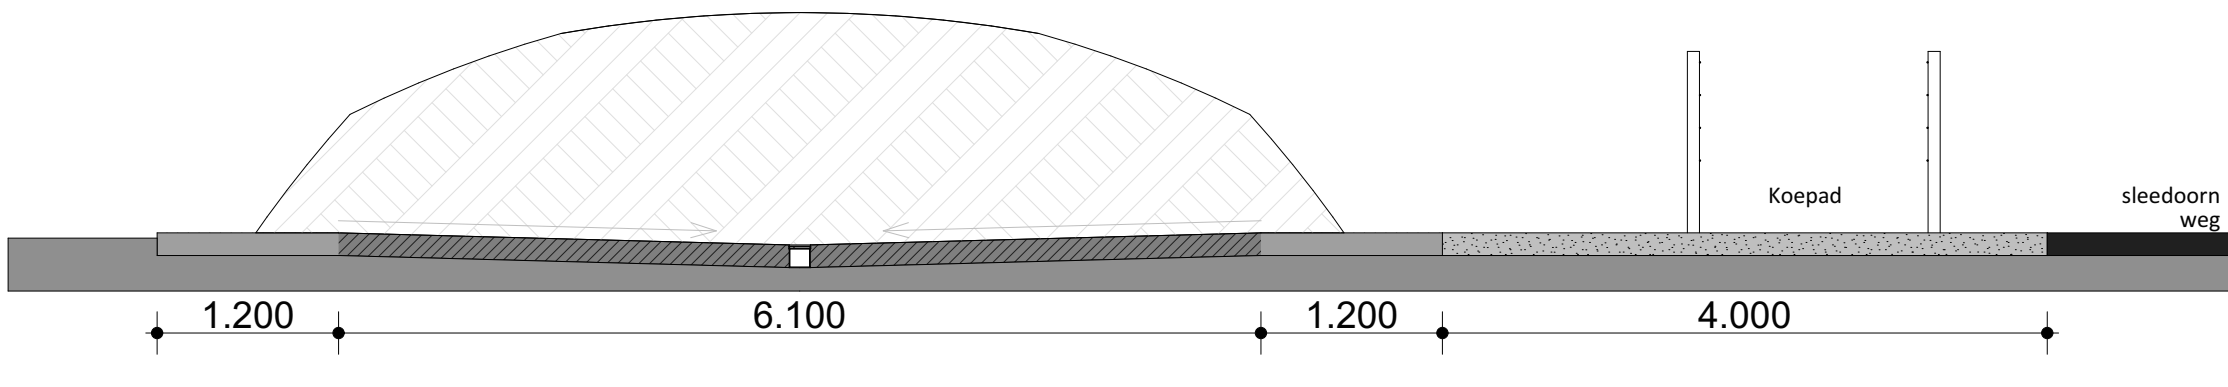


Doorsnede B-B

Schaal 1:50

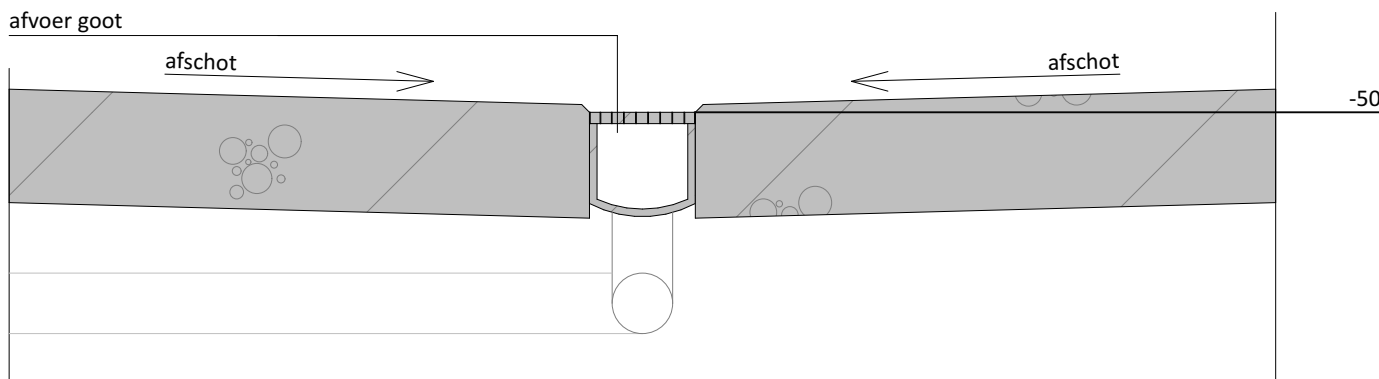





Detail

Schaal 1:10

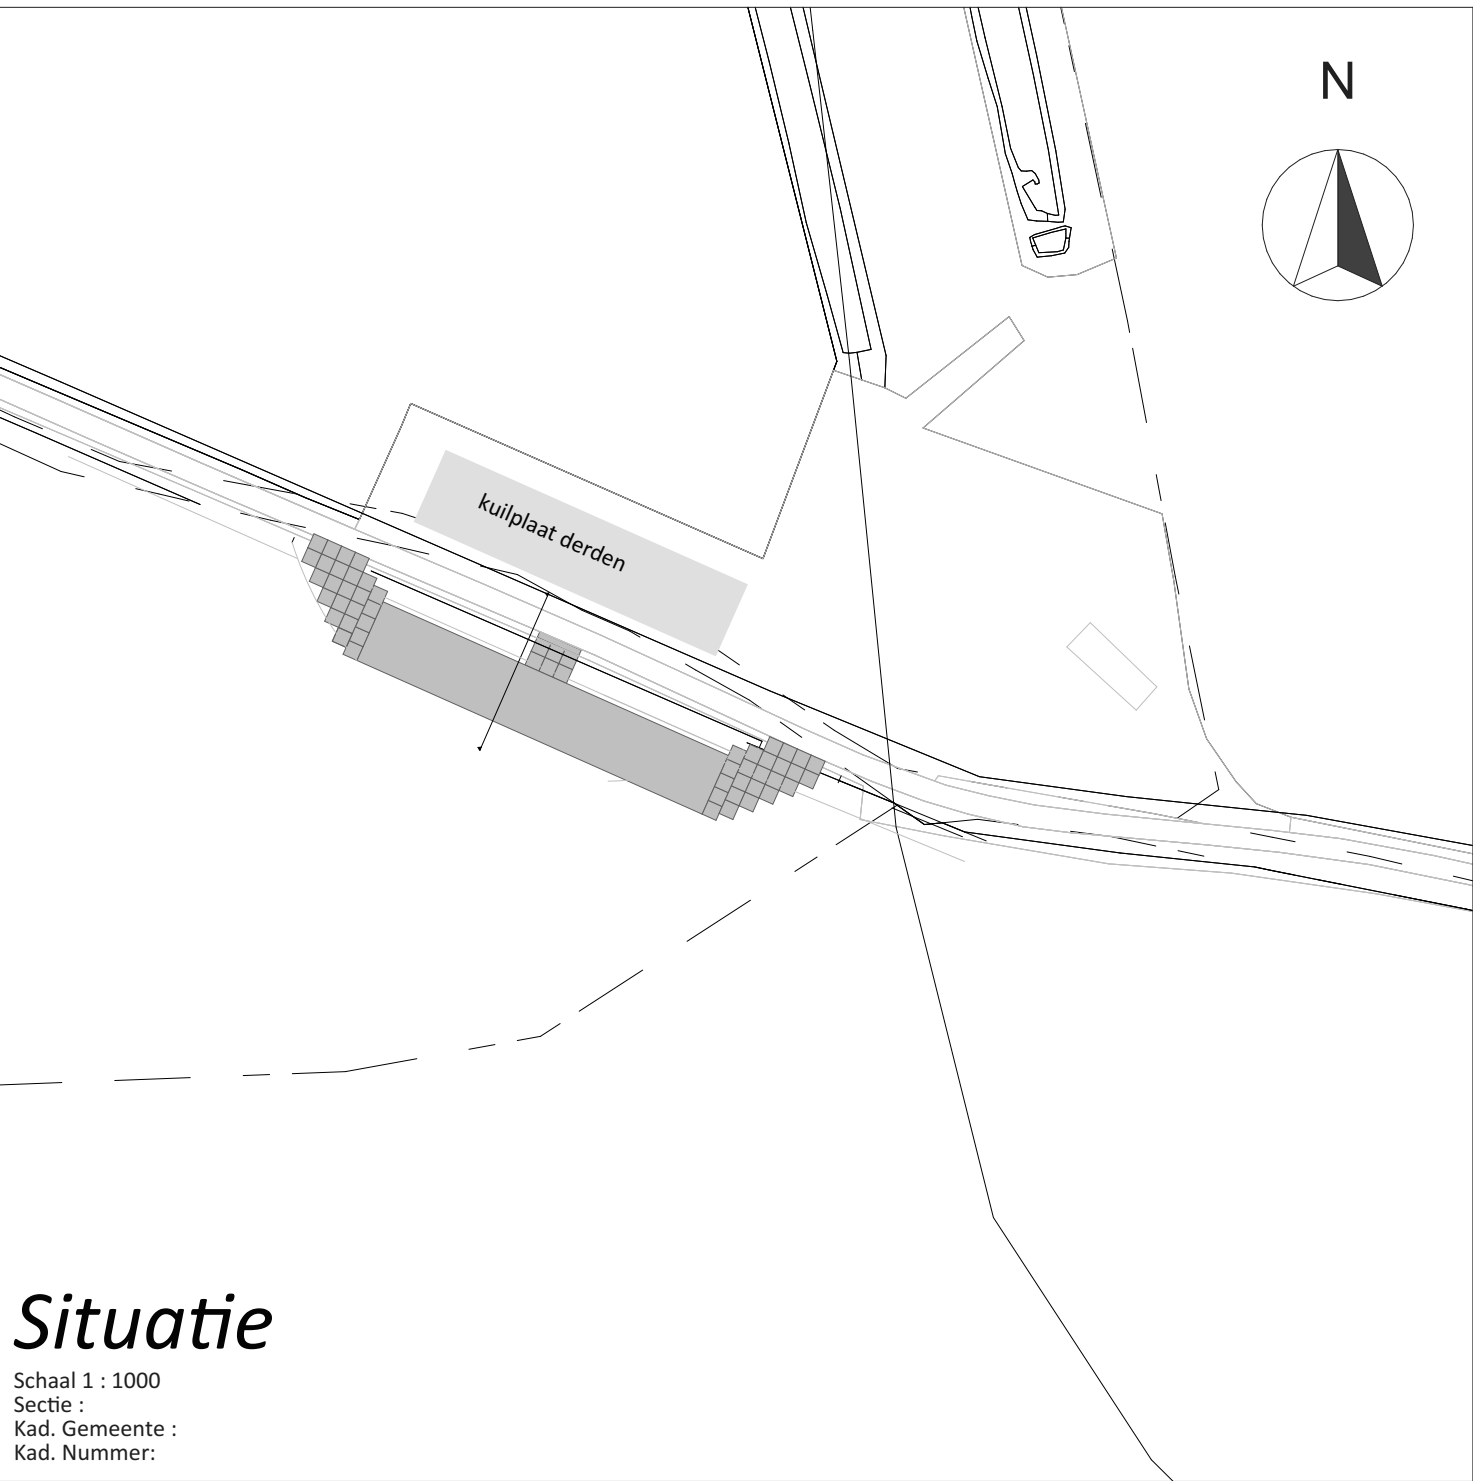

Situatie

Schaal 1 : 1000
Sectie :
Kad. Gemeente :
Kad. Nummer:

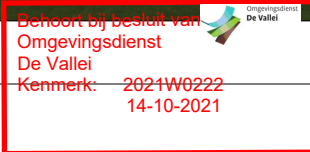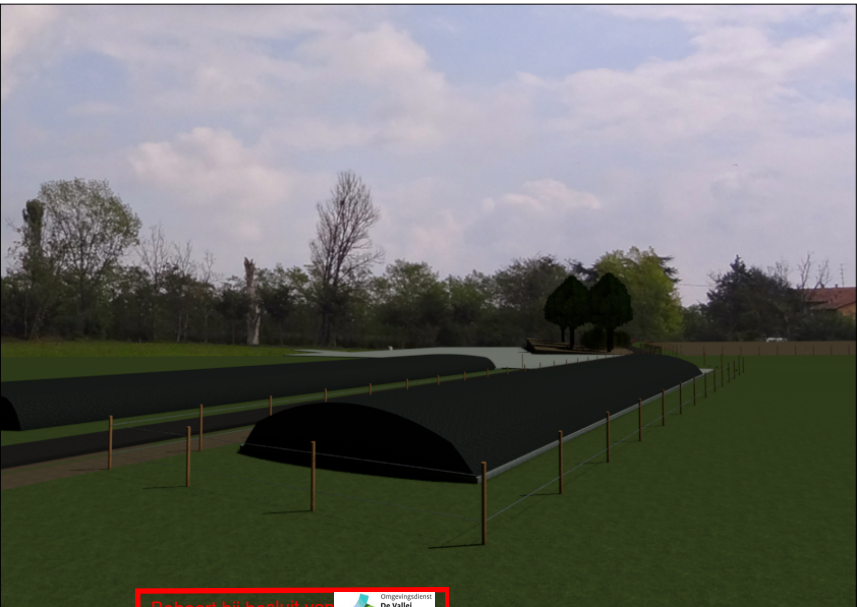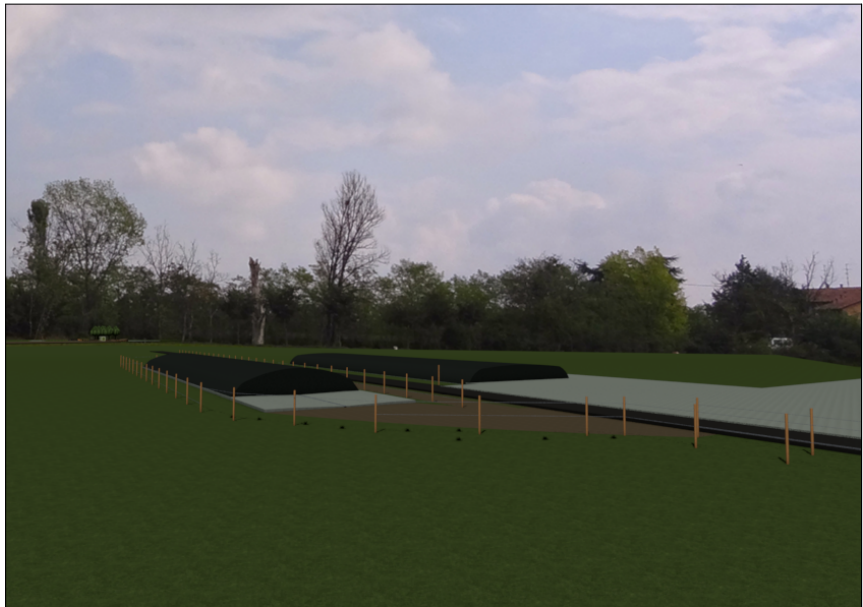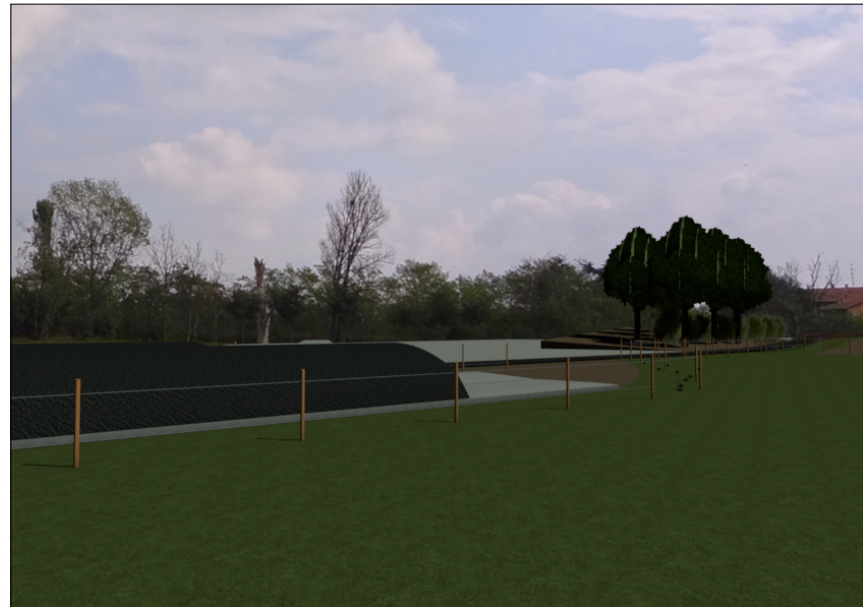

 VanWestreenen	
PROJECT: sleufsilo	SCHAAL: 1:1000
OPDRACHTGEVER: Dhr. H. van de Brug Graafhorsterweg 16 a 3774 RV Kootwijkerbroek	GETEKEND: EW/HR
LOCATIE: Oosterdorperweg 31 te Garderen	FORMAAT: A2
ONDERDEEL: Bestektekening Maten voor de uitvoering in het werk controleren	DATUM: 21-01-2020
	WIJZIGING: 13-04-2021
	PROJECTNUMMER: 20200180-Brug Blad 1 van 1

Van Westreenen Adviseurs

Antonie Fokkerstraat 1a
3772 MP Barneveld
T: (0342) 47 42 55
F: (0342) 47 42 81
E: info@vanwestreenen.nl

Varseveldseweg 65d
7131 JA Lichtenvoorde
T: (0544) 37 97 37
F: (0544) 37 83 64
E: info@vanwestreenen.nl