




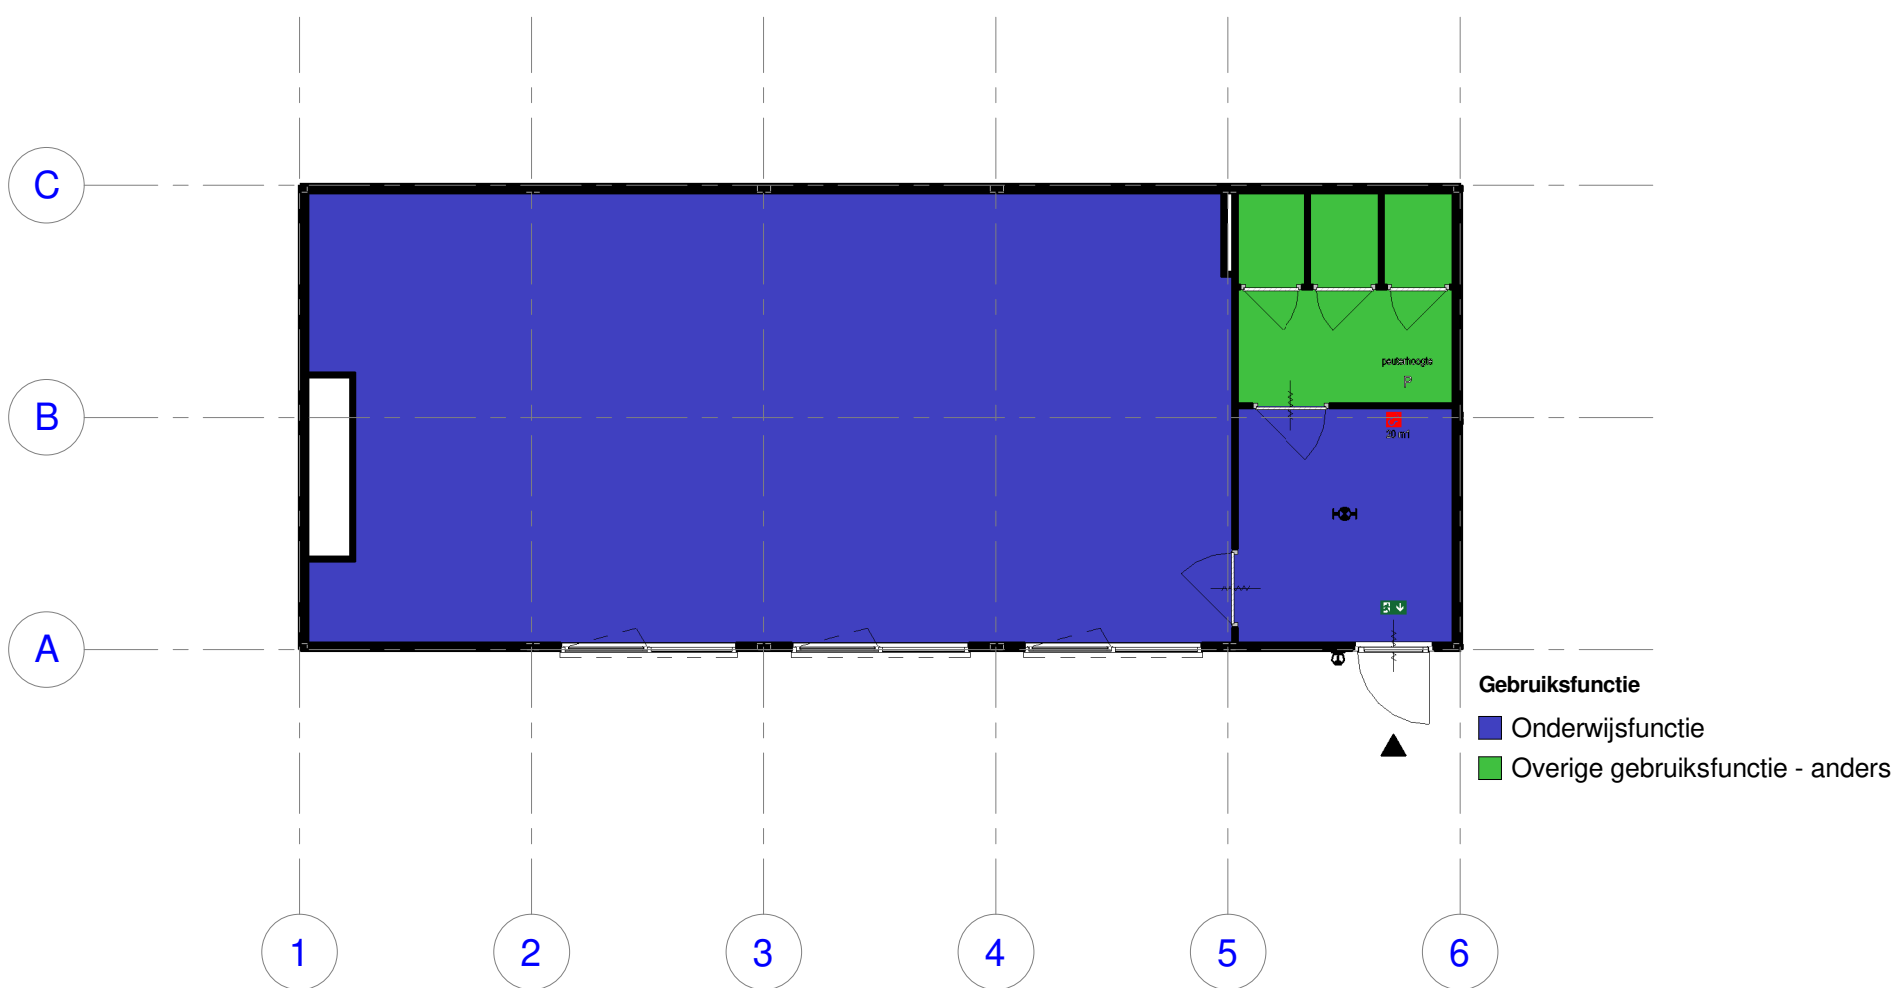


Gebruiksfunctie
schaal 1 : 100

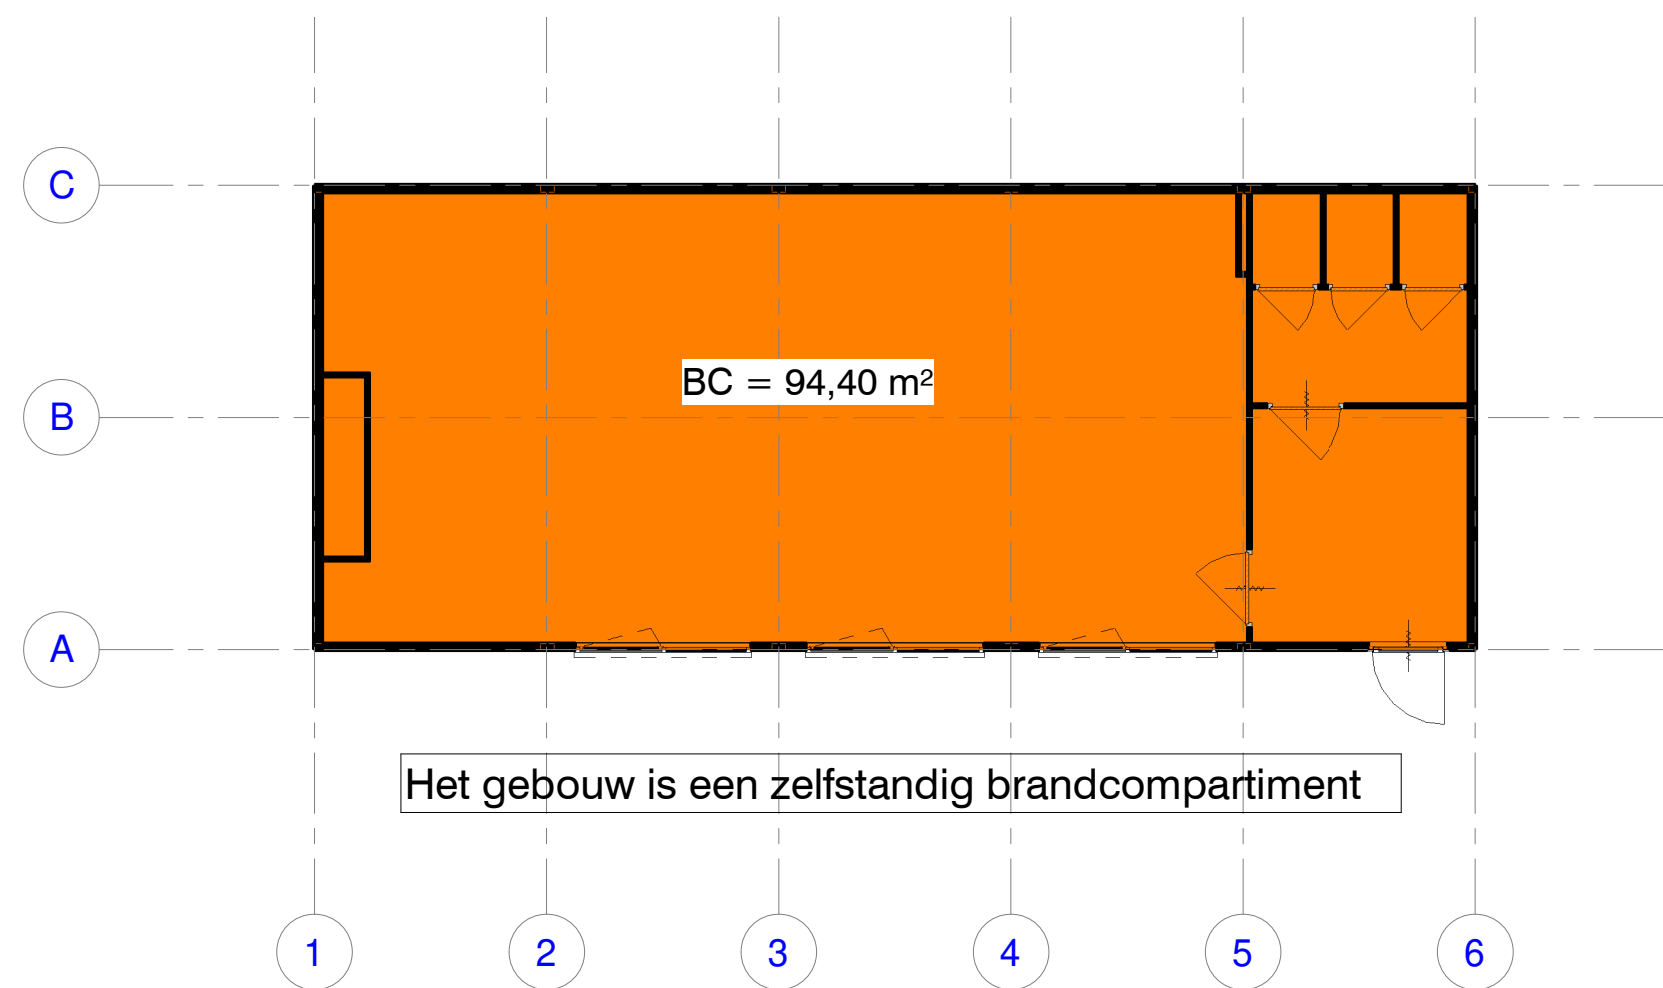


Brandcompartiment
schaal 1 : 100

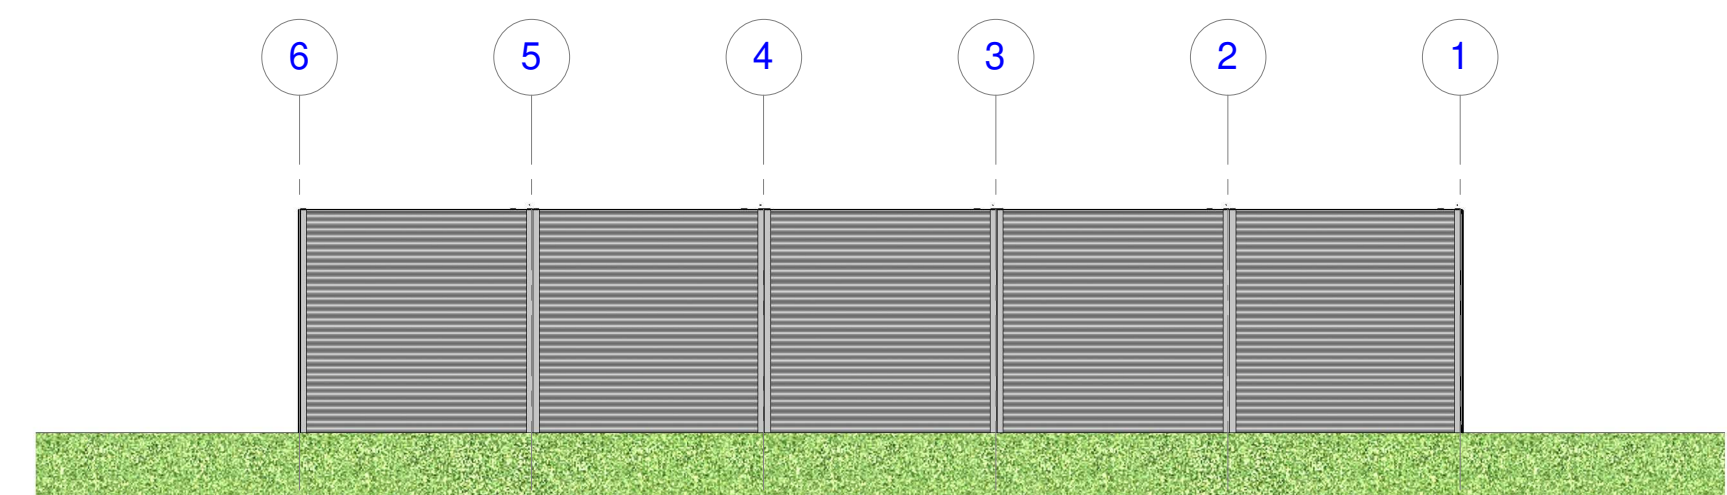


Achtergevel (Noord-West)
schaal 1 : 100

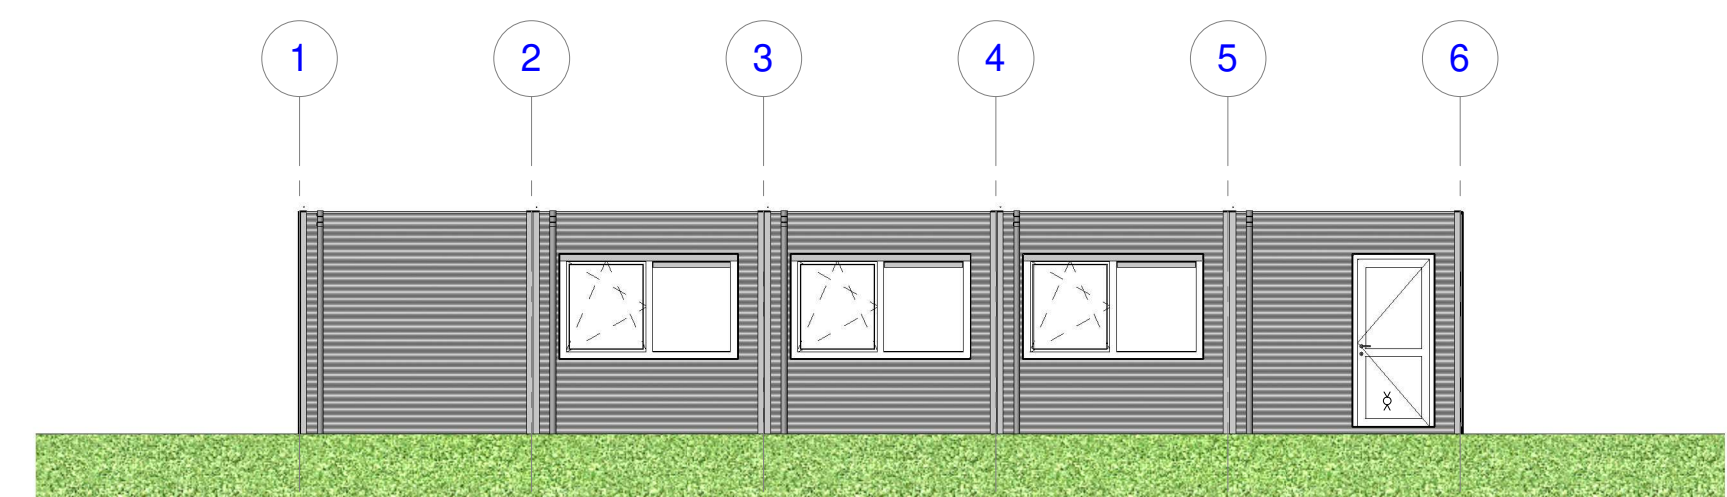


Voorgevel (Zuid-Oost)
schaal 1 : 100

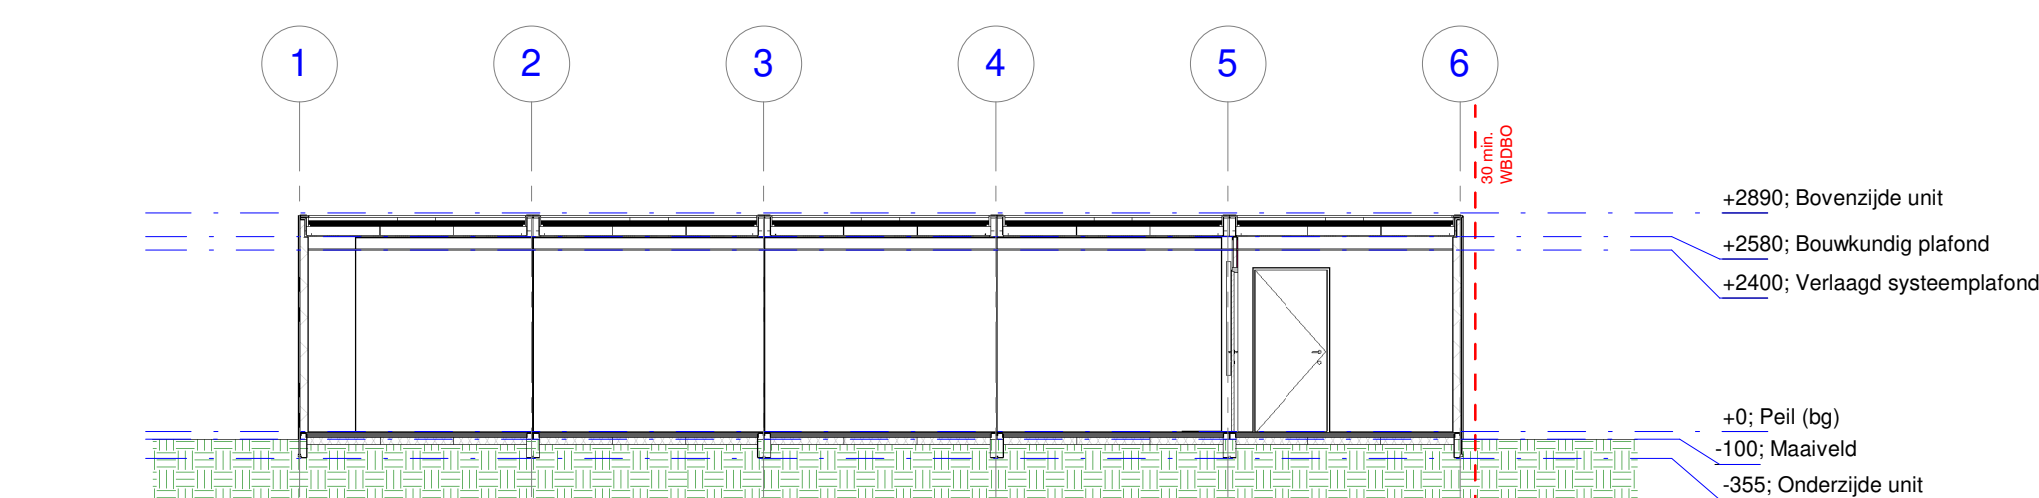


Doorsnede A-A
schaal 1 : 100

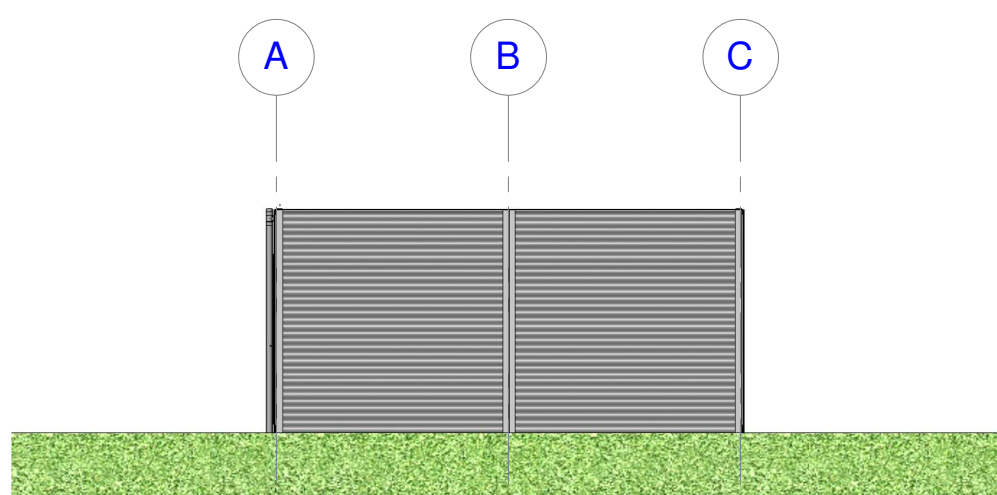


Rechter zijgevel (Noord-Oost)
schaal 1 : 100

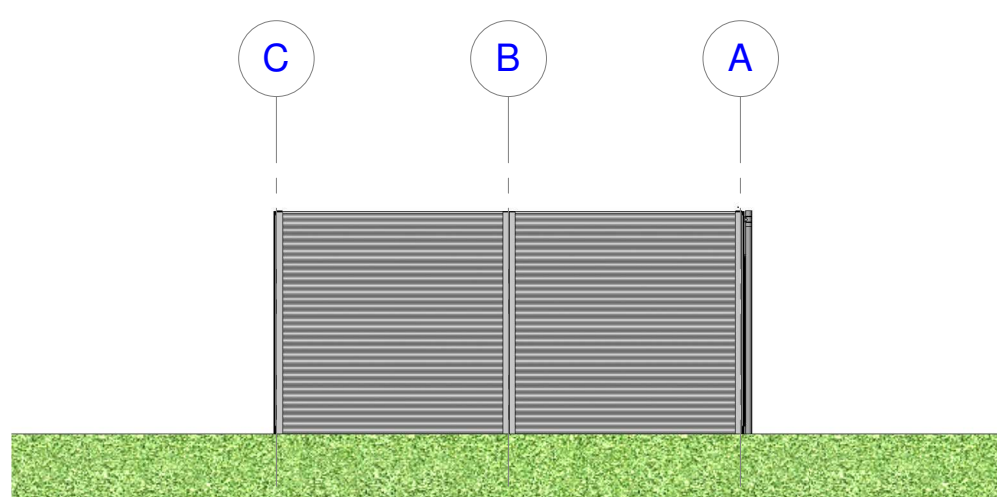


Linker zijgevel (Zuid-West)
schaal 1 : 100

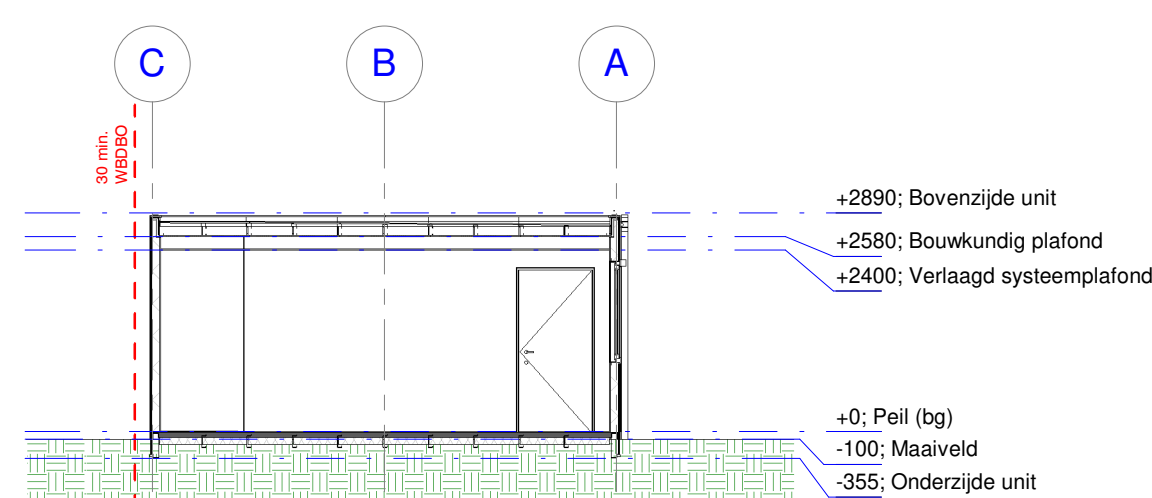


Doorsnede B-B
schaal 1 : 100

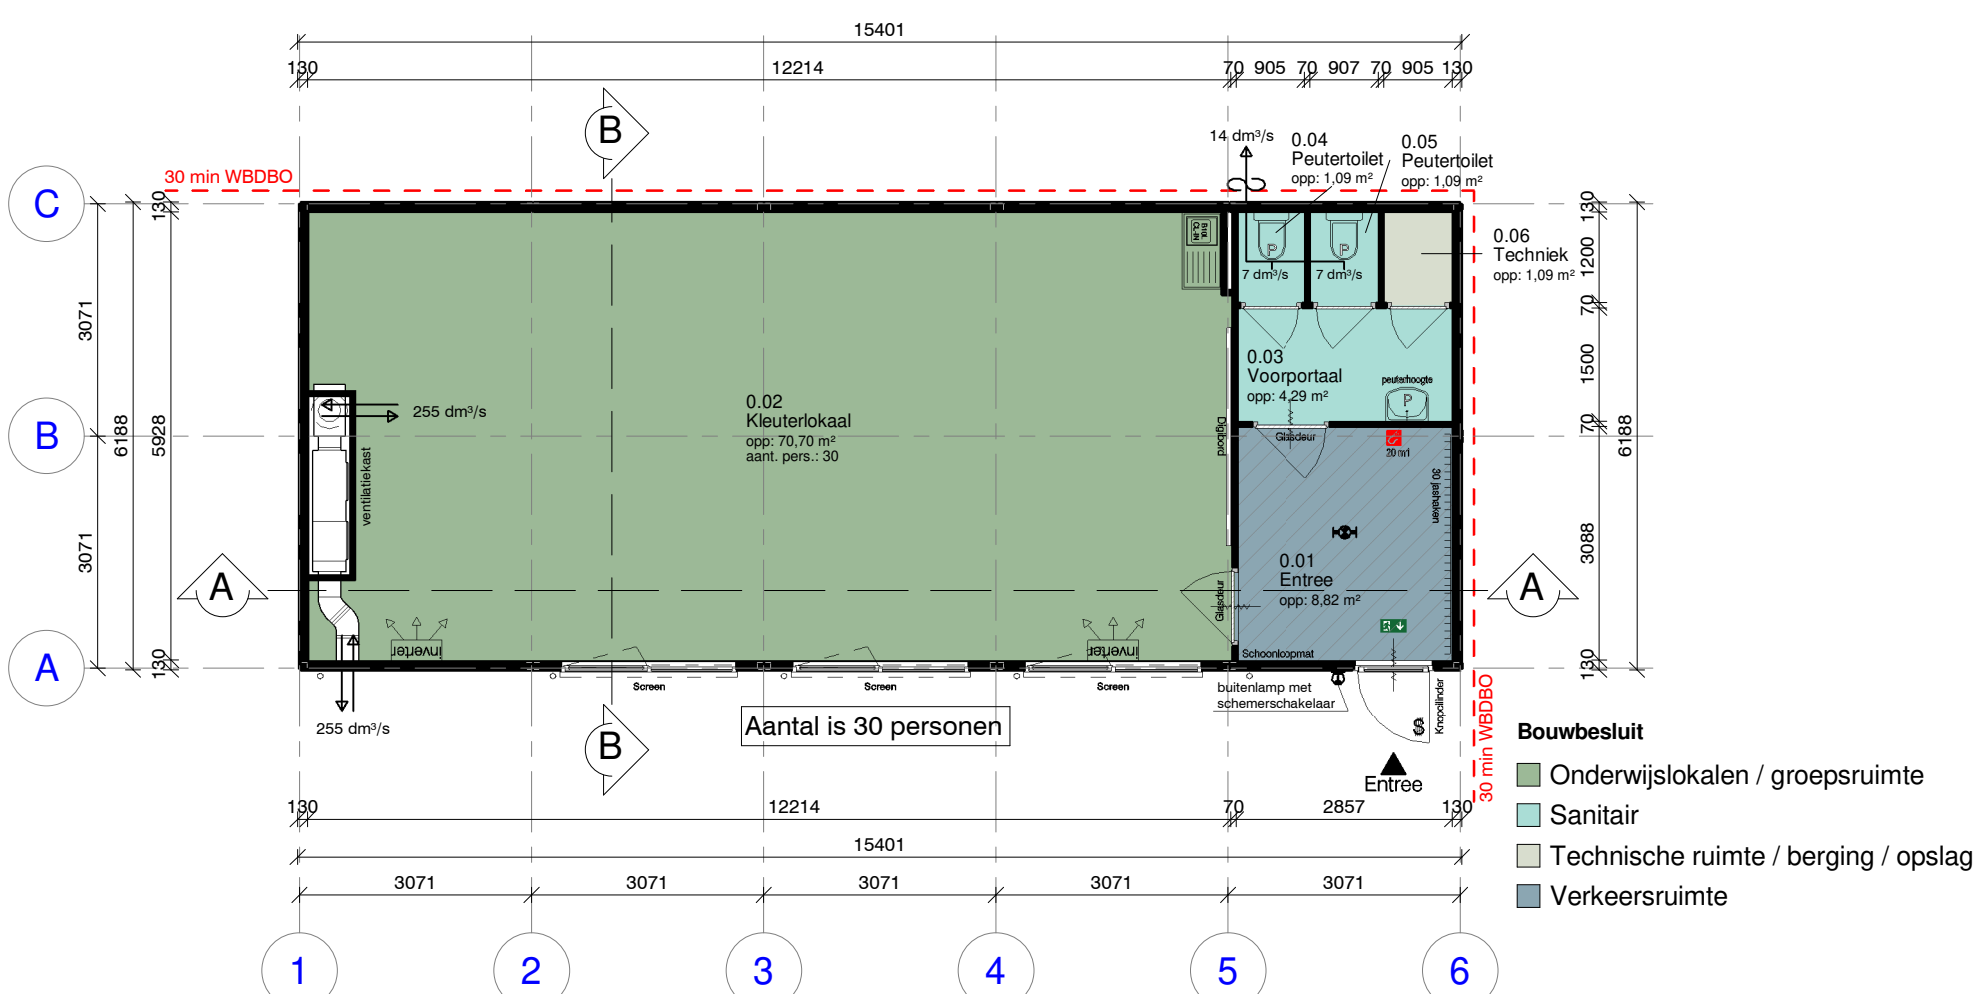


Plattegrond
schaal 1 : 100

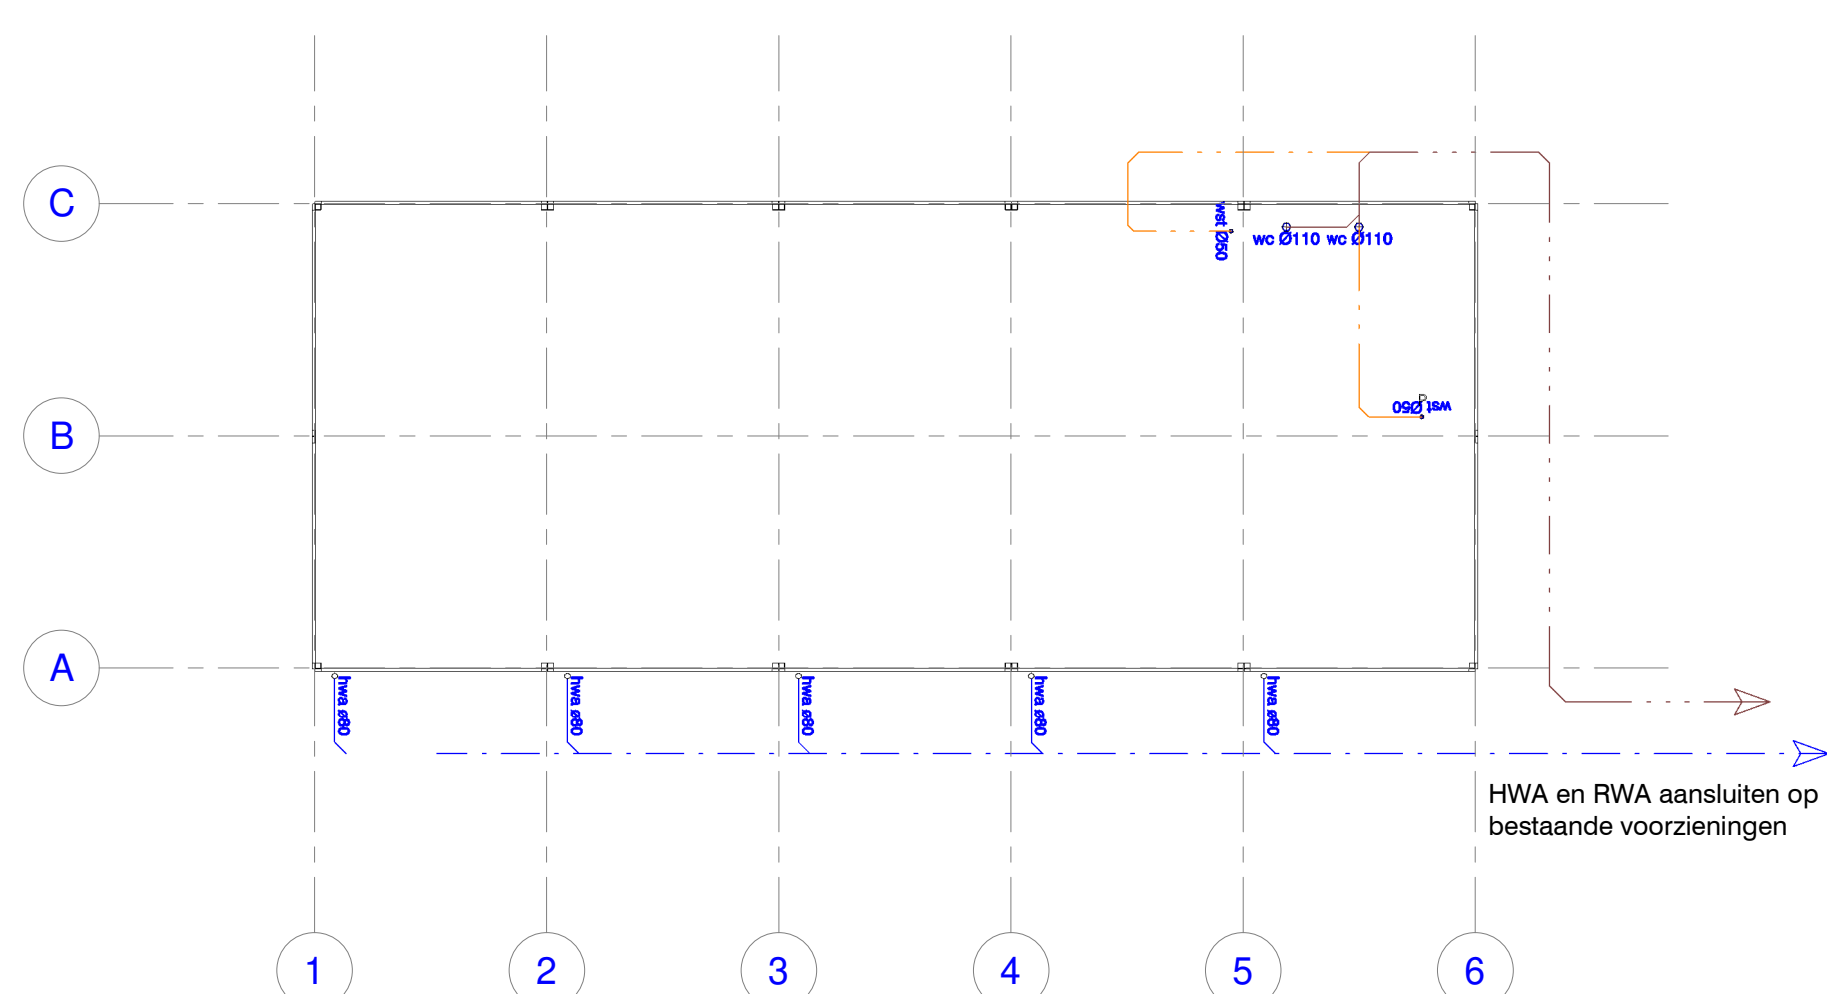

Principe rioleringsplan
schaal 1 : 100

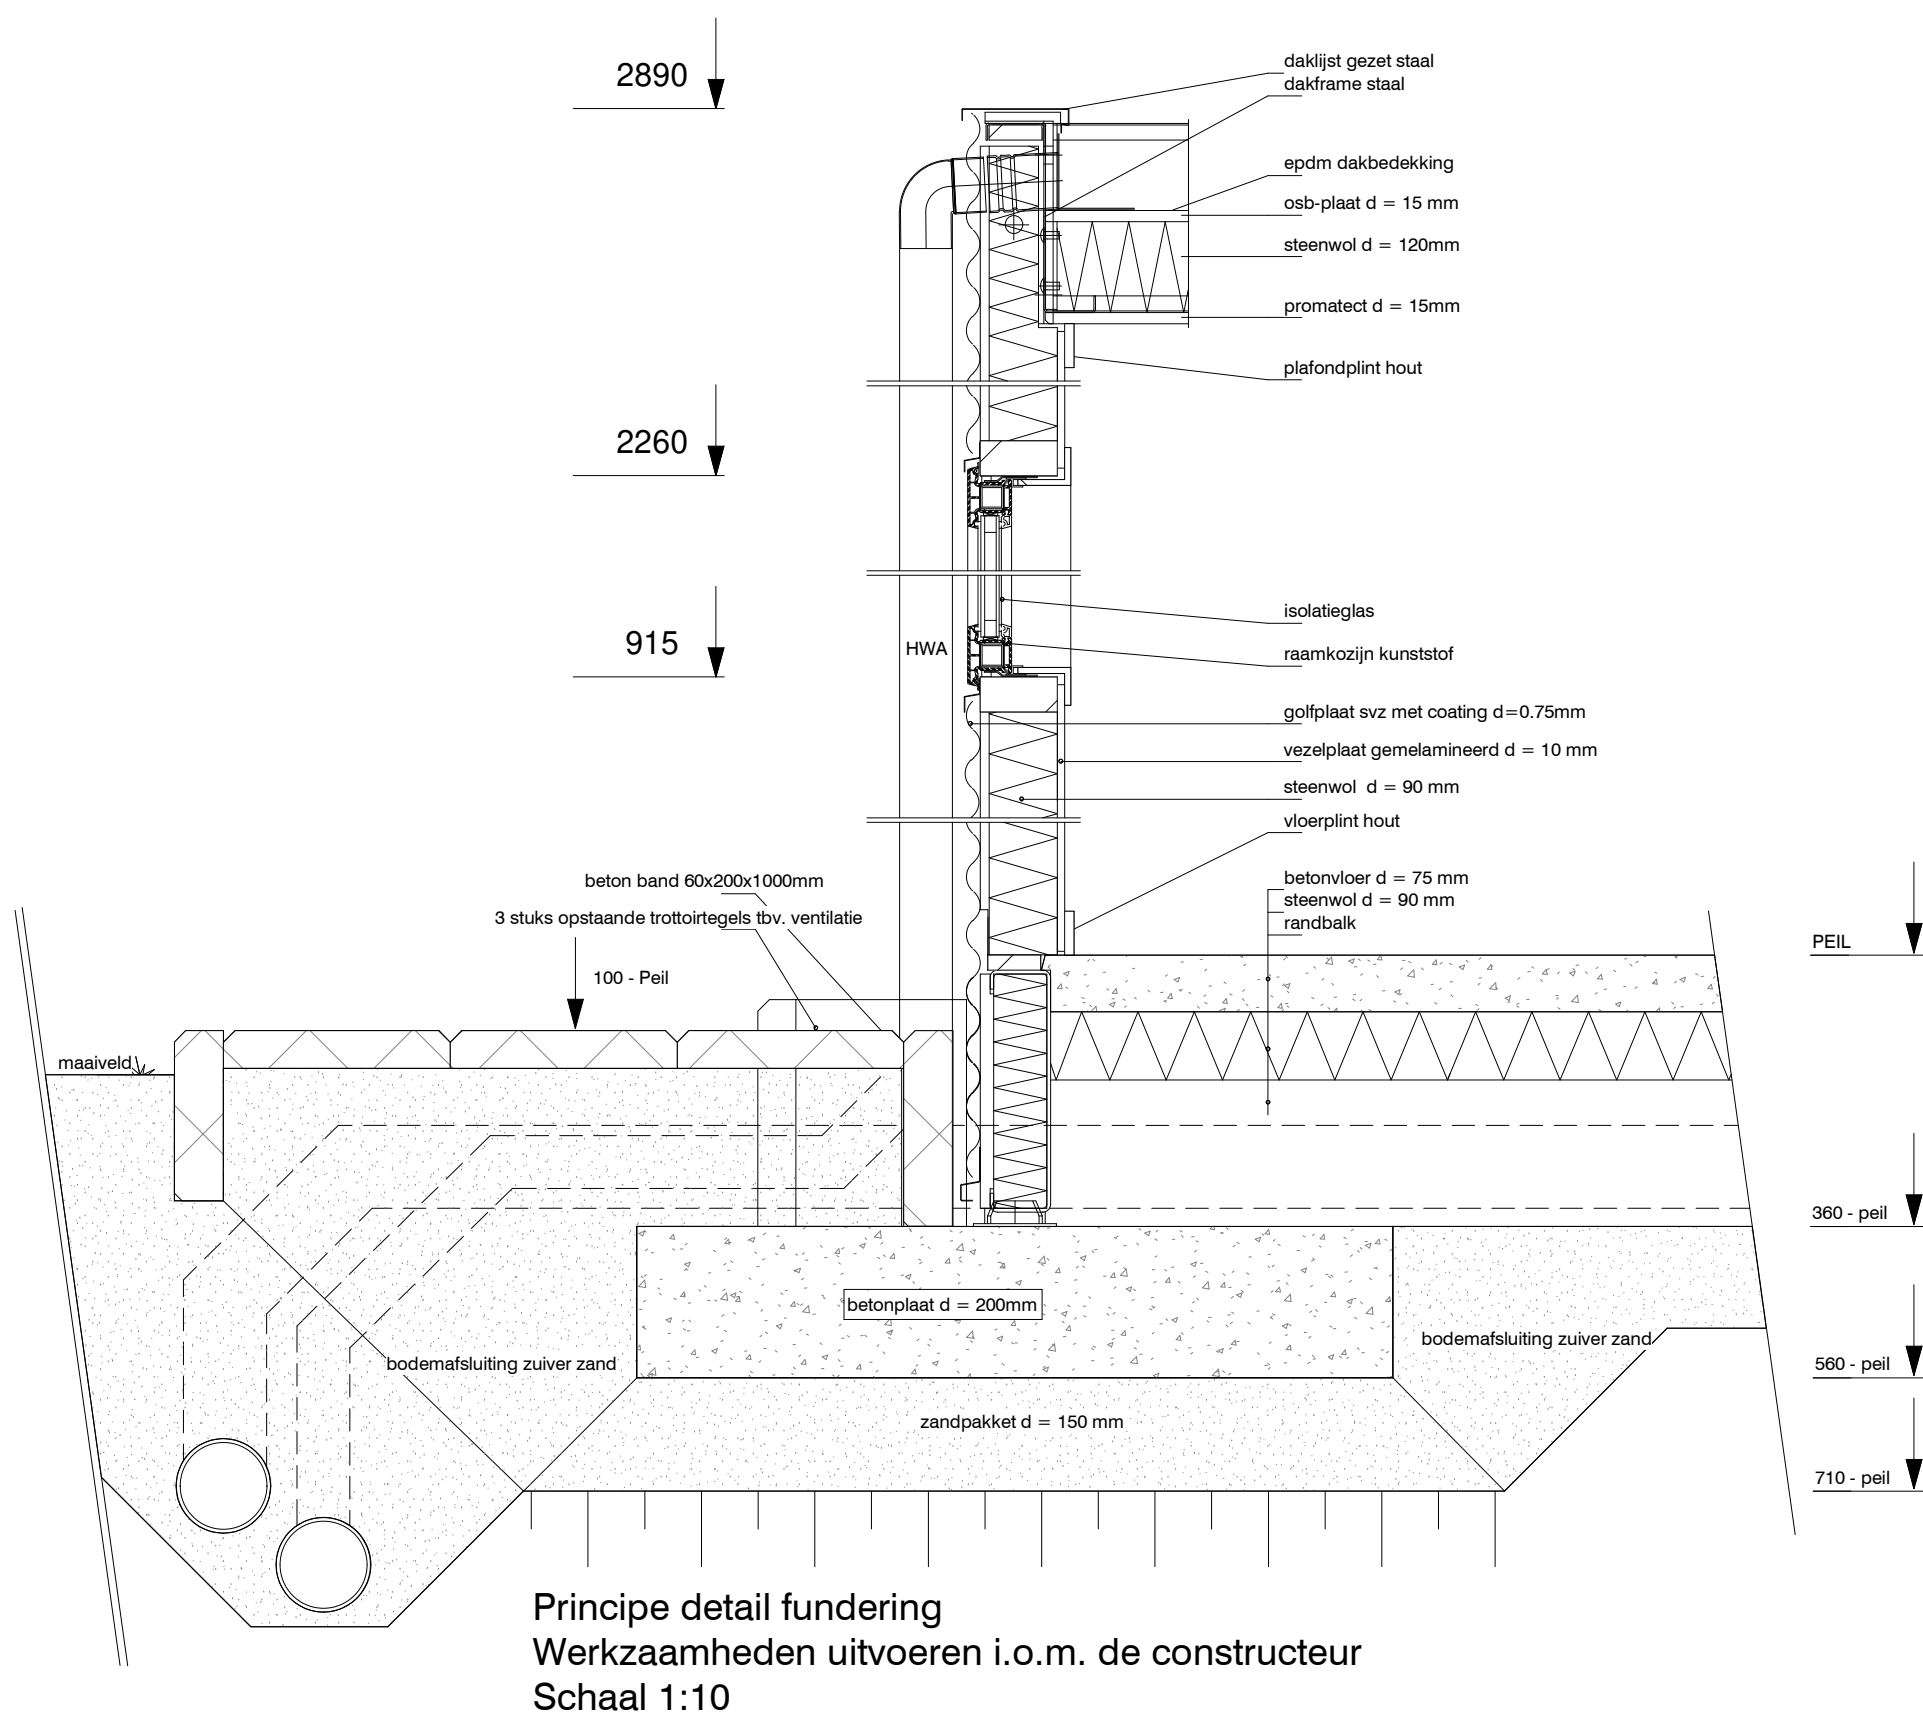

Principe detail fundering
Werkzaamheden uitvoeren i.o.m. de constructeur
Schaal 1:10

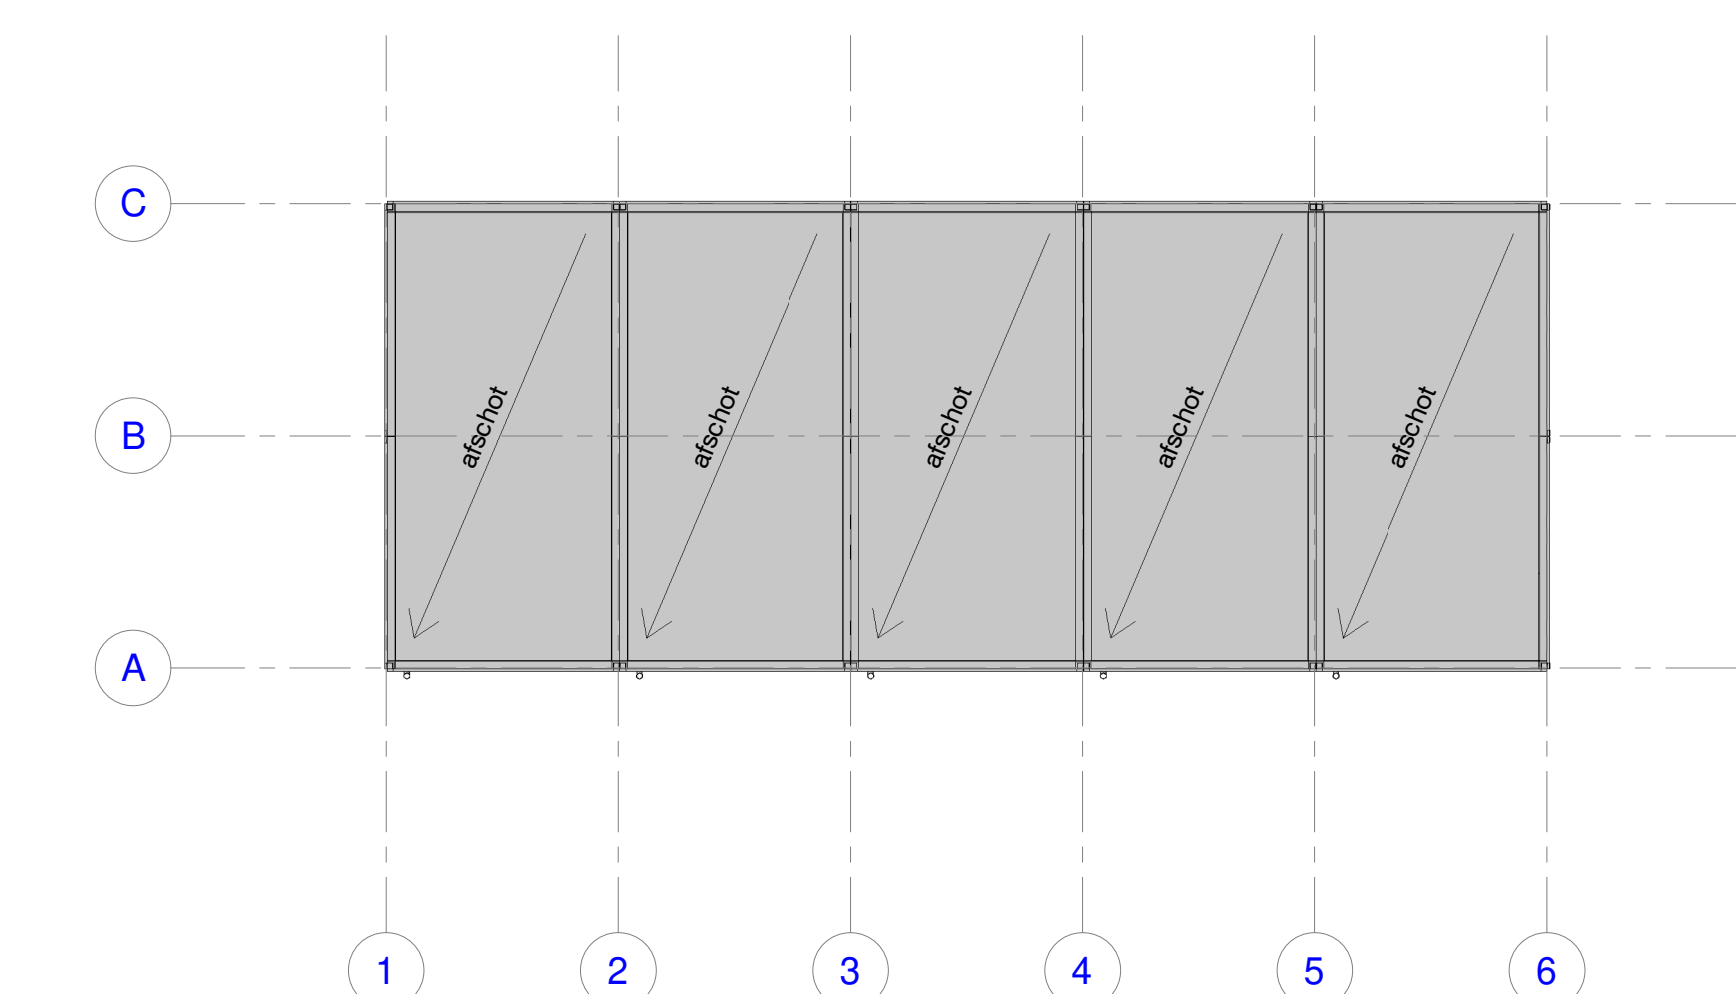

Dakvlak
schaal 1 : 100

renvooi PK21 tijdelijk volgens art 1.14 BB 2012	
gevels	staal golfplaat aluminium RAL 9007
ramen en kozijnen	kunststof, kleur wit RAL 9016
deurkozijnen	kunststof, kleur wit RAL 9016
buitendeuren	kunststof, kleur wit RAL 9016
dakbedekking	EPDM-dakbedekking, kleur zwart, volgens NEN 6063
dakisolatie	
gevelisolatie	RC-waarde > 3,1 m² KW
vloerisolatie	RC-waarde > 2,4 m² KW
isolatie glas	U-waarde < 4,2 W/m² K
geluidsisolatie buitenwand	Rw = 32dB RAV = 29dB
geluidsisolatie binnenwand	Rw,lab = 40dB
installatiegeluid	volgens art. 3.11
verwarming	
elektra	volgens NEN-EN 12831/A11
water	volgens NEN 1010
glas	volgens NEN 1006
bouwconstructies	glas onder 850 mm b.k. vloer wordt volgens NEN 3596 uitgevoerd in veiligheidsglas
bescherming tegen ratten en muizen	volgens Eurocodes 0-1-2-3-4-5-6-7-8-9
Roering	volgens afd 3.10 BB 2012
hoofdraagconstructie	
dakconstructie / verdiepingvloer	80 minuten brandwerend
brandcompartimentering	WBDO volgens art. 2.84 BB 2012
beperking van ontwikkelen van brand en rook	volgens afd 2.9 BB 2012
betoopbaar vlak vluchtroute	volgens NEN 6065
schachten/ontbrandbaar materiaal	volgens NEN 6064
afvoerkanalen	volgens NEN 6062
ontzuimingsinstallatie	volgens NEN 2575, n.v.t.
brandmeldinstallatie	volgens NEN 2535, n.v.t.
brandslang haspel 20m	volgens art 6.28 BB 2012
vluchtwegaanwijding	volgens art 6.24 BB2012 en NEN 6088
noodverlichting	volgens art. 6.3 BB 2012
tekst 'hoofdeur vrijhouden'	volgens NEN 3011
zelfsluitende deur	zelfsluitende deur, resp. 30 en 60 minuten brandwerend
deur te openen zonder losse voorwerpen (bv. sleutel)	deur te openen met duwbalk indien meer dan 100 personen aangewezen op deur
WBDO van 30 of 60 minuten	WBDO van 30 of 60 minuten
vluchtroute	vluchtroute

onderwijsfunctie	79,5 m²	gebruiksoppervlakte	87,1 m²
overige gebruiksfunctie	7,6 m²	vloeroppervlakte verblijfsgebied	70,7 m²
		bruto vloeroppervlak	94,4 m²
		bruto inhoud	243,6 m³

Ruimtebenaming en gebruiksfunctie			
Nummer	Naam	Gebruiksfunctie	Ruimte-soort
01	Entree	8,8 m² (Onderwijsfunctie)	Verkeersruimte
02	Keukenruimte	70,7 m² (Onderwijsfunctie)	Verkeersruimte
03	Keukenruimte	4,8 m² (Overige gebruiksfunctie - anders)	Verkeersruimte
04	Pharmaceutisch	1,1 m² (Overige gebruiksfunctie - anders)	Verkeersruimte
05	Pharmaceutisch	1,1 m² (Overige gebruiksfunctie - anders)	Verkeersruimte
06	Pharmaceutisch	1,1 m² (Overige gebruiksfunctie - anders)	Verkeersruimte

Ruimte Overzicht Totaal		
Oppervlakte	Gebruiksfunctie	Ruimte-soort
Sectie ruimte		
6,5 m²	Overige gebruiksfunctie - anders	Verkeersruimte
Technische ruimte		
1,1 m²	Overige gebruiksfunctie - anders	Technische ruimte
Verkeersruimte		
70,7 m²	Onderwijsfunctie	Verkeersruimte
70,7 m²	Onderwijsfunctie	Verkeersruimte
8,8 m²	Onderwijsfunctie	Verkeersruimte
87,1 m²	Onderwijsfunctie	Verkeersruimte

opdrachtgever	opdrachtgever
projectadres	Keltenstraat 16 5753 GM Deurne
tekeningnummer	Q21-00262-BV-001
revisie	22-06-2021
benaming	Tijdelijke onderwijsaccommodatie
tekeningnummer	Q21-00262
revisie	22-06-2021
benaming	Tijdelijke onderwijsaccommodatie
tekeningnummer	Q21-00262
revisie	22-06-2021
benaming	Tijdelijke onderwijsaccommodatie