



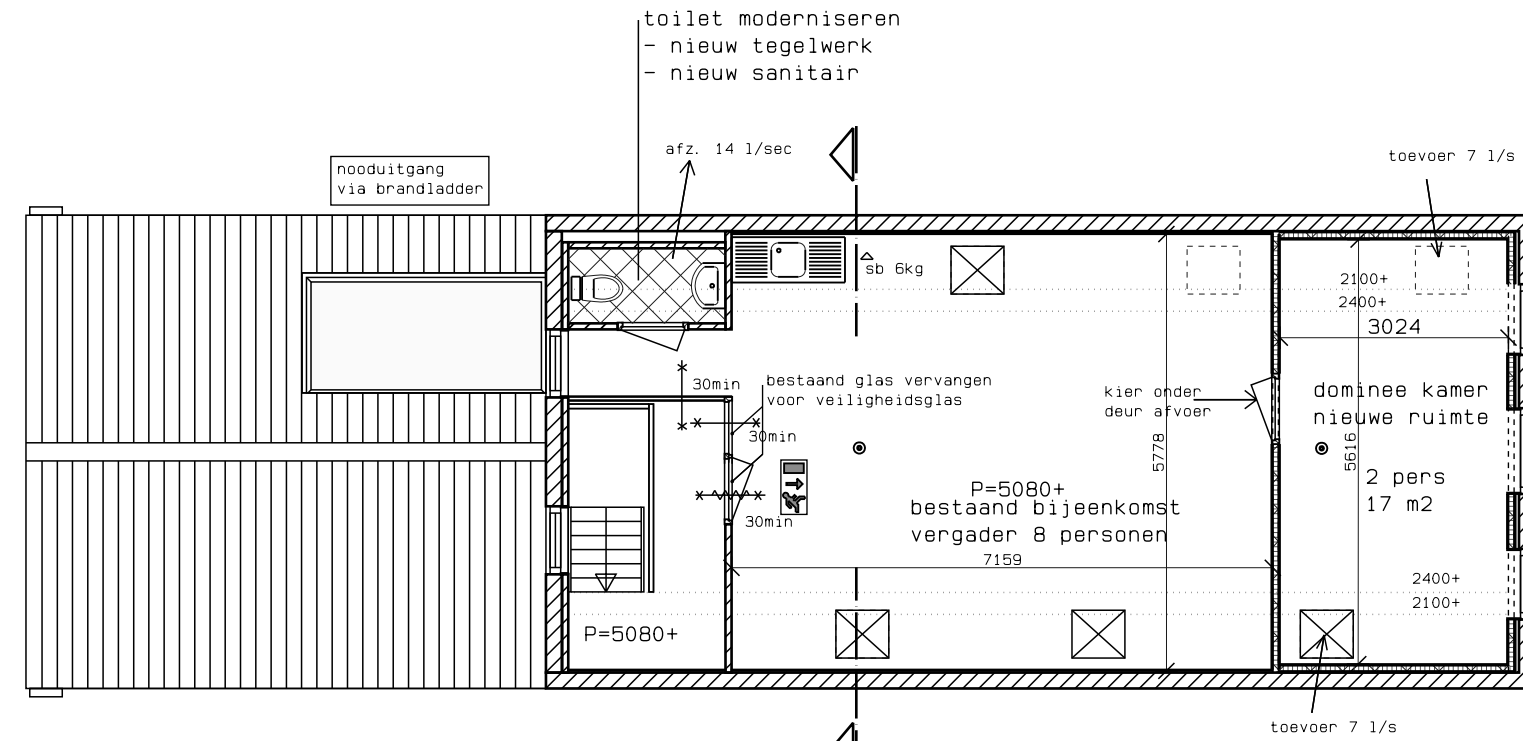

2^e VERDIEPING

vloer uitvlakken in vergaderruimte en werkkamer en bekleden met PVC vloerbedekking
4 stuks dakramen vernieuwen


● gekoppelde rookmelder 220volt met back-up batterij

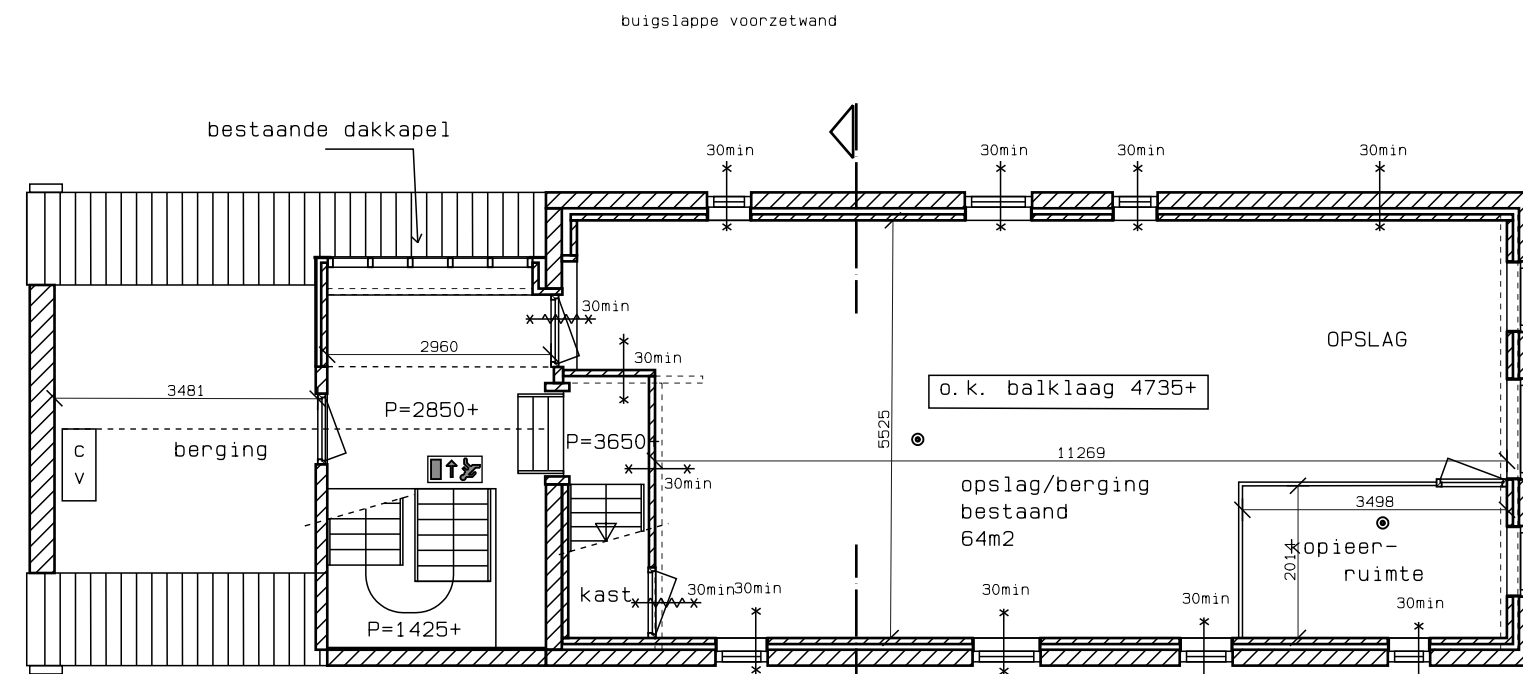

1^e VERDIEPING

Alle buitengevelkozijnen vervangen



● gekoppelde rookmelder 220volt met back-up batterij

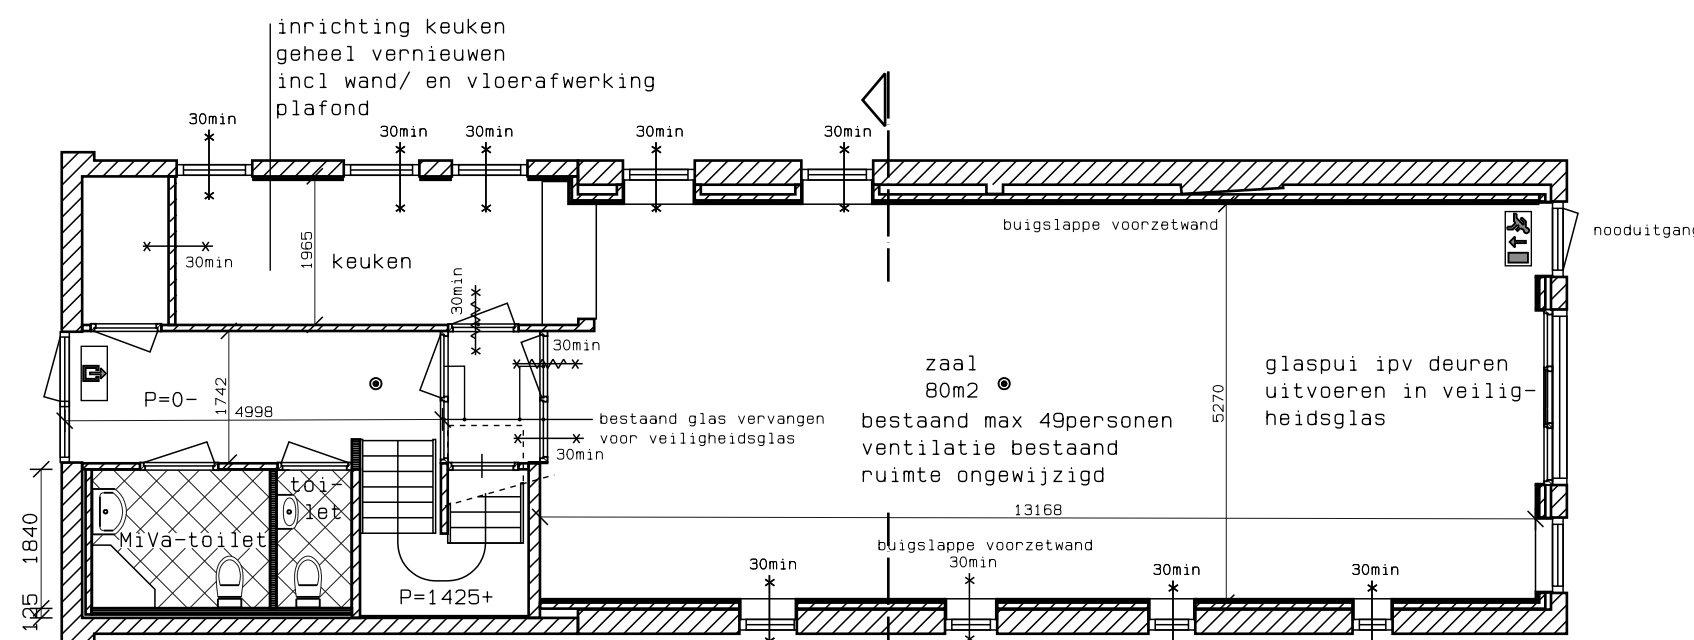


BEGANEGROND

Alle buitengevelkozijnen vervangen
vloerafwerking PVC

● gekoppelde rookmelder 220volt met back-up batterij

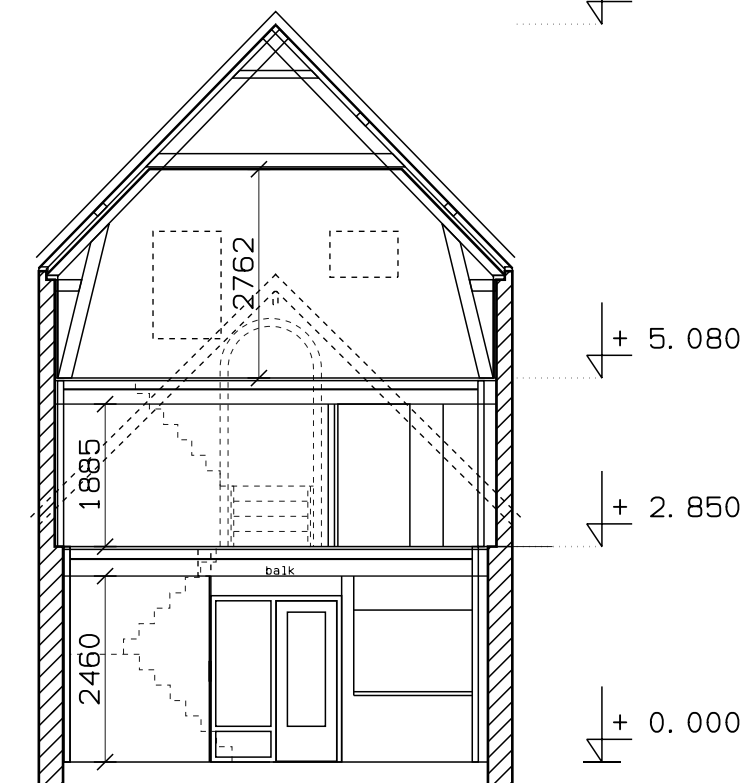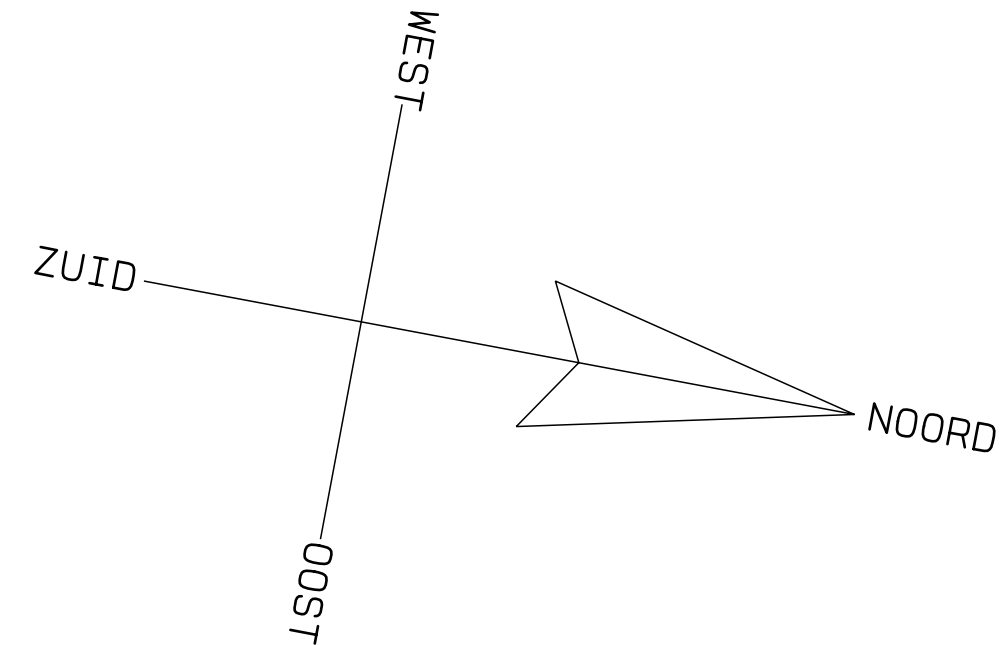

DOORSNEDE

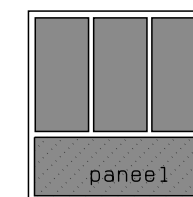

nieuw kozijn
gevel burgwal
i.p.v. deuren
i.v.m. lichttoetreding

Gemeente Texel .txl

Behoort bij besluit van burgemeester en wethouders van Texel, zaaknummer: 3028440 kenmerk document: Bijlage 2/2 namens de burgemeester en wethouders van Texel, de teamleider Vergunningen, Toezicht & Handhaving, de heer L. Aben

te wijzigen toiletgroep:
MiVa-toilet dagmaat deur 900mm
toilet dagmaat deur 850mm

maatvoering is indicatief
tussen de 'kale' bestaande
muren (controleren)

©deze tekening mag zonder onze schriftelijke toestemming

niet worden gekopieerd, gereproduceerd, aan derden ter inzage gegeven of voor namaak tbv. derden worden gebruikt.

Datum/Gew.	par.	Opdracht-gever:	Schaal 1:100
11-06-2019	gh		Werknummer:
05-03-2020	gh	Project:	1870
16-04-2020	iv		Tekening blad: / datum:
06-05-2020	iv		20
26-06-2020	iv	Onderdeel: plattegronden	
27-07-2021	iv	gewijzigd	
10-09-2021	iv	Architectenburo Veeger	
30-09-2021	iv	Abbevaal 15 1791 WX Den Burg Tel. 0222-314037 www.uriottexel.nl info@uriottexel.nl KvK 57351570	