



bestaande Zuidgevel

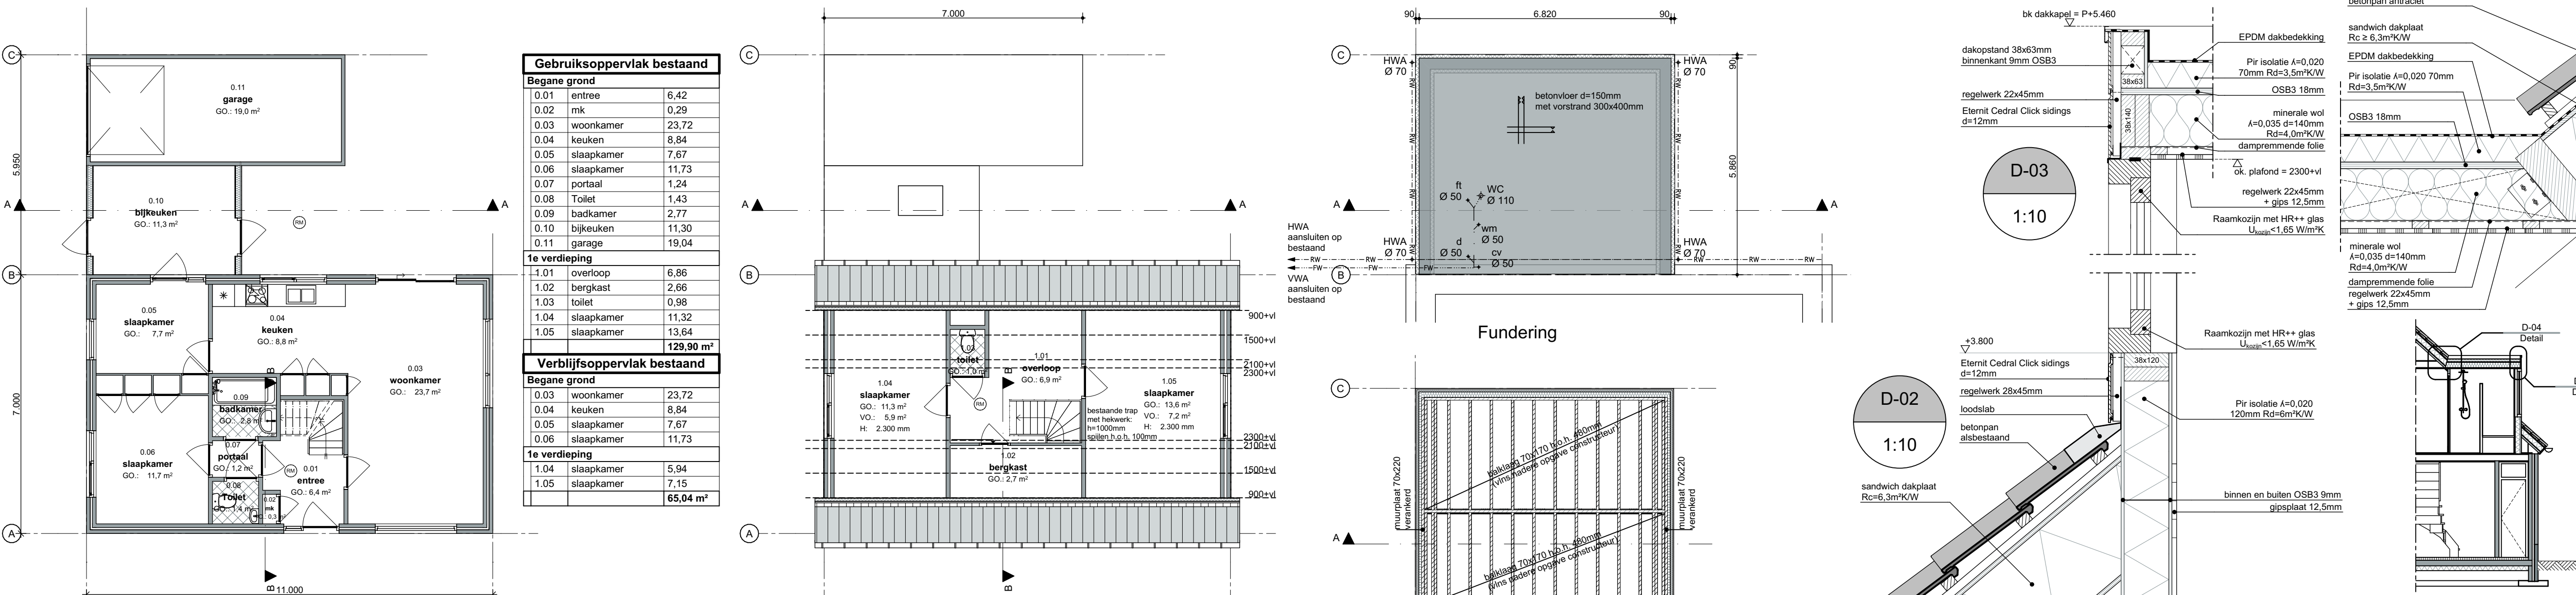

verdiepingsvloer

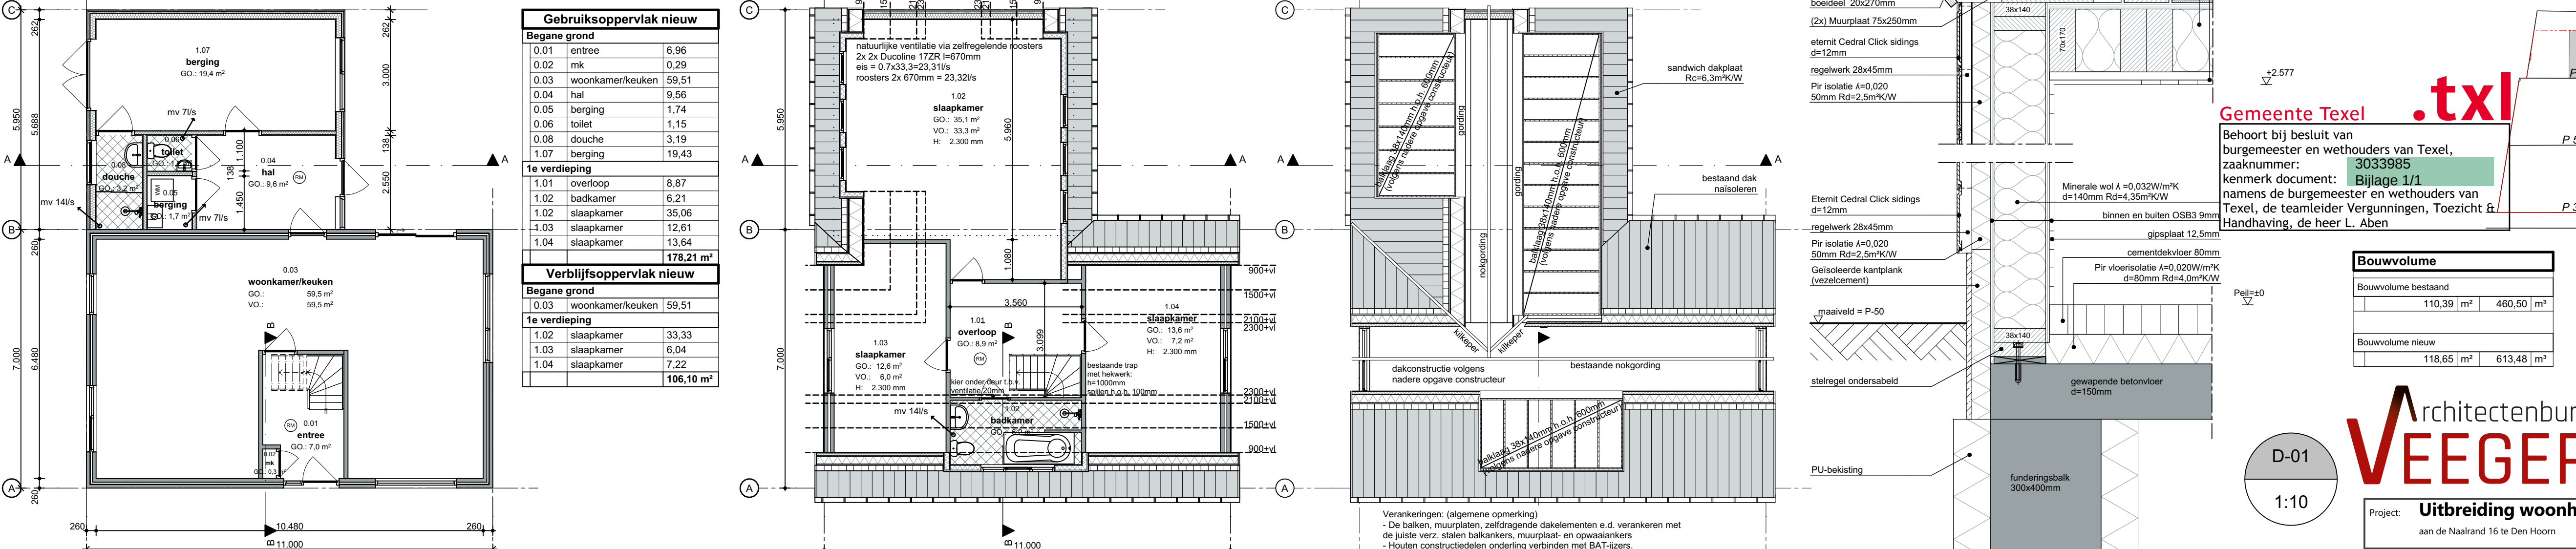

dakconstructie

Maken in het werk te controleren en vergelijken met ofifice tekeningen
Constructies en installaties in principe aangegeven. Definitieve uitvoering
naast berekeningen en tekeningen. Het is de taak van installateur/adviseur
en fabrikant


Alle doorgangen naar ventilatiegebieden min. 850x2300mm
Gekloppide 220V rookmelder conform NEN 2555 en voorzien van
voorzien van rookvoorziening
En een sluitwerk uitvoeren volgens PMK (Politie Keurmerk)
Warmwaterinstallatie regionale veiligheids uitvoeren
Houdt draagconstructie 60min. brandwerend op bewijzen volgens
NEN 6055/6066

Elektra uitvoeren conform NEN 1010
CV installatie uitvoeren conform NEN 3028
Ventilatie uitvoeren conform NEN 1087, NPN 1088
Ventilatie/verbrandingsgasen conform NEN 1078/2757
Ventilatie via mechanische ventilatie
Wachtering in gebouwen uitvoeren conform NEN 2778
Binnenroterende uitvoeren volgens NEN 3215
Bereiden de 850mm veiligheidsglas toepassen
Karakteristieke geluidswaarde uitwendige schiedconstructie
uitvoeren conform NEN 5077
Kouwater
- Toiletten en fonteinen
- Sanitaire ruimtes volgens NEN 806/106
Sanitaire ruimtes geheel betegeld


Gevel Bestaand	- metselwerk	- Natuur
Gevel Nieuw	- Eternit	- Antraciet
Kozijnen	- Aluminium	- Antraciet
Ramen/deuren	- Aluminium	- Antraciet
Beglazing	- HR++	- Transparant
Dak - helling	- Pannen	- Antraciet
Dak - plat	- EPDM	- Grijs
Boeidlelen	- Hout	- Wit



1:10

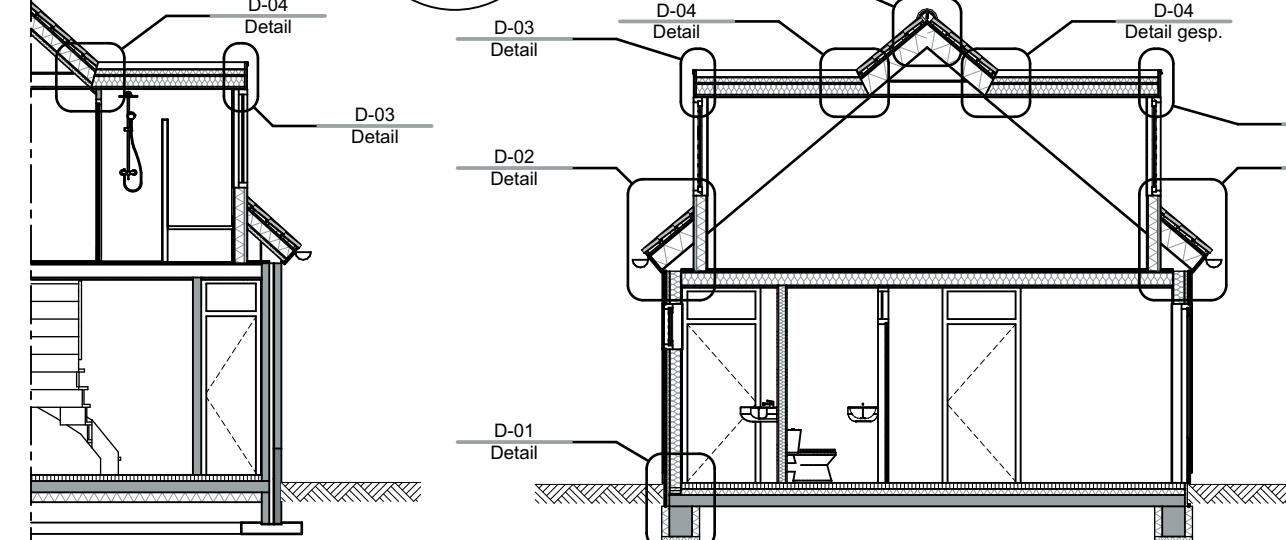

doorsnede A-A

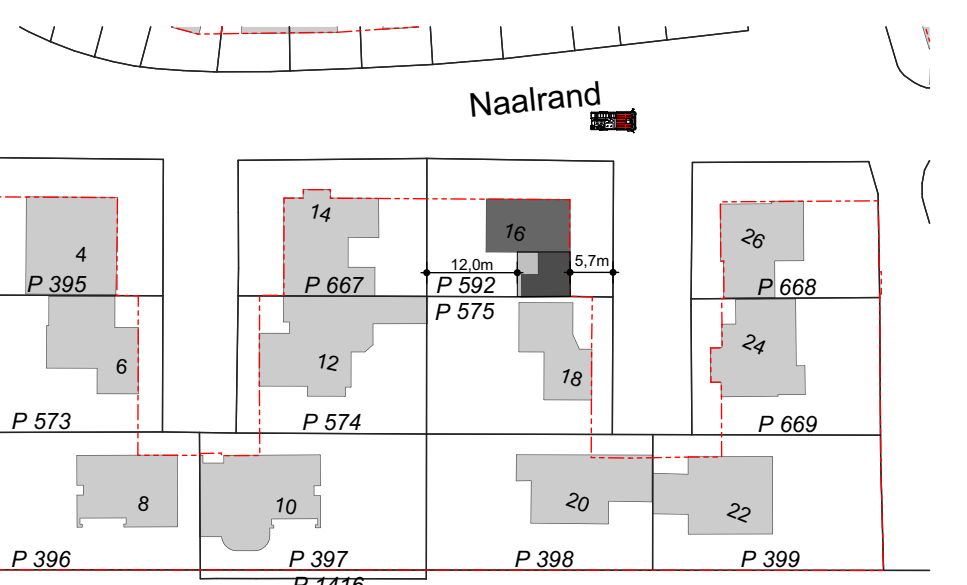

Situatie
Schaal 1:1000
Gemeente Texel
Sectie - P
Nummer - 592

Benodigd bij besluit van
burgemeester en wethouders van Texel,
zaaknummer: 3033985
kenmerk document: Bijlage 1/1
namens de burgemeester en wethouders van
Texel, de teamleider Vergunningen, Toezicht &

Bouwwolume			
Bouwwolume bestaand			
	110,39	m ²	460,50 m ³
Bouwwolume nieuw			
	118,65	m ²	613,48 m ³

Architectenburo
VEEGER

Definitief Ontwerp

Project: Uitbreiding woonhuis aan de Naaldrand 16 te Den Hoorn	Opdrachtgever:	Werk: 2119
Onderdeel: Plattegronden, gevels en details nieuwe, bestaande, ,doorscheen, D-01, D-02, D-03, D-05, D-04, -1, 2, 3 - 1, Bouwvolume	Datum 08-07-2021 Getekend jt Datum 20-08-2021 Tekenend jt	Schaal 1:100 Formaat A1 Tekening: 20
www.veegertex.nl info@veegertex.nl 0222-314037	Afbetaalw 15	1791 WX Den Burg Kvk 57351570