



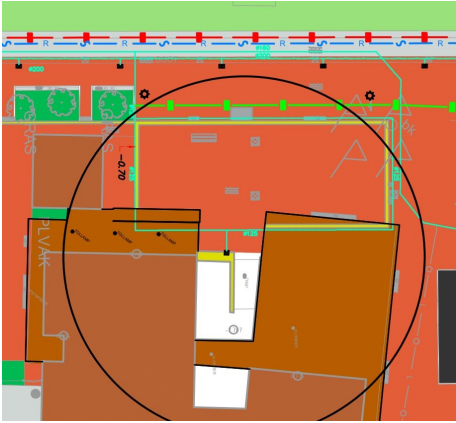

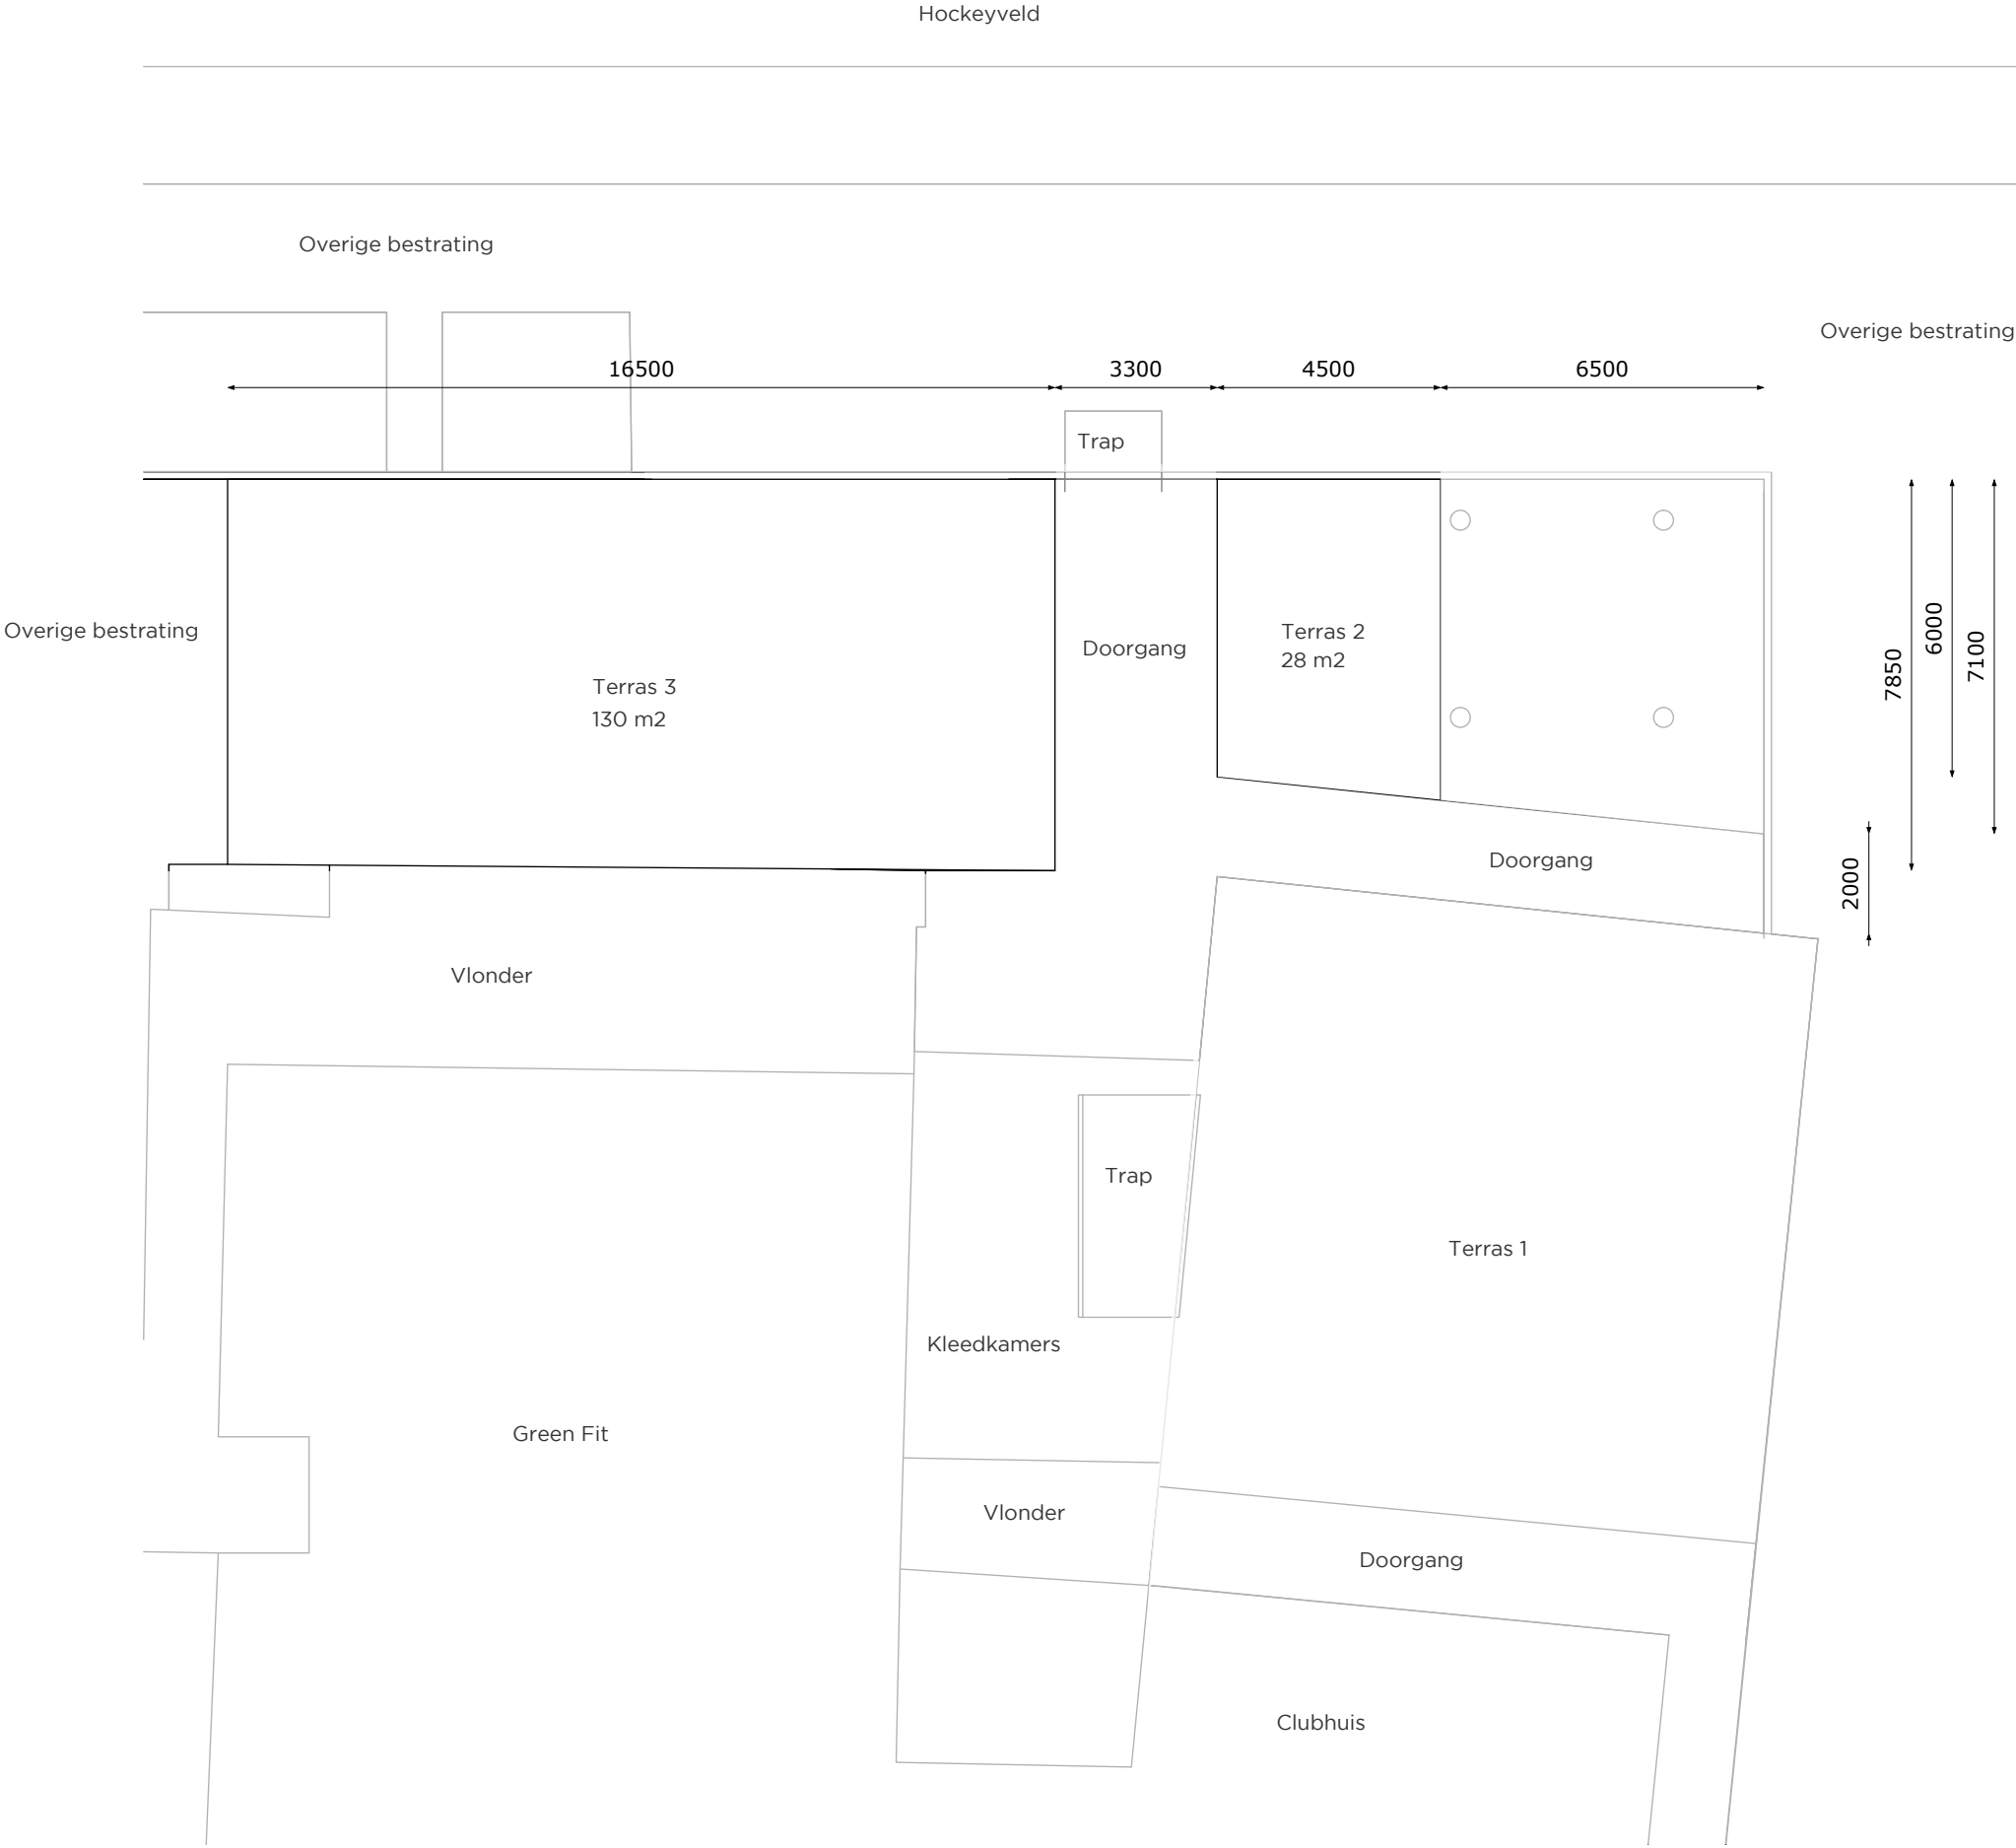

DE HORECAFABRIEK
concepts & interior design

Ontwerp: De Horeca Fabriek		Versie 2
Project: V.M.H.C. Cartouche		
Onderwerp: plattegrond terras	Maat: mm	Formaat: A3
Schaal: 1: 150	Fase: SD	Datum: 23-06-2021
Aan deze tekeningen kunnen geen rechten worden ontleend. Maatvoering op deze tekening is indicatief.		