




RECHTER ZIJGEVEL

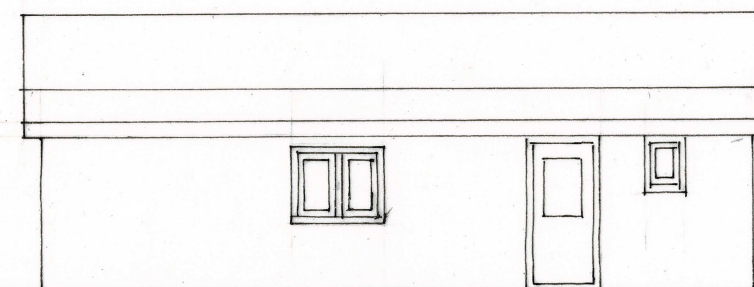


VOORGEVEL

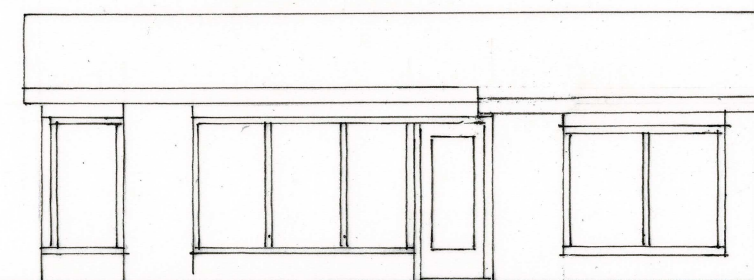

ACHTERGEVEL

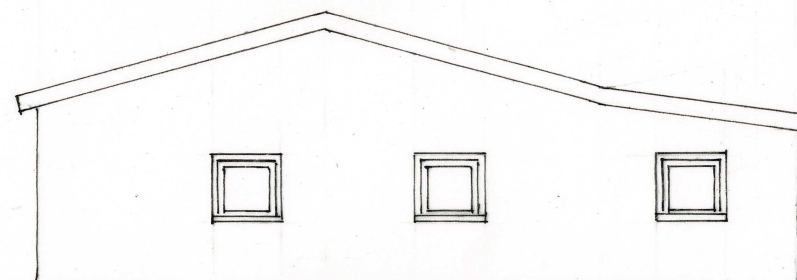

LINKER ZIJGEVEL

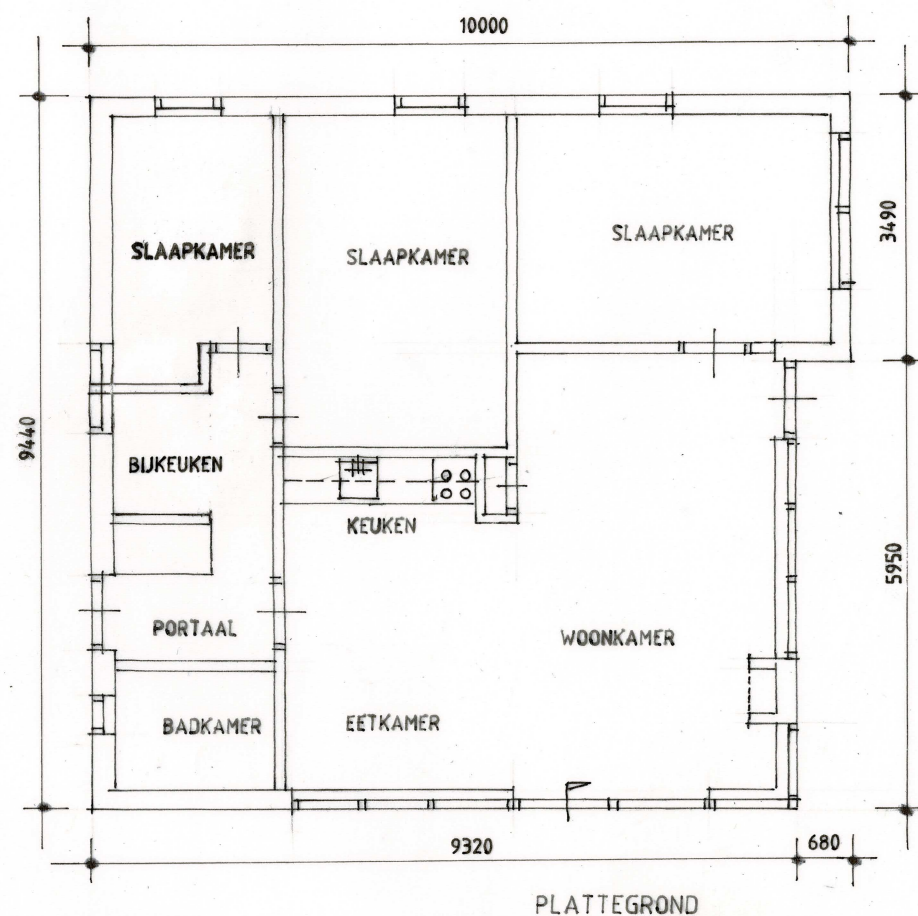


PLATTEGROND


OPPERVLAK 90,35 M2.

BETREFT BESTAANDE TOESTAND RECREATIEWONING LOUWVLAKTE 2 TE
EIG. DE HEER EN MEVROUW OTERDOOM-POT
WERKNR. 2073. SCHAA 1 100. DATUM 23-11-2020.  SCHIERMONNIKOOG


G.J.BREDERODE ARCHITECT AVB BNA
DORPSWEG 65 9755 PB ONNEN
M. +31 6 10 58 25 54 T. 050-52 53 464

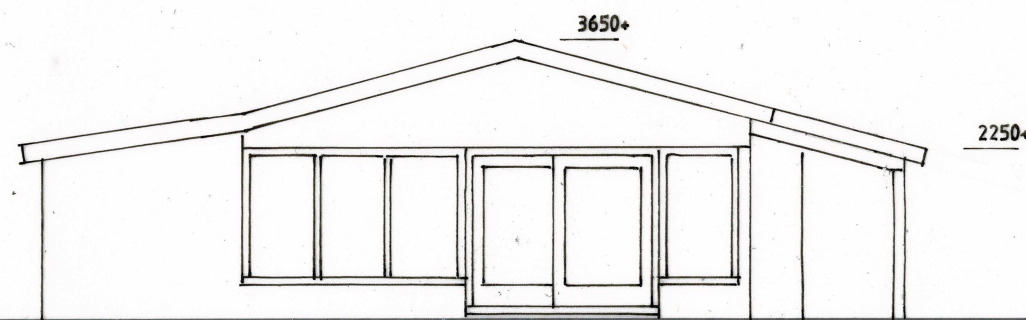


RECHTER ZIJGEVEL

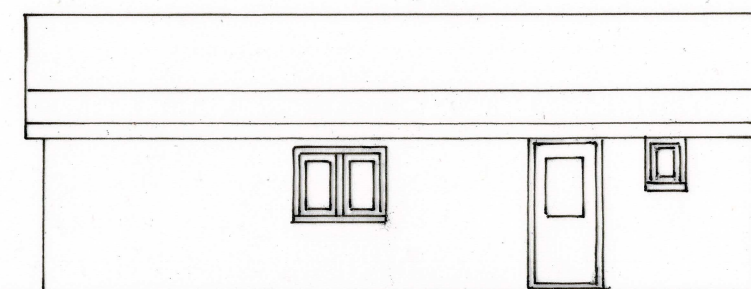


VOORGEVEL

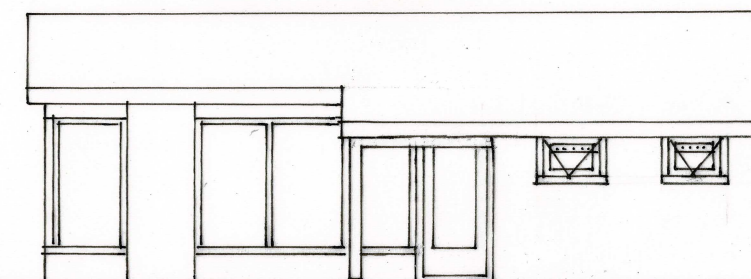

ACHTERGEVEL

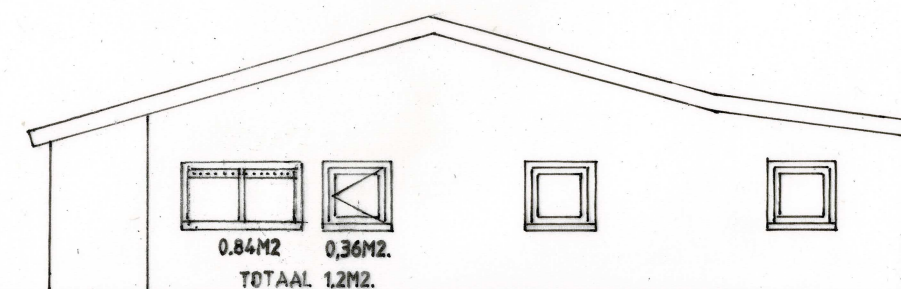

LINKER ZIJGEVEL

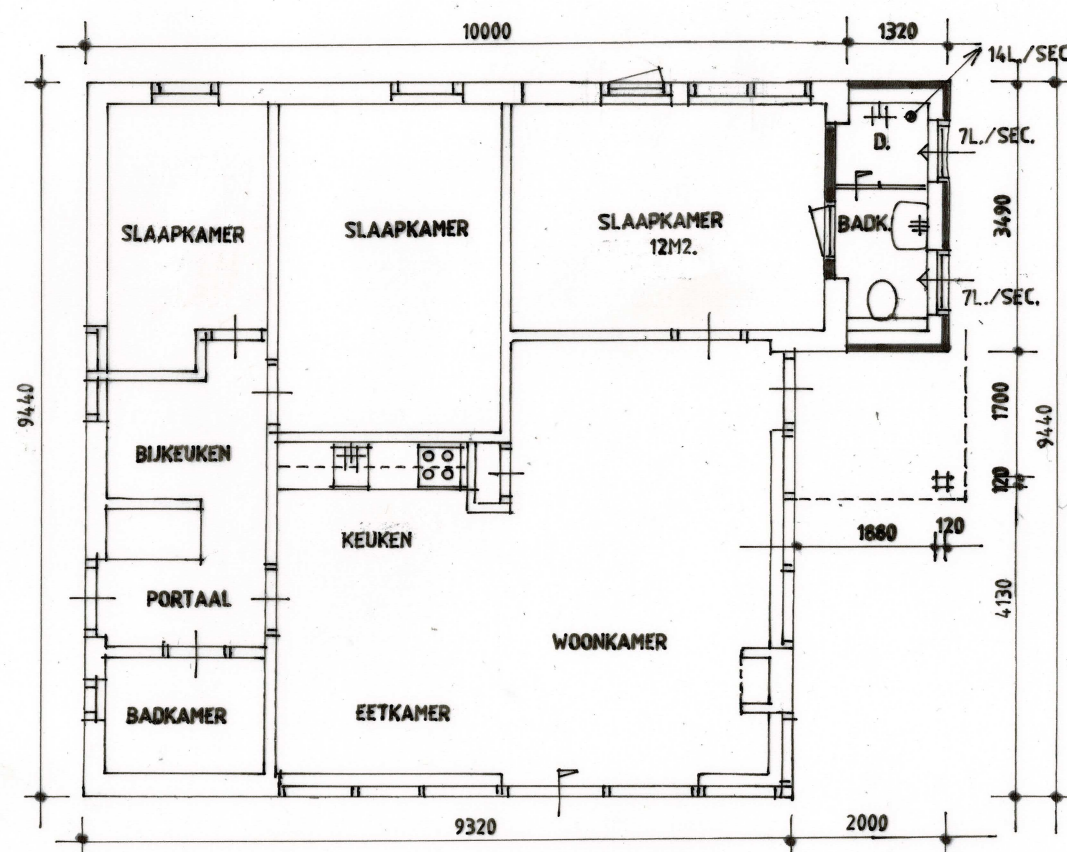

PLATTEGROND

OPPERVLAK BESTAAND + VERGROTING 90,35 + 8,25 = 98,60 M2.

KLEUREN EN MATERIALEN

WANDEN GEEL BEZANDE GEVELSTEEN ALS BESTAAND
KOZIJNEN D.R. MERANTI RAL 9010/REINWEISZ
DAKBEDEKKING BITUMEN GRIJS ALS BESTAAND
DAKRANDEN RED CEDAR RAL 9010 ALS BESTAAND

GEGEVENS


BINNENDEUR 880X2115MM/W.B. 850X2100MM.

VENTILATIEROOSTER ZR



MECHANISCHE VENTILATIE

BETREFT BOUWPLAN VERGROTING RECREATIEWONING LOUWVLAKTE 2 TE
EIG./OPDR.GEVERS DE HEER EN MEVR.OTERDOOM-POT SCHIERMONNIKOOG
WERKNR.2073 SCHAAAL 1 100 DATUM 18-07-2021

G.J.BREDERODE ARCHITECT AVB BNA
DORPSWEG 65 9755 PB ONNEN
M.+31 6 1058 25 54 T.050-52 53 464

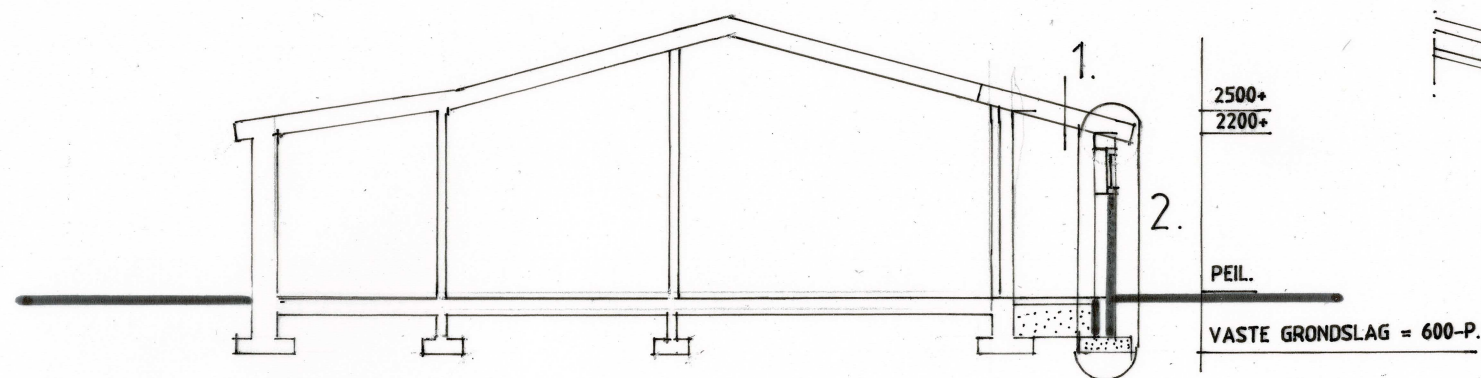


DWARS DOORSNEDE

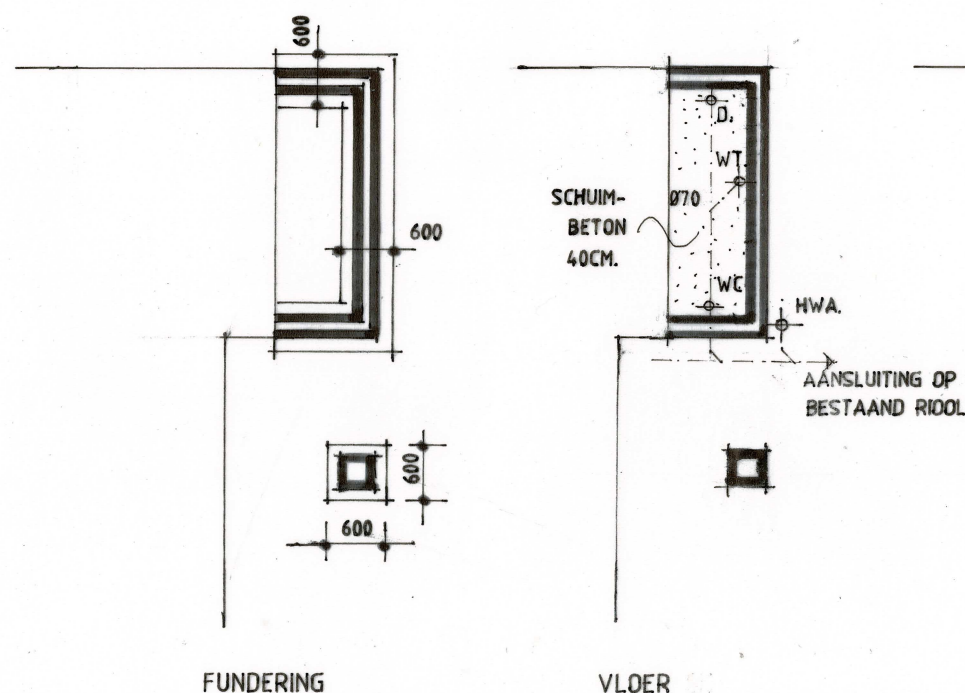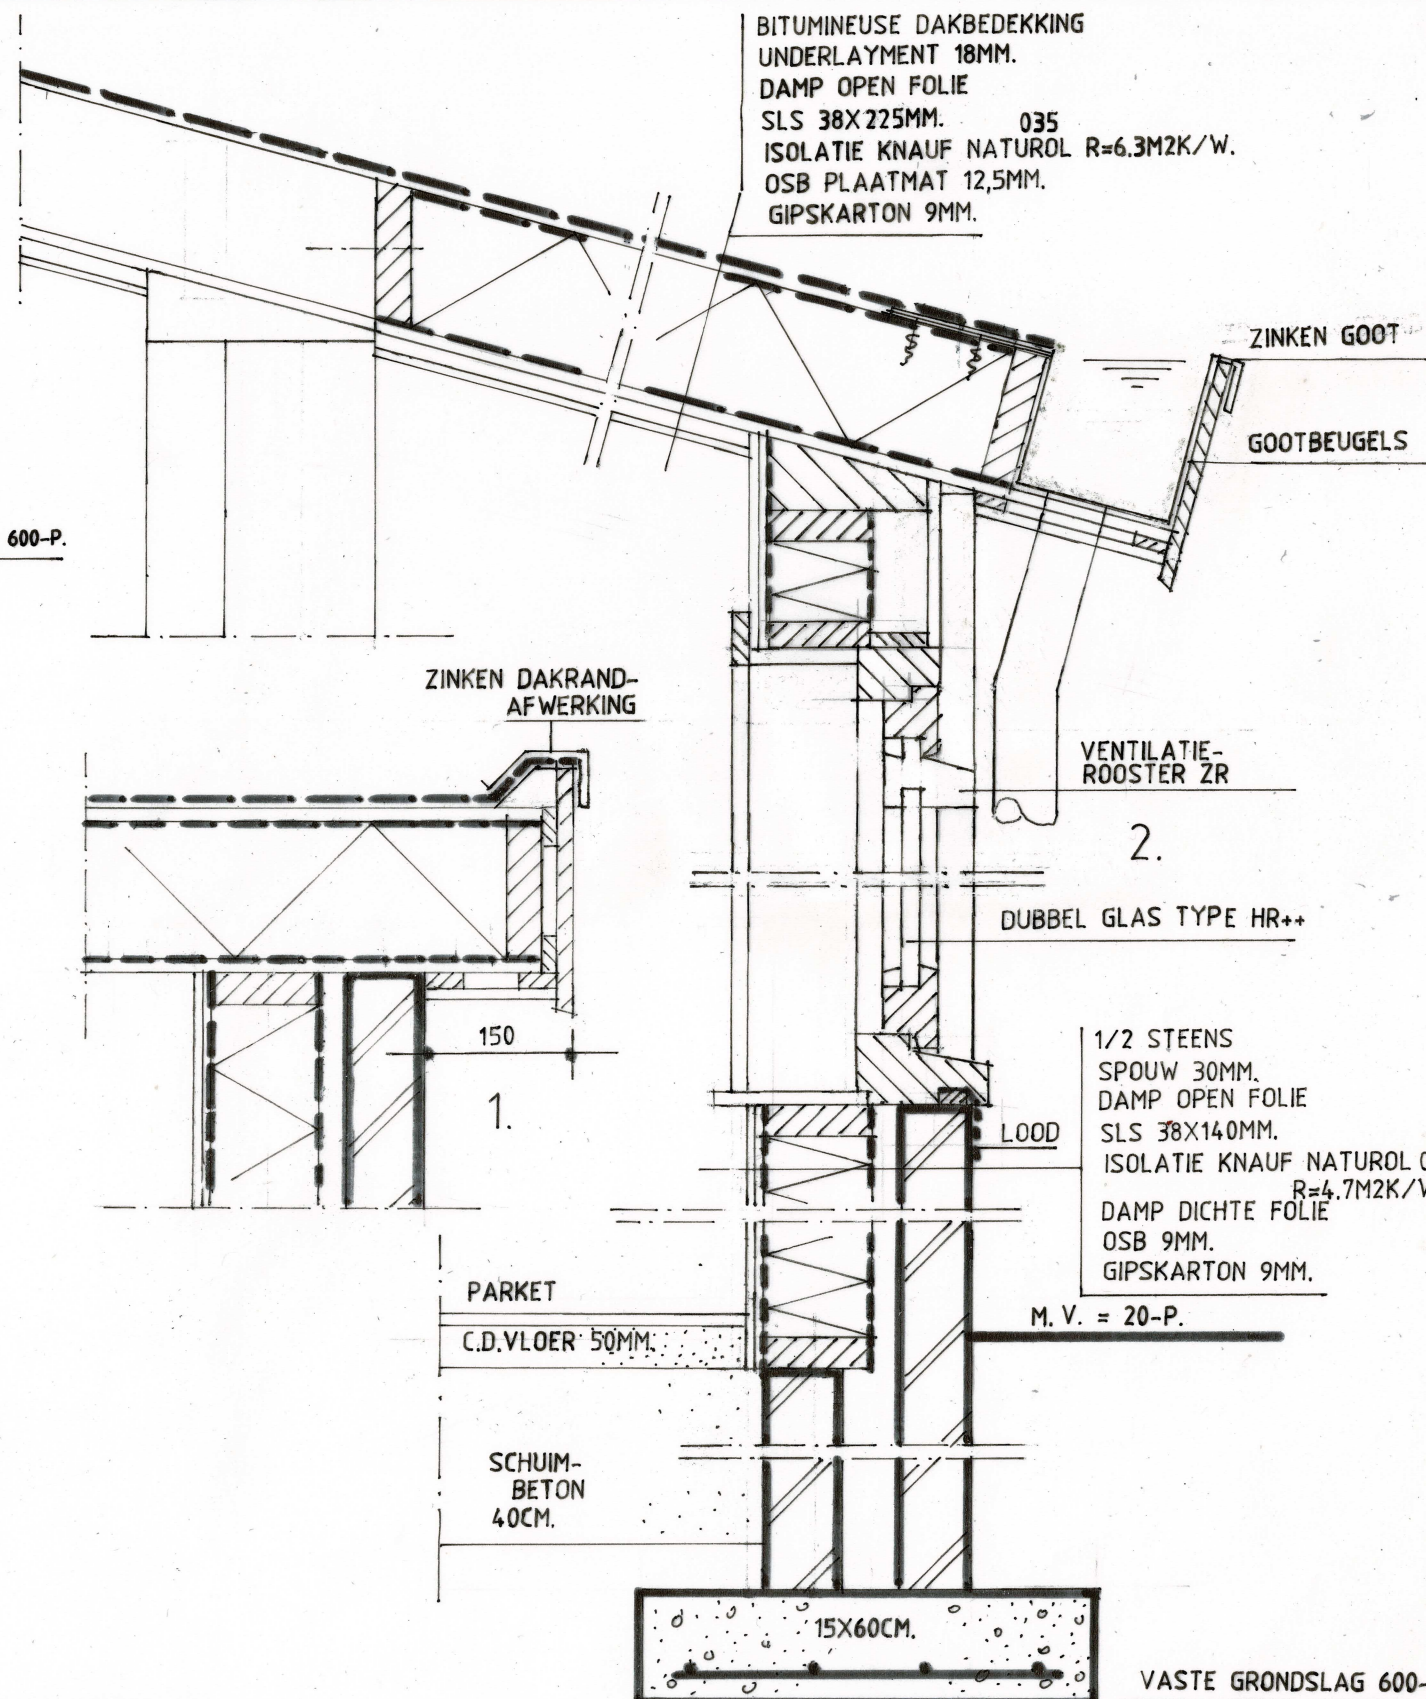

FUNDERING

VLOER

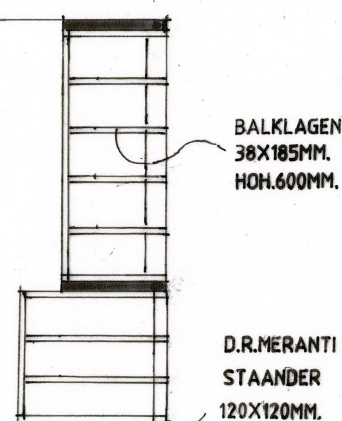

DAK CONSTRUCTIE

OVERIGE GEGEVENS

DOUCHEWAND OVER EEN LENGTE VAN 3M1 EN EEN HOOGTE VAN 2.1M1 WATERDICHT.
OVERIGE WANDEN IN BADKAMER TOT 1.2M1 WATERDICHT
IN DE BUITENWANDEN ZITTEN GEEN OPENINGEN > 0.01M1 IVM. WEREN VAN
TOEGANKELIJKHEID BADKAMER DEUR 880X2115MM. RATTEN EN MUZEN

BETREFT TECHNISCHE GEGEVENS BIJ BOUWPLAN VERGROTING RECREATIEWONING
EIG./OPDR.GEVERS DE HEER EN MEVR.OTERDOOM-POT. LOUWVLAKTE 2 TE
WERKNR. 2073 SCHAAL 1/100 DATUM 18-07-2021 SCHIERMONNIKOOG 3.

G.J.BREDERODE ARCHITECT AVB BNA
DORPSWEG 65 9755 PB ONNEN
M. +31 6 10 58 25 54 T. 050-52 53 464