




**Straatgevel beatrixstraat**

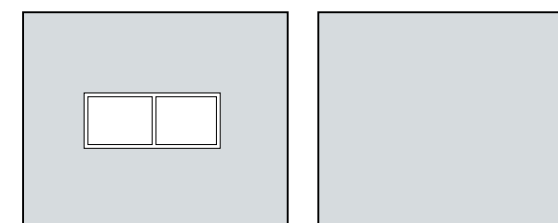

**Rechtergevel beatrixstraat**

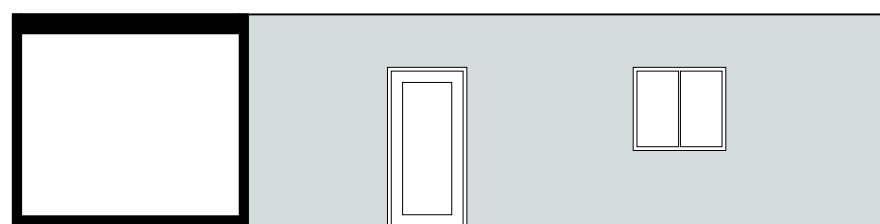


**Achtergevelgevel beatrixstraat**

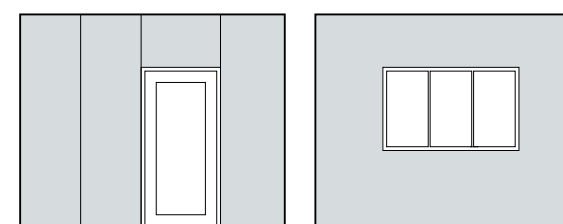

**linkergevel beatrixstraat**



**Langsdoorsnede**

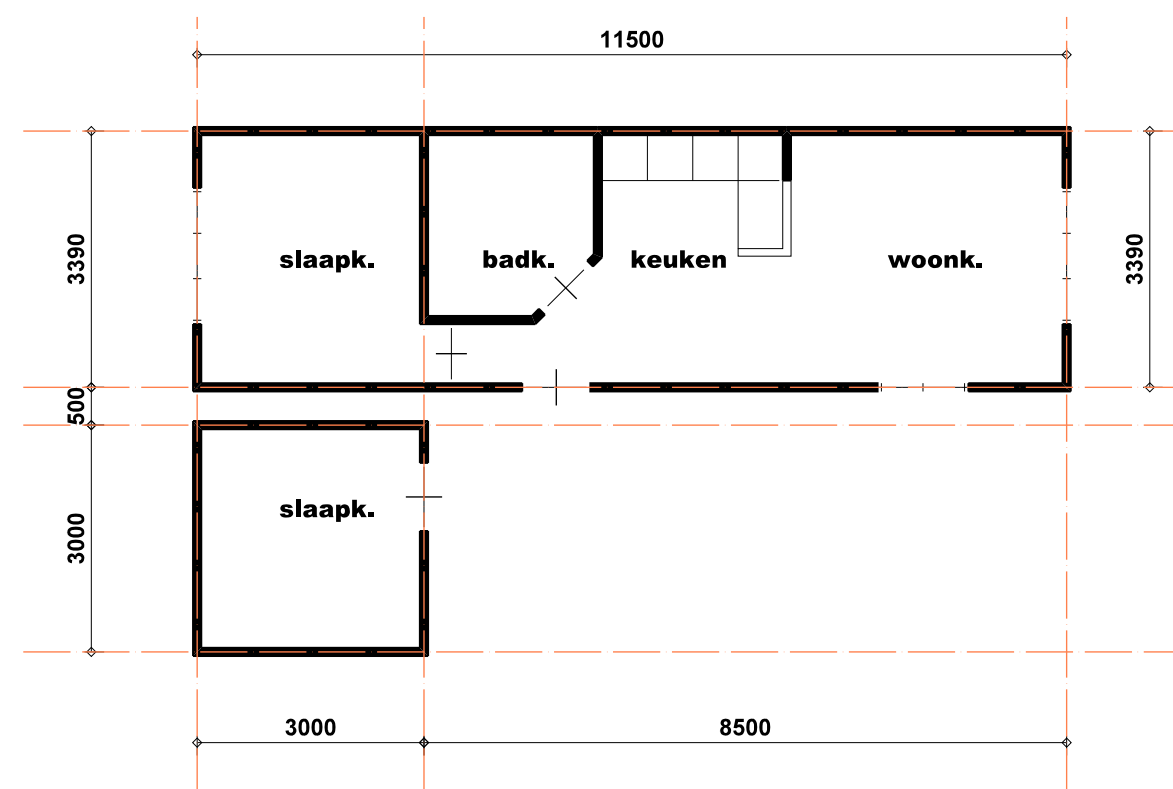

**Plattegrond**

**Plaatsen tijdelijke Woning**

Tijdelijke woning Beatrixstraat 3b

Schaal 1 : 100

**1348 S01**

d.d. 13.10.2021