



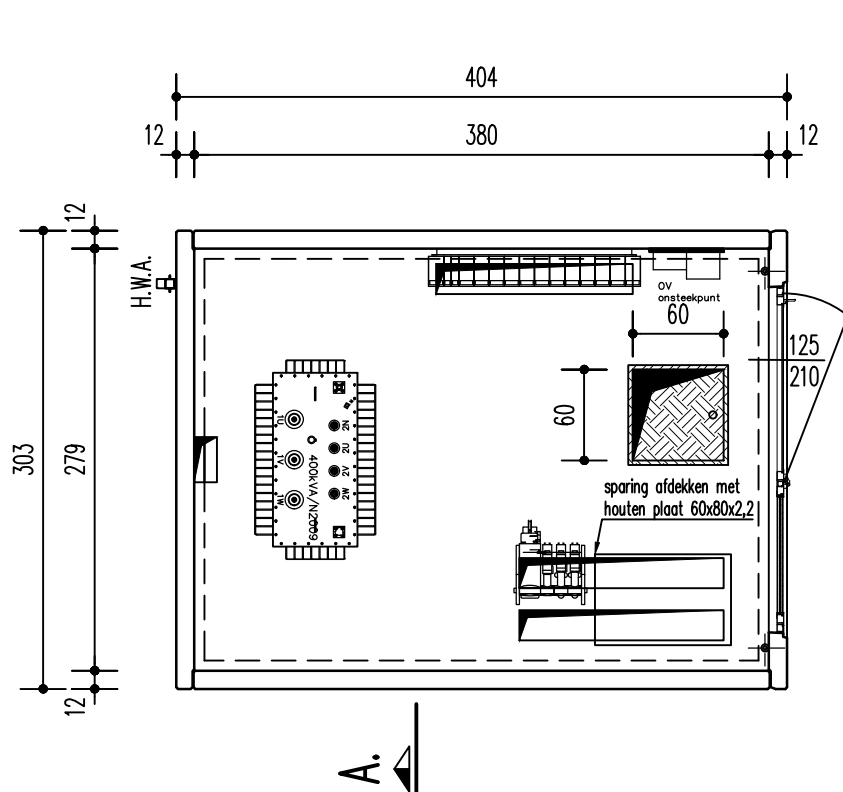

Installatie Plattegrond

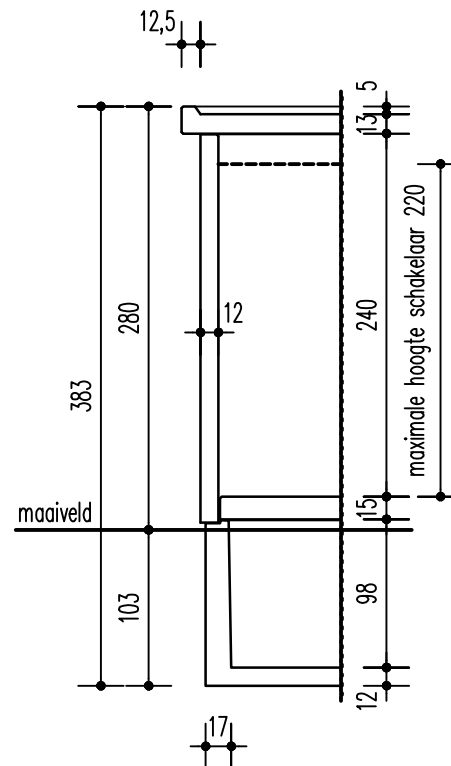

Doorsnede A.

Station met vaste kelder

Behoort bij beschikking van
Burgemeester en Wethouders
van Leiden

BV. z/20/1602552



LET OP!!!:

Principe schets, niet voor productie of uitvoering

Type Station: Prefab Trafo station 4,04m x 3,03m x 3,83m			
Omschrijving: plattegrond en hoogte maten			
	Tekening nummer: 404_303_383-01		
	Schaal: 1 : 50	Formaat: A4	Maten in: cm
	Getekend door: Fred van der Eijken		
	Datum: 14-09-2020		
Deze tekening is het eigendom van Alberts & Kluit B.V. en mag niet gereproduceerd of gebruikt worden voor andere doeleinden dan waarvoor deze is verstrekt.			