




ZUID/WESTGEVEL

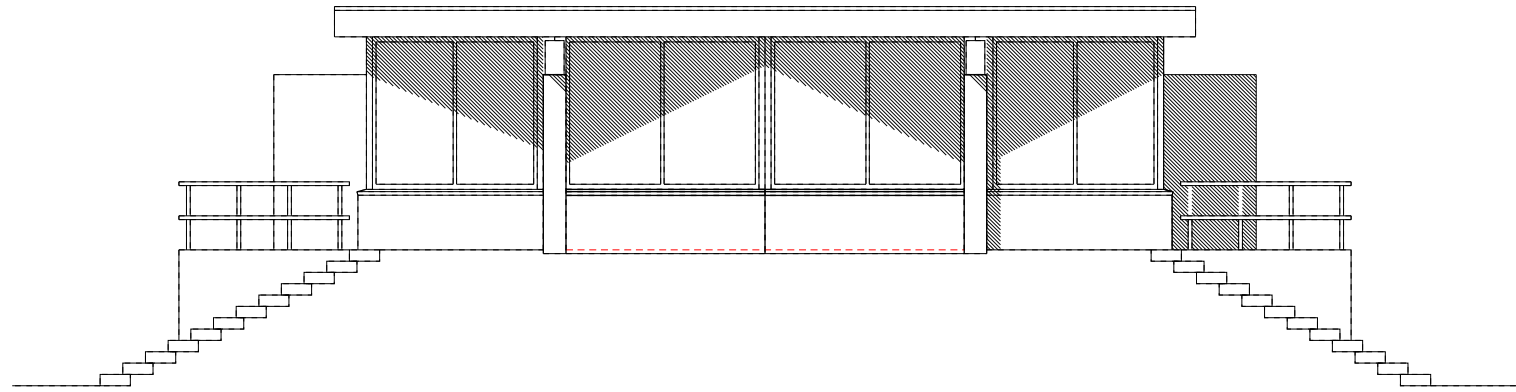


ZUID/OOSTGEVEL

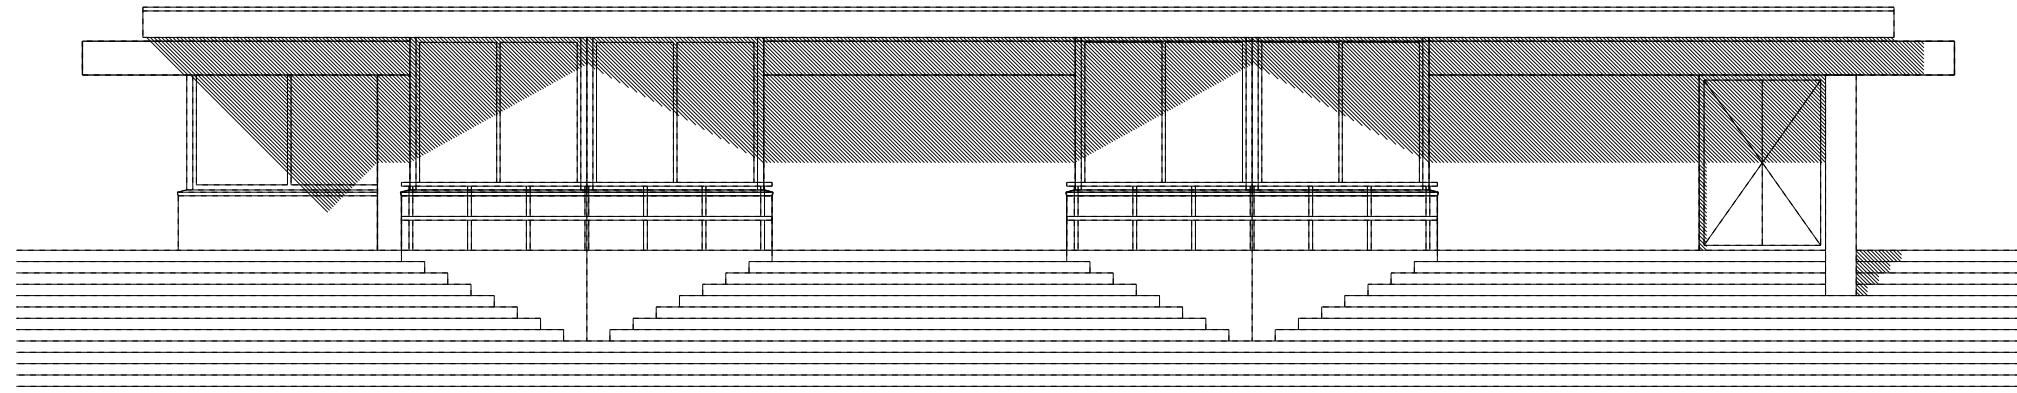


NOORD/OOSTGEVEL

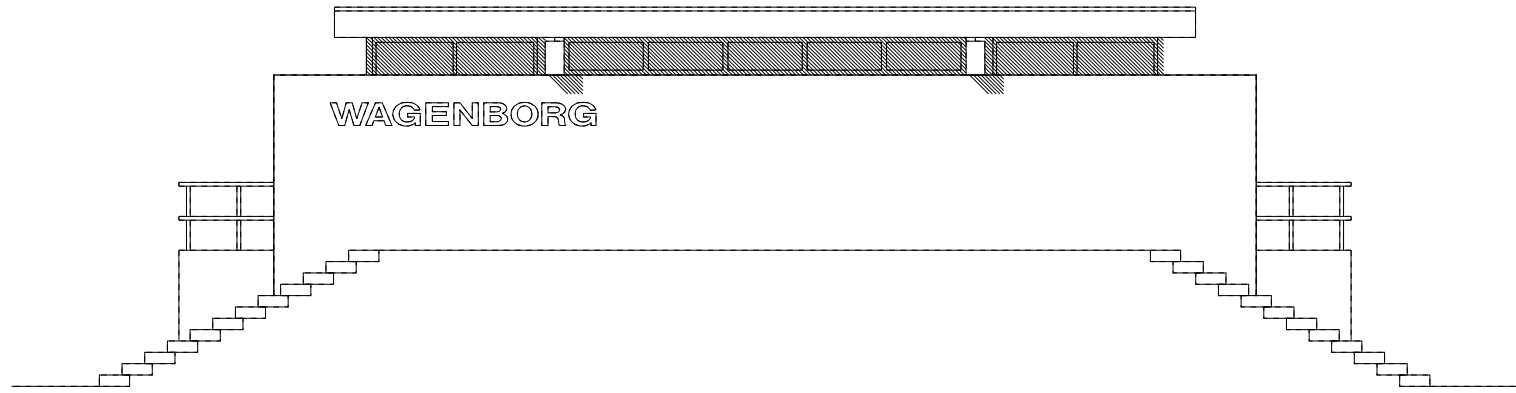


NOORD/WESTGEVEL

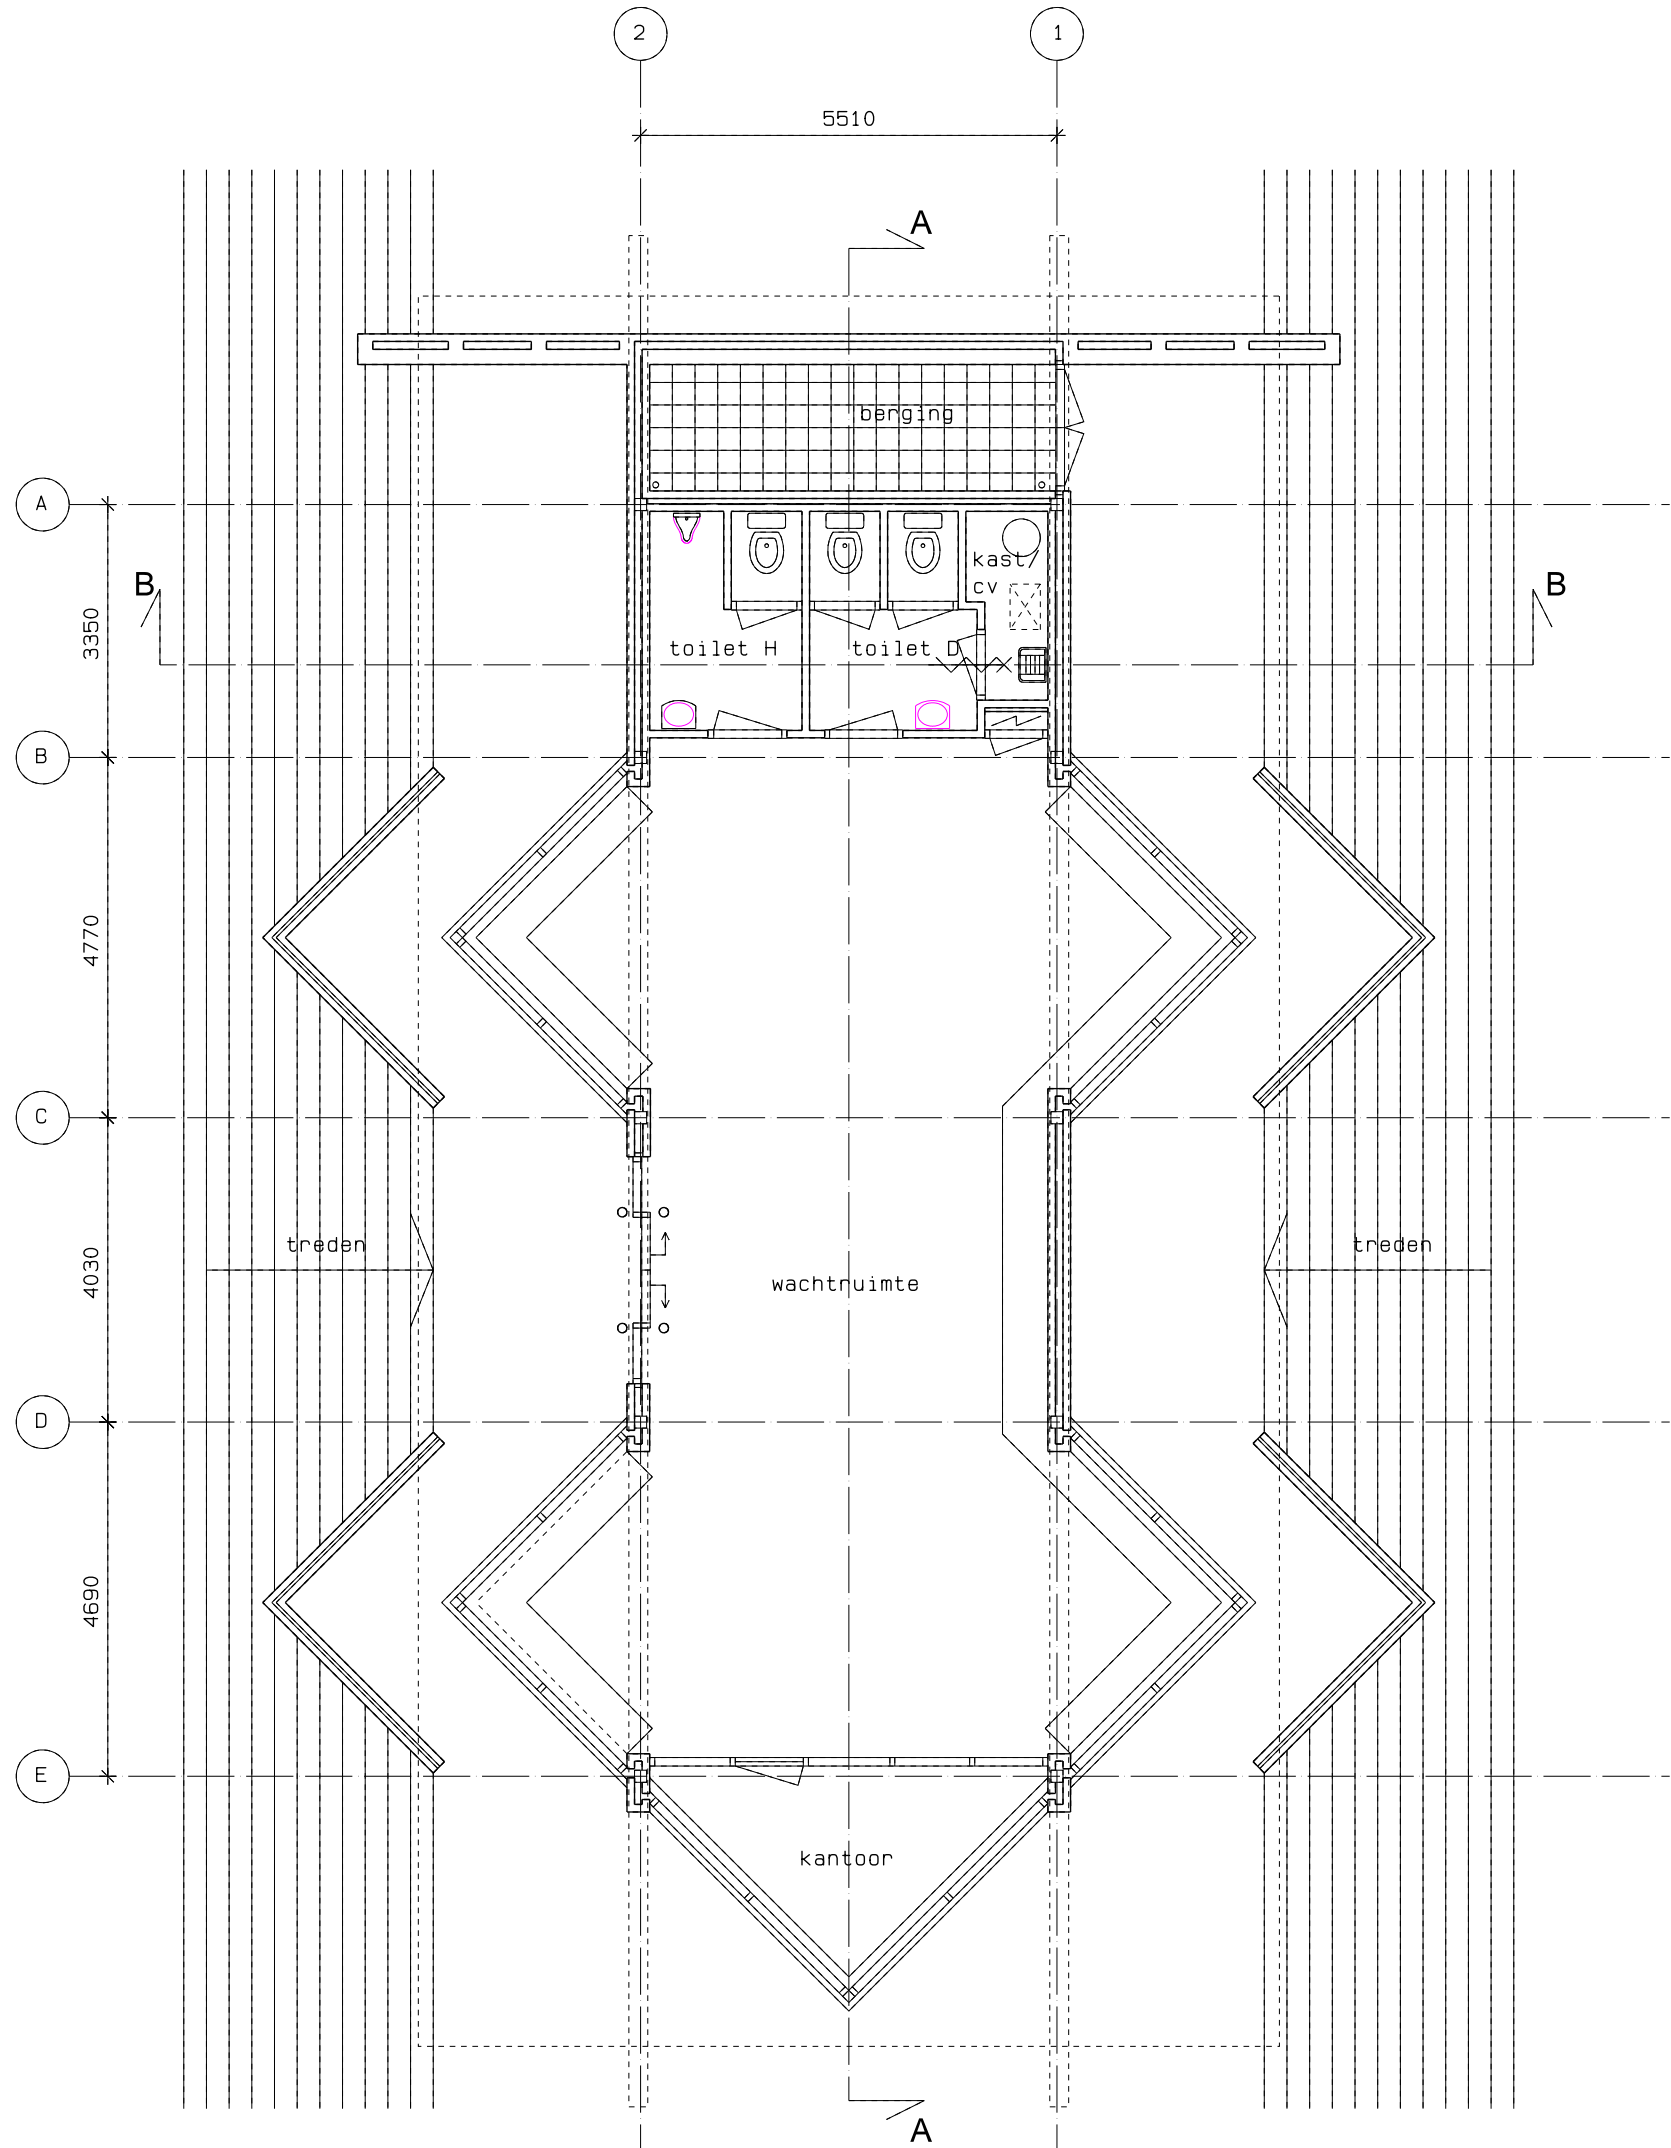

BEGANE GROND

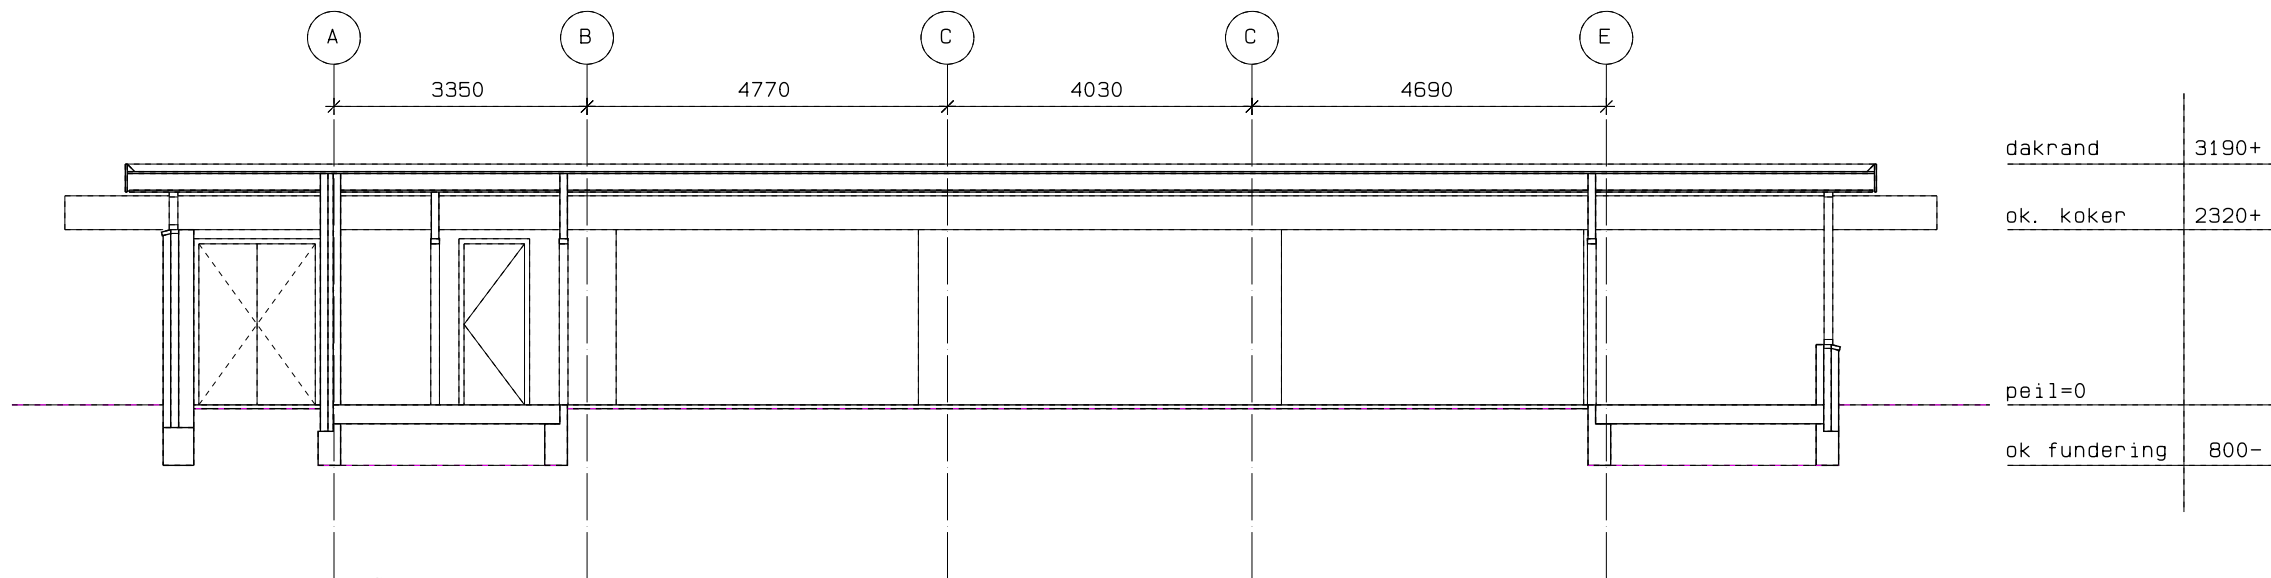

DOORSNEDE A-A

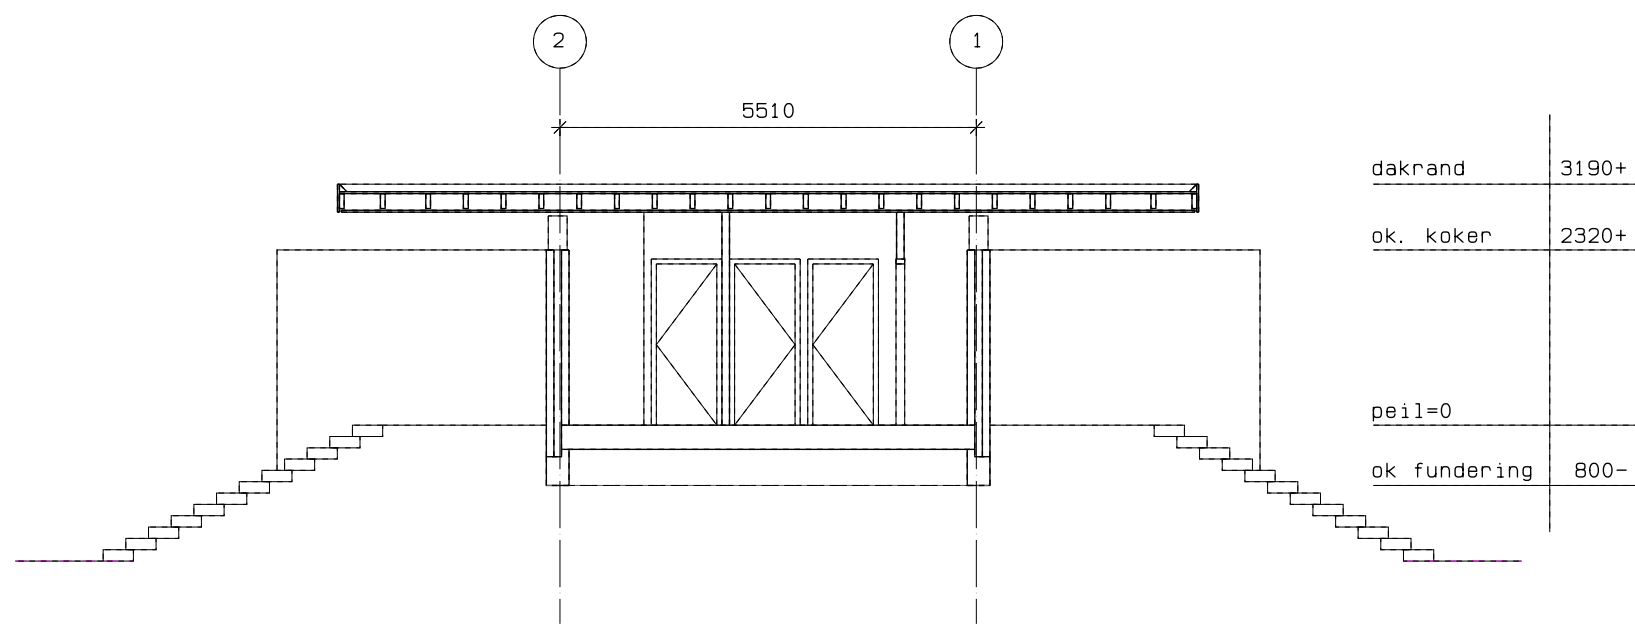

DOORSNEDE B-B

BE-01

Opdrachtgever:		Wagenborg Passagiersdiensten		 BOUWBEDRIJF R. DIJKSTRA SCHIERMONNIKOOG adres : Melle Grietjespad 7 9166 LT Schiermonnikoog telefoon: 0519-531762 e-mail : info@bouwenopschier.nl website : www.bouwenopschier.nl
Betreft:		Uitbreiding passagiersruimte op de Veerdam te Schiermonnikoog		
Onderdeel:		Bestaande gevels en plattegrond		
Get. : B.O.M. Tek.nr. : 21-483 Werknr. : 0000		Schaal: 1:100 Datum : 21-07-2021 Gew. : -	Gew. : + Gew. : + Gew. : +	