



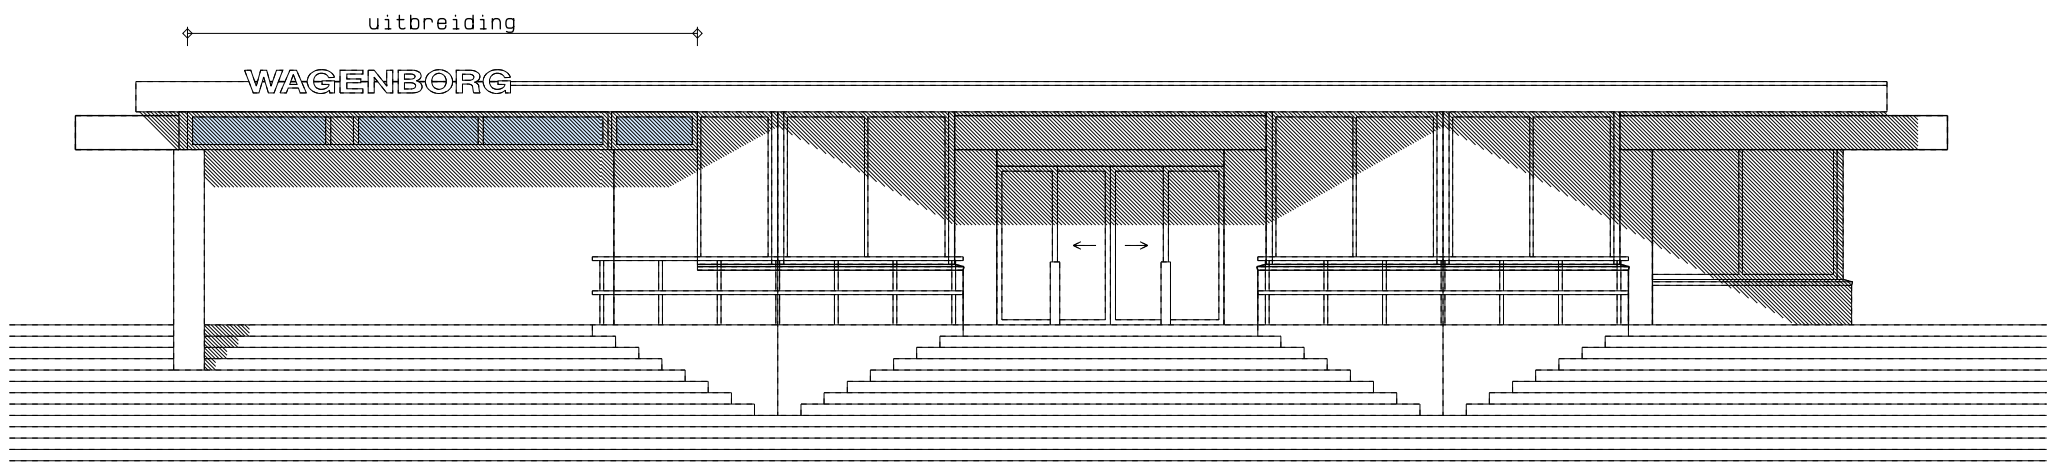

ZUID/WESTGEVEL

Kleuren en materialen:
Metselwerk: gevelsteen rood/bruin als bestaand
Kozijnen: kunststof, wit als bestaand

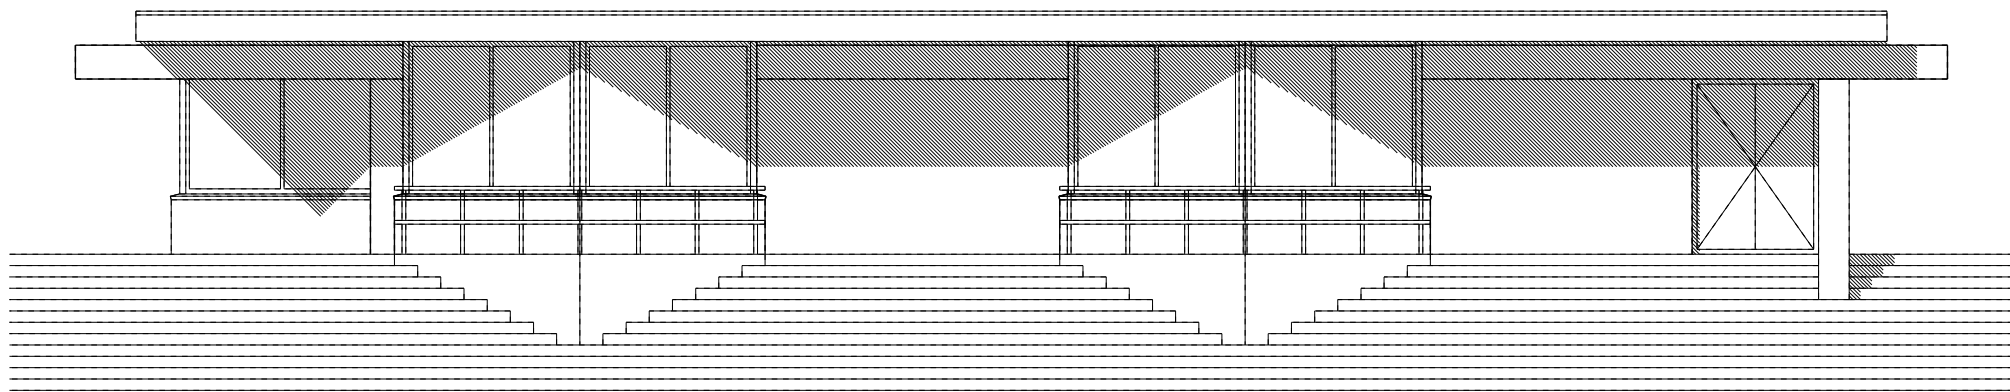


NOORD/OOSTGEVEL

Ventilatie:
Eis volgens Bouwbesluit 2012: 7 dm³/s voor een toilet
Toevoer: 7 dm³/s vanuit wachtruimte via spleet onder deur
Afvoer: 7 dm³/s via ventilatiebox capaciteit volgens opgave installateur


Ventilatieberekening conform bouwbesluit / NEN 1087
Ventilatie toevoer d.m.v. spleten onder deuren
Ventilatie afvoer d.m.v. mechanische unit
Capaciteit v.l.g.s. nadere opg. installateur

afzuigpunt (dm³/s)


Overige gebruiksfunctie
Gebruiksoppervlakte uitbreiding: 14,4 m²

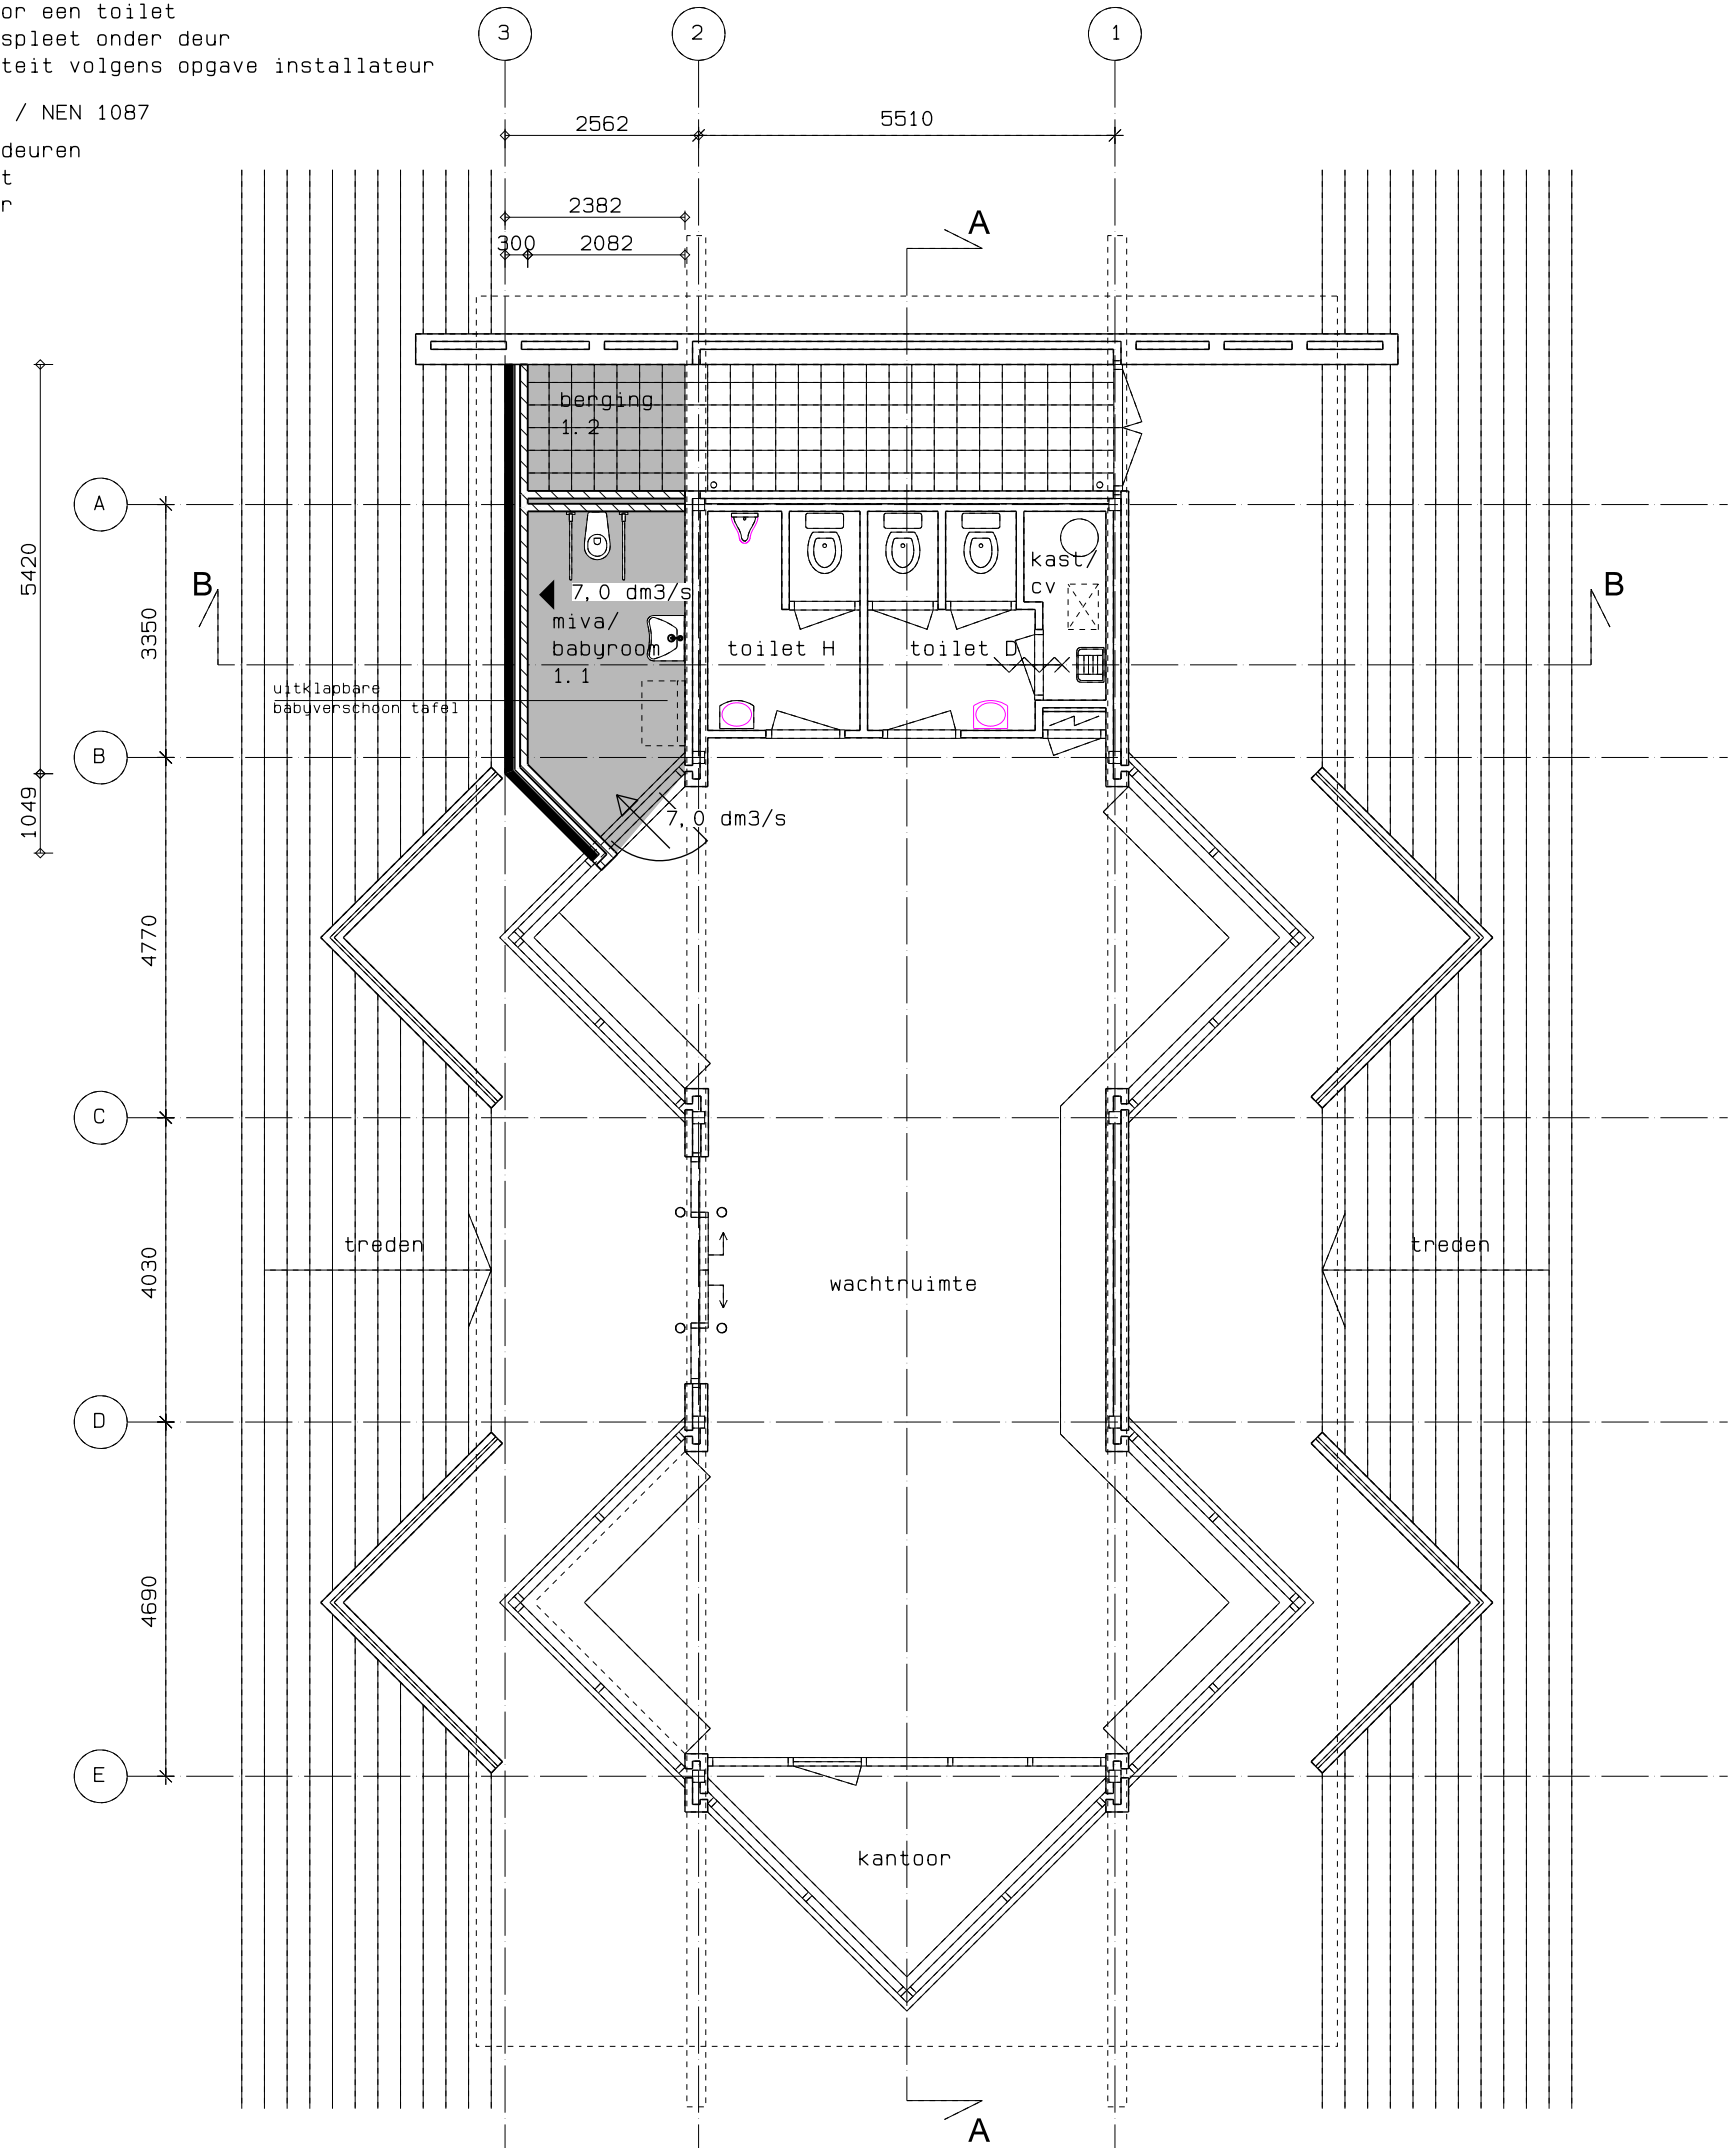


BEGANE GROND

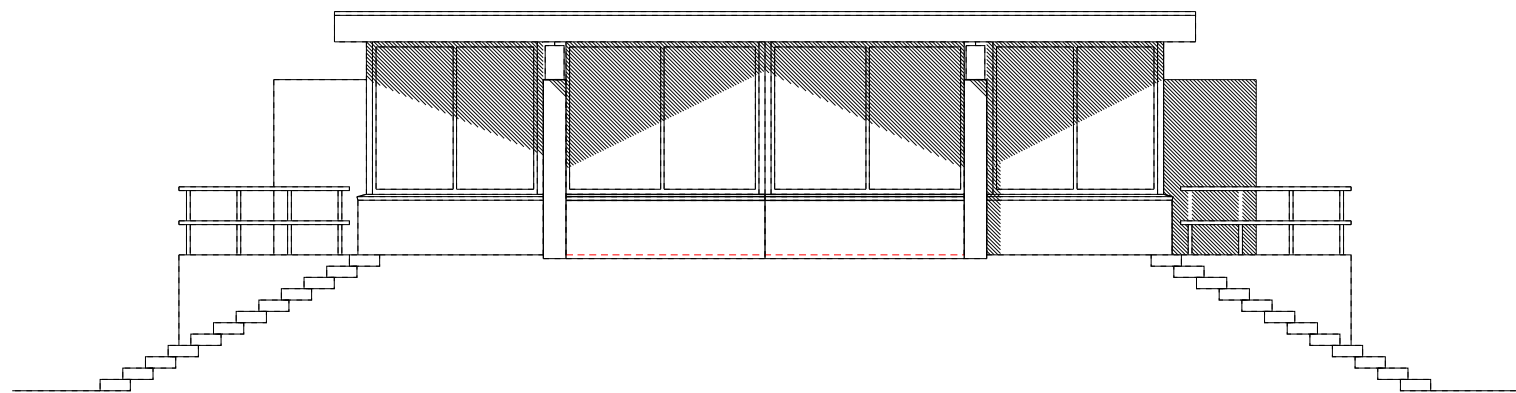


ZUID/OOSTGEVEL

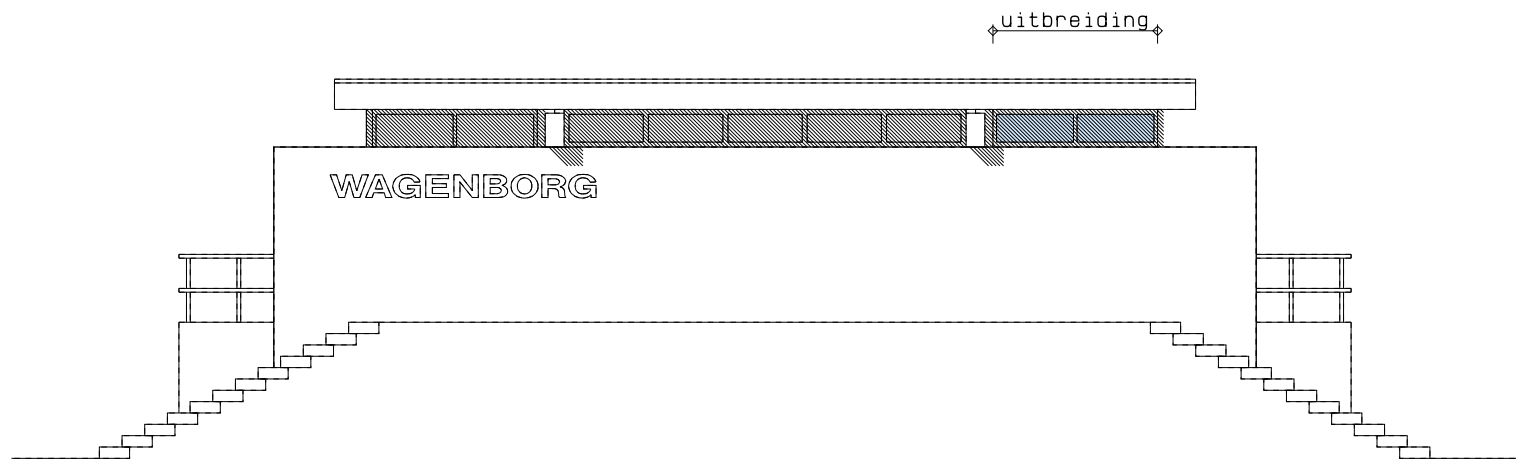

NOORD/WESTGEVEL

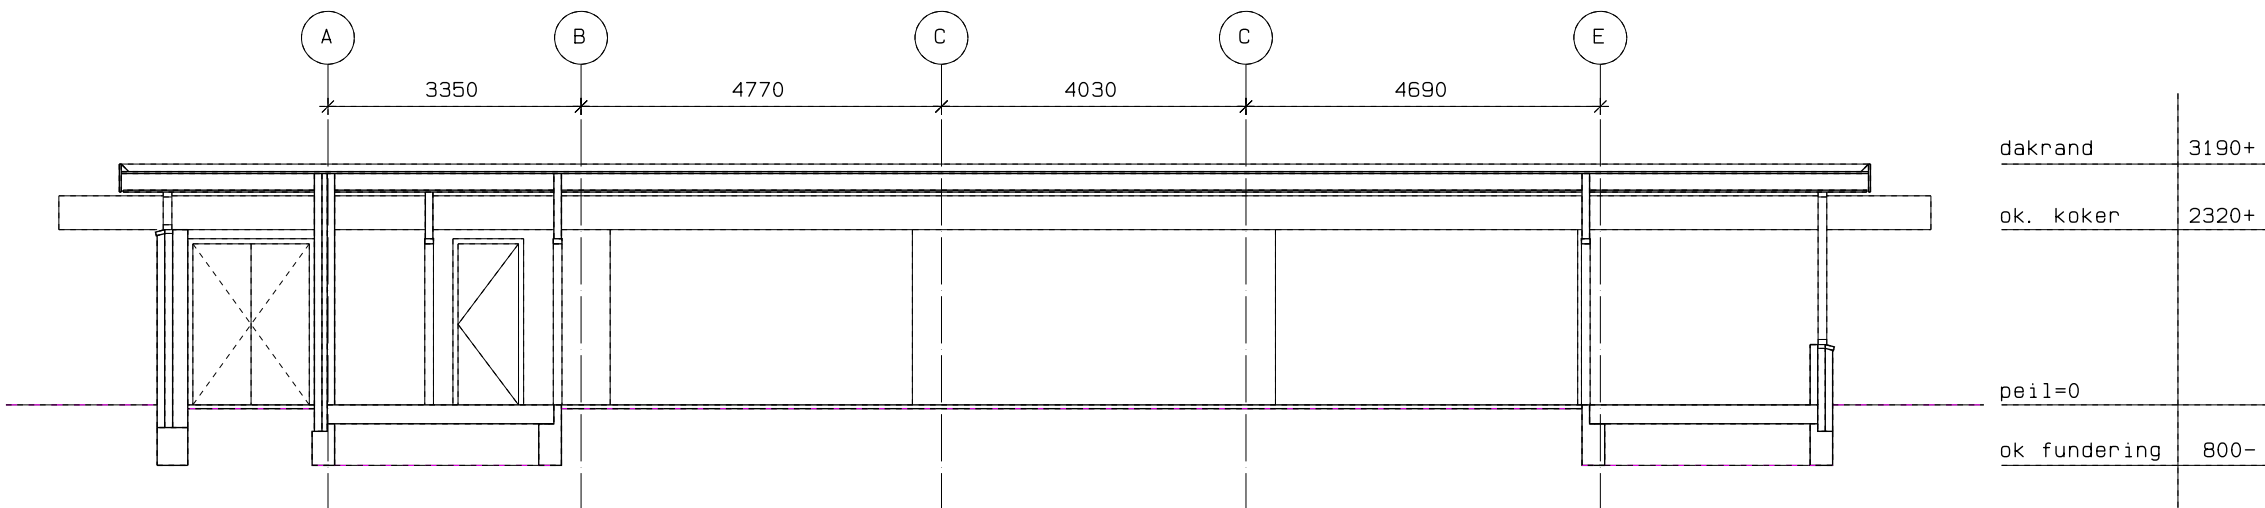

DOORSNEDE A-A

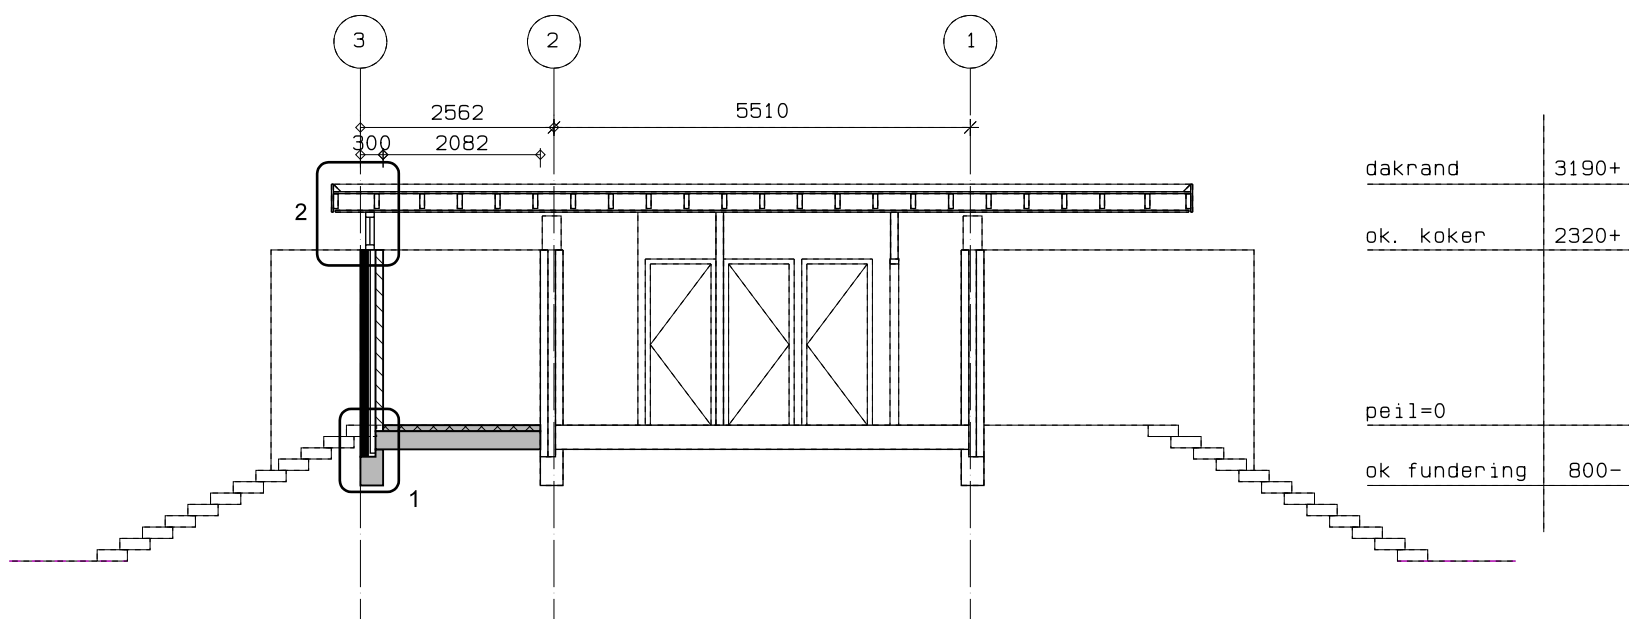

DOORSNEDE B-B

BE-02

Opdrachtgever: Wagenborg Passagiersdiensten		
Betreft: Uitbreiding passagiersruimte op de Veerdam te Schiermonnikoog		
Onderdeel: Gewijzigde gevels en plattegrond		
Get. : B.O.M.	Schaal: 1:100	Gew. : -
Tek.nr. : 21-483	Datum : 21-07-2021	Gew. : -
Werknr. : 0000	Gew. : -	Gew. : -

Deze tekening is eigendom van Bouwbedrijf R. Dijkstra Schiermonnikoog. Het is verboden om deze te kopiëren en te verstrekken aan derden zonder toestemming.

RD BOUWBEDRIJF
R. DIJKSTRA
SCHIERMONNIKOOG
adres : Melle Grietjespad 7
9166 LT Schiermonnikoog
telefoon: 0519-531762
e-mail : info@bouwenopschier.nl
website : www.bouwenopschier.nl