

Aanbrengen dam met duiker en beschoeiing

Vervangen van beschoeiing

Gageldijk 4D te Utrecht
25 oktober 2021

29 september 2021: Vergunningsset
25 oktober 2021: aanpassing diameter duiker

In opdracht van dhr. en mevr. Nieuwkerk



StudioDAT
Mathenesserdijk 412H
3026 GV Rotterdam
info@studioDAT.nl
www.studioDAT.nl




Maten dienen in het werk te worden gecontroleerd

Project Aanvraag watervergunning	Tekening ST-01 Onderwerp Bestaande toestand Locatietekening	Locatie Gageldijk 4D 3566ME Utrecht
Opdrachtgever Dhr. en Mevr. Nieuwkerk	Schaal 1:500	StudioDAT Mathenesserdijk 412H 3026 GV Rotterdam info@studioDAT.nl www.studioDAT.nl
Projectnummer 2115	Formaat A3 [420x297mm]	
Datum 25.10.2021		




Maten dienen in het werk te worden gecontroleerd

Project Aanvraag watervergunning	Tekening ST-02 Onderwerp Nieuwe toestand	Locatie Gageldijk 4D 3566ME Utrecht
Opdrachtgever Dhr. en Mevr. Nieuwkerk		
Projectnummer 2115	Schaal 1:500	StudioDAT Mathenesserdijk 412H 3026 GV Rotterdam info@studioDAT.nl www.studioDAT.nl
Datum 25.10.2021	Formaat A3 [420x297mm]	

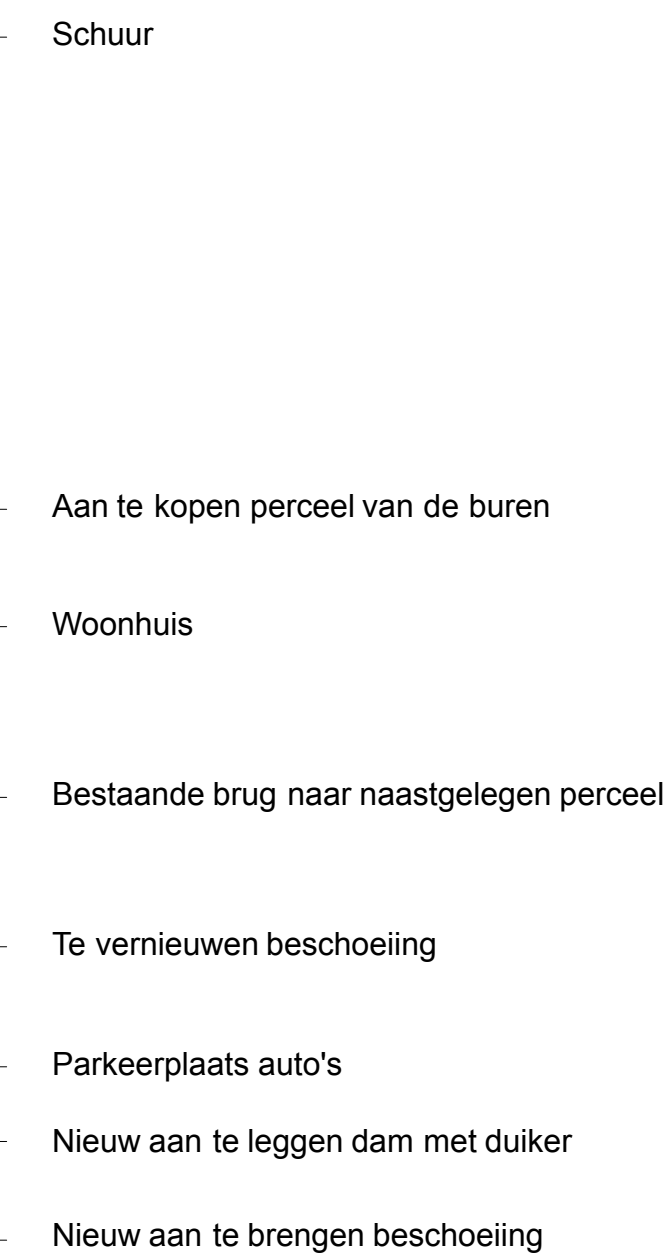

Project Aanvraag watervergunning	Tekening ST-03	Locatie Gageldijk 4D 3566ME Utrecht
Opdrachtgever Dhr. en Mevr. Nieuwkerk	Onderwerp Nieuwe toestand Kavel	
Projectnummer 2115	Schaal 1:200	StudioDAT Mathenesserdijk 412H 3026 GV Rotterdam info@studioDAT.nl www.studioDAT.nl
Datum 25.10.2021	Formaat A3 [420x297mm]	

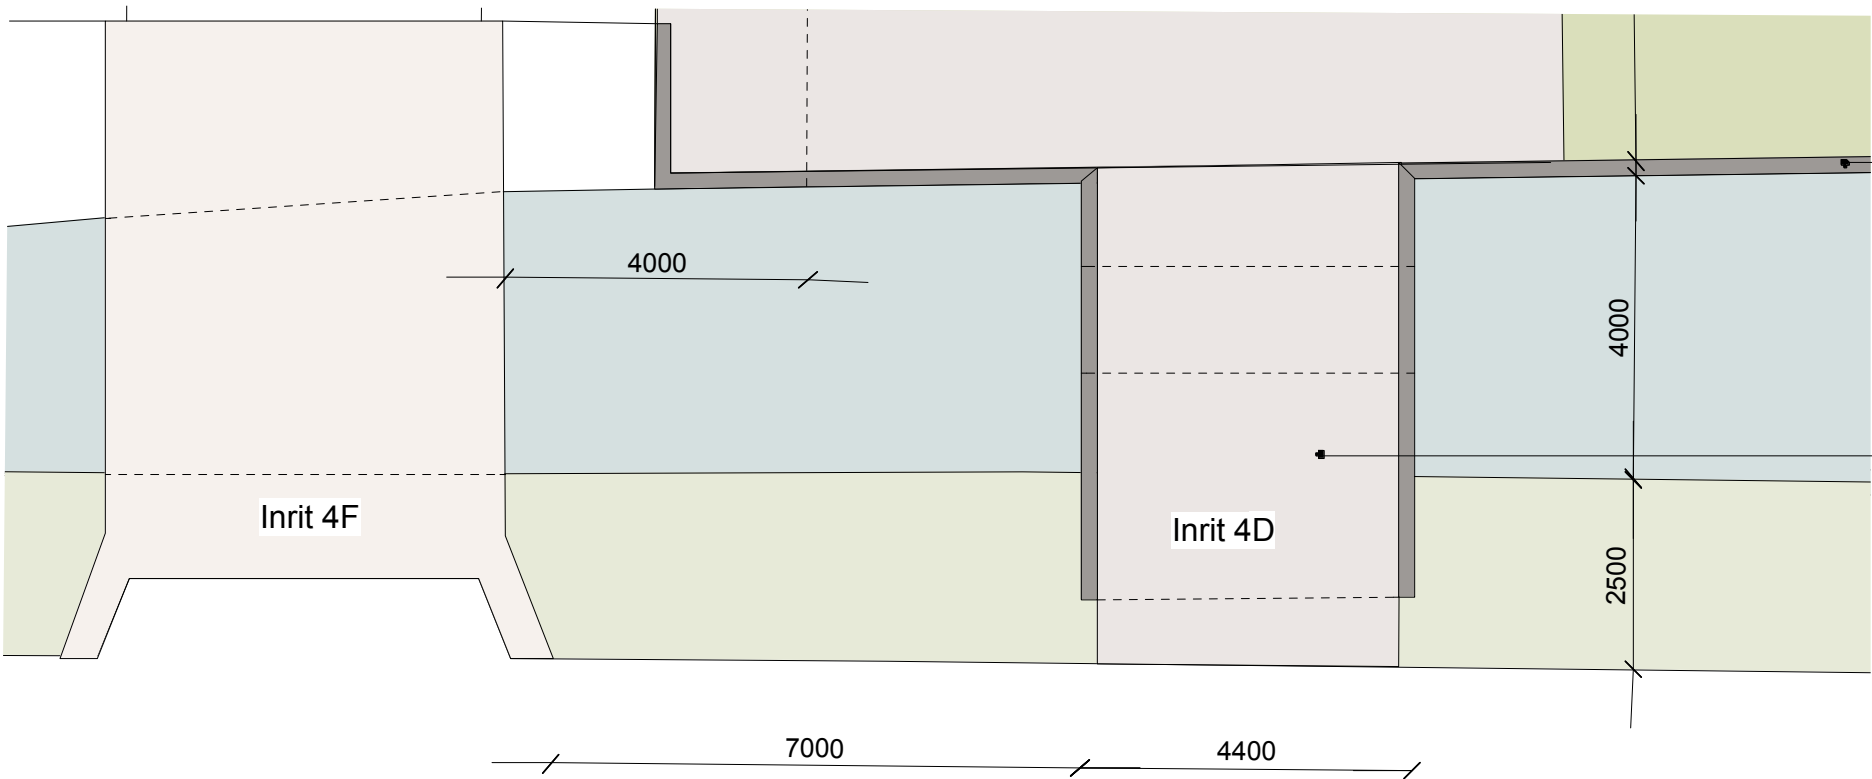


Nieuw aan te brengen beschoeiing

Uitvoering conform:
- UITVOERINGSREGELS BIJ DE KEUR
HOOGHEEMRAADSCHAP DE STICHTSE RIJNLANDEN 2018,
hoofdstuk 7

Nieuw aan te leggen dam met duiker
oppervlakte boven water: 16,4 m²

Uivoering conform:
- Beleidsregels bij de Keur Hoogheemraadschap De Stichtse
Rijnlanden 2018, hoofdstuk 4

Plattegrond

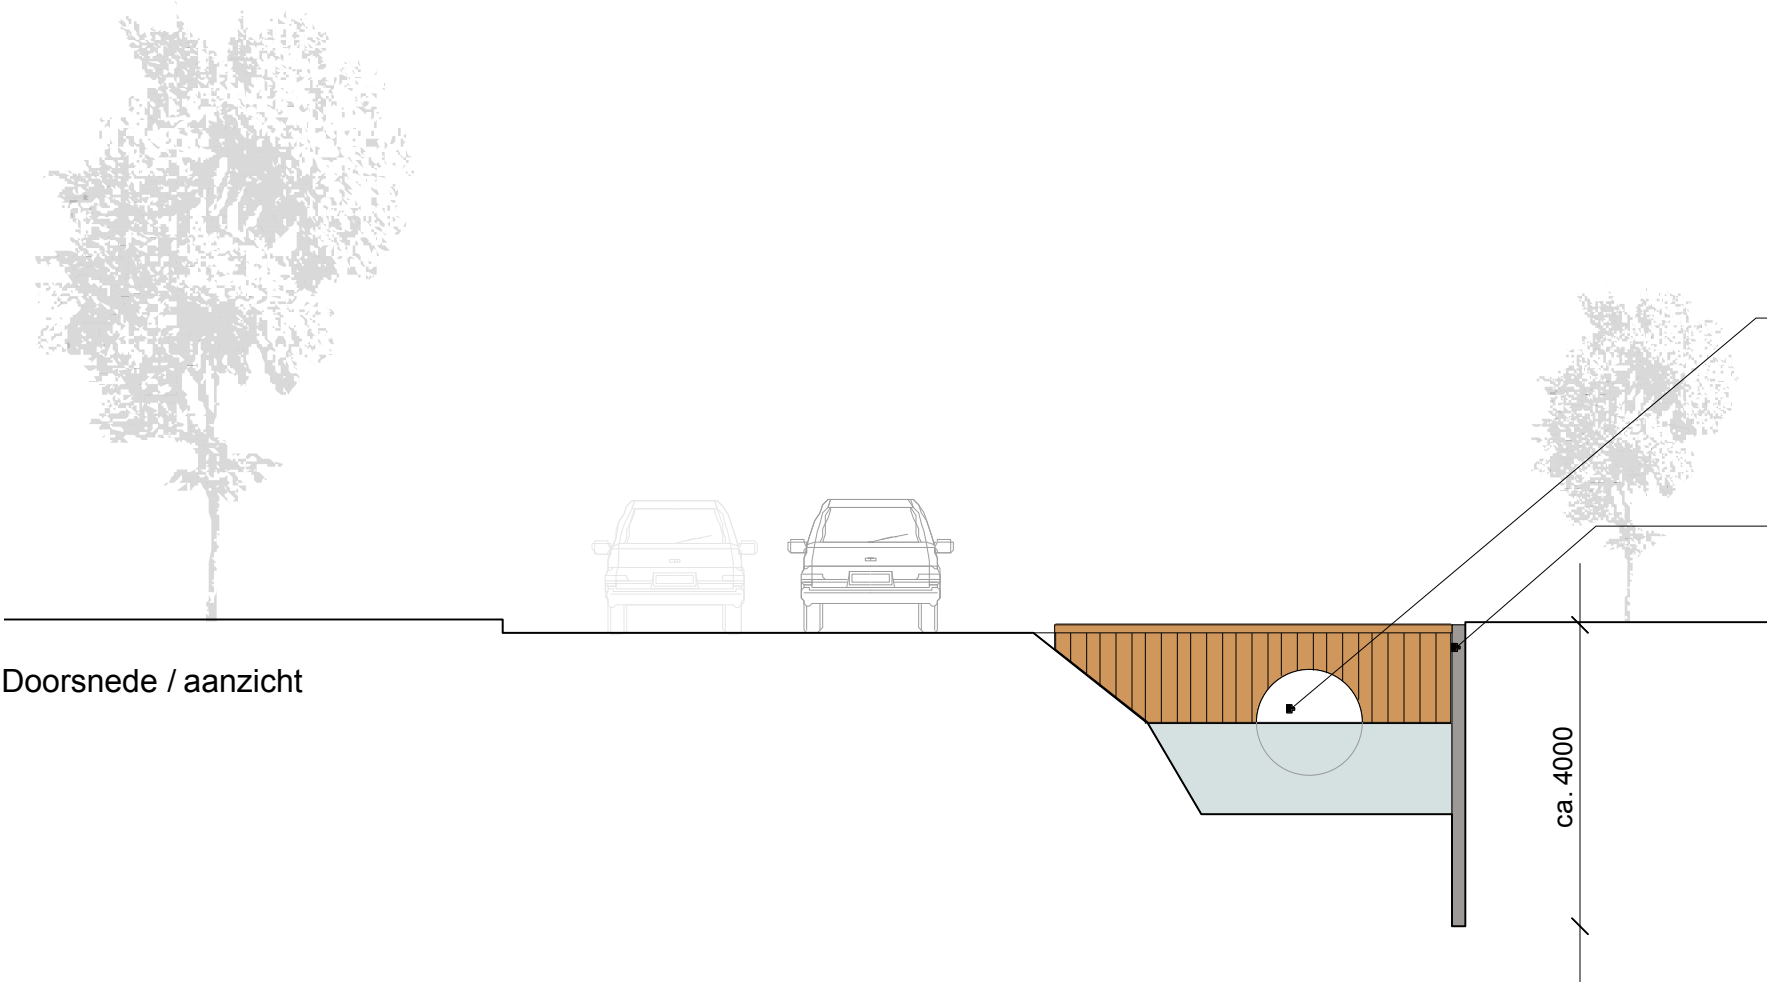

Duiker diameter rond 1,4 meter
- buis loopt door tot buiten de beschoeiing
- dichte aansluiting op beschoeiing

Nieuw aan te brengen beschoeiing
- grondricht
- lengte hardhouten planken in het werk bepalen

Doorsnede / aanzicht

Maten dienen in het werk te worden gecontroleerd

Project Aanvraag watervergunning	Tekening ST-04 Onderwerp Nieuwe toestand Brug met dam	Locatie Gageldijk 4D 3566ME Utrecht
Opdrachtgever Dhr. en Mevr. Nieuwkerk	Schaal 1:100	StudioDAT Mathenesserdijk 412H 3026 GV Rotterdam info@studioDAT.nl www.studioDAT.nl
Projectnummer 2115	Formaat A3 [420x297mm]	
Datum 25.10.2021		



Zicht vanaf huidige brug



Sloot met woonhuis



Voortuin aan de Gageldijk

Maten dienen in het werk te worden gecontroleerd

Project Aanvraag watervergunning	Tekening ST-05 Onderwerp Bestaande toestand Foto's	Locatie Gageldijk 4D 3566ME Utrecht
Opdrachtgever Dhr. en Mevr. Nieuwkerk	Schaal -	StudioDAT Mathenesserdijk 412H 3026 GV Rotterdam info@studioDAT.nl www.studioDAT.nl
Projectnummer 2115	Formaat A3 [420x297mm]	
Datum 25.10.2021		

