


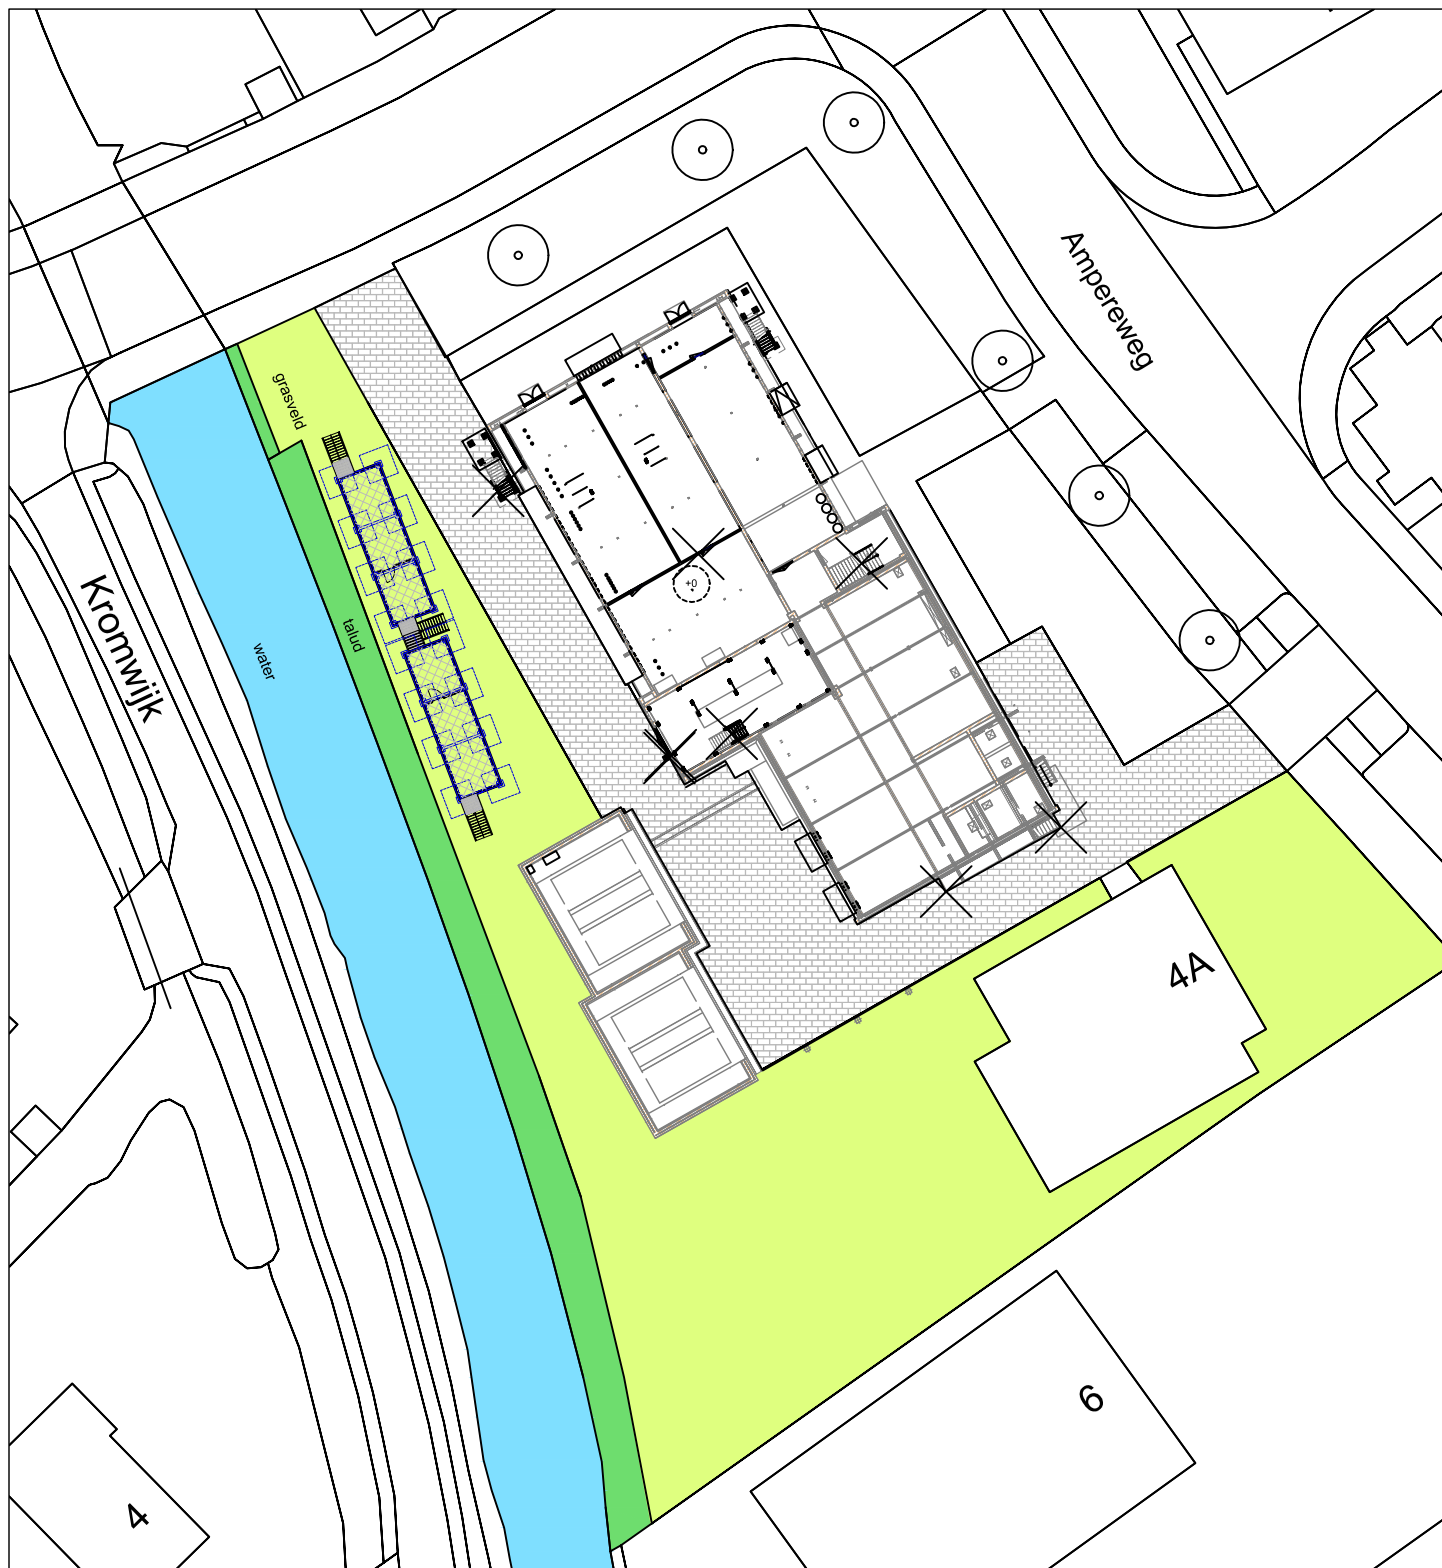

STEDIN.NET

VOOR DE NIEUWE
ENERGIEGENERATIE

Onderwerp: **Situatietekening tbv
opstelling projectcontainers**

Project: Station Woerden

Opdrachtgever: Stedin

Architect: - - - - -

Wijz. E.

Wijz. D.

Wijz. C.

Wijz. B.

Wijz. A.


Formaat: A3

Schaal: 1 : 500

Datum: 30-06-2021

Werkno:

Blad: S-01

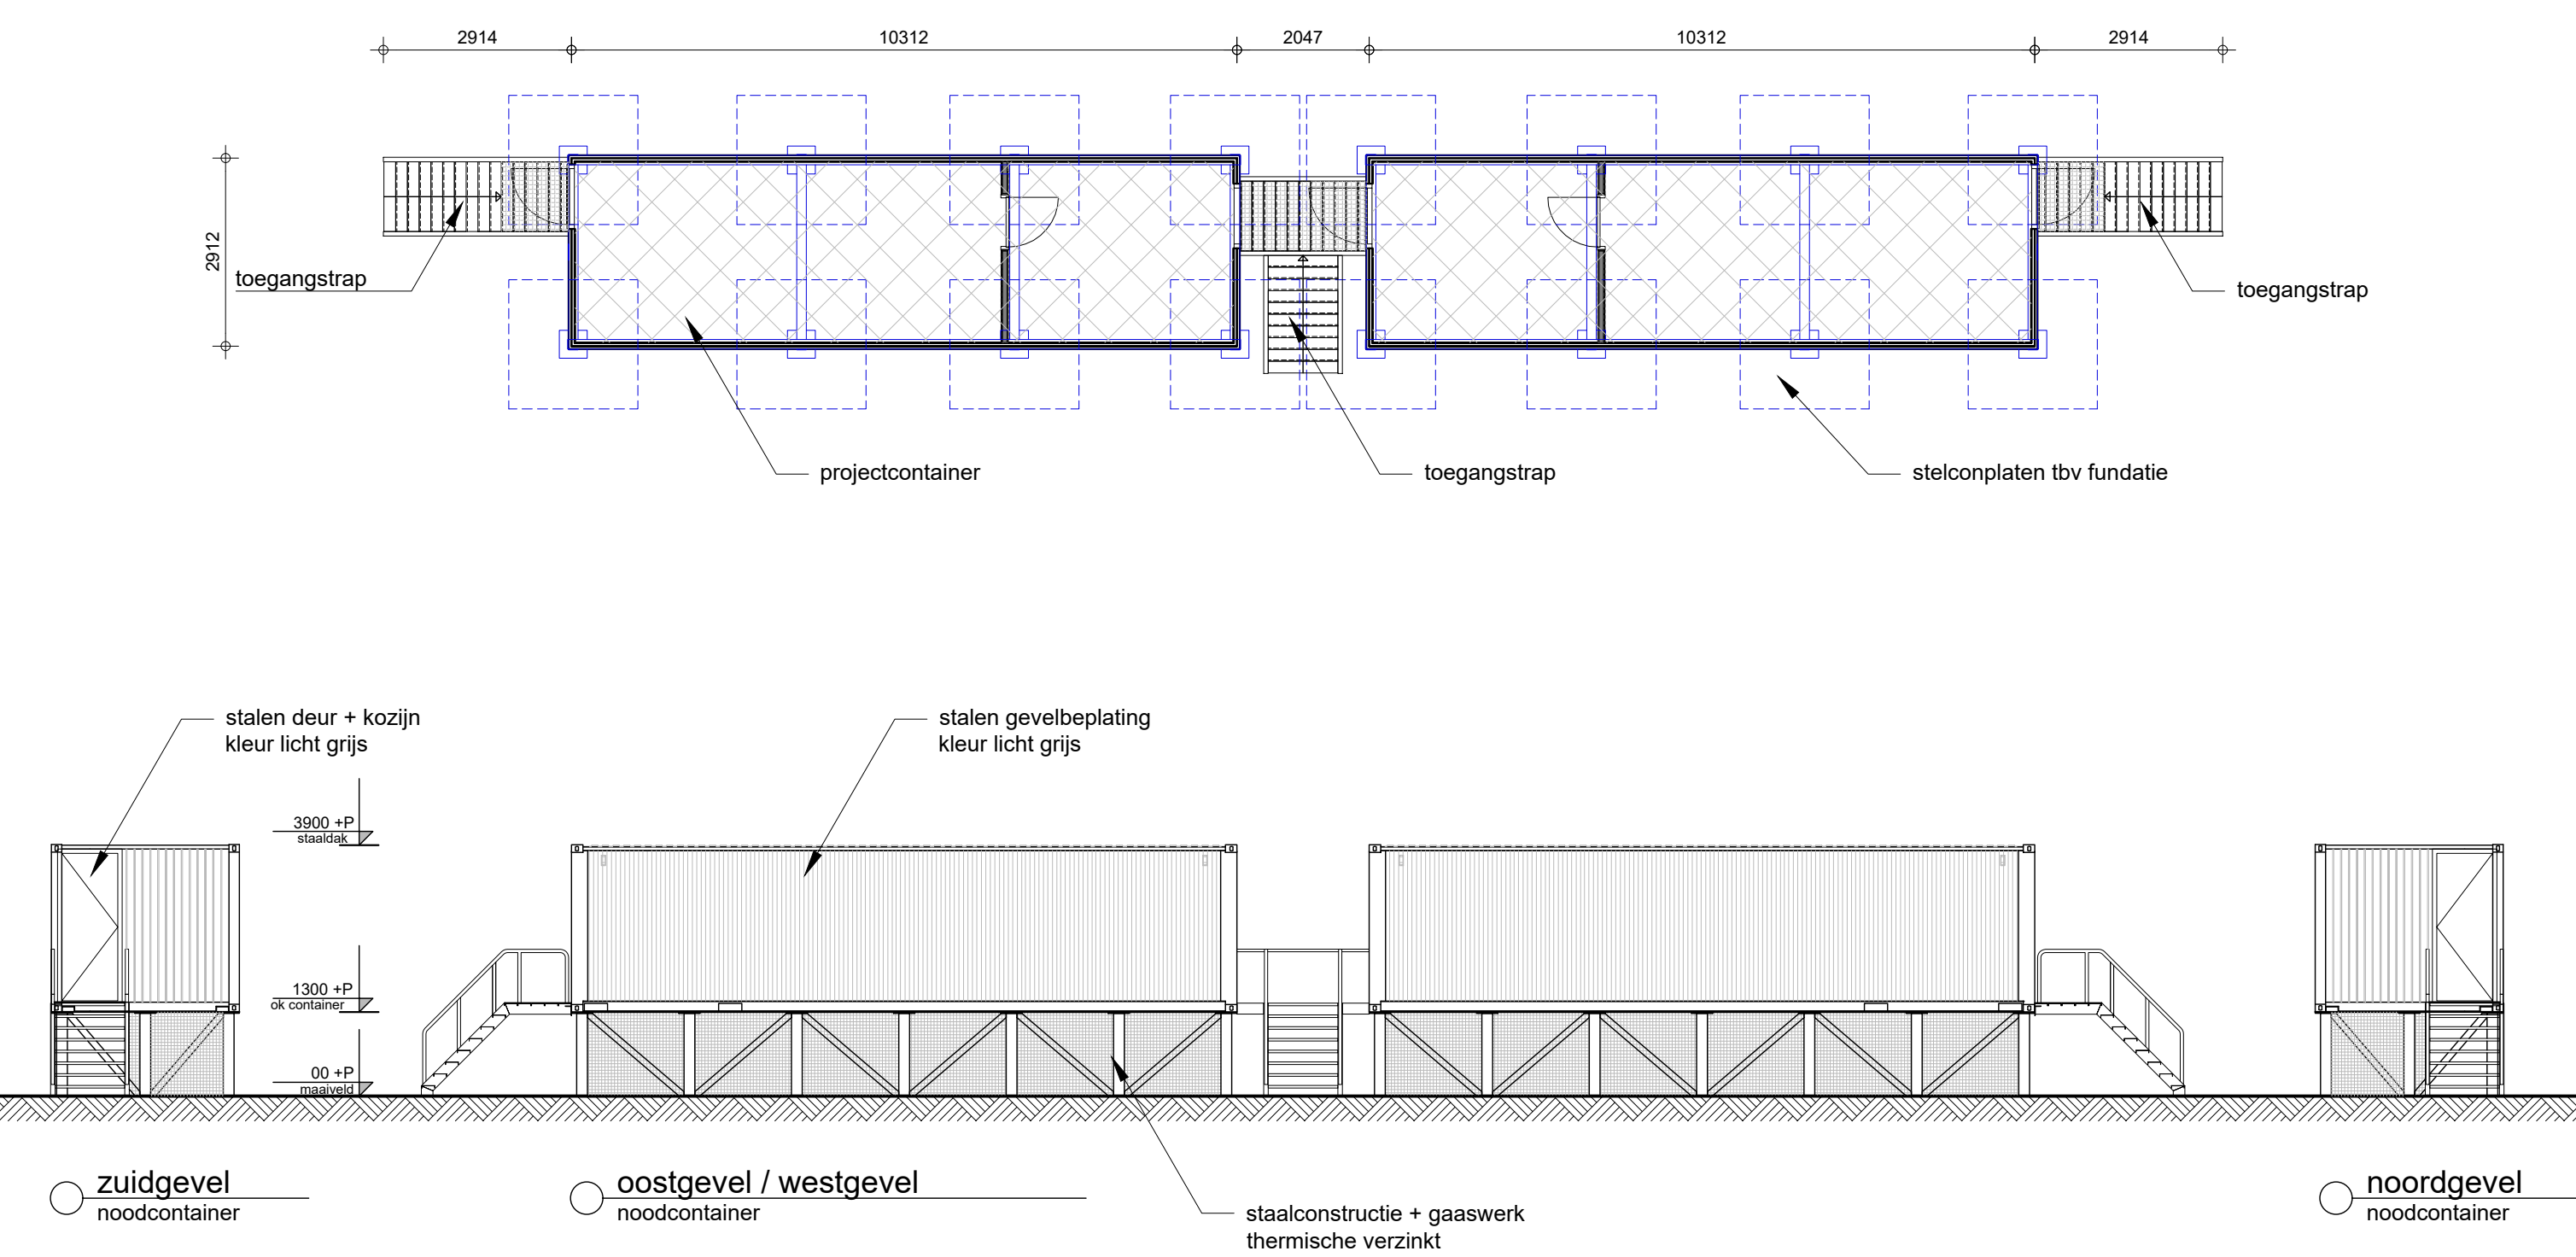

Onderwerp: plattegrond en gevels
projectcontainers
Project: Station Woerden
Opdrachtgever: Stedin
Architect: - - - - -

Wijz. E.
Wijz. D.
Wijz. C.
Wijz. B.
Wijz. A.
Formaat: A3
Schaal: 1 : 100
Datum: 30-06-2021
Werkno:
Blad: BA-10