


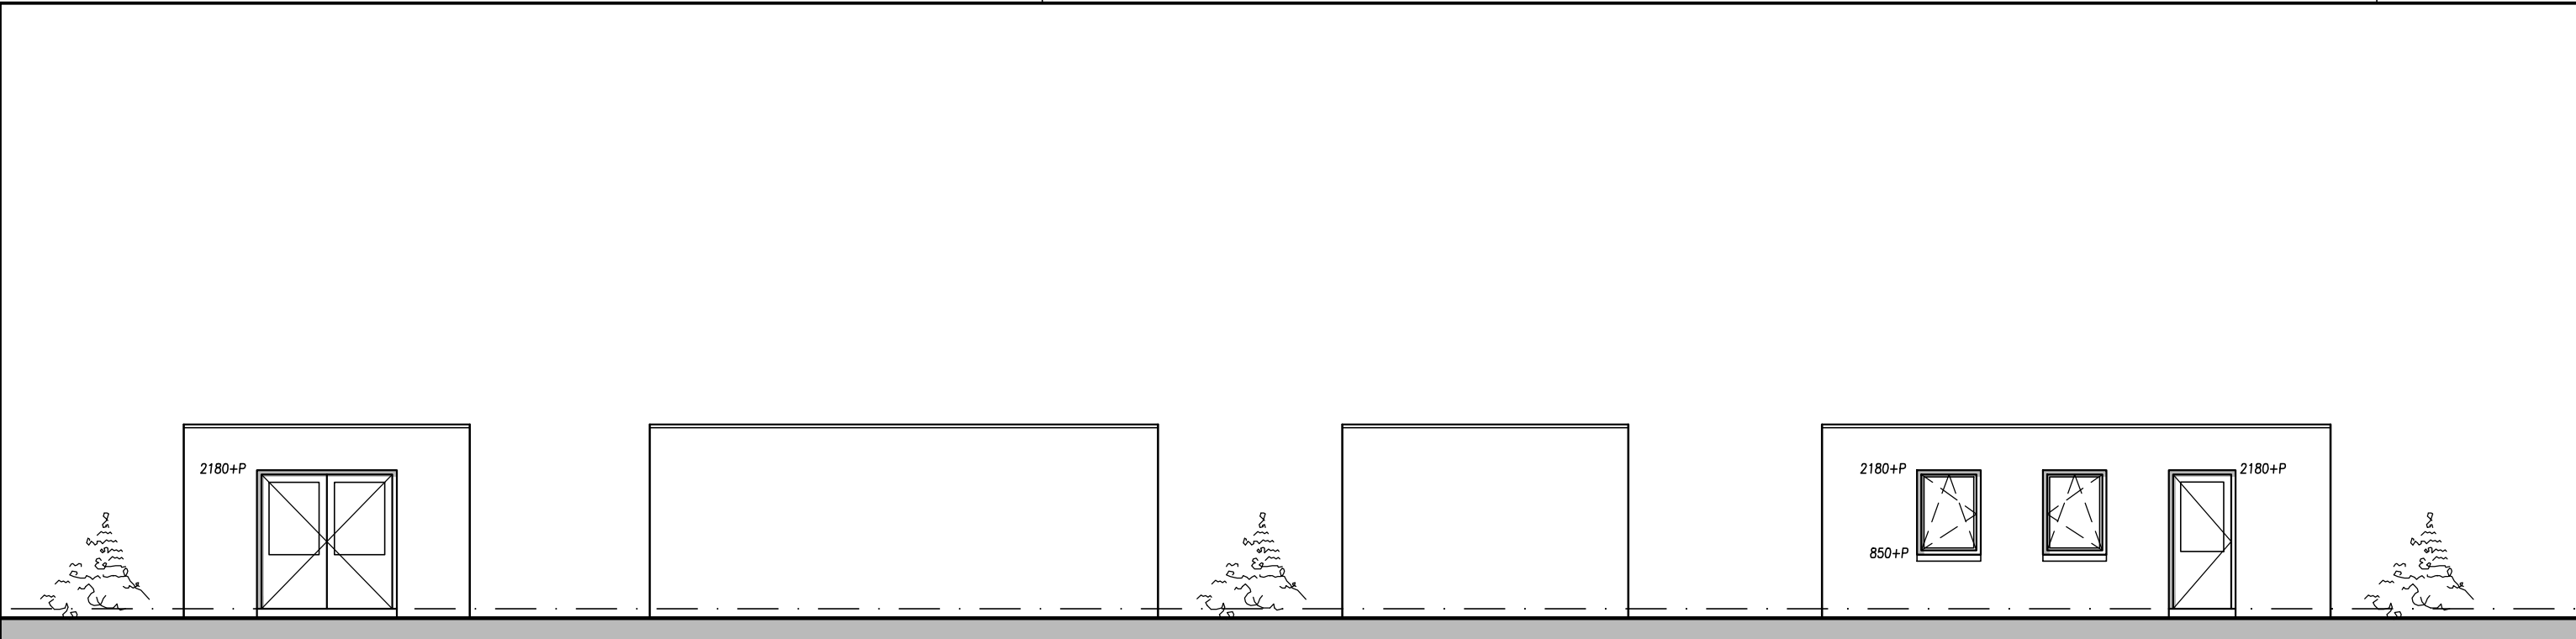


VOORGEVEL

RECHTER ZIJGEVEL

ACHTERGEVEL


LINKER ZIJGEVEL

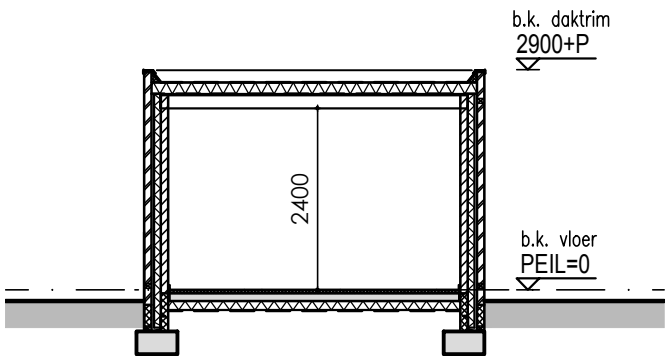

DOORSNEDE

MATERIALEN EN KLEUREN

- BUITENGEVELS : BAKSTEEN WIT GESCHILDERD
- VOEGWERK: CEMENT WIT GESCHILDERD
- BUITENKOZIJNEN : KUNSTSTOF KLEUR ANTRACIET
- BUITENRAMEN : KUNSTSTOF KLEUR ANTRACIET
- BUITENDEUREN : KUNSTSTOF KLEUR ANTRACIET
- DAKBEDEKKING : APP-DAKBEDEKKING KLEUR ZWART

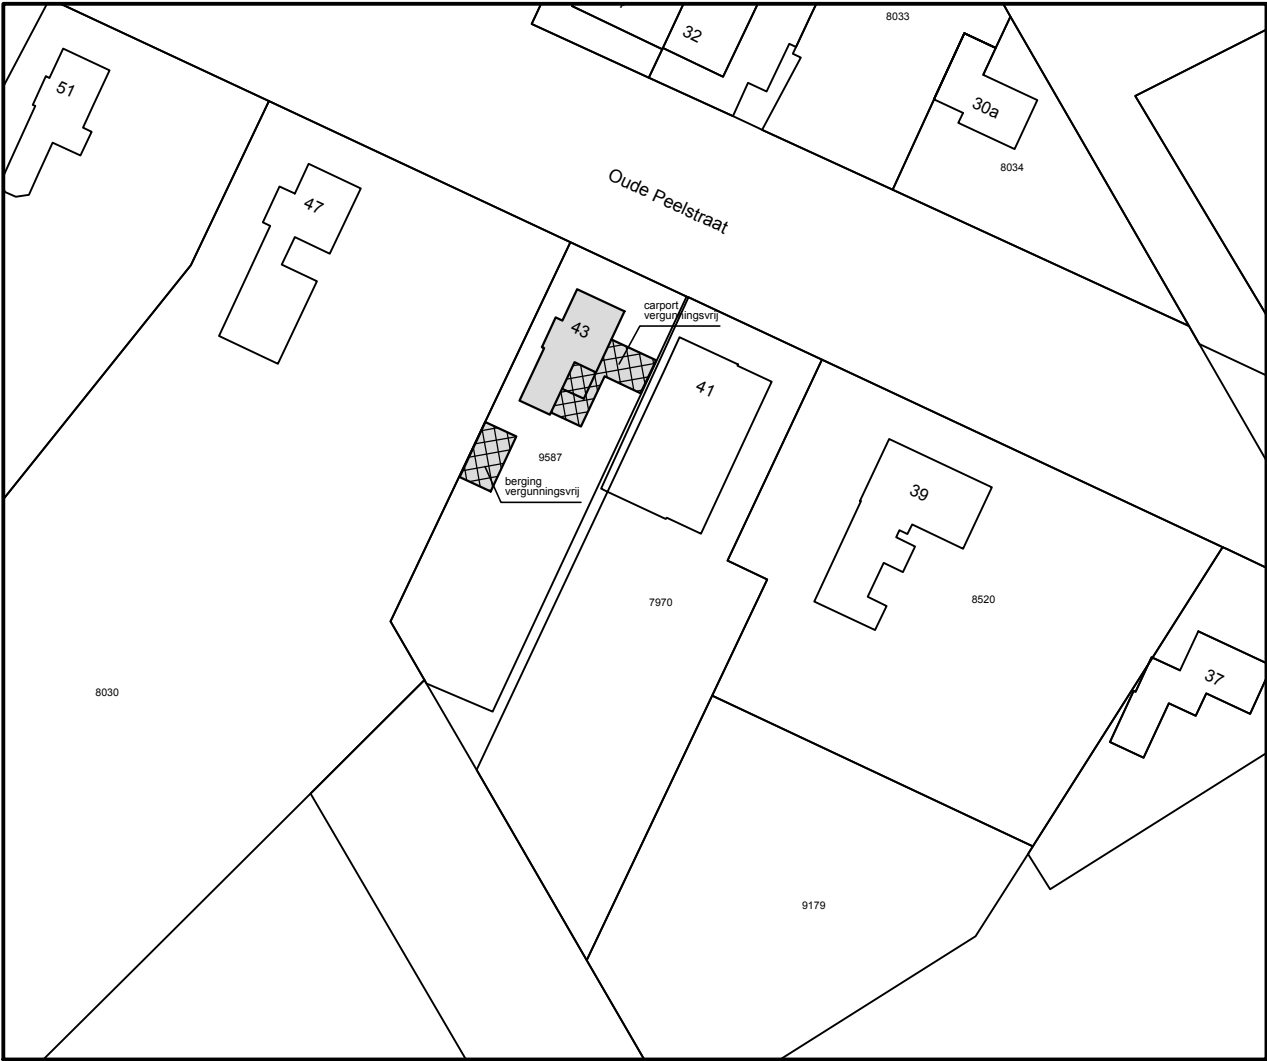

SITUATIE 1:1000

GEMEENTE DEURNE
SECTIE H NR. 9587

NORMEN EN VOORSCHRIFTEN

Het bouwen zal geschieden overeenkomstig de eisen van het bouwbesluit

- Als voor de constructie wordt uitgegaan van NEN 6700, wordt het niet overschrijden van de uiterste grenstoestand bepaald conform NEN 3859
- Geluidwerende uitwendige scheidingsconstructie buitenwanden, dak en binnenwanden grenzend aan een verblijfsgebied min. 20 dbA, volgens art. 3.2 BB
- Water-, verwarmings-, mechnische ventilatie , electra t.b.v. van verlichting en apparatuur, en aarding te leveren en aan te brengen vlgs tekeningen en leidingschema's van desbetreffende installateurs cq aannemer (inclusief alle benodigde bouwkundige voorzieningen)
- Definitieve ventilatieberekening vlgs opgave installateur
- Max. luchtsnelheid verblijfsruimte niet hoger dan 0,2 m2/s conform NEN 2686
- Aansluitpunten electra conform NEN 1010, voorschriften VEEN en art. 6.8 BB
- Waterinstallatie dient te voldoen aan NEN 1006
- Aansluitpunten koud en warmwater conform voorschriften Vewin en art. 6.12 6.13 BB
- Dakdoorvoeren cq rookgasafvoeren en springen vlgs opgave installateurs en conform geldende voorschriften
- Hwa's en riolering, diameters, leidingverloop binnen- en buitenriolering vlgs tekening intallateur en vlgs NEN 3215 (gescheiden rioolsysteem)
- Voor kozijnen op de begane grond en vanaf het plat dak toegankelijk geldt voor het hang- en sluitwerk, inbraakwerendheidsklasse: 2 NEN 5096
- Waterdichtheid constructies binnen en buiten vlgs NEN 2778
- Bescherming tegen ratten en muizen:
er mogen geen openingen in een uitwendige scheidingsconstructie aanwezig zijn die breder zijn dan 10 mm (m.u.v. lucht/rookgas afvoeren)
- Alle glas uit te voeren als dubbele isolerende beglazing HR++ met een U waarde van 1,1 W/m2.K

NEN 1010	Electrische installatie
NEN 1068	Thermische isolatie
NEN 1087	Ventilatie
NEN 2057	Daglicht
NEN 2757	Toevoer/afvoer van lucht/rook
NEN 2778/NPR 2652	Vochtwering
NEN 3028	Warmwatervoorziening
NEN 3215	Riolering
NEN 3509	Trappen
NEN 3569	(Veiligheids-) beglazing
NEN 5077/NPR 5072	Geluidwering
NEN 6068-6082	Brandveiligheid
NEN 6702, 6707, NPR 6708	Dakbedekking

	baksteen metselwerk (1:100)
	baksteen metselwerk (1:10)
	betonsteen
	porisosteën o.g.
	gewapend beton (i.h.w.)
	gewapend beton (prefab)
	ongewapend beton

BETON-, STAAL- EN HOUTCONSTRUCTIES
VLGS. OPGAVE CONSTRUCTEUR

ALLE MATEN IN HET WERK TE CONTROLEREN!

PROJECT : Nieuwbouw berging Oude Peelstraat 43, 5759 PB Helenaveen			PROJ: 2021.07.02
OPDRACHTGEVER :			BLAD:
ONDERDEEL : Bestektekening: plattegronden, gevels, doorsnede			B.03
SCHAAL: 1:100	GETEKEND: 09-09-2021	GEWIJZIGD :	