


VOORGEVEL



RECHTER ZIJGEVEL

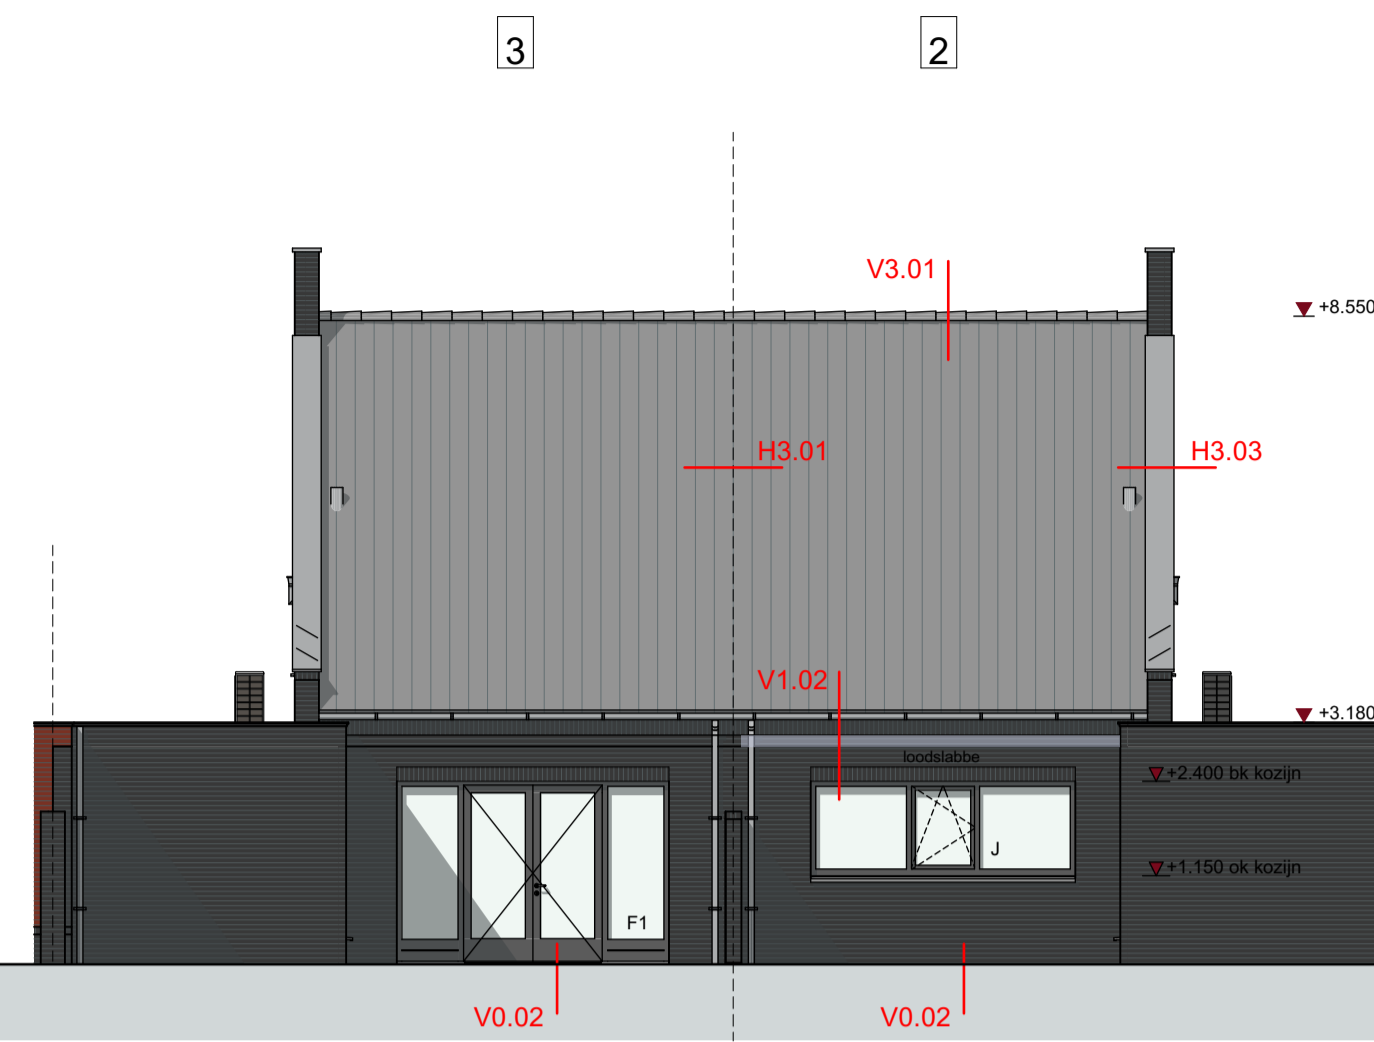

ACHTERGEVEL




LINKER ZIJGEVEL

RENVOOI BOUWBESLUIT


- gebruiksfunctie
- gebruiksfunctie + verblijfsgebied

RENVOOI BOUWKUNDIG


- metselwerk volgens materiaalstaat d=100mm.
- metselwerk volgens materiaalstaat d=100mm.
- kalkzandsteen lijfblokken d=100/120/150mm.
- gasbeton d=100mm.
- isolatie volgens EPC-berekening
- rookmelder NEN2555
- mechanische afvoer
- mechanische toevoer
- deurmaat
- opstelplaats wasmachine
- opstelplaats wasdroger
- wtw-unit
- binnenunit warmtepomp
- buitenunit warmtepomp

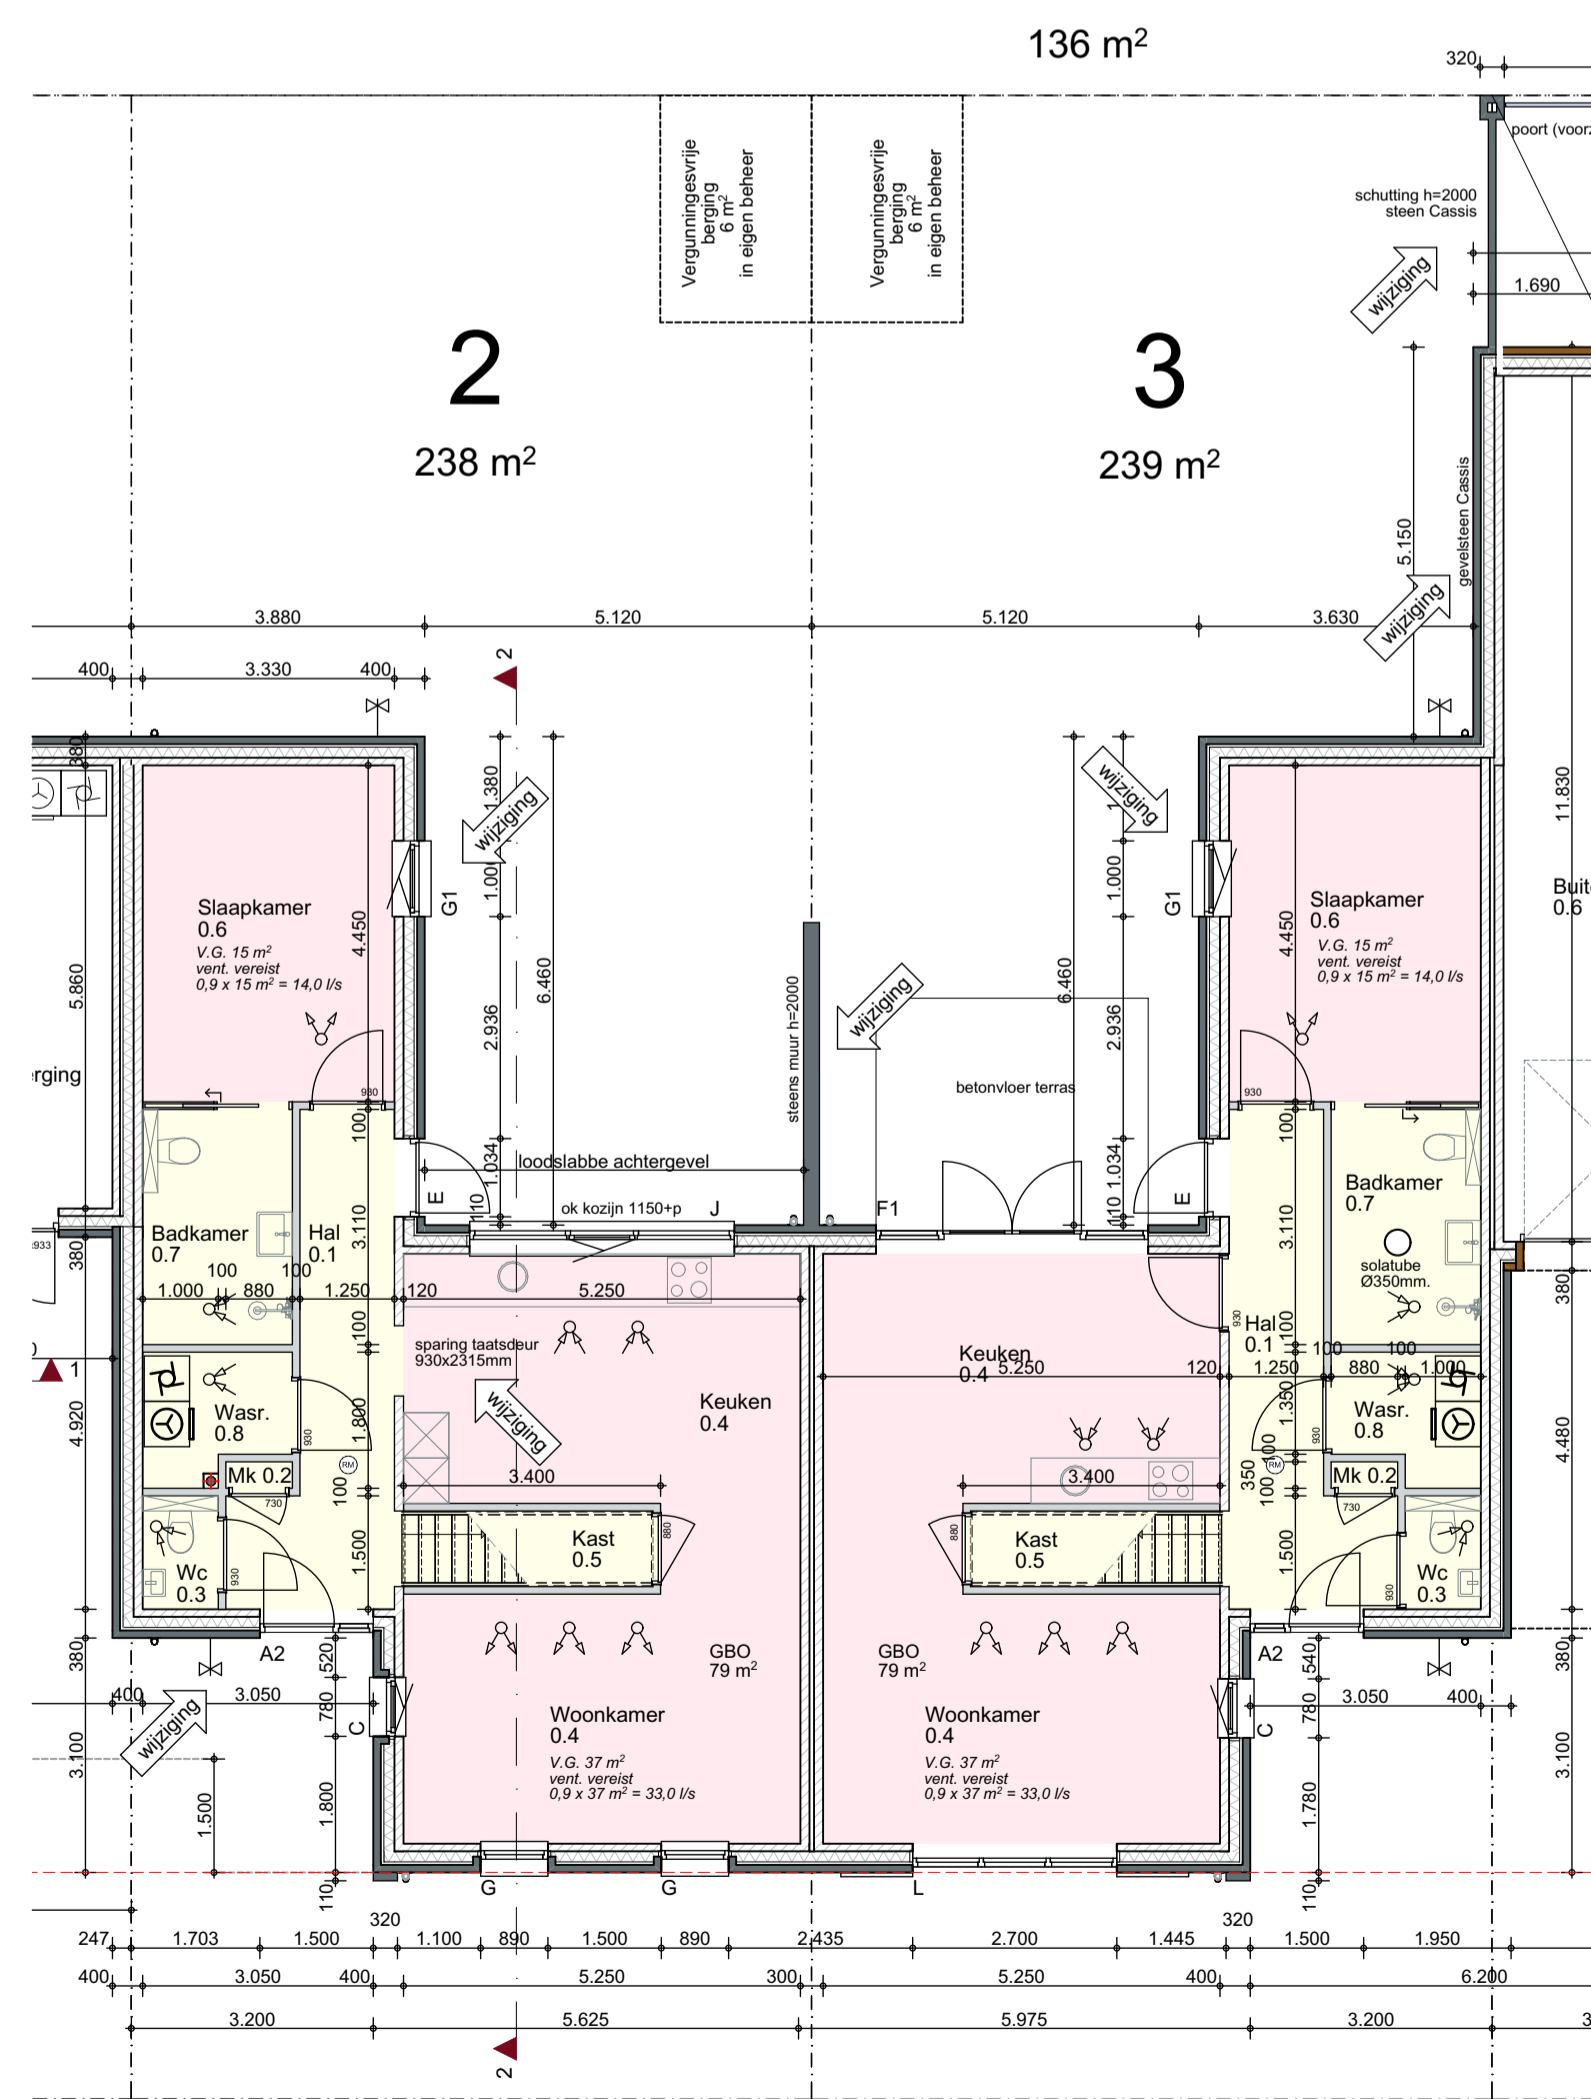


BEGANE GROND

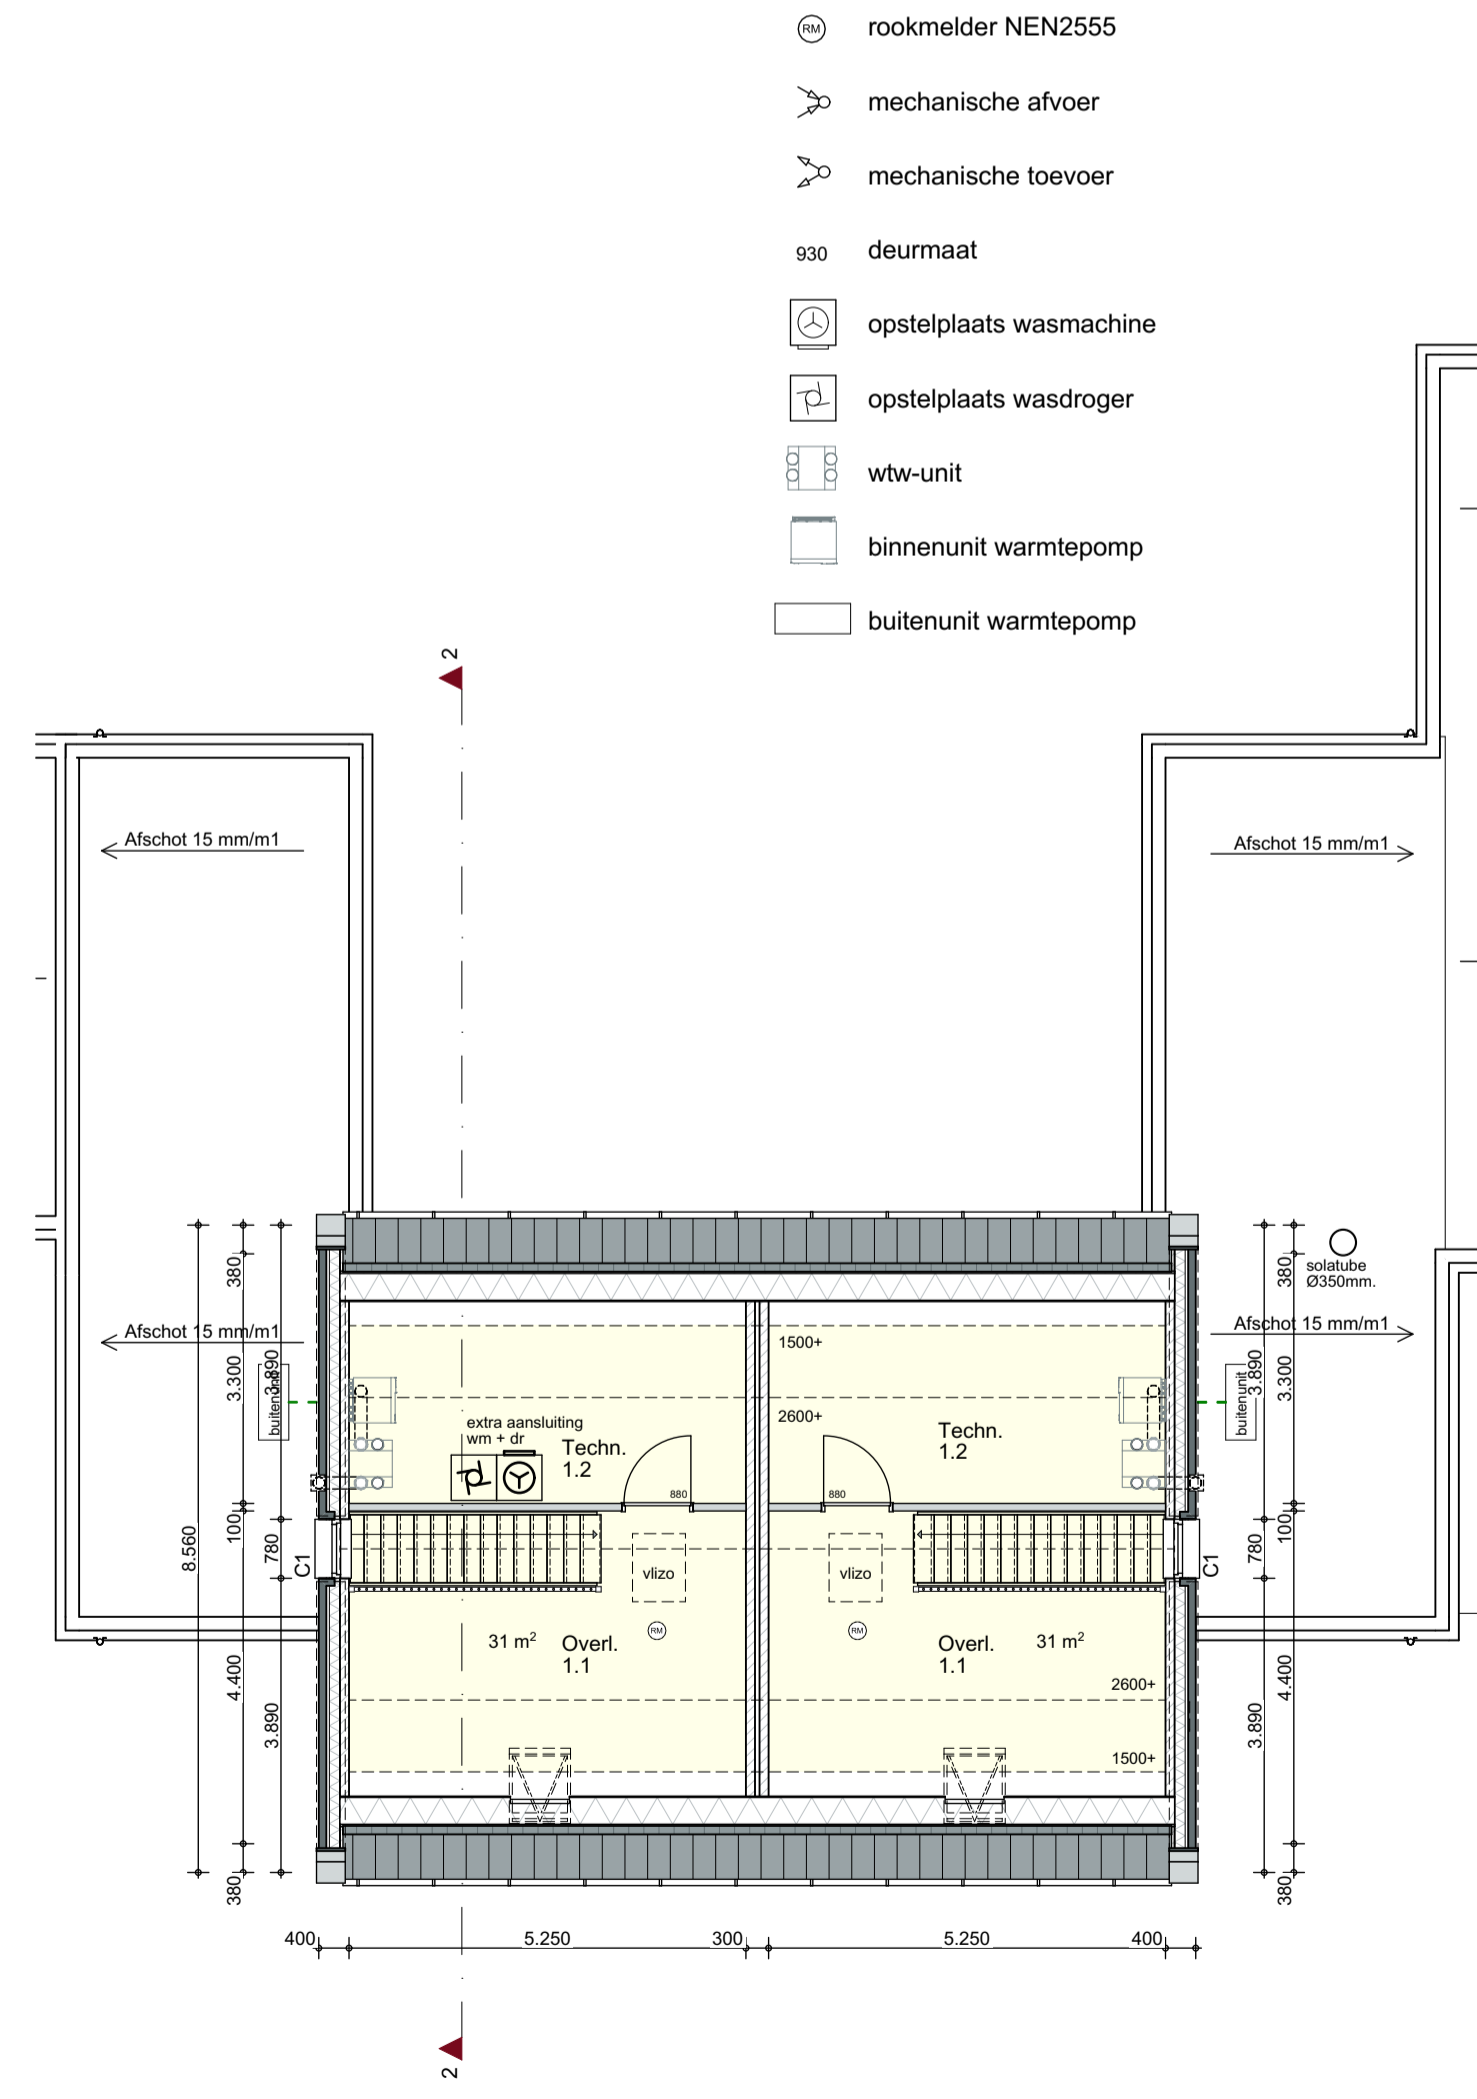

VERDIEPING

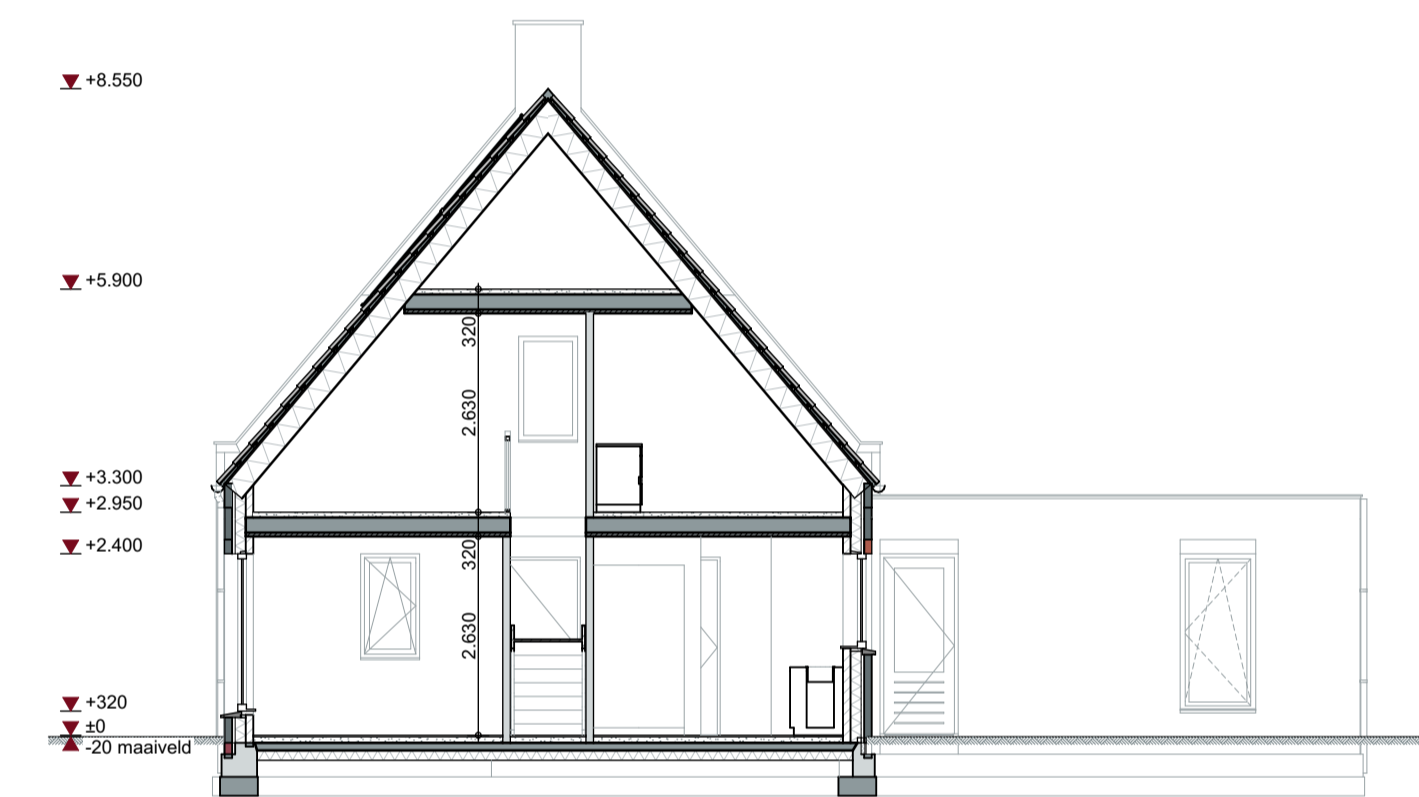

DOORSNEDE

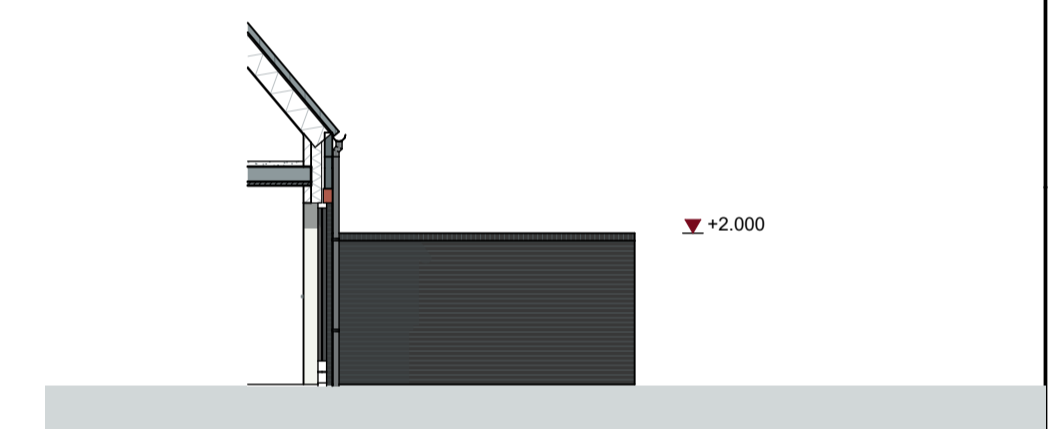

ERF-AFSCHIEDING K2-3

ALGEMEEN

Constructie volgens tekeningen en berekeningen constructeur.

Rc-waarden van de buitenschil volgens BENG-berekeningen.
U-waarden isolerende buitenbeglazing volgens BENG-berekeningen.
Luchtichtheid (infiltratie $Q_v,10$) volgens BENG-berekeningen.

Hoogteverschil met aansluitende terrein niet groter dan 0,02m.
Binnendeuren 2315mm hoog, dagmaat volgens plattegronden.

Trappen conform artikel 2.32 en 2.33 van het Bouwbesluit
(optrede maximaal 188mm en aanrede minimaal 220mm)
Vloerafscheiding conform artikel 2.16 en 2.17 van het Bouwbesluit.

Deuren, ramen en kozijnen die bereikbaar zijn overeenkomstig NEN 5087 moeten, bepaald overeenkomstig NEN 5096, voldoen aan weerstandsklasse 2 inbraakwerendheid (Politiekeurmerk Veilig Wonen)

Toilet betegelen tot min. 1,2m. boven de vloer
Badruimte betegelen tot plafond


Brandklasse (binnen- en buitenoppervlak) van een constructie onderdeel conform artikel 2.67 en 2.68 van het Bouwbesluit.

Uitwendige scheidingsconstructie heeft tot 0,6m. onder maaiveld geen openingen die breder zijn dan 0,01m.

Ventilatiesysteem volgens tekening en berekening installateur
Luchtvolumestroom van een gebruiksfunctie is niet groter dan 0,2 m³/s.

Alle hemelwaterafvoeren voorzien van bladafscheiders.

drinkwaterinstallaties	: NEN 1006	meterruimte woning	: NEN 2768
elektrische installaties	: NEN 1010	riolering	: NEN 3215
thermische isolatie	: NEN 1068	rookmelders	: NEN 2555

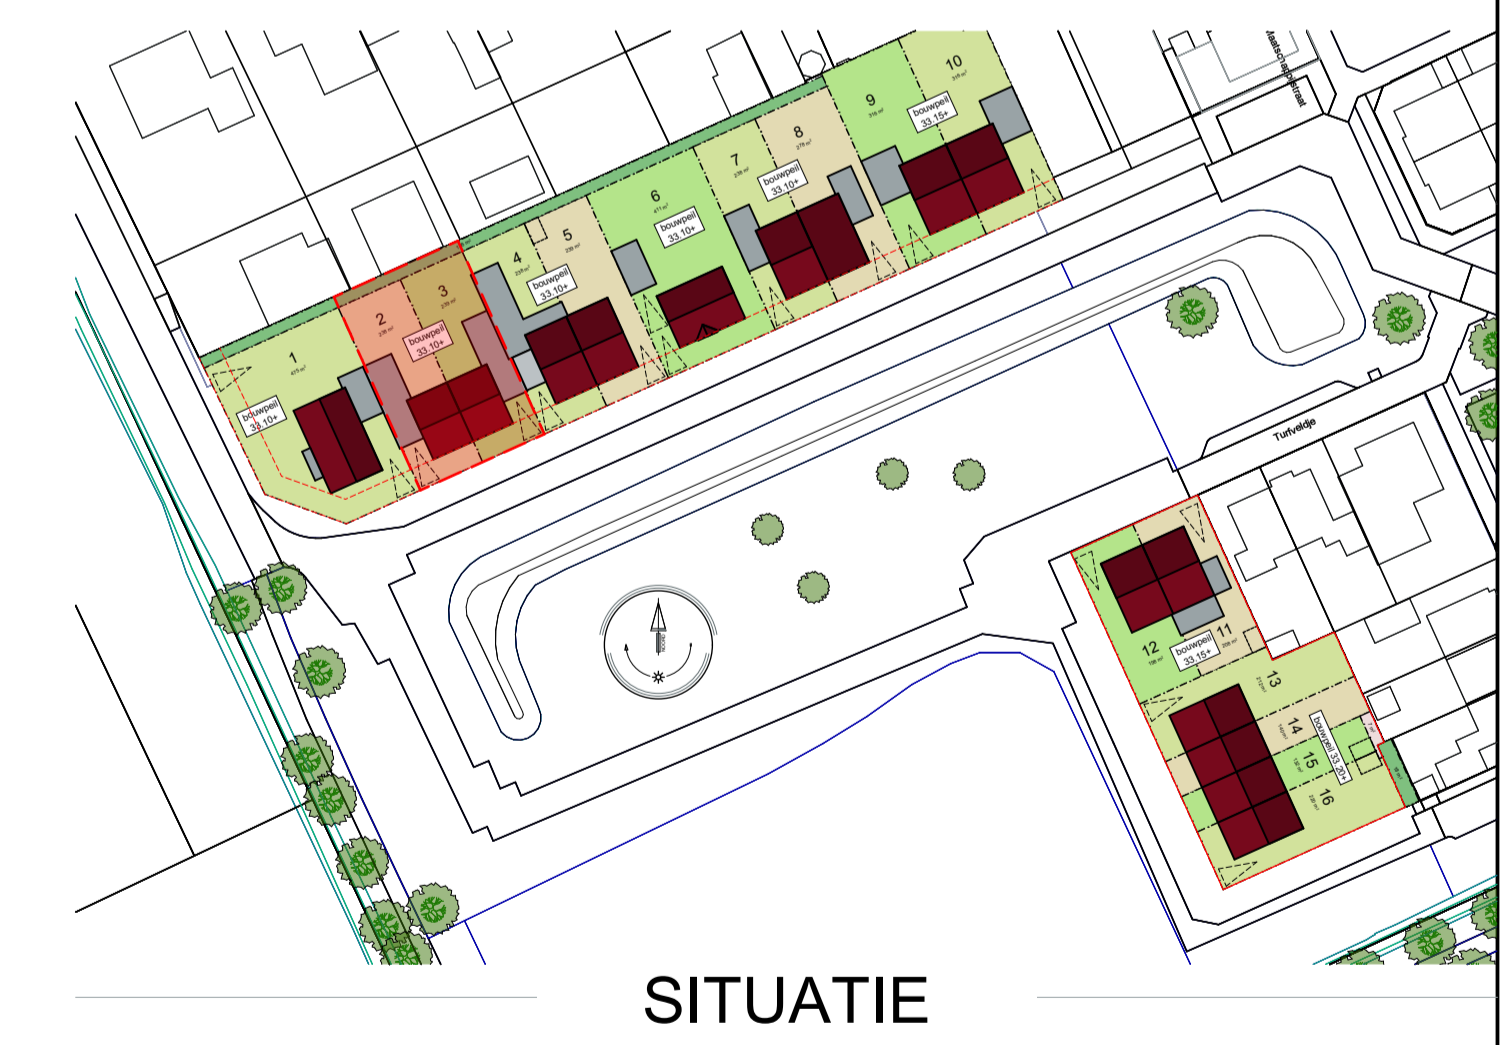

SITUATIE

keeris architecten
Dijk 14 5521 AX Eersel T: 0497-514480

SAMENBOUWEN.IN Kavel 2-3
Helenaveen

tekenaar: ir. WK werknummer: W20036 tekening: DO-04
schaal: 1:100 datum: 03-11-2021
www.keerisarchitecten.nl info@keerisarchitecten.nl