




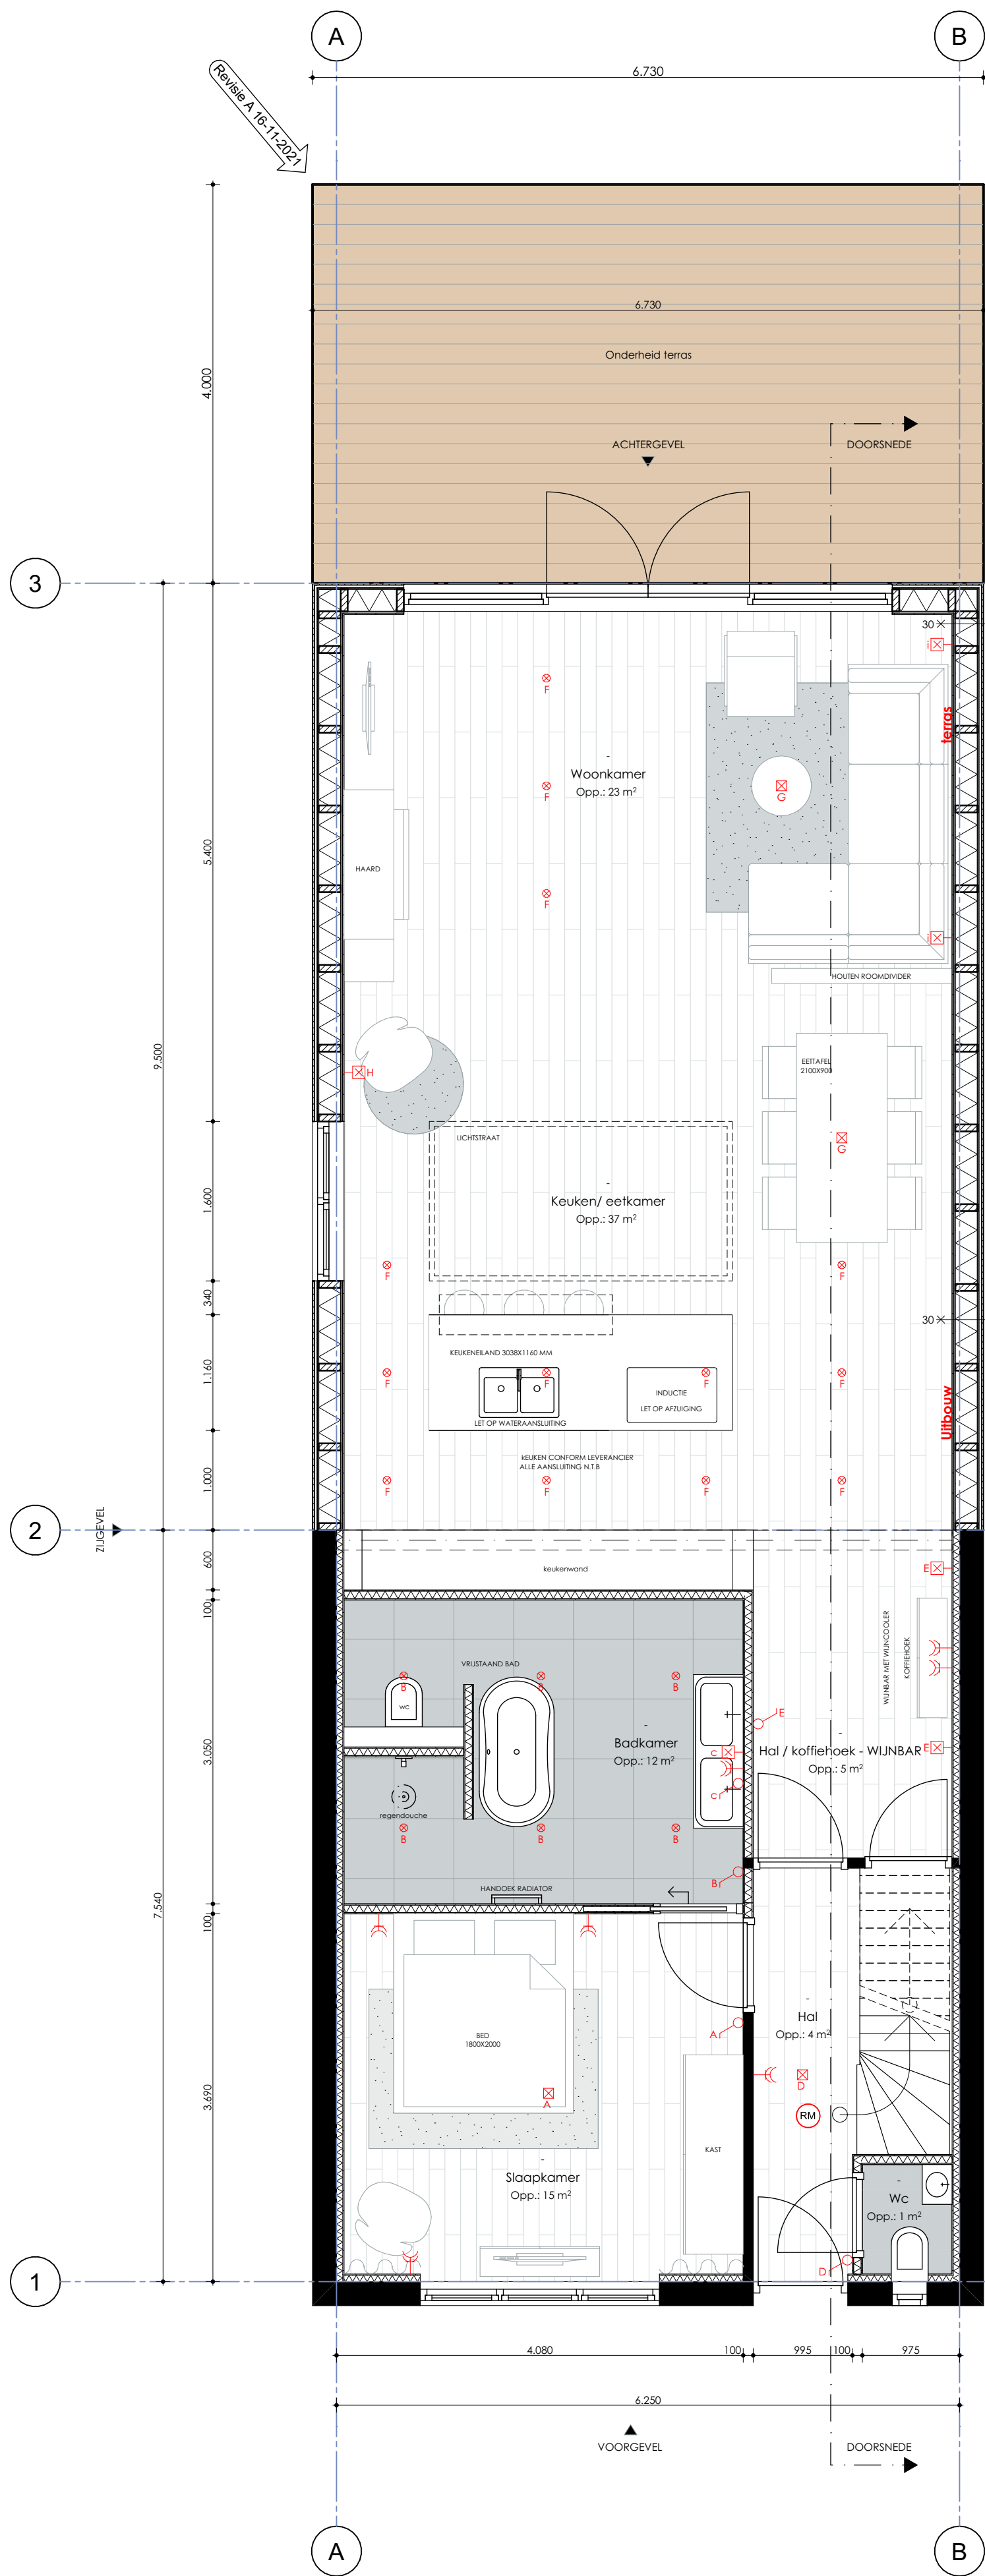

BEGANEGROND NIEUW

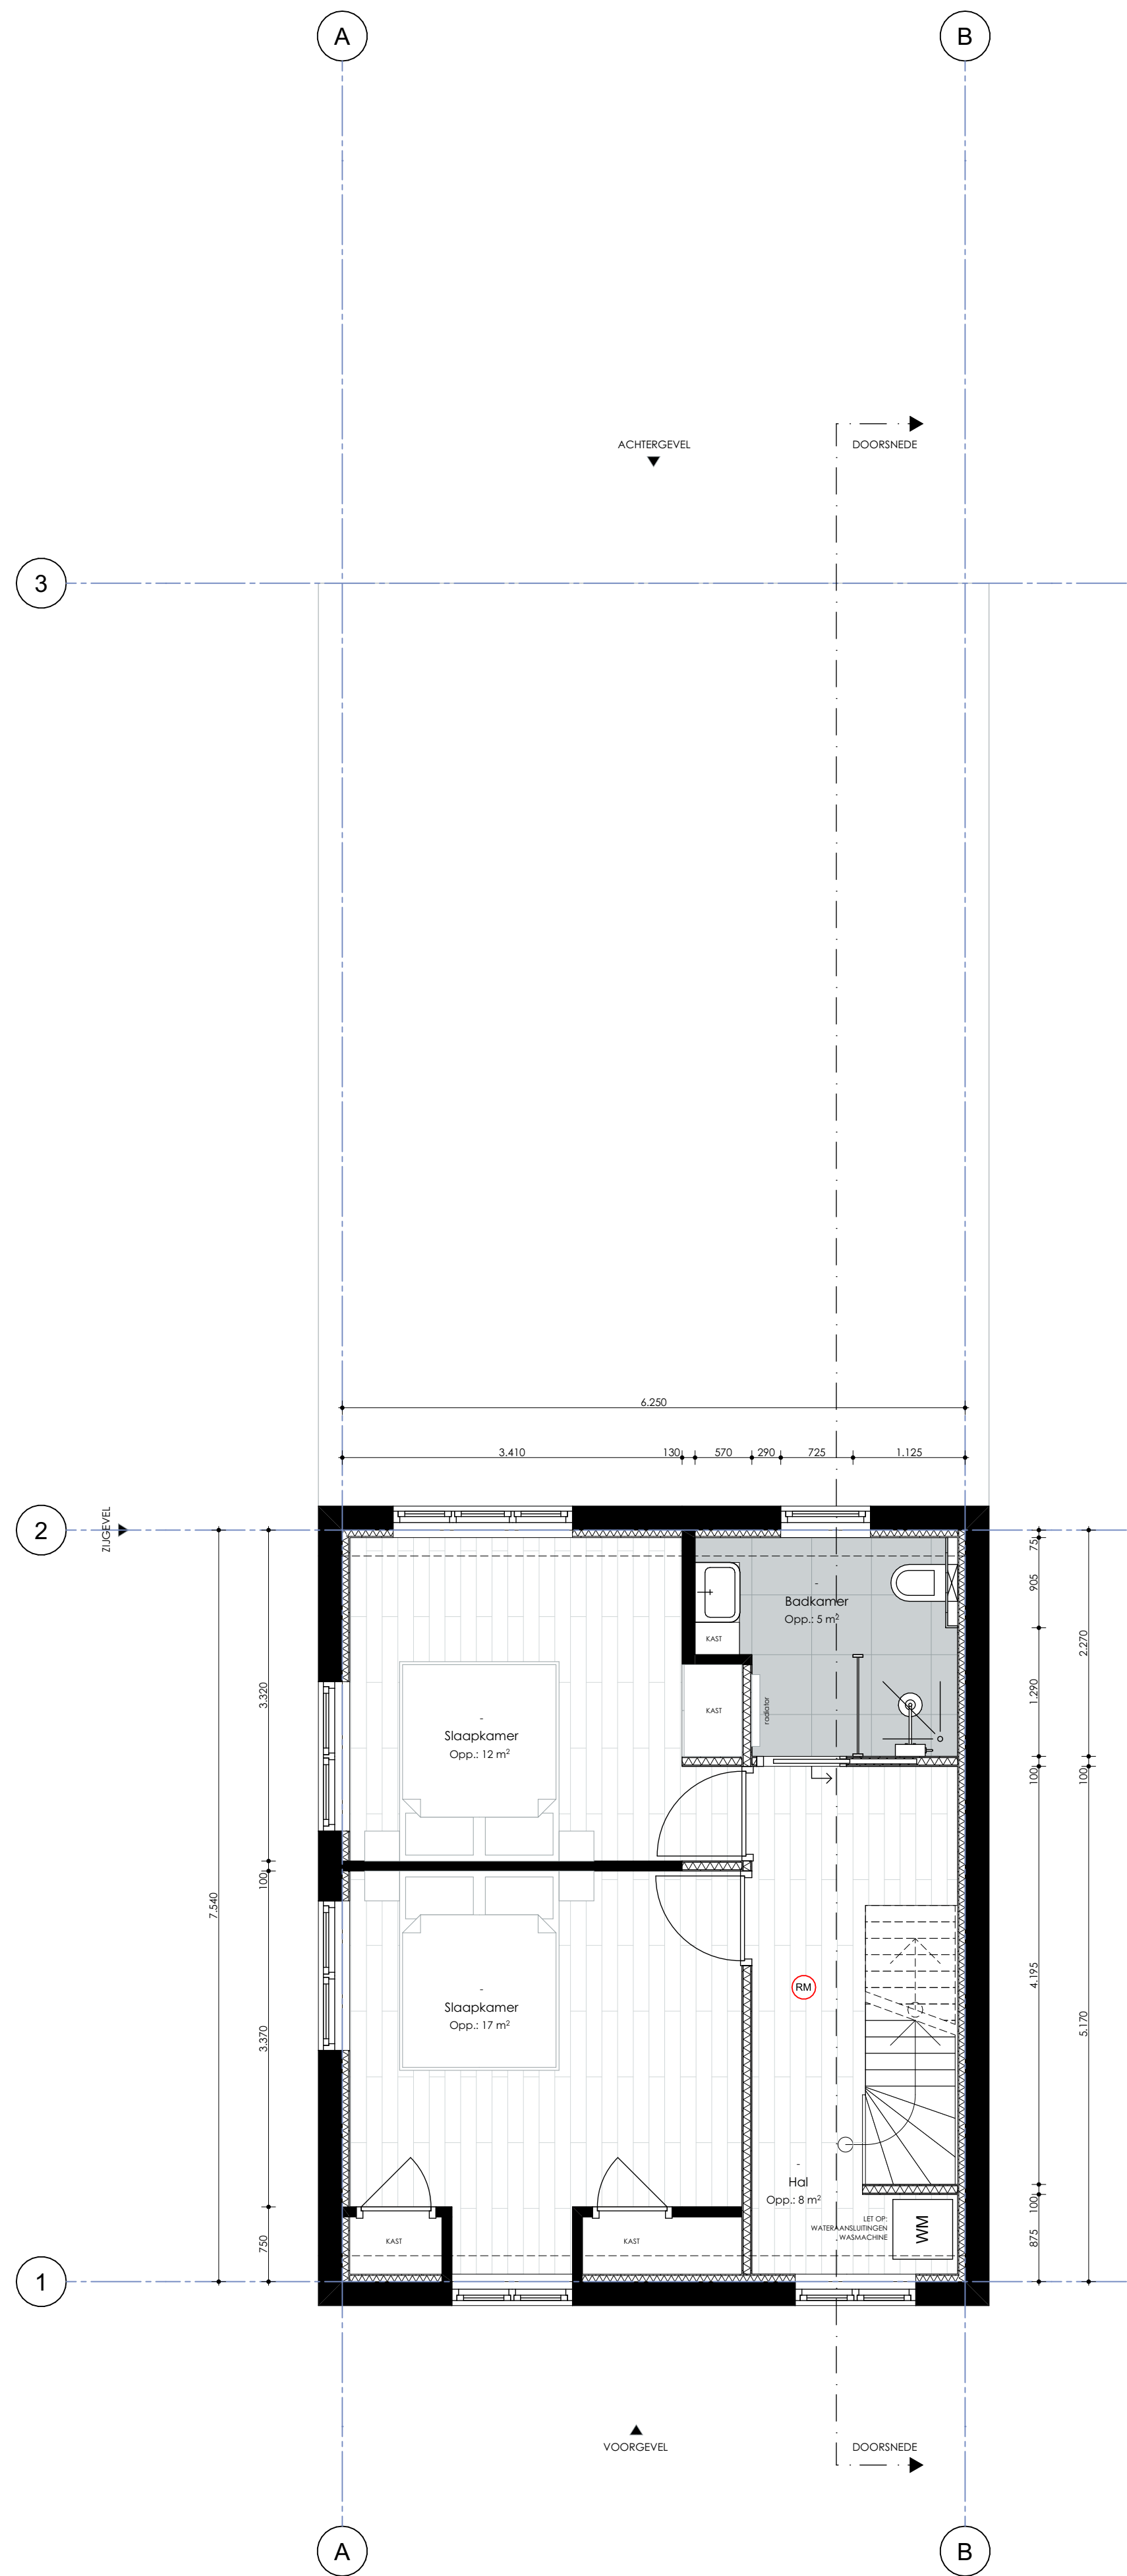

EERSTE VERDIEPING NIEUW

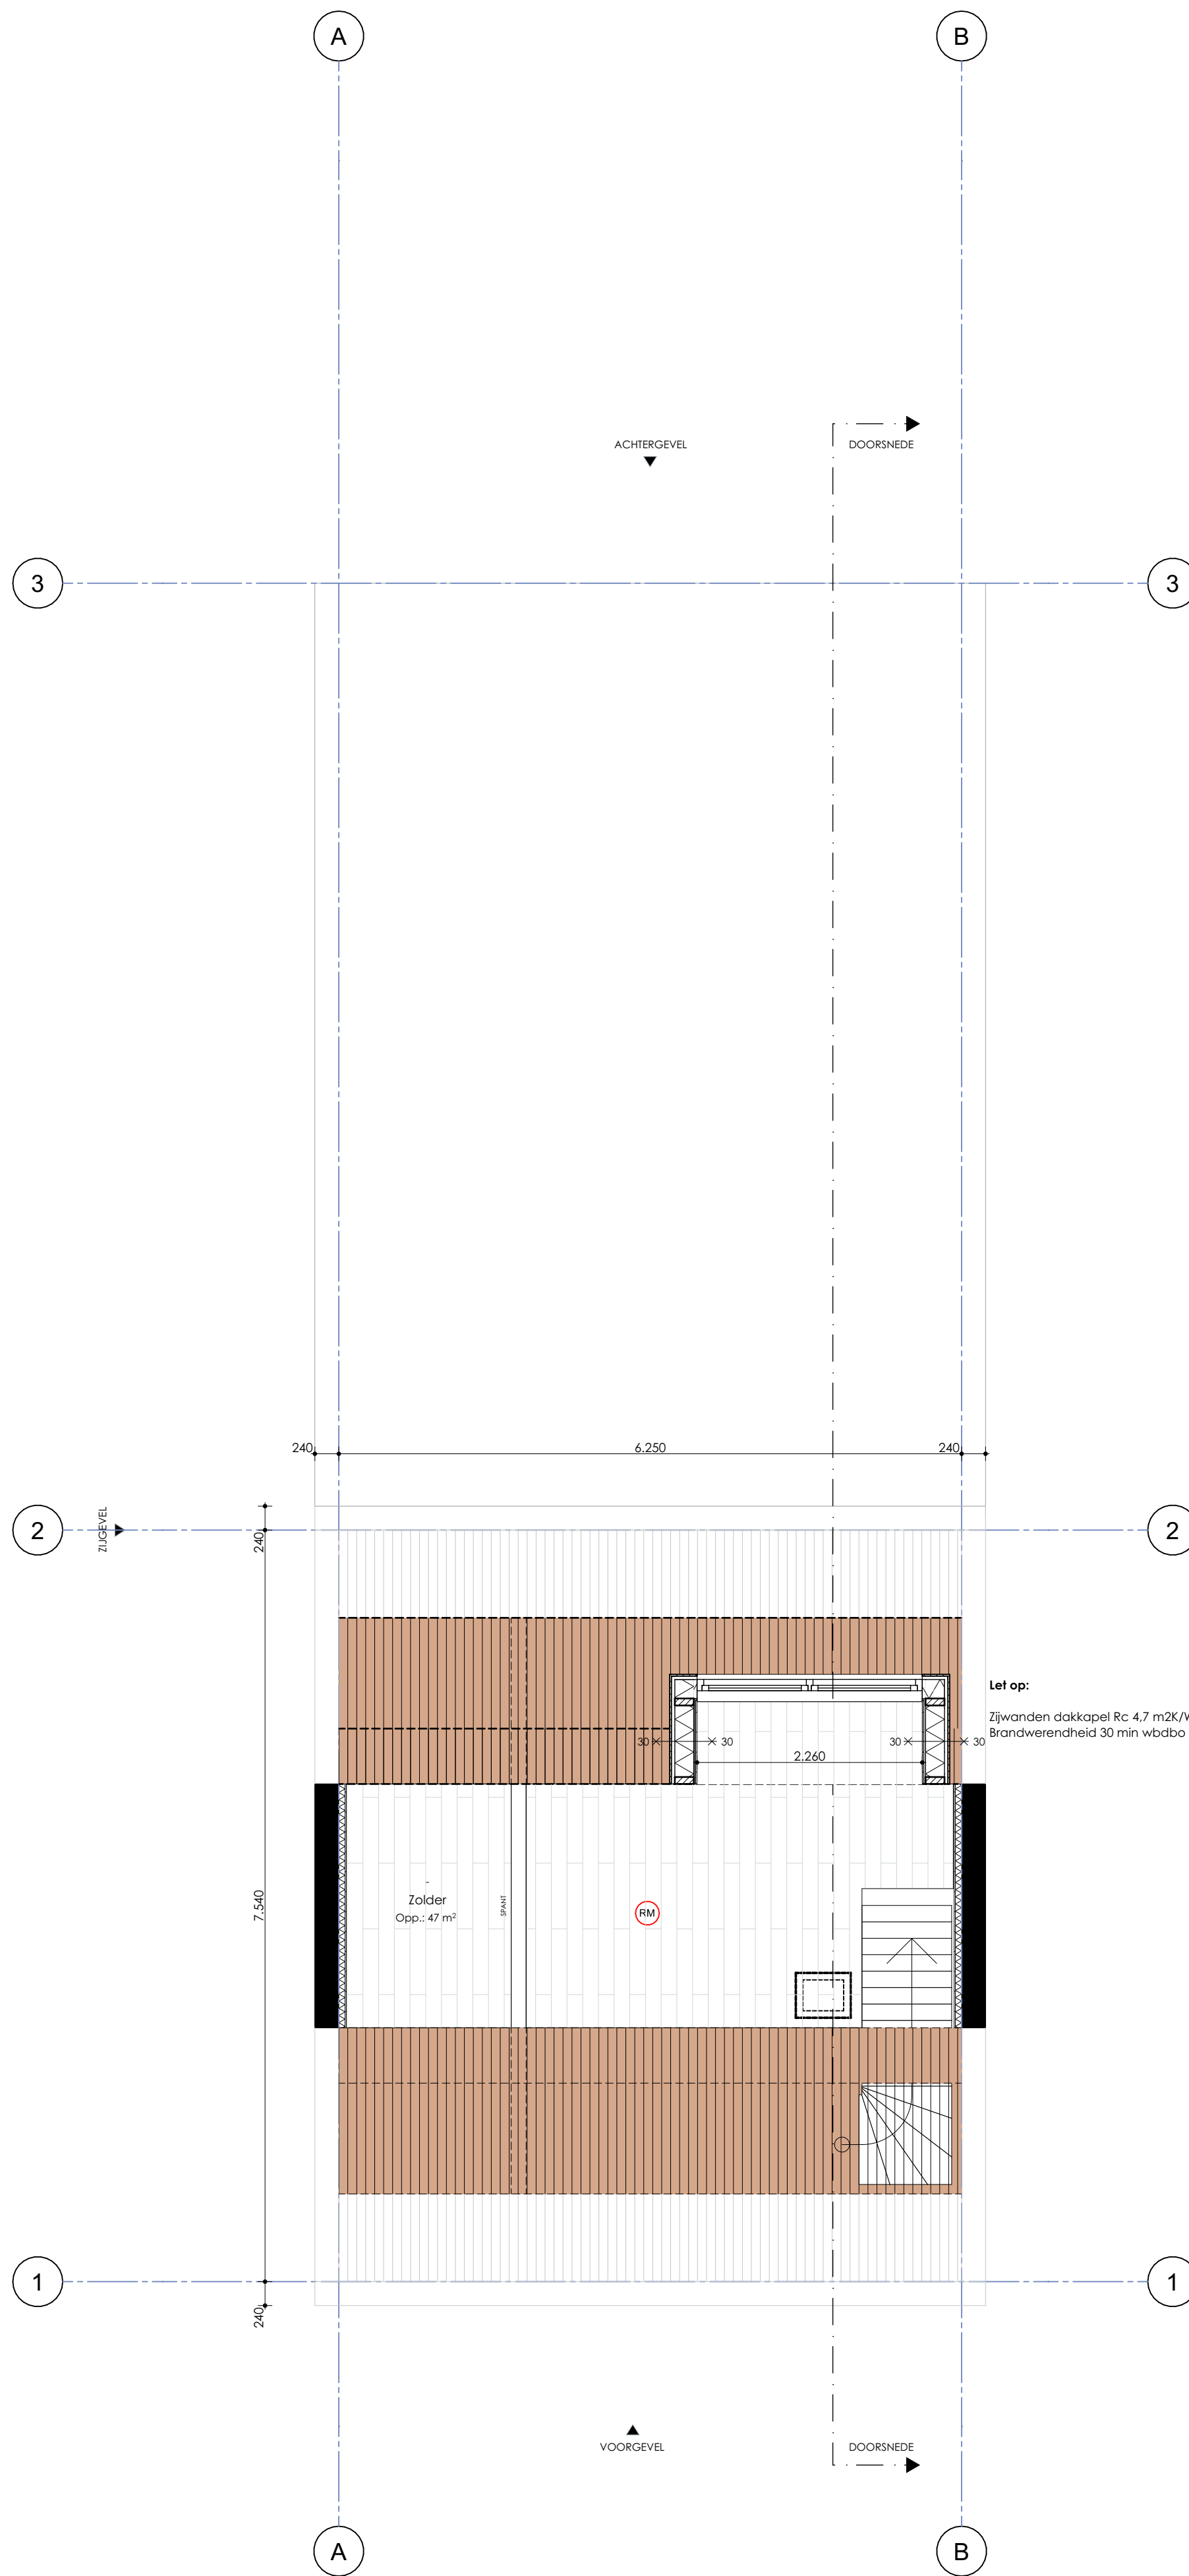

ZOLDER VERDIEPING NIEUW

BOUWKUNDIG		
	Betulaand	
	Metal stud wand	
	Beton gewapend (h.w.)	
	Beton gewapend (prefab)	
	Beton ongewapend	
	Baksteen	
	Kalkzandsteen	
	Kalkzandsteen vellingkant	
	Natuursteen	
	Lichte scheidingwand	
	Lichte scheidingwand gehydrofobeerd	
	Hardhout	
	Isolatie minerale wol	
	Isolatie harde pening	

BRANDVEILIGHEID		
	Deur zelfsluitend	
	30 minuten WBDO	
	Deur zelfsluitend WBDO 30	
	60 minuten WBDO	
	Deur zelfsluitend WBDO 60	
	30 minuten rookwerend	
	Deur zelfsluitend RW 30	
	90 minuten WBDO	
	120 minuten WBDO	
	Brandsignaal NEN-EN 671-1	
	Noodverlichting NEN-EN 1838	
	Droge blusleiding NEN 1594	
	Brandweertoeegang	
	Brandweerlift NEN-en 81 72	
	Brandmeldcentrale	
	Vluchtwegaanduiding NEN-EN 1838, NEN 3011 en NEN-EN-ISO 7010	
	Brandweerpaneel	
	Rookmelder niet ioniserend NEN 2555	
	Automatische brandmelder	
	CO2melder	
	communicatiepunt miva	

> Brandveiligheid hoofdconstructie met betrekking tot bezwijken conform opgave constructeur.
> Toegepaste constructieve materialen voldoen aan NEN 6065 en NEN 6066.
> Alle schachten zijn ontbrandbaar conform NEN 6064.

LET OP:
ALLE CONSTRUCTIEVE INGREFEN / ONDERDELEN DOOR EEN CONSTRUCTEUR
LATEN BEREKENEN EN DIMENSIONEREN

WIJZIGINGEN
REVISIE A | 16-11-2021 Terras onderheijen

> Alle maten in het werk te controleren
> Informatie van adviseurs (bijv. brand, geluid en installaties) zijn ter indicatie op tekening overgenomen. In geval van tegenstrijdigheden tussen deze stukken zijn de stukken van de betreffende adviseur bindend. De verantwoordelijkheid van de juiste uitvoering van dit advies ligt bij de desbetreffende adviseur.

ZIJDEVELD 31
UITHOORN

Bouwkundige uitwerking
PLATTEGRONDEN NIEUWE SITUATIE

DOC NR
01

STATUS
DEFINITIEF

DATUM
28.09.2021

SCHAAL
1:50

REVISIE
REV. A 16-11-2021

FORMAAT
A1

OBBAD 2STUDIO
INTERIORS · ARCHITECTURE

OBBAD STUDIO
www.obbadstudio.nl

06-41754779
obbadstudio@gmail.com