


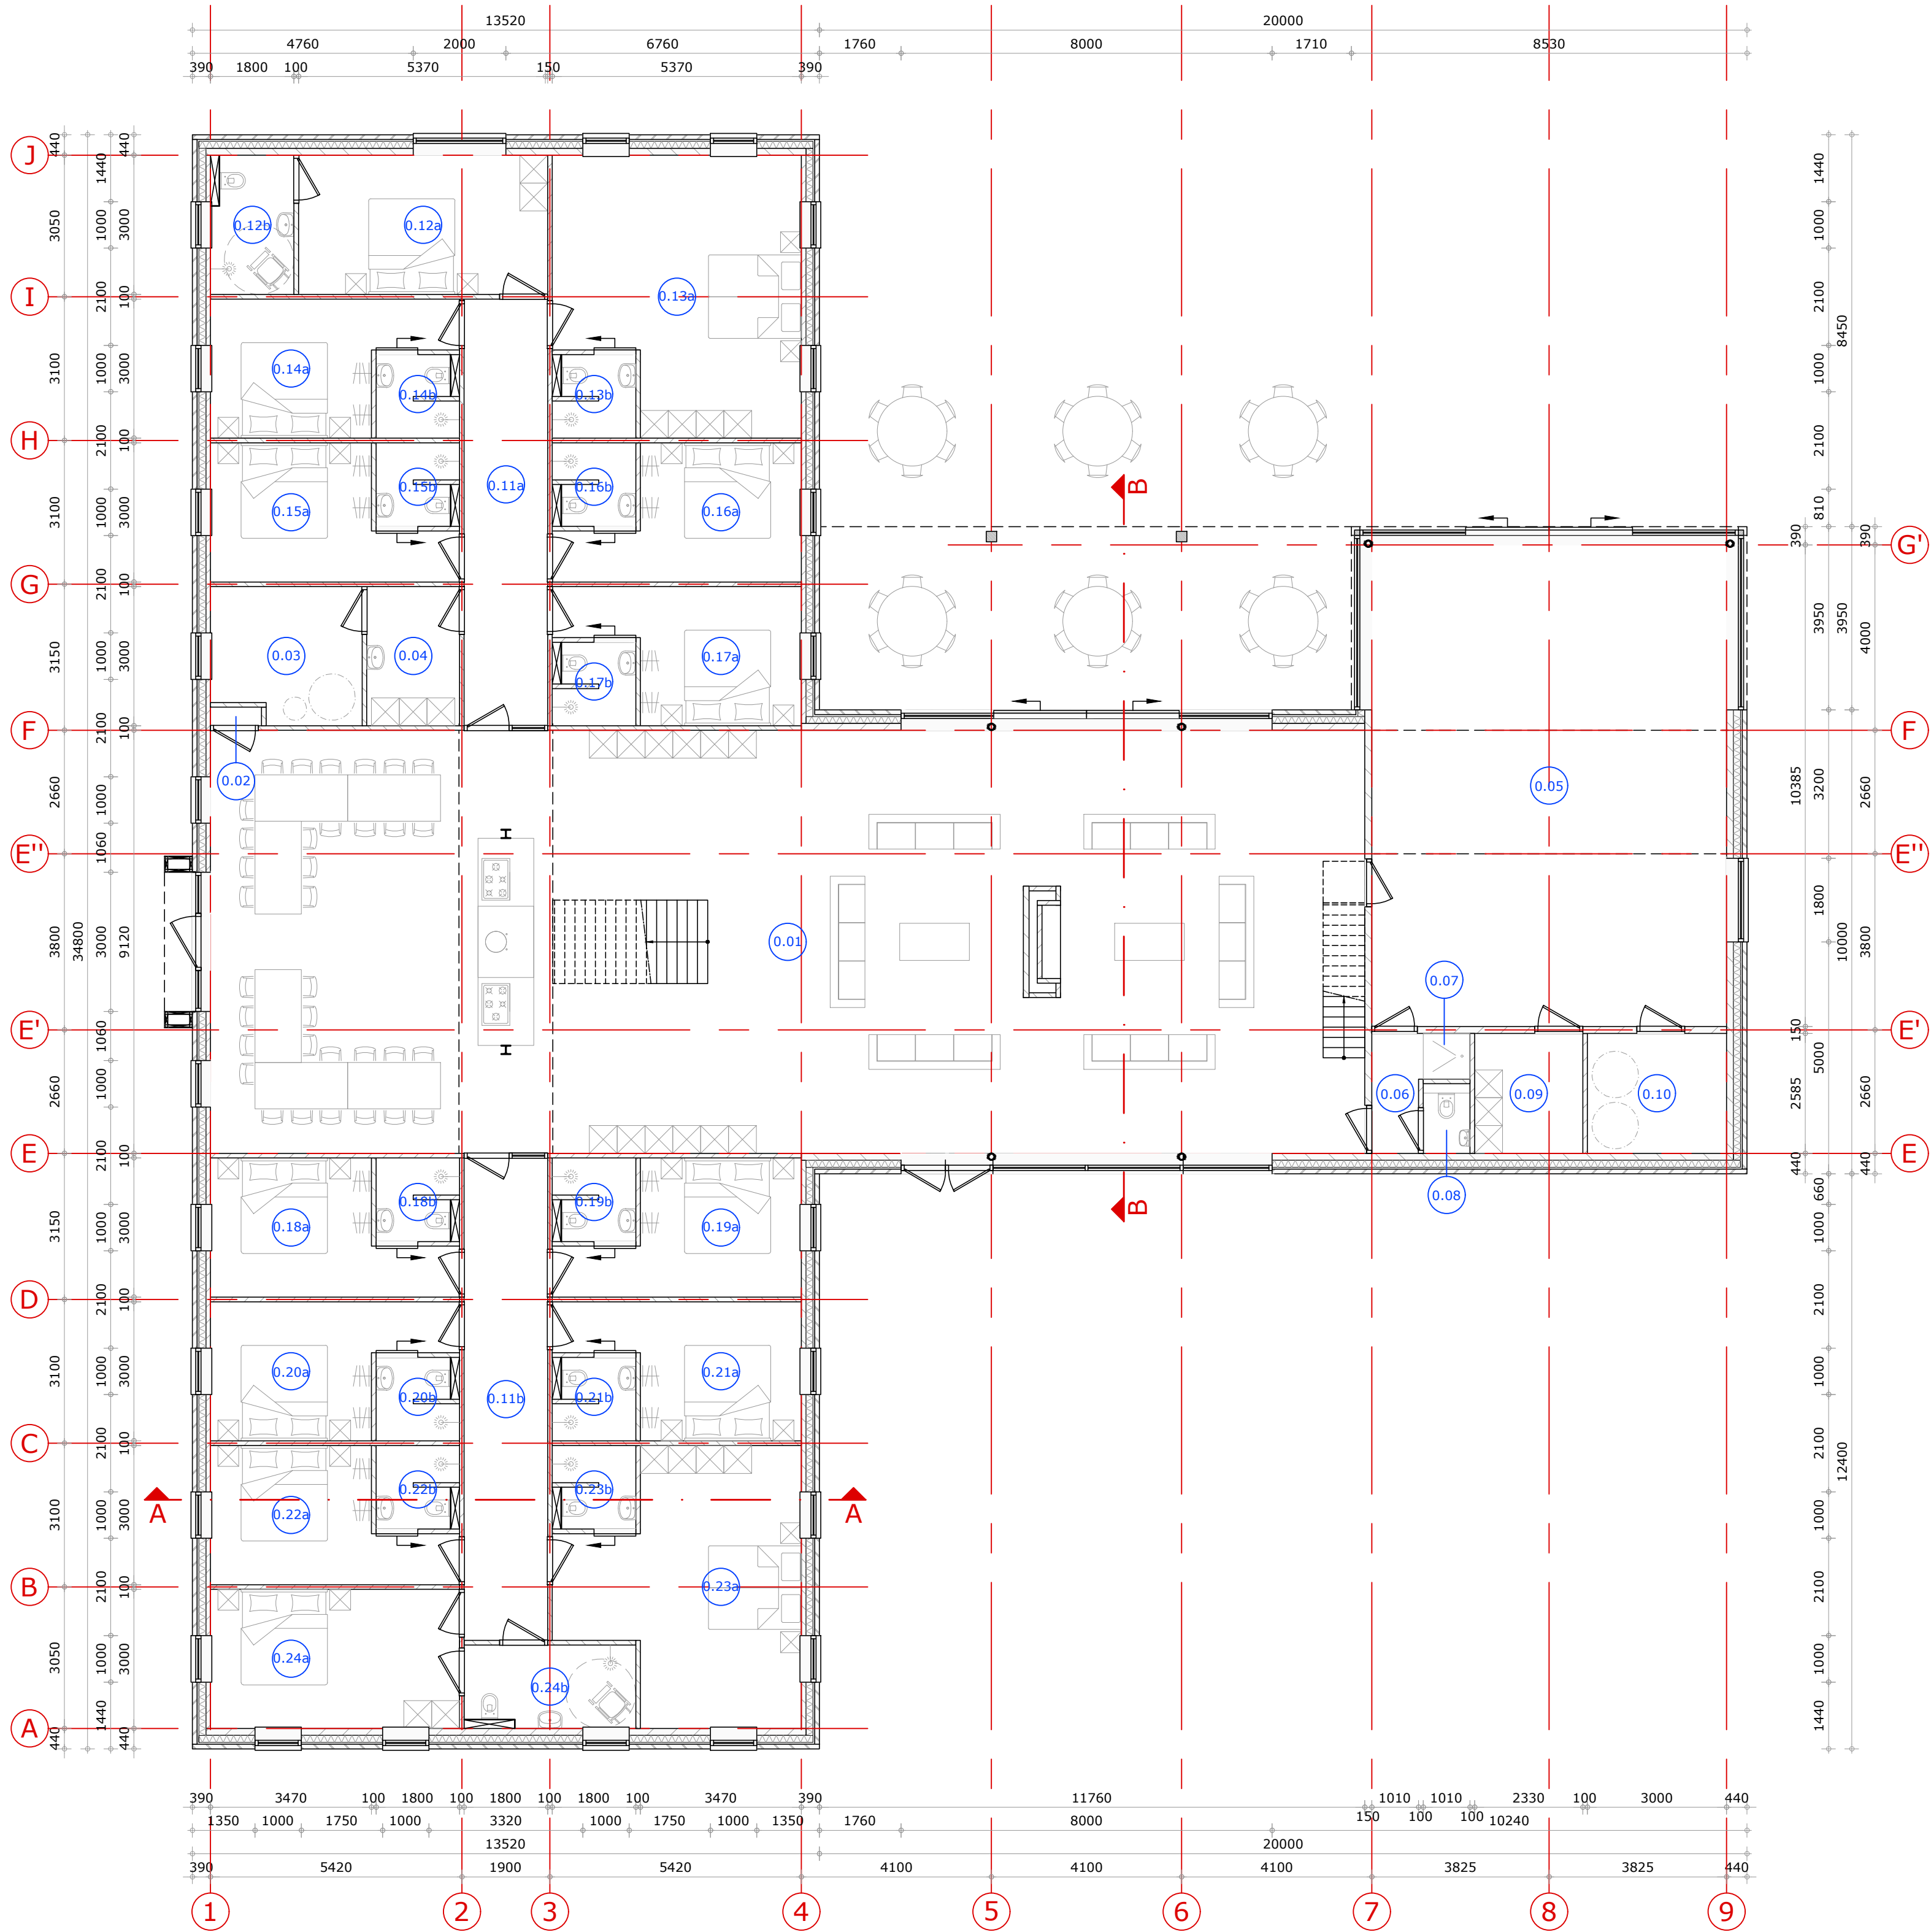

plattegrond niveau 0

Renvooi in het kader van het bouwbesluit

Werken met en opslag van gevaarlijke stoffen is niet van toepassing.
Hoogte bouwwerk: bovenkant vloer ligt 50 mm boven het maaiveld.
Tegelvloerafwerking: De vloeren van de sanitaire ruimten worden voorzien van vloertegels.
Tegelwandafwerking: Alle wanden van de sanitaire ruimten worden van vloer tot het plafond betegeld.
In de uitwendige scheidingsconstructie zijn alle openingen tot 600 mm onder het maaiveld kleiner dan 1 cm.
Hang- en sluitwerk minimaal SKG-klasse 2.
Alle binnendeuren 930x2300 mm (tenzij anders vermeld) en minimaal 15 mm vrij van de vloer/dorpel.
Een verticale uitwendige scheidingsconstructie van een verblijfsgebied, een toiletruimte of een badruimte, heeft een volgens NTA 8800 bepaalde warmteweerstand van ten minste 4,7 m² · K/W.
Een horizontale of schuine uitwendige scheidingsconstructie van een verblijfsgebied, een toiletruimte of een badruimte, heeft een volgens NTA 8800 bepaalde warmteweerstand van ten minste 6,3 m² · K/W.
Een uitwendige scheidingsconstructie die de scheiding vormt tussen een verblijfsgebied, een toiletruimte of een badruimte en de grond of het water, heeft een volgens NTA 8800 bepaalde warmteweerstand van ten minste 3,7 m² · K/W.
De aluminium kozijnen thermisch onderbroken uitvoeren en voorzien van HR++ dubbelglas.
Ramen, deuren, kozijnen en daarmee gelijk te stellen constructie-onderdelen, gelegen in een scheidingsconstructie hebben een volgens NTA 8800 bepaalde warmtedoorgangscoefficient van ten hoogste 1,65 W/m² · K.
Logiesgebouw (groepsaccommodatie) t.b.v. verhuur aan één groep.



De warmtevoorziening vindt plaats vanuit de technische ruimte op niveau 0.

Elektra-installatie aanleggen conform NEN 1010:2003.
Waterleiding aanleggen conform NEN 1006.
Drinkwater installatie aanleggen conform NEN 1006:2002.
Toe- en afvoeren verbrandingstoestellen aanleggen conform NEN 2757:2001.
Riolering aanleggen conform NEN 3215:2002 en NTR 3216:2003.
Afmetingen en indeling meterruimte conform NEN 2768.

Alle beton, staal en houtconstructies volgens nader in te dienen tekeningen en berekeningen van constructeur

Alle maten in het werk controleren

- Renvooi:**
- metseiwerk baksteen (schoon metselwerk)
 - metseiwerk kalkzandsteen
 - lichte scheidingswand
 - gewapend beton
 - dekplaat
 - isolatieplaat
 - st.l. standleiding

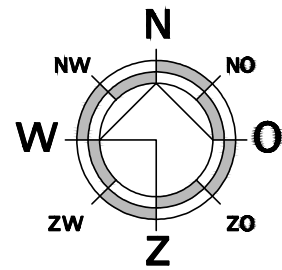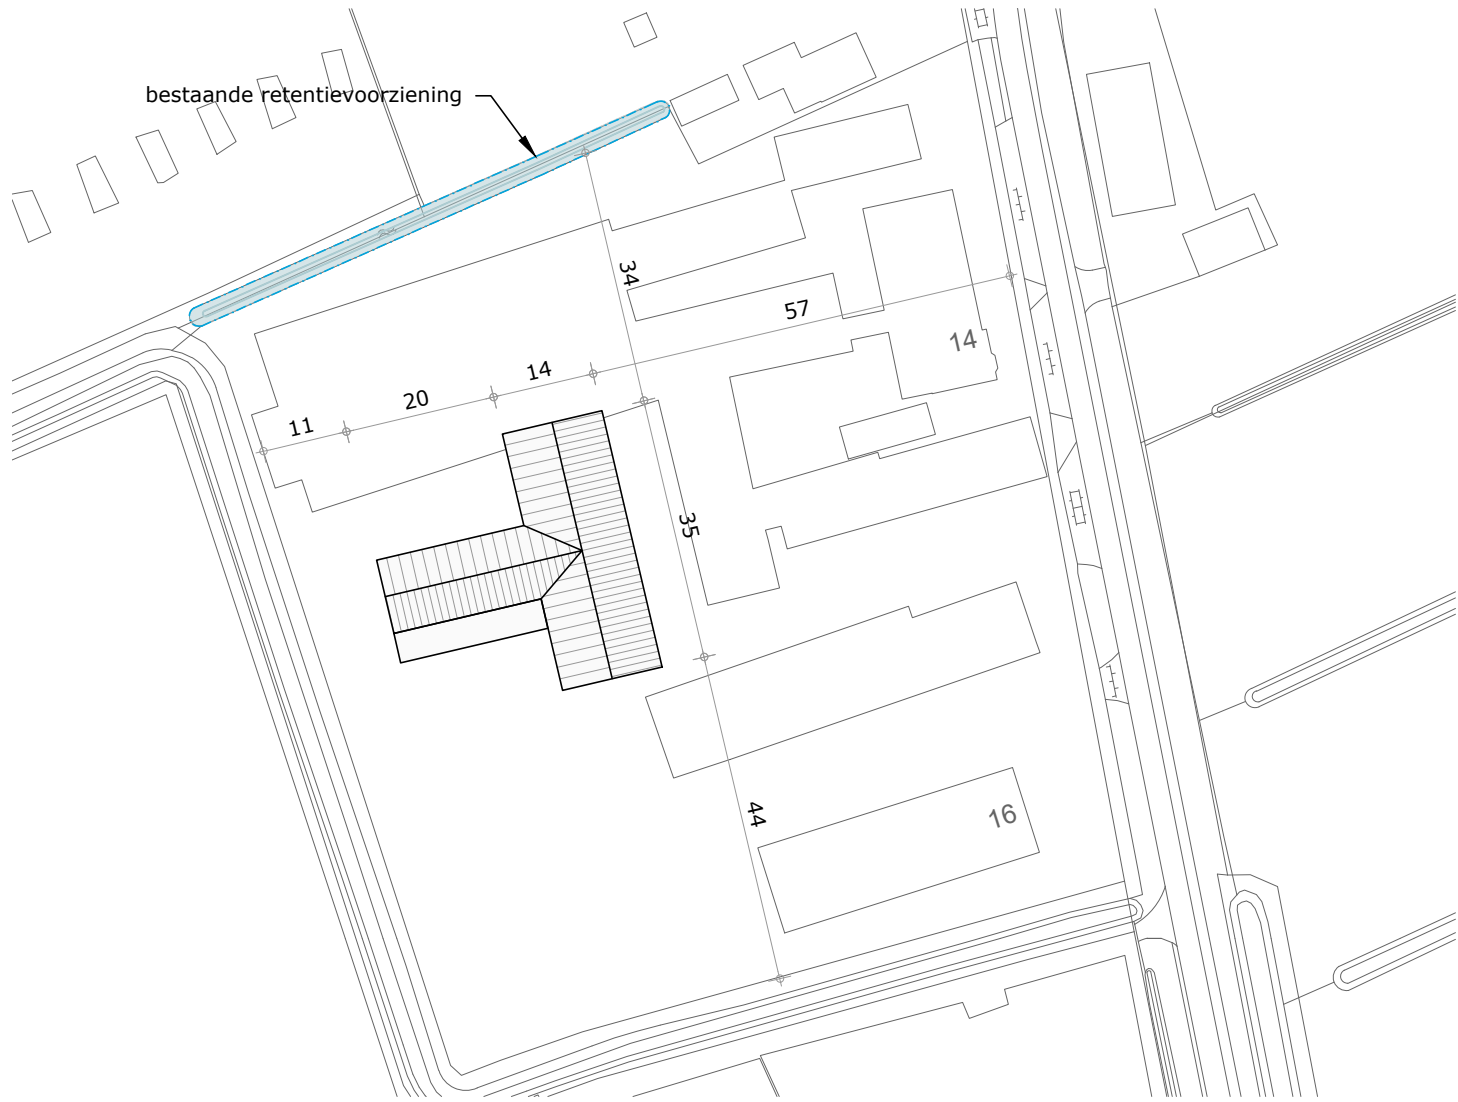

Schaal: 1:1000
Gemeente: Deurne
Sectie: U
Nummer: 349

Onderwerp	Vergunningstekening plattegrond niveau 0, situatie		Bladnr: B01
Project	Nieuwbouw groepsaccommodatie a/d Vuurlinie 14 te Neerkant		
Adres	Vuurlinie 14	Projectleider	
Woonplaats	5758 RN Neerkant	Projectnummer	D200671
Telefoon		Schaal	1:100
Datum	03-05-2021	Bladformaat	A1
Wijziging		Getekend	CD