




Renvooi

project gebied; ca 1981m²

Kadastrale gemeente: Deurne
Sectie N
Perceel 1598

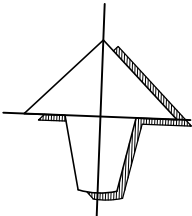

VILLANUEVA ARCHITECT

wijziging	datum	omschrijving
-	-	-
-	-	-
-	-	-
-	-	-
-	-	-

Project: Splitsing SIMA	
project	: Splitsing SIMA
adres	: Gerard Bildersstraat 2, Deurne
opdrachtgever	: SIMA
betreft	: bestaande situatie
schaal	: 1:500 - formaat A3
datum	: 06.12.2021


027 VO 001



Renvooi

- project gebied; ca 1440m² (verkocht)
- project gebied; ca 540m²
- bedrijfshal behouden/splitsen; ca 360m² bvo
- bedrijfshal te slopen; ca 360m² bvo


Kadastrale gemeente: Deurne
Sectie N
Perceel 1598

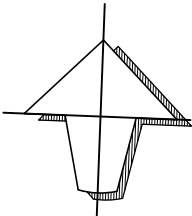

VILLANUEVA ARCHITECT		wijziging	datum	omschrijving	project : Splitsing SIMA	
		—	—	—	adres : Gerard Bilderstraat 2, Deurne	
		—	—	—	opdrachtgever : SIMA	
		—	—	—		
		—	—	—	betreft : nieuwe situatie na splitsing	
		—	—	—	schaal : 1:500 - formaat A3	
		—	—	—	datum : 06.12.2021	
		—	—	—		



VILLANUEVA ARCHITECT		wijziging	datum	omschrijving	project adres opdrachtgever	: Splitsing SIMA : Gerard Bilderstraat 2, Deurne : SIMA
		-	-	-	betreft	: bestaande situatie foto's
		-	-	-	schaal	: n.v.t. -A3
		-	-	-	datum	: 06.12.2021
		-	-	-	027 VO 003	
		-	-	-		

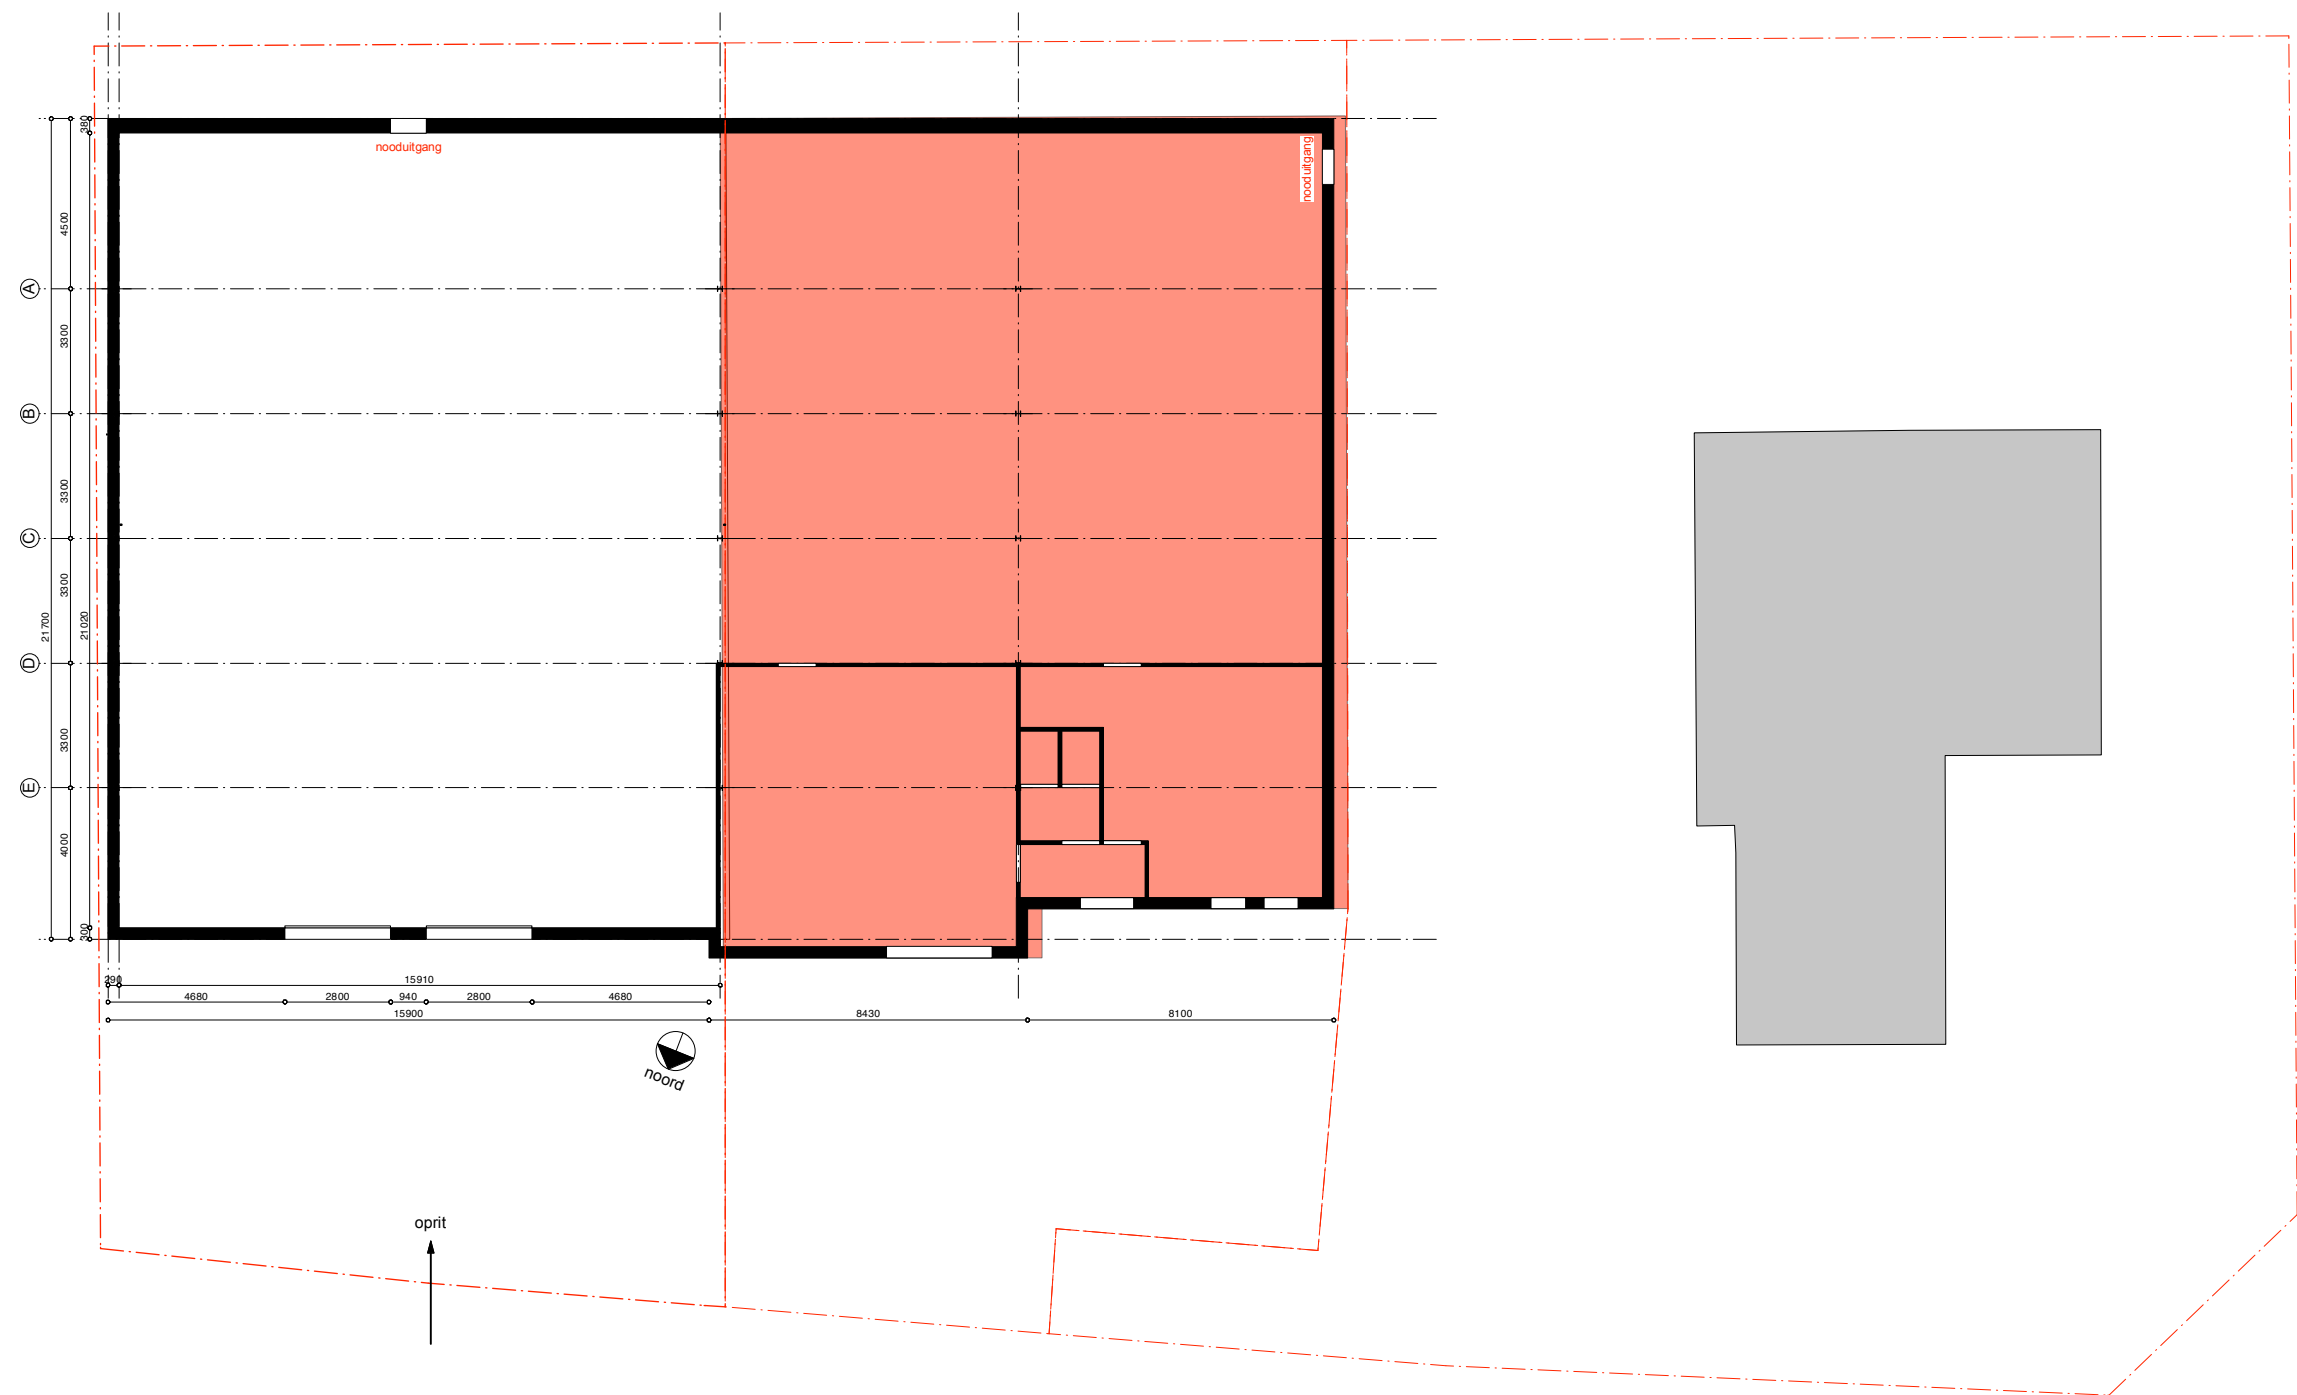



VILLANUEVA ARCHITECT

wijziging	datum	omschrijving
-	-	-
-	-	-
-	-	-
-	-	-
-	-	-
-	-	-

project	: Splitsing SIMA
adres	: Gerard Bilderstraat 2, Deurne
opdrachtgever	: SIMA
betreft	: bestaande situatie
schaal	: 1:200 - formaat A3
datum	: 06.12.2021

027 VO 004

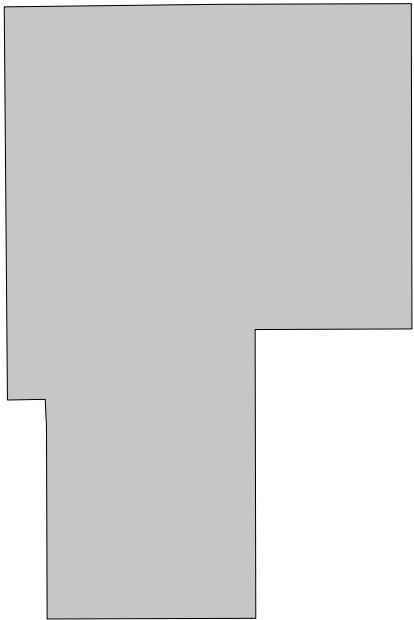

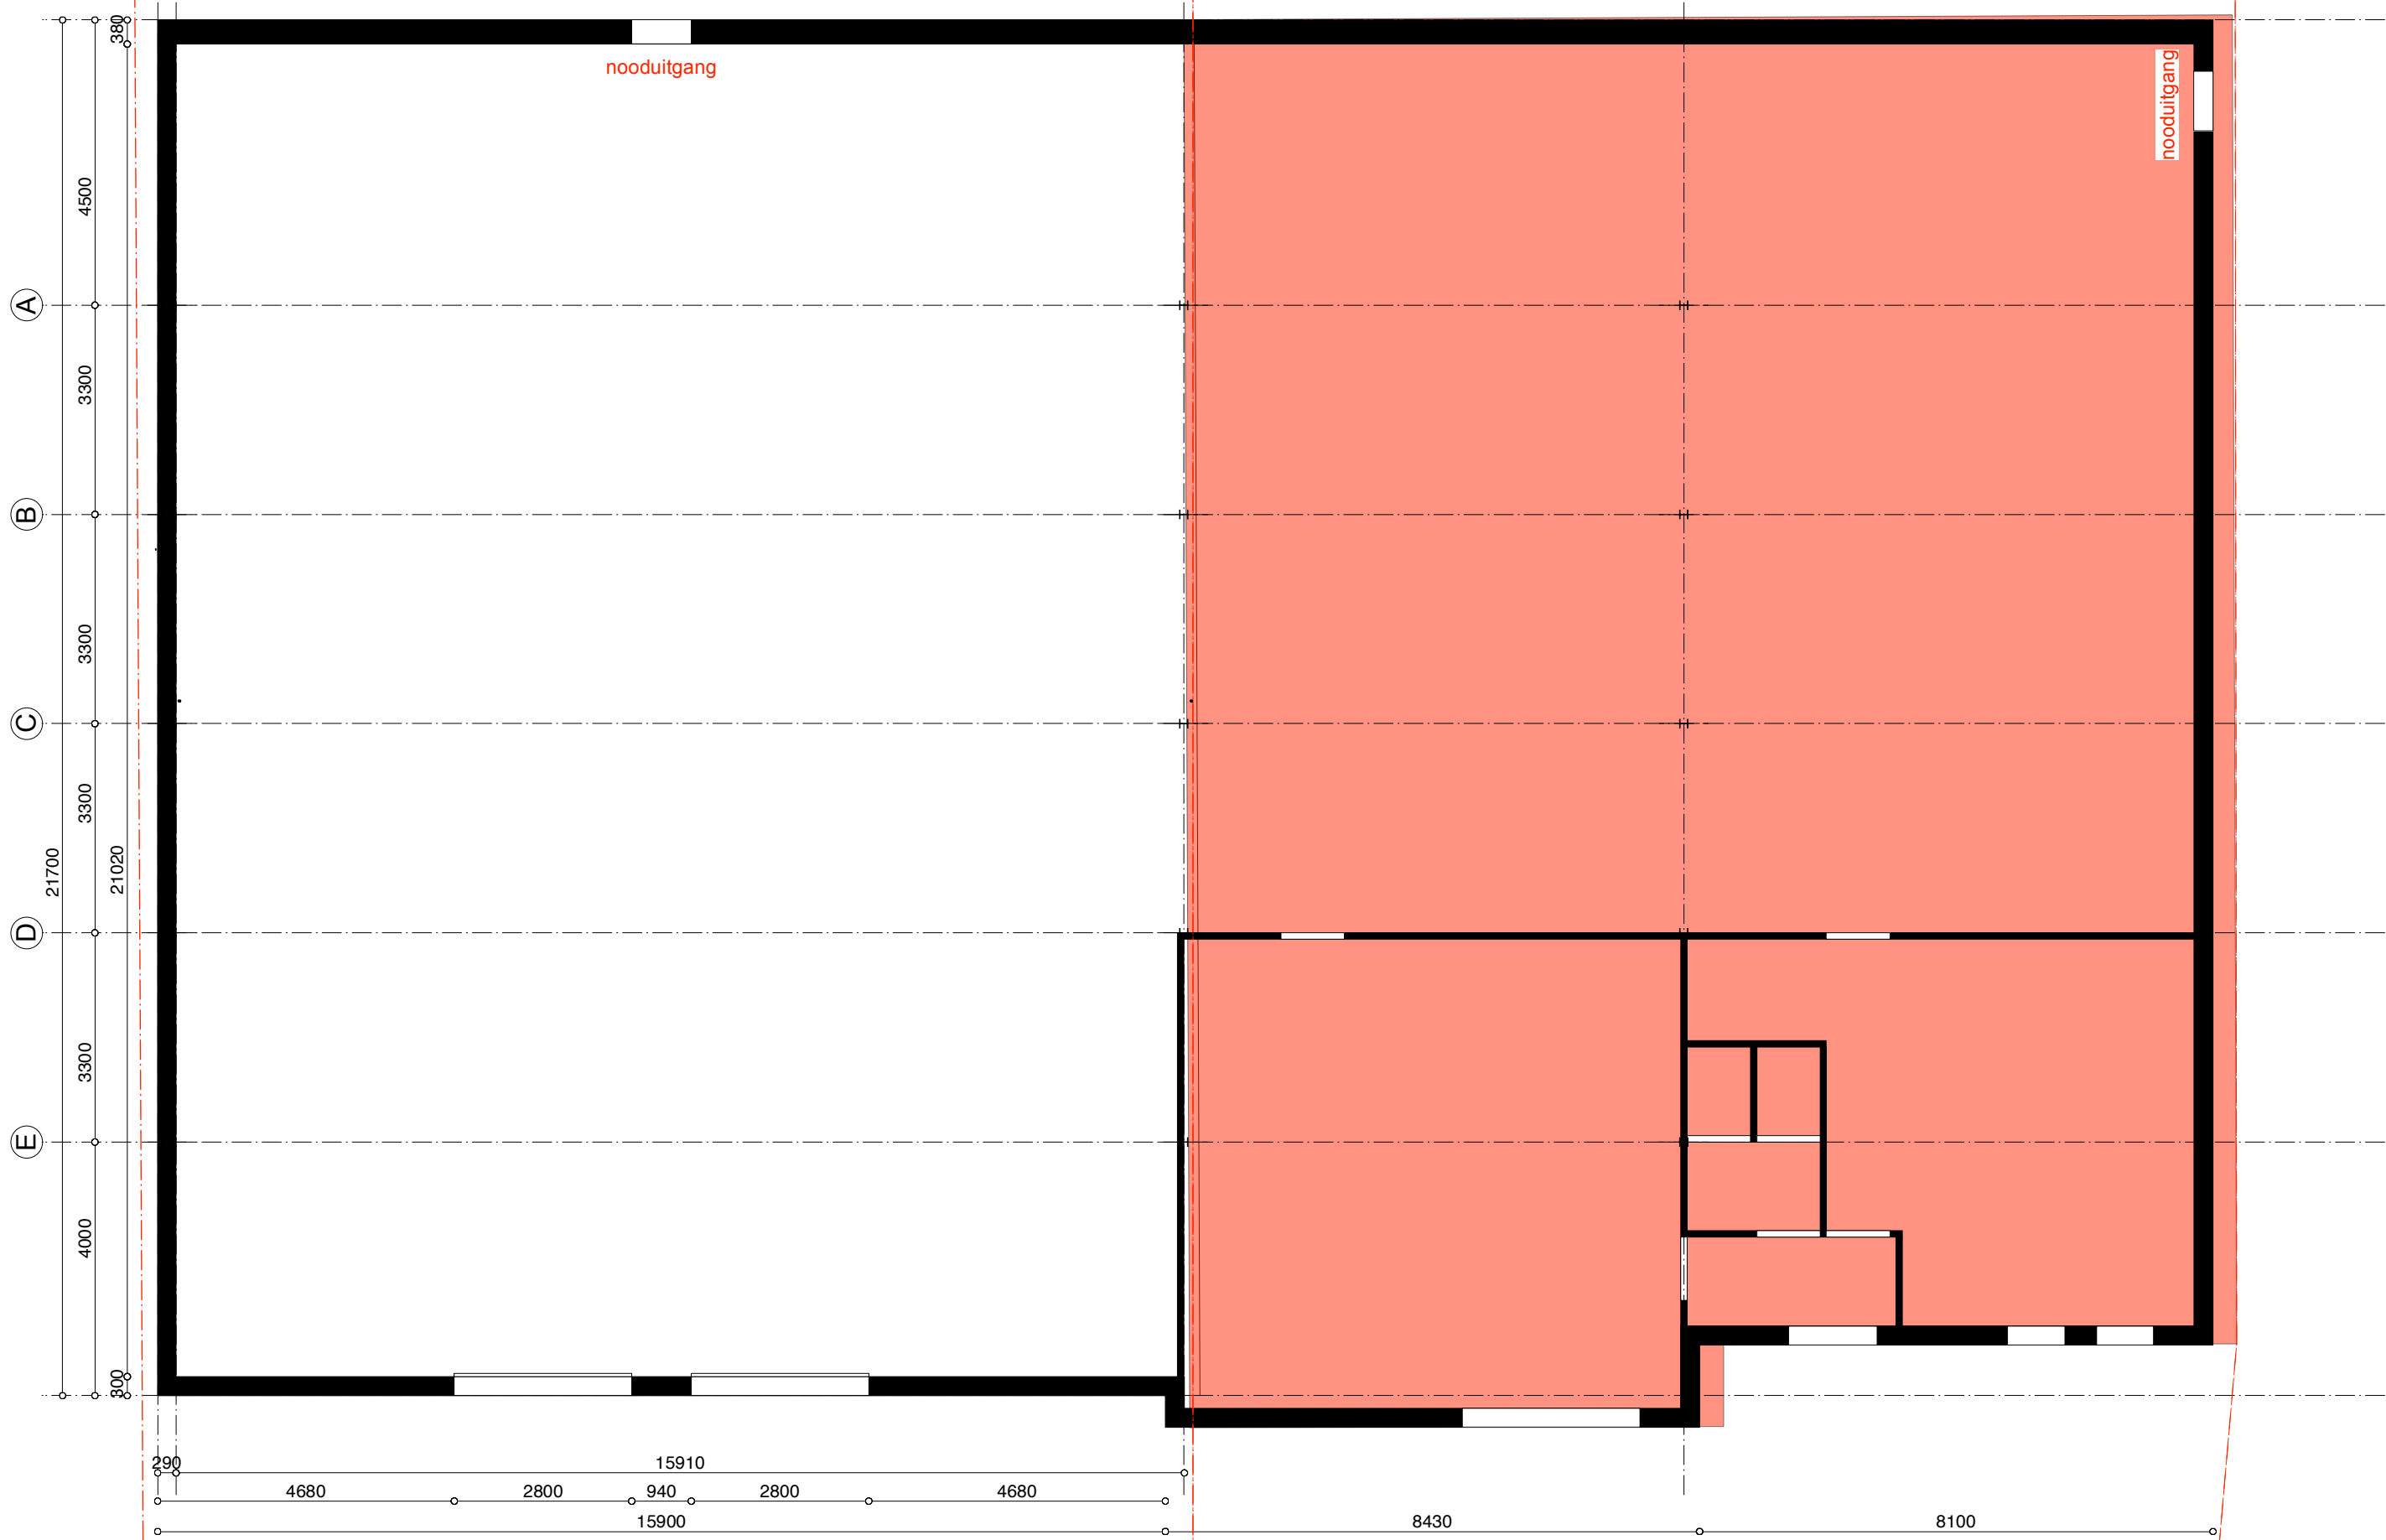


VILLANUEVA ARCHITECT

wijziging	datum	omschrijving
-	-	-
-	-	-
-	-	-
-	-	-
-	-	-
-	-	-

project	: Splitsing SIMA
adres	: Gerard Bilderstraat 2, Deurne
opdrachtgever	: SIMA
betreft	: plattegrond bestaande situatie
schaal	: 1:100 - formaat A3
datum	: 06.12.2021

027 VO 100a

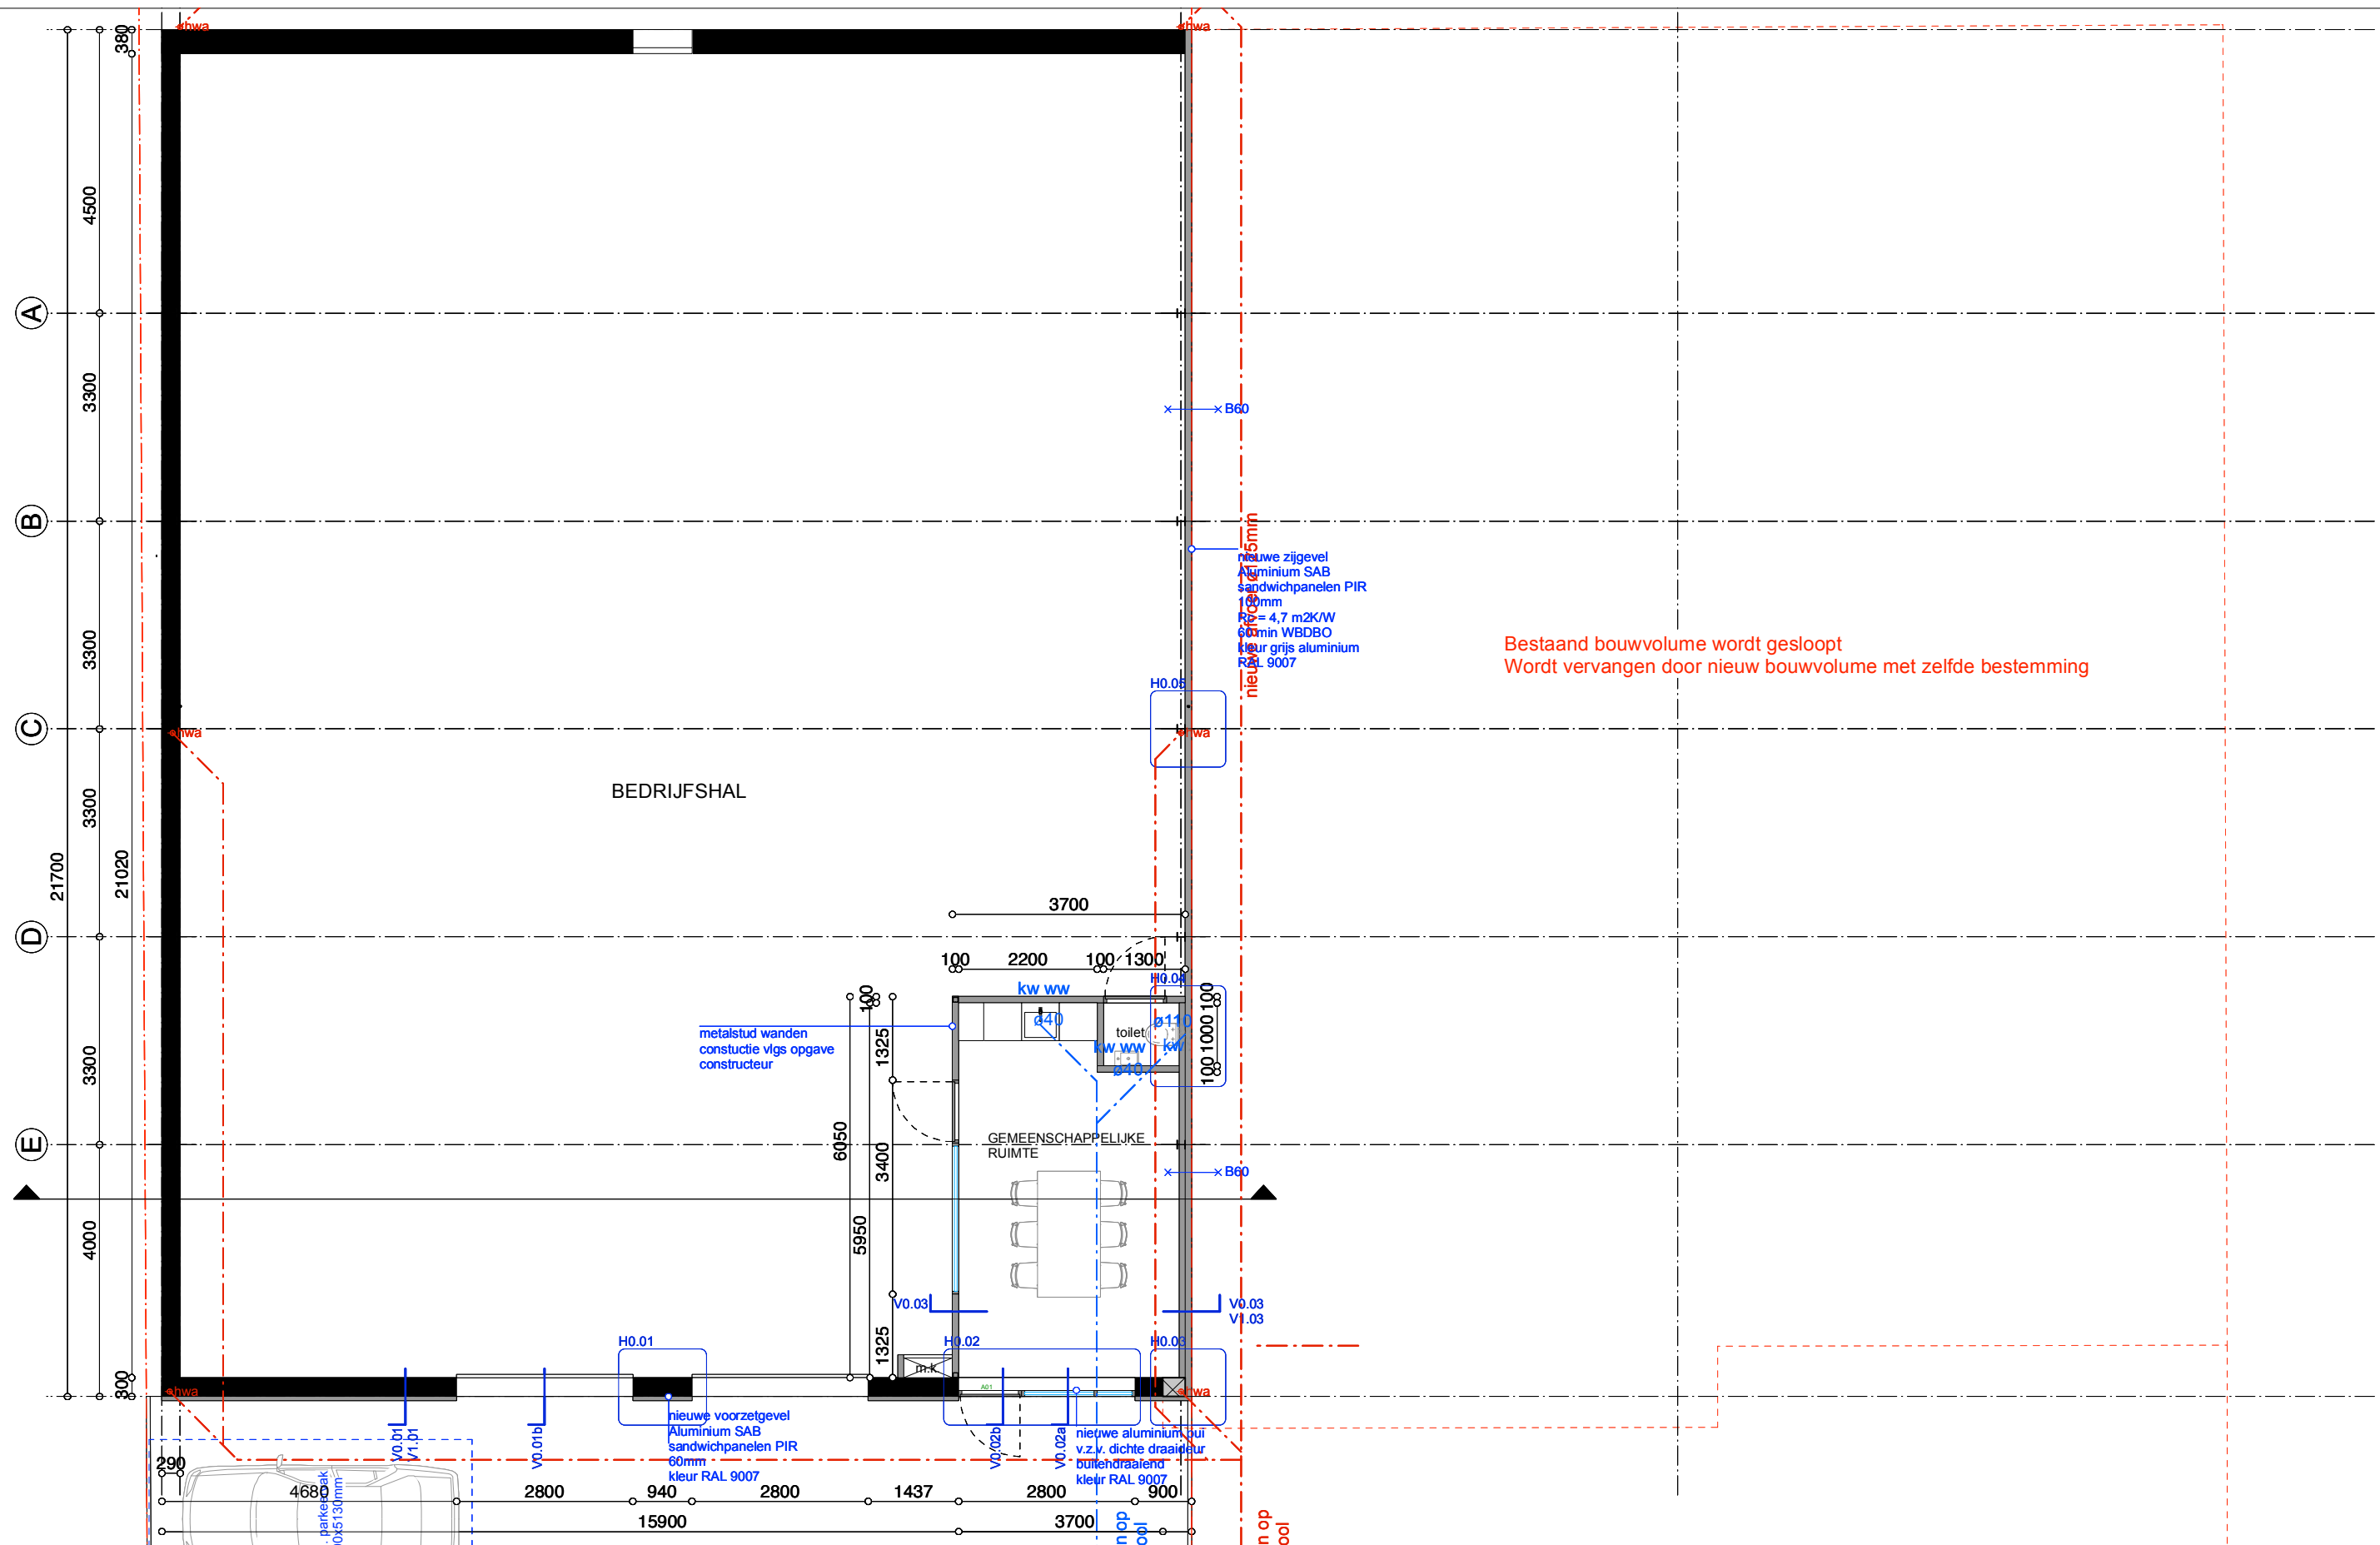


VILLANUEVA ARCHITECT

wijziging	datum	omschrijving
-	-	-
-	-	-
-	-	-
-	-	-
-	-	-

project	: Splitsing SIMA
adres	: Gerard Bilderstraat 2, Deurne
opdrachtgever	: SIMA
betreft	: plattegrond nieuwe situatie
schaal	: 1:100 - formaat A3
datum	: 06.12.2021

027 VO 100b

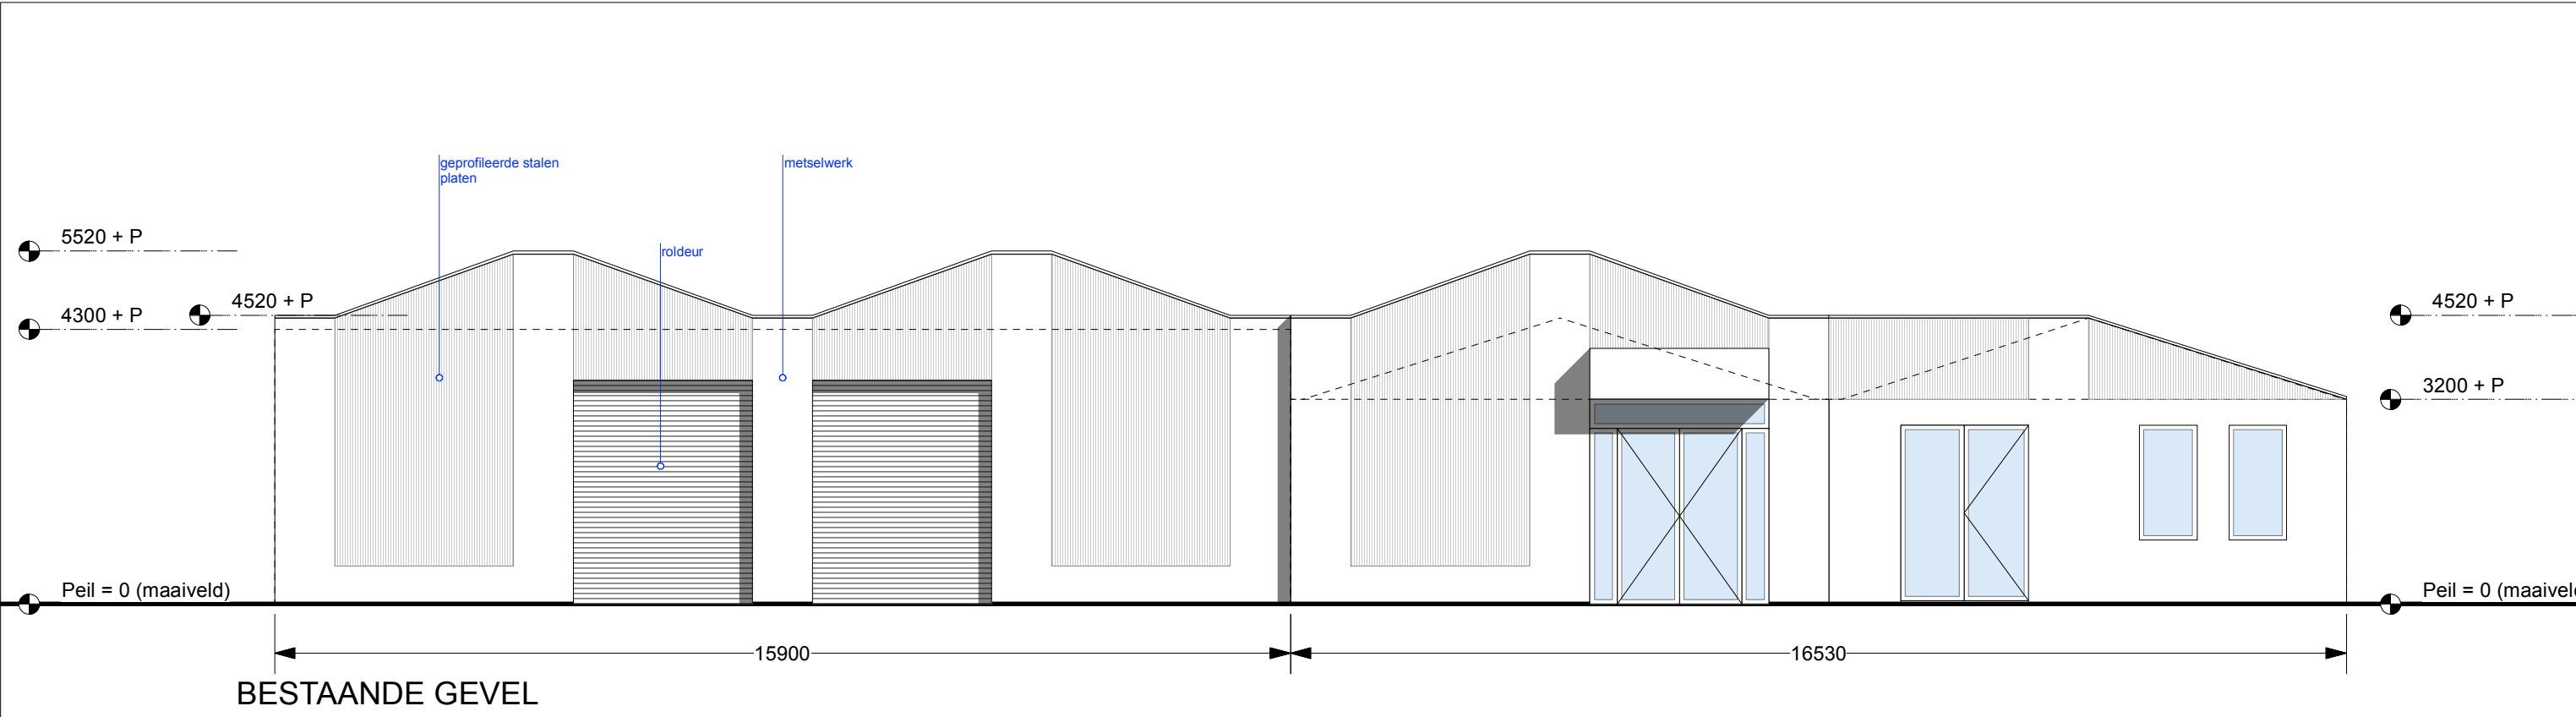


VILLANUEVA ARCHITECT


wijziging	datum	omschrijving
-	-	-
-	-	-
-	-	-
-	-	-
-	-	-
-	-	-

project	:	Splitsing SIMA
adres	:	Gerard Bilderstraat 2, Deurne
opdrachtgever	:	SIMA
betreft	:	gevel bestaand
schaal	:	1:100 - formaat A3
datum	:	06.12.2021

027 VO 200a

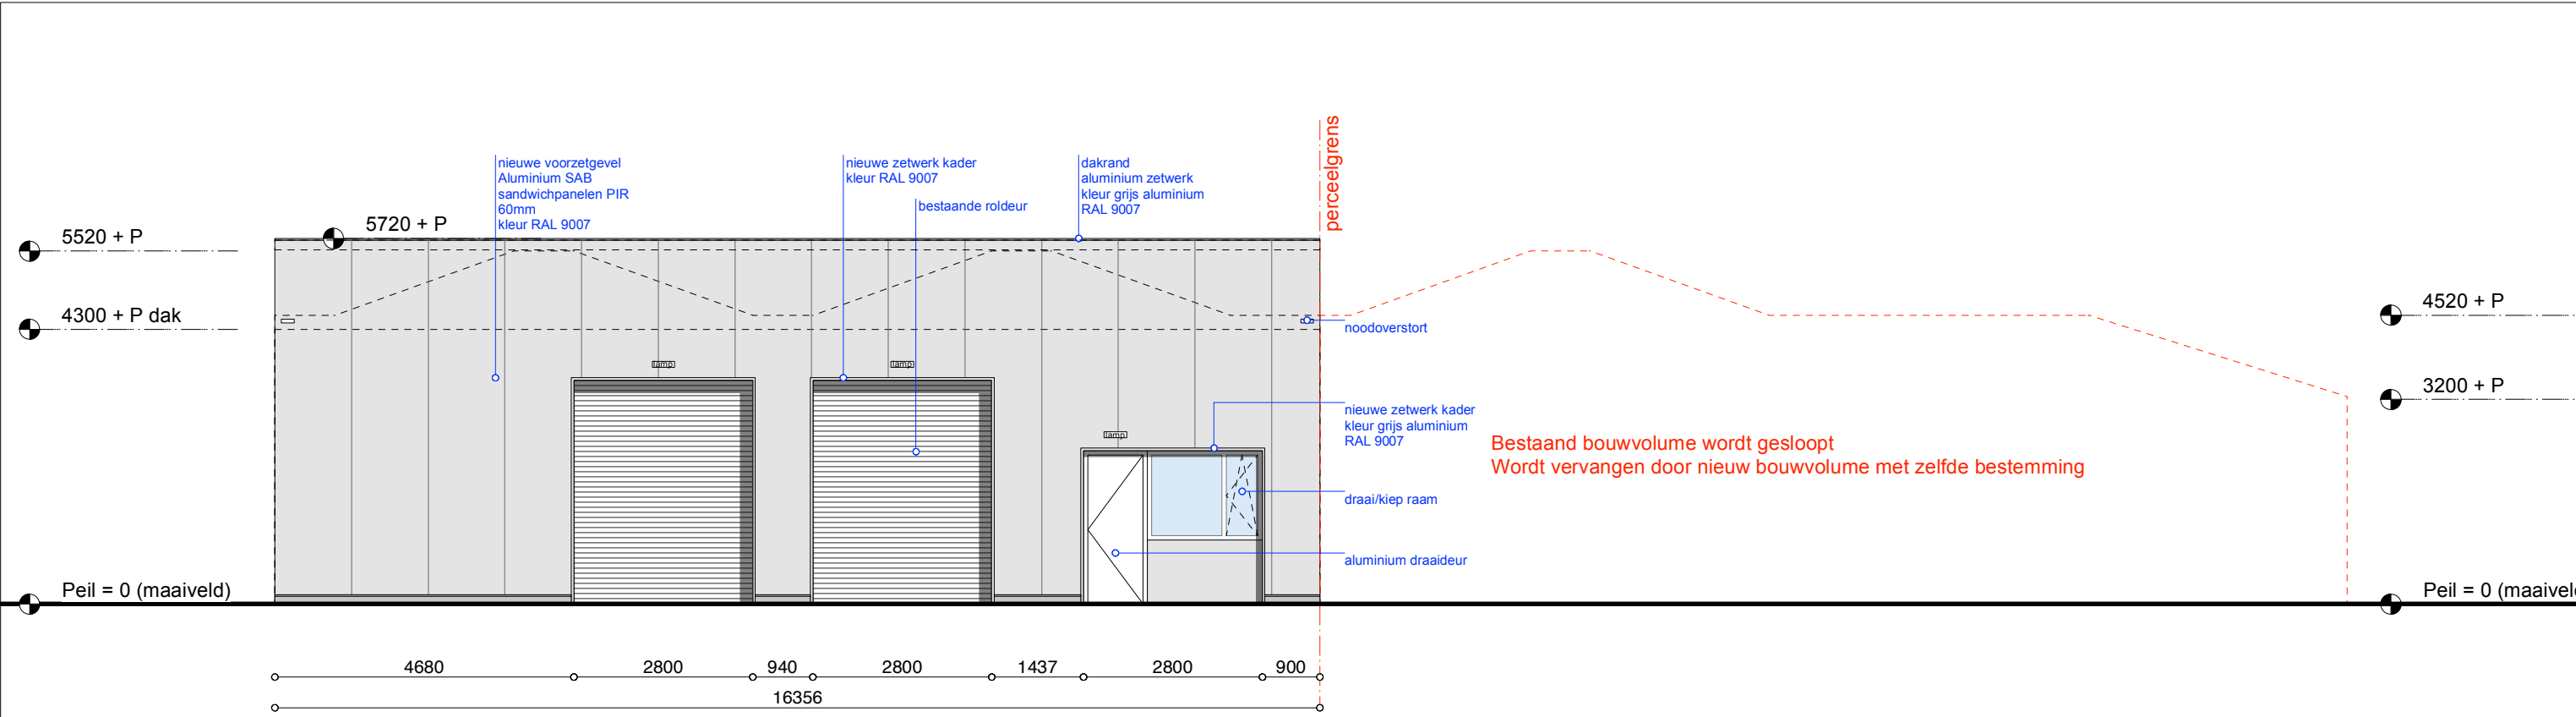


NIEUWE VOORGEVEL

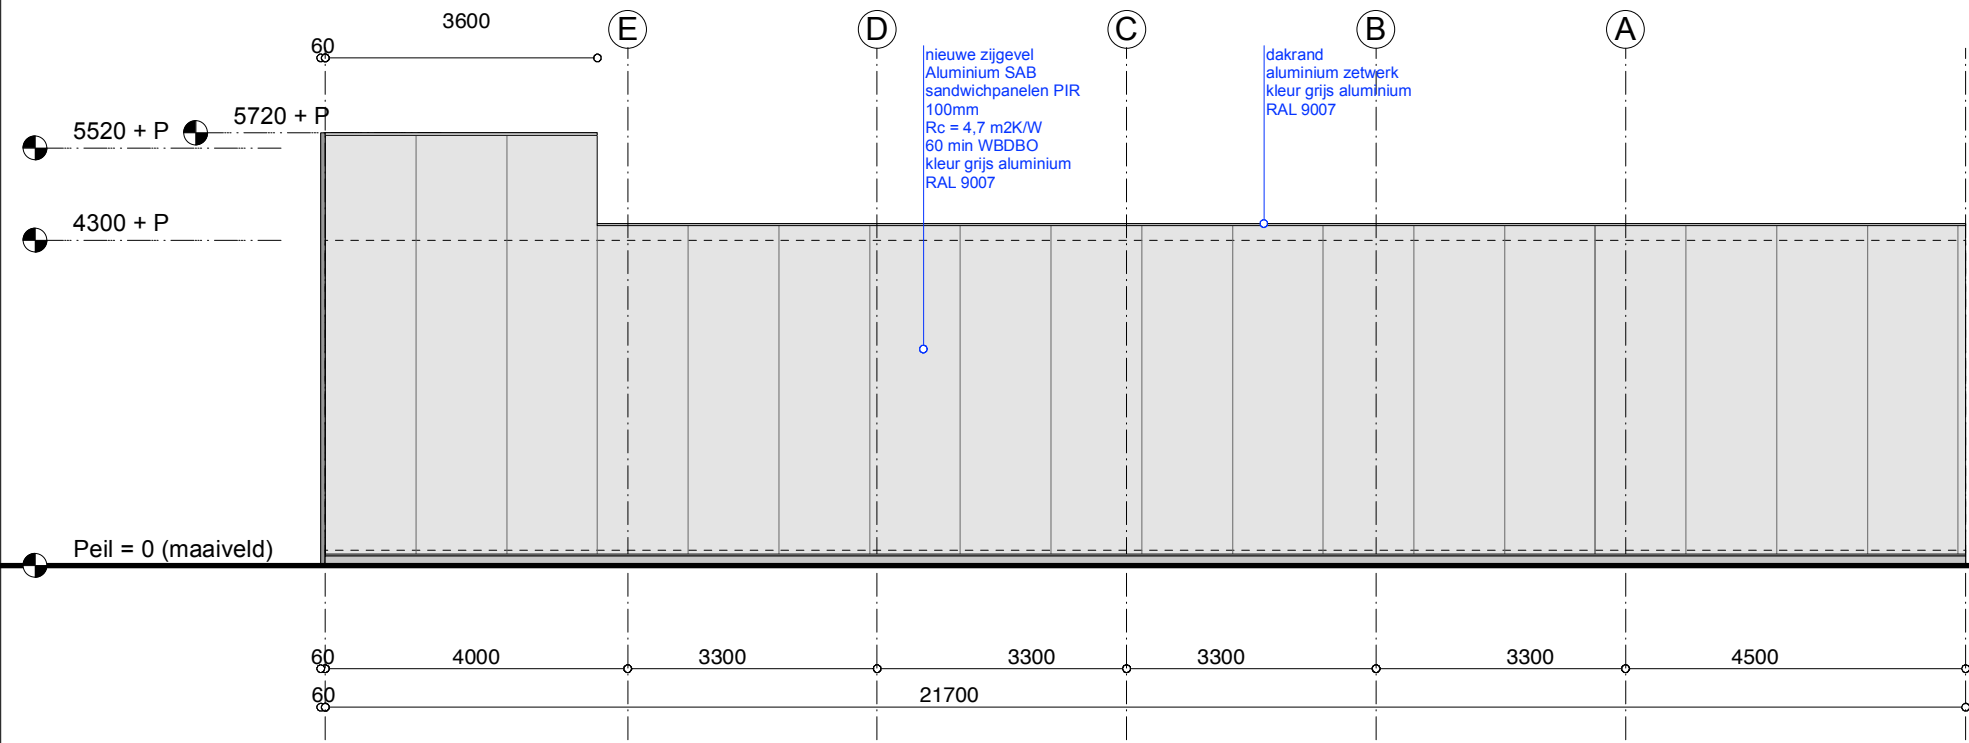


NIEUWE ZIJGEVEL

VILLANUEVA ARCHITECT		wijziging	datum	omschrijving	project : Splitsing SIMA
		-	-	-	adres : Gerard Bilderstraat 2, Deurne
		-	-	-	opdrachtgever : SIMA
		-	-	-	
		-	-	-	betreft : gevels nieuw
		-	-	-	schaal : 1:100 - formaat A3
		-	-	-	datum : 06.12.2021
					027 VO 200b

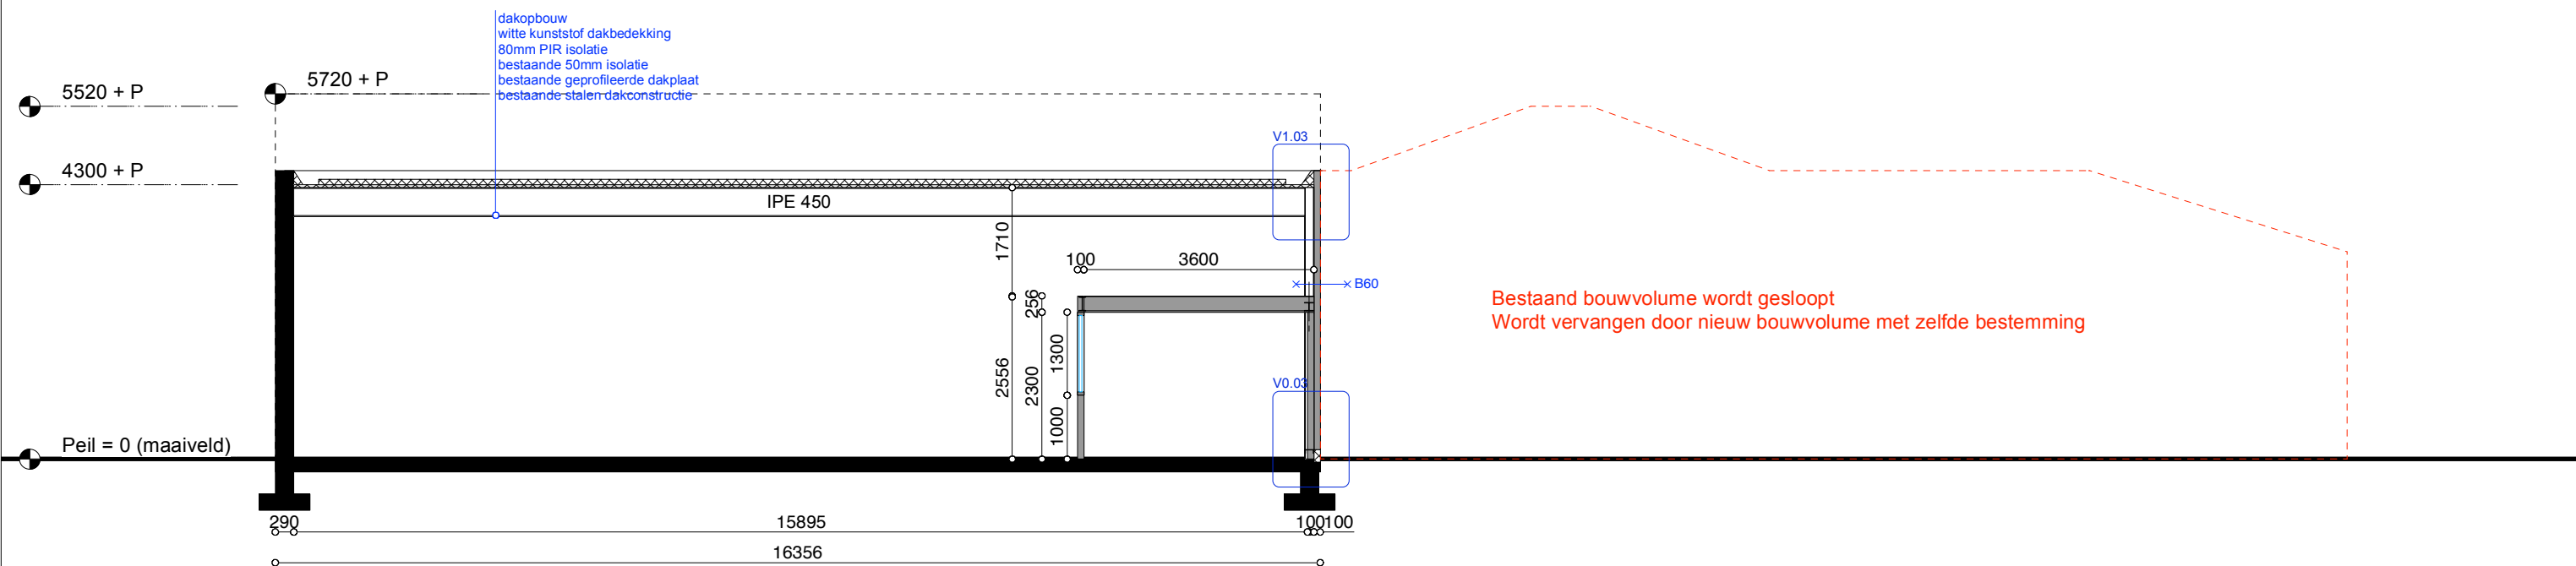

NIEUWE KORTE DOORSNEDE

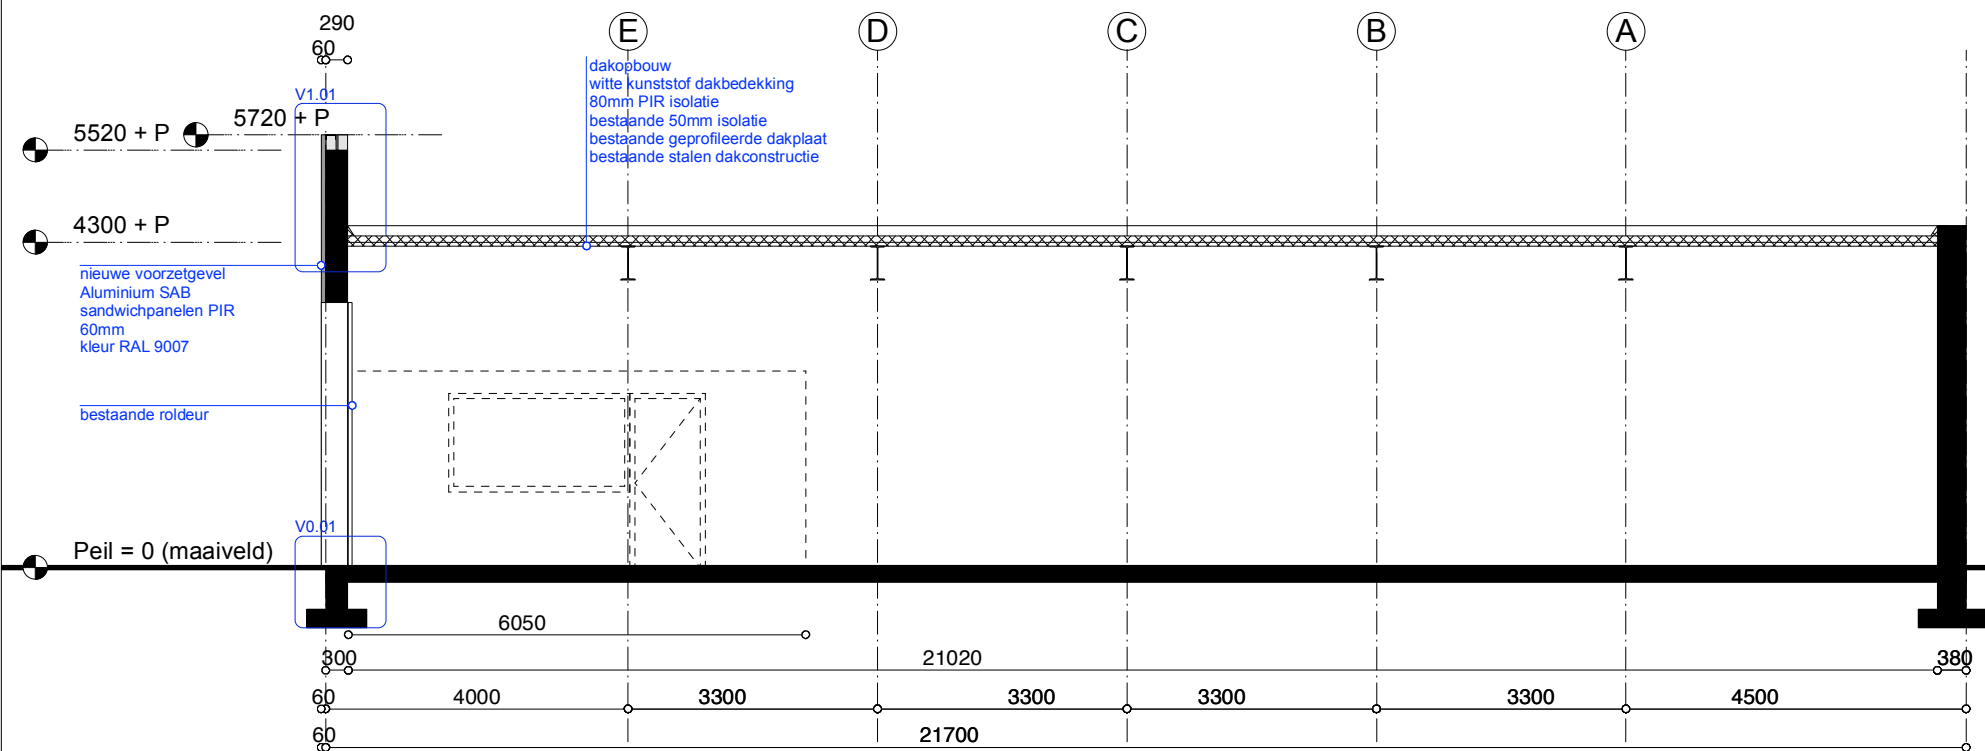

NIEUWE LANGSDOORSNEDE

VILLANUEVA ARCHITECT		wijziging	datum	omschrijving	project	: Splitsing SIMA
		-	-	-	adres	: Gerard Bilderstraat 2, Deurne
		-	-	-	opdrachtgever	: SIMA
		-	-	-	betreft	: doorsnede nieuwe situatie
		-	-	-	schaal	: 1:100 - formaat A3
		-	-	-	datum	: 06.12.2021
						027 VO 300