


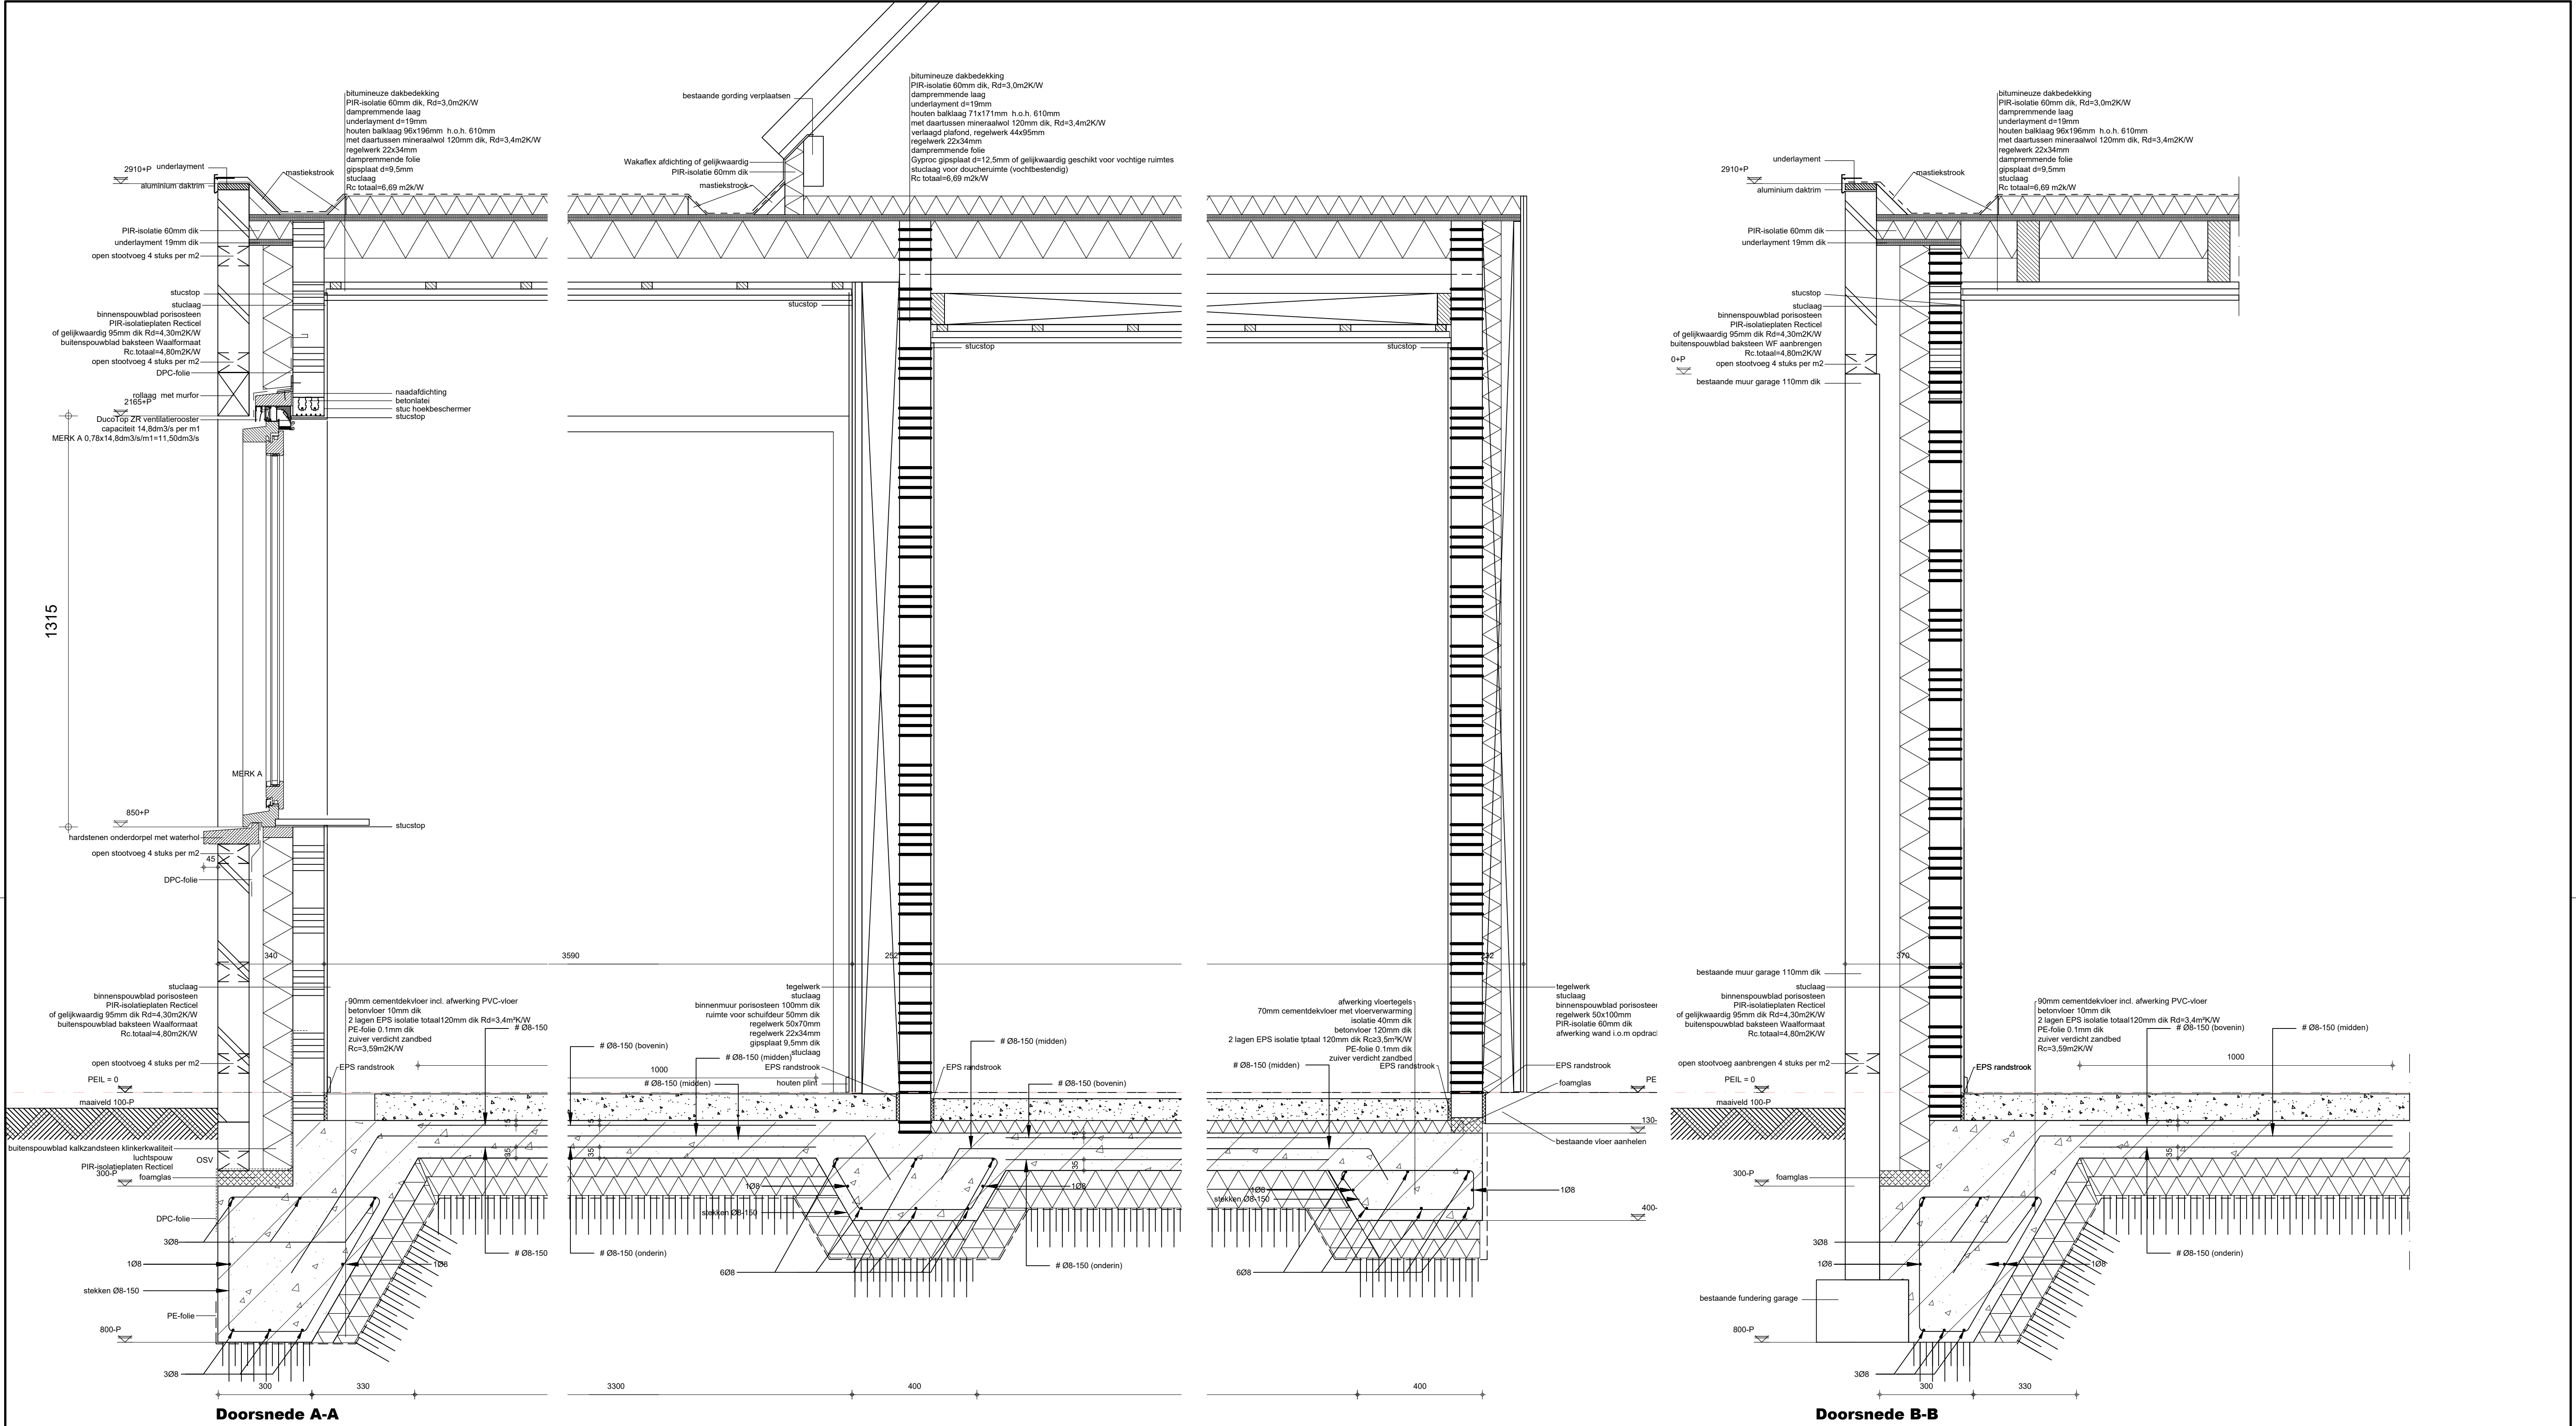

Alle maten in het werk te controleren!

bladnummer	onderdeel
blad 01/03	Plattegrond, gevels, situatie, renvoaien en kozijnblad
blad 02/03	Doorsnede A-A en doorsnede B-B.
blad 03/03	Funderingsplan, balklaag, bestemmingsplan, kozijnblad, ventilatie en daglicht.

werk		
Uitbreiding woning		
aan de Florence Nightingalestraat 42		
te Deurne		
gewijzigd:		
a. -	Benny Munsters	d.d. 05-02-2021
b. -	Blasiusstraat 8	schaal 1:100/1:10
c. -	57654 AV	
		2103 B 02/03