

Van toepassing is Bouwbesluit artikel 1.12a
Uitzonderingen woonfunctie voor particulier eigendom

NEN NORMEN

OPPERVLAKTE	NEN 2580
CONSTRUCTIE	NEN 6700, 6702, 3859
BRAND	NEN 6702, 6069, 6071, 6072, 9073
INBRAAKWERENDHEID	NEN 5087 (5096) POLITIEKEURMERK
GELUIDWERING	NEN 5077
DAGLICHT	NEN 2057
VENTILATIE	NEN 1087, (2557, 2757)
ELEKTRA	NEN 1010
GAS	NEN 1078, 3028

RENVOOI SYMBOLEN

	VENTILATIE AFZUIGPUNT
KT	VENT. PUNTEN TER INDICATIE. UITWERKING DOOR INSTALLATEUR
WM	OPSTELPLAATS KOOKTOESTEL
DR	OPSTELPLAATS WASMACHINE
CV	OPSTELPLAATS DROOGMACHINE
MV	OPSTELPLAATS CV INSTALLATIE
RM	OPSTELPLAATS MECHANISCH AFZUIGING
RM	ROOKMELDERS / KOOLMONOXIDEMELDER, AANGESLOTEN OP HET LICHTNET EN VOORZIEN VAN EEN NOODSTROOM VOORZIENING
VR	VENTILATIE ROOSTER DUCOTOP 50-ZR 14.8dm3/s
HWA	HEMELWATERAFVOER AANSLUIT LOSEN OP OPEN WATER
	STANDAARD NUTS-METERKAST INVOERPLAAT

TPV SANITAIR+KEUKEN EEN KOUD E/O WARMWATER TAPPUNT
POSITIE MECH. VENT. PUNTEN ZIJN INDICATIEF

LUCHTVERVERSING (bouwbesluit artikel 3.38)

TOILET	7	dm3/s	(minimaal)
BADRUIMTE	14	dm3/s	(minimaal)
VERBLIJFSRUIMTE MET KOOKTOESTEL	21.0	dm3/s	(minimaal)
NATUURLIJKE TOEVOER MIDDELS KOZIJN VENTILATIEROOSTER			
VR	VENTILATIE ROOSTER DUCOTOP 50-ZR 14.8 dm3/s per m1		

ISOLATIE WAARDE

- VLOER	Rc = 6.0 m2K/W	(minimaal)
- GEVELS	Rc = 4.5 m2K/W	(minimaal)
- DAK	Rc = 6.0 m2K/W	(minimaal)
- GLAS	U-waarde = 1.1 W/Km2	(minimaal)

WOONHUIS	BEG.GR.	1e VERD	TOTAAL
BRUTO VLOEROPPERVLAK	138.0	124.3	262.3 m2
BRUTO INHOUD	441.2	252.2	693.4 m3
GEBRUIKSOPPERVLAK	116.8	75.4	192.2 m2
VERBLIJFSGEBIED	74.2	20.2	94.4 m2

BIJGEBOUW	BEG.GR.	ZOLDER	TOTAAL
BRUTO VLOEROPPERVLAK	43.0	43.0	86.0 m2
BRUTO INHOUD	131.6	73.8	205.4 m3

PERCEEL	
KADASTRAAL OPPERVLAK (ca.)	770 m2
BEBOUWD OPPERVLAK BESTAAND	158 m2 21 %
BEBOUWD OPPERVLAK NIEUW	181 m2 23 %

INHOUD

BA-01a	10-12-20	17-12-20	22-12-20	28-01-21
BA-01b	10-12-20	17-12-20	22-12-20	28-01-21
BA-01c	10-12-20	17-12-20	22-12-20	28-01-21
BA-01d	10-12-20	17-12-20	22-12-20	28-01-21
BA-01e	10-12-20	17-12-20	22-12-20	28-01-21
BA-01f	10-12-20	17-12-20	22-12-20	28-01-21

werk:

Nieuwbouw van een woning met bijgebouw
aan de Klompweg 3 1393PH Nigtevecht

opdrachtgever:

onderwerp:

Plattegronden, gevels en doorsneden


AT96 BOUWKUNDIG ONTWERP- EN TEKENBURO

KERKWEG 4A 3628 AN KOCKENGEN
TELEFOON 0346-242538
E-MAIL buro@AT96.nl

DATUM: 10-12-2020	WIJZ: 28-01-2021
FORMAAT: A3	WIJZ: 22-12-2020
SCHAAL: 1:100	WIJZ: 17-02-2020
WERKNR:	BLADNR:


2020-018 BA-01



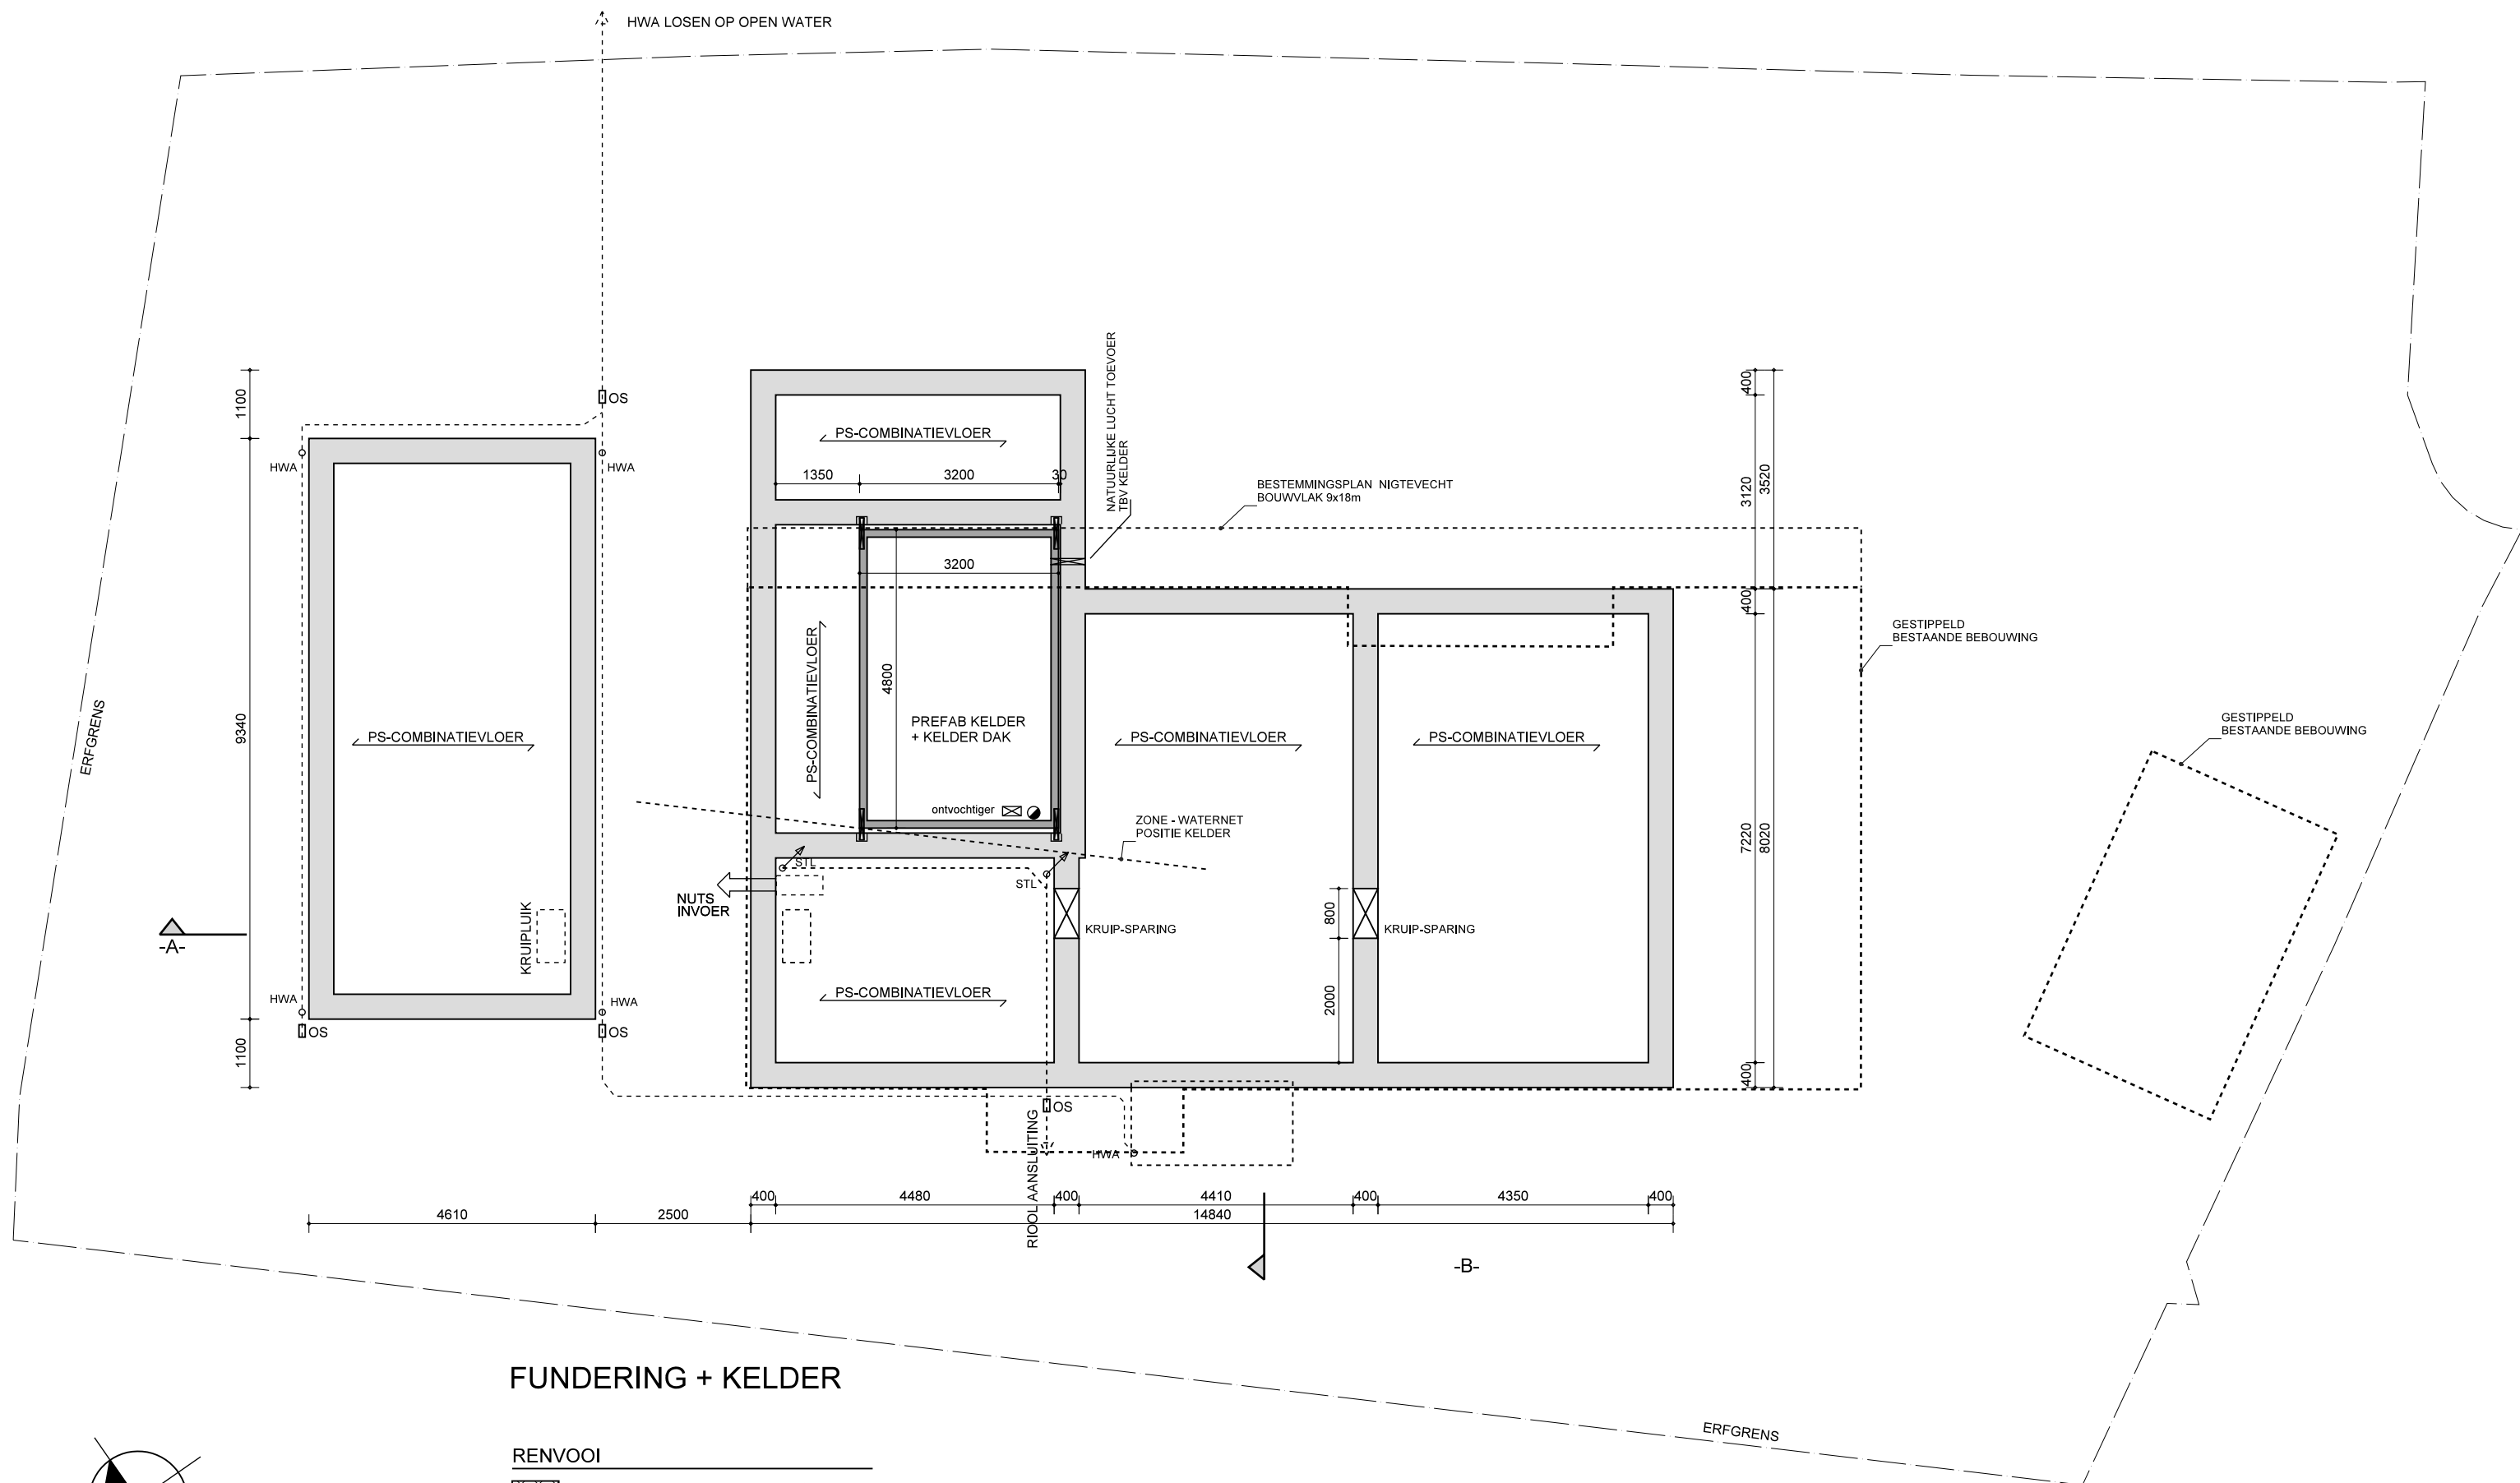


FUNDERING + KELDER

RENVOOI	
	200mm POROTHERM PM25 METSELBLOK
	140mm POROTHERM PM25 METSELBLOK
	100mm PORISOSTUC METSELBLOK
	100mm GEVELSTEEN VECHT-FORMAAT
	100mm SPOUW ISOLATIE
	GEISOLEERDE HSB WAND + RABATDELEN

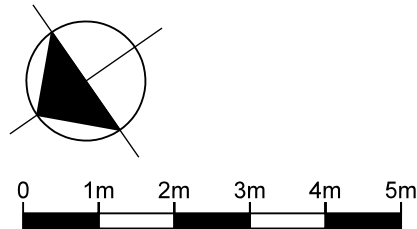


DATUM: 28-01-2021
BLADNR:

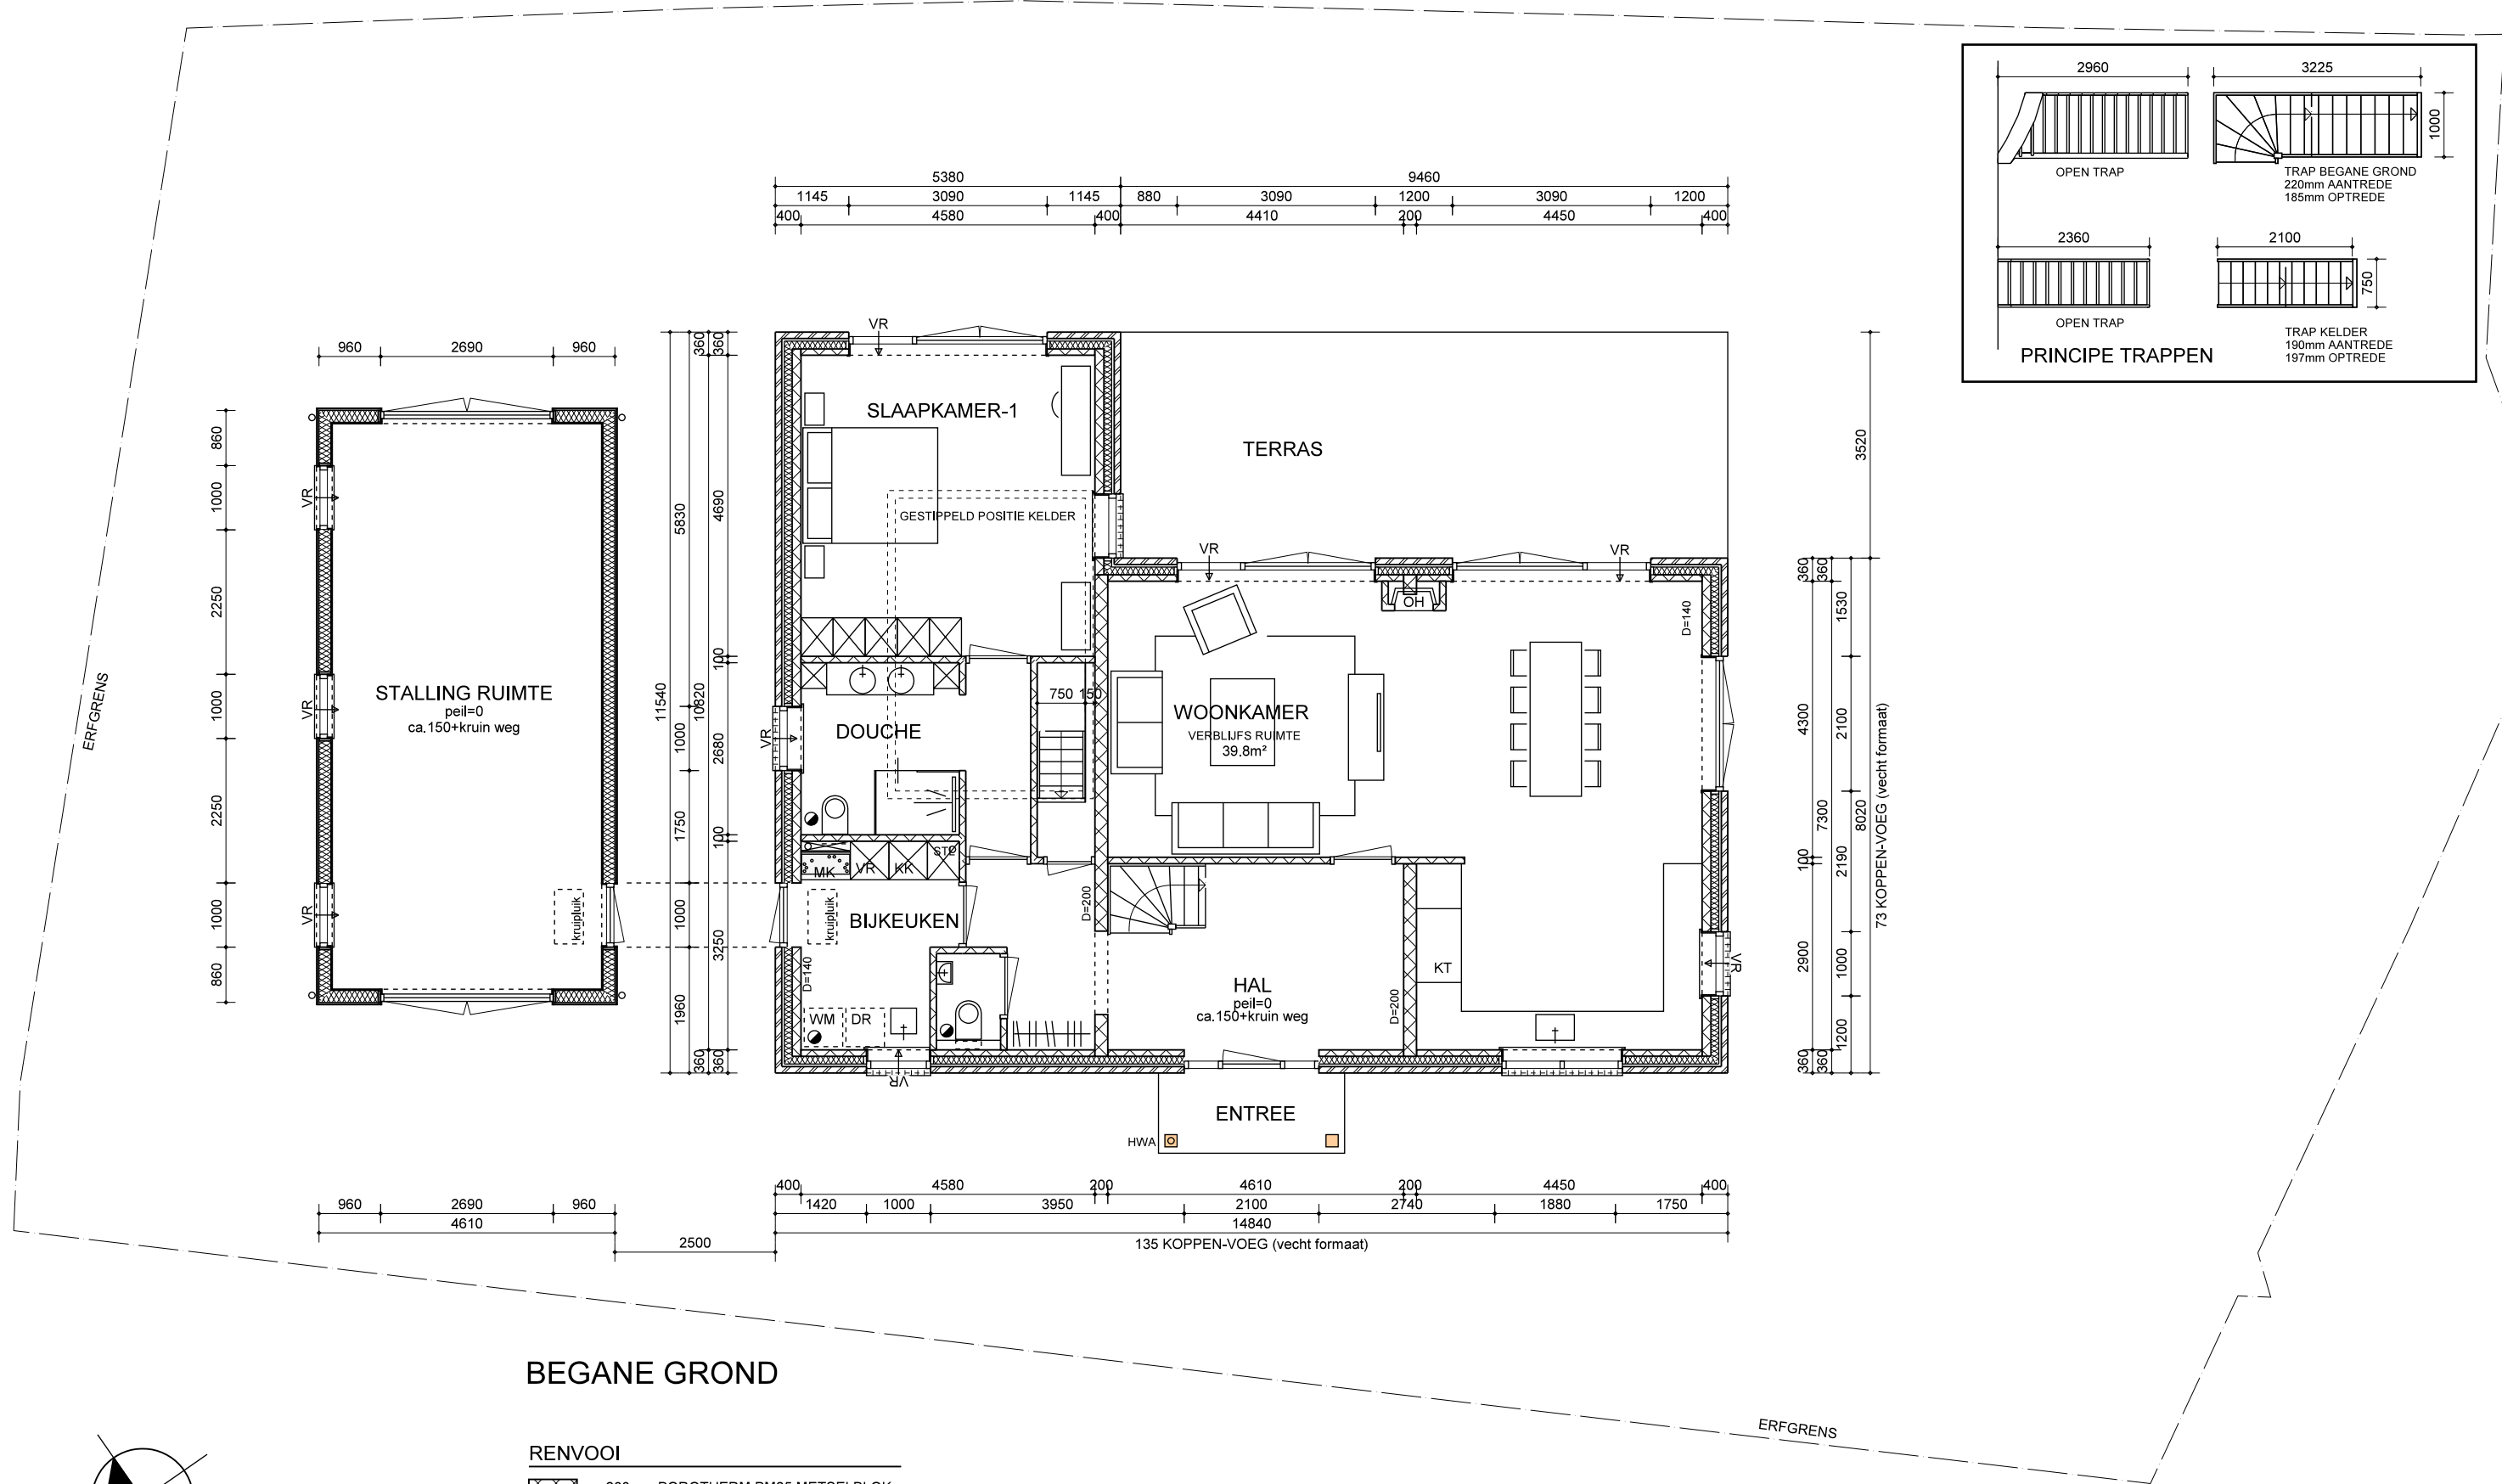


BEGANE GROND

RENVOOI	
	200mm POROTHERM PM25 METSELBLOK
	140mm POROTHERM PM25 METSELBLOK
	100mm PORISOSTUC METSELBLOK
	100mm GEVELSTEEN VECHT-FORMAAT
	100mm SPOUW ISOLATIE
	GEÏSOLEERDE HSB WAND + RABATDELEN

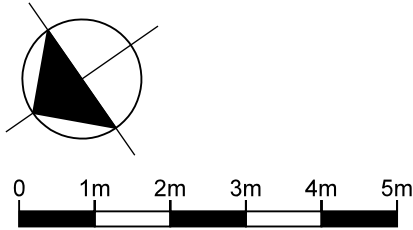



DATUM: 28-01-2021
BLADNR:

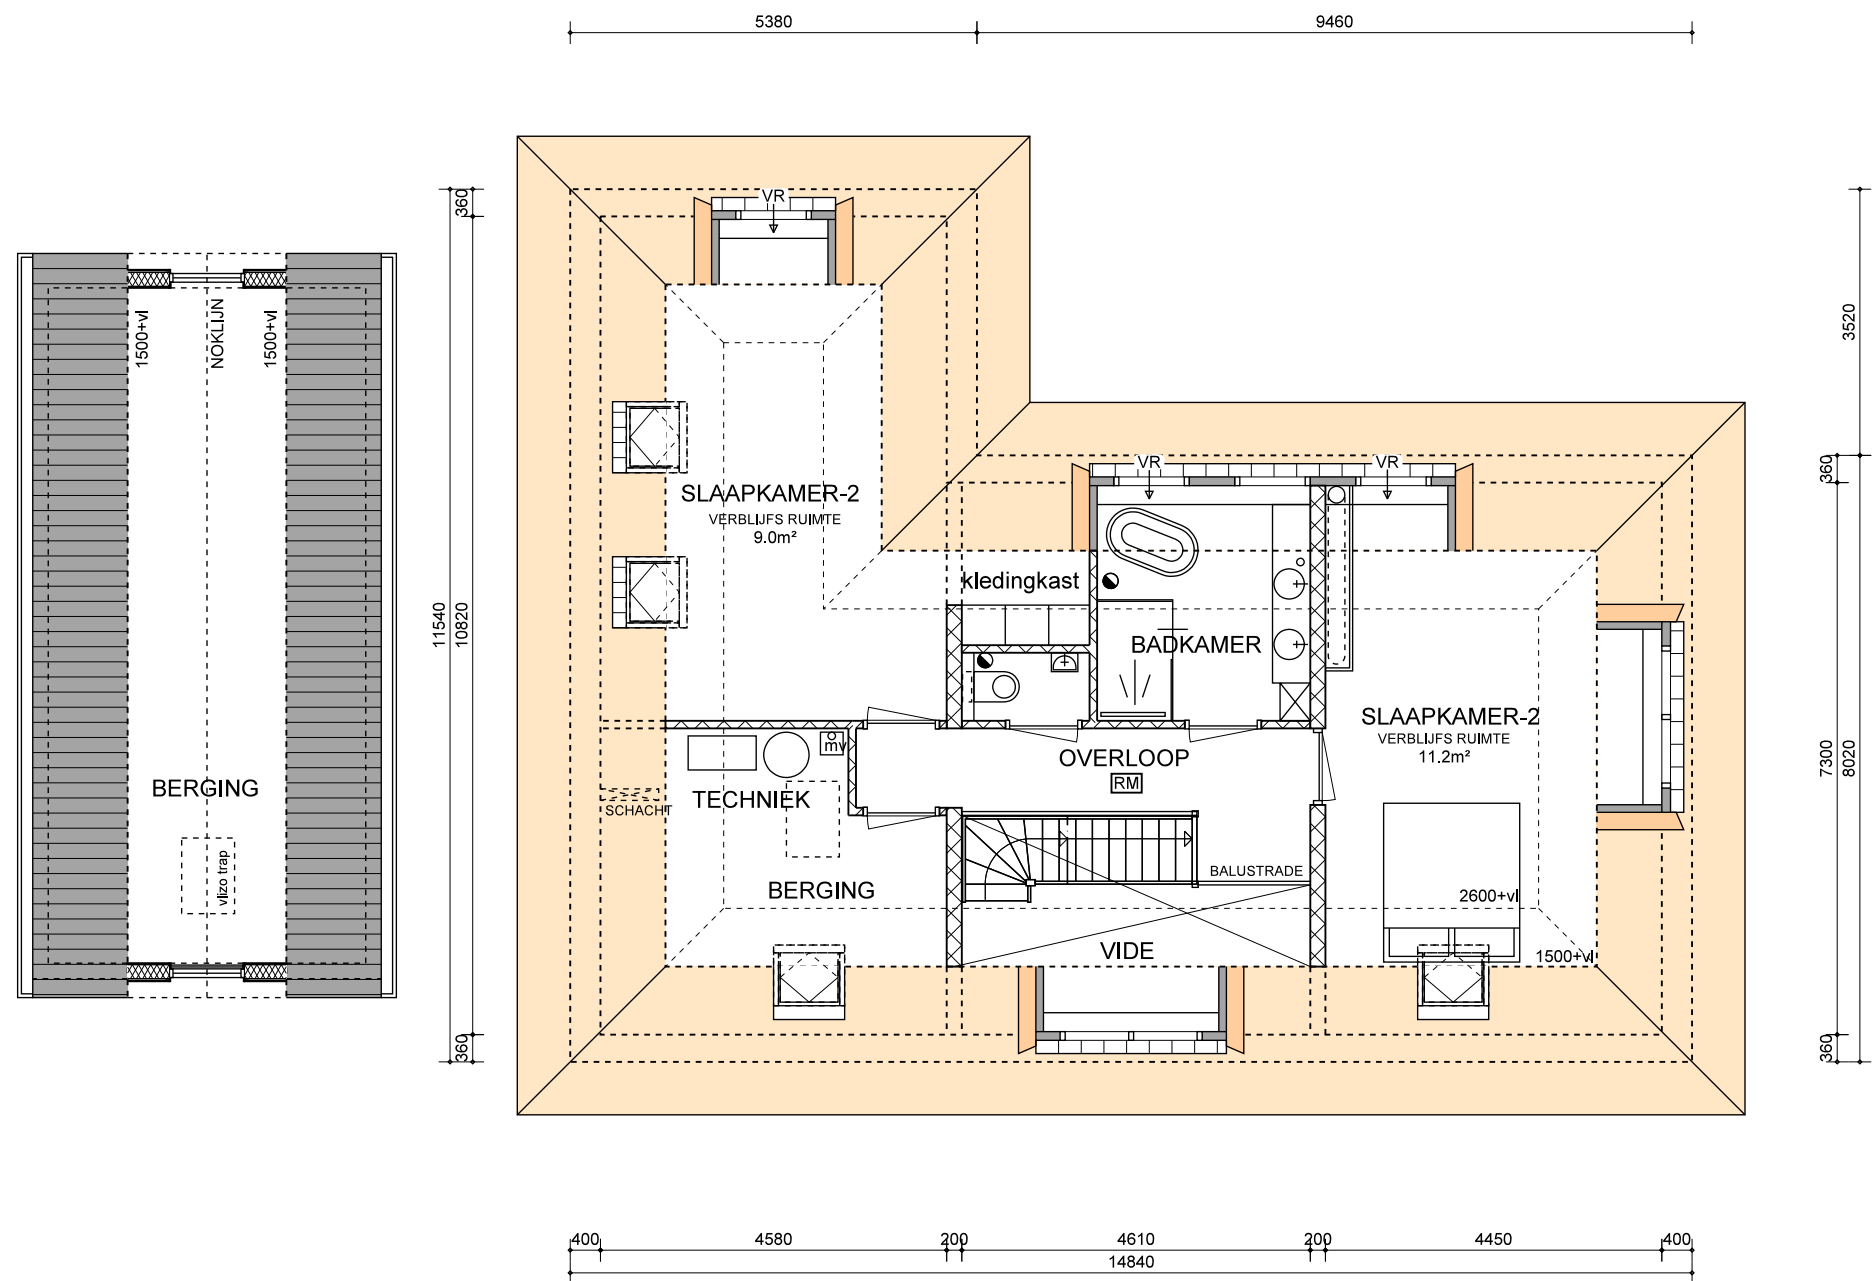

1e VERDIEPING

RENVOOI

- 200mm POROTHERM PM25 METSELBLOK
- 140mm POROTHERM PM25 METSELBLOK
- 100mm PORISOSTUC METSELBLOK
- 100mm GEVELSTEEN VECHT-FORMAAT
- 100mm SPOUW ISOLATIE
- GEISOLEERDE HSB WAND + RABATDELEN

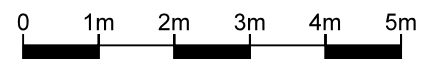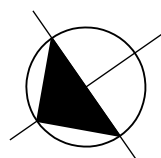


DATUM: 28-01-2021


BLADNR:

BA-01c





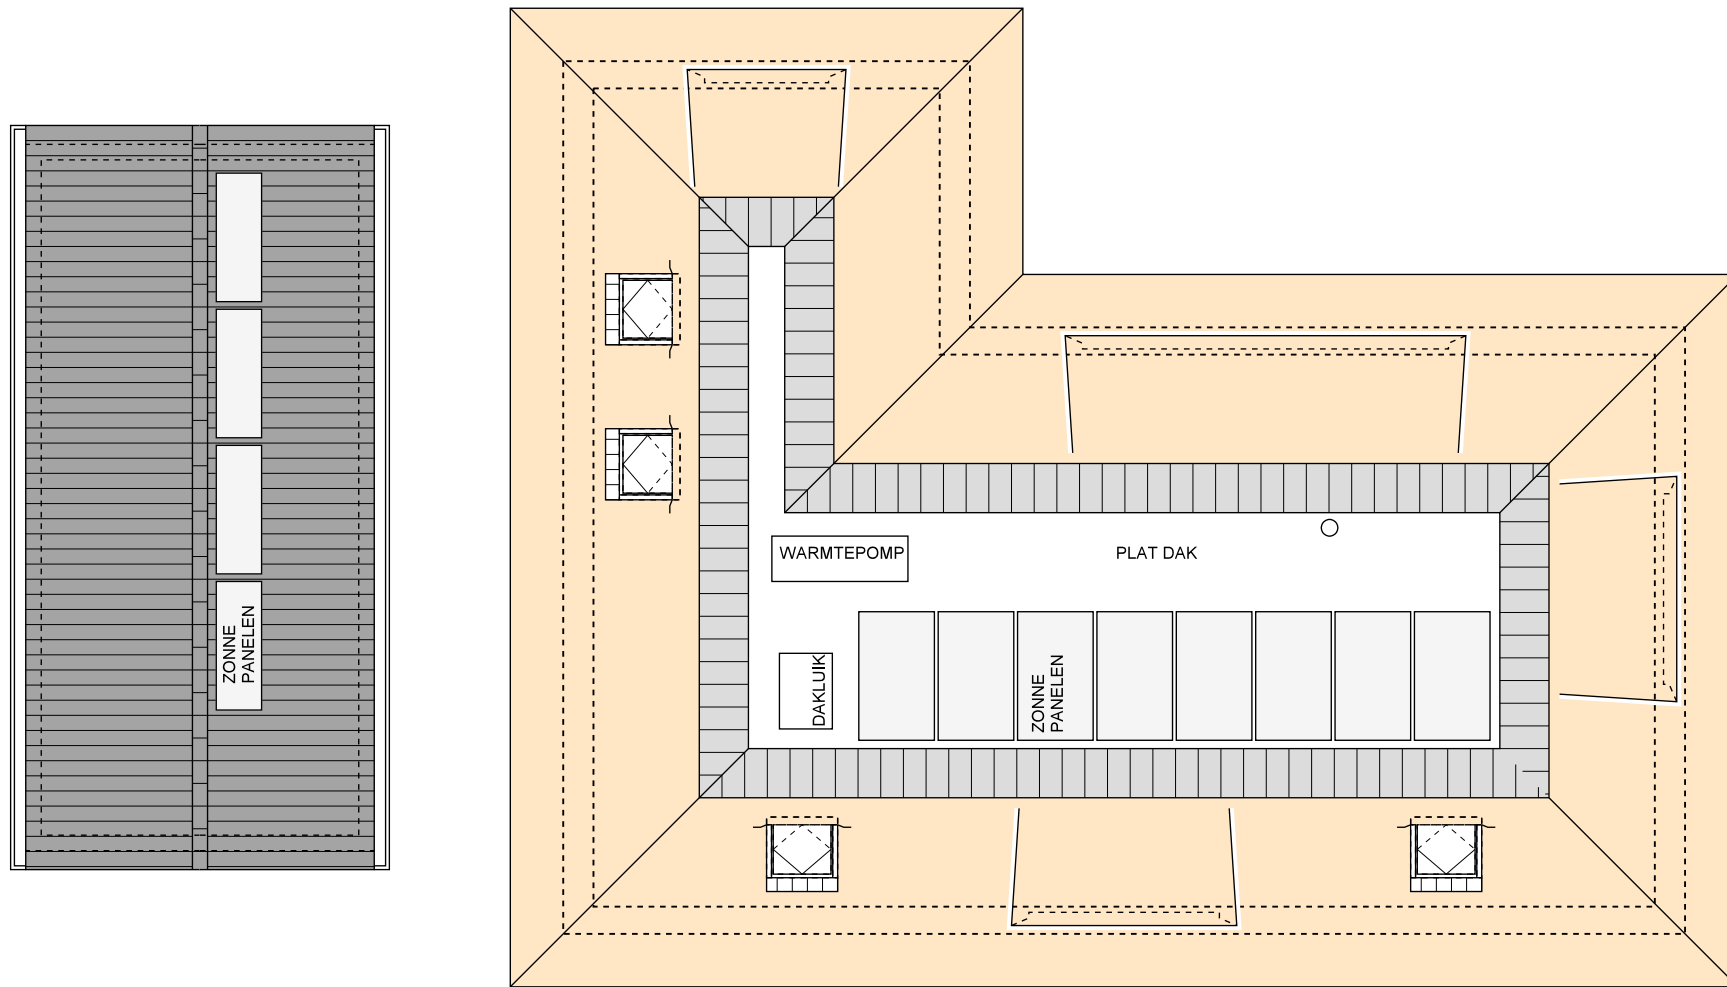

DAKAANZICHT

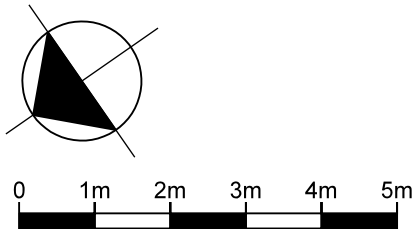

RENVOOI	
	200mm POROTHERM PM25 METSELBLOK
	140mm POROTHERM PM25 METSELBLOK
	100mm PORISOSTUC METSELBLOK
	100mm GEVELSTEEN VECHT-FORMAAT
	100mm SPOUW ISOLATIE
	GEÏSOLEERDE HSB WAND + RABATDELEN

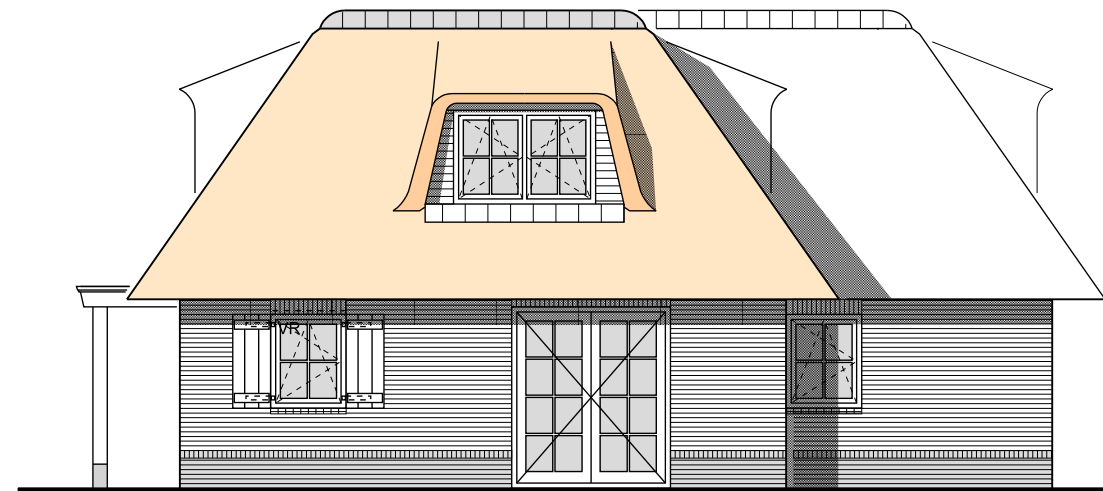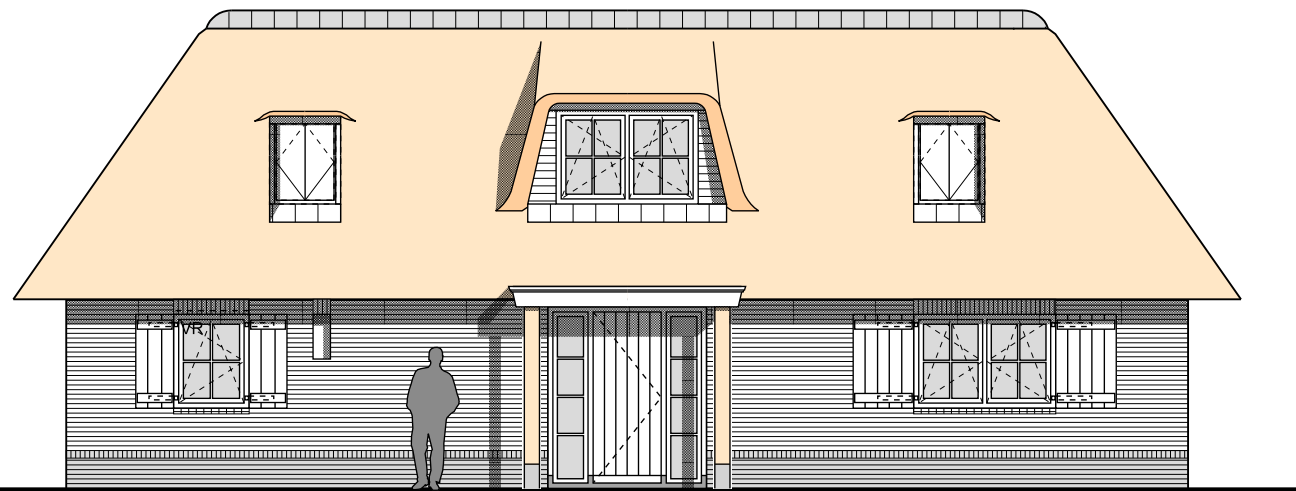

VOORGEVEL

ENTREE

RECHTER ZIJGEVEL

MATERIALEN + KLEUREN BIJGEBOUW




GEVEL PLINT	METSELWERK VECHT FORMAAT	DONKER ROOD/BRUIN
GEVEL	HOUT RABATDELEN	ZWART
DAK	KERAMISCHE PANNEN VH	BLAUW GESMOORD / ANTRACIET
KOZIJNEN	HOUT	GEBROKEN WIT
RAMEN	HOUT	DONKER GROEN of ANTRACIET
DEUREN	HOUT	DONKER GROEN of ANTRACIET
GOOT+HWA	ZINK	NATUREL

MATERIALEN + KLEUREN WOONHUIS

GEVEL PLINT	METSELWERK VECHT FORMAAT	DONKER ROOD/BRUIN
GEVEL	METSELWERK VECHT FORMAAT	ROOD/BRUIN
DAK	RIET	NATUREL VERGRIJZEND
RIET VORSTEN	KERAMISCH	DONKER GRIJS
KOZIJNEN	HOUT	GEBROKEN WIT
RAMEN	HOUT	DONKER GROEN of ANTRACIET
DEUREN	HOUT	DONKER GROEN of ANTRACIET
LUIKEN	HOUT	DONKER GROEN of ANTRACIET
DAKVENSTER	STAAL	ZWART / ANTRACIET
KOLOM ENTREE	HOUT + HARDSTEEN	EIKEN VERGRIJZEND
ENTREE DAK	HOUT	GEBROKEN WIT




KRUIS VERBAND

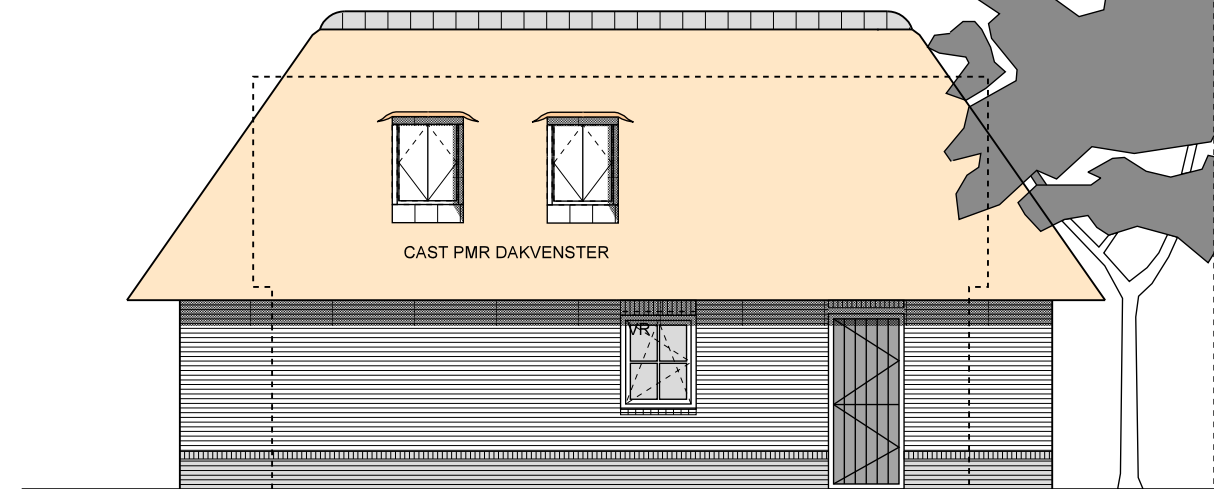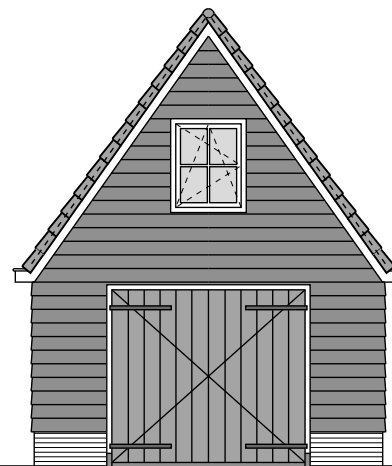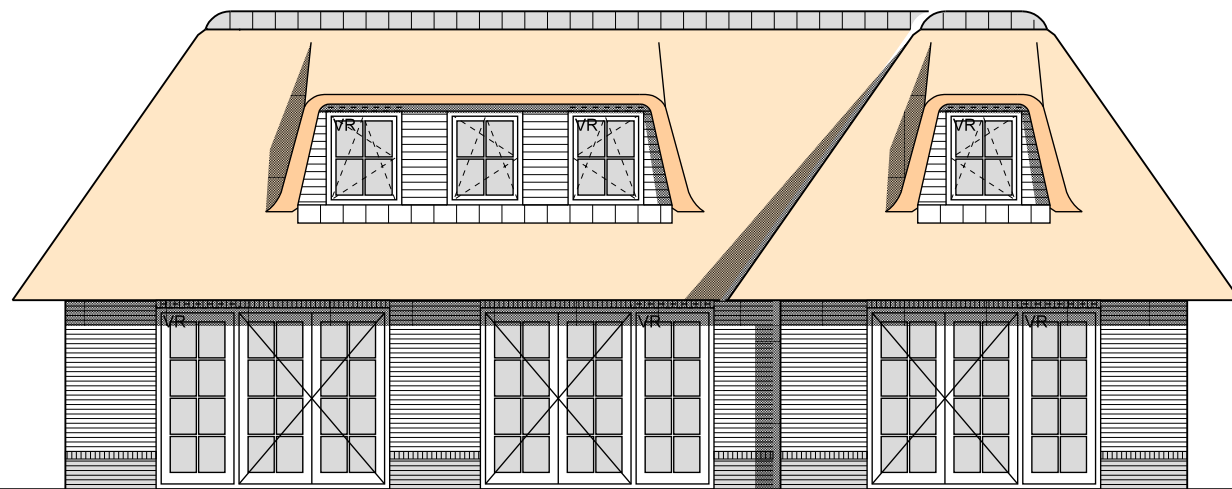

ACHTERGEVEL

LINKER ZIJGEVEL

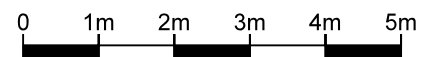



DATUM: 28-01-2021

BLADNR:

BA-01e




2020-018

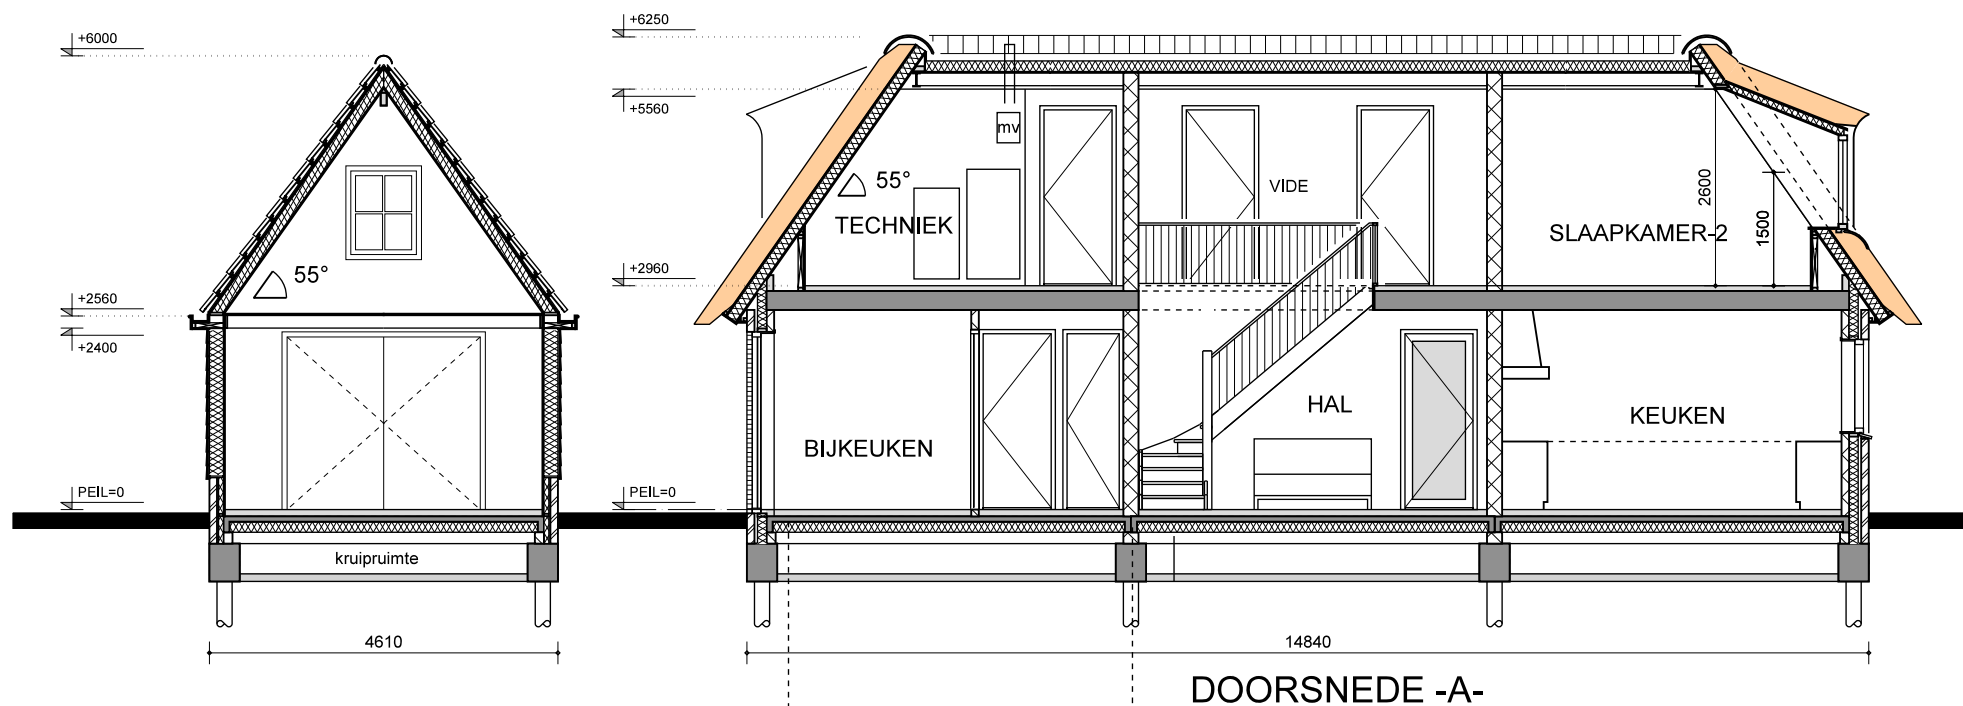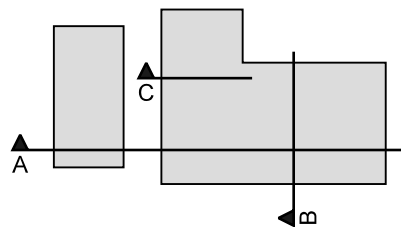


DOORSNEDE -A-




LINKER ZIJGEVEL

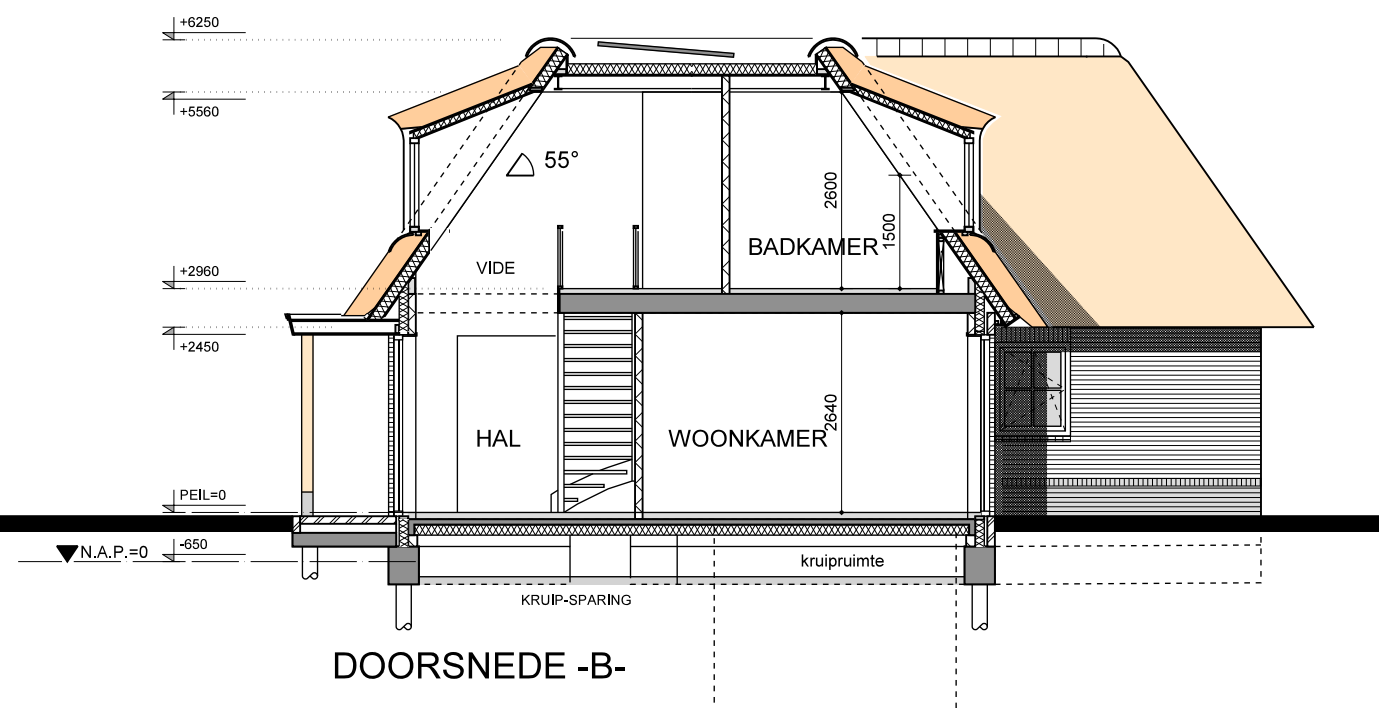


DOORSNEDE -B-

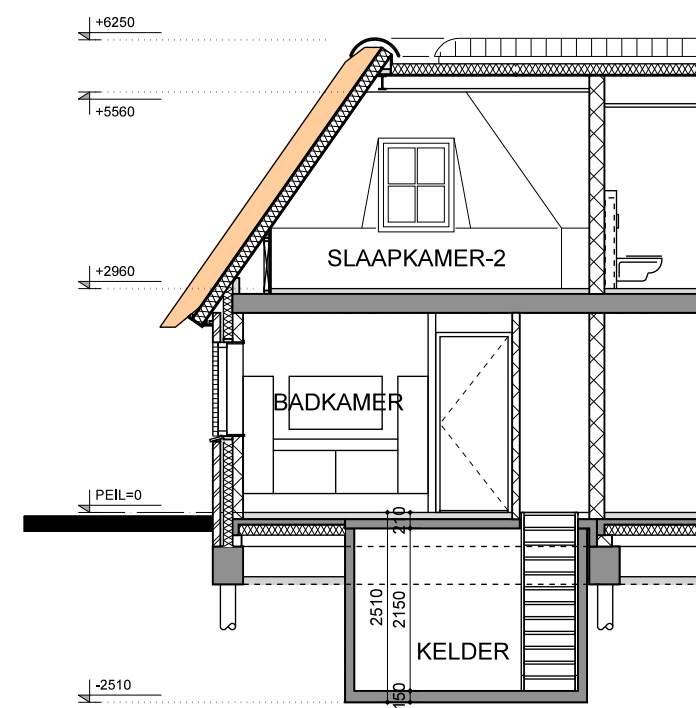

DOORSNEDE -C-

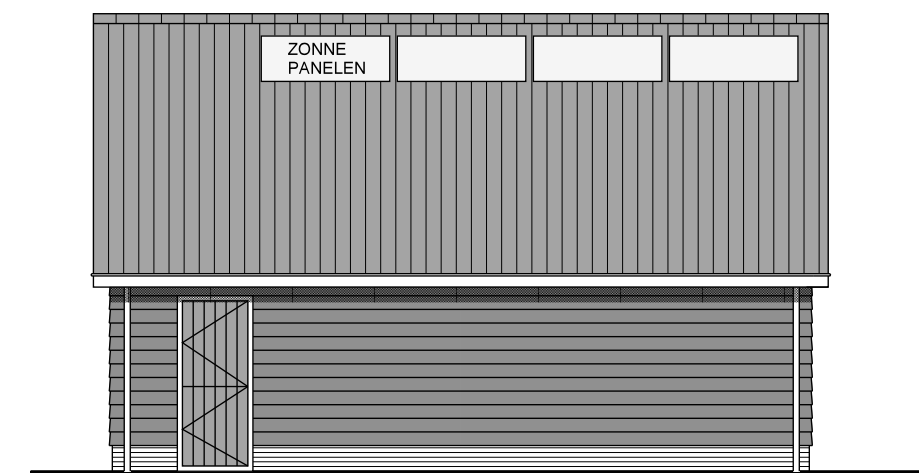

RECHTER ZIJGEVEL

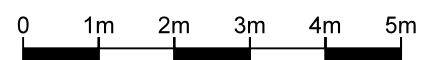

DATUM: 28-01-2021
BLADNR:

BA-01f