




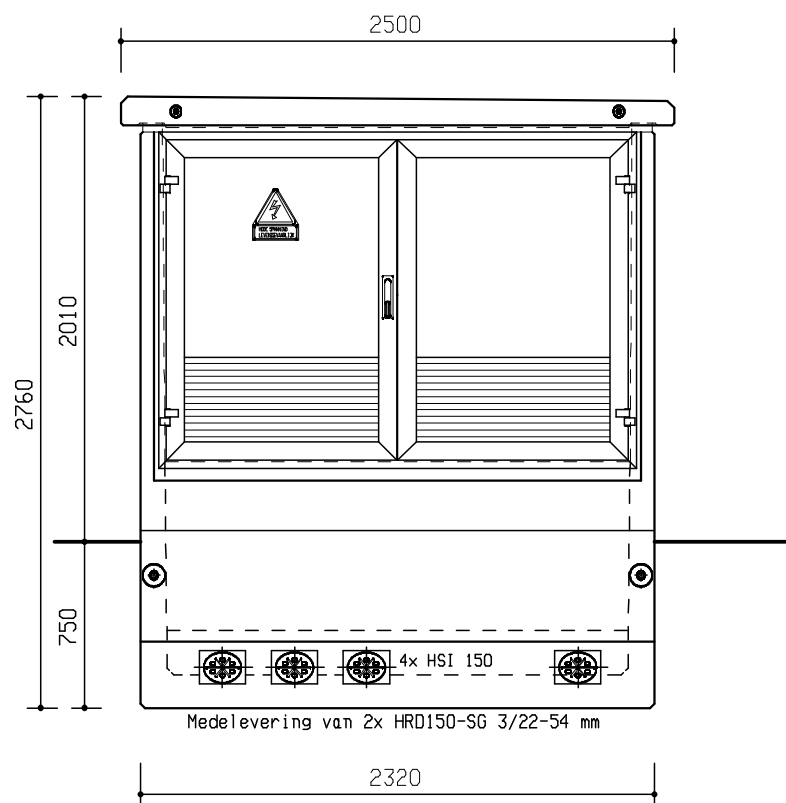


VOORAANZICHT (MS-RUIMTE)

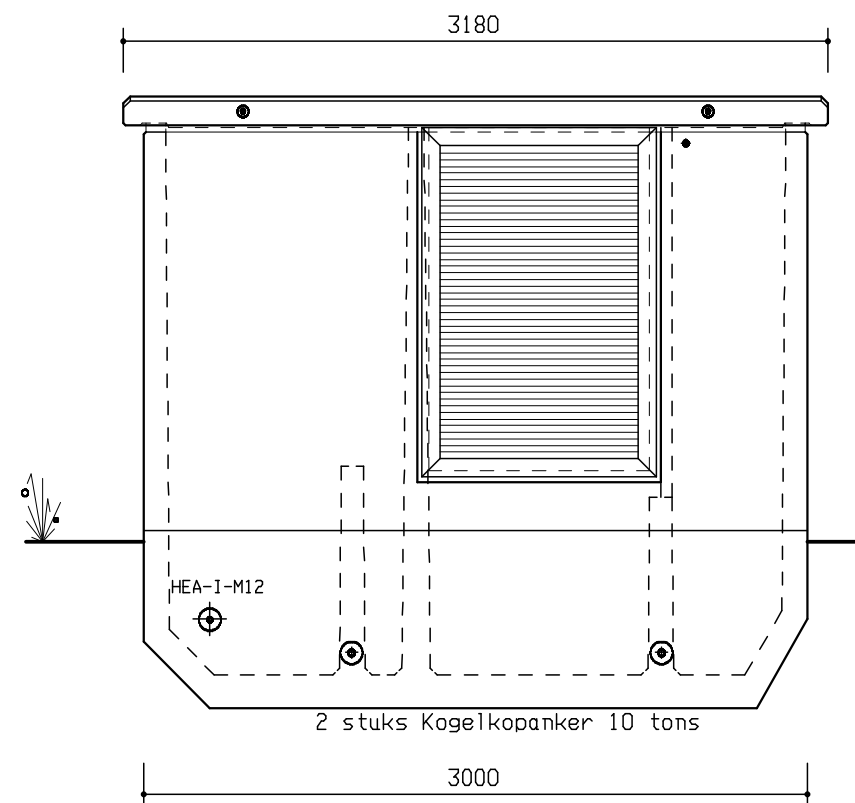


RECHTER ZIJAANZICHT

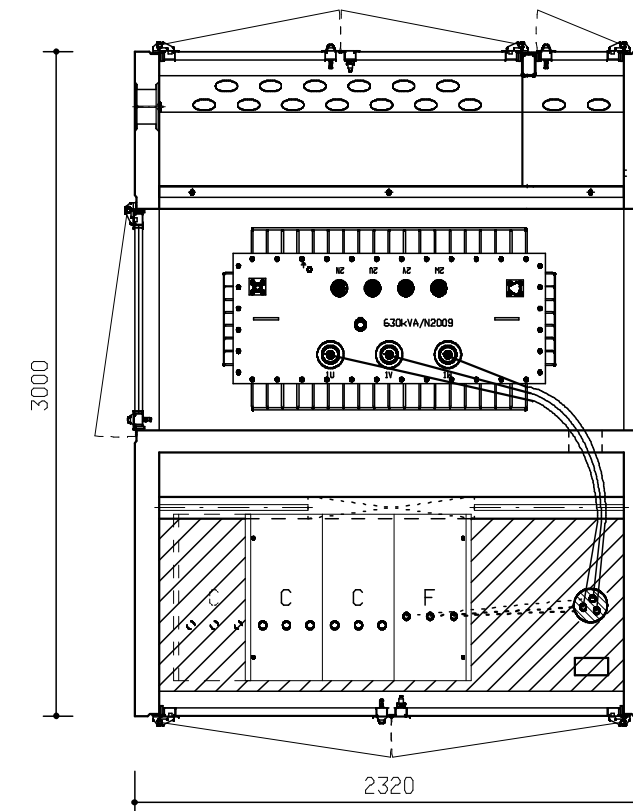

PLATTEGROND + INSTALLATIE

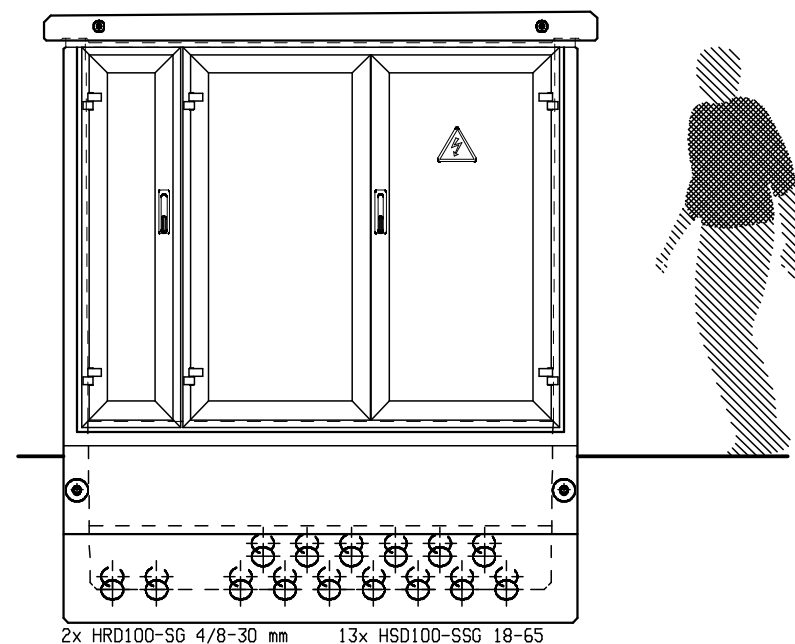

ACHTERAANZICHT (LS-RUIMTE)

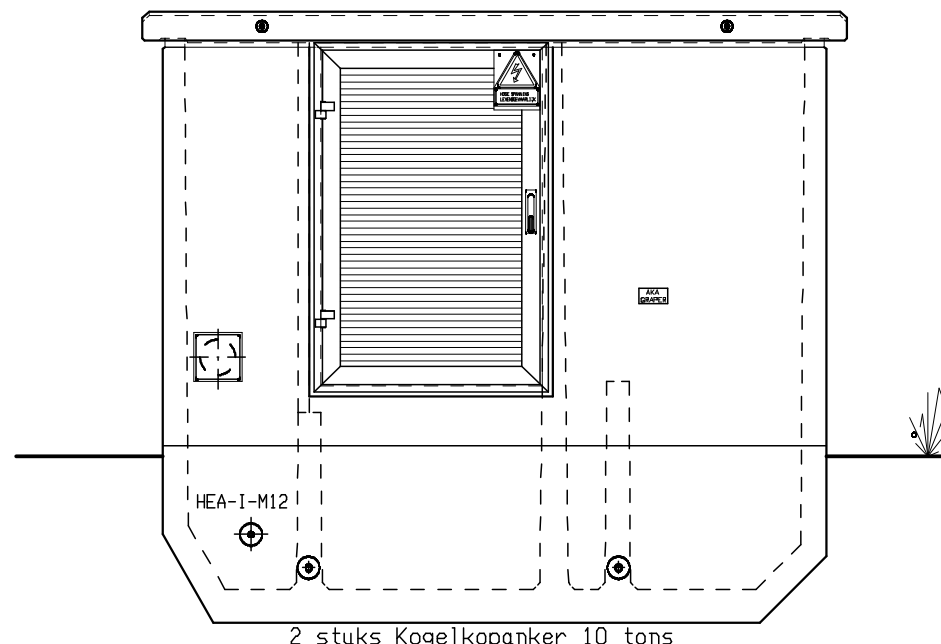

LINKER ZIJAANZICHT

SPECIFICATIE:

Gewicht:	± 9,5 ton (ledig)	± 12,5 ton (geïnstalleerd)
Betonkwaliteit:	Gewapend-getrild-beton LC35/38	
Milieuklasse extern:	XA2, XC4, XD3, XF2 en XS1	
Milieuklasse intern:	XC1	
Ventilatieklasse:	< K10 voor een Transformator 630 kVA	
UITVOERING UITWENDIG:		
Dak	nader te bepalen	
Wanden	nader te bepalen	
Kelder	gebitumineerd	
UITVOERING INWENDIG:		
Wanden en plafond	Witte muurverf	
Kelder	Onbehandeld	
Deur:	Transparant geeloxeerd Aluminium	
Slot:	Zwenkgreep tbv 1/2 europrofielcilinder (40mm)	
Ventilatieroosters:	Transparant geeloxeerd Aluminium IP23D	
Hijsankers station:	2 x 2 stuks PHILIPP Kogelkopankers 10 tons	
Hijsankers dak:	2 x 2 stuks PHILIPP draadbussen M20 in dakrand	
Transportankers:	2 x 2 stuks PHILIPP draadbussen M30 in kelder	
Ophanging zeil:	2 x 2 stuks PHILIPP draadbussen M16 in dakrand	

AKA-GRÄPER TRANSFORMATORSTATION L= 3,00 x B= 2,32 x H= 2,76 m							 Keersluisweg 41 1332 EE Almere Postbus 1434 1300 BK Almere T+31(0)36-54 950 60 F+31(0)36-54 950 99 info@aka.nl www.aka.nl		
rev.	B	A	wijziging	05-04-2013				23-04-2013	
				klant: Stedin B.V.					
				project: Standaard GBU630S					
				onderwerp: Plattegrond, aanzichten en doorsneden, GBU630S					
				getekend: EK		formaat: A3		ordernr.: WEBPORTAL	
				datum: 20-03-2013		schaal: 1 : 33 1/3			
				maten in: mm		tek.nr. TSR30161-B			
						Deze tekening is het eigendom van Alberts & Kluit B.V. en mag niet gereproduceerd of gebruikt worden voor andere doeleinden dan waarvoor deze is verstrekt.			