



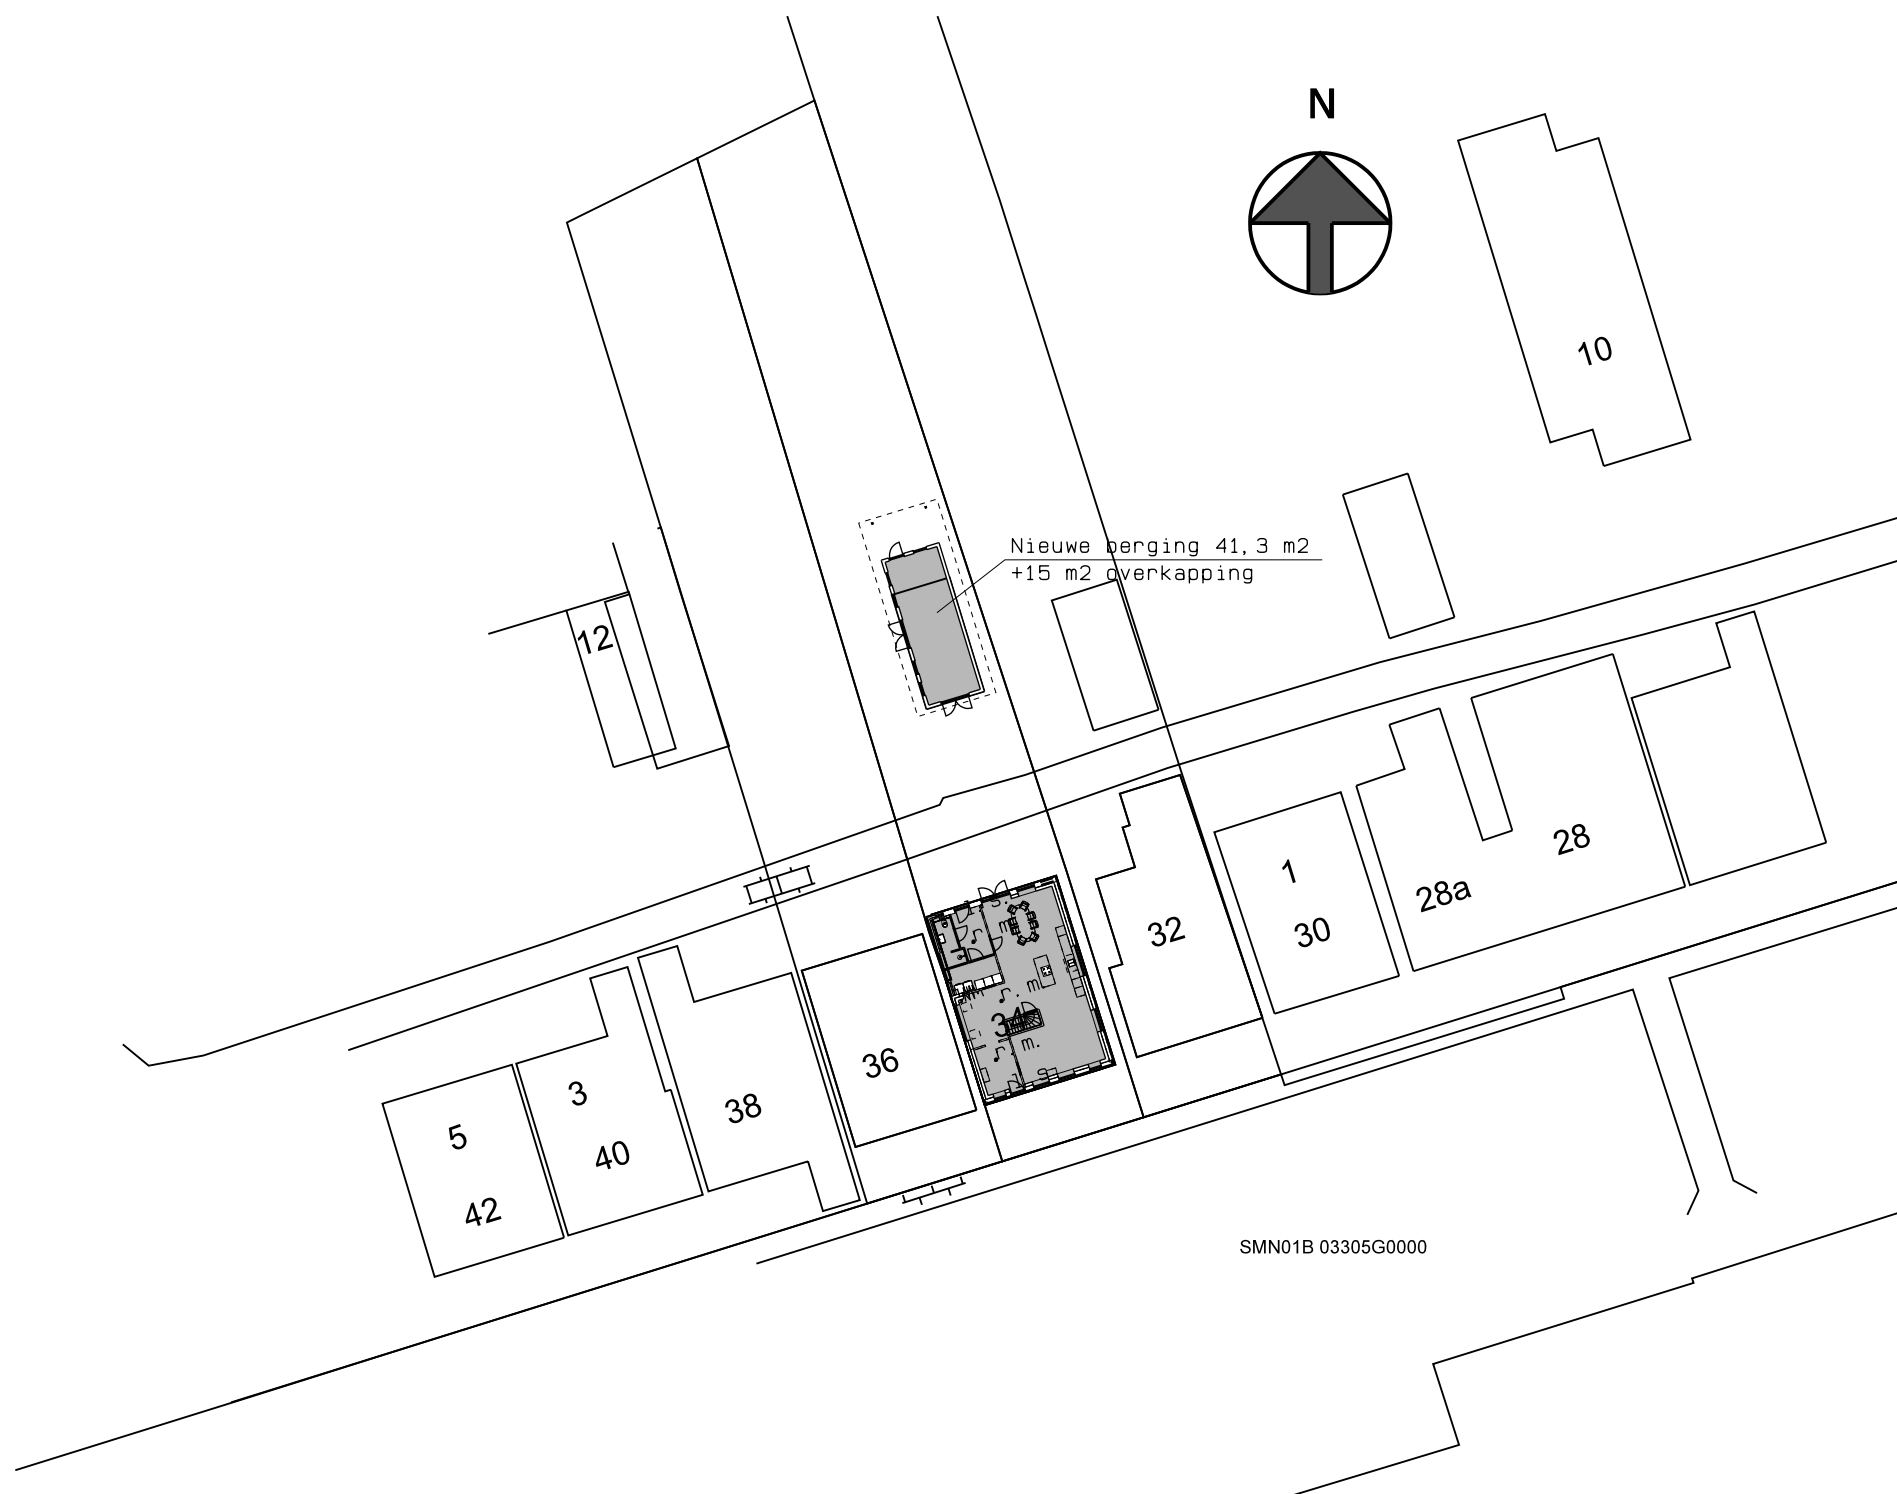


BE-02

Opdrachtgever:			BOUWBEDRIJF R. DIJKSTRA SCHIERMONNIKOOG adres : Melle Grietjespad 7 9166 LT Schiermonnikoog telefoon: 0519-531762 e-mail : info@bouwenopschier.nl website : www.bouwenopschier.nl
Betreft: Verbouw woning + nieuwbouw berging aan de Langestreek 34 Schiermonnikoog			
Onderdeel: Gewijzigde situatie Gevels en plattegronden			
Get. : B.O.M.	Schaal : 1:100	Gew. : 06-10-2021	
Tek.nr. : 21-382	Datum : 21-05-2021	Gew. : 20-10-2021	
Werknr.: 0000	Gew. : 04-10-2021	Gew. : -	

Deze tekening is eigendom van Bouwbedrijf R. Dijkstra Schiermonnikoog
Het is verboden om deze te kopiëren en te verstrekken aan derden zonder toestemming

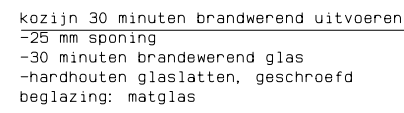

(gewijzigd)

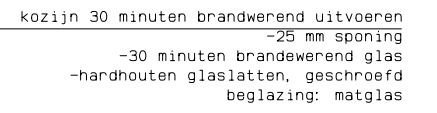


(gewijzigd)




Voorgevel (gewijzigd)

v. = ventilatieroeter Ducoline 23ZR

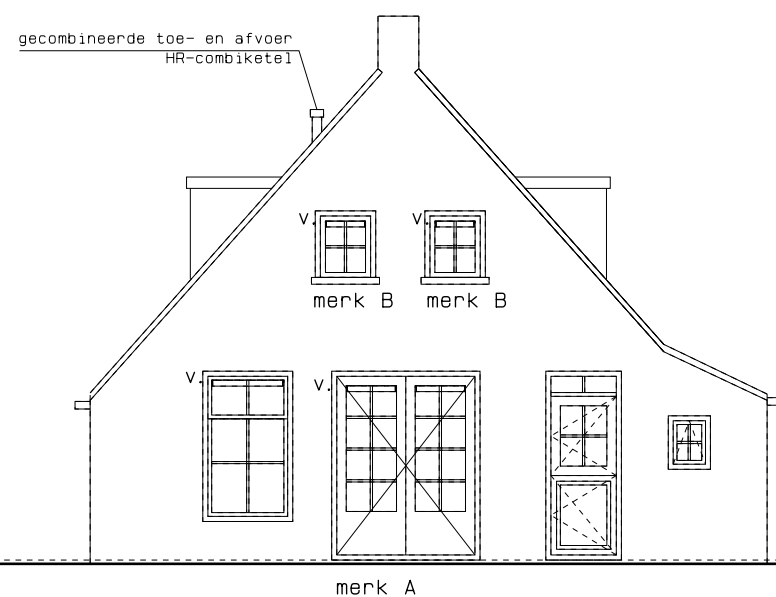


Achtergevel (gewijzigd)

v. = ventilatieroeter Ducoline 23ZR

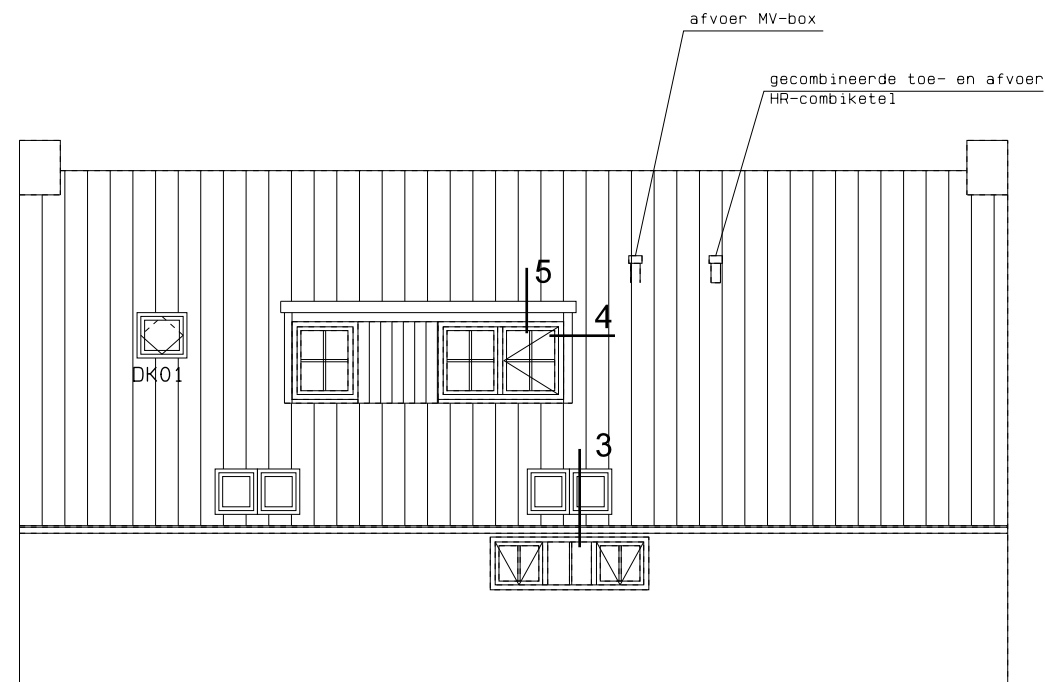


Rechter zijgevel (gewijzigd)

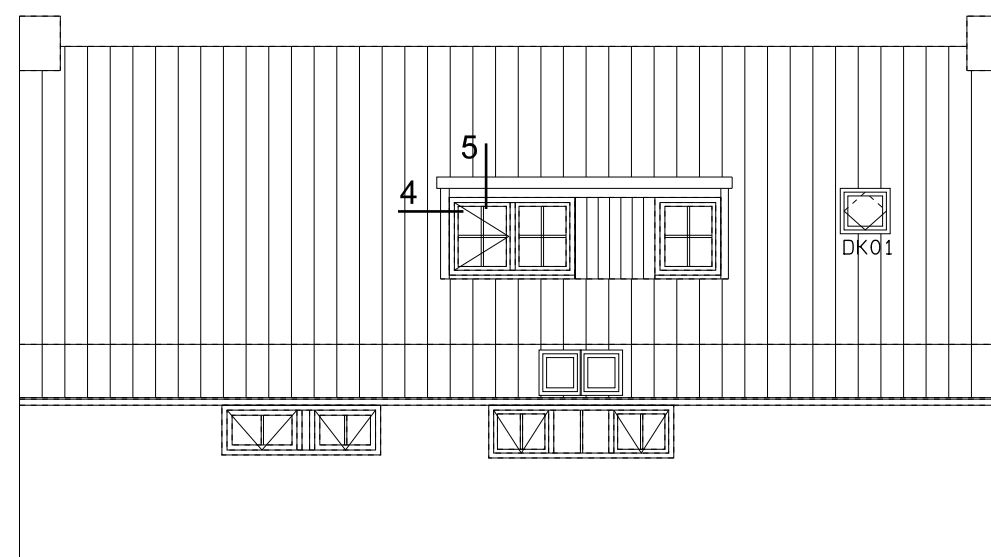

Linker zijgevel (gewijzigd)

BE-02
Datum : 21-10-2021
Tek.nr. : 21-382

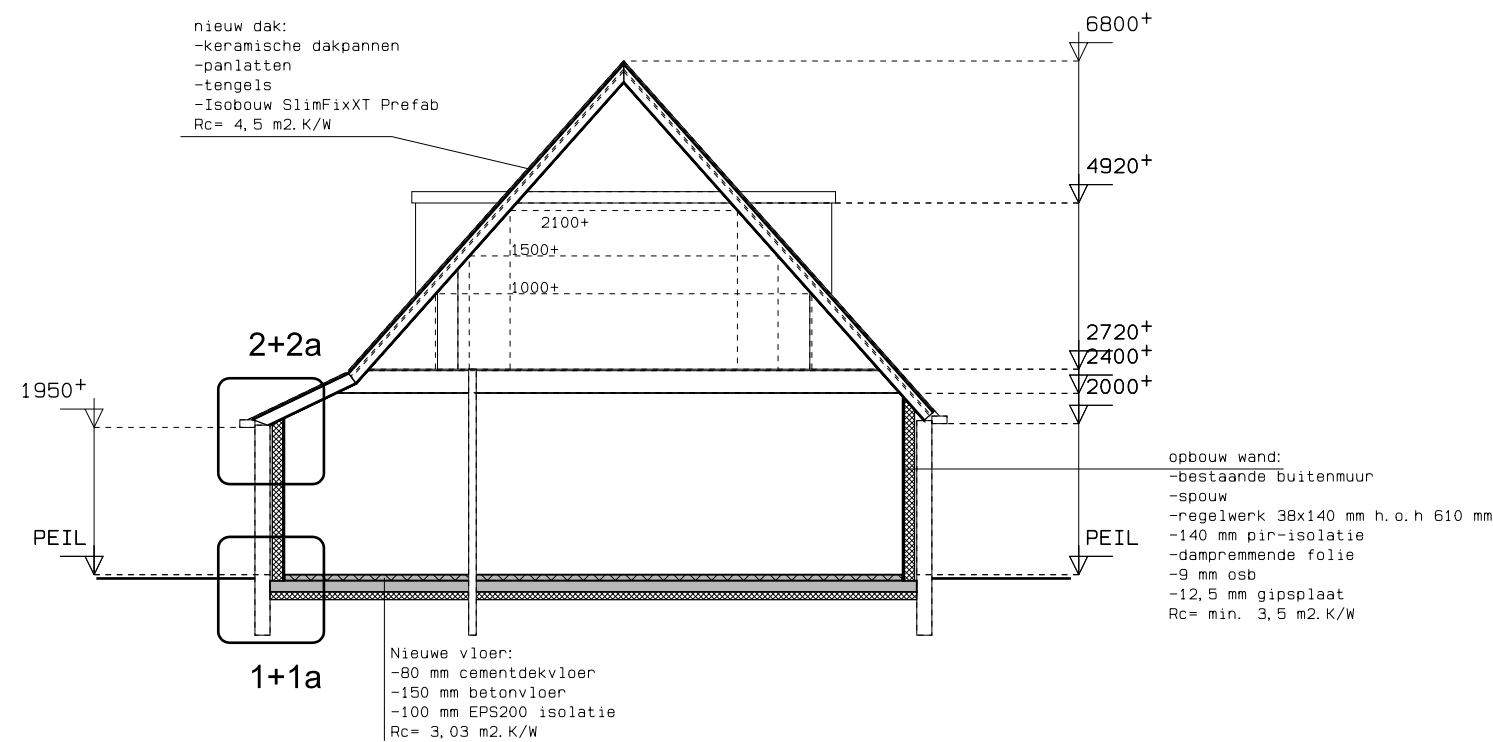

Doorsnede (gewijzigd)

Materialen / kleuren

	materialen	kleuren
metse l werk voorgevel	gevelbaksteen vechtformaat	geel genuanceerd
metse l werk achtergevel	gevelbaksteen	wit gestucl
metse l werk zijgevels	gevelbaksteen	geel genuanceerd
voegwerk opgaand werk	voegspecie	grijs
boeien en windveren	hout	gebroken wit, als bestaand
panelen en betimmeringen	hout	monumentengroen
dakbedekking	keramische dakpan	antraciet, als bestaand
kozijnen	hout	gebroken wit, als bestaand
deuren en ramen	hout	monumentengroen
beglazing	isolatie glas	helder transparant
raamdorpel voorgevel	gemetselde dorpels	rood genuanceerd
raamdorpel overige gevels	houten onderdorpel	in kleur kozijn
bakgoten	zink	naturel
hemelwaterafvoeren	zink	naturel
schoorsteen voorgevel	metse l werk	rood genuanceerd
schoorsteen achtergevel	metse l werk	wit gestucl

BE-02
Datum : 21-10-2021
Tek.nr. : 21-382

1. s.	loopslot, deur te openen zonder gebruik van losse hulpmiddelen zoals sleutels
2. r. m.	niet-ioniserende rookmelder conform NEN 2555
3. 30 min.	wand 30 min. brandwerend

Veiligheidsvoorschriften

fundering, gewapend beton, staal-, steen- en houtconstructies en systeemvloeren, alsmede de eventuele verankeringen uitvoeren overeenkomstig gegevens constructeur, resp. fabrikant dilataties volgens opgave constructeur c.q. fabrikant leverancier in kalkzandsteen en gevelsteen

toegangsdeuren, min. afm. 830x2115mm, binnendeuren, min. afm. 830x2115mm

uitwendige gevelconstructie met deuren, ramen, luiken en vaste vullingen die volgens NEN 5087 bereikbaar zijn, hebben een inbraakwerendheid van tenminste klasse 2 conform NEN 5096

rookgasafvoer-voorzieningen zijn brandveilig volgens NEN 6062 en onbrandbaar volgens NEN 6062 als bedoeld in art. 2.59 van B.B.

dakbedekking is niet brandgevaarlijk volgens NEN 6063 als bedoeld in art. 2.71 van B.B.

rookproductie en brandvoortplanting volgens NEN-EN 13501-1 en volgens bouwbesluit afdeling 2.9 "beperking van het ontwikkelen van brand en rook"

constructieonderdeel	rookklasse grenzend aan de binnenlucht	brandklasse grenzend aan de binnenlucht	brandklasse grenzend aan de buitenlucht
overige			
- wanden, plafond	s2	klasse D ^{f1}	klasse D
- vloeren, trap, e.d.	s1 ^{f1}	klasse D	-
- deuren, plint, e.d.	s2	klasse D	klasse D

Ruimtespecificatie

ruimte nummer	ruimte omschrijving	oppervlakte	functie
1. 1	Entree	7,7 m2	verkeersruimte
1. 2	Meterkast	0,3 m2	meterruimte
1. 3	Werkplek	8,6 m2	toiletruimte
1. 4	Bijkeuken	5,8 m2	badruimte
1. 5	Entree	6,2 m2	bergruimte
1. 6	Douche/wc	4,2 m2	badruimte
1. 7	Woonkamer/keuken	61,1 m2	verblijfsruimte
1. 8	Kast	1,3 m2	bergruimte
2. 1	Overloop	13,5 m2	Verkeersruimte
2. 2	Badkamer	5,8 m2	badruimte
2. 3	Slaapkamer	8,3 m2	verblijfsruimte
2. 4	Slaapkamer	3,0 m2	verblijfsruimte
2. 5	Slaapkamer	3,9 m2	verblijfsruimte
2. 6	Kast	1,5 m2	bergruimte
2. 7	Kast	1,5 m2	bergruimte

Gezondheidsvoorschriften

Een mechanische voorziening voor luchtverversing, warmteopwekking of warmteterugwinning veroorzaakt in een niet-gemeenschappelijke verblijfsruimte van de gebruiksfunctie een volgens NEN 5077 bepaald karakteristiek installatie-geluidsniveau van ten hoogste 40dB.

de wering van vocht van buiten van uit- en inwendige scheidingconstructie, als bedoeld in afd. 3.5 van het B.B. voldoet aan NEN 2778 en de specifieke luchtstroom heeft volgens de NEN 2690 een specifieke lucht volumestroom van ten hoogste 0,02 dm3(m2. s)

Een scheidingsconstructie van een toiletruimte of een badruimte heeft aan een zijde die grenst aan die ruimte, tot 1,2 m hoogte boven de vloer van die ruimte een volgens NEN 2778 bepaalde wateropname die gemiddeld niet groter is dan 0.01 kg/(m².s1/2) en op geen enkele plaats groter dan 0,2 kg/(m².s1/2).

Voor een badruimte geldt het gestelde voorschrift ter plaatse van een bad of een douche over een lengte van ten minste 3 m, tot een hoogte van 2,1 m boven de vloer van die ruimte.

afvoer van afvalwater en fecalien als bedoeld in art. 6.16 van het B.B. aansluiten op gemeentelijk gescheiden riool, uitvoeren conform NEN 3215 (capaciteit, lucht- en waterdicht), kleur bruin

afvoer van hemelwater als bedoeld in art. 6.17 van het B.B. aansluiten op gemeentelijk gescheiden riool, uitvoeren conform NEN 3215 (capaciteit, lucht- en waterdicht), kleur grijs

openingen als bedoeld in afd. 3.10 van het B.B. heeft in de uitwendige scheidingsconstructie geen openingen die breder zijn dan 0,01m

Energiezuinigheidsvoorschriften

Een uitwendige scheidingsconstructie van een verblijfsgebied, een toiletruimte of een badruimte, heeft een volgens NEN 1068 bepaalde warmteweerstand;

vloer: Rc= 2,6 m2.K/W

wand: Rc= 1,4 m2.K/W

dak: Rc= 2,1 m2.K/W

isolerende beglazing met een warmtedoorgangscoefficient van ten hoogste 4,2 W/m2.K

Installatievoorschriften

elektriciteits- en noodstroomvoorzieningen volgens art. 6.8 van het B.B. voldoen aan de in de ministeriële aangewezen voorschriften voldoen aan NEN 1010


verlichting volgens art. 6.2 van het B.B. voldoen aan NEN 1010

gasvoorzieningen volgens art. 6.9 van het B.B. (met een werkdruk tot 100 mbar) voldoen aan de in de ministeriële aangewezen voorschriften voldoen aan NEN 1078


drinkwatervoorziening volgens art. 6.12 van het B.B. voldoen aan de in de ministeriële aangewezen voorschriften voldoen aan NEN 1006

in de meterkast zijn de volgende voorzieningen opgenomen:


- electriciteit als bedoeld in art. 6.8 van B.B.
- gasvoorziening als bedoeld in art. 6.9 van B.B.
- drinkwatervoorziening als bedoeld in art. 6.12 van B.B.

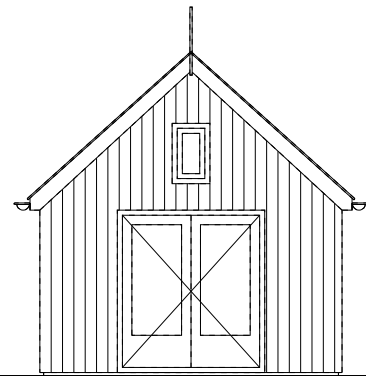


Voorgevel

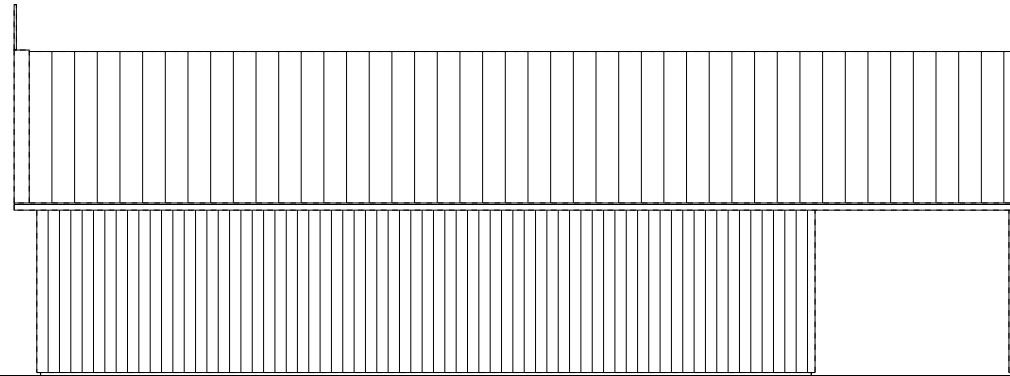


Rechter zijgevel

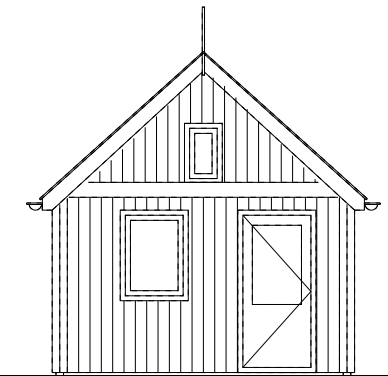


Achtergevel

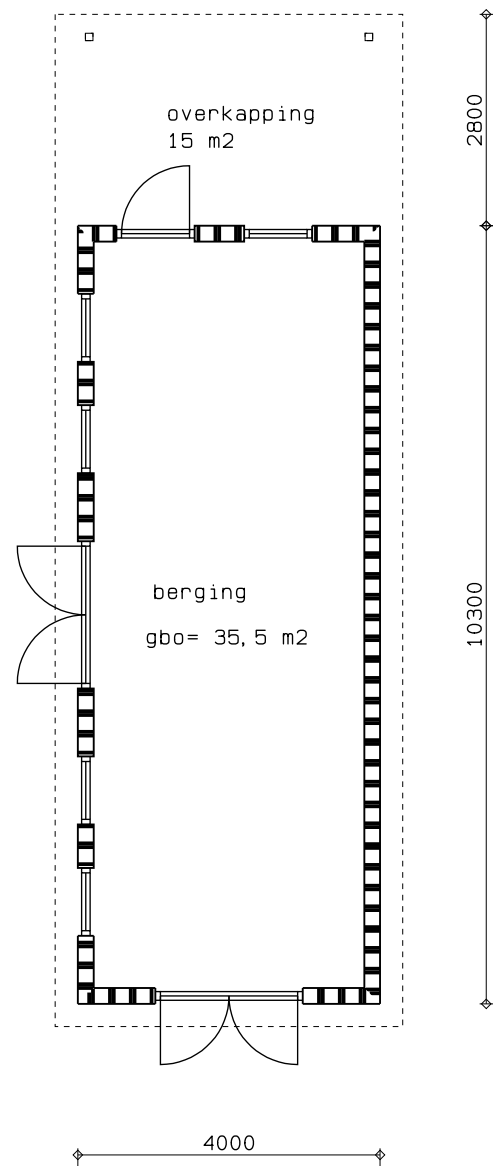

Plattegrond

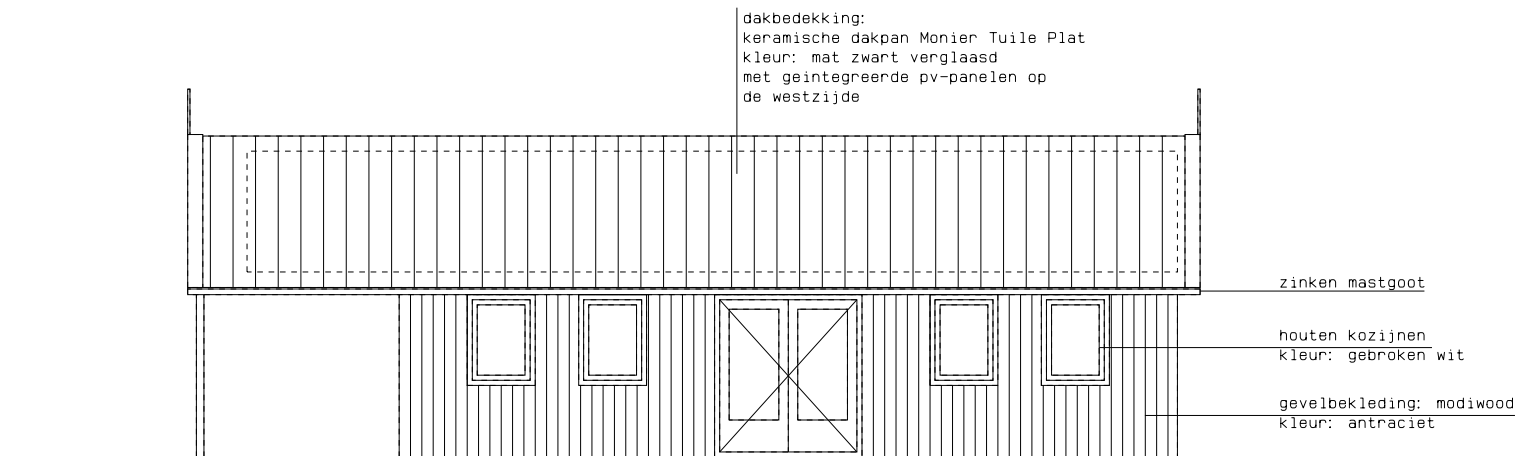

Linker zijgevel

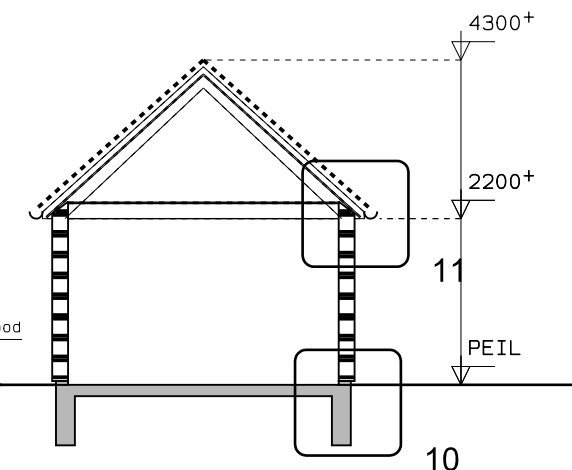

Doorsnede

oppervlakte berging
41,3 m2
(als bestaand)

BE-02
Datum : 21-10-2021
Tek.nr. : 21-382

RD BOUWBEDRIJF
R. DIJKSTRA
SCHIERMONNIKOOG