



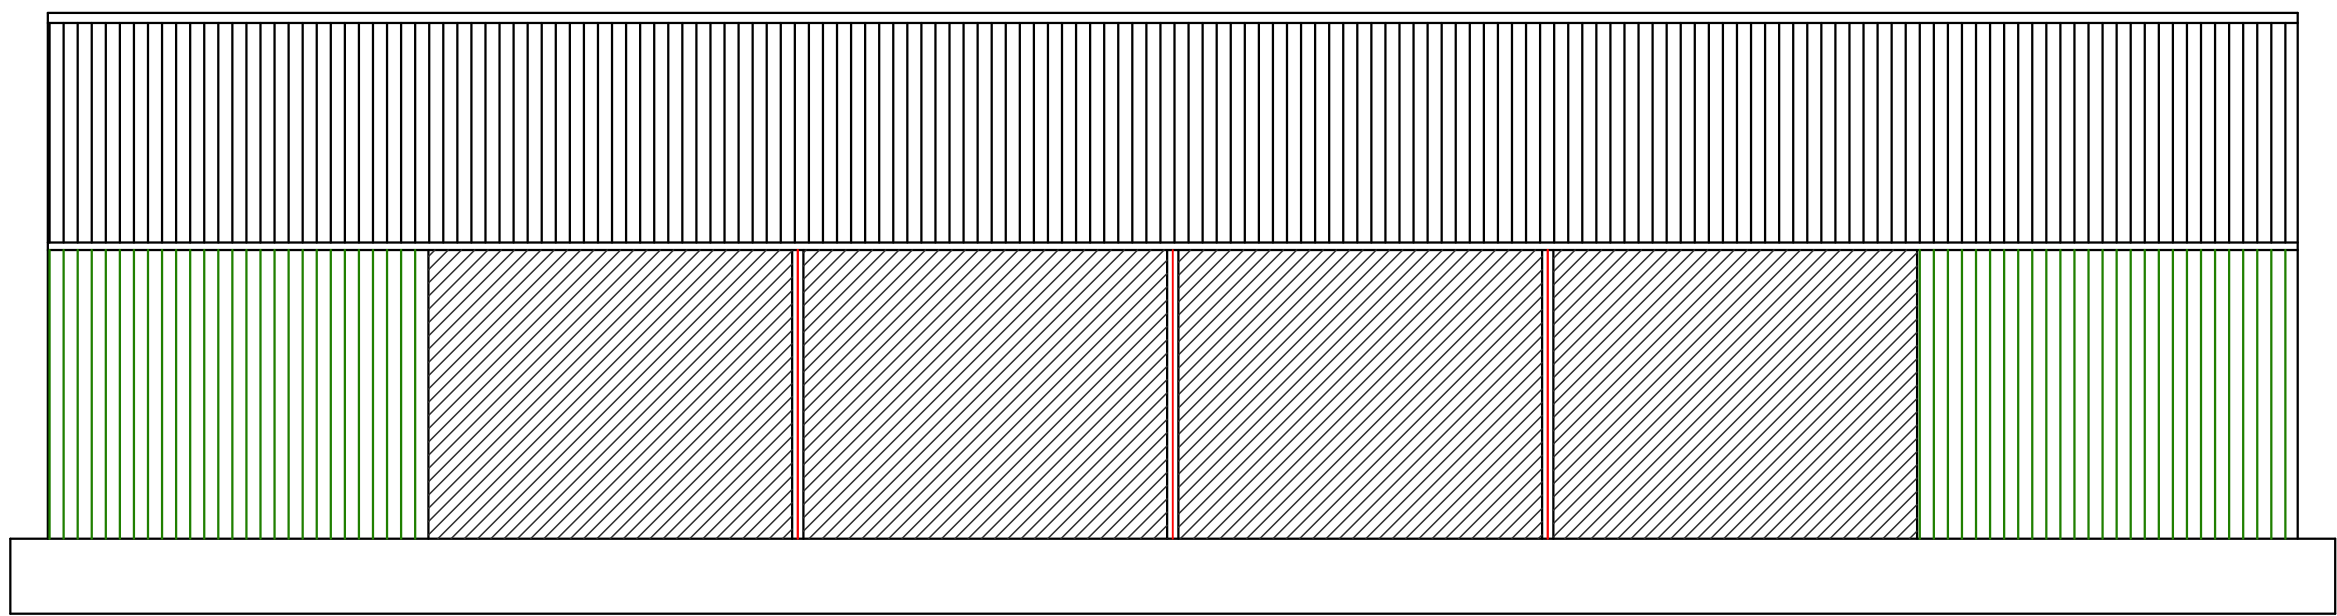


voorgevel (oost)

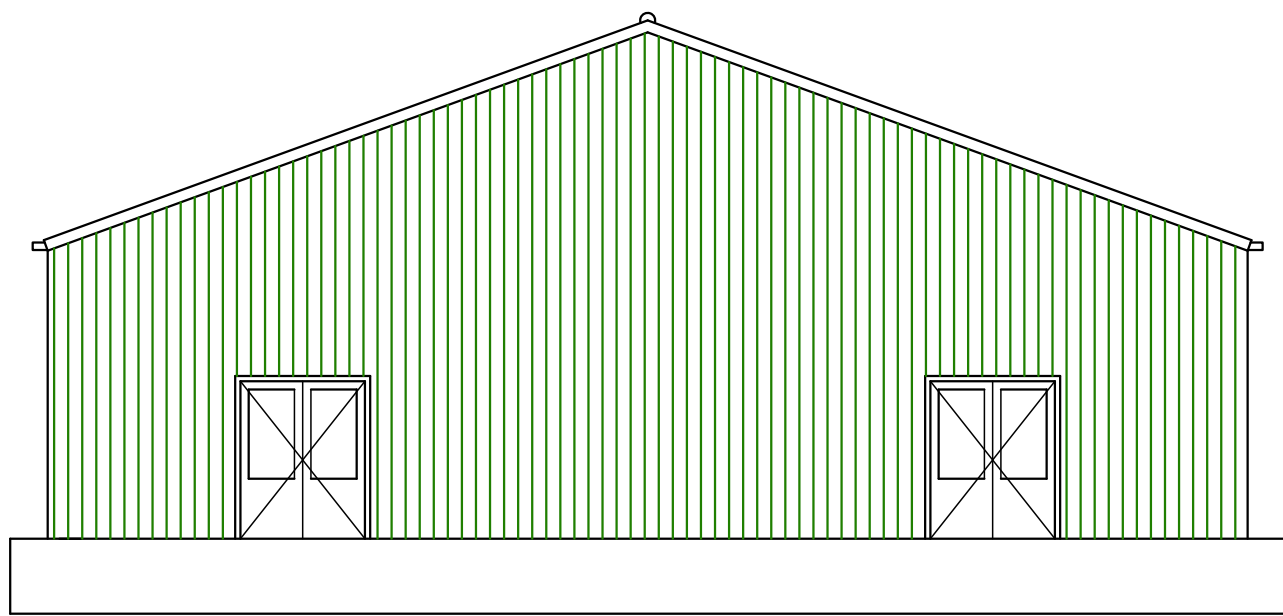


linkergevel (zuid)




achtergevel (west)

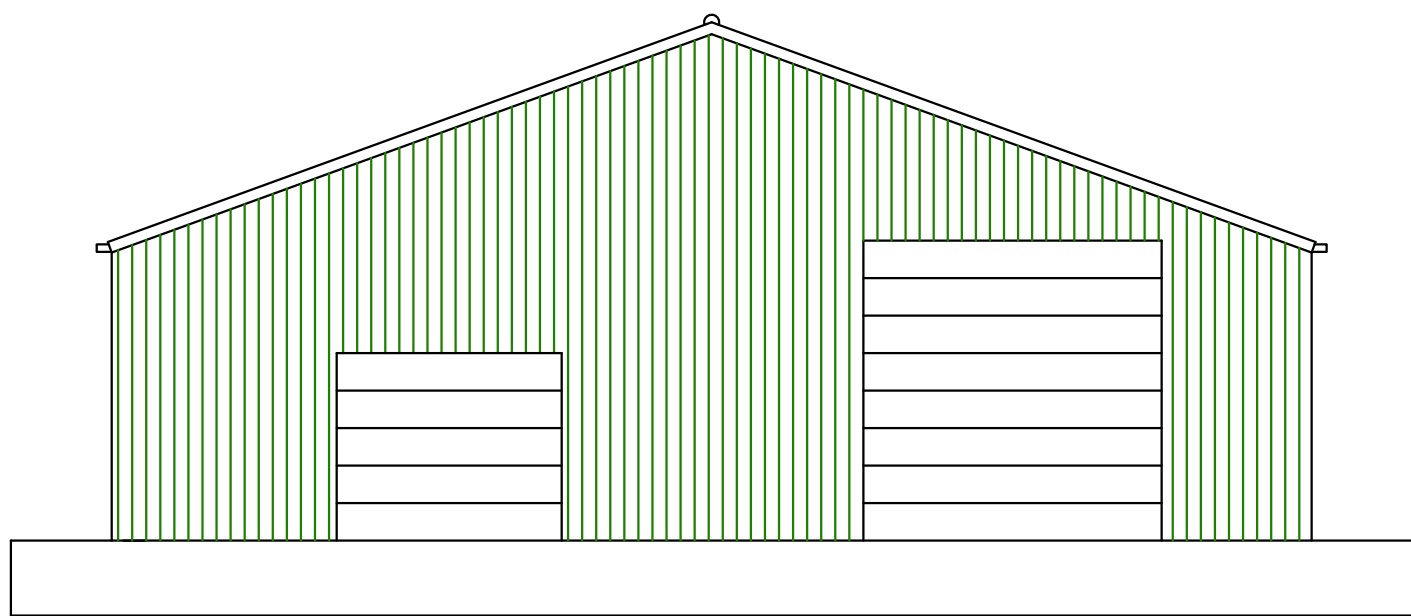


rechtergevel (noord)

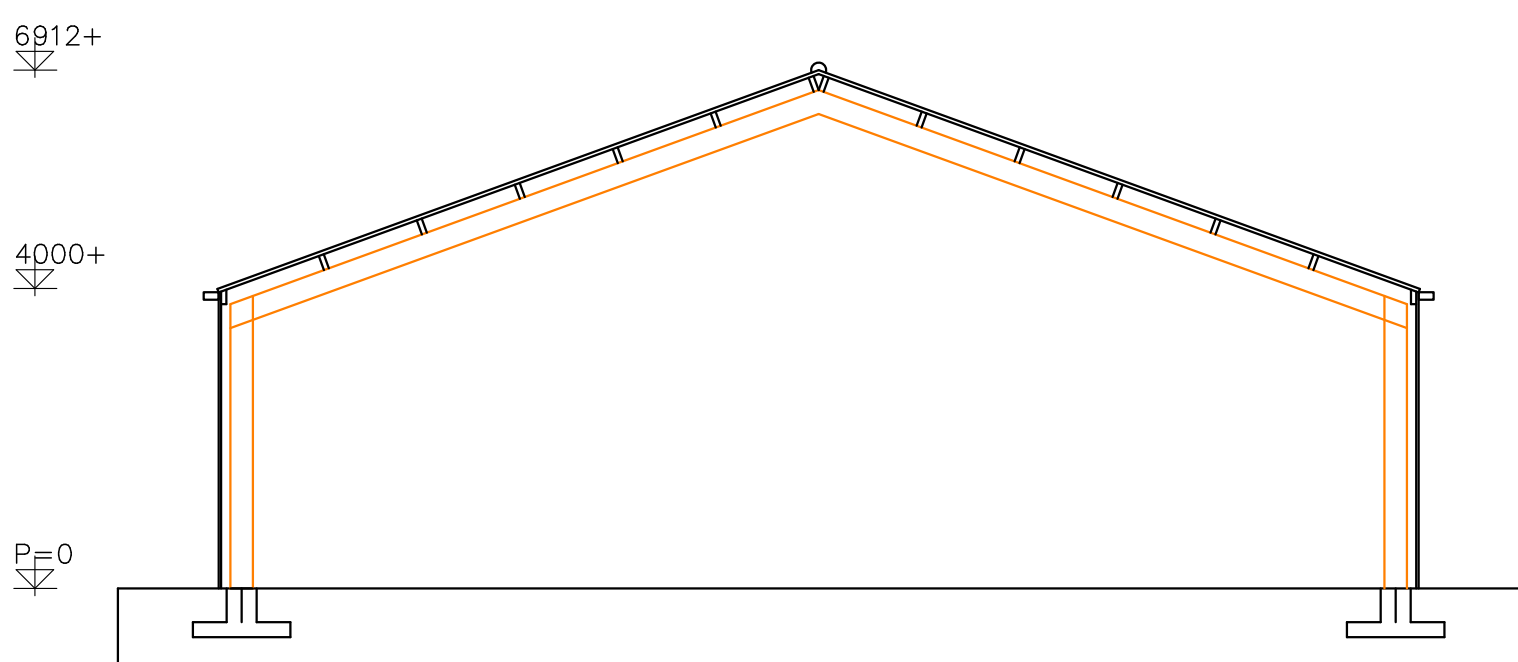

doorsnede A-A

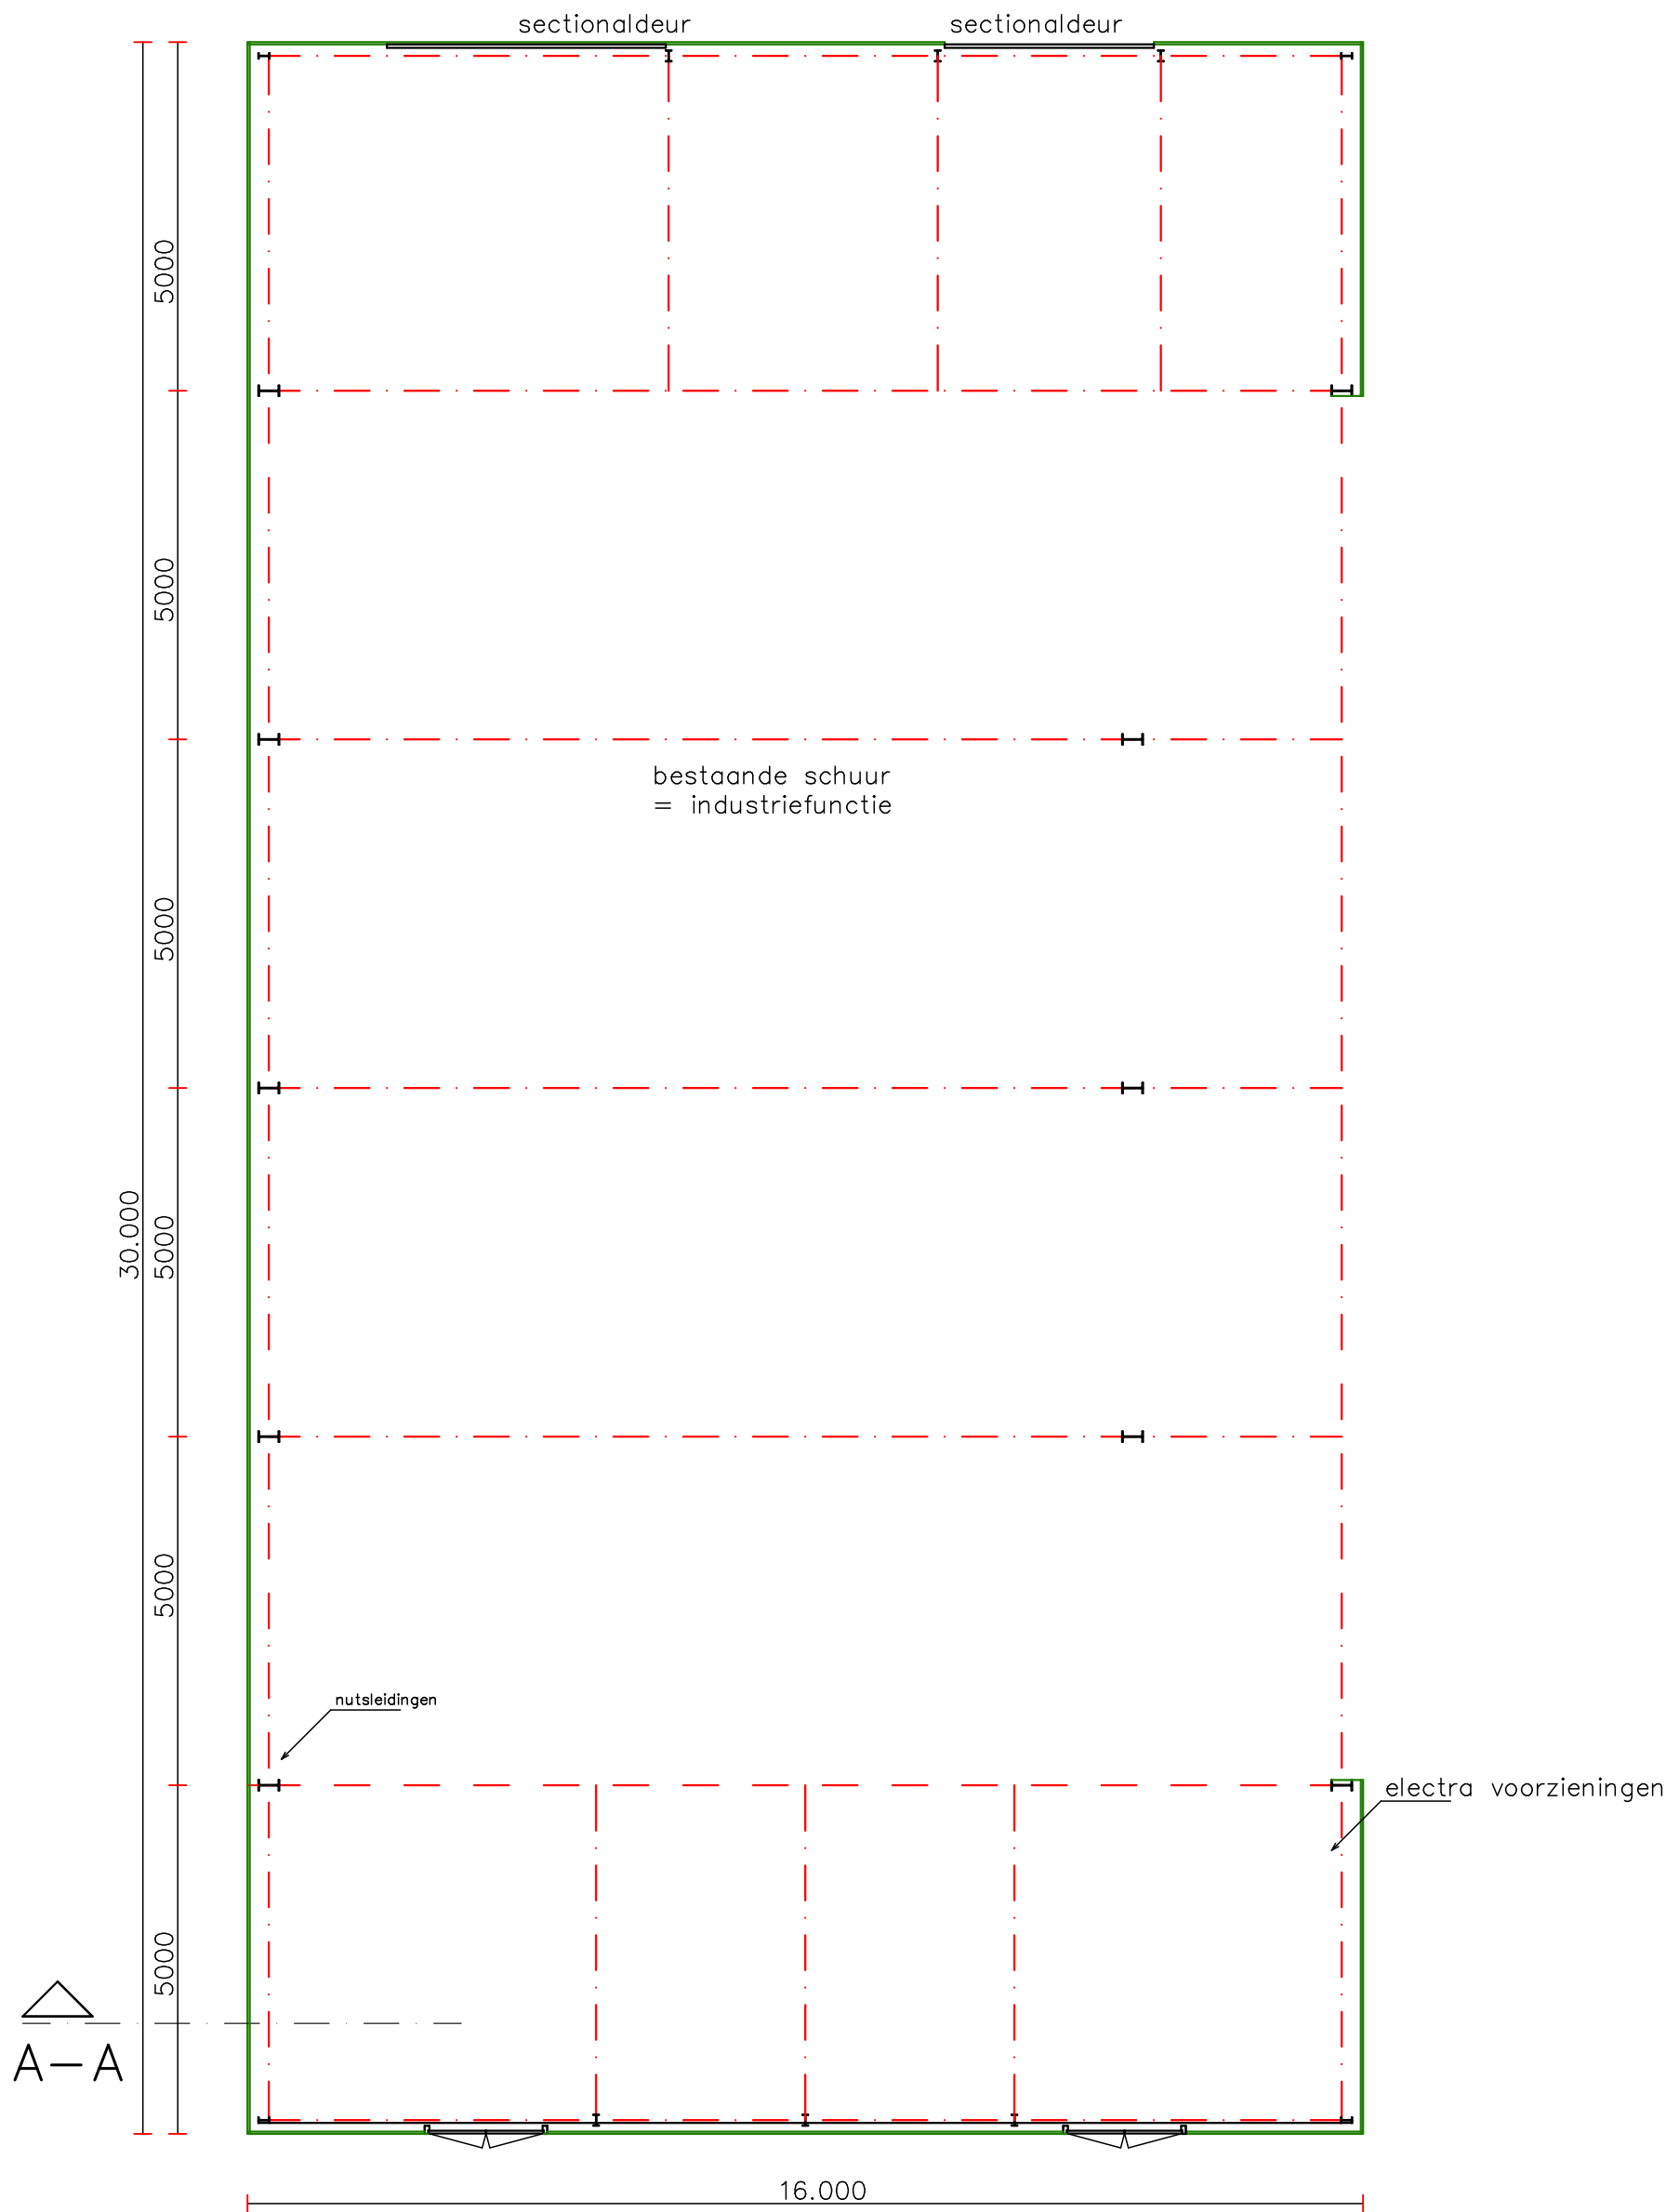



plattegrond

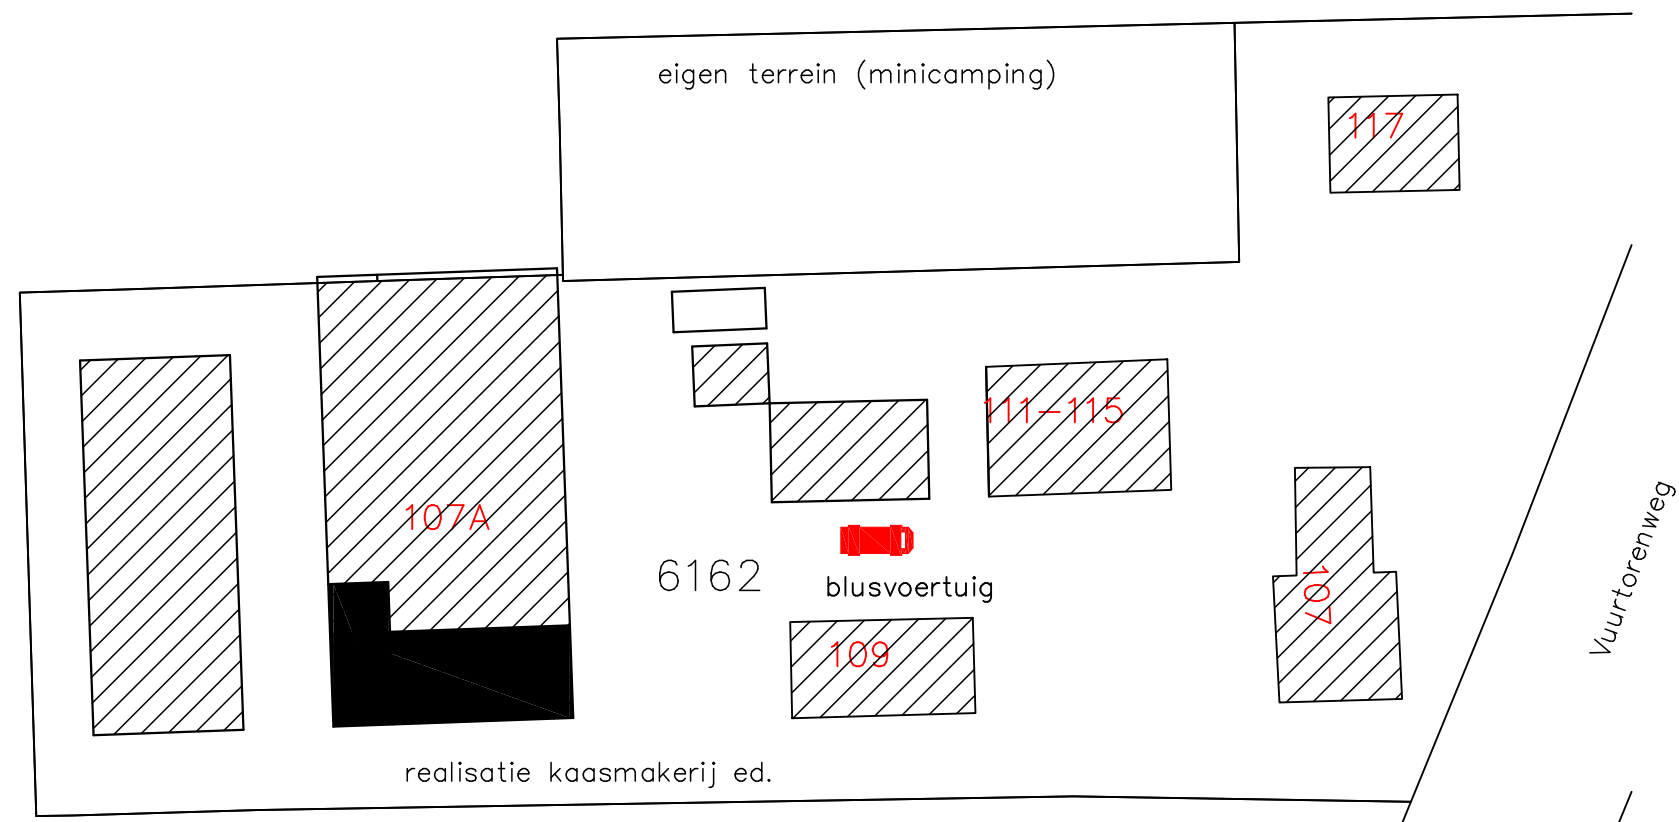

Situatie schaal 1:500
Sektie A perceel 6162

Situatie is noordgericht. Bron: Kadaster en openbare registers

Parkeren op eigen erf conform Parkeernota Texel
Parkeerbehoefte blijft gelijk aan bestaande situatie.

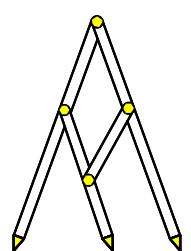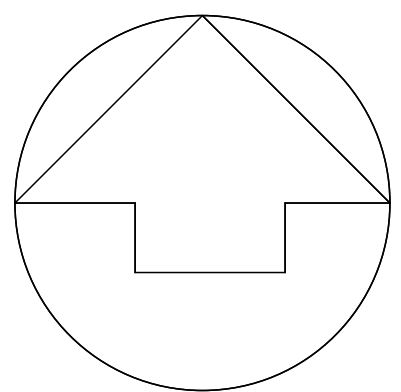

Bouw- en Tekenbureau Constructief
Meedenken, Doordenken en Realiseren

Bart Jan Boon
Sluyscoog 53
1791 WV Den Burg Texel
tel. 0222-322033
mob. 06-1229 1545
e-mail: b.jboon@hotmail.com

Realisatie Kaasmakerij Vuurtoerenweg 109 A
Opdrachtgever:
Eigenaar Vuurtoerenweg 109 A De Cocksdorp
Bestaande toestand
Situatie gewijzigde toestand
schaal 1:100 getekend 29 september 2021; gew. 14 oktober 2021; gew. 25-11-2021

Gemeente Texel .txl
Behoort bij besluit van
burgemeester en wethouders van Texel,
zaaknummer: 3067486
kenmerk document: bijlage 1/2
namens de burgemeester en wethouders van
Texel, de teamleider Vergunningen, Toezicht &
Handhaving, de heer L. Aben

Alle constructies uitvoeren volgens opgave / berekening van constructeur / fabrikant / leverancier
Alle details en detailleringen zijn in principe weergegeven
Alle maten en maatvoeringen in het werk te controleren