




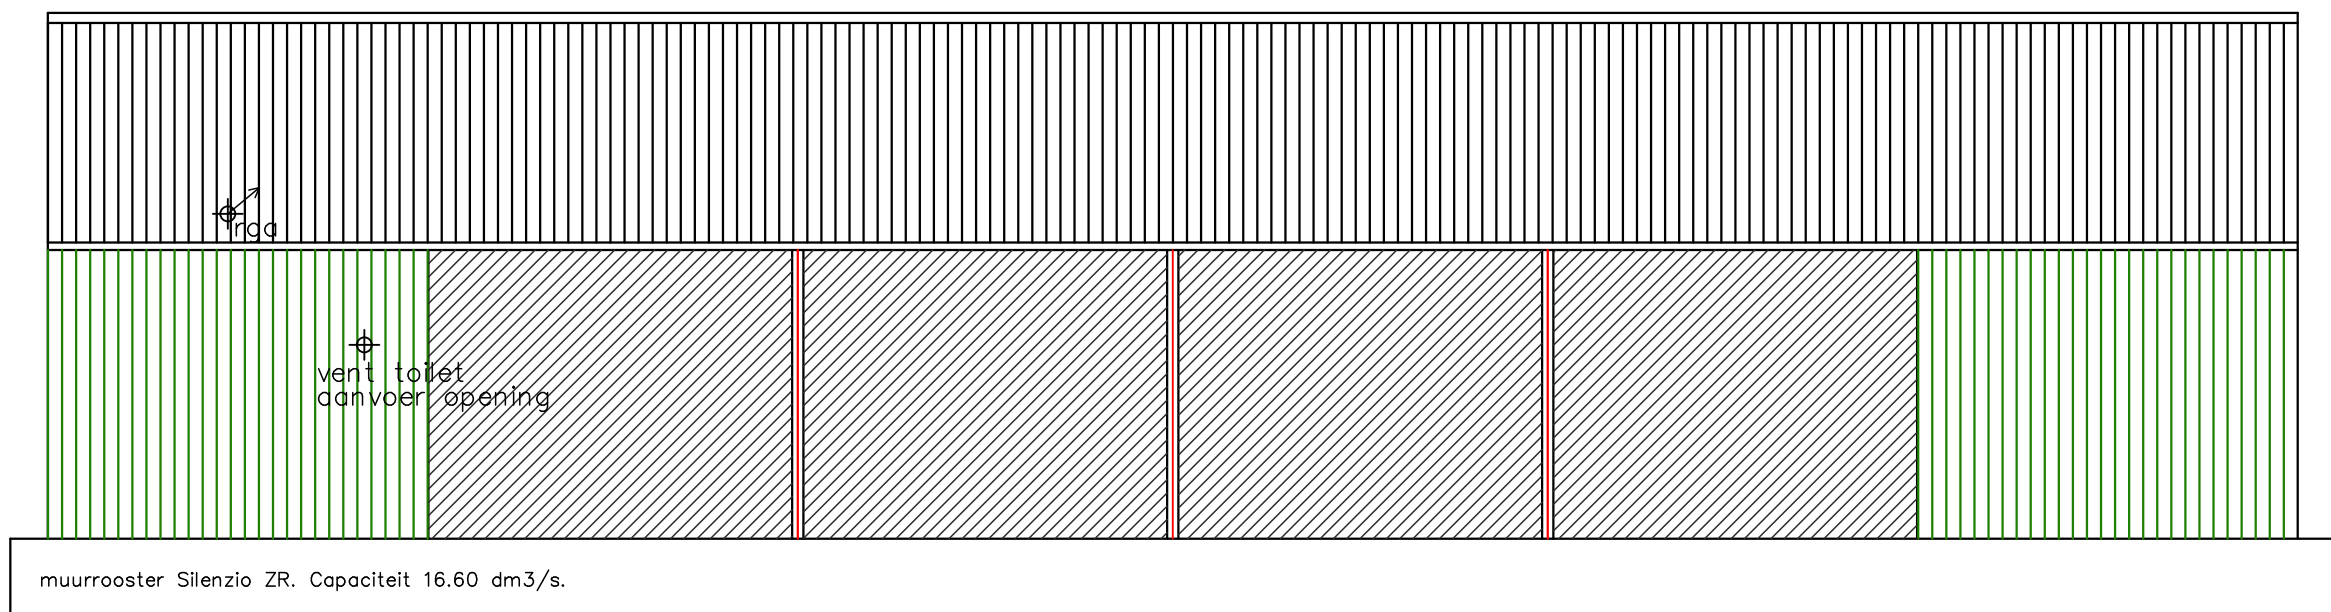

voorgevel (oost)

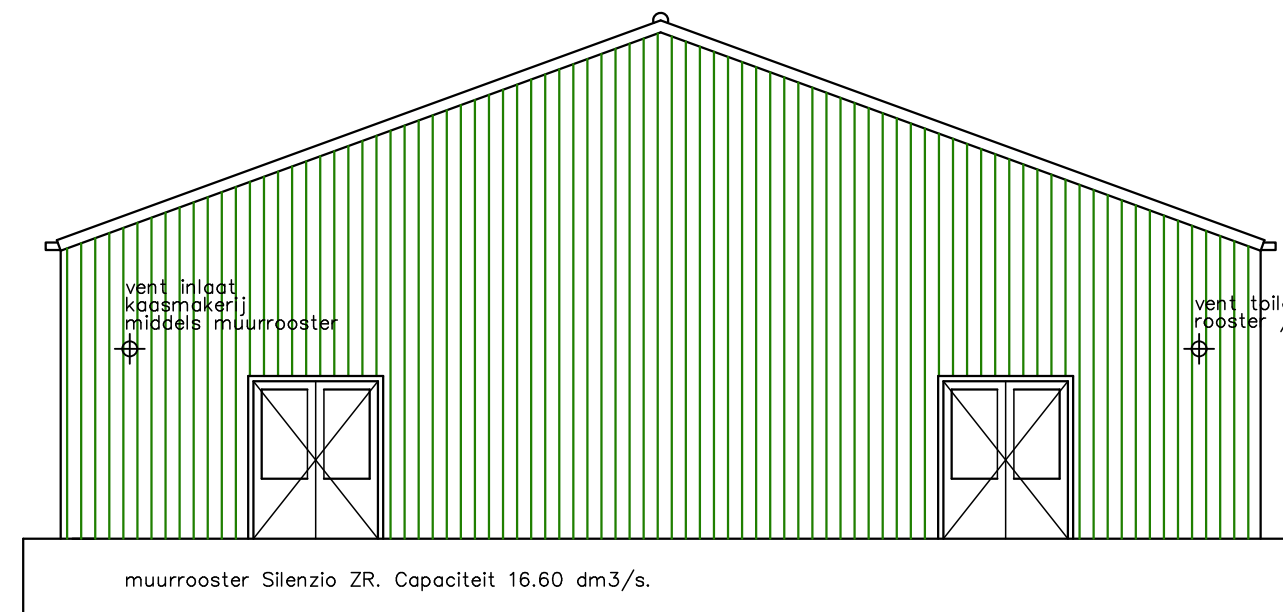


linkergevel (zuid)

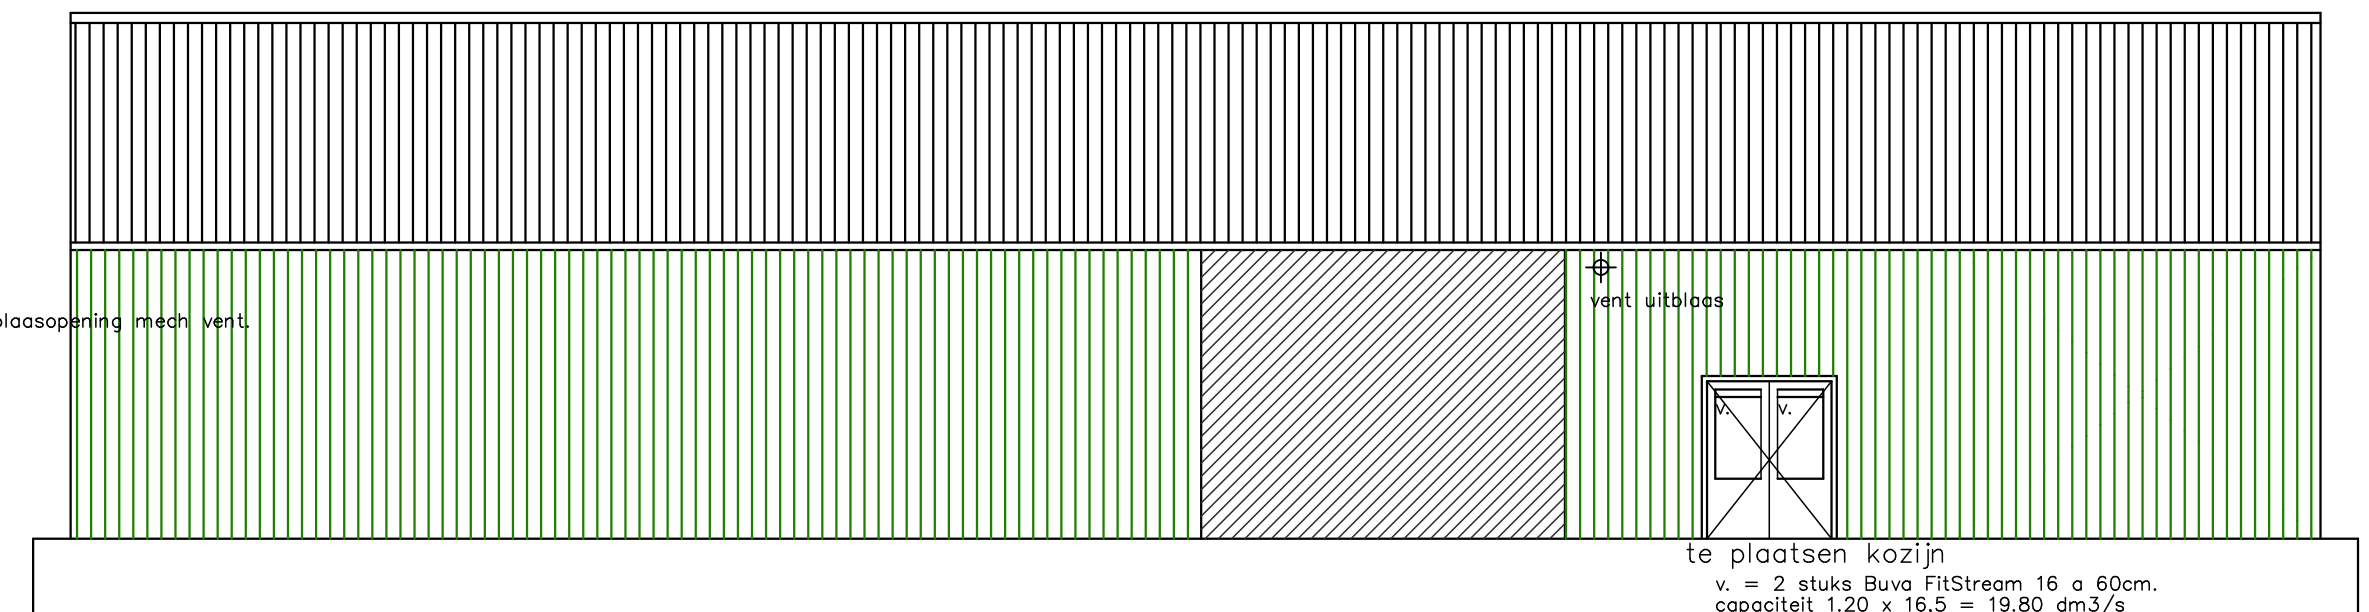

achtergevel (west)


Bouwbesluit artikelen van toepassing:
Bescherming tegen ratten en muizen volgens art. 3.114
NEN 2778 wering van vocht van buiten / vochtwering in gebouwen art. 3.22
NEN 1087 en NPR 1088 ventilatie art. 3.46
middels mechanische ventilatie in toilet, kaasmakerij en melklokaal.
Waterafstotendheid vloer toilet middels keramisch tegelwerk
Waterafstotendheid wanden toilet keramisch tegelwerk tot aan plafond
NEN 1010 elektrische installatie
NEN 1078 gasinstallatie
Beweegbare delen kozijnen uitvoeren volgens
Politiekeurmerk / NEN 5096 / weerstandklasse 2
Inbraakwerendheid volgens art. 2.214
Algemene sterkte van de bouwconstructie volgens art. 2.1 en 2.8
Drinkwater en tapwatervoorzieningen volgens NEN 1006

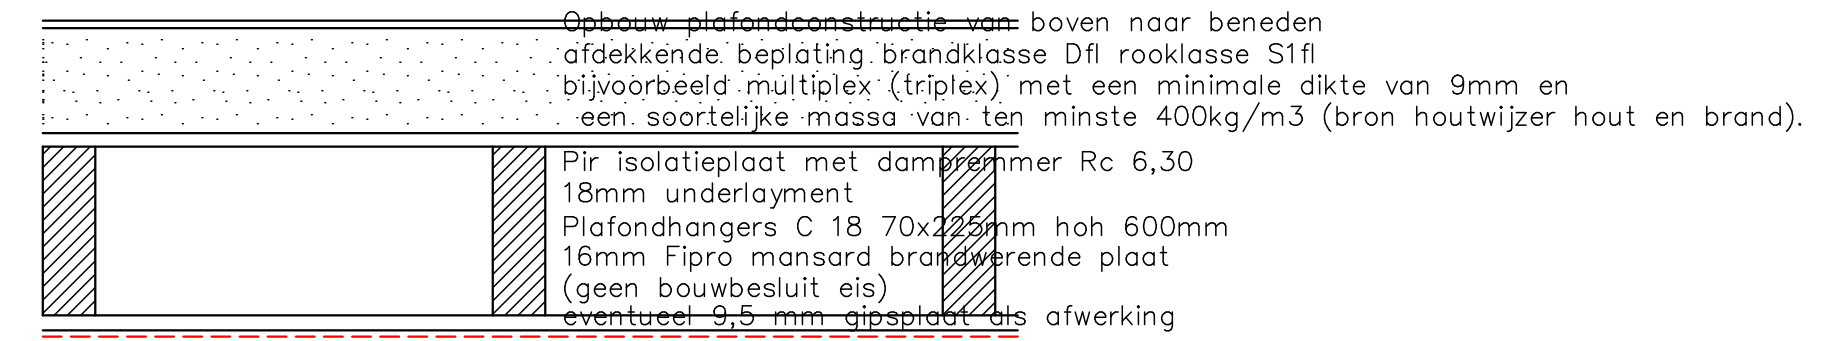

Principedetail 1:10
plafondconstructie (1)


Opbouw wandconstructie vanuit stal naar kaasmakerij ed:
Wandbeplating brandklasse B rookklasse s2
cementgebonden plaat. Of als alternatief:
Okoume brandvertragend multiplex
fabrikaat IBOMA dikte 18mm.
SLS 38x235mm hoh 600mm met minerale wol. Rc min. 4.70
dampremmer met 10mm underlayment.
(12mm Aquapanel met) keramisch tegelwerk.

technische plattegronden


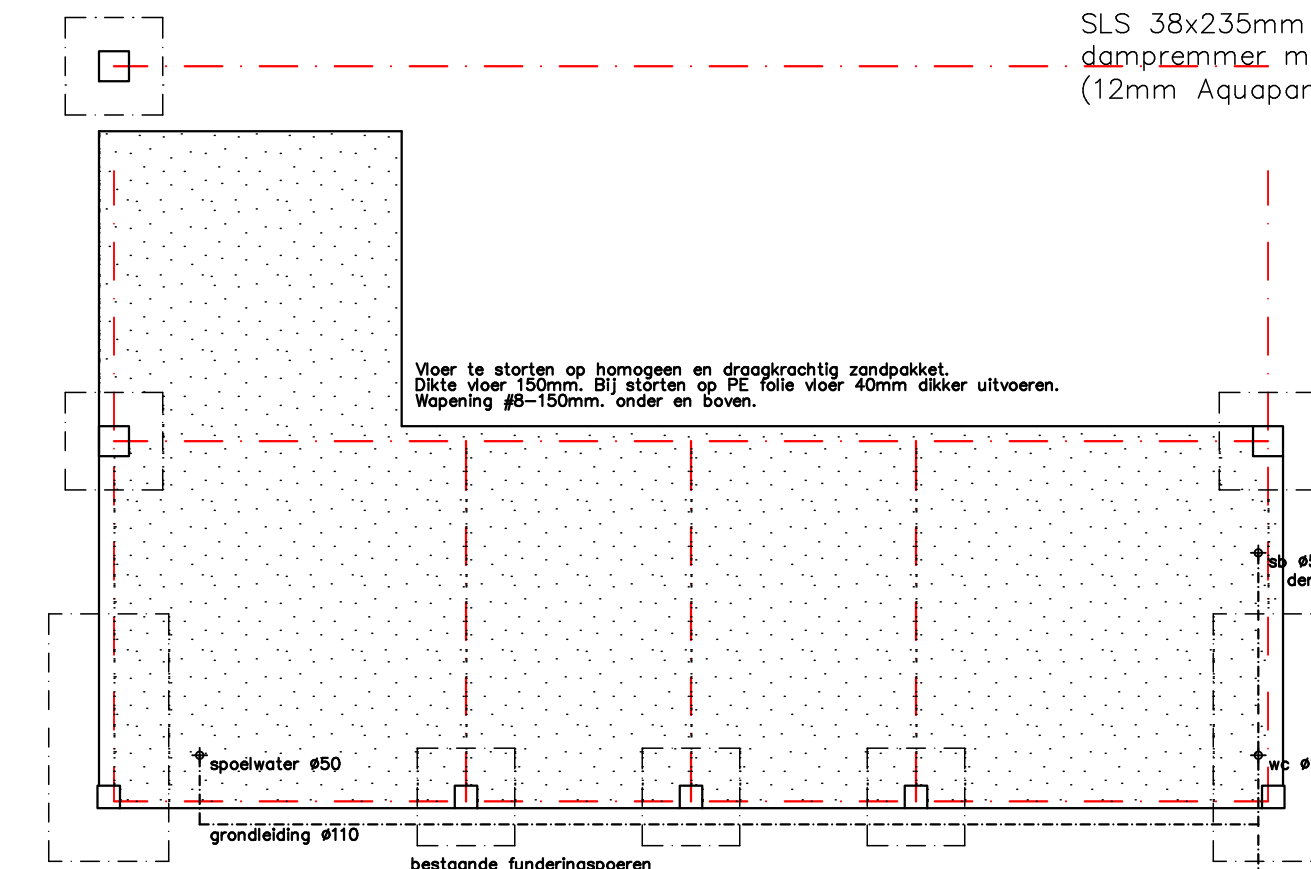


vloer / riolering

Principedetail 1:10
binnenwand (3)

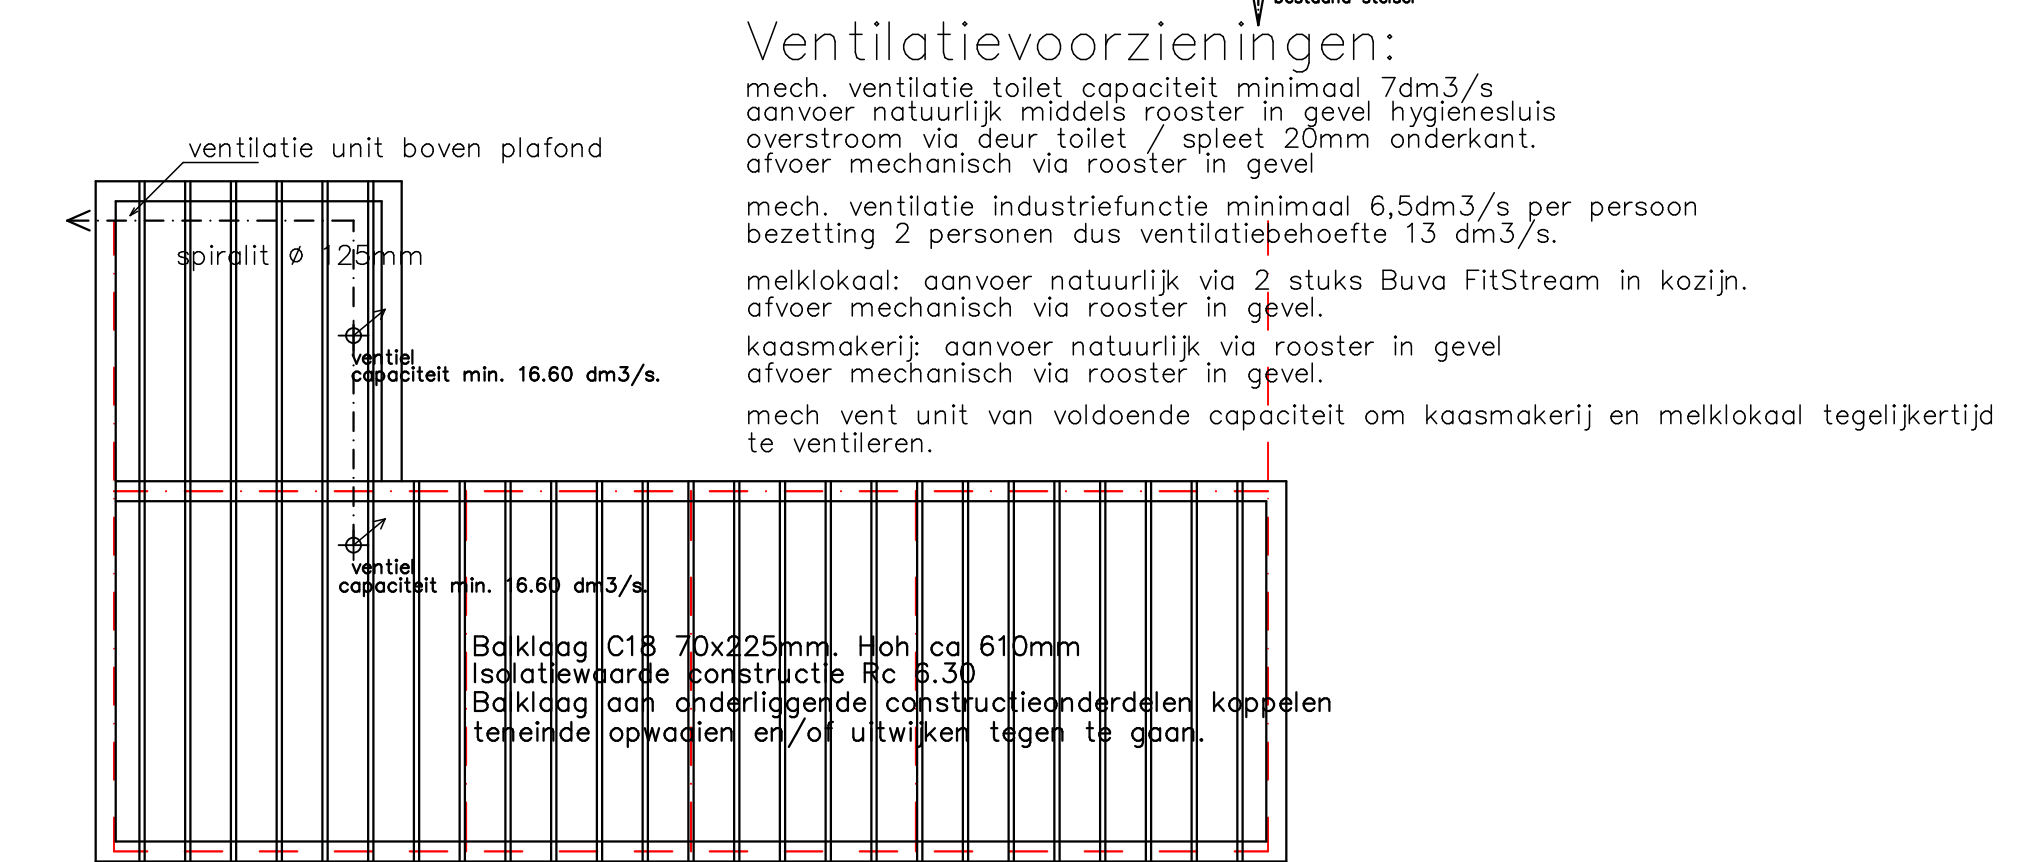

plafond constructie/balklaag

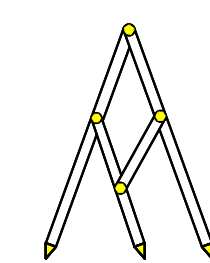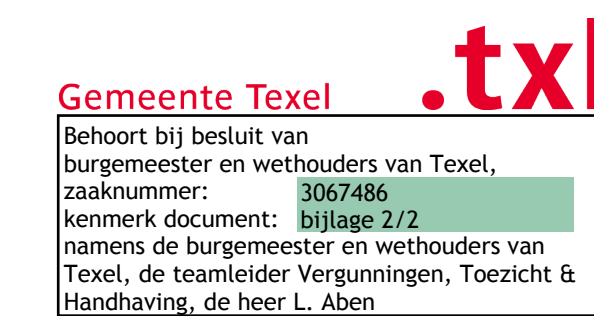


Bouw- en Tekenbureau Constructief
Meedenken, Doordenken en Realiseren

Bart Jan Boon
Sluyscoog 53
1791 WV Den Burg Texel
tel. 0222-322033
mob. 06-1229 1545
e-mail: b.jboon@hotmail.com

Realisatie Kaasmakerij Vuurtorenweg 109 A
Opdrachtgever:
Eigenaar Vuurtorenweg 109 A De Cocksdorp
Gewijzigde toestand

schaal 1:100 getekend 29 september 2021; gew. 14-10-2021; gew. 09-11-2021

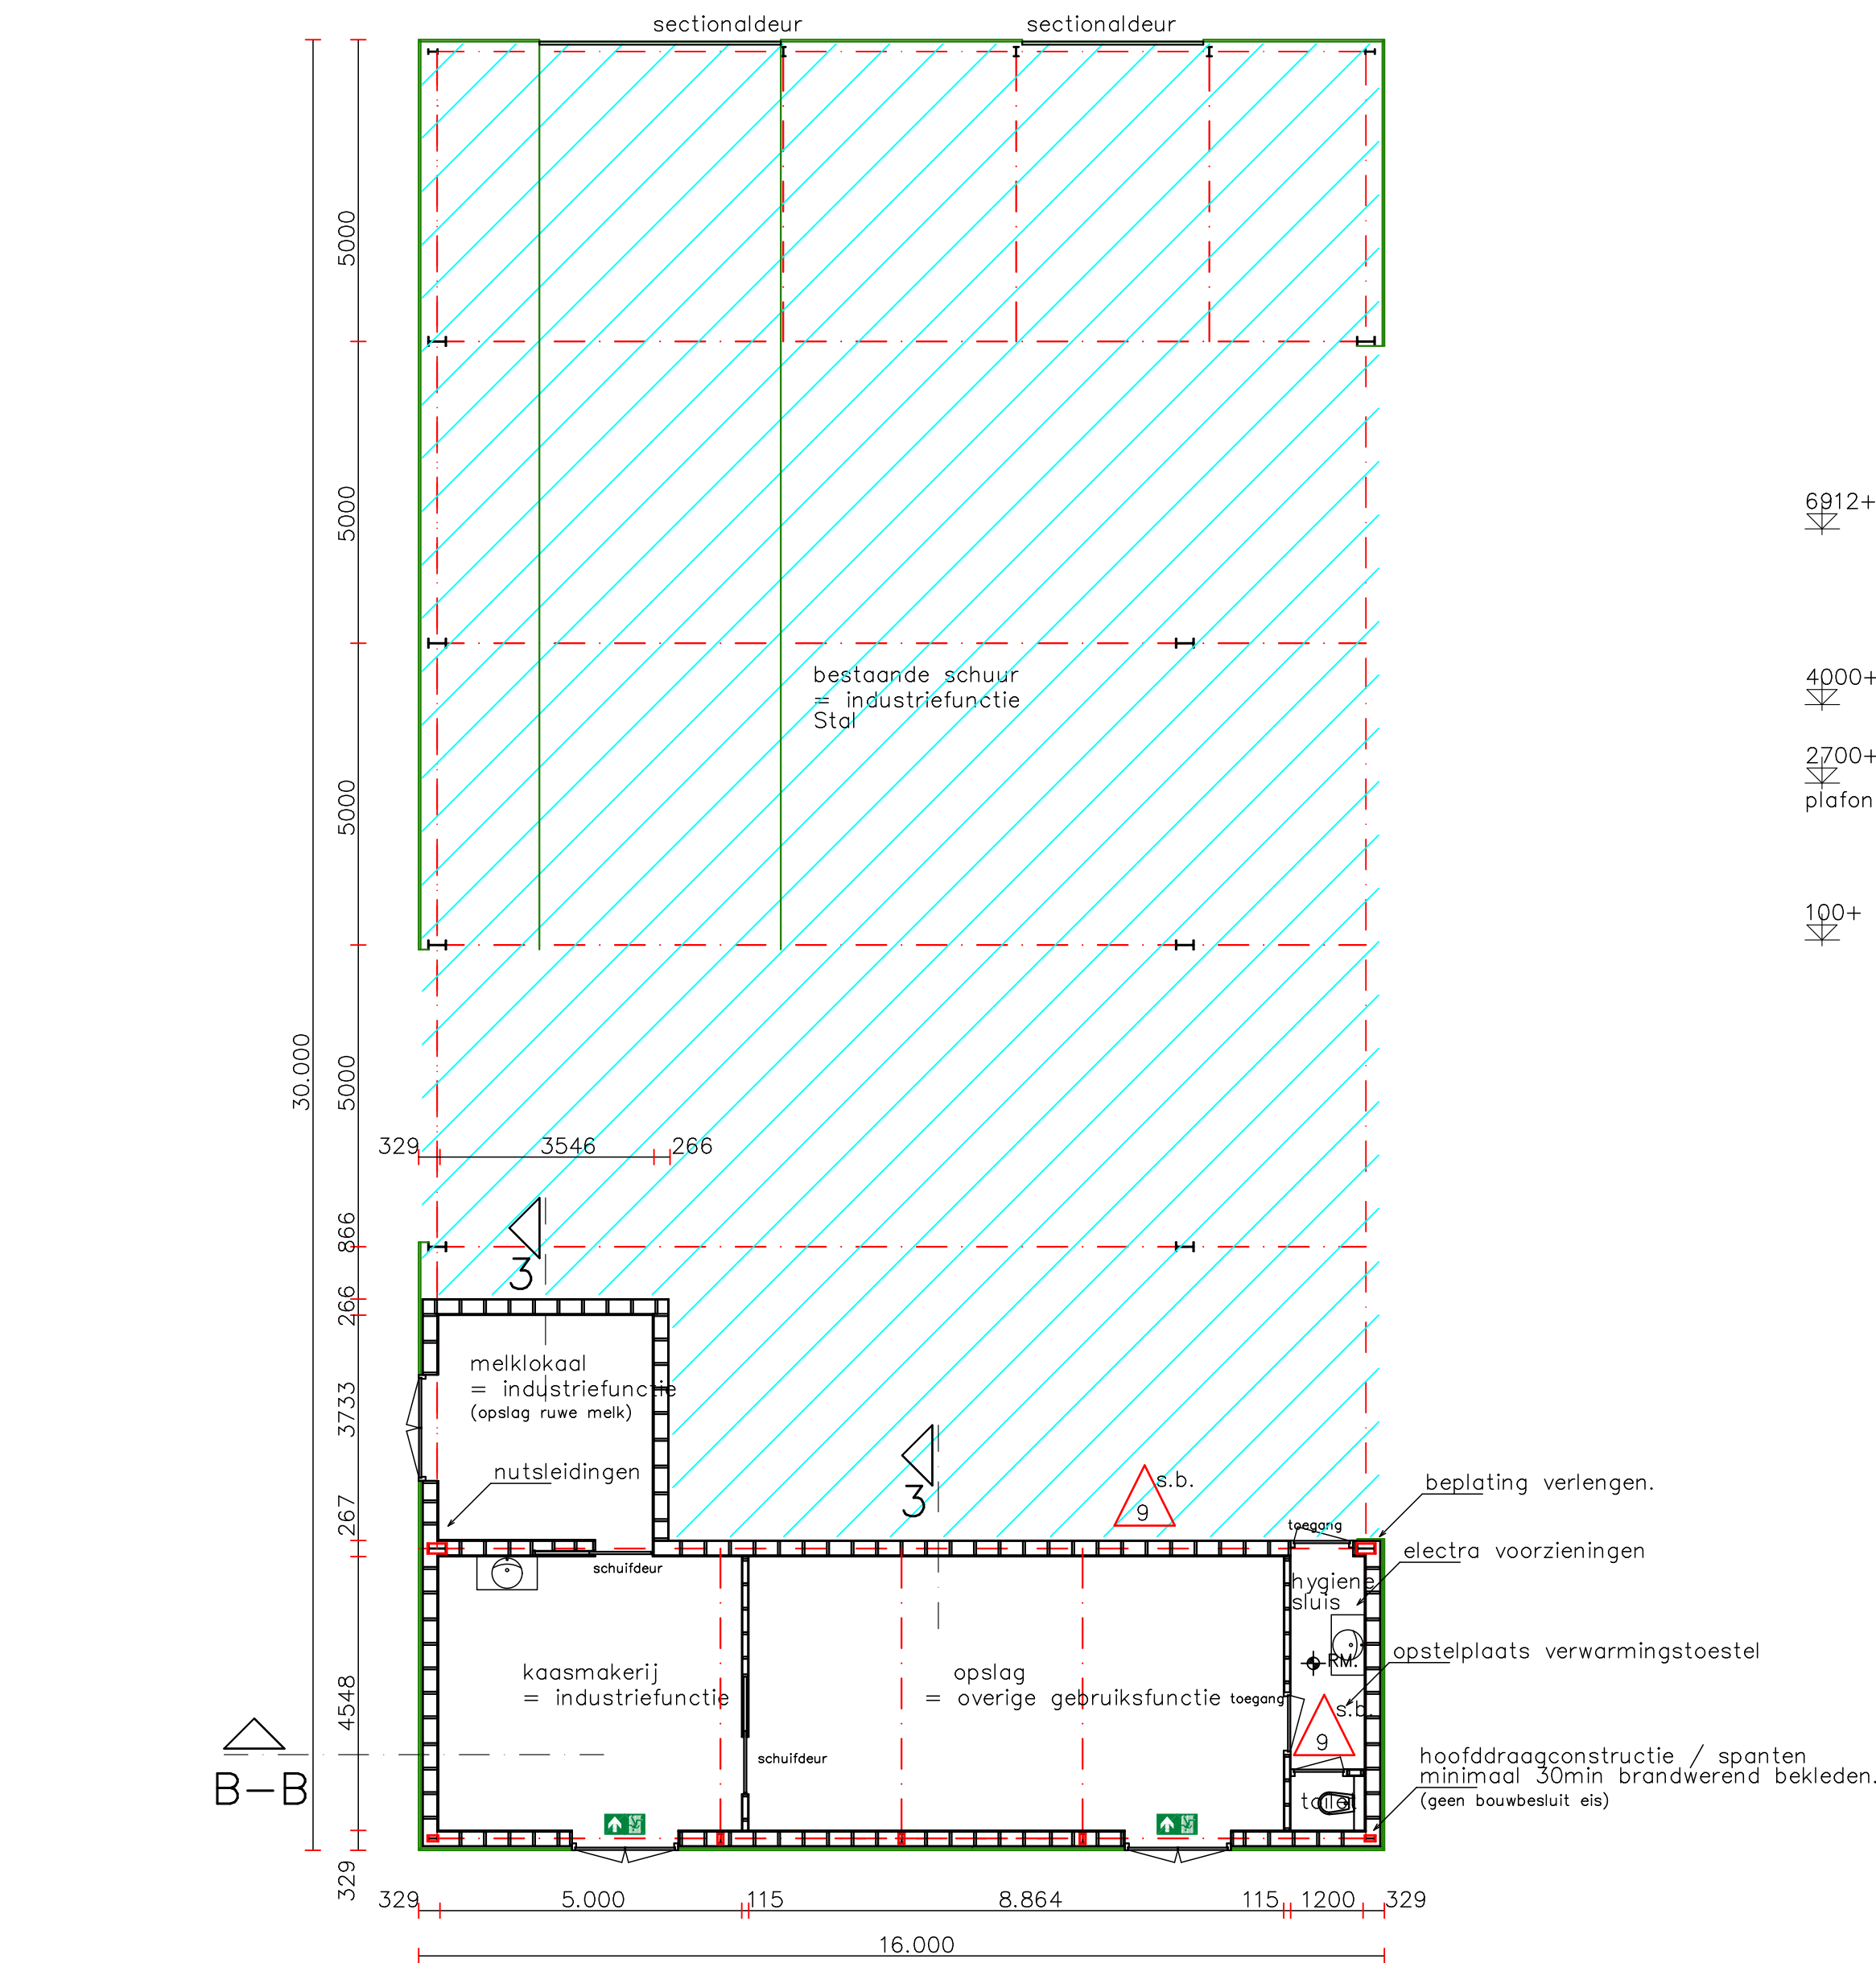


plattegrond


Bestaand. Valt buiten vergunningsaanvraag.

Alle constructies uitvoeren volgens opgave / berekening van constructeur / fabrikant / leverancier
Alle details en detailleringen zijn in principe weergegeven
Alle maten en maatvoeringen in het werk te controleren

s.b. = sproeischuimblusser inhoud 9 liter
aanduiding vluchtrichting
RM. rookmelder aangesloten op lichtnet.

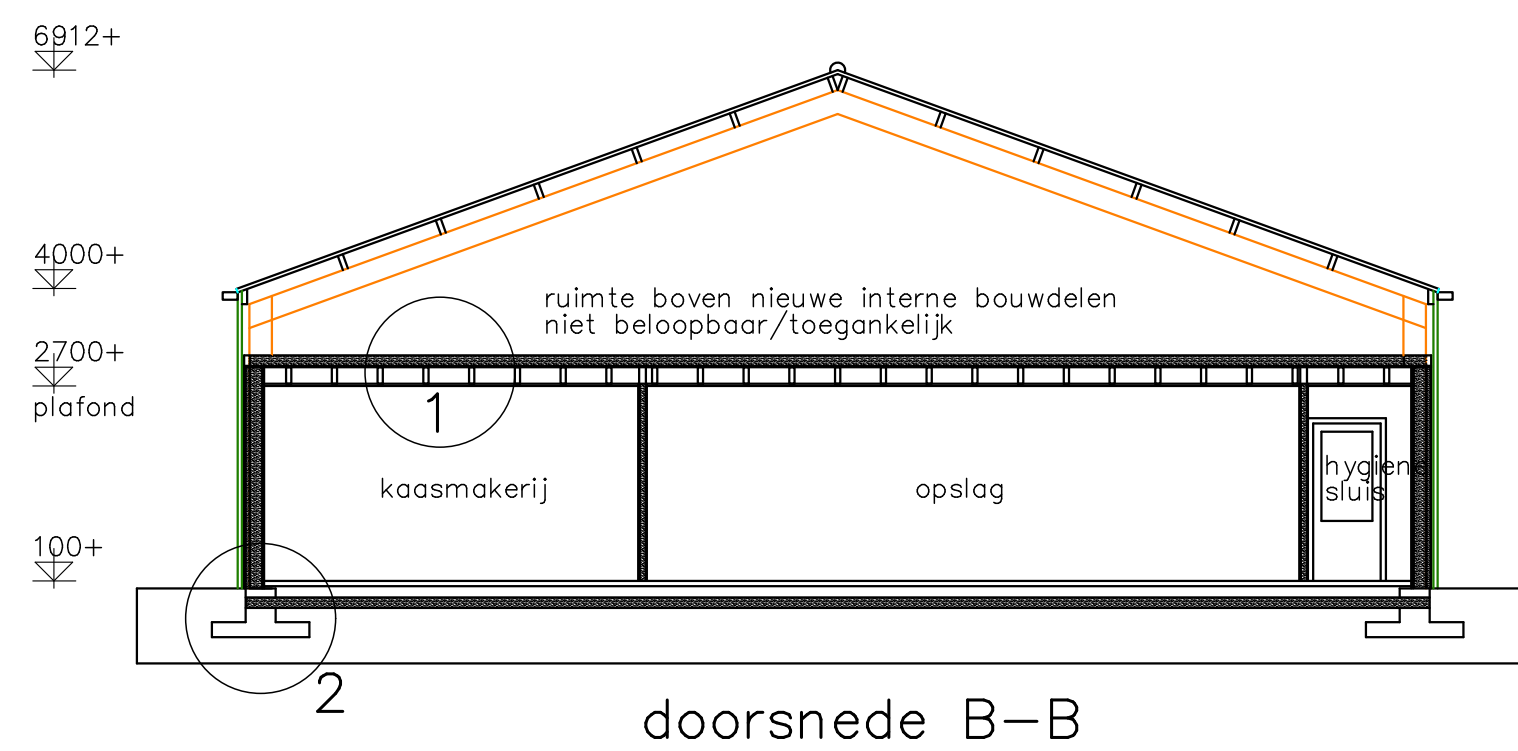

doorsnede B-B

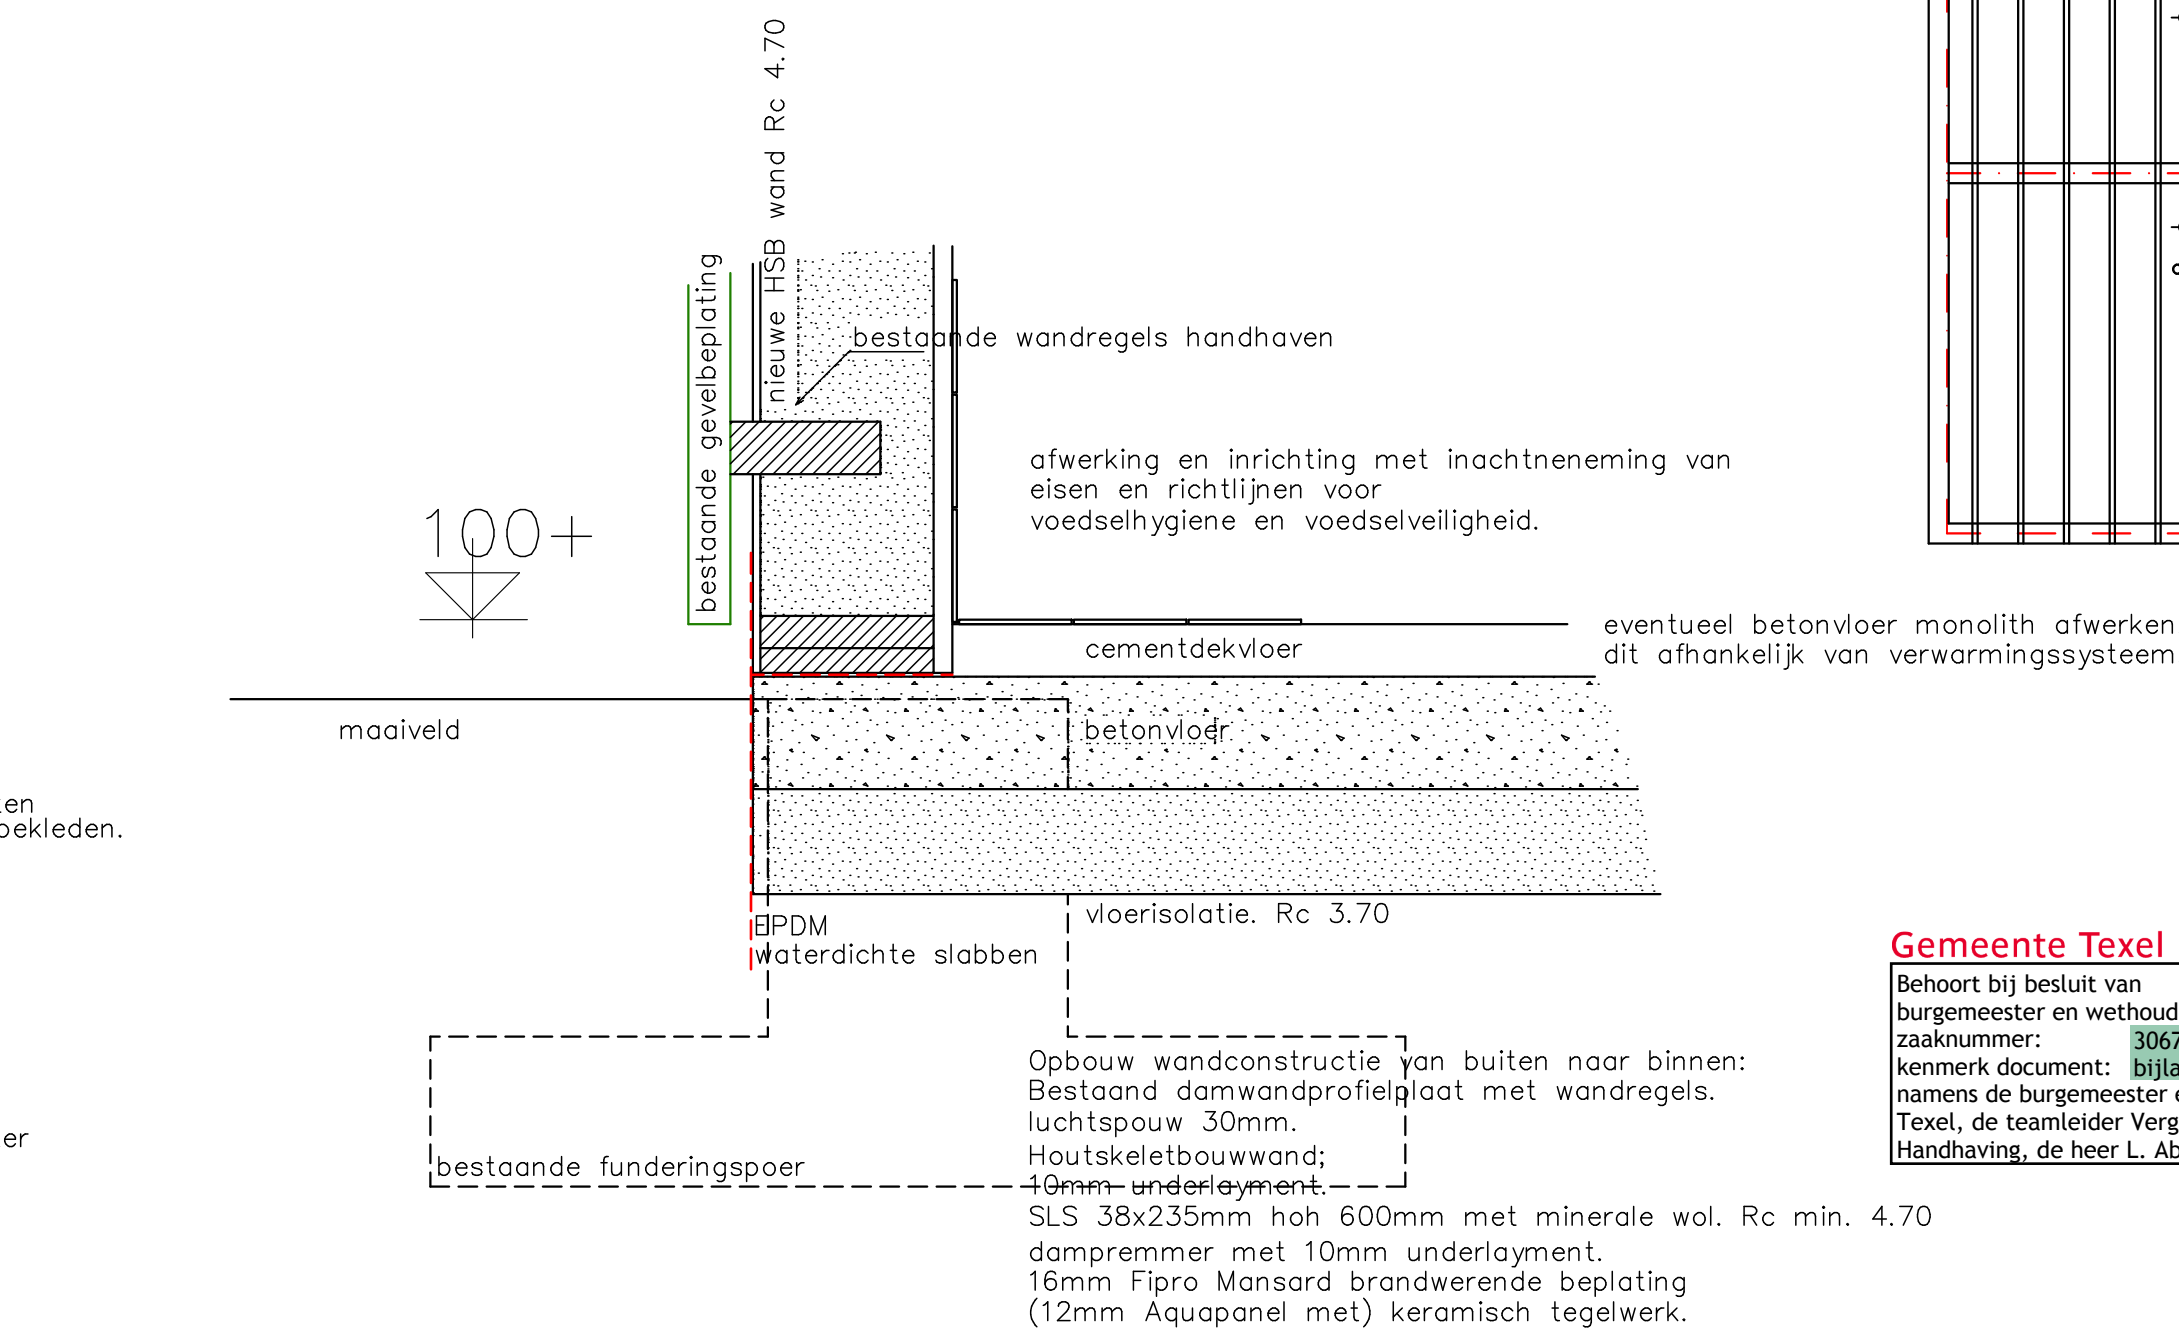

Principedetail 1:10
wanden met vloer (2)