
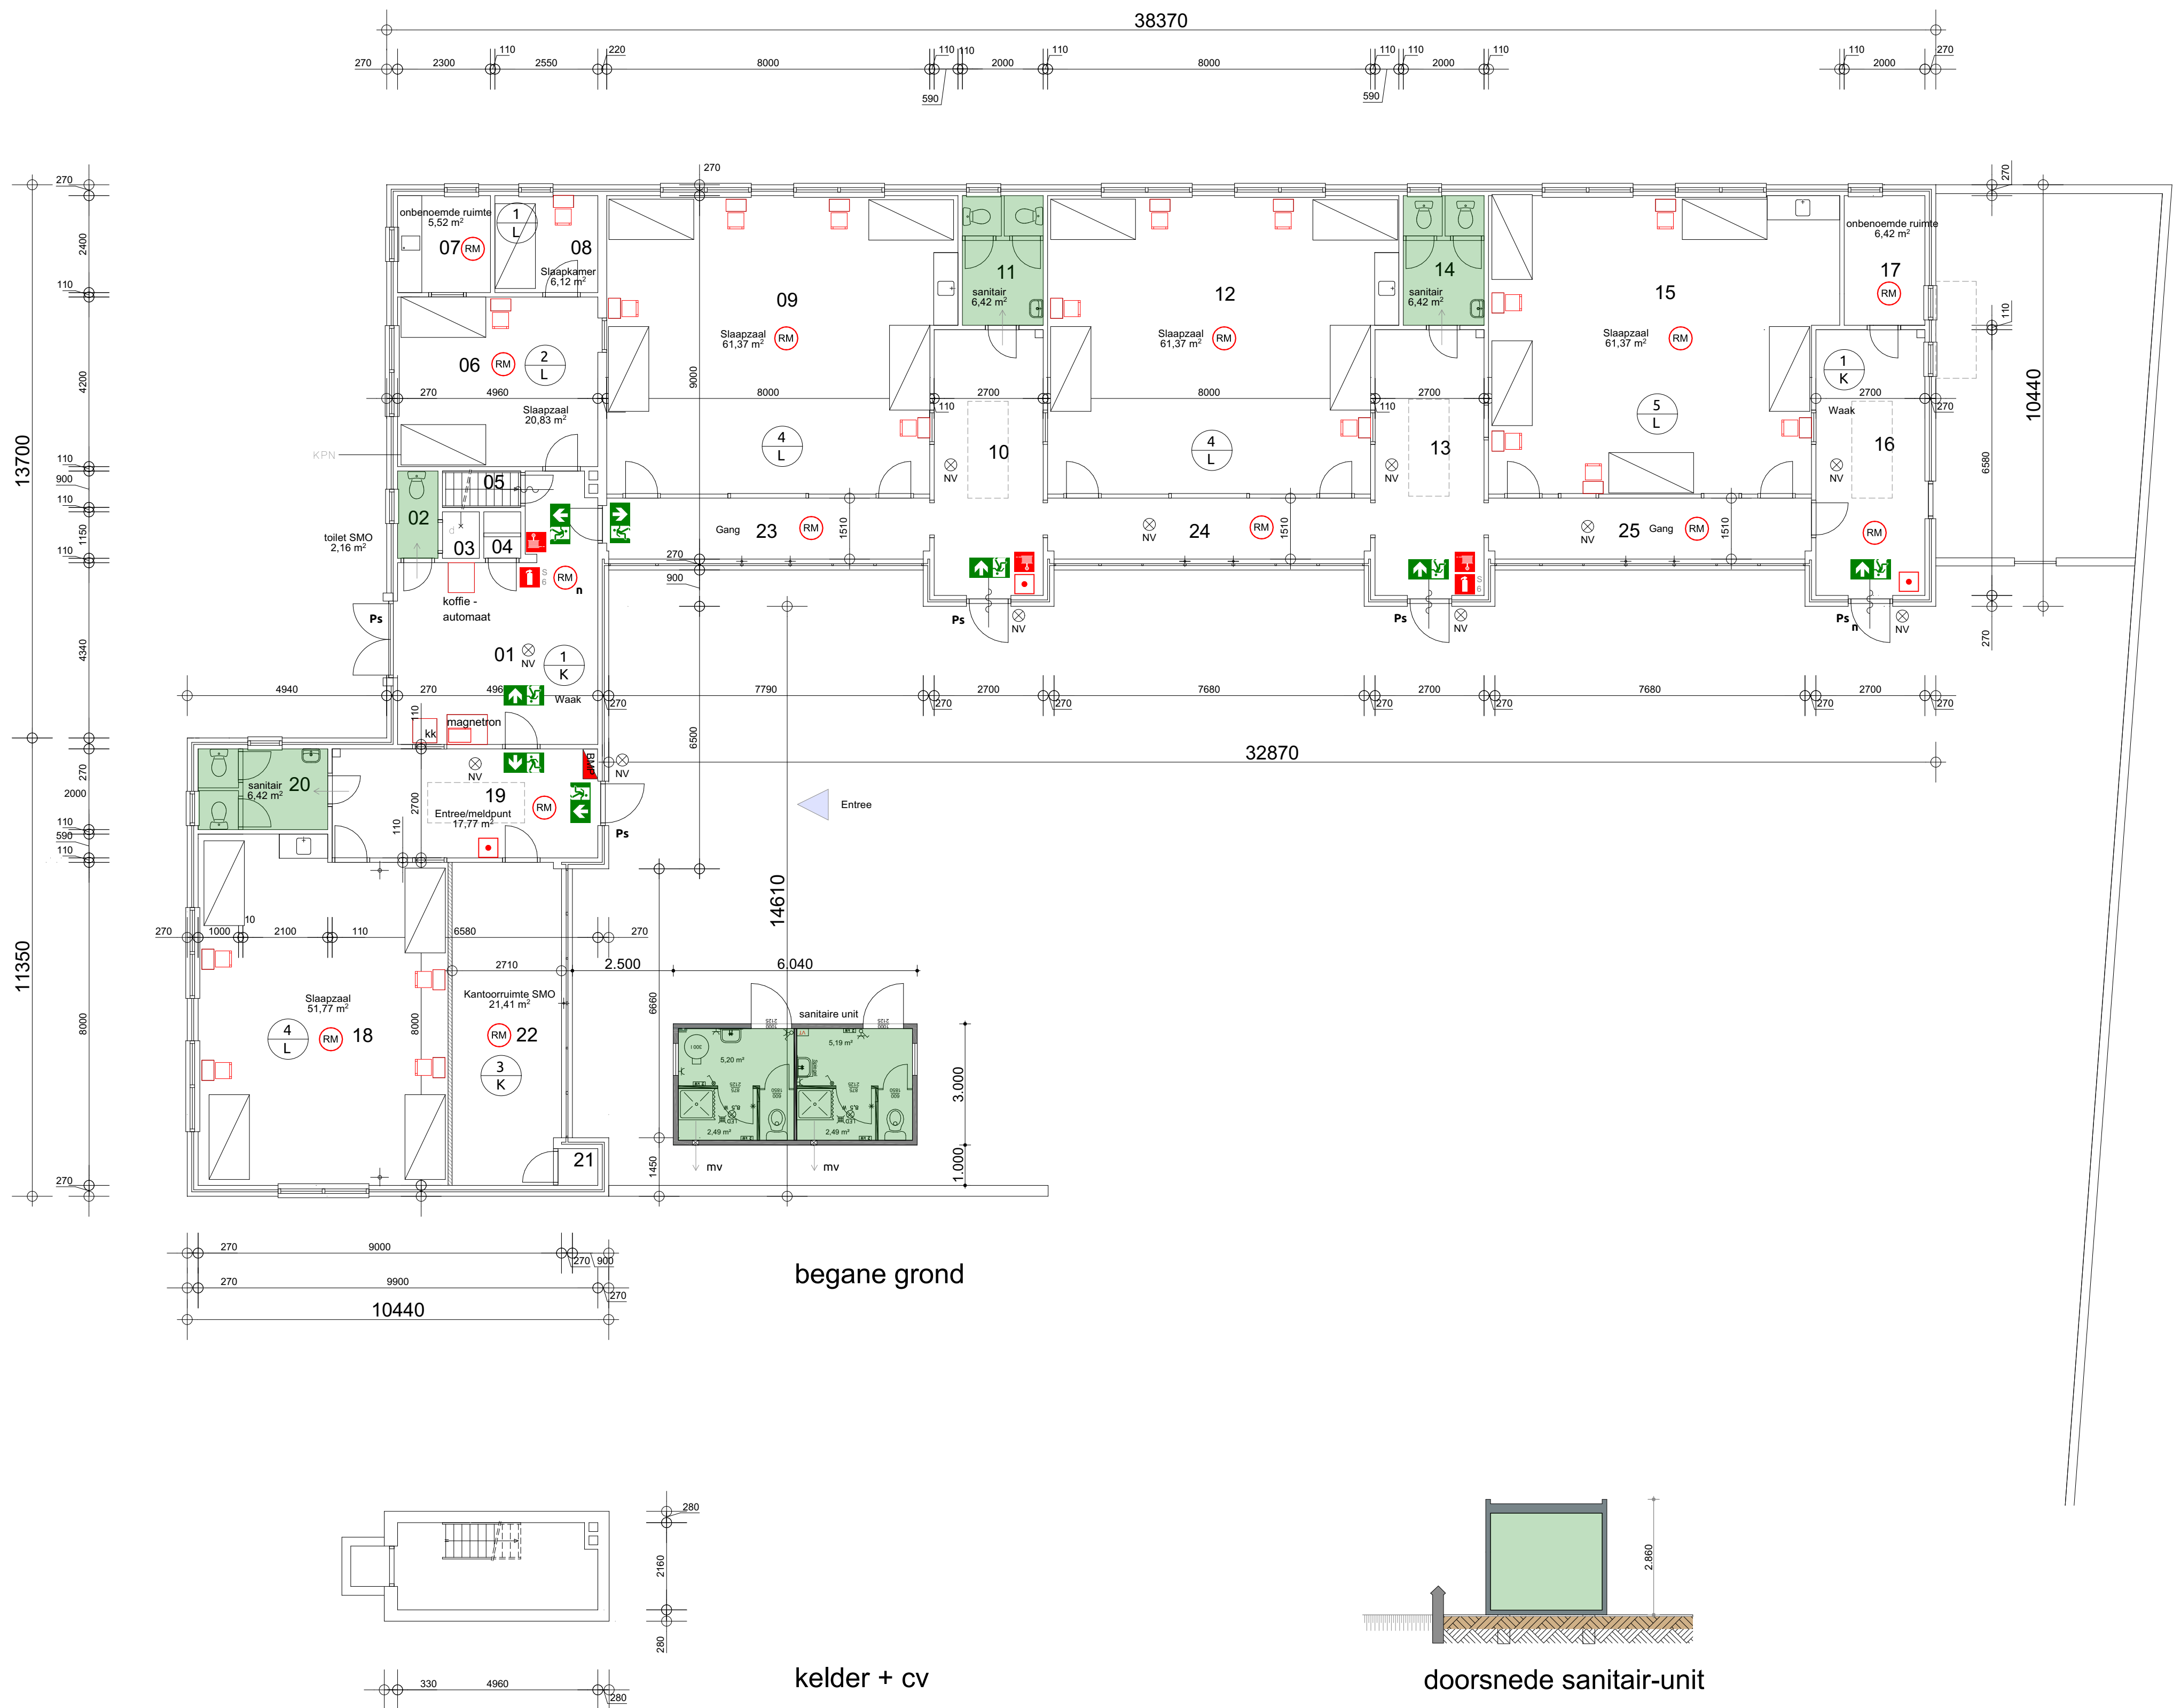


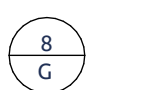

- RENVOOI BRANDPREVENTIE
-  tegelwerk bestaand
 -  deurkozijn bestaand
 -  deurdranger
 -  brandmeldpaneel
 -  zonder sleutel te openen deur
 -  draagbaar blustoest met .. kg blusstof
 -  noodverlichting
 -  nooduit bestaand - toevoeging -n- wil zeggen nieuw
 -  brandslanghaspel 30m1-3/4"
 -  handbrandmelder
 -  rookmelder - toevoeging n wil zeggen nieuw

GELIJKWAARDIGHEID
Een logiesverblijf is gelegen in een beschermd subcompartment, voor de slaapruidten zal op basis van gelijkwaardigheid conform artikel 1.3 van het bouwbesluit tijdens de nachtelijke uren brandwachten worden ingezet in ruimte Waak 1 en Waak 16 waardoor artikel 2.92 en artikel 2.93 buiten beschouwing blijven.

 aantal personen
gebruiksfunctie;

L = logiesfunctie
K = kantoorfunctie

Onbenoemde ruimte ruimte zonder bestemming en blijft buiten gebruik

Maximaal aantal personen:
Begane grond 25 personen

Daglichttoetreding kantoorfunctie > 2,5% conform bestaande gevelruien

Gebruiksoppervlak nivo 0: Begane grond 469 m2

Verblijfsgebied Begane grond 284 m2



ALLE MATEN IN HET WERK TE CONTROLEREN

VERSIE	OPMERKINGEN
b	

OPDRACHTGEVER
Gemeente Breda
Breda

PROJECT
Doorstroomvoorziening
Breda

ONDERWERP
Nieuw
begane grond

PROJECTNUMMER 19029B	GETEKEND YSK	FORMAAT A1
TEKENINGNUMMER/VERSIE DOvn.010/b	ONTWERP EP	SCHAAL 1:100, 1:1000
	DATUM 29-10-2020	STATUS definitief
	FASE Omgevingsvergunning	



Jan van Polanenkaade 26B
4811 KM Breda
T +31 76 52 393 20
info@rienks.nl
www.rienks.nl