


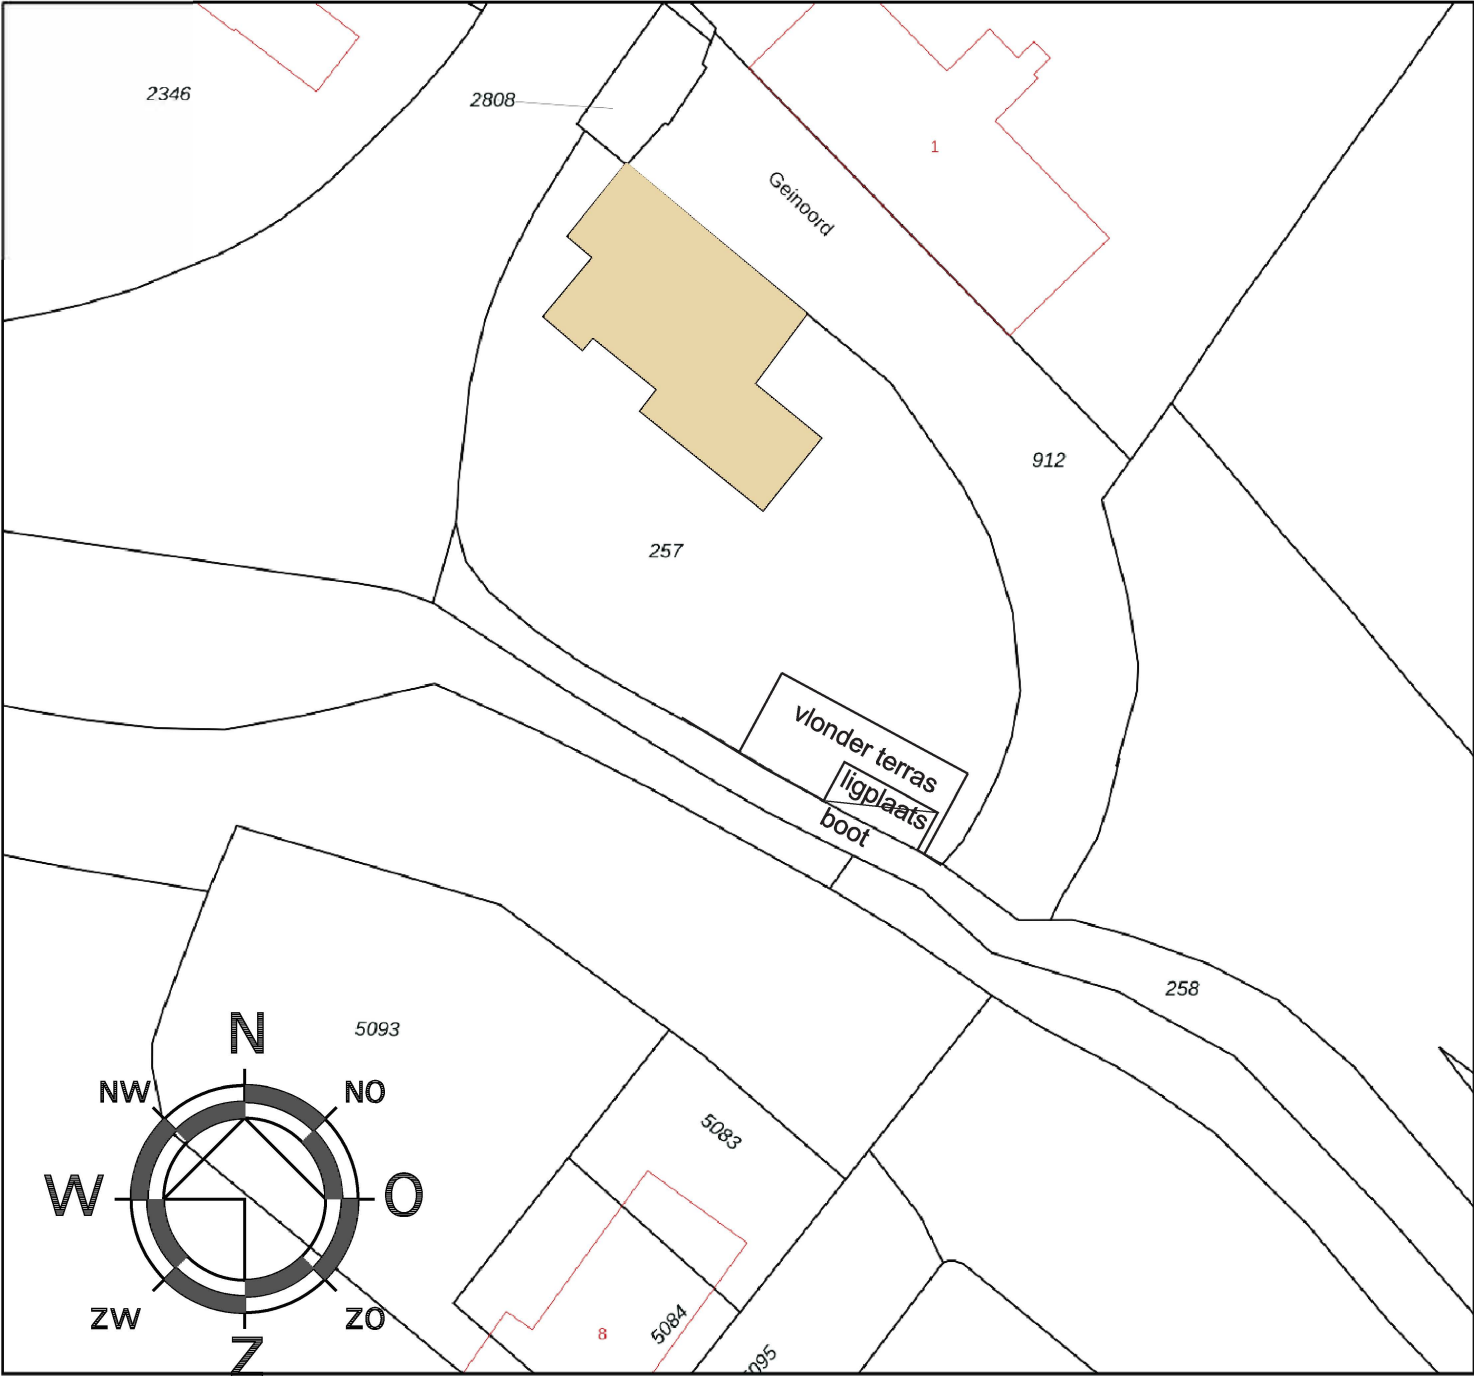

12345

25

Deze kaart is noordgericht

Perceelnummer

Huisnummer

Vastgestelde kadastrale grens

Voorlopige kadastrale grens

Administratieve kadastrale grens

Bebouwing

Schaal 1: 500

Kadastrale gemeente Vreeswijk

Sectie A

Perceel 257

kadaster

Voor een eensluitend uittreksel, geleverd op 27 september 2020

De bewaarder van het kadaster en de openbare registers

Aan dit uittreksel kunnen geen betrouwbare maten worden ontleend.


De Dienst voor het kadaster en de openbare registers behoudt zich de intellectuele eigendomsrechten voor, waaronder het auteursrecht en het databankenrecht.

situatie




Bouwkundigen

Maandagstraat 20 1335 LE Almere
Telefoon 036-52.91.147 06-25.110.758

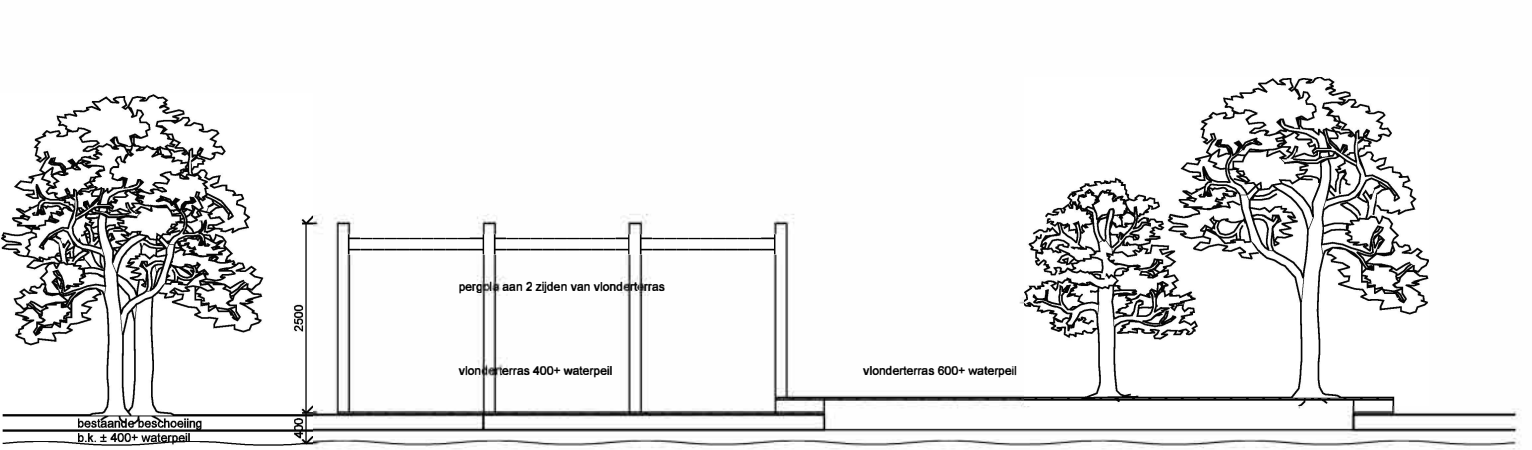

aanzicht waterzijde

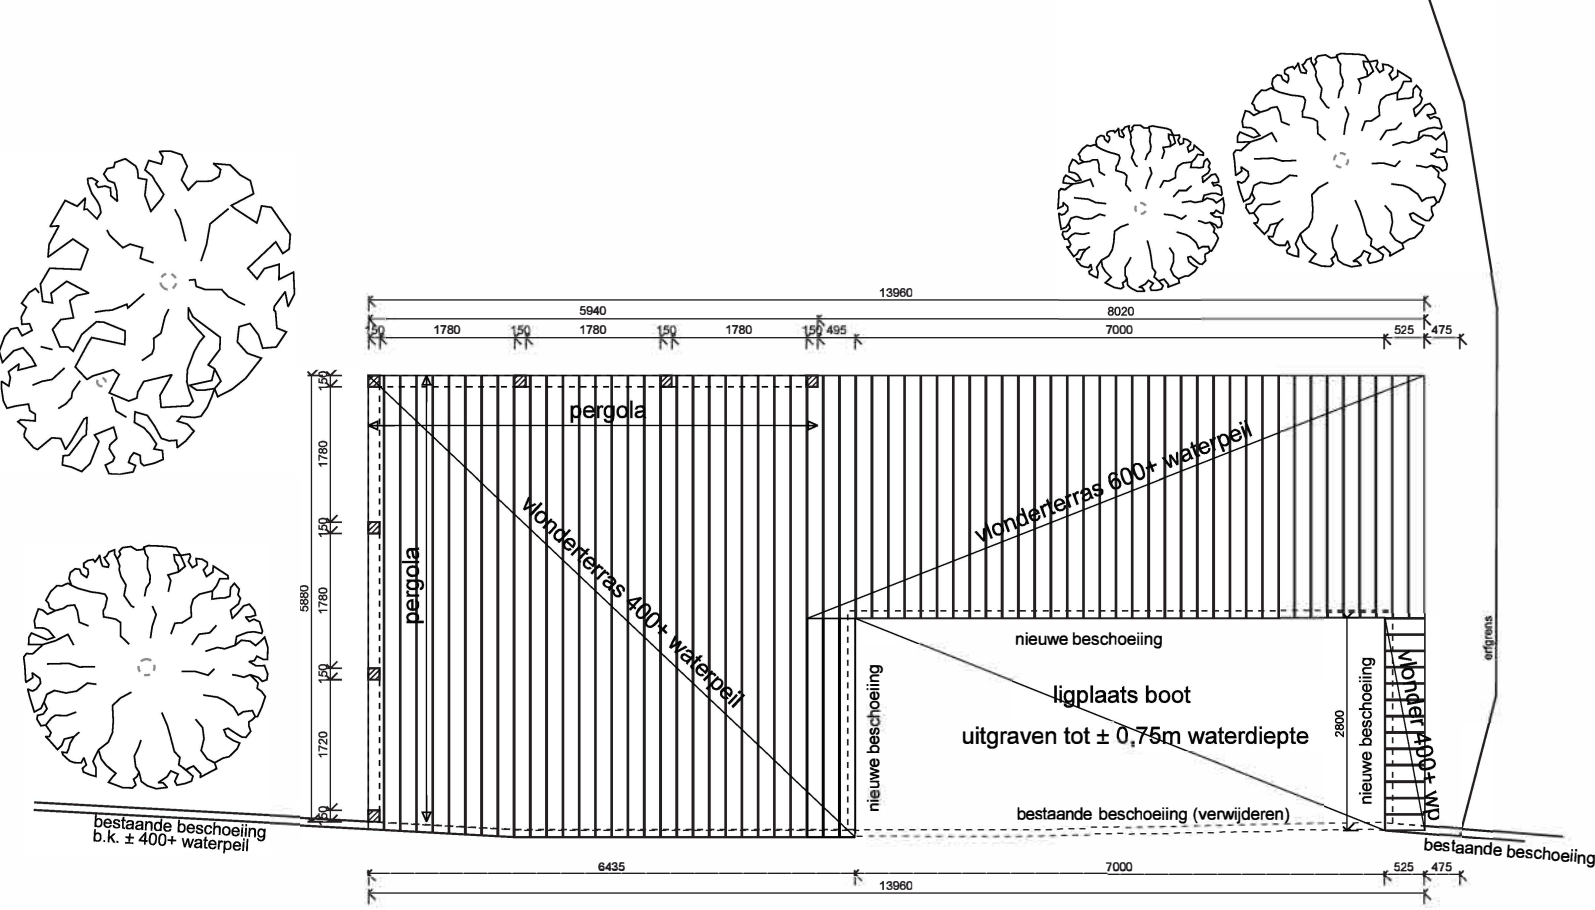

plattegrond ligplaats en vlonderterras

opdrachtgever :
onderwerp : Ligplaats boot met vlonderterras

fase : v. o. schaal : 1: 500/100 datum : 29-09-2020 gew. : blad : 01