



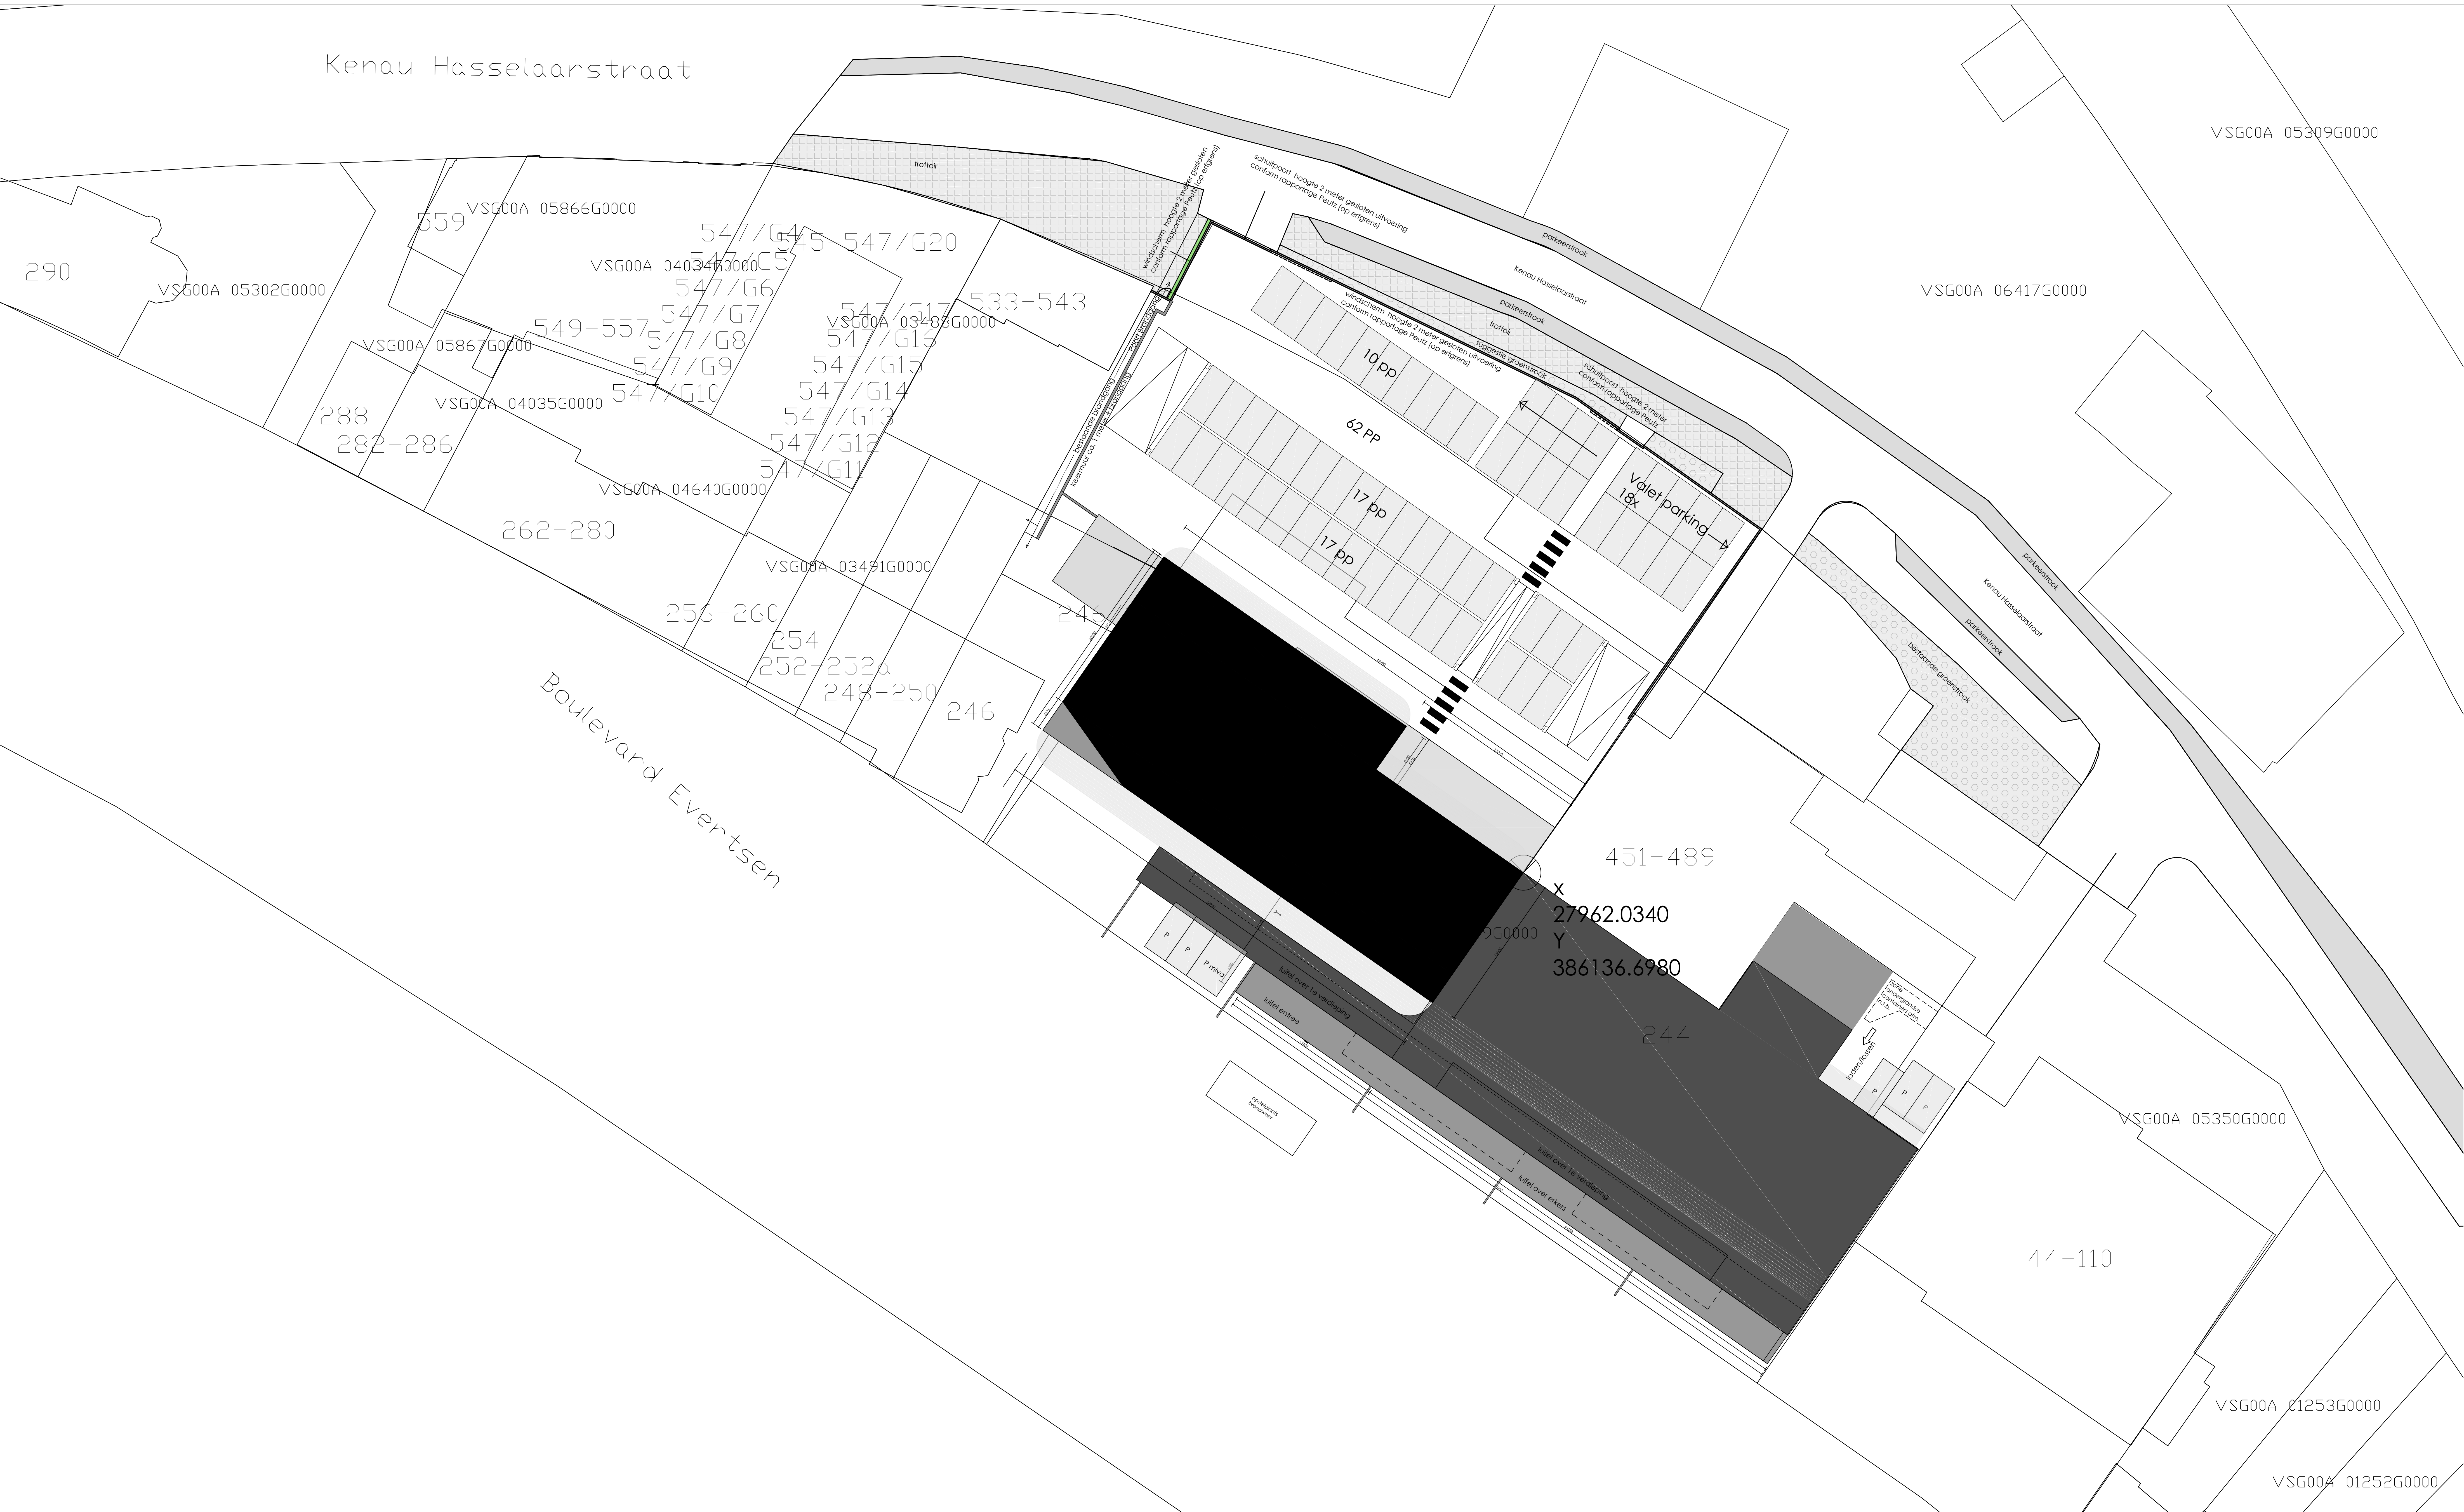

project	Grand Hotel Britannia Vlissingen	
onderwerp	SITUATIE	
opdrachtgever	AVV Beheer	
getekend	ck / jk	
formaat	A0	
schaal	1:500	
tekstnummer	17.021	
tekeningsnummer	BA-00	
ARCHITECTENBUREAU VAN DEN HOEVEN		
Architectenbureau van den Hoeven b.v. BNA Dorpsstraat 135, 3481 EC Harmelen, T: +31(0)348 444629 info@vandenhoeven.nl, www.vandenhoeven.nl		

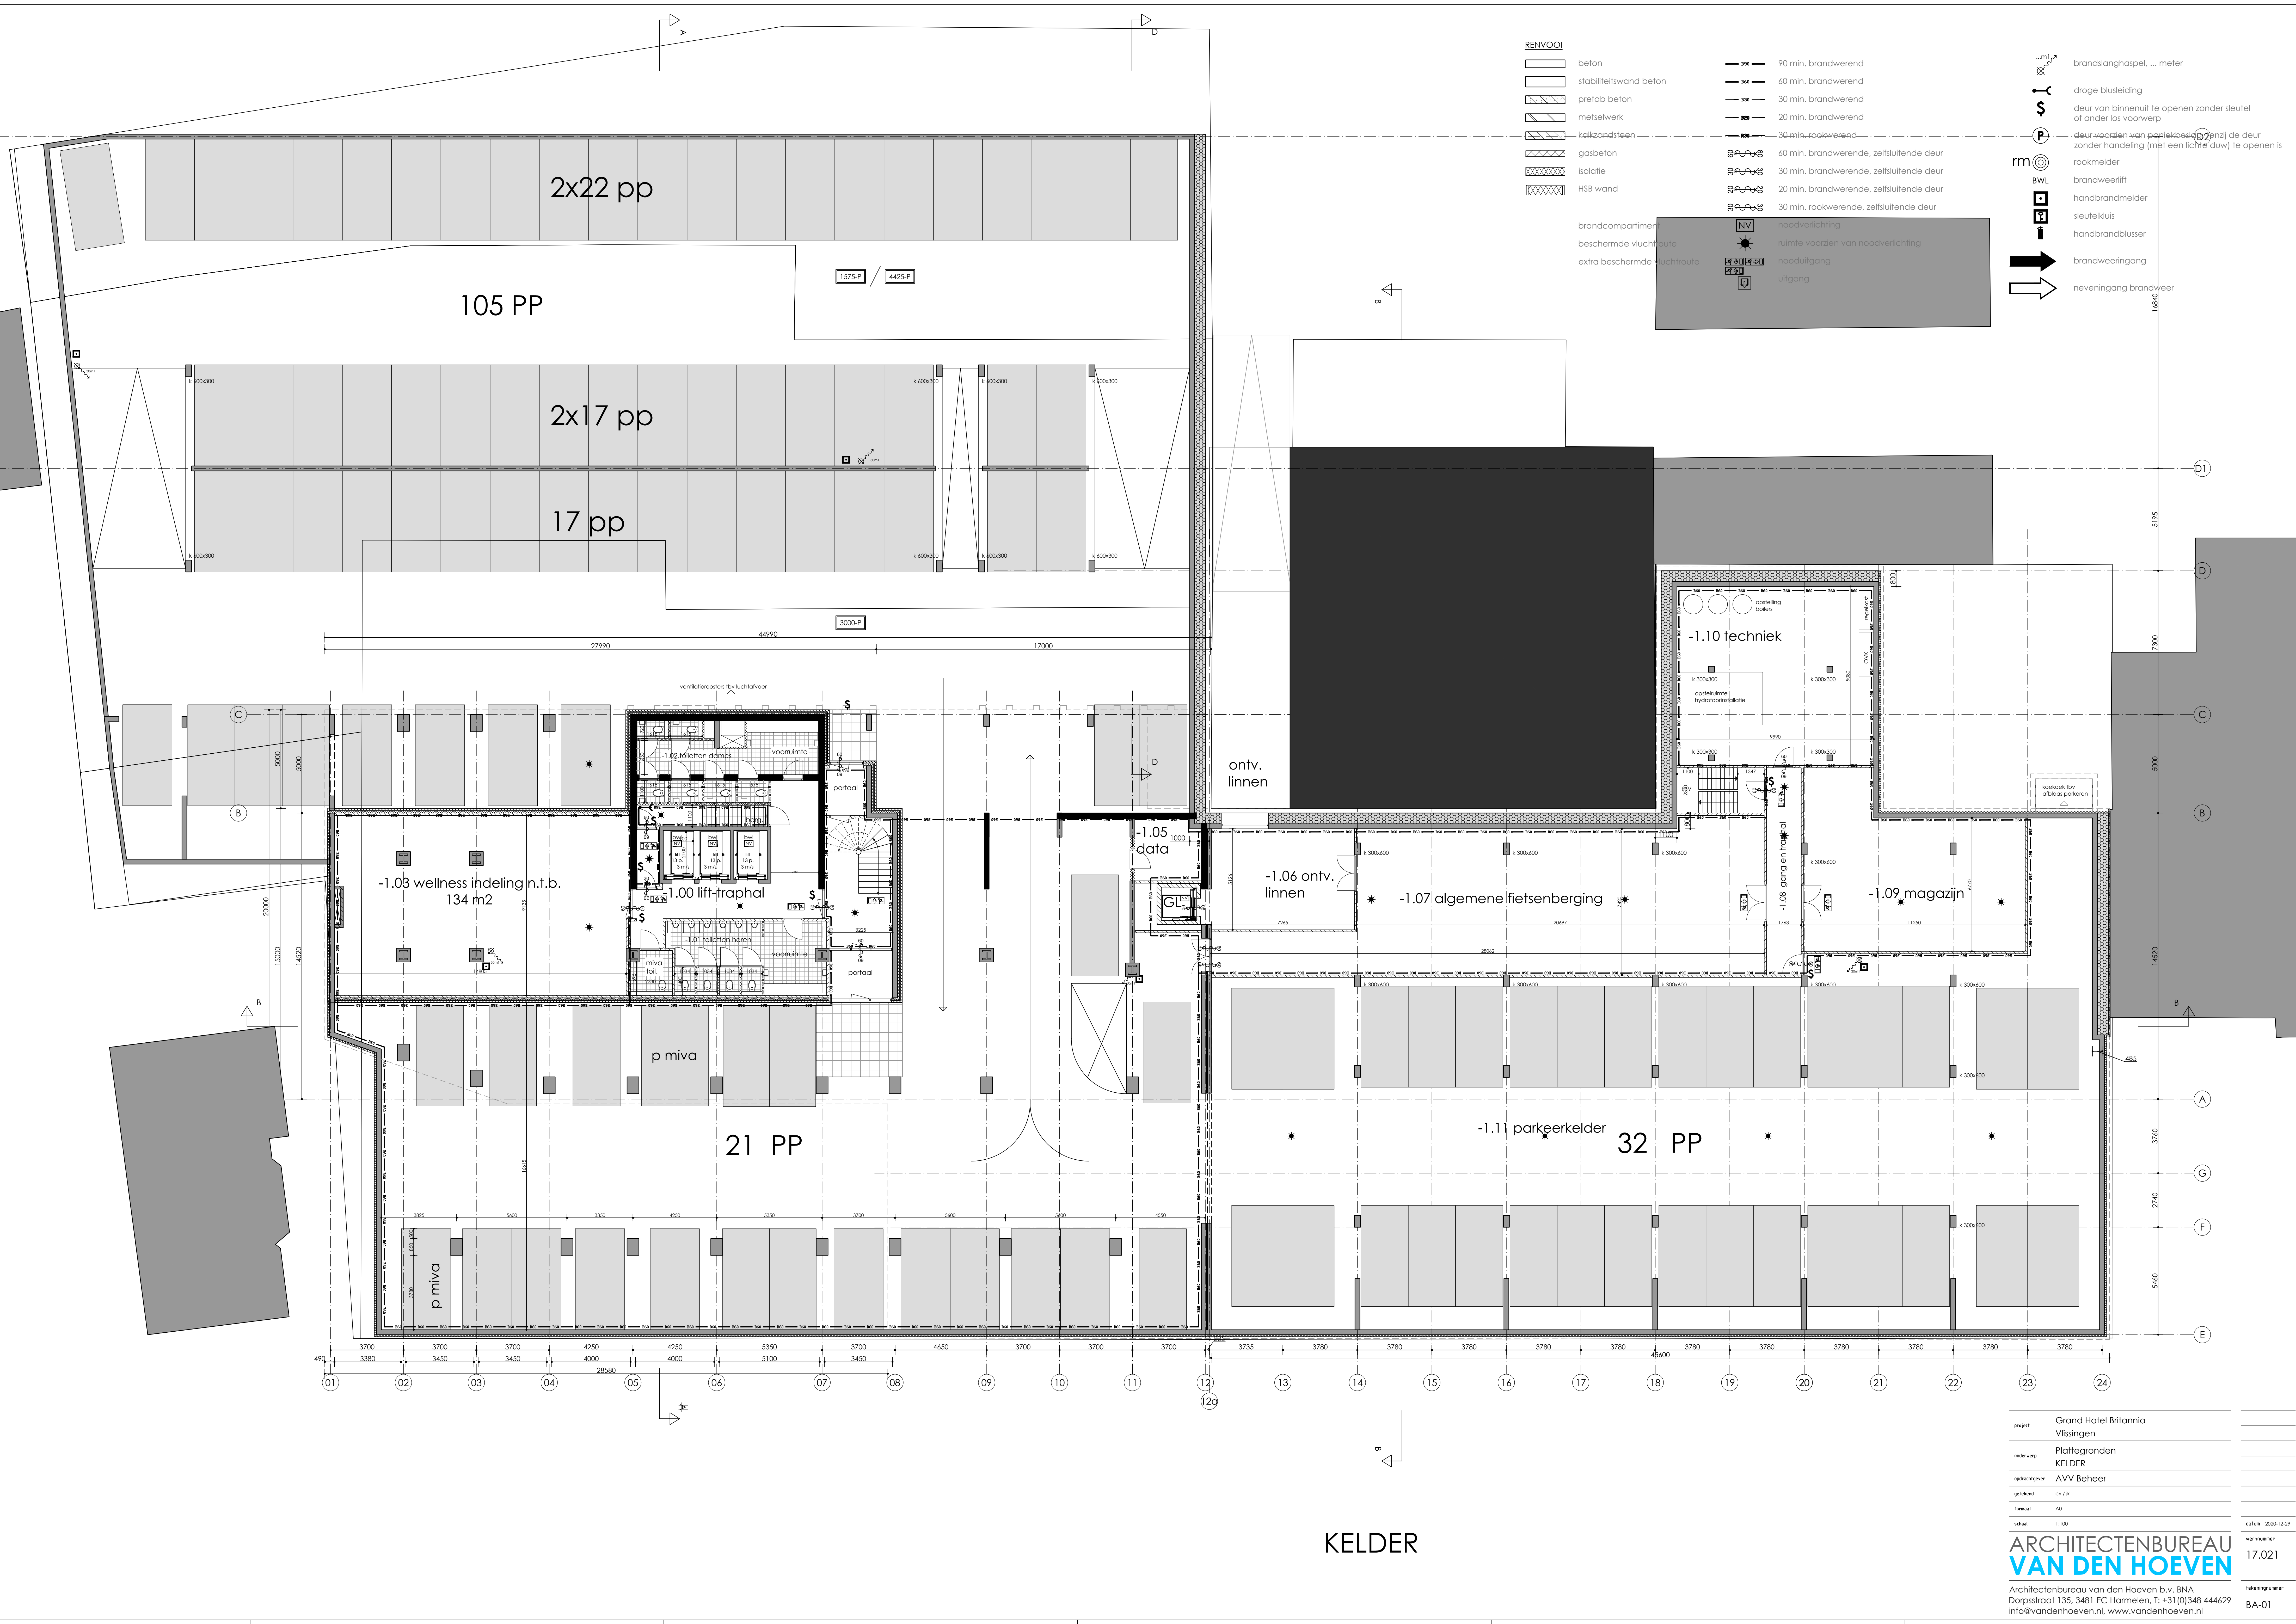

RENOVOOI

- beton
- stabiliteitswand beton
- prefab beton
- metselwerk
- kalkezaandsteen
- gasbeton
- isolatie
- HSB wand


brandcompartiment
beschermde vluchtsuite
extra beschermde vluchtsuite

- 90 min. brandwerend
- 60 min. brandwerend
- 30 min. brandwerend
- 20 min. brandwerend
- 30 min. rookwerend
- 60 min. brandwerende, zelfsluitende deur
- 30 min. brandwerende, zelfsluitende deur
- 20 min. brandwerende, zelfsluitende deur
- 30 min. rookwerende, zelfsluitende deur

- noadverlichting
- ruimte voorzien van noadverlichting
- noaduitgang
- uitgang

- brandslanghaspel, ... meter
- droge blusleiding
- deur van binnenuit te openen zonder sleutel of ander los voorwerp
- deur voorzien van paratiekbesluit (moet de deur zonder handeling (met een licht duw) te openen is)
- rookmelder
- brandweerlift
- handbrandmelder
- sleutelkluis
- handbrandblusser
- brandweeringang
- neveningang brandweer

KELDER

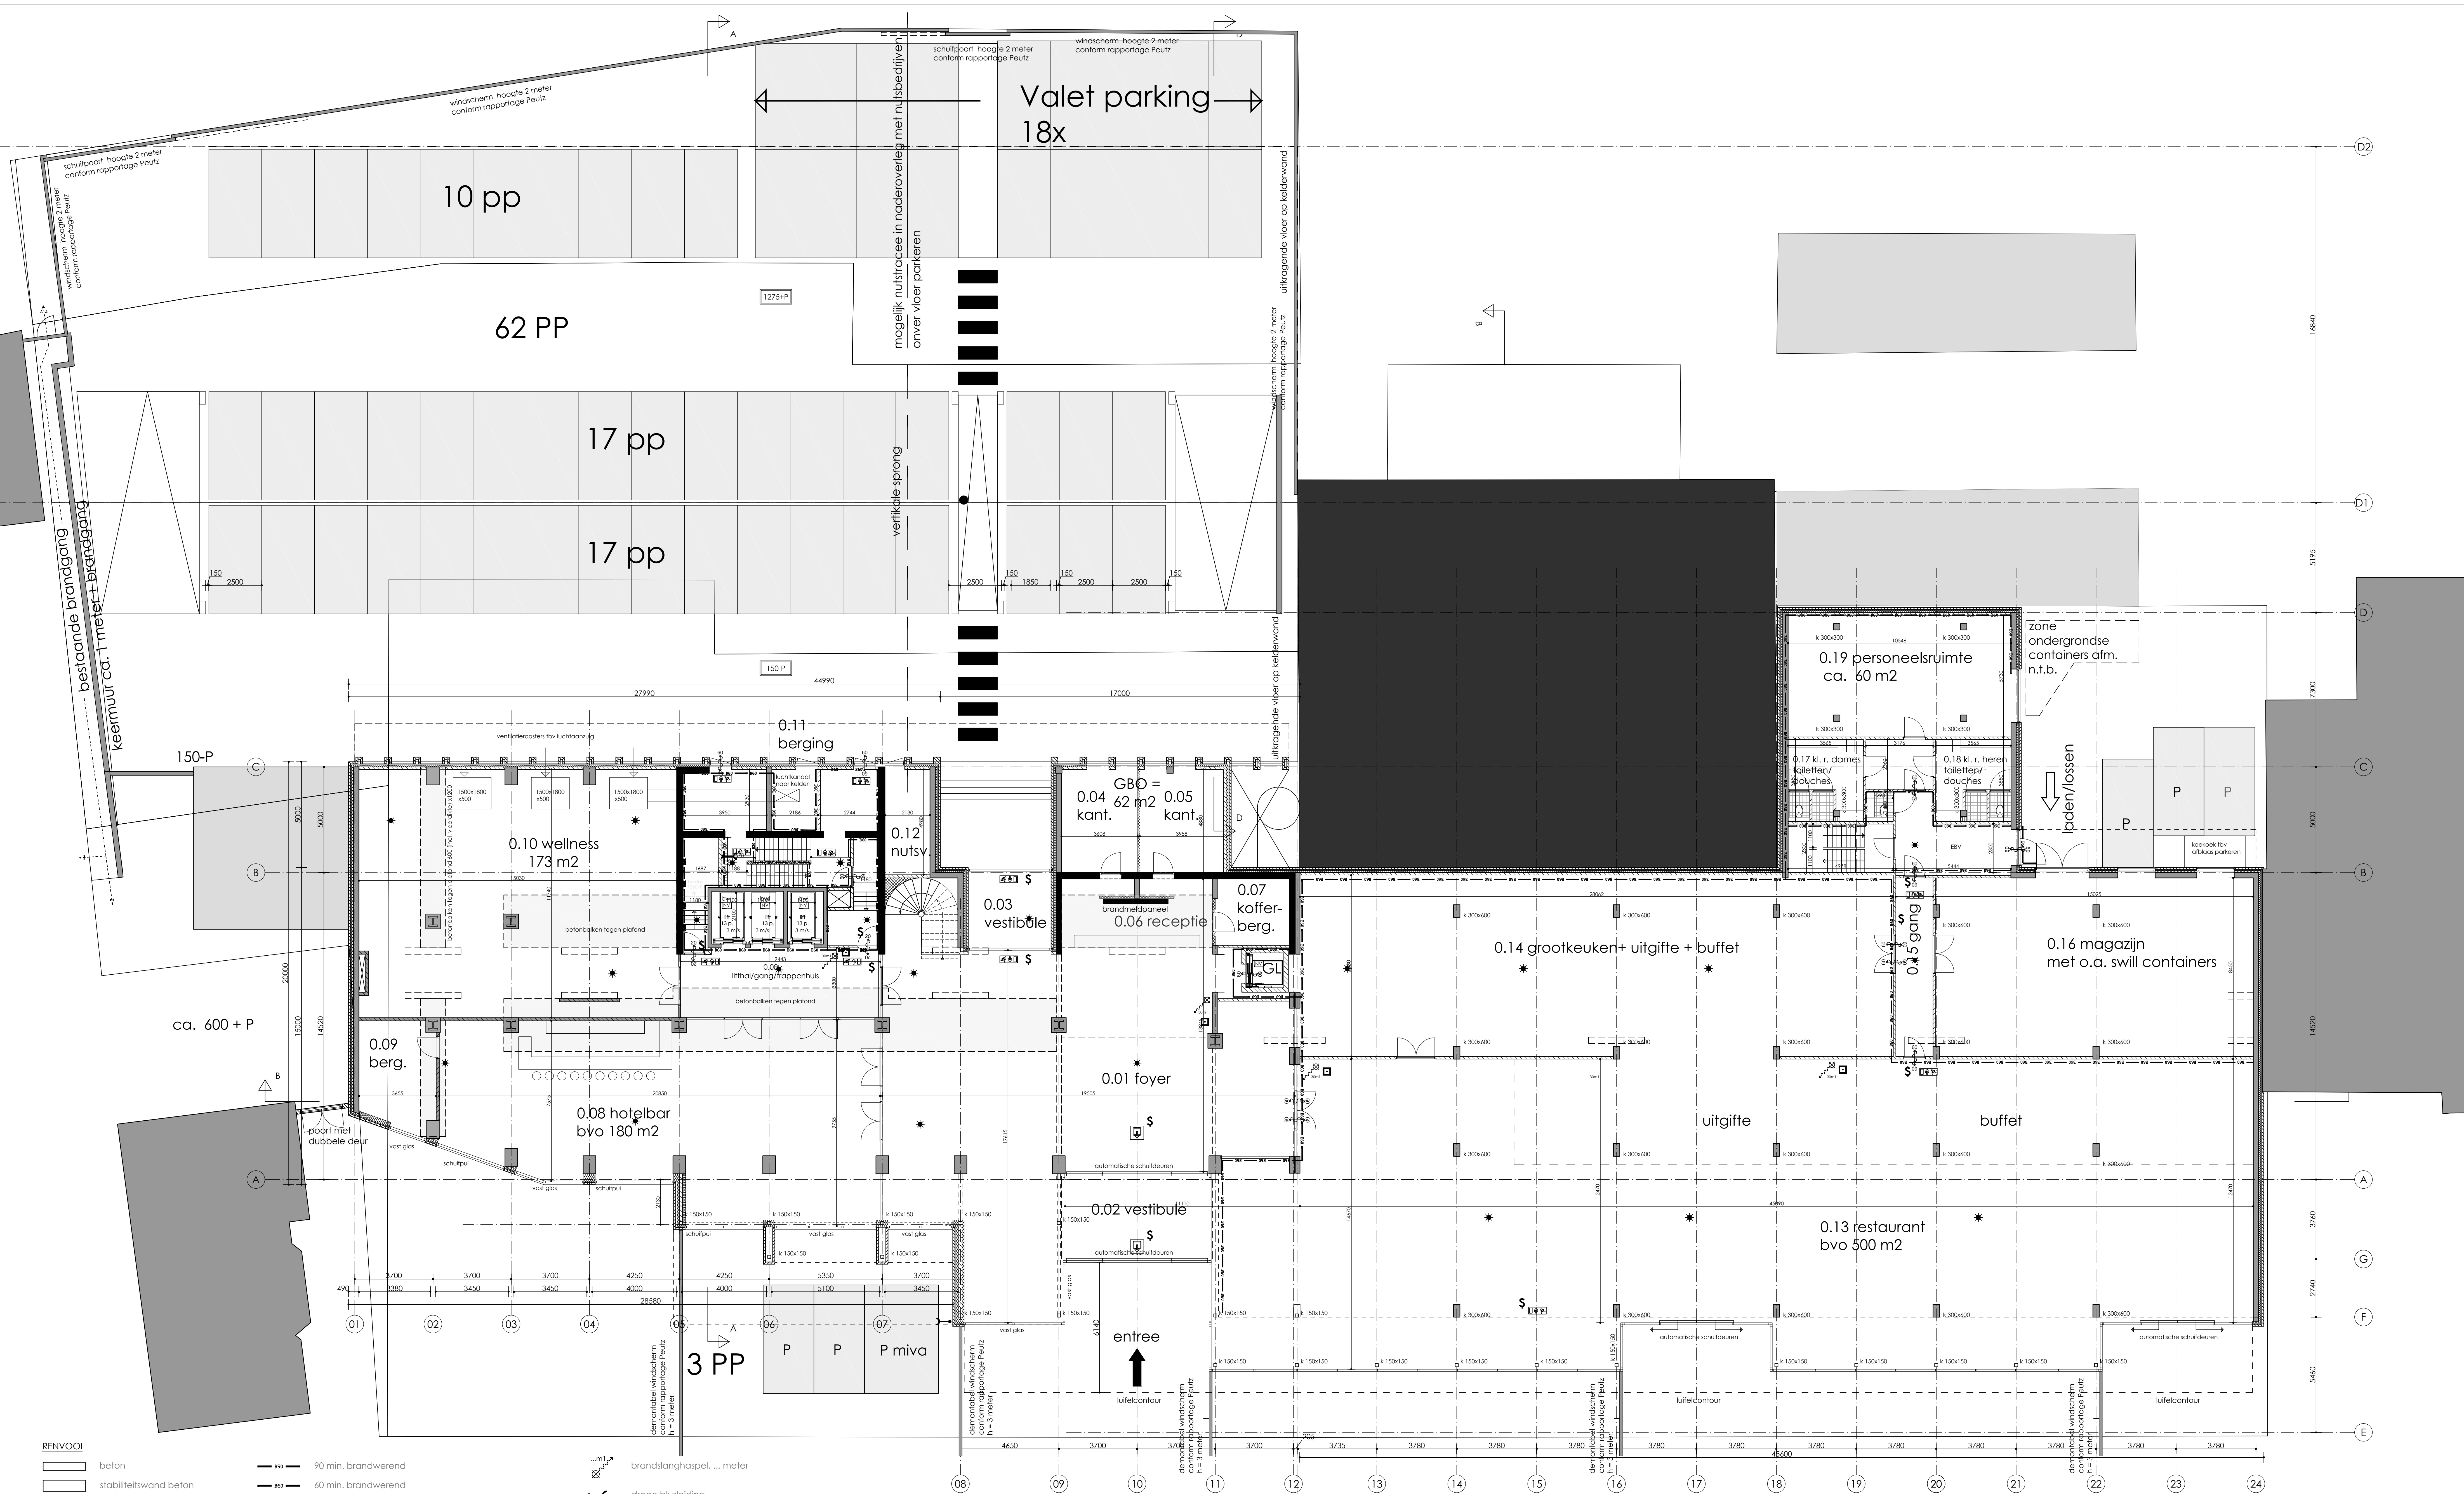

RENVOOI

- beton
- stabiliteitswand beton
- prefab beton
- metselwerk
- kalkeandsteen
- gasbeton
- isolatie
- HS8 wand

- brandcompartiment
- beschermde vluchtroute
- extra beschermde vluchtroute

- 90 min. brandwerend
- 60 min. brandwerend
- 30 min. brandwerend
- 20 min. brandwerend
- 30 min. rookwerend
- 60 min. brandwerende, zelfsluitende deur
- 30 min. brandwerende, zelfsluitende deur
- 20 min. brandwerende, zelfsluitende deur
- 30 min. rookwerende, zelfsluitende deur
- noodverlichting
- ruimte voorzien van noodverlichting
- nooduitgang
- uitgang

- brandslanghaspel, ... meter
- droge blusleiding
- deur van binnenuit te openen zonder sleutel of ander los voorwerp
- deur voorzien van paniekbeslag, tenzij de deur zonder handeling (met een lichte duw) te openen is
- rookmelder
- brandweerlift
- handbrandmelder
- sleutelkluis
- handbrandblusser
- brandweeringang
- neveningang brandweer

BEGANE GROND

project Grand Hotel Britannia Vlissingen

ontwerp Plattegronden BEGANE GROND

opdrachtgever AVV Beheer

getekend cv / jk

formaat A0


schaal 1:100

tekeningsnummer 17.021

BA-02

ARCHITECTENBUREAU VAN DEN HOEVEN

Architectenbureau van den Hoeven b.v. BNA Dorpsstraat 135, 3481 EC Harmelen, T: +31(0)348 444629 info@vandenhoeven.nl, www.vandenhoeven.nl

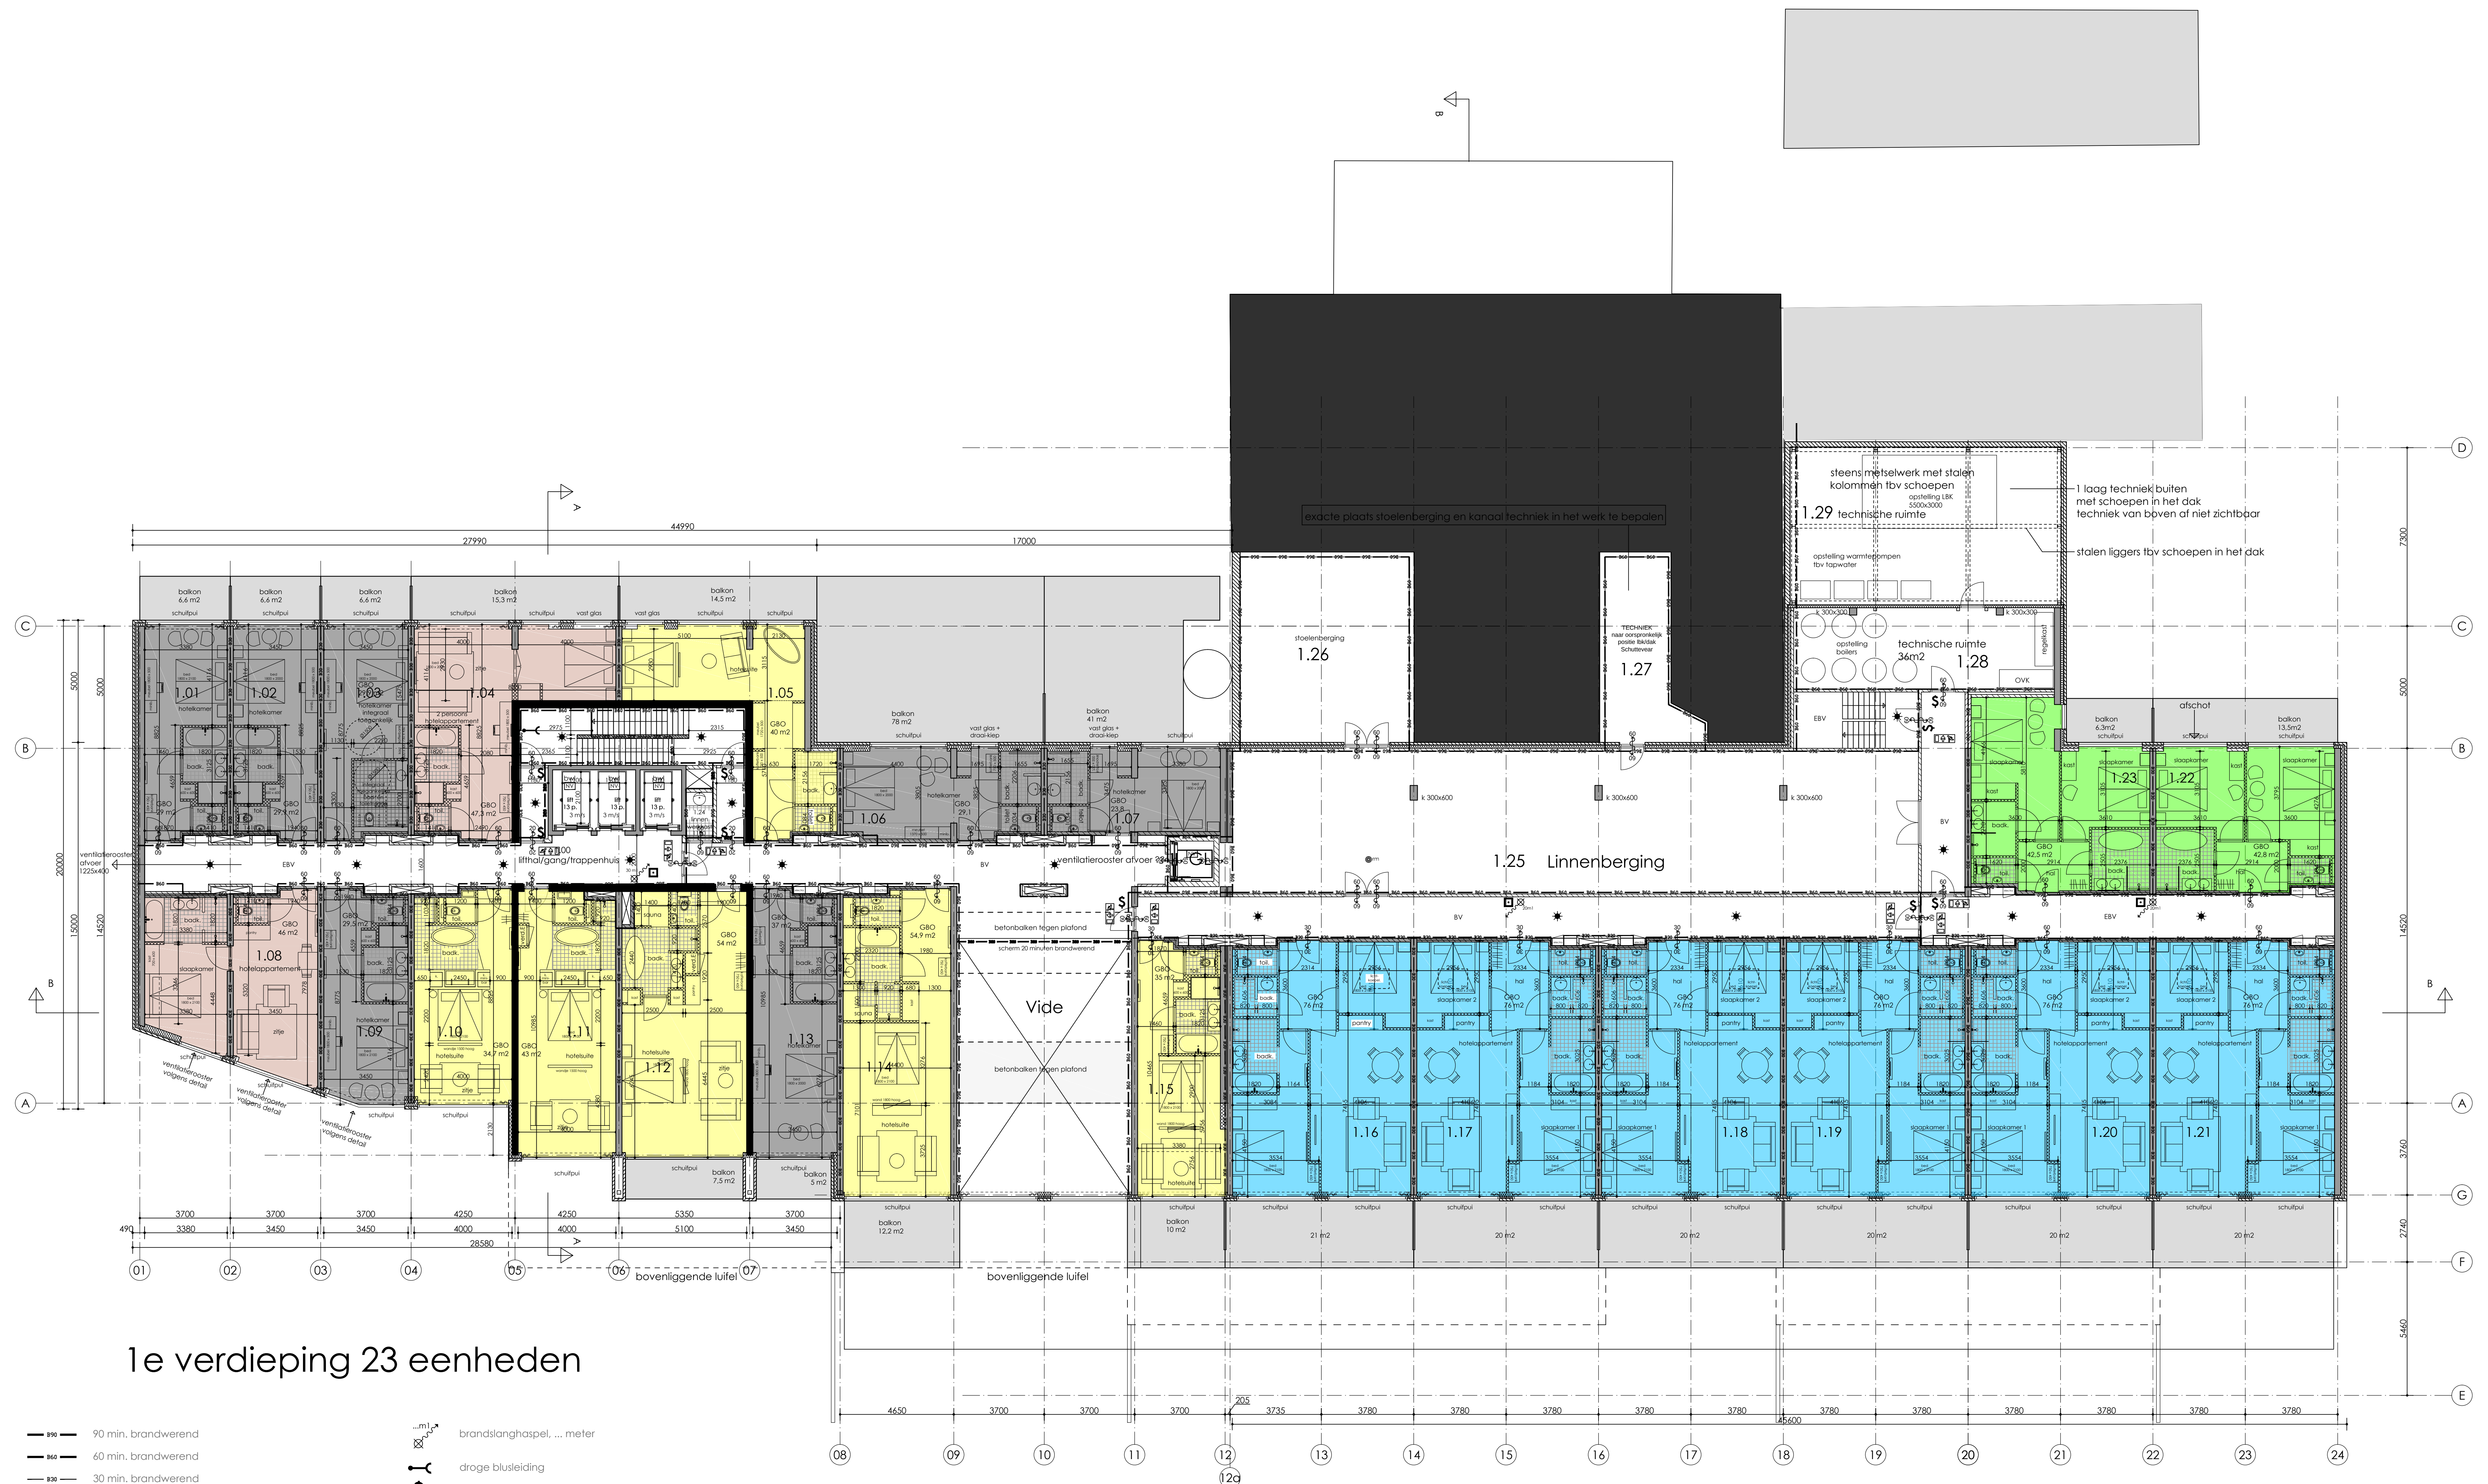

1e verdieping 23 eenheden

RENVOL

- beton
- stabiliteitswand beton
- prefab beton
- metselwerk
- kaliszandsteen
- gasbeton
- isolatie
- HSB wand

- brandcompartiment
- beschermde vluchtroute
- extra beschermde vluchtroute

- 90 min. brandwerend
- 60 min. brandwerend
- 30 min. brandwerend
- 20 min. brandwerend
- 30 min. rookwerend
- 60 min. brandwerende, zelfsluitende deur
- 30 min. brandwerende, zelfsluitende deur
- 20 min. brandwerende, zelfsluitende deur
- 30 min. rookwerende, zelfsluitende deur
- noodverlichting
- ruimte voorzien van noodverlichting
- nooduitgang
- uitgang

- brandslanghaspel, ... meter
- droge blusleiding
- deur van binnenuit te openen zonder sleutel of ander los voorwerp
- deur voorzien van paniekbeslag, tenzij de deur zonder handeling (met een lichte duw) te openen is
- rookmelder
- brandweertift
- handbrandmelder
- sleutelkluis
- handbrandblusser
- brandweeringang
- neveningang brandweer

1e VERDIEPING



1e verdieping 23 eenheden

RENVOOI

- beton
- stabiliteitswand beton
- prefab beton
- metselwerk
- kalkzandsteen
- gasbeton
- isolatie
- HSB wand
- brandcompartiment
- beschermde vluchtroute
- extra beschermde vluchtroute

- 90 min. brandwerend
- 60 min. brandwerend
- 30 min. brandwerend
- 20 min. brandwerend
- 30 min. rookwerend
- 60 min. brandwerende, zelfsluitende deur
- 30 min. brandwerende, zelfsluitende deur
- 20 min. brandwerende, zelfsluitende deur
- 30 min. rookwerende, zelfsluitende deur
- noodverlichting
- ruimte voorzien van noodverlichting
- nooduitgang
- uitgang

- brandslanghaspel, ... meter
- droge blusleiding
- deur van binnenuit te openen zonder sleutel of ander los voorwerp
- deur voorzien van paniekbeslag, tenzij de deur zonder handeling (met een lichte duw) te openen is
- rookmelder
- brandweerlift
- handbrandmelder
- sleutelkluis
- handbrandblusser
- brandweeringang
- neveningang brandweer

Algemeen


- Bouwplan dient te voldoen aan eisen als gesteld in Bouwbesluit 2012.
- Constructie volgens opgave constructeur.
- Leidingverloop installaties volgens opgave Installateur i.o.m. Architect.
- Alle deuren die toegang bieden aan een verblijfsruimte, toilet-, badruimte en verkeersruimten, hebben tenminste een dagmaat van 880mm x 2300mm of 900mm x 2300mm waardoor wordt voldaan aan de minimaal vereiste vrije doorgang van 850mm x 2300mm.
- Een scheidingstructuur van een toiletruimte of een badruimte, heeft aan een zijde die grenst aan die ruimte, tot 1,2 m hoogte boven de vloer van die ruimte (in een badruimte over een lengte van 3 meter tot een hoogte van 2,1 m) een volgens NEN 2778 bepaalde wateropname die gemiddeld niet groter is dan 0,01 kg/(m².s1/2) en op geen enkele plaats groter dan 0,2 kg/(m².s1/2).
- Vloerscheidingen zijn voldoende sterk i.b.v. de doorvalbeveiliging conform NEN-EN 1990 en NEN-EN 1991.
- Deuren op een vluchtroute zullen vanuit de vluchtrichting altijd te openen zijn zonder sleutel of ander los voorwerp.
- Het hoogteverschil tussen de vloeren per etage in de toegankelijkheidssector zal volgens art. 4.27, lid 1, nergens meer zijn dan 20 mm.
- Het hoogteverschil tussen de vloer t.p.v. entree en het aansluitende terrein zal niet groter zijn dan 20 mm.
- Brandveiligheidsvoorzieningen volgens rapportage vb & 1 Brandveiligheid & Milieu bv
- Brandmeld- en ontruimingsinstallatie conform UPD vb & 1 Brandveiligheid & Milieu bv
- Waterinstallatie i.b.v. parkeerkluis conform opgave vb & 1 Brandveiligheid & Milieu bv

Lift

- De vloer van de liftkooi is verlicht met een verlichtingssterkte van minimaal 10 lux.
- In de liftschacht zijn uitsluitend leidingen en installaties aanwezig i.b.v. het veilig functioneren van de lift.
- Luchtverversing van de liftschacht vindt plaats d.m.v. een dakdoorvoer voor de afvoer van lucht en t.p.v. de deuren voor de toevoer van lucht.
- De vrije hoogte van de toegang van de liftschacht voor het bereiken van de liftkooi gemeten tussen de onderdelen van de bouwconstructie is 2,3 meter

1e VERDIEPING deel A

project	Grand Hotel Britannia Vlissingen	
onderwerp	Plattegronden 1e VERDIEPING	
opdrachtgever	AVV Beheer	
getekend	cv / jk	
formaat	A1	
schaal	1:100	
datum	2020-12-29	
werksnummer	17.021	
tekeningsnummer	BA-03A	

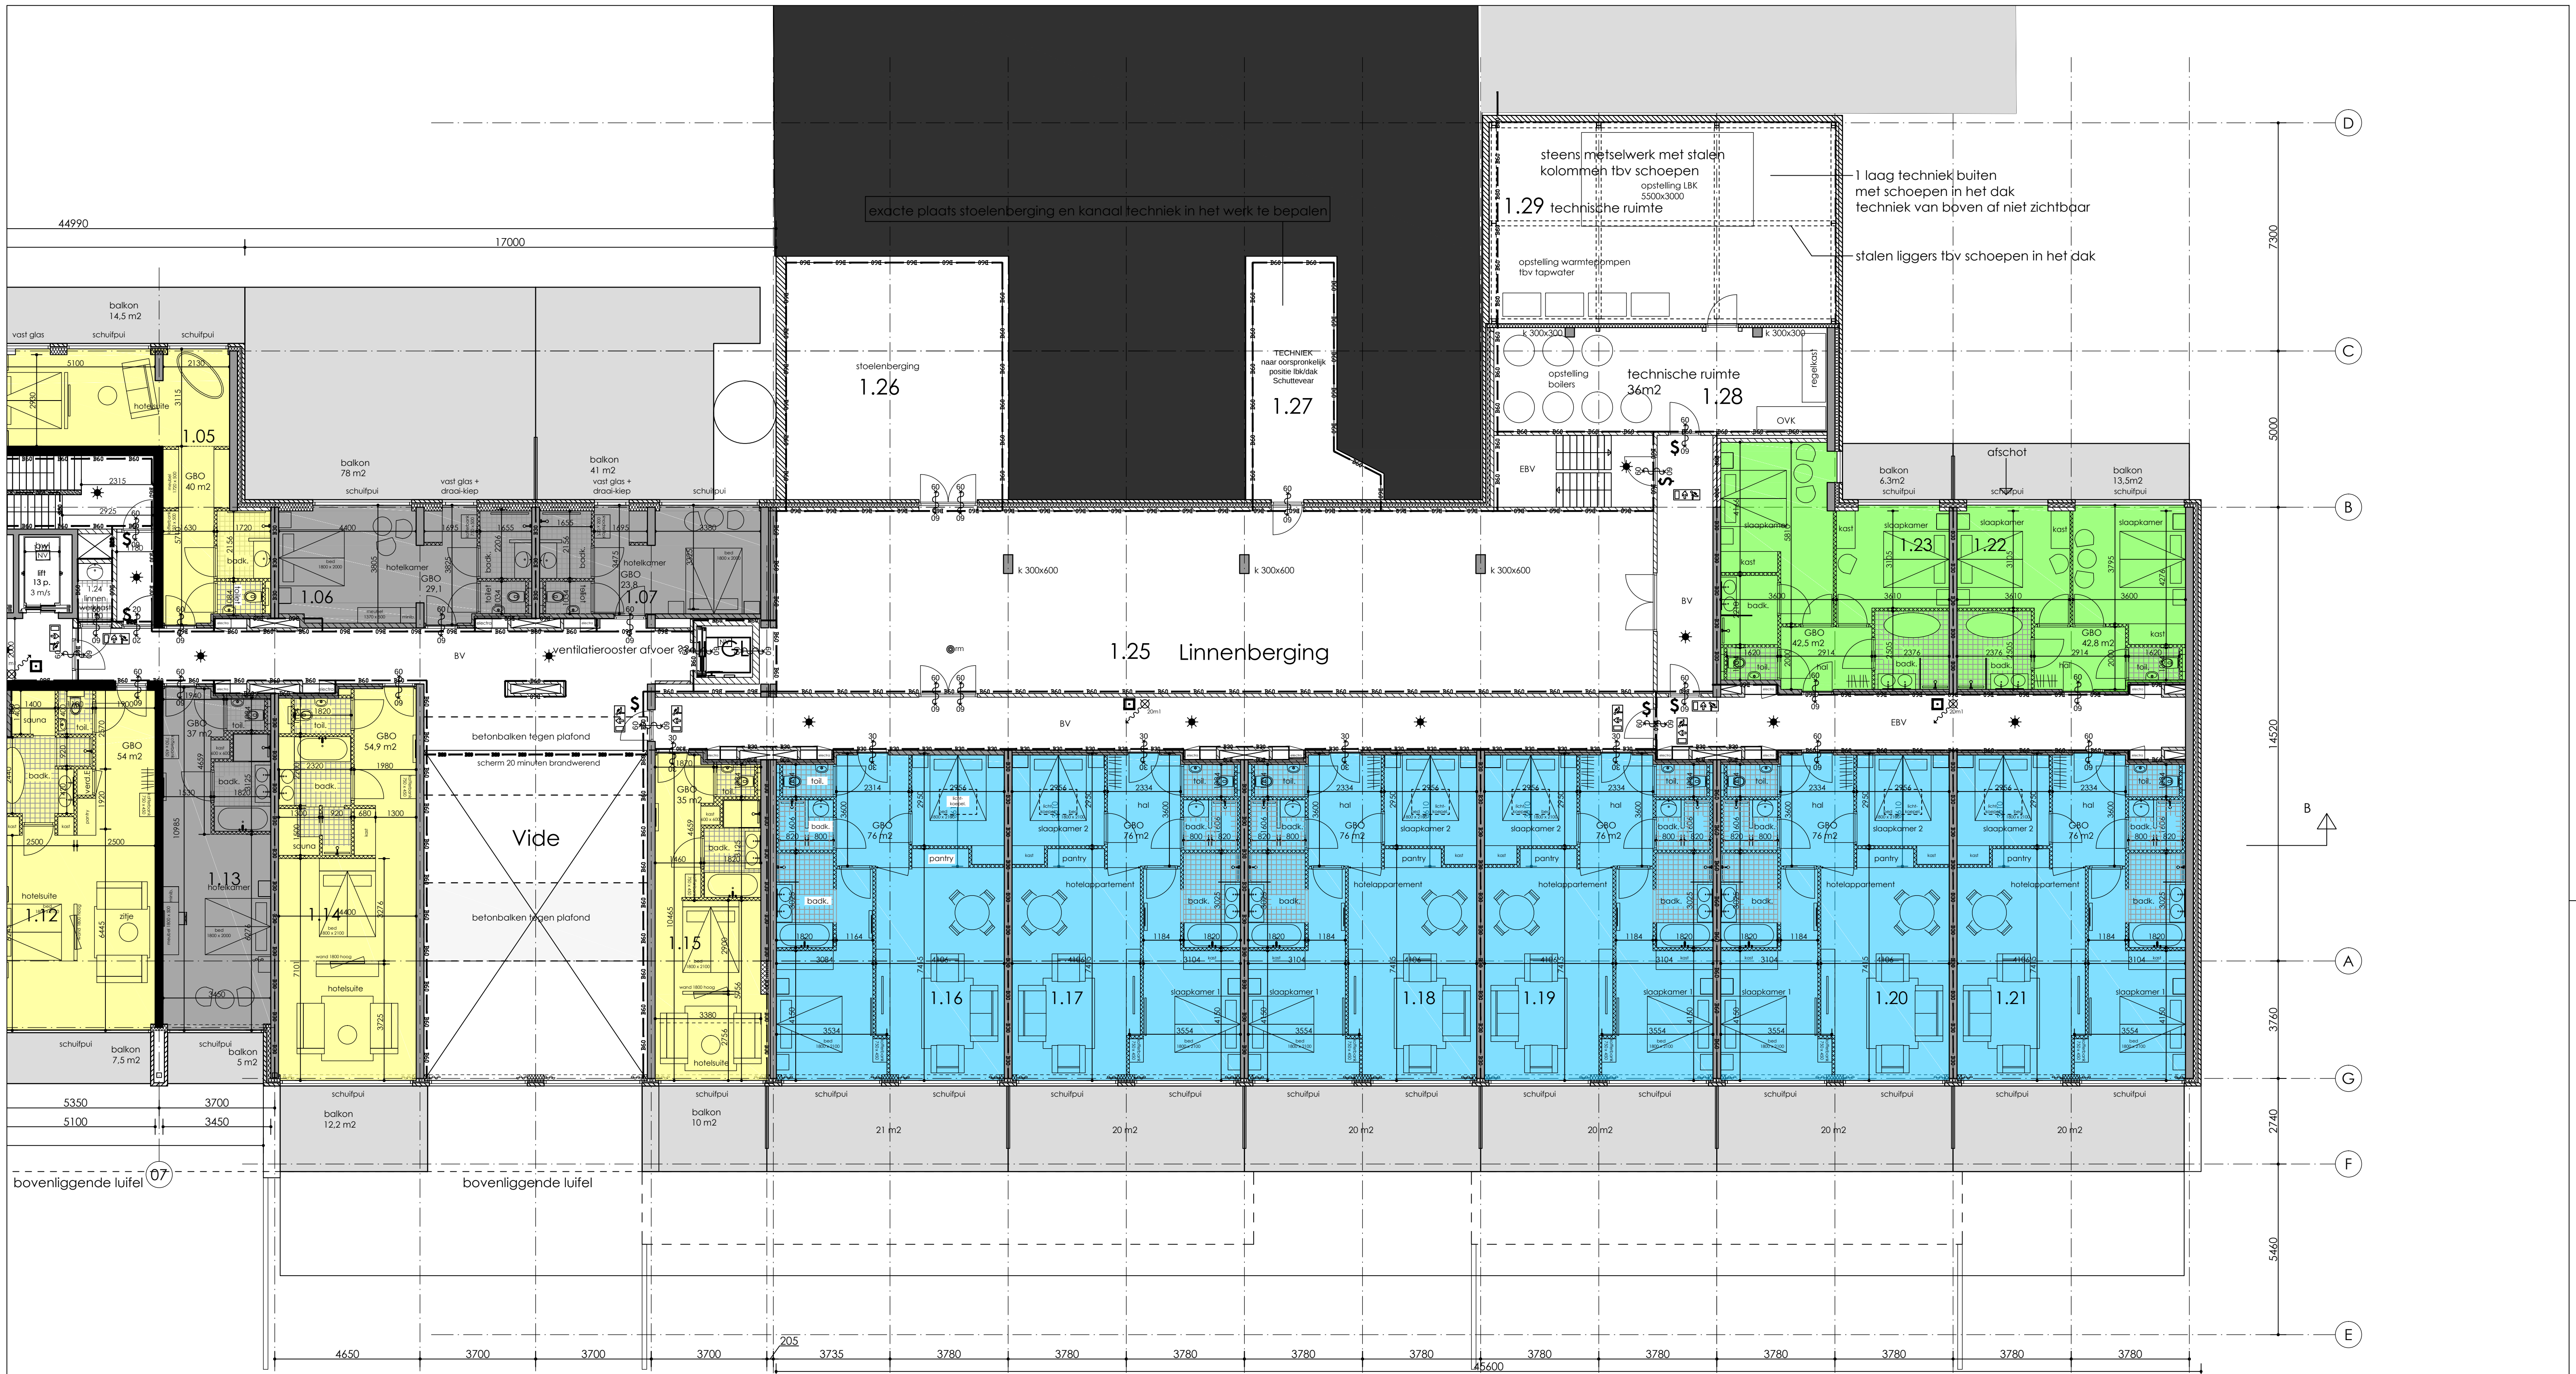

RENOVOOI

- beton
- stabiliteitswand beton
- prefab beton
- metselwerk
- kalkzandsteen
- gasbeton
- isolatie
- HSB wand
- brandcompartiment
- beschermde vluchtroute
- extra beschermde vluchtroute

- 90 min. brandwerend
- 60 min. brandwerend
- 30 min. brandwerend
- 20 min. brandwerend
- 30 min. rookwerend
- 60 min. brandwerende, zelfsluitende deur
- 30 min. brandwerende, zelfsluitende deur
- 20 min. brandwerende, zelfsluitende deur
- 30 min. rookwerende, zelfsluitende deur
- noodverlichting
- ruimte voorzien van noodverlichting
- nooduitgang
- uitgang

- brandslangkabel, ... meter
- droge blusleiding
- deur van binnenuit te openen zonder sleutel of ander los voorwerp
- deur voorzien van paniekbeslag, tenzij de deur zonder handeling (met een lichte duw) te openen is
- rookmelder
- brandweerliff
- handbrandmelder
- sleutelkluis
- handbrandblusser
- brandweeringang
- neveningang brandweer

Algemeen

- Bouwplan dient te voldoen aan eisen als gesteld in Bouwbesluit 2012.
- Constructie volgens opgave constructeur.
- Leidingverloop installaties volgens opgave Installateur i.o.m. Architect.
- alle deuren die toegang bieden aan een verblijfsruimte, toilet-, badruimte en verkeersruimten, hebben tenminste een dagmaat van 880mm x 2300mm of 900mm x 2300mm waardoor wordt voldaan aan de minimaal vereiste vrije doorgang van 850mm x 2300mm.
- Een scheidingconstructie van een toiletruimte of een badruimte, heeft aan een zijde die grenst aan die ruimte, tot 1,2 m hoogte boven de vloer van die ruimte (in een badruimte over een lengte van 3 meter tot een hoogte van 2,1 m) een volgens NEN 2778 bepaalde wateropname die gemiddeld niet groter is dan 0,01 kg/(m².s1/2) en op geen enkele plaats groter dan 0,2 kg/(m².s1/2).
- Vloerscheidingen zijn voldoende sterk t.b.v. de doorvalbeveiliging conform NEN-EN 1990 en NEN-EN 1991
- Deuren op een vluchtroute zullen vanuit de vluchtrichting altijd te openen zijn zonder sleutel of ander los voorwerp
- Het hoogteverschil tussen de vloeren per etage in de toegankelijkheidssector zal volgens art. 4.27, lid 1, nergens meer zijn dan 20 mm.
- Het hoogteverschil tussen de vloer t.p.v. entree en het aansluitende terrein zal niet groter zijn dan 20 mm
- Brandveiligheidsvoorzieningen volgens rapportage vb & 1 Brandveiligheid & Milieu bv
- Brandmeld- en ontruimingsinstallatie conform UPD vb & 1 Brandveiligheid & Milieu bv
- Watermetselinstallatie t.b.v. parkeerkeiler conform opgave vb & 1 Brandveiligheid & Milieu bv

LIT

- De vloer van de liftkooi is verlicht met een verlichtingssterkte van minimaal 10 lux.
- In de liftschacht zijn uitsluitend leidingen en installaties aanwezig t.b.v. het veilig functioneren van de lift.
- Luchtverversing van de liftschacht vindt plaats d.m.v. een dakdoorvoer voor de afvoer van lucht en t.p.v. de deurfronten voor de toevoer van lucht.
- De vrije hoogte van de toegang van de liftschacht voor het bereiken van de liftkooi gemeten tussen de onderdelen van de bouwconstructie is 2,3 meter

1e VERDIEPING
deel B

project	Grand Hotel Britannia Vlissingen
onderwerp	Plattegronden 1e VERDIEPING
opdrachtgever	AVV Beheer
getekend	cv /jk
formaat	A1
schaal	1:100

**ARCHITECTENBUREAU
VAN DEN HOEVEN**

Architectenbureau van den Hoeven b.v. BNA
Dorpsstraat 135, 3481 EC Harmelen, T: +31 (0)348 444629
info@vandenhoeven.nl, www.vandenhoeven.nl

datum 2020-12-29
werknummer 17.021
tekeningnummer BA-03B



2e verdieping 16 eenheden

RENOVOOI

- beton
- stabiliteitswand beton
- prefab beton
- metselwerk
- kaliszandsteen
- gasbeton
- isolatie
- HSB wand

- brandcompartiment
- beschermde vluchtroute
- extra beschermde vluchtroute

- 90 min. brandwerend
- 60 min. brandwerend
- 30 min. brandwerend
- 20 min. brandwerend
- 30 min. rookwerend
- 60 min. brandwerende, zelfsluitende deur
- 30 min. brandwerende, zelfsluitende deur
- 20 min. brandwerende, zelfsluitende deur
- 30 min. rookwerende, zelfsluitende deur
- noodverlichting
- ruimte voorzien van noodverlichting
- nooduitgang
- uitgang

- brandslanghaspel, ... meter
- droge blusleiding
- deur van binnenuit te openen zonder sleutel of ander los voorwerp
- deur voorzien van paniekbeslag, tenzij de deur zonder handeling (met een lichte duw) te openen is
- rookmelder
- brandweerlift
- handbrandmelder
- sleutelkluis
- handbrandblusser
- brandweeringang
- neveningang brandweer

2e VERDIEPING



2e verdieping 16 eenheden

RENVOL

- beton
- stabiliteitswand beton
- prefab beton
- metselwerk
- kalkzandsteen
- gasbeton
- isolatie
- HSB wand
- brandcompartiment
- beschermde vluchtroute
- extra beschermde vluchtroute

- 90 min. brandwerend
- 60 min. brandwerend
- 30 min. brandwerend
- 20 min. brandwerend
- 30 min. rookwerend
- 60 min. brandwerende, zelfsluitende deur
- 30 min. brandwerende, zelfsluitende deur
- 20 min. brandwerende, zelfsluitende deur
- 30 min. rookwerende, zelfsluitende deur
- noodverlichting
- ruimte voorzien van noodverlichting
- nooduitgang
- uitgang

- brandslanghaspel, ... meter
- droge blusleiding
- deur van binnenuit te openen zonder sleutel of ander los voorwerp
- deur voorzien van paniekbeslag, tenzij de deur zonder handeling (met een lichte duw) te openen is
- rookmelder
- brandweerlift
- handbrandmelder
- sleutelkluis
- handbrandblusser
- brandweeringang
- neveningang brandweer

Algemeen

- Bouwplan dient te voldoen aan eisen als gesteld in Bouwbesluit 2012.
- Constructie volgens opgave constructeur.
- Leidingverloop installaties volgens opgave Installateur i.o.m. Architect.
- Alle deuren die toegang bieden aan: een verblijfsruimte, toilet-, badruimte en verkeersruimten, hebben tenminste een dagmaat van 880mm x 2300mm of 900mm x 2300mm waardoor wordt voldaan aan de minimaal vereiste vrije doorgang van 850mm x 2300mm.
- Een scheidingstructuur van een toiletruimte of een badruimte, heeft aan een zijde die grenst aan de ruimte, tot 1,2 m hoogte boven de vloer van die ruimte (in een badruimte over een lengte van 3 meter tot een hoogte van 2,1 m) een volgens NEN 2778 bepaalde wateropname die gemiddeld niet groter is dan 0,01 kg/(m².s1/2) en op geen enkele plaats groter dan 0,2 kg/(m².s1/2).
- Vloerscheidingen zijn voldoende sterk i.b.v. de doorvalbeveiliging conform NEN-EN 1990 en NEN-EN 1991.
- Deuren op een vluchtroute zullen vanuit de vluchtrichting altijd te openen zijn zonder sleutel of ander los voorwerp.
- Het hoogteverschil tussen de vloeren per etage in de toegankelijkheidssector zal volgens art. 4.27, lid 1, nergens meer zijn dan 20 mm.
- Het hoogteverschil tussen de vloer t.p.v. entree en het aansluitende terrein zal niet groter zijn dan 20 mm.
- Brandveiligheidsvoorzieningen volgens rapportage vb & 1 Brandveiligheid & Milieu bv
- Brandmeld- en ontruimingsinstallatie conform UFO vb & 1 Brandveiligheid & Milieu bv
- Waterinstallatie i.b.v. parkeerkluis conform opgave vb & 1 Brandveiligheid & Milieu bv

Licht

- De vloer van de liftkooi is verlicht met een verlichtingssterkte van minimaal 10 lux.
- In de liftkooi zijn uitsluitend leidingen en installaties aanwezig i.b.v. het veilig functioneren van de lift.
- Luchtverversing van de liftschacht vindt plaats d.m.v. een dakdoorvoer voor de afvoer van lucht en t.p.v. de deurtranten voor de toevoer van lucht.
- De vrije hoogte van de toegang van de liftschacht voor het bereiken van de liftkooi gemeten tussen de onderdelen van de bouwconstructie is 2,3 meter.

project	Grand Hotel Britannia Vlissingen	
onderwerp	Plattegronden 2e VERDIEPING	
opdrachtgever	AVV Beheer	
getekend	cv /jk	
formaat	A1	
schaal	1:100	
datum	2020-12-29	
werknnummer	17.021	
tekeningsnummer	BA-04A	

ARCHITECTENBUREAU
VAN DEN HOEVEN

Architectenbureau van den Hoeven b.v. BNA
Dorpsstraat 135, 3481 EC Harmelen, T: +31 (0)348 444629
info@vandenhoeven.nl, www.vandenhoeven.nl



3e verdieping 17 eenheden

RENVOOI

- beton
- stabiliteitswand beton
- prefab beton
- metselwerk
- kalkzandsteen
- gasbeton
- isolatie
- HSB wand

- brandcompartiment
- beschermde vluchtroute
- extra beschermde vluchtroute

- 90 min. brandwerend
- 60 min. brandwerend
- 30 min. brandwerend
- 20 min. brandwerend
- 30 min. rookwerend
- 60 min. brandwerende, zelfsluitende deur
- 30 min. brandwerende, zelfsluitende deur
- 20 min. brandwerende, zelfsluitende deur
- 30 min. rookwerende, zelfsluitende deur
- noodverlichting
- ruimte voorzien van noodverlichting
- nooduitgang
- uitgang

- brandslanghaspel, ... meter
- droge blusleiding
- deur van binnenuit te openen zonder sleutel of ander los voorwerp
- deur voorzien van paniekbeslag, tenzij de deur zonder handeling (met een lichte duw) te openen is
- rookmelder
- brandweerlift
- handbrandmelder
- sleutelkuis
- handbrandblusser
- brandweeringang
- neveningang brandweer

3e VERDIEPING

Algemeen

- Bouwplan dient te voldoen aan eisen als gesteld in Bouwbesluit 2012.
- Constructie volgens opgave constructeur.
- Leidingen: installaties volgens opgave Installateur i.o.m. Architect.
- alle deuren die toegang bieden aan: een verblijfsruimte, toilet, badruimte en verkeersruimten, hebben tenminste een dagmaat van 880mm x 2300mm of 900mm x 2300mm waardoor wordt voldaan aan de minimaal vereiste vrije doorgang van 850mm x 2300mm.
- Een scheidingsconstructie van een toiletruimte of een badruimte, heeft aan een zijde die grenst aan die ruimte, tot 1,2 m hoogte boven de vloer van die ruimte (in een badruimte over een lengte van 3 meter tot een hoogte van 2,1 m) een volgens NEN 2778 bepaalde wateropname die gemiddeld niet groter is dan 0,01 kg/(m².s/2) en op geen enkele plaats groter dan 0,2 kg/(m².s/2).
- Vloerscheidingen zijn voldoende sterk i.v.v. de doorvalbeveiliging conform NEN-EN 1990 en NEN-EN 1991
- Deuren op een vluchtroute zullen vanuit de vluchtrichting altijd te openen zijn zonder sleutel of ander los voorwerp
- Het hoogteverschil tussen de vloeren per etage in de toegankelijkheidssector zal volgens art. 4.27, lid 1, nergens meer zijn dan 20 mm.
- Het hoogteverschil tussen de vloer i.p.v. entree en het aansluitende terrein zal niet groter zijn dan 20 mm
- Brandveiligheidsvoorzieningen volgens rapportage vb & 1 Brandveiligheid & Milieu bv
- Brandmeld- en ontruiminginstallatie conform IPD vb & 1 Brandveiligheid & Milieu bv
- Waterinstallatie i.v.v. parkerkeider conform opgave vb & 1 Brandveiligheid & Milieu bv

LR

- De vloer van de liftkooi is verlicht met een verlichtingssterkte van minimaal 10 lux.
- In de liftschacht zijn afsluitend leidingen en installaties aanwezig i.v.v. het veilig functioneren van de lift.
- Luchtverversing van de liftschacht vindt plaats d.m.v. een dakdoorvoer voor de afvoer van lucht en i.p.v. de deurfronten voor de toevoer van lucht.
- De vrije hoogte van de liftschacht voor het bereken van de liftkooi gemeten tussen de onderdelen van de bouwconstructie is 2,3 meter

project	Grand Hotel Britannia Vlissingen	
onderwerp	Plattegronden 3e VERDIEPING	
opdrachtgever	AVV Beheer	
getekend	cv /jk	
formaat	A1	
schaal	1:100	datum 2020-12-29

ARCHITECTENBUREAU
VAN DEN HOEVEN

Architectenbureau van den Hoeven b.v. BNA
Dorpsstraat 135, 3481 EC Harmelen, T: +31 (0)348 444629
info@vandenhoeven.nl, www.vandenhoeven.nl

werknnummer
17.021
tekeningnummer
BA-05

4e verdieping 17 eenheden

RENVOOI

	beton
	stabiliteitswand beton
	prefab beton
	metselwerk
	kalkzandsteen
	gasbeton
	isolatie
	HSB wand

brandcompartiment
beschermde vluchtroute
extra beschermde vluchtroute

	90 min. brandwerend
	60 min. brandwerend
	30 min. brandwerend
	20 min. brandwerend
	30 min. rookwerend
	60 min. brandwerende, zelfsluitende deur
	30 min. brandwerende, zelfsluitende deur
	20 min. brandwerende, zelfsluitende deur
	30 min. rookwerende, zelfsluitende deur
	noodverlichting
	ruimte voorzien van noodverlichting
	nooduitgang
	uitgang

	brandslanghaspel, ... meter
	droge blusleiding
	deur van binnenuit te openen zonder sleutel of ander los voorwerp
	deur voorzien van paniekbeslag, tenzij de deur zonder handeling (met een lichte duw) te openen is
	rookmelder
	brandweerlift
	handbrandmelder
	sleutelkluis
	handbrandblusser
	brandweeringang
	neveningang brandweer

4e VERDIEPING

Algemeen

- Bouwplan dient te voldoen aan eisen als gesteld in Bouwbesluit 2012.
- Constructie volgens opgave constructeur.
- Leidingen: installaties volgens opgave Installateur i.o.m. Architect.
- alle deuren die toegang bieden aan: een verblijfsruimte, toilet, badruimte en verkeersruimten, hebben tenminste een dagmaat van 880mm x 2300mm of 900mm x 2300mm waardoor wordt voldaan aan de minimaal vereiste vrije doorgang van 850mm x 2300mm.
- Een scheidingconstructie van een toiletruimte of een badruimte, heeft aan een zijde die grenst aan die ruimte, tot 1,2 m hoogte boven de vloer van die ruimte (in een badruimte over een lengte van 3 meter tot een hoogte van 2,1 m) een volgens NEN-2778 bepaalde wateropname die gemiddeld niet groter is dan 0,01 kg/(m².s/2) en op geen enkele plaats groter dan 0,2 kg/(m².s/2).
- Vloerscheidingen zijn voldoende sterk i.v.v. de doorvalbeveiliging conform NEN-EN 1990 en NEN-EN 1991.
- Deuren op een vluchtroute zullen vanuit de vluchtrichting altijd te openen zijn zonder sleutel of ander los voorwerp.
- Het hoogteverschil tussen de vloeren per etage in de toegankelijkheidssector zal volgens art. 4.27, lid 1, nergens meer zijn dan 20 mm.
- Het hoogteverschil tussen de vloer i.p.v. entree en het aansluitende terrein zal niet groter zijn dan 20 mm.
- Brandveiligheidsvoorzieningen volgens rapportage vb & 1 Brandveiligheid & Milieu bv
- Brandmeld- en ontruiminginstallatie conform IPD vb & 1 Brandveiligheid & Milieu bv
- Waterinstallatie i.v.v. parkeerkeider conform opgave vb & 1 Brandveiligheid & Milieu bv

- LR**
- De vloer van de liftkooi is verlicht met een verlichtingssterkte van minimaal 10 lux.
 - In de liftschacht zijn afsluitend leidingen en installaties aanwezig i.v.v. het veilig functioneren van de lift.
 - Luchtverversing van de liftschacht vindt plaats d.m.v. een dakdoorvoer voor de afvoer van lucht en i.p.v. de deurfronten voor de toevoer van lucht.
 - De vrije hoogte van de toegang van de liftschacht voor het berekenen van de liftkooi gemeten tussen de onderdelen van de bouwconstructie is 2,3 meter.

project	Grand Hotel Britannia Vlissingen	
onderwerp	Plattegronden 4e VERDIEPING	
opdrachtgever	AVV Beheer	
getekend	cv /jk	
formaat	A1	
schaal	1:100	datum 2020-12-29
werknnummer	17.021	
tekeningsnummer	BA-06	

Architectenbureau van den Hoeven b.v. BNA
Dorpsstraat 135, 3481 EC Harmelen, T: +31 (0)348 444629
info@vandenhoeven.nl, www.vandenhoeven.nl



5e verdieping 17 eenheden

RENVOOI

- beton
- stabiliteitswand beton
- prefab beton
- metselwerk
- kalkzandsteen
- gasbeton
- isolatie
- HSB wand

- brandcompartiment
- beschermde vluchtroute
- extra beschermde vluchtroute

- 90 min. brandwerend
- 60 min. brandwerend
- 30 min. brandwerend
- 20 min. brandwerend
- 30 min. rookwerend
- 60 min. brandwerende, zelfsluitende deur
- 30 min. brandwerende, zelfsluitende deur
- 20 min. brandwerende, zelfsluitende deur
- 30 min. rookwerende, zelfsluitende deur
- noodverlichting
- ruimte voorzien van noodverlichting
- nooduitgang
- uitgang

- brandslanghaspel, ... meter
- droge blusleiding
- deur van binnenuit te openen zonder sleutel of ander los voorwerp
- deur voorzien van paniekbeslag, tenzij de deur zonder handeling (met een lichte duw) te openen is
- rookmelder
- brandweerlift
- handbrandmelder
- sleutelkuis
- handbrandblusser
- brandweeringang
- neveningang brandweer

5e VERDIEPING

Algemeen

- Bouwplan dient te voldoen aan eisen als gesteld in Bouwbesluit 2012.
- Constructie volgens opgave constructeur.
- Leidingverloop: installaties volgens opgave Installateur i.o.m. Architect.
- alle deuren die toegang bieden aan: een verblijfsruimte, toilet, badruimte en verkeersruimten, hebben tenminste een dagmaat van 880mm x 2300mm of 900mm x 2300mm waardoor wordt voldaan aan de minimaal vereiste vrije doorgang van 850mm x 2300mm.
- Een scheidingsconstructie van een toiletruimte of een badruimte, heeft aan een zijde die grenst aan die ruimte, tot 1,2 m hoogte boven de vloer van die ruimte (in een badruimte over een lengte van 3 meter tot een hoogte van 2,1 m) een volgens NEN-2778 bepaalde wateropname die gemiddeld niet groter is dan 0,01 kg/(m².s/2) en op geen enkele plaats groter dan 0,2 kg/(m².s/2).
- Vloerscheidingen zijn voldoende sterk i.v.v. de doorvalbeveiliging conform NEN-EN 1990 en NEN-EN 1991.
- Deuren op een vluchtroute zullen vanuit de vluchtrichting altijd te openen zijn zonder sleutel of ander los voorwerp.
- Het hoogteverschil tussen de vloeren per etage in de toegankelijkheidssector zal volgens art. 4.27, lid 1, nergens meer zijn dan 20 mm.
- Het hoogteverschil tussen de vloer i.p.v. entree en het aansluitende terrein zal niet groter zijn dan 20 mm.
- Brandveiligheidsvoorzieningen volgens rapportage vb & I Brandveiligheid & Milieu bv
- Brandmeld- en ontruimingsinstallatie conform IPD vb & I Brandveiligheid & Milieu bv
- Waterinstallatie i.v.v. parkeerkeider conform opgave vb & I Brandveiligheid & Milieu bv

LI

- De vloer van de liftkooi is verlicht met een verlichtingssterkte van minimaal 10 lux.
- In de liftschacht zijn afsluitend leidingen en installaties aanwezig i.v.v. het veilig functioneren van de lift.
- Luchtverversing van de liftschacht vindt plaats d.m.v. een dakdoorvoer voor de afvoer van lucht en i.p.v. de deurfronten voor de toevoer van lucht.
- De vrije hoogte van de toegang van de liftschacht voor het berekenen van de liftkooi gemeten tussen de onderdelen van de bouwconstructie is 2,3 meter.

project	Grand Hotel Britannia Vlissingen	
onderwerp	Plattegronden 5e VERDIEPING	
opdrachtgever	AVV Beheer	
getekend	cv /jk	
formaat	A1	
schaal	1:100	datum 2020-12-29

ARCHITECTENBUREAU VAN DEN HOEVEN	werksnummer 17.021
-------------------------------------	-----------------------

Architectenbureau van den Hoeven b.v. BNA
Dorpsstraat 135, 3481 EC Harmelen, T: +31 (0)348 444629
info@vandenhoeven.nl, www.vandenhoeven.nl

tekeningsnummer
BA-07



6e verdieping 17 eenheden

RENVOOI

- beton
- stabiliteitswand beton
- prefab beton
- metselwerk
- kalkzandsteen
- gasbeton
- isolatie
- HSB wand

- brandcompartiment
- beschermde vluchtroute
- extra beschermde vluchtroute

- 90 min. brandwerend
- 60 min. brandwerend
- 30 min. brandwerend
- 20 min. brandwerend
- 30 min. rookwerend
- 60 min. brandwerende, zelfsluitende deur
- 30 min. brandwerende, zelfsluitende deur
- 20 min. brandwerende, zelfsluitende deur
- 30 min. rookwerende, zelfsluitende deur
- noodverlichting
- ruimte voorzien van noodverlichting
- nooduitgang
- uitgang

- brandslanghaspel, ... meter
- droge blusleiding
- deur van binnenuit te openen zonder sleutel of ander los voorwerp
- deur voorzien van paniekbeslag, tenzij de deur zonder handeling (met een lichte duw) te openen is
- rookmelder
- brandweerlift
- handbrandmelder
- sleutelkluis
- handbrandblusser
- brandweeringang
- neveningang brandweer

6e VERDIEPING

Algemeen

- Bouwplan dient te voldoen aan eisen als gesteld in Bouwbesluit 2012.
- Constructie volgens opgave constructeur.
- Leidingen: installaties volgens opgave Installateur i.o.m. Architect.
- alle deuren die toegang bieden aan: een verblijfsruimte, toilet, badruimte en verkeersruimten, hebben tenminste een dagmaat van 880mm x 2300mm of 900mm x 2300mm waardoor wordt voldaan aan de minimaal vereiste vrije doorgang van 850mm x 2300mm.
- Een scheidingsconstructie van een toilet ruimte of een badruimte, heeft aan een zijde die grenst aan die ruimte, tot 1,2 m hoogte boven de vloer van die ruimte (in een badruimte over een lengte van 3 meter tot een hoogte van 2,1 m) een volgens NEN 5778 bepaalde waterdichtheid die gemiddeld niet groter is dan 0,01 kg/(m².s/1/2) en op geen enkele plaats groter dan 0,2 kg/(m².s/1/2).
- Vloerscheidingen zijn voldoende sterk i.v.v. de doorvalbeveiliging conform NEN-EN 1990 en NEN-EN 1991
- Deuren op een vluchtroute zullen vanuit de vluchtrichting altijd te openen zijn zonder sleutel of ander los voorwerp
- Het hoogteverschil tussen de vloeren per etage in de toegankelijkheidssector zal volgens art. 4.27, lid 1, nergens meer zijn dan 20 mm.
- Het hoogteverschil tussen de vloer i.p.v. entree en het aansluitende terrein zal niet groter zijn dan 20 mm
- Brandveiligheidsvoorzieningen volgens rapportage vb & 1 Brandveiligheid & Milieu bv
- Brandmeld- en ontruimingsinstallatie conform IPD vb & 1 Brandveiligheid & Milieu bv
- Waterinstallatie i.v.v. parkeerkeider conform opgave vb & 1 Brandveiligheid & Milieu bv

LR

- De vloer van de liftkooi is verlicht met een verlichtingssterkte van minimaal 10 lux.
- In de liftschacht zijn uitsluitend leidingen en installaties aanwezig i.v.v. het veilig functioneren van de lift.
- Luchtverversing van de liftschacht vindt plaats d.m.v. een dakdoorvoer voor de afvoer van lucht en i.p.v. de deurfronten voor de toevoer van lucht.
- De vrije hoogte van de toegang van de liftschacht voor het berekenen van de liftkooi gemeten tussen de onderdelen van de bouwconstructie is 2,3 meter

project	Grand Hotel Britannia Vlissingen	
onderwerp	Plattegronden 6e VERDIEPING	
opdrachtgever	AVV Beheer	
getekend	cv /jk	
formaat	A1	
schaal	1:100	datum 2020-12-29

ARCHITECTENBUREAU
VAN DEN HOEVEN

Architectenbureau van den Hoeven b.v. BNA
Dorpsstraat 135, 3481 EC Harmelen, T: +31 (0)348 444629
info@vandenhoeven.nl, www.vandenhoeven.nl

werknnummer
17.021
tekeningsnummer
BA-08



7e verdieping 17 eenheden

RENVOOI

- beton
- stabiliteitswand beton
- prefab beton
- metselwerk
- kalkzandsteen
- gasbeton
- isolatie
- HSB wand

- brandcompartiment
- beschermde vluchtroute
- extra beschermde vluchtroute

- 90 min. brandwerend
- 60 min. brandwerend
- 30 min. brandwerend
- 20 min. brandwerend
- 30 min. rookwerend
- 60 min. brandwerende, zelfsluitende deur
- 30 min. brandwerende, zelfsluitende deur
- 20 min. brandwerende, zelfsluitende deur
- 30 min. rookwerende, zelfsluitende deur
- noodverlichting
- ruimte voorzien van noodverlichting
- nooduitgang
- uitgang

- brandslanghaspel, ... meter
- droge blusleiding
- deur van binnenuit te openen zonder sleutel of ander los voorwerp
- deur voorzien van paniekbeslag, tenzij de deur zonder handeling (met een lichte duw) te openen is
- rookmelder
- brandweerlift
- handbrandmelder
- sleutelkuis
- handbrandblusser
- brandweeringang
- neveningang brandweer

7e VERDIEPING

Algemeen

- Bouwplan dient te voldoen aan eisen als gesteld in Bouwbesluit 2012.
- Constructie volgens opgave constructeur.
- Leidingverloop: installaties volgens opgave Installateur i.o.m. Architect.
- alle deuren die toegang bieden aan: een verblijfsruimte, toilet, badruimte en verkeersruimten, hebben tenminste een dagmaat van 880mm x 2300mm of 900mm x 2300mm waardoor wordt voldaan aan de minimaal vereiste vrije doorgang van 850mm x 2300mm.
- Een scheidingconstructie van een toiletruimte of een badruimte, heeft aan een zijde die grenst aan die ruimte, tot 1,2 m hoogte boven de vloer van die ruimte (in een badruimte over een lengte van 3 meter tot een hoogte van 2,1 m) een volgens NEN-2778 bepaalde wateropname die gemiddeld niet groter is dan 0,01 kg/(m².s/2) en op geen enkele plaats groter dan 0,2 kg/(m².s/2).
- Vloerscheidingen zijn voldoende sterk i.v.m. de doorvalbeveiliging conform NEN-EN 1990 en NEN-EN 1991.
- Deuren op een vluchtroute zullen vanuit de vluchtrichting altijd te openen zijn zonder sleutel of ander los voorwerp.
- Het hoogteverschil tussen de vloeren per etage in de toegankelijkheidssector zal volgens art. 4.27, lid 1, nergens meer zijn dan 20 mm.
- Het hoogteverschil tussen de vloer i.p.v. entree en het aansluitende terrein zal niet groter zijn dan 20 mm.
- Brandveiligheidsvoorzieningen volgens rapportage vb & 1 Brandveiligheid & Milieu bv
- Brandmeld- en ontruiminginstallatie conform IPD vb & 1 Brandveiligheid & Milieu bv
- Waterinstallatie i.v.m. parkeerkeider conform opgave vb & 1 Brandveiligheid & Milieu bv

LR

- De vloer van de liftkooi is verlicht met een verlichtingssterkte van minimaal 10 lux.
- In de liftschacht zijn afsluitend leidingen en installaties aanwezig i.v.m. het veilig functioneren van de lift.
- Luchtverversing van de liftschacht vindt plaats d.m.v. een dakdoorvoer voor de afvoer van lucht en i.p.v. de deurfronten voor de toevoer van lucht.
- De vrije hoogte van de toegang van de liftschacht voor het berekenen van de liftkooi gemeten tussen de onderdelen van de bouwconstructie is 2,3 meter.

project	Grand Hotel Britannia Vlissingen	
onderwerp	Plattegronden 7e VERDIEPING	
opdrachtgever	AVV Beheer	
getekend	cv /jk	
formaat	A1	
schaal	1:100	datum 2020-12-29

ARCHITECTENBUREAU
VAN DEN HOEVEN

Architectenbureau van den Hoeven b.v. BNA
Dorpsstraat 135, 3481 EC Harmelen, T: +31 (0)348 444629
info@vandenhoeven.nl, www.vandenhoeven.nl

werknnummer
17.021
tekeningnummer
BA-09



8e t/m 12e verdieping 13 eenheden/laag

RENVOOI

- beton
- stabiliteitswand beton
- prefab beton
- metselwerk
- kalkzandsteen
- gasbeton
- isolatie
- HSB wand

- brandcompartiment
- beschermde vluchtroute
- extra beschermde vluchtroute

- 90 min. brandwerend
- 60 min. brandwerend
- 30 min. brandwerend
- 20 min. brandwerend
- 30 min. rookwerend
- 60 min. brandwerende, zelfsluitende deur
- 30 min. brandwerende, zelfsluitende deur
- 20 min. brandwerende, zelfsluitende deur
- 30 min. rookwerende, zelfsluitende deur
- noodverlichting
- ruimte voorzien van noodverlichting
- nooduitgang
- uitgang

- brandslanghaspel, ... meter
- droge blusleiding
- deur van binnenuit te openen zonder sleutel of ander los voorwerp
- deur voorzien van paniekbeslag, tenzij de deur zonder handeling (met een lichte duw) te openen is
- rookmelder
- brandweerlift
- handbrandmelder
- sleutelkuis
- handbrandblusser
- brandweeringang
- neveningang brandweer

8e t/m 12e VERDIEPING

Algemeen

- Bouwplan dient te voldoen aan eisen als gesteld in Bouwbesluit 2012.
- Constructie volgens opgave constructeur.
- Leidingen: installaties volgens opgave Installateur i.o.m. Architect.
- alle deuren die toegang bieden aan: een vertijlruimte, toilet, badruimte en verkeersruimten, hebben tenminste een dagmaat van 880mm x 2300mm of 900mm x 2300mm waardoor wordt voldaan aan de minimaal vereiste vrije doorgang van 850mm x 2300mm.
- Een scheidingconstructie van een toiletruimte of een badruimte, heeft aan een zijde die grenst aan de ruimte, tot 1,2 m hoogte boven de vloer van de ruimte (in een badruimte over een lengte van 3 meter tot een hoogte van 2,1 m) een volgens NEN-2778 bepaalde waterdichtheid die gemiddeld niet groter is dan 0,01 kg/(m².s.1/2) en op geen enkele plaats groter dan 0,2 kg/(m².s.1/2).
- Vloerscheidingen zijn voldoende sterk t.b.v. de doorvalbeveiliging conform NEN-EN 1990 en NEN-EN 1991.
- Deuren op een vluchtroute zullen vanuit de vluchtrichting altijd te openen zijn zonder sleutel of ander los voorwerp.
- Het hoogteverschil tussen de vloeren per etage in de toegankelijkheidssector zal volgens art. 4.27, lid 1, nergens meer zijn dan 20 mm.
- Het hoogteverschil tussen de vloer t.p.v. entree en het aansluitende terrein zal niet groter zijn dan 20 mm.
- Brandveiligheidsvoorzieningen volgens rapportage vb & 1 Brandveiligheid & Milieu bv
- Brandmeld- en ontruiminginstallatie conform IPD vb & 1 Brandveiligheid & Milieu bv
- Waterinstallatie t.b.v. parkeerkeider conform opgave vb & 1 Brandveiligheid & Milieu bv

LR


- De vloer van de liftkooi is verlicht met een verlichtingssterkte van minimaal 10 lux.
- In de liftschacht zijn uitsluitend leidingen en installaties aanwezig t.b.v. het veilig functioneren van de lift.
- Luchtverversing van de liftschacht vindt plaats d.m.v. een dakdoorvoer voor de afvoer van lucht en t.p.v. de deuren voor de toevoer van lucht.
- De vrije hoogte van de toegang van de liftschacht voor het berekenen van de liftkooi gemeten tussen de onderdelen van de bouwconstructie is 2,3 meter.

project	Grand Hotel Britannia Vlissingen	
onderwerp	Plattegronden 8e t/m 12e VERDIEPING	
opdrachtgever	AVV Beheer	
getekend	cv /jk	
formaat	A1	
schaal	1:100	datum 2020-12-29

ARCHITECTENBUREAU
VAN DEN HOEVEN

Architectenbureau van den Hoeven b.v. BNA
Dorpsstraat 135, 3481 EC Harmelen, T: +31 (0)348 444629
info@vandenhoeven.nl, www.vandenhoeven.nl

werksnummer
17.021
tekeningsnummer
BA-10

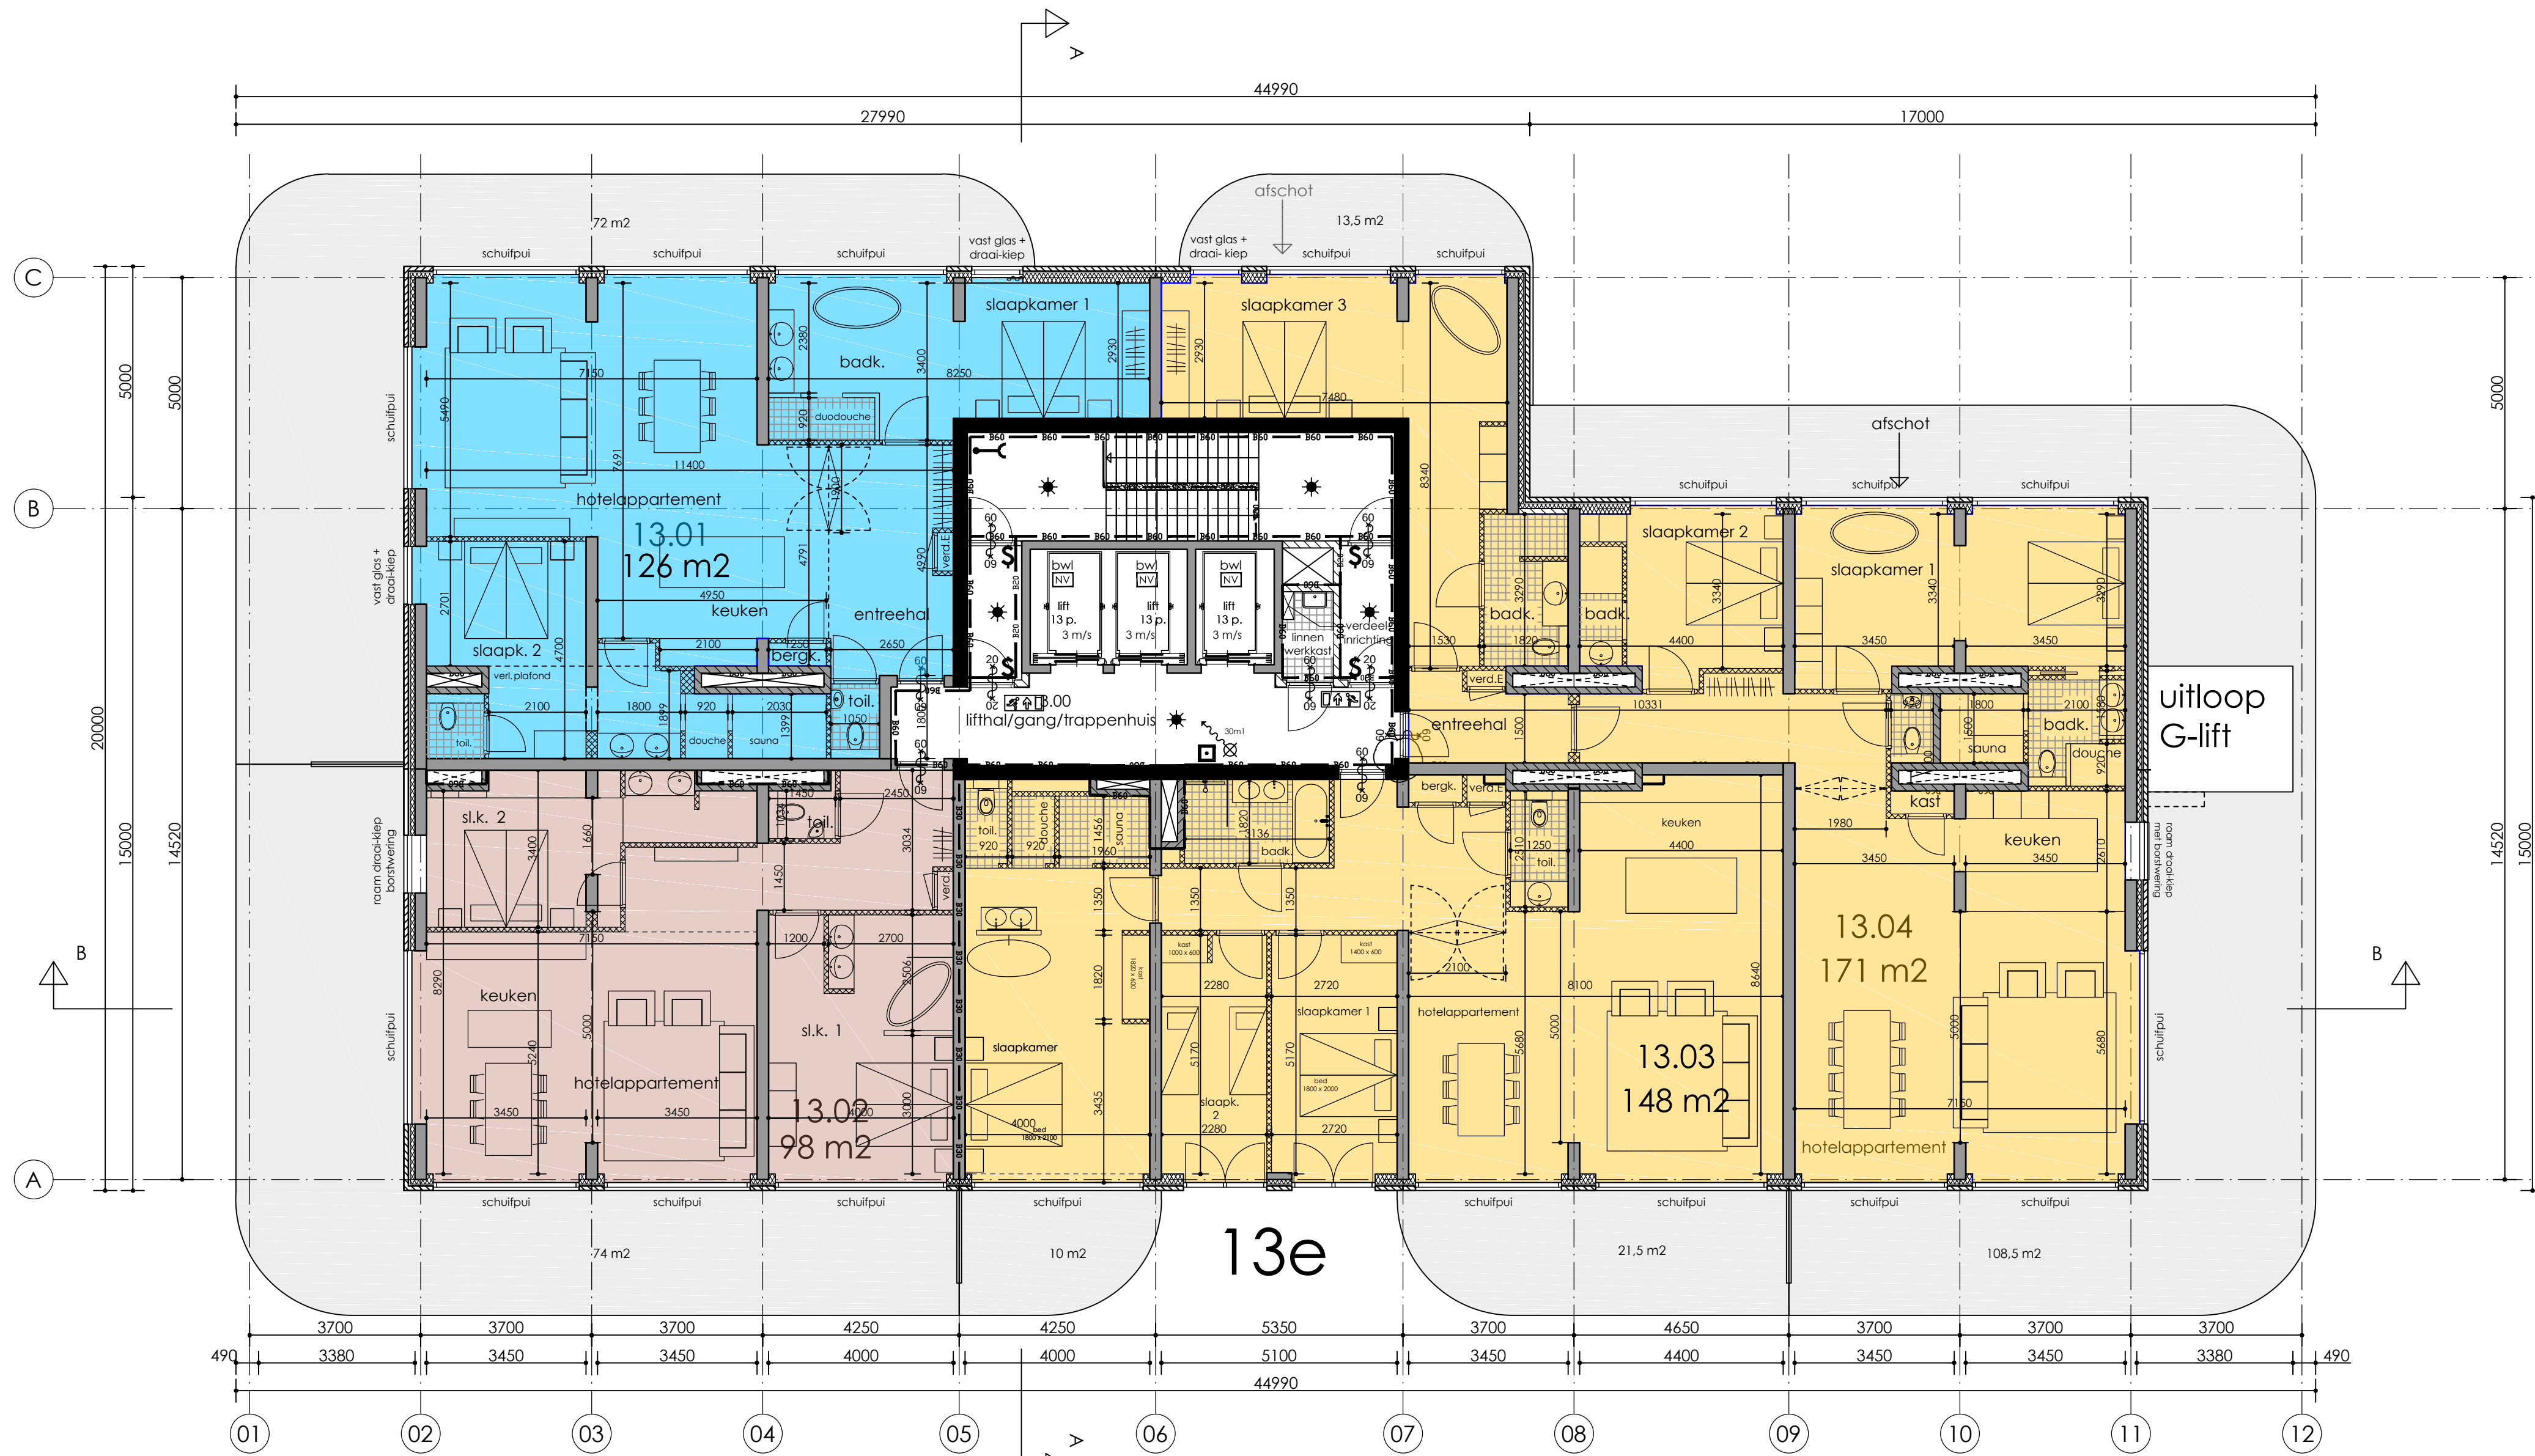

13e verdieping 4 eenheden

RENVOOI

- beton
- stabiliteitswand beton
- prefab beton
- metselwerk
- kalkzandsteen
- gasbeton
- isolatie
- HSB wand

- brandcompartiment
- beschermde vluchtroute
- extra beschermde vluchtroute

- 90 min. brandwerend
- 60 min. brandwerend
- 30 min. brandwerend
- 20 min. brandwerend
- 30 min. rookwerend
- 60 min. brandwerende, zelfsluitende deur
- 30 min. brandwerende, zelfsluitende deur
- 20 min. brandwerende, zelfsluitende deur
- 30 min. rookwerende, zelfsluitende deur
- noodverlichting
- ruimte voorzien van noodverlichting
- nooduitgang
- uitgang

- brandslanghaspel, ... meter
- droge blusleiding
- deur van binnenuit te openen zonder sleutel of ander los voorwerp
- deur voorzien van paniekbeslag, tenzij de deur zonder handeling (met een lichte duw) te openen is
- rookmelder
- brandweerlift
- handbrandmelder
- sleutelkuis
- handbrandblusser
- brandweeringang
- neveningang brandweer

13e VERDIEPING

Algemeen

- Bouwplan dient te voldoen aan eisen als gesteld in Bouwbesluit 2012.
- Constructie volgens opgave constructeur.
- Leidingverloop: installaties volgens opgave installateur i.o.m. Architect.
- alle deuren die toegang bieden aan: een verblijfsruimte, toilet- badruimte en verkeersruimten, hebben tenminste een dagmaat van 880mm x 2300mm of 900mm x 2300mm waardoor wordt voldaan aan de minimaal vereiste vrije doorgang van 850mm x 2300mm.
- Een scheidingconstructie van een toilet ruimte of een badruimte, heeft aan een zijde die grenst aan die ruimte, tot 1,2 m hoogte boven de vloer van die ruimte (in een badruimte over een lengte van 3 meter tot een hoogte van 2,1 m) een volgens NEN-2778 bepaalde wateraanname die gemiddeld niet groter is dan 0,01 kg/(m².s1/2) en op geen enkele plaats groter dan 0,2 kg/(m².s1/2).
- Vloerscheidingen zijn voldoende sterk i.o.v. de doorvalbeveiliging conform NEN-EN 1990 en NEN-EN 1991
- Deuren op een vluchtroute zullen vanuit de vluchtrichting altijd te openen zijn zonder sleutel of ander los voorwerp
- Het hoogteverschil tussen de vloeren per etage in de toegankelijkheidssector zal volgens art. 4.27, lid 1, nergens meer zijn dan 20 mm.
- Het hoogteverschil tussen de vloer i.p.v. entree en het aansluitende terrein zal niet groter zijn dan 20 mm
- Brandveiligheidsvoorzieningen volgens rapportage vb & 1 Brandveiligheid & Milieu bv
- Brandmeld- en ontruimingsinstallatie conform IPD vb & 1 Brandveiligheid & Milieu bv
- Waterinstallatie i.o.v. parkeerkeider conform opgave vb & 1 Brandveiligheid & Milieu bv

LR


- De vloer van de liftkooi is verlicht met een verlichtingssterkte van minimaal 10 lux.
- In de liftschacht zijn afsluitend ledingen en installaties aanwezig i.o.v. het veilig functioneren van de lift.
- Luchtverversing van de liftschacht vindt plaats d.m.v. een dakdoorvoer voor de afvoer van lucht en i.p.v. de deurfronten voor de toevoer van lucht.
- De vrije hoogte van de toegang van de liftschacht voor het bereken van de liftkooi gemeten tussen de onderdelen van de bouwconstructie is 2,3 meter

project	Grand Hotel Britannia Vlissingen	
onderwerp	Plattegronden 13e VERDIEPING	
opdrachtgever	AVV Beheer	
getekend	cv / jk	
formaat	A1	
schaal	1:100	datum 2020-12-29

ARCHITECTENBUREAU
VAN DEN HOEVEN

Architectenbureau van den Hoeven b.v. BNA
Dorpsstraat 135, 3481 EC Harmelen, T: +31 (0)348 444629
info@vandenhoeven.nl, www.vandenhoeven.nl

werknnummer
17.021
tekeningsnummer
BA-11

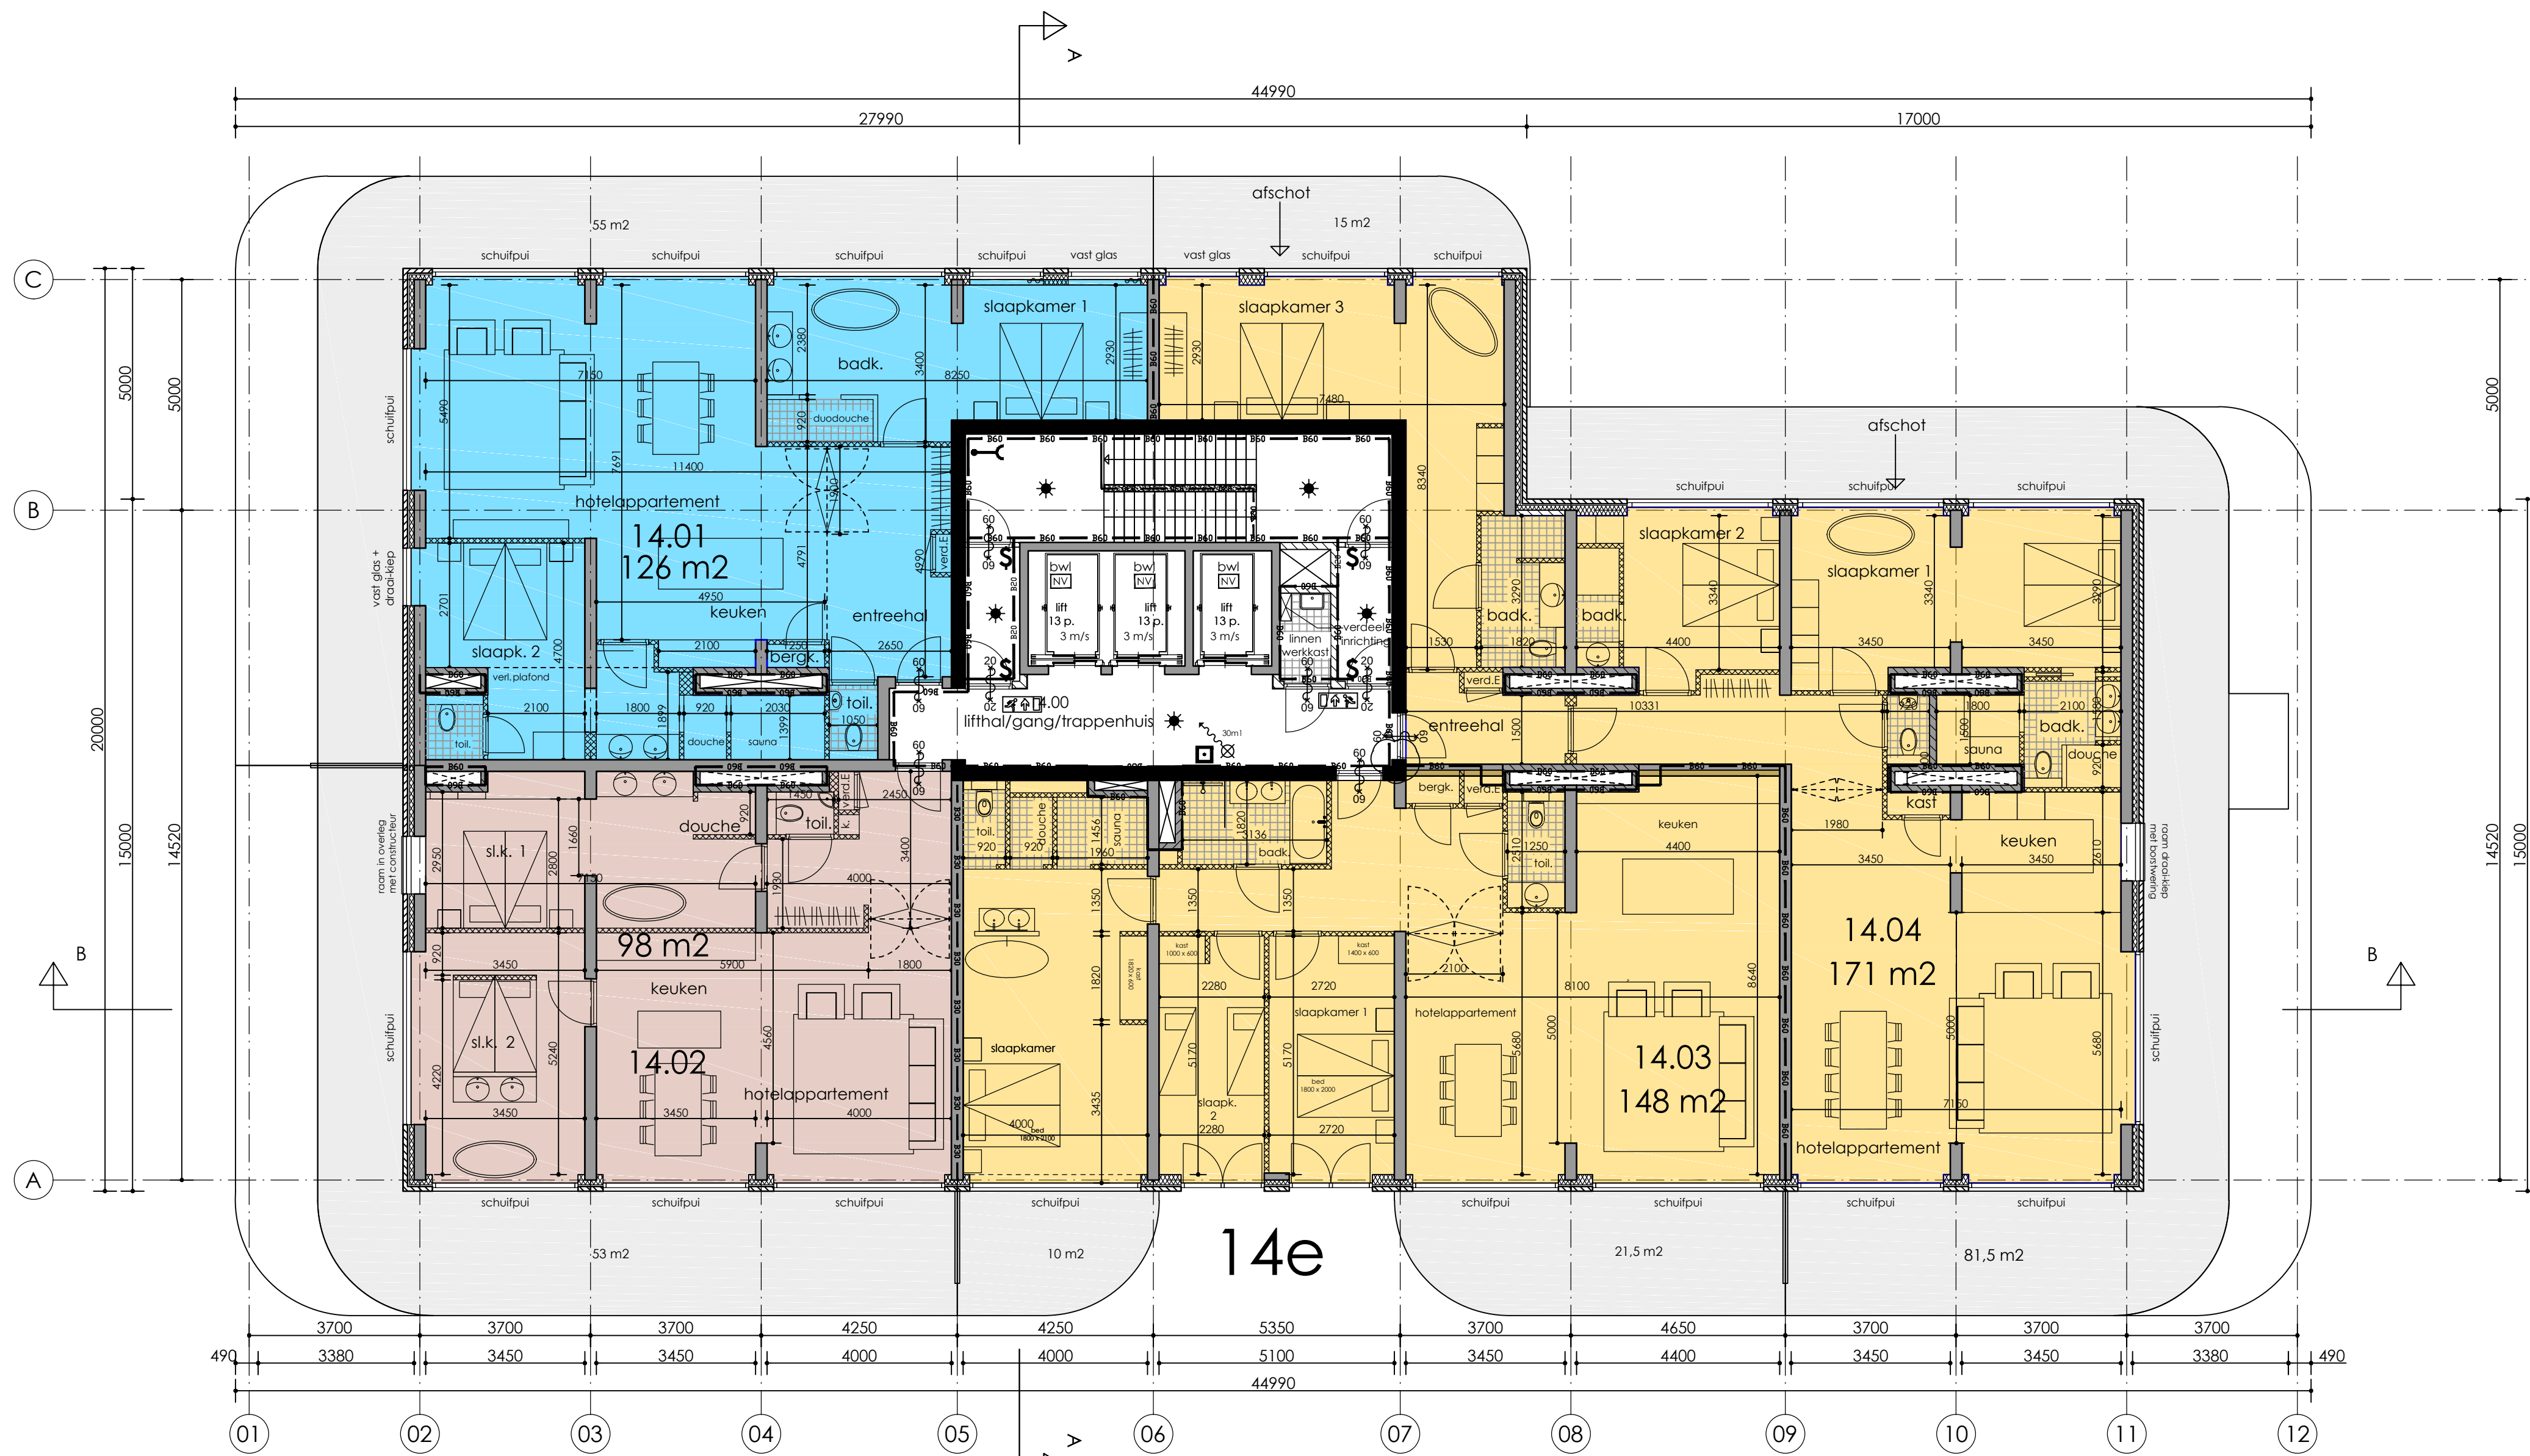

14e verdieping 4 eenheden

RENVOOI

- beton
- stabiliteitswand beton
- prefab beton
- metselwerk
- kalkzandsteen
- gasbeton
- isolatie
- HSB wand

- brandcompartiment
- beschermde vluchtroute
- extra beschermde vluchtroute

- 90 min. brandwerend
- 60 min. brandwerend
- 30 min. brandwerend
- 20 min. brandwerend
- 30 min. rookwerend
- 60 min. brandwerende, zelfsluitende deur
- 30 min. brandwerende, zelfsluitende deur
- 20 min. brandwerende, zelfsluitende deur
- 30 min. rookwerende, zelfsluitende deur
- noodverlichting
- ruimte voorzien van noodverlichting
- nooduitgang
- uitgang

- brandslanghaspel, ... meter
- droge blusleiding
- deur van binnenuit te openen zonder sleutel of ander los voorwerp
- deur voorzien van paniekbeslag, tenzij de deur zonder handeling (met een lichte duw) te openen is
- rookmelder
- brandweerlift
- handbrandmelder
- sleutelkuis
- handbrandblusser
- brandweeringang
- neveningang brandweer

14e VERDIEPING

Algemeen

- Bouwplan dient te voldoen aan eisen als gesteld in Bouwbesluit 2012.
- Constructie volgens opgave constructeur.
- Leidingverloop: installaties volgens opgave Installateur i.o.m. Architect.
- alle deuren die toegang bieden aan: een vertijlruimte, toilet- badruimte en verkeersruimten, hebben tenminste een dagmaat van 880mm x 2300mm of 900mm x 2300mm waardoor wordt voldaan aan de minimaal vereiste vrije doorgang van 850mm x 2300mm.
- Een scheidingconstructie van een toilet ruimte of een badruimte, heeft aan een zijde die grenst aan de ruimte, tot 1,2 m hoogte boven de vloer van die ruimte (in een badruimte over een lengte van 3 meter tot een hoogte van 2,1 m) een volgens NEN-2778 bepaalde wateraanname die gemiddeld niet groter is dan 0,01 kg/(m².s1/2) en op geen enkele plaats groter dan 0,2 kg/(m².s1/2).
- Vloerscheidingen zijn voldoende sterk i.o.v. de doorvalbeveiliging conform NEN-EN 1990 en NEN-EN 1991
- Deuren op een vluchtroute zullen vanuit de vluchtrichting altijd te openen zijn zonder sleutel of ander los voorwerp
- Het hoogteverschil tussen de vloeren per etage in de toegankelijkheidssector zal volgens art. 4.27, lid 1, nergens meer zijn dan 20 mm.
- Het hoogteverschil tussen de vloer i.p.v. entree en het aansluitende terrein zal niet groter zijn dan 20 mm
- Brandveiligheidsvoorzieningen volgens rapportage vb & 1 Brandveiligheid & Milieu bv
- Brandmeld- en ontruimingsinstallatie conform IPID vb & 1 Brandveiligheid & Milieu bv
- Waterinstallatie i.o.v. parkeerkeider conform opgave vb & 1 Brandveiligheid & Milieu bv

LIJ


- De vloer van de liftkooi is verlicht met een verlichtingssterkte van minimaal 10 lux.
- In de liftschacht zijn afsluitend leidingen en installaties aanwezig i.o.v. het veilig functioneren van de lift.
- Luchtverversing van de liftschacht vindt plaats d.m.v. een dakdoorvoer voor de afvoer van lucht en i.p.v. de deurfronten voor de toevoer van lucht.
- De vrije hoogte van de toegang van de liftschacht voor het bereken van de liftkooi gemeten tussen de onderdelen van de bouwconstructie is 2,3 meter

project	Grand Hotel Britannia Vlissingen	
onderwerp	Plattegronden 14e VERDIEPING	
opdrachtgever	AVV Beheer	
getekend	cv /jk	
formaat	A1	
schaal	1:100	datum 2020-12-29

ARCHITECTENBUREAU
VAN DEN HOEVEN

Architectenbureau van den Hoeven b.v. BNA
Dorpsstraat 135, 3481 EC Harmelen, T: +31 (0)348 444629
info@vandenhoeven.nl, www.vandenhoeven.nl

werknnummer
17.021
tekeningsnummer
BA-12

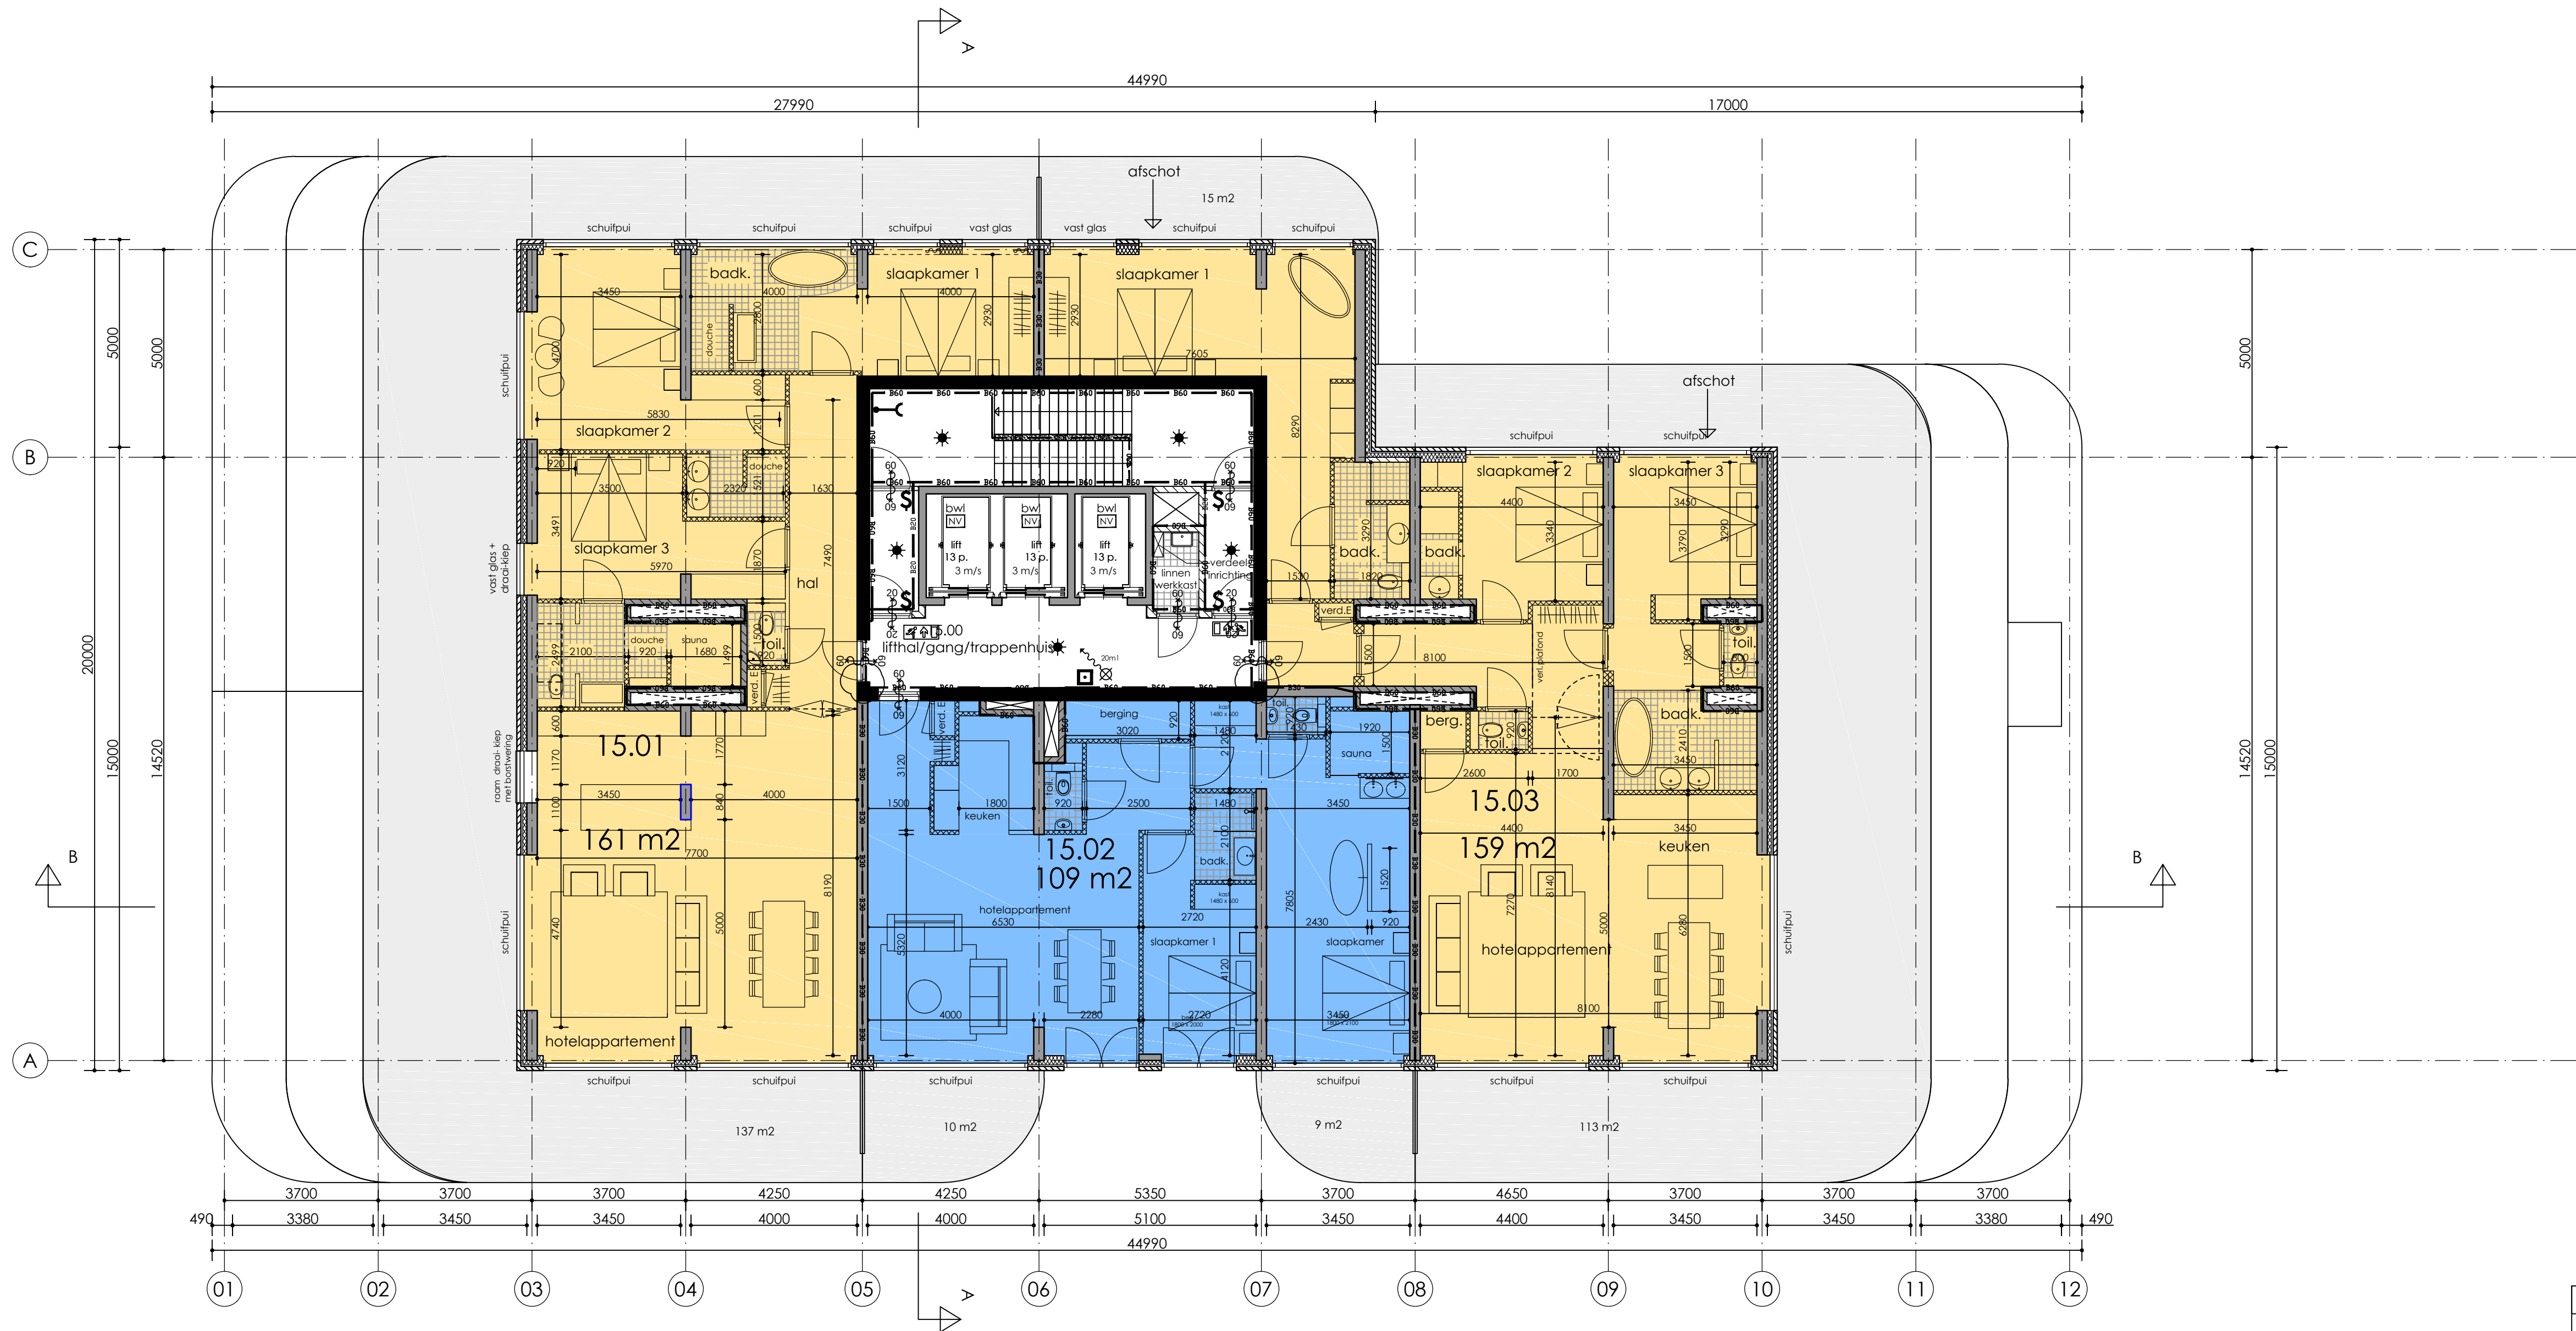

15e verdieping 3 eenheden

RENVOOI

- beton
- stabiliteitswand beton
- prefab beton
- metselwerk
- kalkzandsteen
- gasbeton
- isolatie
- HSB wand

- brandcompartiment
- beschermde vluchtroute
- extra beschermde vluchtroute

- 90 min. brandwerend
- 60 min. brandwerend
- 30 min. brandwerend
- 20 min. brandwerend
- 30 min. rookwerend
- 60 min. brandwerende, zelfsluitende deur
- 30 min. brandwerende, zelfsluitende deur
- 20 min. brandwerende, zelfsluitende deur
- 30 min. rookwerende, zelfsluitende deur
- noodverlichting
- ruimte voorzien van noodverlichting
- nooduitgang
- uitgang


- brandslanghaspel, ... meter
- droge blusleiding
- deur van binnenuit te openen zonder sleutel of ander los voorwerp
- deur voorzien van paniekbeslag, tenzij de deur zonder handeling (met een lichte duw) te openen is
- rookmelder
- brandweerlift
- handbrandmelder
- sleutelkuis
- handbrandblusser
- brandweeringang
- neveningang brandweer

15e VERDIEPING

Algemeen	
- Bouwplan dient te voldoen aan eisen als gesteld in Bouwbesluit 2012.	
- Constructie volgens opgave constructeur.	
- Leidingverloop: installaties volgens opgave Installateur i.o.m. Architect.	
- alle deuren die toegang bieden aan: een verblijfsruimte, toilet- badruimte en verkeersruimten, hebben tenminste een dagmaat van 880mm x 2300mm of 900mm x 2300mm waardoor wordt voldaan aan de minimaal vereiste vrije doorgang van 850mm x 2300mm.	
- Een scheidingconstructie van een toilet-ruimte of een badruimte, heeft aan een zijde die grenst aan die ruimte, tot 1,2 m hoogte boven de vloer van die ruimte (in een badruimte over een lengte van 3 meter tot een hoogte van 2,1 m) een volgens NEN-2778 bepaalde wateraanname die gemiddeld niet groter is dan 0,01 kg/(m².s¹/2) en op geen enkele plaats groter dan 0,2 kg/(m².s¹/2).	
- Vloerscheidingen zijn voldoende sterk i.o.v. de doorvalbeveiliging conform NEN-EN 1990 en NEN-EN 1991	
- Deuren op een vluchtroute zullen vanuit de vluchtrichting altijd te openen zijn zonder sleutel of ander los voorwerp	
- Het hoogteverschil tussen de vloeren per etage in de toegankelijkheidssector zal volgens art. 4.27, lid 1, nergens meer zijn dan 20 mm.	
- Het hoogteverschil tussen de vloer i.p.v. entree en het aansluitende terrein zal niet groter zijn dan 20 mm	
- Brandveiligheidsvoorzieningen volgens rapportage vb & 1 Brandveiligheid & Milieu bv	
- Brandmeld- en ontruiminginstallatie conform IPD vb & 1 Brandveiligheid & Milieu bv	
- Waterinstallatie i.o.v. parkeerkeider conform opgave vb & 1 Brandveiligheid & Milieu bv	
LH	
- De vloer van de liftkooi is verlicht met een verlichtingssterkte van minimaal 10 lux.	
- In de liftschacht zijn afsluitend leidingen en installaties aanwezig i.o.v. het veilig functioneren van de lift.	
- Luchtverversing van de liftschacht vindt plaats d.m.v. een dakdoorvoer voor de afvoer van lucht en i.p.v. de deurfronten voor de toevoer van lucht.	
- De vrije hoogte van de toegang van de liftschacht voor het bereken van de liftkooi gemeten tussen de onderdelen van de bouwconstructie is 2,3 meter	

project	Grand Hotel Britannia Vlissingen	
onderwerp	Plattegronden 15e VERDIEPING	
opdrachtgever	AVV Beheer	
getekend	cv /jk	
formaat	A1	
schaal	1:100	datum 2020-12-29

ARCHITECTENBUREAU VAN DEN HOEVEN		werknnummer 17.021
Architectenbureau van den Hoeven b.v. BNA Dorpsstraat 135, 3481 EC Harmelen, T: +31 (0)348 444629 info@vandenhoeven.nl, www.vandenhoeven.nl		tekeningnummer BA-13

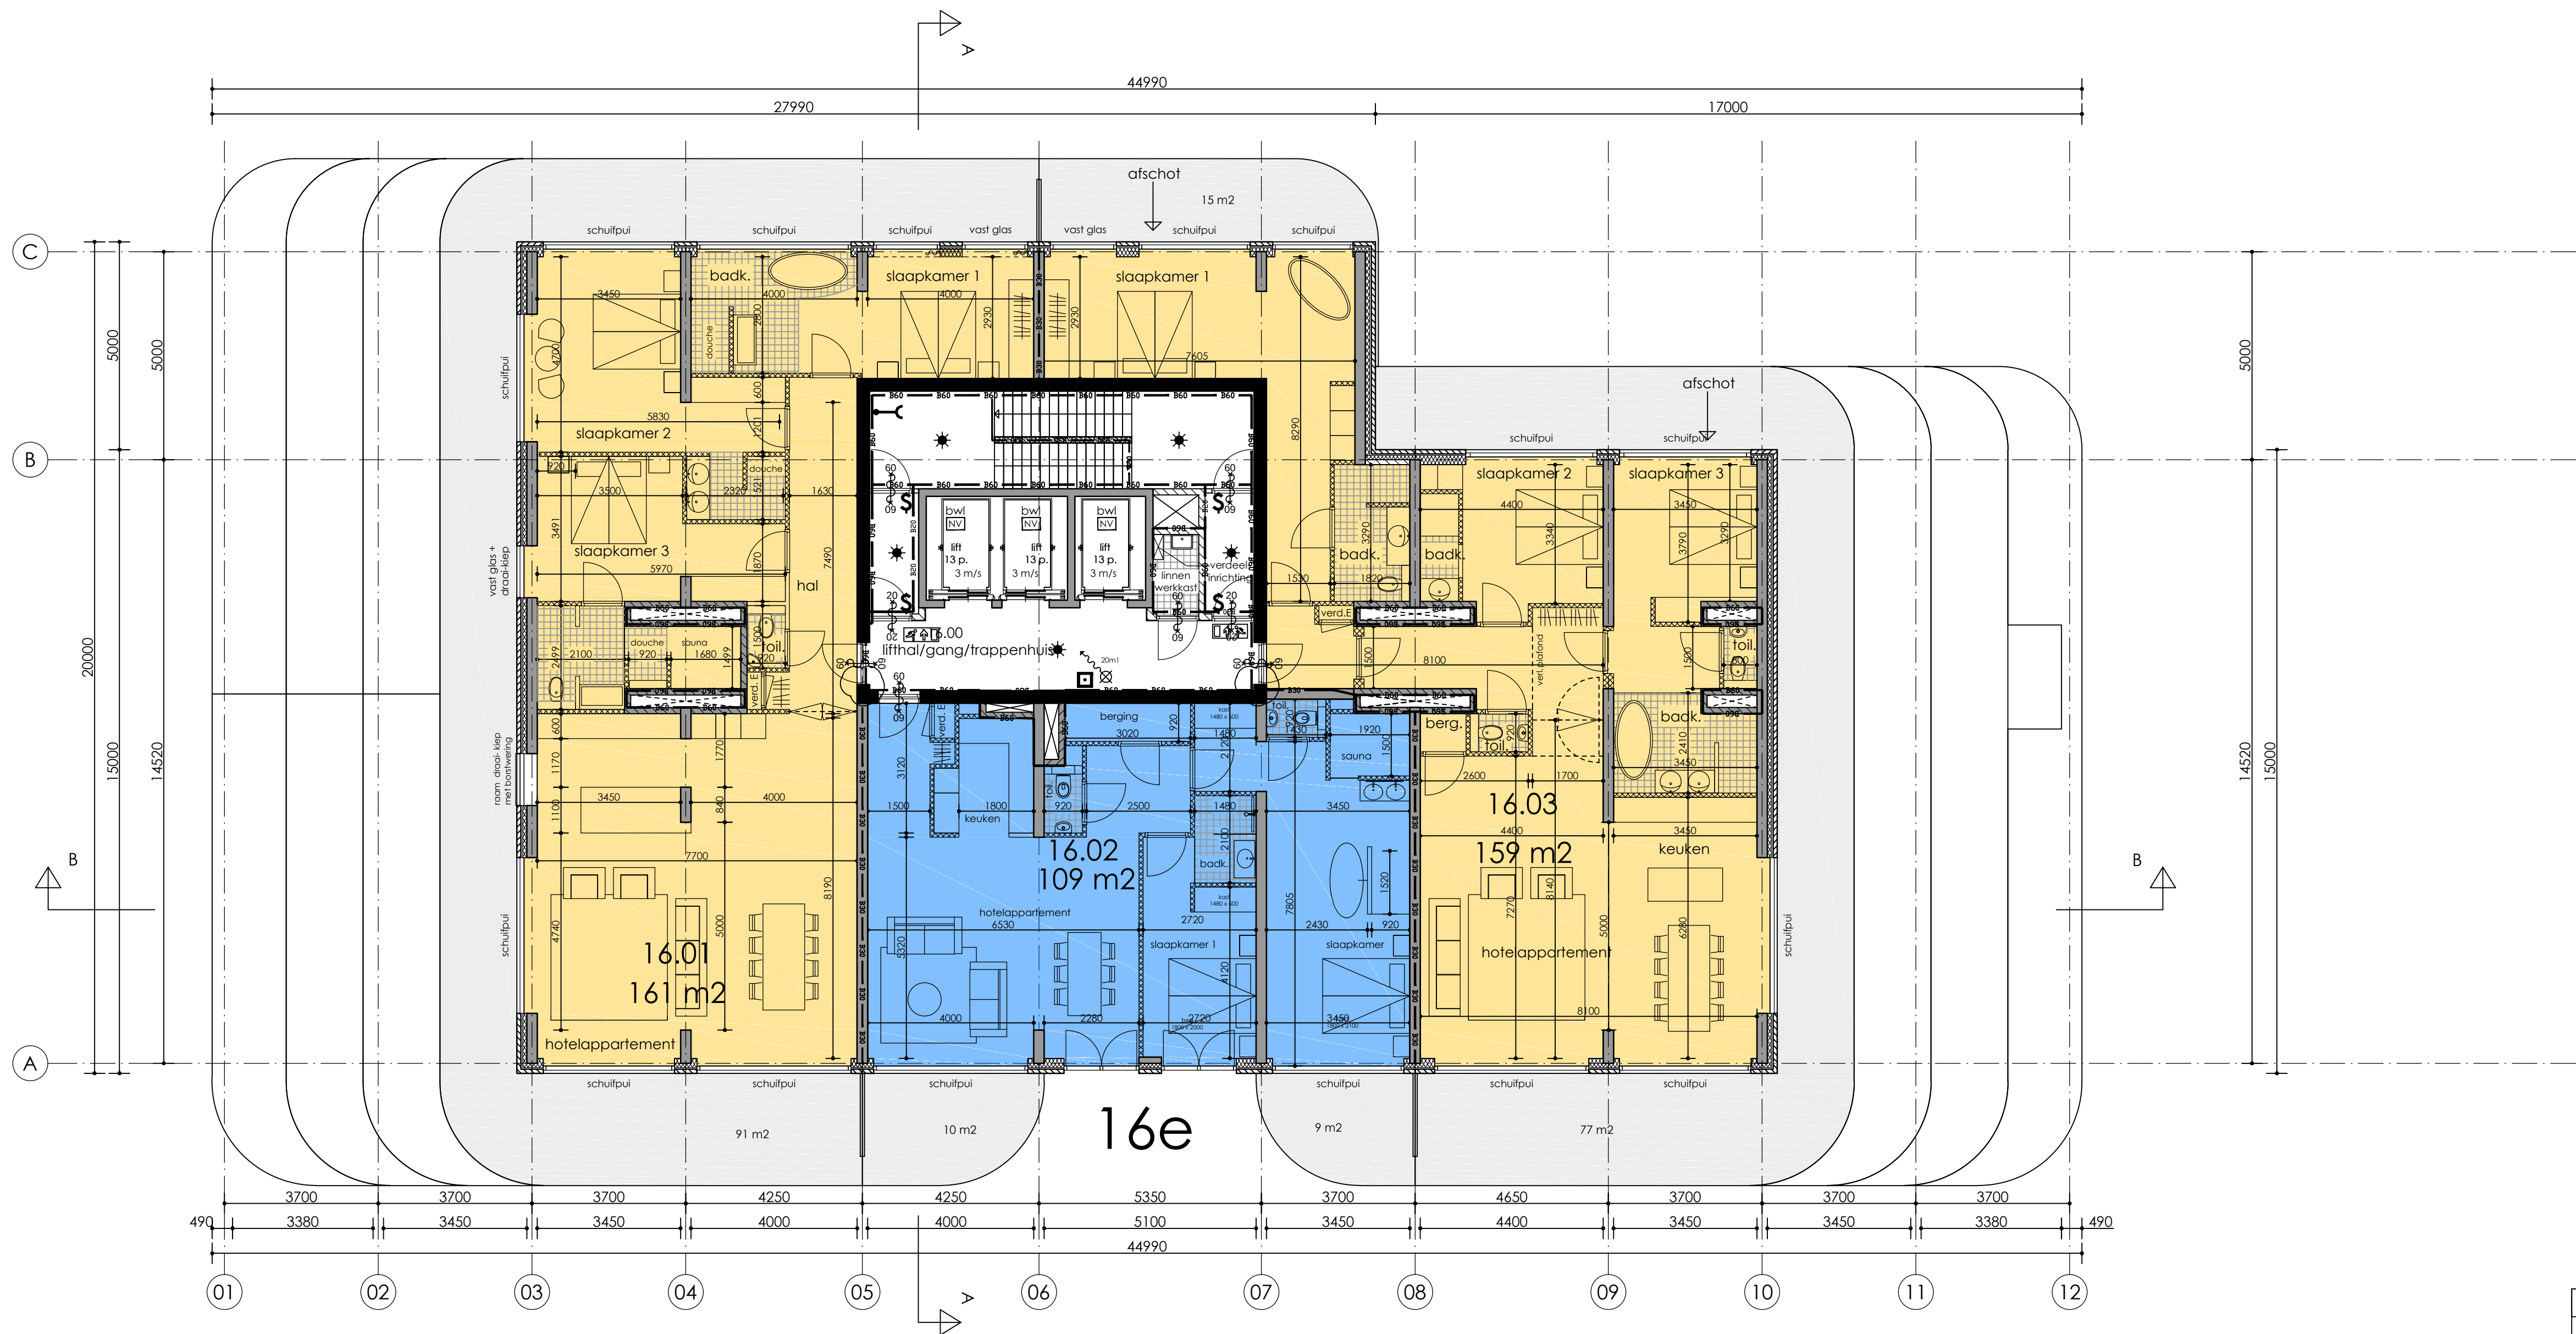

16e verdieping 3 eenheden

RENVOOI

- beton
- stabiliteitswand beton
- prefab beton
- metselwerk
- kalkzandsteen
- gasbeton
- isolatie
- HSB wand

- brandcompartiment
- beschermde vluchtroute
- extra beschermde vluchtroute

- 90 min. brandwerend
- 60 min. brandwerend
- 30 min. brandwerend
- 20 min. brandwerend
- 30 min. rookwerend
- 60 min. brandwerende, zelfsluitende deur
- 30 min. brandwerende, zelfsluitende deur
- 20 min. brandwerende, zelfsluitende deur
- 30 min. rookwerende, zelfsluitende deur
- noodverlichting
- ruimte voorzien van noodverlichting
- nooduitgang
- uitgang

- brandslanghaspel, ... meter
- droge blusleiding
- deur van binnenuit te openen zonder sleutel of ander los voorwerp
- deur voorzien van paniekbeslag, tenzij de deur zonder handeling (met een lichte duw) te openen is
- rookmelder
- brandweerlift
- handbrandmelder
- sleutelkuis
- handbrandblusser
- brandweeringang
- neveningang brandweer

16e VERDIEPING

Algemeen	
- Bouwplan dient te voldoen aan eisen als gesteld in Bouwbesluit 2012.	
- Constructie volgens opgave constructeur.	
- Leidingverloop: installaties volgens opgave installateur i.o.m. Architect.	
- alle deuren die toegang bieden aan: een verblijfsruimte, toilet- badruimte en verkeersruimten, hebben tenminste een dagmaat van 880mm x 2300mm of 900mm x 2300mm waardoor wordt voldaan aan de minimaal vereiste vrije doorgang van 850mm x 2300mm.	
- Een scheidingconstructie van een toilet ruimte of een badruimte, heeft aan een zijde die grenst aan de ruimte, tot 1,2 m hoogte boven de vloer van de ruimte (in een badruimte over een lengte van 3 meter tot een hoogte van 2,1 m) een volgens NEN 2778 bepaalde wateropname die gemiddeld niet groter is dan 0,01 kg/(m².s/2) en op geen enkele plaats groter dan 0,2 kg/(m².s/2).	
- Vloerscheidingen zijn voldoende sterk i.o.v. de doorvalbeveiliging conform NEN-EN 1990 en NEN-EN 1991	
- Deuren op een vluchtroute zullen vanuit de vluchtrichting altijd te openen zijn zonder sleutel of ander los voorwerp	
- Het hoogteverschil tussen de vloeren per etage in de toegankelijkheidssector zal volgens art. 4.27, lid 1, nergens meer zijn dan 20 mm.	
- Het hoogteverschil tussen de vloer i.p.v. entree en het aansluitende terrein zal niet groter zijn dan 20 mm	
- Brandveiligheidsvoorzieningen volgens rapportage vb & 1 Brandveiligheid & Milieu bv	
- brandmeld- en ontruiminginstallatie conform IPD vb & 1 Brandveiligheid & Milieu bv	
- Waterinstallatie i.o.v. parkeerkeider conform opgave vb & 1 Brandveiligheid & Milieu bv	
LH	
- De vloer van de liftkooi is verlicht met een verlichtingssterkte van minimaal 10 lux.	
- In de liftschacht zijn afsluitend leidingen en installaties aanwezig i.o.v. het veilig functioneren van de lift.	
- Luchtverversing van de liftschacht vindt plaats d.m.v. een dakdoorvoer voor de afvoer van lucht en i.p.v. de deurfronten voor de toevoer van lucht.	
- De vrije hoogte van de toegang van de liftschacht voor het bereken van de liftkooi gemeten tussen de onderdelen van de bouwconstructie is 2,3 meter	


project	Grand Hotel Britannia Vlissingen	
onderwerp	Plattegronden 16e VERDIEPING	
opdrachtgever	AVV Beheer	
getekend	cv /jk	
formaat	A1	
schaal	1:100	datum 2020-12-29

ARCHITECTENBUREAU
VAN DEN HOEVEN

Architectenbureau van den Hoeven b.v. BNA
Dorpsstraat 135, 3481 EC Harmelen, T: +31 (0)348 444629
info@vandenhoeven.nl, www.vandenhoeven.nl

werknnummer
17.021

tekeningnummer
BA-14

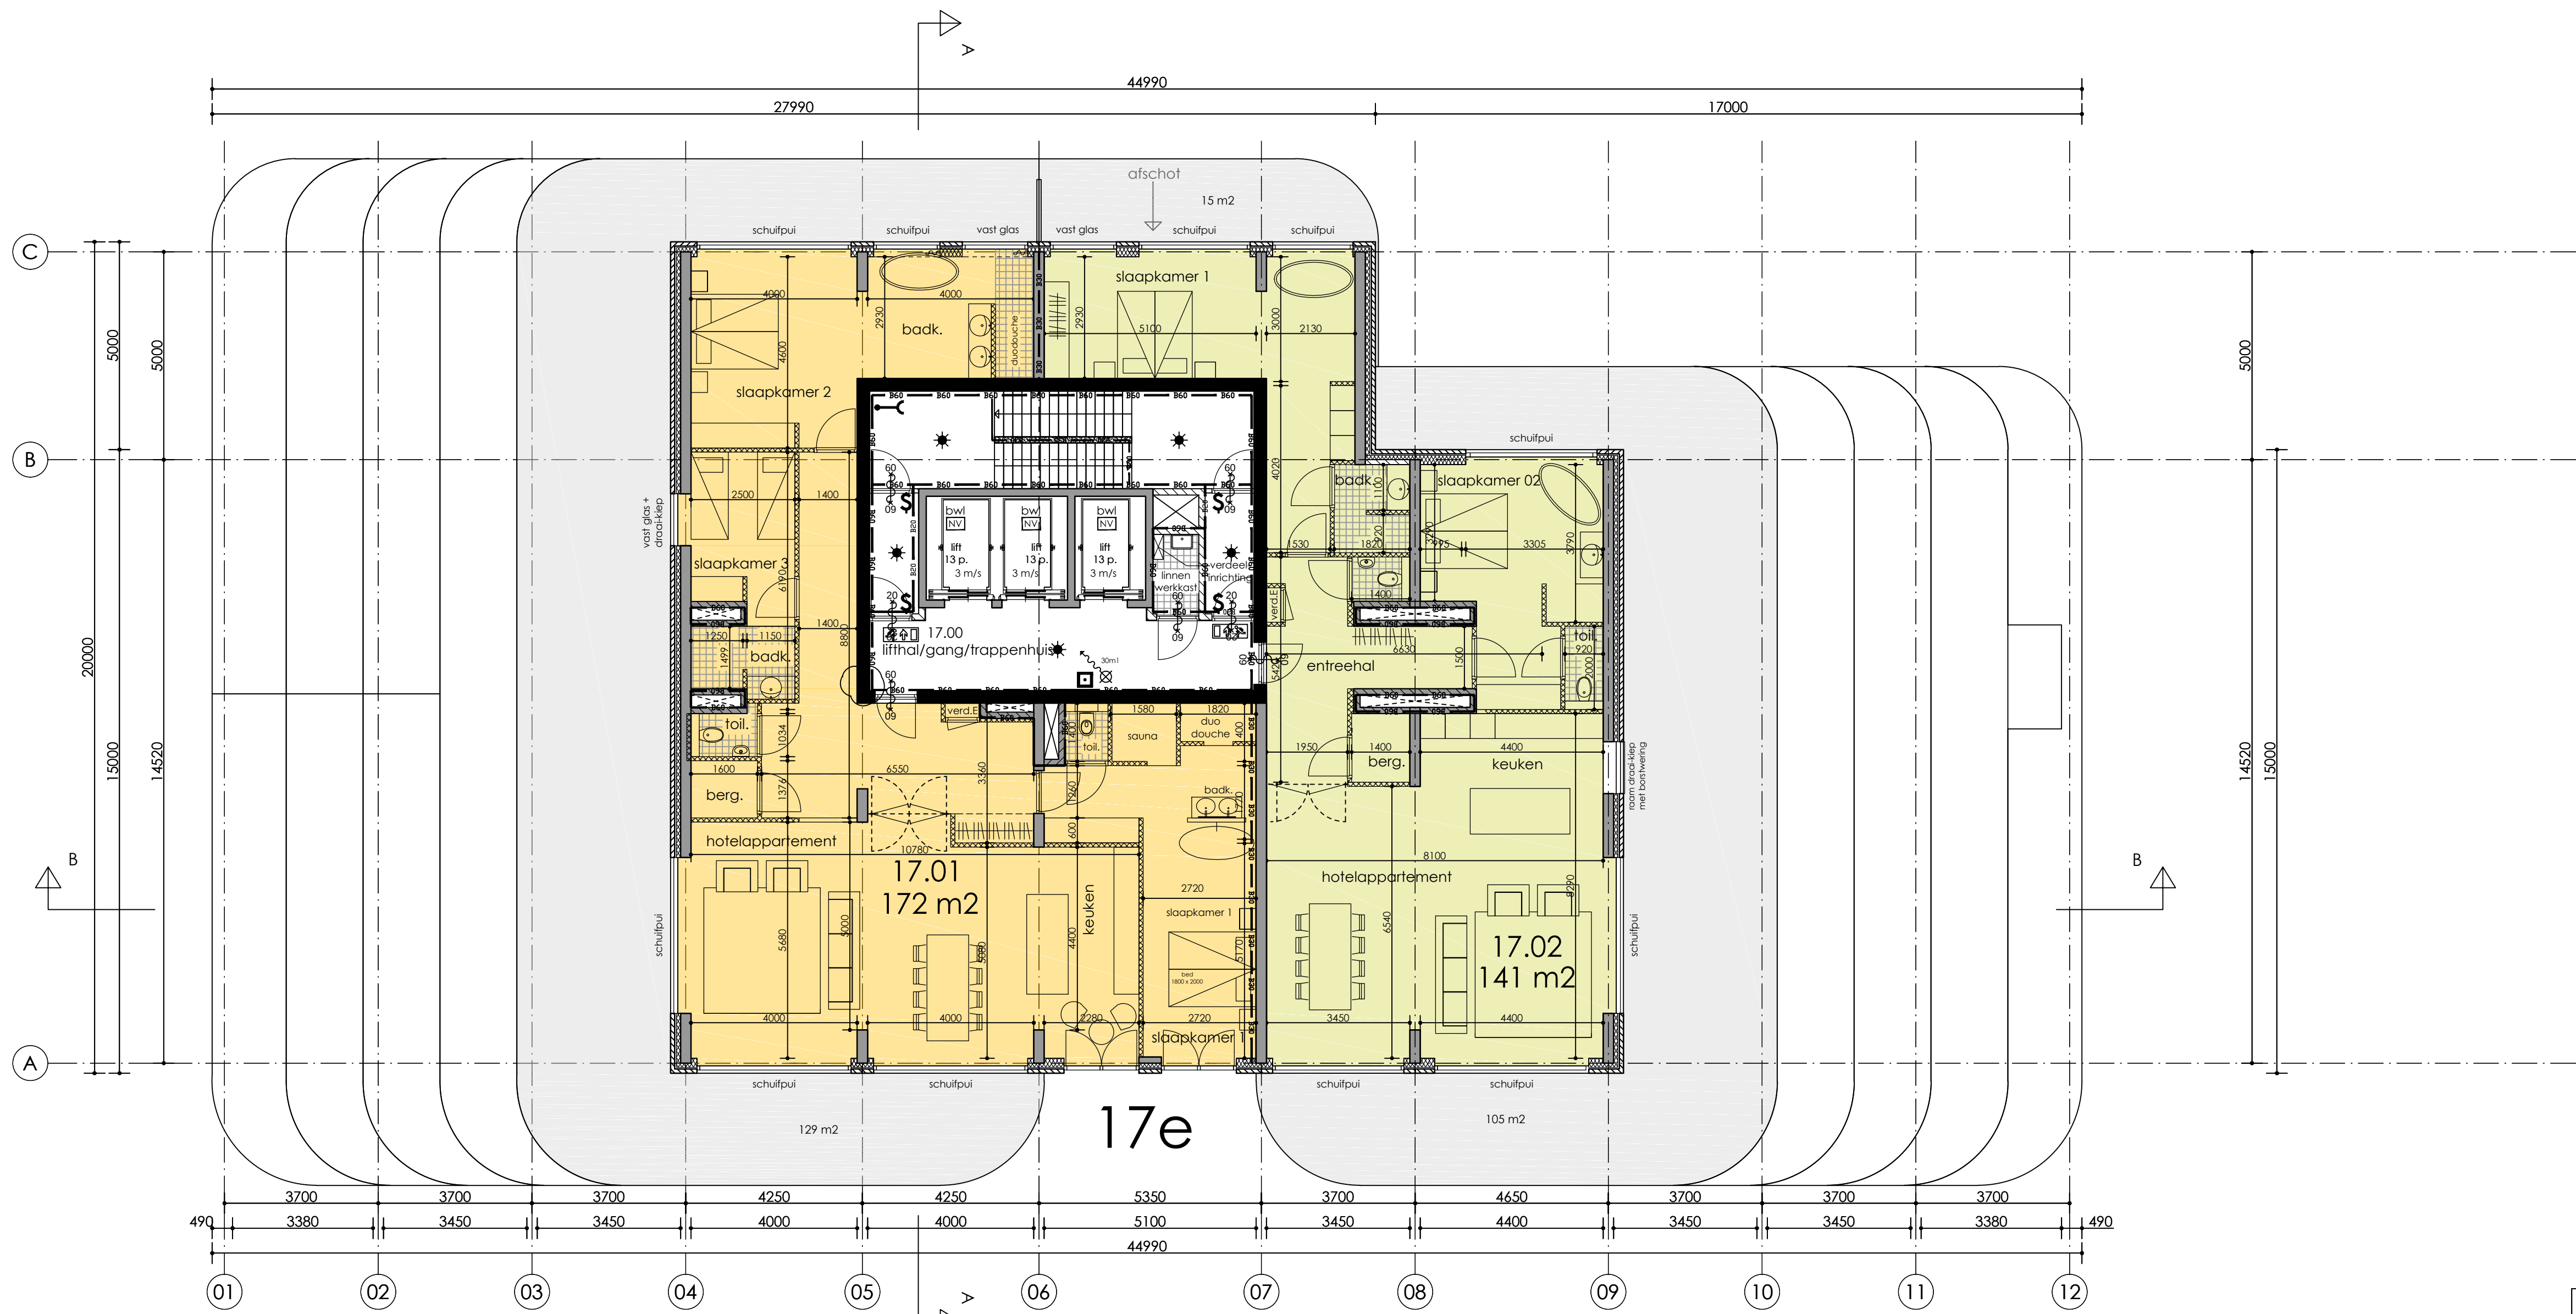

17e verdieping 2 eenheden

RENVOOI

- beton
- stabiliteitswand beton
- prefab beton
- metselwerk
- kalkzandsteen
- gasbeton
- isolatie
- HSB wand

- brandcompartiment
- beschermde vluchtroute
- extra beschermde vluchtroute

- 90 min. brandwerend
- 60 min. brandwerend
- 30 min. brandwerend
- 20 min. brandwerend
- 30 min. rookwerend
- 60 min. brandwerende, zelfsluitende deur
- 30 min. brandwerende, zelfsluitende deur
- 20 min. brandwerende, zelfsluitende deur
- 30 min. rookwerende, zelfsluitende deur
- noodverlichting
- ruimte voorzien van noodverlichting
- nooduitgang
- uitgang

- brandslanghaspel, ... meter
- droge blusleiding
- deur van binnenuit te openen zonder sleutel of ander los voorwerp
- deur voorzien van paniekbeslag, tenzij de deur zonder handeling (met een lichte duw) te openen is
- rookmelder
- brandweerlift
- handbrandmelder
- sleutelkluis
- handbrandblusser
- brandweeringang
- neveningang brandweer

17e VERDIEPING

Algemeen	
- Bouwplan dient te voldoen aan eisen als gesteld in Bouwbesluit 2012.	
- Constructie volgens opgave constructeur.	
- Leidingverloop: installaties volgens opgave installateur i.o.m. Architect.	
- alle deuren die toegang bieden aan: een verblijfsruimte, toilet-, badruimte en verkeersruimten, hebben tenminste een dagmaat van 880mm x 2300mm of 900mm x 2300mm waardoor wordt voldaan aan de minimaal vereiste vrije doorgang van 850mm x 2300mm.	
- Een scheidingconstructie van een toiletruimte of een badruimte, heeft aan een zijde die grenst aan de ruimte, tot 1,2 m hoogte boven de vloer van de ruimte (in een badruimte over een lengte van 3 meter tot een hoogte van 2,1 m) een volgens NEN-2778 bepaalde wateropname die gemiddeld niet groter is dan 0,01 kg/(m².s/2) en op geen enkele plaats groter dan 0,2 kg/(m².s/2).	
- Vloerscheidingen zijn voldoende sterk t.b.v. de doorvalbeveiliging conform NEN-EN 1990 en NEN-EN 1991	
- Deuren op een vluchtroute zullen vanuit de vluchtrichting altijd te openen zijn zonder sleutel of ander los voorwerp	
- Het hoogteverschil tussen de vloeren per etage in de toegankelijkheidssector zal volgens art. 4.27, lid 1, nergens meer zijn dan 20 mm.	
- Het hoogteverschil tussen de vloer t.p.v.v. entree en het aansluitende terrein zal niet groter zijn dan 20 mm	
- Brandveiligheidsvoorzieningen volgens rapportage vb & 1 Brandveiligheid & Milieu bv	
- Brandmeld- en ontruiminginstallatie conform IPD vb & 1 Brandveiligheid & Milieu bv	
- Waterinstallatie t.b.v. parkeerkeider conform opgave vb & 1 Brandveiligheid & Milieu bv	
IIR	
- De vloer van de liftkooi is verlicht met een verlichtingssterkte van minimaal 10 lux.	
- In de liftschacht zijn afsluitend leidingen en installaties aanwezig t.b.v. het veilig functioneren van de lift.	
- Luchtverversing van de liftschacht vindt plaats d.m.v. een dakdoorvoer voor de afvoer van lucht en t.p.v. de deurtorren voor de toevoer van lucht.	
- De vrije hoogte van de toegang van de liftschacht voor het bereken van de liftkooi gemeten tussen de onderdelen van de bouwconstructie is 2,3 meter	

project	Grand Hotel Britannia Vlissingen	
onderwerp	Plattegronden 17e VERDIEPING	
opdrachtgever	AVV Beheer	
getekend	cv / jk	
formaat	A1	
schaal	1:100	datum 2020-12-29

ARCHITECTENBUREAU
VAN DEN HOEVEN

Architectenbureau van den Hoeven b.v. BNA
Dorpsstraat 135, 3481 EC Harmelen, T: +31 (0)348 444629
info@vandenhoeven.nl, www.vandenhoeven.nl

werknnummer
17.021

tekeningnummer
BA-15



18e verdieping toprestaurant

RENVOOI

- beton
- stabiliteitswand beton
- prefab beton
- metselwerk
- kalkzandsteen
- gasbeton
- isolatie
- HSB wand

- brandcompartiment
- beschermde vluchtroute
- extra beschermde vluchtroute

- 90 min. brandwerend
- 60 min. brandwerend
- 30 min. brandwerend
- 20 min. brandwerend
- 30 min. rookwerend
- 60 min. brandwerende, zelfsluitende deur
- 30 min. brandwerende, zelfsluitende deur
- 20 min. brandwerende, zelfsluitende deur
- 30 min. rookwerende, zelfsluitende deur
- noodverlichting
- ruimte voorzien van noodverlichting
- nooduitgang
- uitgang


- brandslanghaspel, ... meter
- droge blusleiding
- deur van binnenuit te openen zonder sleutel of ander los voorwerp
- deur voorzien van paniekbeslag, tenzij de deur zonder handeling (met een lichte duw) te openen is
- rookmelder
- brandweerlift
- handbrandmelder
- sleutelkuis
- handbrandblusser
- brandweeringang
- neveningang brandweer

18e VERDIEPING Toprestaurant

Algemeen	
- Bouwplan dient te voldoen aan eisen als gesteld in Bouwbesluit 2012.	
- Constructie volgens opgave constructeur.	
- Leidingverloop: installaties volgens opgave installateur i.o.m. Architect.	
- alle deuren die toegang bieden aan: een verblijfsruimte, toilet- badruimte en verkeersruimten, hebben tenminste een dagmaat van 880mm x 2300mm of 900mm x 2300mm waardoor wordt voldaan aan de minimaal vereiste vrije doorgang van 850mm x 2300mm.	
- Een scheidingconstructie van een toilet ruimte of een badruimte, heeft aan een zijde die grenst aan de ruimte, tot 1,2 m hoogte boven de vloer van de ruimte (in een badruimte over een lengte van 3 meter tot een hoogte van 2,1 m) een volgens NEN 2778 bepaalde wateraanname die gemiddeld niet groter is dan 0,01 kg/(m².s/2) en op geen enkele plaats groter dan 0,2 kg/(m².s/2).	
- Vloerbedekkingen zijn voldoende sterk i.o.v. de doorvalbeveiliging conform NEN-EN 1990 en NEN-EN 1991	
- Deuren op een vluchtroute zullen vanuit de vluchtrichting altijd te openen zijn zonder sleutel of ander los voorwerp.	
- Het hoogteverschil tussen de vloeren per etage in de toegankelijkheidssector zal volgens art. 4.27, lid 1, nergens meer zijn dan 20 mm.	
- Het hoogteverschil tussen de vloer i.p.v. entree en het aansluitende terrein zal niet groter zijn dan 20 mm	
- Brandveiligheidsvoorzieningen volgens rapportage vb & 1 Brandveiligheid & Milieu bv	
- Brandmeld- en ontruimingsinstallatie conform IPD vb & 1 Brandveiligheid & Milieu bv	
- Waterinstallatie i.o.v. parkeerkeider conform opgave vb & 1 Brandveiligheid & Milieu bv	
LH	
- De vloer van de liftkooi is verlicht met een verlichtingssterkte van minimaal 10 lux.	
- In de liftschacht zijn afsluitend leidingen en installaties aanwezig i.o.v. het veilig functioneren van de lift.	
- Luchtverversing van de liftschacht vindt plaats d.m.v. een dakdoorvoer voor de afvoer van lucht en i.p.v. de deurfronten voor de toevoer van lucht.	
- De vrije hoogte van de toegang van de liftschacht voor het berekenen van de liftkooi gemeten tussen de onderdelen van de bouwconstructie is 2,3 meter	

project	Grand Hotel Britannia Vliissingen	
onderwerp	Plattegronden 18e VERDIEPING	
opdrachtgever	AVV Beheer	
getekend	cv /jk	
formaat	A1	
schaal	1:100	datum 2020-12-29

ARCHITECTENBUREAU VAN DEN HOEVEN		werknnummer 17.021
Architectenbureau van den Hoeven b.v. BNA Dorpsstraat 135, 3481 EC Harmelen, T: +31 (0)348 444629 info@vandenhoeven.nl, www.vandenhoeven.nl		tekeningnummer BA-16

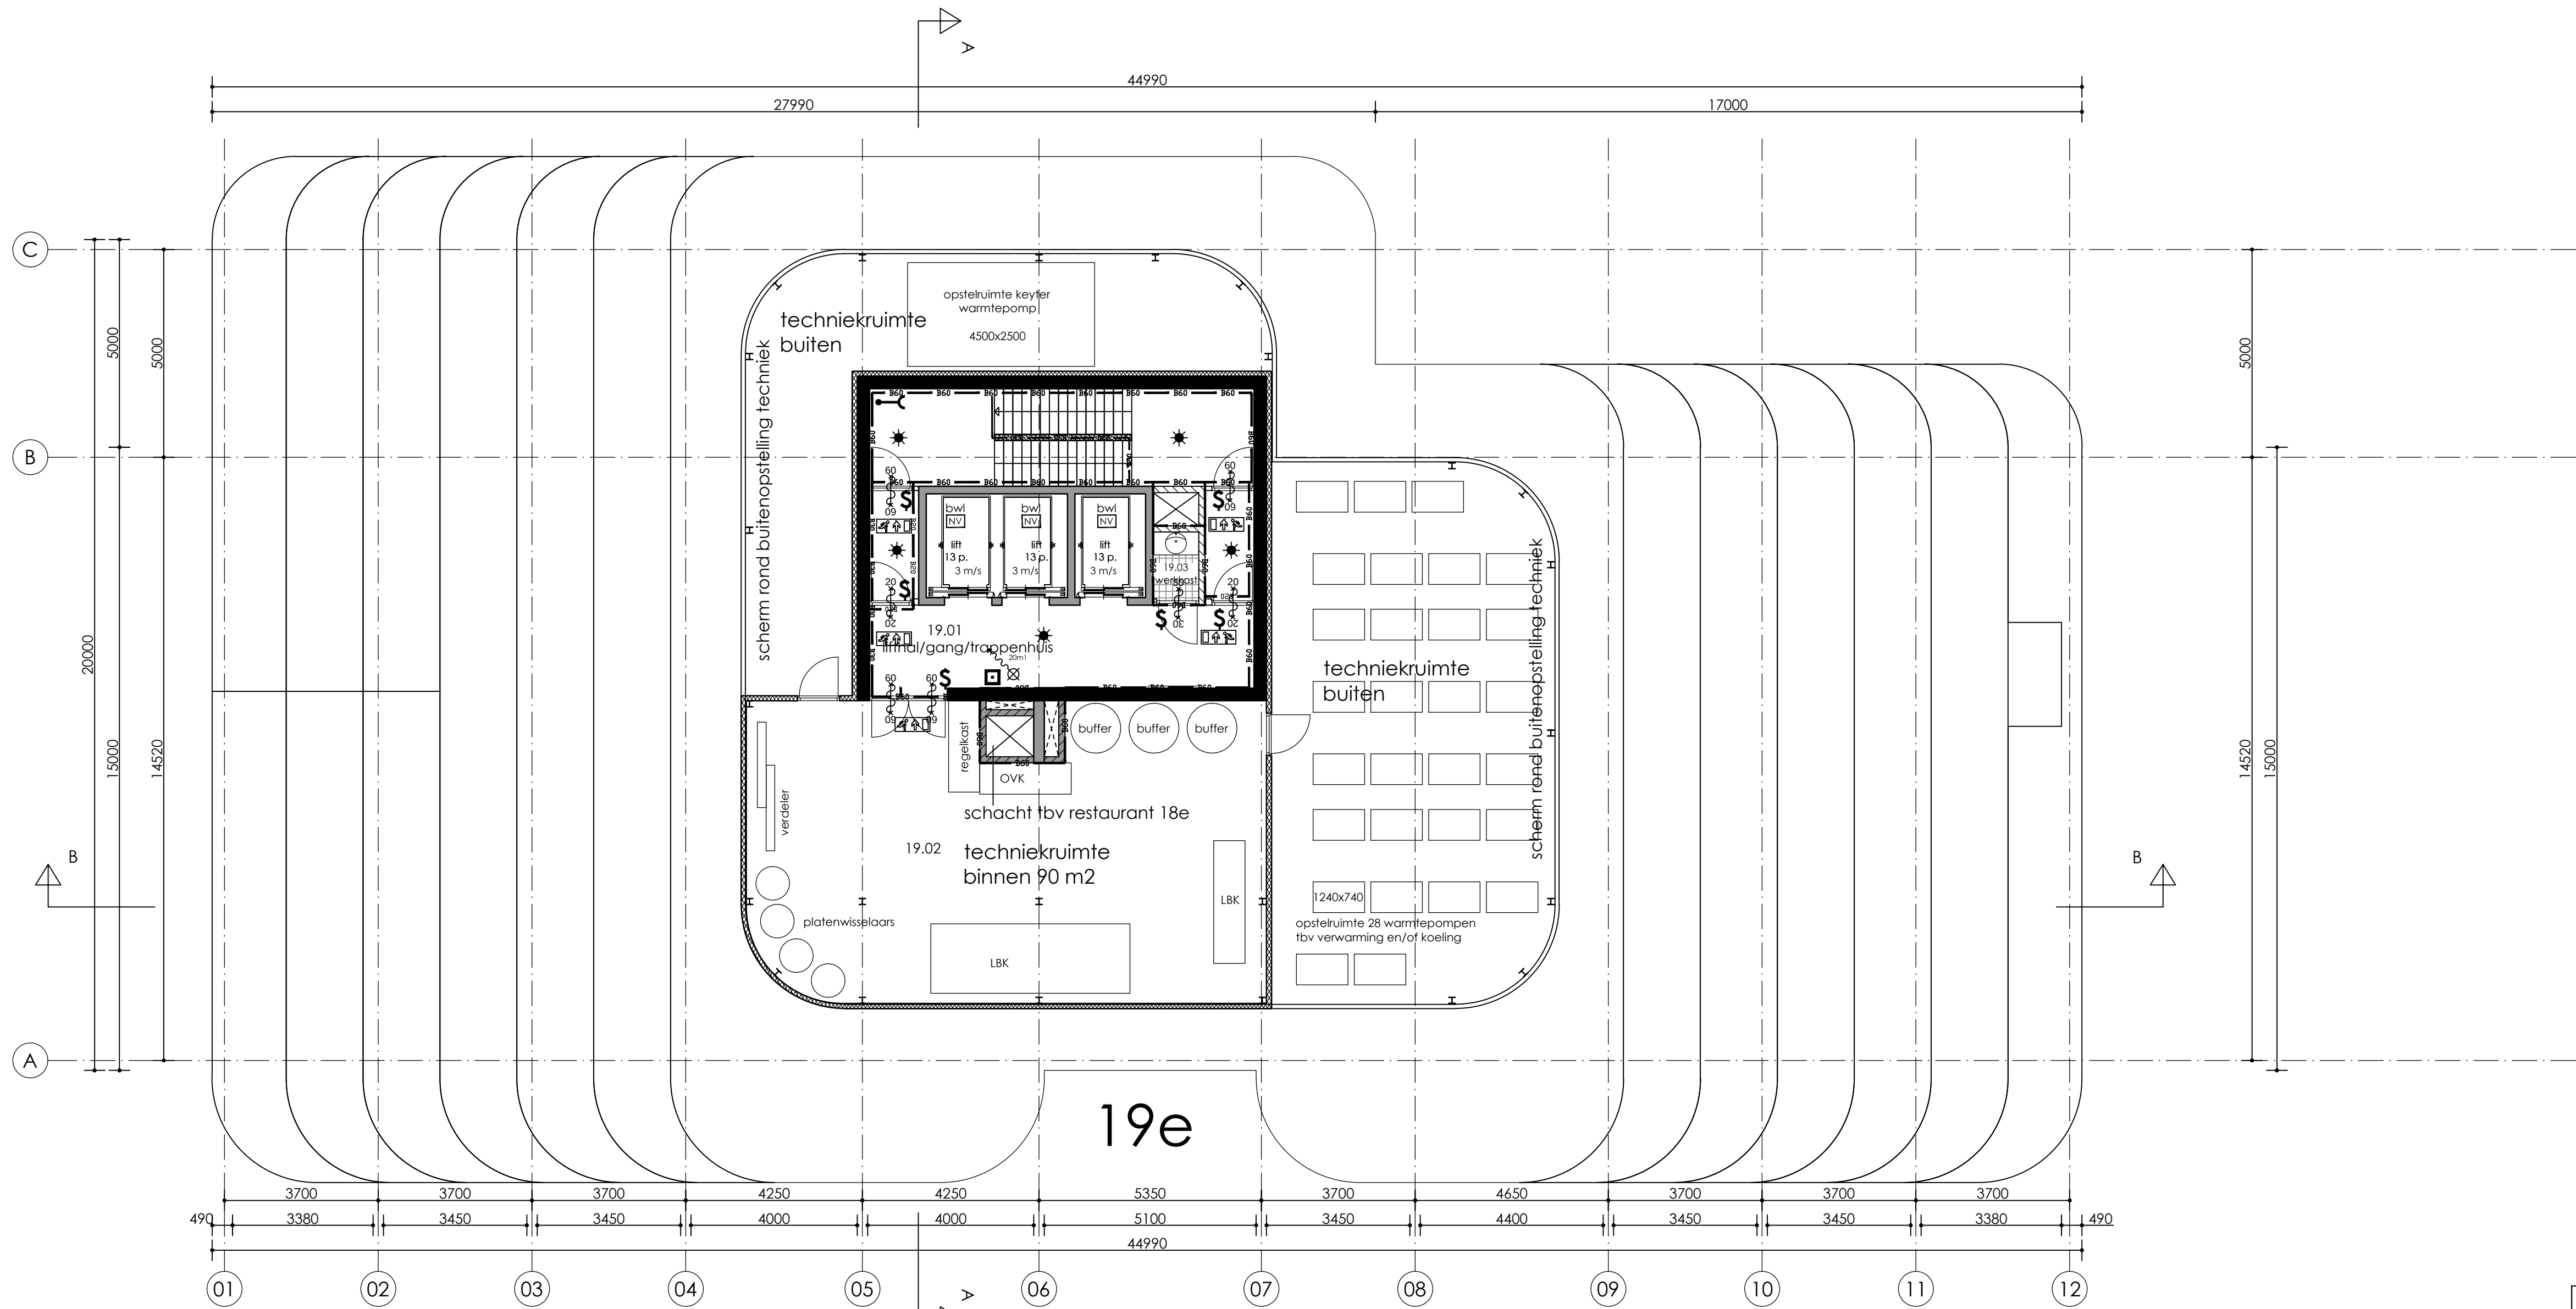

19e Verdieping Techniek / Dak

RENVOOI

- beton
- stabiliteitswand beton
- prefab beton
- metselwerk
- kalkzandsteen
- gasbeton
- isolatie
- HSB wand

- brandcompartiment
- beschermde vluchtroute
- extra beschermde vluchtroute

- 90 min. brandwerend
- 60 min. brandwerend
- 30 min. brandwerend
- 20 min. brandwerend
- 30 min. rookwerend
- 60 min. brandwerende, zelfsluitende deur
- 30 min. brandwerende, zelfsluitende deur
- 20 min. brandwerende, zelfsluitende deur
- 30 min. rookwerende, zelfsluitende deur
- noodverlichting
- ruimte voorzien van noodverlichting
- nooduitgang
- uitgang

- brandslanghaspel, ... meter
- droge blusleiding
- deur van binnenuit te openen zonder sleutel of ander los voorwerp
- deur voorzien van paniekbeslag, tenzij de deur zonder handeling (met een lichte duw) te openen is
- rookmelder
- brandweerlift
- handbrandmelder
- sleutelkuis
- handbrandblusser
- brandweeringang
- neveningang brandweer

19e VERDIEPING

Algemeen	
- Bouwplan dient te voldoen aan eisen als gesteld in Bouwbesluit 2012.	
- Constructie volgens opgave constructeur.	
- Leidingverloop: installaties volgens opgave Installateur i.o.m. Architect.	
- alle deuren die toegang bieden aan: een vertijkruiimte, toilet- badruimte en verkeersruimten, hebben tenminste een dogmaat van 880mm x 2300mm of 900mm x 2300mm waardoor wordt voldaan aan de minimaal vereiste vrije doorgang van 850mm x 2300mm.	
- Een scheidingconstructie van een toilet-ruimte of een badruimte, heeft aan een zijde die grenst aan de ruimte, tot 1,2 m hoogte boven de vloer van de ruimte (in een badruimte over een lengte van 3 meter tot een hoogte van 2,1 m) een volgens NEN-2778 bepaalde wateropname die gemiddeld niet groter is dan 0,01 kg/(m².s/2) en op geen enkele plaats groter dan 0,2 kg/(m².s/2).	
- Vloerafschelingen zijn voldoende sterk t.b.v. de doorvalbeveiliging conform NEN-EN 1990 en NEN-EN 1991.	
- Deuren op een vluchtroute zullen vanuit de vluchtrichting altijd te openen zijn zonder sleutel of ander los voorwerp.	
- Het hoogteverschil tussen de vloeren per etage in de toegankelijkheidssector zal volgens art. 4.27, lid 1, nergens meer zijn dan 20 mm.	
- Het hoogteverschil tussen de vloer t.p.v. entree en het aansluitende terrein zal niet groter zijn dan 20 mm.	
- Brandveiligheidsvoorzieningen volgens rapportage vb & 1 Brandveiligheid & Milieu bv	
- Brandmeld- en ontruimingsinstallatie conform IPD vb & 1 Brandveiligheid & Milieu bv	
- Waterinstallatie t.b.v. parkeerkeider conform opgave vb & 1 Brandveiligheid & Milieu bv	
UR	
- De vloer van de liftkooi is verlicht met een verlichtingssterkte van minimaal 10 lux.	
- In de liftschacht zijn afsluitend leidingen en installaties aanwezig t.b.v. het veilig functioneren van de lift.	
- Luchtverversing van de liftschacht vindt plaats d.m.v. een dakdoorvoer voor de afvoer van lucht en t.p.v. de deurfronten voor de toevoer van lucht.	
- De vrije hoogte van de toegang van de liftschacht voor het bereken van de liftkooi gemeten tussen de onderdelen van de bouwconstructie is 2,3 meter.	

project	Grand Hotel Britannia Vlissingen	
onderwerp	Plattegronden 19e VERDIEPING	
opdrachtgever	AVV Beheer	
getekend	cv /jk	
formaat	A1	
schaal	1:100	datum 2020-12-29

ARCHITECTENBUREAU VAN DEN HOEVEN	werknnummer 17.021
-------------------------------------	-----------------------

Architectenbureau van den Hoeven b.v. BNA Dorpsstraat 135, 3481 EC Harmelen, T: +31 (0)348 444629 info@vandenhoeven.nl, www.vandenhoeven.nl	tekeningsnummer BA-17
---	--------------------------

RENVOOI

- beton
- stabiliteitswand beton
- prefab beton
- metselwerk
- kalkzandsteen
- gasbeton
- isolatie
- HSB wand

- brandcompartiment
- beschermde vluchtroute
- extra beschermde vluchtroute

- 90 min. brandwerend
- 60 min. brandwerend
- 30 min. brandwerend
- 20 min. brandwerend
- 30 min. rookwerend
- 60 min. brandwerende, zelfsluitende deur
- 30 min. brandwerende, zelfsluitende deur
- 20 min. brandwerende, zelfsluitende deur
- 30 min. rookwerende, zelfsluitende deur
- noodverlichting
- ruimte voorzien van noodverlichting
- nooduitgang
- uitgang

- brandslanghaspel, ... meter
- droge blusleiding
- deur van binnenuit te openen zonder sleutel of ander los voorwerp
- deur voorzien van paniekbeslag, tenzij de deur zonder handeling (met een lichte duw) te openen is
- rookmelder
- brandweerlift
- handbrandmelder
- sleutelkuis
- handbrandblusser
- brandweeringang
- neveningang brandweer

DAK

Algemeen

- Bouwplan dient te voldoen aan eisen als gesteld in Bouwbesluit 2012.
- Constructie volgens opgave constructeur.
- Leidingverloop, installaties volgens opgave Installateur i.o.m. Architect.
- alle deuren die toegang bieden aan: een vertijlruimte, toilet- badruimte en verkeersruimten, hebben tenminste een dogmaat' van 880mm x 2300mm of 900mm x 2300mm waardoor wordt voldaan aan de minimaal vereiste vrije doorgang van 850mm x 2300mm.
- Een scheidingconstructie van een toilet ruimte of een badruimte, heeft aan een zijde die grenst aan die ruimte, tot 1,2 m hoogte boven de vloer van die ruimte (in een badruimte over een lengte van 3 meter tot een hoogte van 2,1 m) een volgens NEN 2778 bepaalde wateropname die gemiddeld niet groter is dan 0,01 kg/(m².s1/2) en op geen enkele plaats groter dan 0,2 kg/(m².s1/2).
- Vloerscheidingen zijn voldoende sterk t.b.v. de doorvalbeveiliging conform NEN-EN 1990 en NEN-EN 1991
- Deuren op een vluchtroute zullen vanuit de vluchtrichting altijd te openen zijn zonder sleutel of ander los voorwerp
- Het hoogteverschil tussen de vloeren per etage in de toegankelijkheidssector zal volgens art. 4.27, lid 1, nergens meer zijn dan 20 mm.
- Het hoogteverschil tussen de vloer t.p.v. entree en het aansluitende terrein zal niet groter zijn dan 20 mm
- Brandveiligheidsvoorzieningen volgens rapportage vb & 1 Brandveiligheid & Milieu bv
- brandmeld- en ontruimingsinstallatie conform IPD vb & 1 Brandveiligheid & Milieu bv
- Waterinstallatie t.b.v. parkeerkeider conform opgave vb & 1 Brandveiligheid & Milieu bv

LH

- De vloer van de liftkooi is verlicht met een verlichtingssterkte van minimaal 10 lux.
- In de liftschacht zijn uitsluitend leidingen en installaties aanwezig t.b.v. het veilig functioneren van de lift.
- Luchtverversing van de liftschacht vindt plaats d.m.v. een dakdoorvoer voor de afvoer van lucht en t.p.v. de deurfronten voor de toevoer van lucht.
- De vrije hoogte van de toegang van de liftschacht voor het bereken van de liftkooi gemeten tussen de onderdelen van de bouwconstructie $\geq 2,3$ meter

project	Grand Hotel Britannia Vlissingen	
onderwerp	Plattegronden DAK	
opdrachtgever	AVV Beheer	
getekend	cv / jk	
formaat	A1	
schaal	1:100	datum 2020-12-29

ARCHITECTENBUREAU
VAN DEN HOEVEN

Architectenbureau van den Hoeven b.v. BNA
Dorpsstraat 135, 3481 EC Harmelen, T: +31 (0)348 444629
info@vandenhoeven.nl, www.vandenhoeven.nl

werknummer
17.021

tekeningnummer
BA-17 A