


VOORGEVEL

ACHTERGEVEL

ZIJGEVELS


Verwarming : elektriciteit en gasflessen
Opmerking : Tijdelijke woonunit moet voldoen aan voorschriften bouwbesluit :
ventileren badkamer 14dm3/s
toilet 7dm3/sec
keuken 21dm3/s
woonkamer en slaapkamers voorzien van ventilatieroosters (vr)

- (R) ROOKMELDER:
(K) KOOLMONOXIDEMELDER:

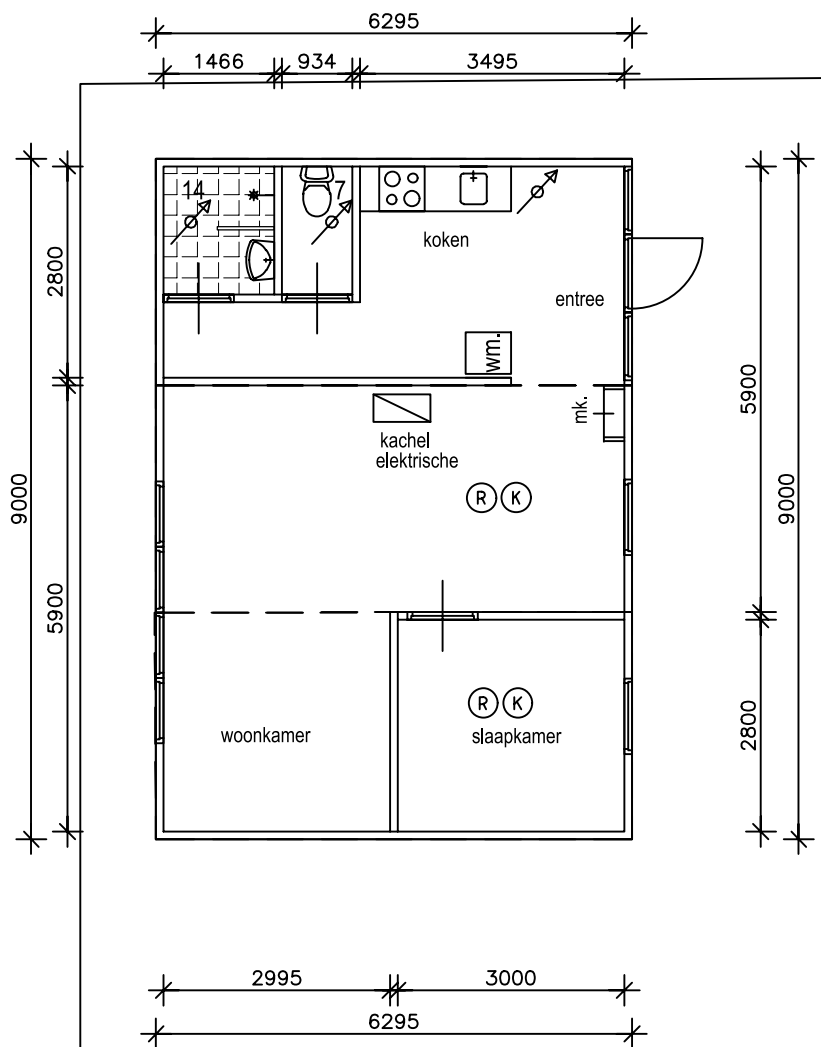

PLATTEGROND prefab woonunit

RENNVOOI MATERIALEN: prefab woonunit
dak : platdak etaal
gevels : staal kleur gebroken wit
kozijnen en ramen: hout, kleur gebroken wit
deuren : hout, gebroken wit

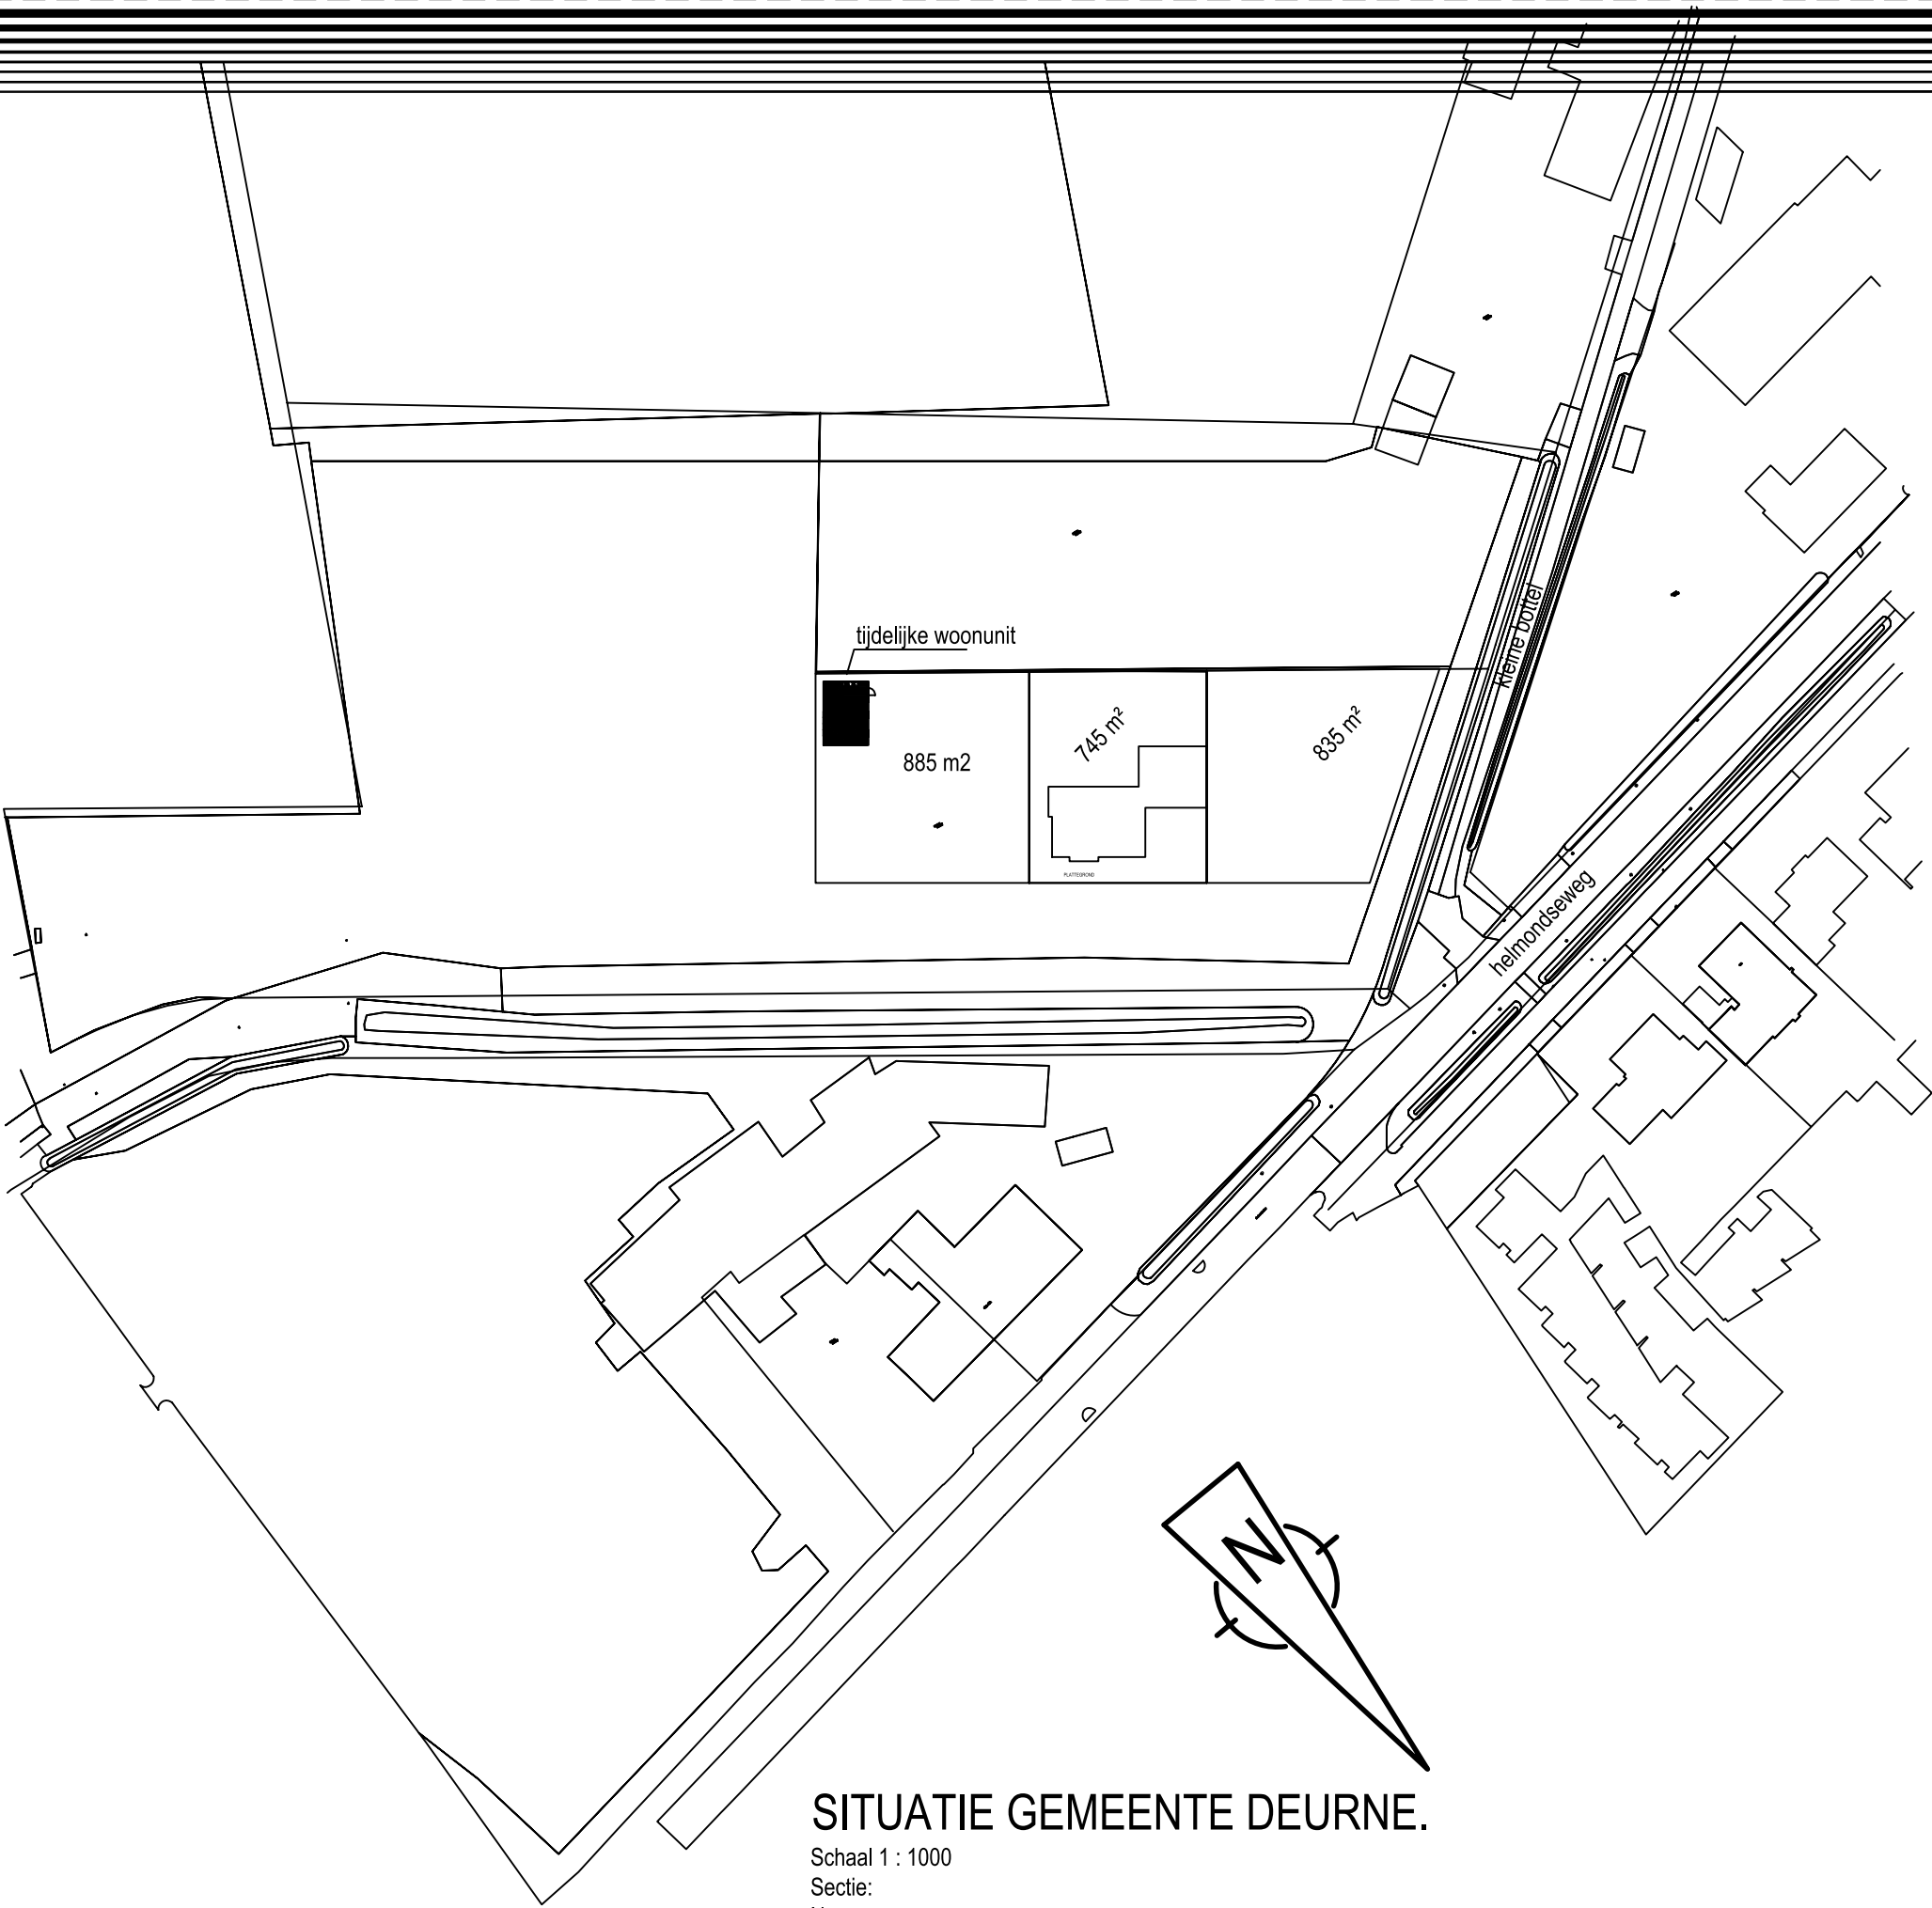

SITUATIE GEMEENTE DEURNE.

Schaal 1 : 1000
Sectie:
Nummer:

Giel Vervoort

bezoekadres

telefoon

e-mail

Akkerroosstraat 5
5761 EX Bakel



bouwkundig tekenbureau

Giel Vervoort ontwerp bouwbesluit energieprestatieadvies tekenwerk

Opdrachtgever:
Project: Bouwplan van een tijdelijke woonunit aan de Kleine Bottel in Deurne.
Onderdeel: aanvraag vergunning tijdelijke woonunit

Getekend: GV
Schaal: 1A100
Datum: 30 OKT.2020

Werk nr:

Tekening nr:

20153

01B