



- PLATTEGROND -

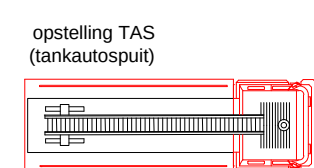


As



- DOORSNEDE -

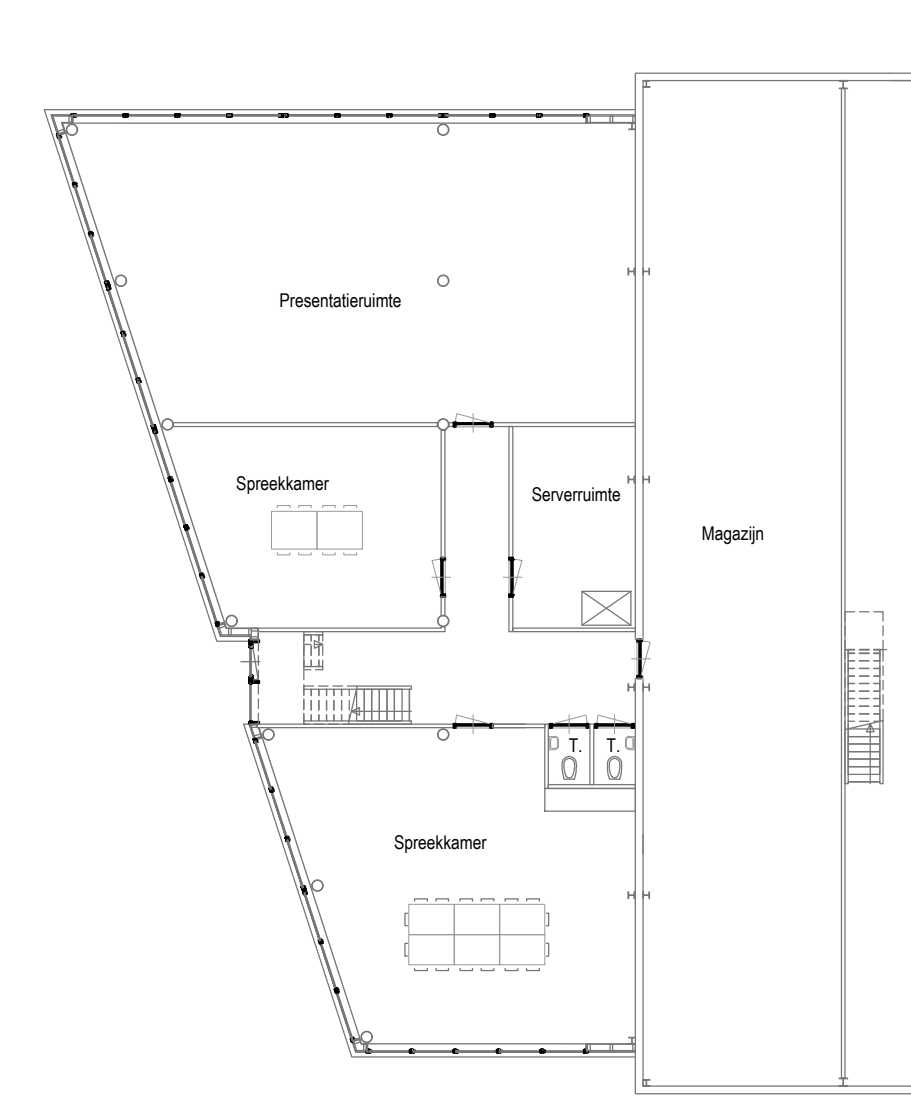

- VERDIEPING -

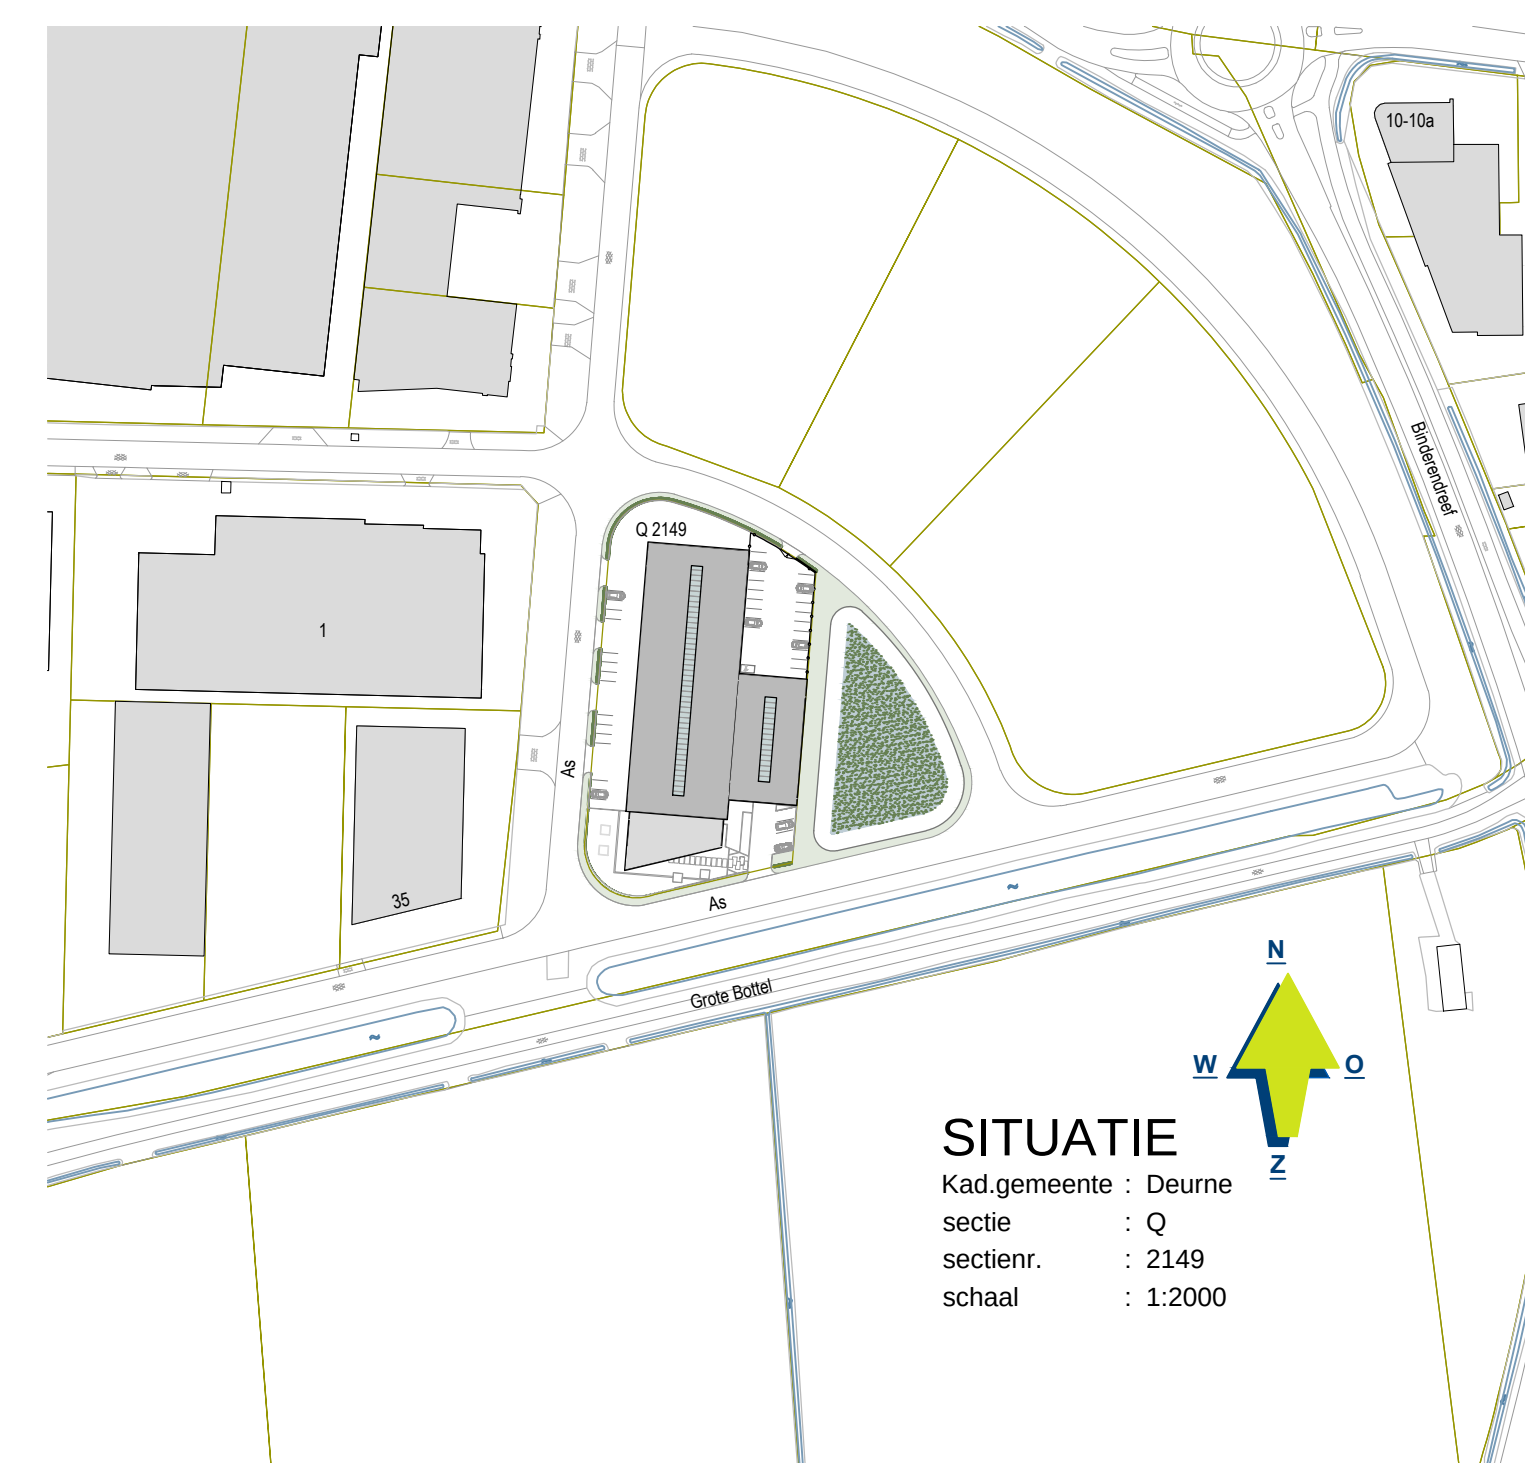

Kad.gemeente : Deurne
sectie : Q
sectienr. : 2149
schaal : 1:2000

OPDRACHTGEVER:

706349

TEKENING NO:

21-084 AIM

ADRES As 13

INRICHTING: 5753 SX Deurne

SCHAAL: 1:200

FORMAAT: A1

ONDERDEEL: Indeling bedrijfsruimte
behorende bij melding activiteitenbesluit

DATUM GETEKEND:

WIJZ, 1;

WIJZ. 2:	

WJZ, 4:

WIJZ. 5: