
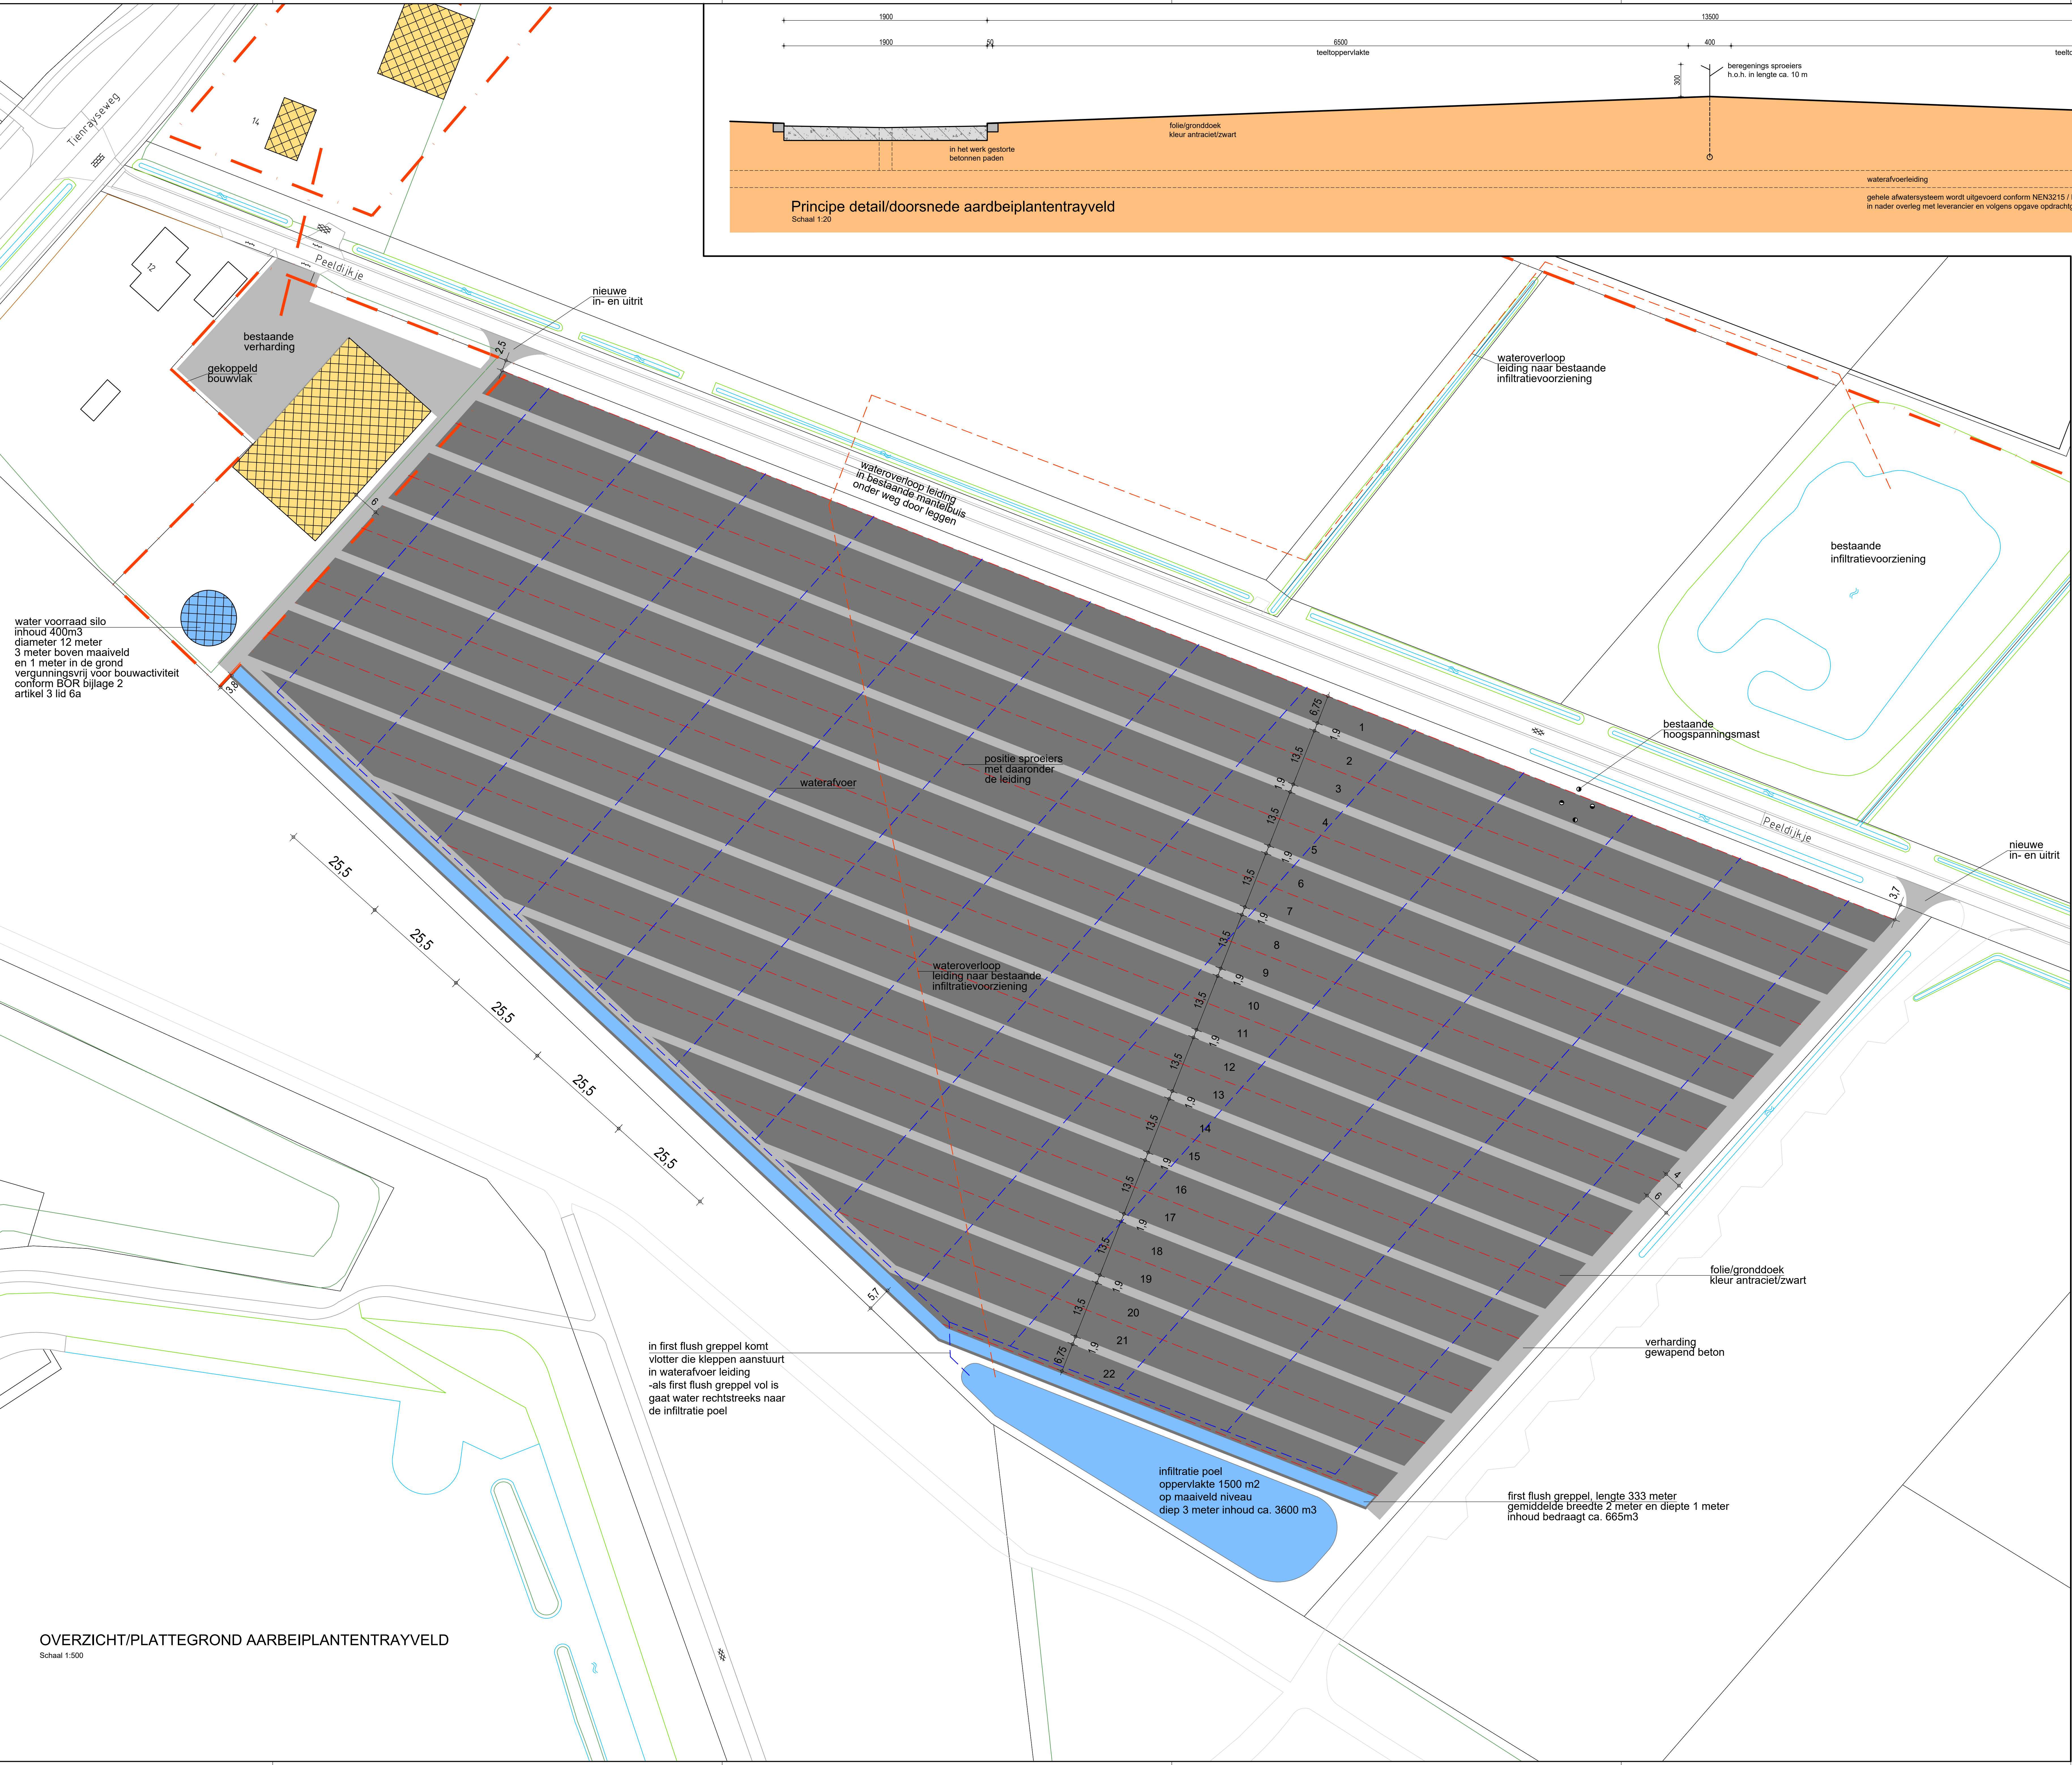


SITUATIE

Kad.gemeente HORST
sectie U
sectienr. 4

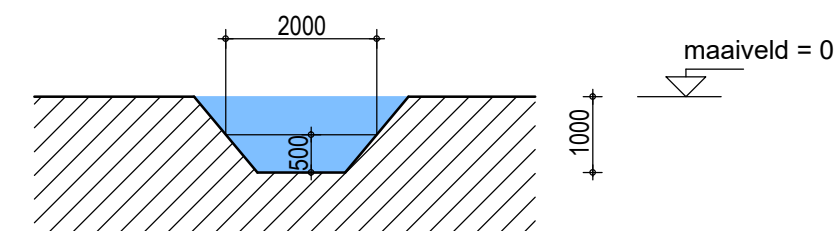

DOORSNEDE FIRST FLUSH GREPPEL



Foto van gedeelte van een trayveld met first flush greppel.

DE GEHELE CONSTRUCTIE UITVOEREN VOLGENS TEKENINGEN EN BEREKENINGEN VAN DE CONSTRUCTEUR
ALLE MATEN IN HET WERK TE CONTROLEREN

OPDRACHTGEVER: Maatschap Cox
Tienrayseweg 12
5597740 5961 NL Horst

BOUWPLAN: Uitbreiding bedrijfsgebouw + aardbeiplantentrayveld
a/d Tienrayseweg 12 te Horst

ONDERDEEL: Overzichtstekening

TEKENING NO: 18-067 OV1

SCHAAL: 1:500/1:20

FORMAAT: A0

DATUM GETEKEND: 15-07-2021 PS

WIJZ. 1:
WIJZ. 2:
WIJZ. 3:
WIJZ. 4:
WIJZ. 5:

OVERZICHT/PLATTEGROND AARBEIPLANTENTRAYVELD
Schaal 1:500

arvalis
ONTWERP & BOUWADVIES

Bouw- & projectadres
Villa Flora
Vlaanderenweg 1
5928 SZ Venlo
T. 0478 578257
E. info@arvalis.nl