

Publiceerbare aanvraag/melding omgevingsvergunning

Behoort bij besluit van
burgemeester en wethouders
van de gemeente Katwijk

d.d. 17-02-2022
no. 2816983

Mij bekend, Hoofd Afdeling
Ruimte & Veiligheid

Formuliersversie
2020.01

Aanvraaggegevens

Algemeen

Aanvraagnummer	6724495
Aanvraagnaam	Smidstraat 10 - uitrit
Uw referentiecode	-

Ingediend op	09-02-2022
Soort procedure	Reguliere procedure

Projectomschrijving	wijzigen uitrit
Opmerking	-
Gefaseerd	Nee
Blokkerende onderdelen weglaten	Nee
Kosten openbaar maken	Nee
Bijlagen die later komen	-
Bijlagen n.v.t. of al bekend	-

Bevoegd gezag

Naam:	Gemeente Katwijk
Bezoekadres:	Koningin Julianalaan 3 2224 EW KATWIJK ZH
Postadres:	Postbus 589 2220 AN KATWIJK ZH
Telefoonnummer:	0714065000
Faxnummer:	0714065065
E-mailadres:	info@katwijk.nl
Website:	www.katwijk.nl
Contactpersoon:	Team vergunningen
Bereikbaar op:	Ma. t/m Vr. 09.00 - 17.00 uur

Overzicht bijgevoegde modulebladen

Aanvraaggegevens

Locatie van de werkzaamheden

Werkzaamheden en onderdelen

 Uitrit aanleggen of veranderen

- Uitrit aanleggen of veranderen

Bijlagen



Locatie

1 Adres

Postcode	2222AS
Huisnummer	10
Huisletter	-
Huisnummertoevoeging	-
Straatnaam	Smidstraat
Plaatsnaam	Katwijk
Gelden de werkzaamheden in deze aanvraag/melding voor meerdere adressen of percelen?	☐ Ja ☒ Nee



Uitrit aanleggen of veranderen

1 Uitrit op provinciale weg

Betreft het een in- of uitrit op een provinciale weg?

- ☐ Ja
☒ Nee

2 Uitrit aanleggen of veranderen

Wat wilt u precies gaan doen?

- ☐ Een nieuwe in- of uitrit aanleggen
☒ Een bestaande in- of uitrit veranderen
☐ Anders

Geef eventueel een toelichting op wat u gaat doen.

verkleinen best. uitrit + aanleggen nieuwe uitrit tp.v. te bouwen uitbouw

Aan welk erf ligt de in- of uitrit?

- ☒ Voorerf
☐ Zijerf
☐ Achtererf

Vul de straatnaam in waar de in- of uitrit op uitkomt.

Smidstraat

3 Details uitrit

Wat zijn de afmetingen van de bestaande in- of uitrit?

7,0 m1

Wat worden de afmetingen van de in- of uitrit in de nieuwe situatie?

3,5 m1

Welk materiaal wordt gebruikt?

betonklinkers

Zijn er obstakels aanwezig die het aanleggen of het gebruiken van de in- of uitrit in de weg staan?

- ☐ Ja
☒ Nee

4 Gemeentespecifieke vragen

Betreft het een tijdelijke uitrit?

- ☐ Ja
☒ Nee

Betreft het een permanente uitrit?

- ☒ Ja
☐ Nee



Bijlagen

Formele bijlagen

Naam bijlage	Bestandsnaam	Type	Datum ingediend	Status document
smidstraat10-best-b_pdf	smidstraat10-best-b-.pdf	Anders	09-02-2022	In behandeling
smidstraat10-gewijz--ae_pdf	smidstraat10-gewijz--ae.pdf	Ontwerptekening nieuwe of gewijzigde uitrit	09-02-2022	In behandeling
smidstraat10-situatie_pdf	smidstraat10-situatie.pdf	Situatietekening uitrit	09-02-2022	In behandeling

Omgevingsvergunning

Zaaknummer 2816983

1. Inleiding

Op 9 februari 2022 hebben wij uw aanvraag om een omgevingsvergunning ontvangen voor het wijzigen van de uitrit op het perceel Smidstraat 10 in Katwijk bestaande uit het volgende onderdeel:

- Inrit / Uitweg (art. 2.2 lid 1e van de Wet algemene bepalingen omgevingsrecht) hierna: de Wabo)

2. Procedureel

2.1 Bevoegd gezag

Gelet op de projectomschrijving en op artikel 2.4 van de Wabo zijn wij in dit geval het bevoegde gezag om op de aanvraag te beslissen.

2.2 Ontvankelijkheid

Wij hebben de aanvraag getoetst aan de indieningsvereisten van de Regeling omgevingsrecht (Mor). Daarbij is gebleken dat de aanvraag voldoende informatie bevat voor een goede beoordeling van de gevolgen van de activiteit op de fysieke leefomgeving. De aanvraag is daarom ontvankelijk.

2.3 Voorbereidingsprocedure

Wij hebben dit besluit voorbereid overeenkomstig de reguliere voorbereidingsprocedure als bedoeld in paragraaf 3.2 van de Wabo.

3 Besluit

Gelet op artikel 2.2 van de Wabo besluiten wij de omgevingsvergunning te verlenen voor de volgende activiteit:

- Inrit / Uitweg (art. 2.2 lid 1e van de Wabo)

Wij verlenen de omgevingsvergunning overeenkomstig de bij dit besluit behorende en als zodanig gewaarmerkte stukken:

1. Aanvraagformulier omgevingsvergunning;
2. Bestaande situatie;
3. Gewijzigde situatie;
4. Gewijzigde situatie 1; en
5. Plattegrond tekening.

In de bij dit besluit behorende en als zodanig gewaarmerkte bijlage I zijn de op de activiteit betrekking hebbende overwegingen opgenomen. Deze bijlage maakt deel uit van de omgevingsvergunning.

Overwegingen en voorschriften

In de bij dit besluit behorende en als zodanig gewaarmerkte bijlage I zijn de op de activiteit betrekking hebbende overwegingen opgenomen. In de bij dit besluit behorende en als zodanig gewaarmerkte bijlage II zijn de aan de omgevingsvergunning verbonden voorschriften opgenomen. Deze bijlagen maken deel uit van de omgevingsvergunning.




Eigen risico

Voor de goede orde wijzen wij u erop dat gebruik maken van de omgevingsvergunning voordat deze in rechte onaantastbaar is geworden voor eigen risico komt. Belanghebbenden kunnen immers binnen zes weken na de verzenddatum van dit besluit daartegen bezwaar maken. Vervolgens hebben zij na behandeling van hun bezwaarschrift nog de mogelijkheid om in beroep en daarna nog in hoger beroep te gaan.

Katwijk, 17 februari 2022

Hoogachtend,

Namens burgemeester en wethouders van Katwijk,

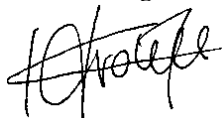

Mr Drs C.M.C Vrolijk
Clustermanager VTH

Verweermogelijkheden

Het besluit treedt in werking met ingang van de dag na verzending.

Tegen dit besluit kan binnen zes weken na de verzenddatum bezwaar worden gemaakt bij het college van burgemeester en wethouders van de gemeente Katwijk, postbus 589, 2220 AN Katwijk.

Het bezwaarschrift dient te voldoen aan een aantal voorschriften: het dient te worden ondertekend en bevat ten minste de naam en adres van de indiener, een dagtekening, een omschrijving van het besluit waartegen het bezwaar zich richt en de gronden van het bezwaar.

Een bezwaarschrift kan ook digitaal worden ingediend. Kijk hiervoor op www.katwijk.nl.

Het indienen van een bezwaarschrift schorst de werking van het besluit niet. Ingeval van onverwijlde spoed kan een verzoek om voorlopige voorziening worden ingediend bij de voorzieningenrechter van de sector bestuursrecht van de rechtbank Den Haag, postbus 20302, 2500 EH Den Haag. Een dergelijk verzoek dient vergezeld te gaan van een kopie van het bezwaarschrift.

Voor het indienen van een verzoek om voorlopige voorziening wordt een griffierecht geheven.

Digitaal indienen van een verzoek om voorlopige voorziening is ook mogelijk via

<http://loket.rechtspraak.nl/bestuursrecht>. De indiener moet wel beschikken over een elektronische handtekening (DigiD).

BIJLAGE I

Het volgende onderdeel hoort bij en maakt deel uit van de omgevingsvergunning met zaaknummer 2816983, voor het wijzigen van de uitrit op het perceel Smidstraat 10 in Katwijk.

Het maken, hebben of veranderen van een uitweg of het gebruik daarvan veranderen**Toetsingsgronden**

Op grond van artikel 2:12 van de Algemene plaatselijke verordening gemeente Katwijk (hierna: de APV), gelezen in samenhang met artikel 2.18 van de Wabo, wordt de omgevingsvergunning voor deze activiteit slechts geweigerd:

- a. ter voorkoming van gevaar voor het verkeer op de weg;
- b. indien de uitweg zonder noodzaak ten koste gaat van een openbare parkeerplaats;
- c. indien door de uitweg het openbaar groen op onaanvaardbare wijze wordt aangetast; of
- d. indien er sprake is van een uitweg van een perceel dat al door een andere uitweg wordt ontsloten, en de aanleg van deze tweede uitweg ten koste gaat van een openbare parkeerplaats of het openbaar groen.

Openbare veiligheid

Er is geen sprake van inbreuk op de openbare veiligheid.

Openbare ruimte

De uitweg komt er niet ten koste van een openbare parkeerplaats.

Groenvoorzieningen

Er is geen sprake van aantasting van groenvoorzieningen van de gemeente.

Aanleg tweede uitweg

Er is geen sprake van het aanleggen van een tweede uitweg.

Toetsingskaders

- Parapluplan Parkeren Katwijk, dit bepaalt dat er (blijvend) moet worden voorzien in voldoende parkeervoorzieningen voor auto's en fietsen en dat er moet worden voorzien in goede laad- en losmogelijkheden en dat daarvoor het meest recente beleid wordt gehanteerd.
- Parkeernormenbeleid 2020 Katwijk, dit bepaald het aantal benodigde parkeerplaatsen voor het auto parkeren en bevat een aantal voorwaarde en voorschriften over de situering en afmetingen van parkeerplaatsen.
- ASVV 2012 (CROW), dit bepaald hoe verkeersvoorzieningen binnen de bebouwde kom worden vormgegeven en toegepast.
- NEN 2443, dit wordt gebruikt voor de maatvoering van parkeerterreinen en/of parkeergarages.
- DALI, dit geeft voornamelijk materiaalvoorschriften en voorschriften aan uitritten.
- Integraal Verkeers- en VervoersPlan Katwijk (IVVP, 2009), dit geeft de hoofdlijnen van de ontwikkelingen voor de verkeersstructuur van de gemeente.

- Algemeen Plaatselijke Verordening artikel 2:12 (maken, veranderen van een uitweg), dit geeft de weigeringsgronden voor een uitwegvergunning. Op grond van artikel 2:12 van de Algemene plaatselijke verordening gemeente Katwijk (hierna: de APV), gelezen in samenhang met artikel 2.18 van de Wabo, wordt de omgevingsvergunning voor deze activiteit slechts geweigerd:
 - a. ter voorkoming van gevaar voor het verkeer op de weg;
 - b. indien de uitweg zonder noodzaak ten koste gaat van een openbare parkeerplaats;
 - c. indien door de uitweg het openbaar groen op onaanvaardbare wijze wordt aangetast; of
 - d. indien er sprake is van een uitweg van een perceel dat al door een andere uitweg wordt ontsloten, en de aanleg van deze tweede uitweg ten koste gaat van een openbare parkeerplaats of het openbaar groen.
- CROW publicatie 344, dit bepaald de richtlijn van drempels, plateaus en uitritten.

Tevens wordt getoetst op bruikbaarheid, verkeersveiligheid (inclusief Duurzaam Veilige inrichting) en logica voor de gebruiker.

Parkeren auto's

Het plan voldoet wel voor het parkeren van auto's.

De parkeerbalans

Voor het plan is voor de parkeernorm gebiedstype 'niet gereguleerd gebied, rest bebouwde kom' uit het parkeernormenbeleid van toepassing.

De toegenomen parkeerbehoefte voor het uitbreiding is 1 pp:

- $62 \text{ m}^2 * 1,1 \text{ pp per } 100 \text{ m}^2 \text{ opslag} = 0,7 * 0,82 \text{ (reductiefactor uitbreiding)} = 0,6 \text{ afgerond naar } 1.$

De nieuwe 2^e uitrit komt te koste van 1 openbaar parkeerplaats voor. De totaal parkeerbehoefte voor deze aanvraag is 2pp.

De inrichting van het parkeren

In het plan zijn 2 nieuwe parkeerplaats opgenomen.

Uitritvergunning

Voor een nieuwe of aangepast uitrit is een uitritvergunning voor nodig. De uitrit moet voldoen aan de APV art. 2:12, CROW publ. 344 en de Dali.

De gemeente is nu bezig om een apart in- en uitrit beleid vast te leggen als aanvulling van de APV. De uitgangspunten zijn:

- a) 1 uitrit (tot 8 meter) per perceel, m.u.v. (zie punten b en c);
- b) Voor bedrijven geldt dat het laden en lossen en parkeermanoeuvres van vrachtwagens geheel op eigen terrein moet plaatsvinden zonder dat andere weggebruikers hier hinder van ondervinden. Dit moet op de tekening ondersteund worden met rijcurves (met maatgevend voertuig) zodat dit gecontroleerd kan worden. De rijcurve is vooruit vanaf de openbare weg, het manoeuvreren op eigen terrein, en het vooruit verlaten van eigen terrein naar de openbare weg. In het geval dat dit niet mogelijk is met 1 uitrit is er mogelijk sprake van een 2^e uitrit (dan beide 6 meter);
- c) Als de bedrijfsactiviteiten niet anders toelaat (bijv. logistiek beperkingen of intensiteit van bewegingen op eigen terrein). In het geval dat dit niet mogelijk is met 1 uitrit is er mogelijk sprake van een 2^e uitrit (dan beide 6 meter)

In de huidige situatie bestaat één uitrit van ongeveer 6 meter. In het plan wordt de bestaande uitrit versmald naar 4 meter en een 2^e uitrit van 4 meter toegevoegd waardoor de parkeerruimte ervoor komt te vervallen. Een muurtje van 25cm hoog wordt tussen te 2 uitritten geplaatst.

Parkeren fietsen

Het plan voldoet wel voor het parkeren van fietsen, omdat ruimte voor fietsparkeren is opgenomen in de situatietekening.

Samenvatting

Voor het uitbreiden van een bedrijfsgebouw zijn er vanuit verkeeraspecten geen belemmeringen onder de voorwaarden dat de genoemde muur tussen de uitritten wordt geplaatst en de buiten parkeerplaats toegankelijk blijft en niet voor buitenopslag wordt gebruikt.

Gelet op bovengenoemde regels kan voor deze activiteit omgevingsvergunning worden verleend.




In bijlage II zijn de aan de omgevingsvergunning voor deze activiteit verbonden voorschriften opgenomen.

BIJLAGE II

Het oprichten, veranderen of veranderen van de werking of het in werking hebben van een inrichting

- Voor het uitbreiden van een bedrijfsgebouw zijn er vanuit verkeeraspecten geen belemmeringen onder de voorwaarden dat de genoemde muur tussen de uitritten wordt geplaatst en de buiten parkeerplaats toegankelijk blijft en niet voor buitenopslag wordt gebruikt.




- grijs
- donkergrijs
- etern. golpl. gevelbladen
- gipswilt
- gipswilt
- baksteen metselwerk
- donkerrood
- houten kozijnen
- blauw
- houten + metaal deuren
- blauw

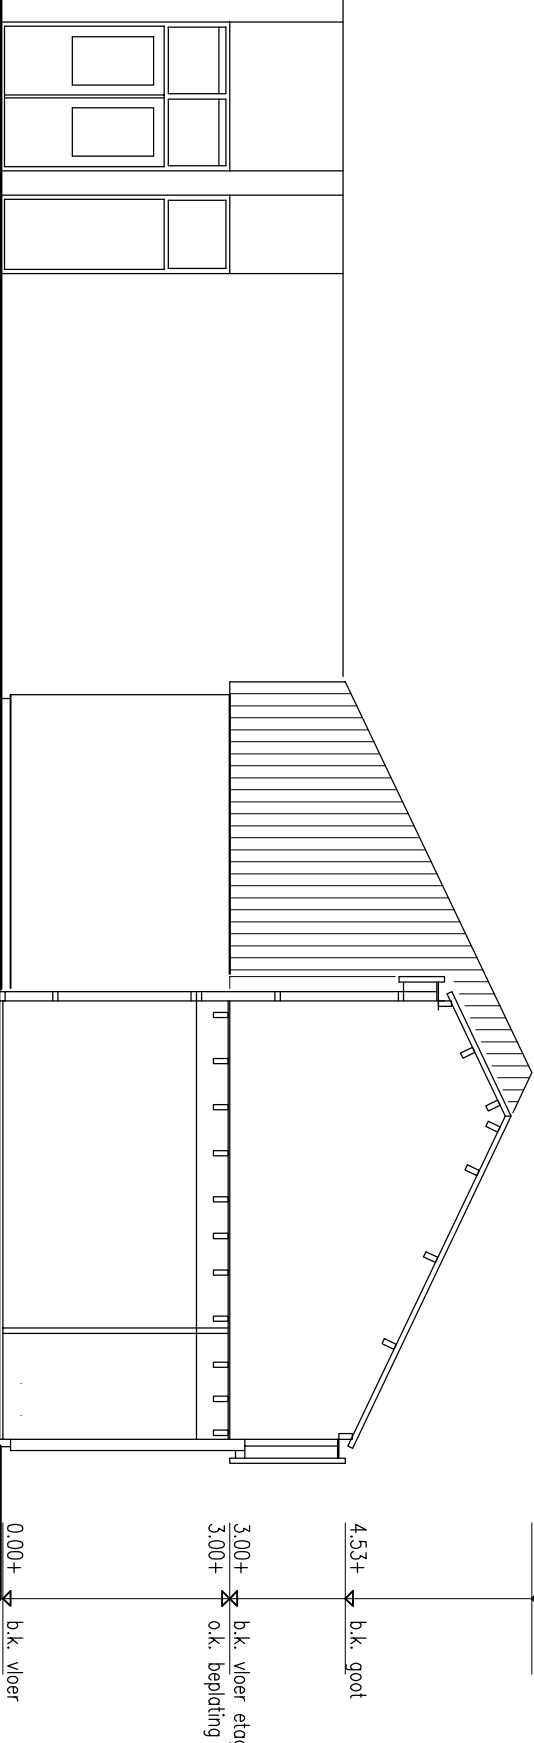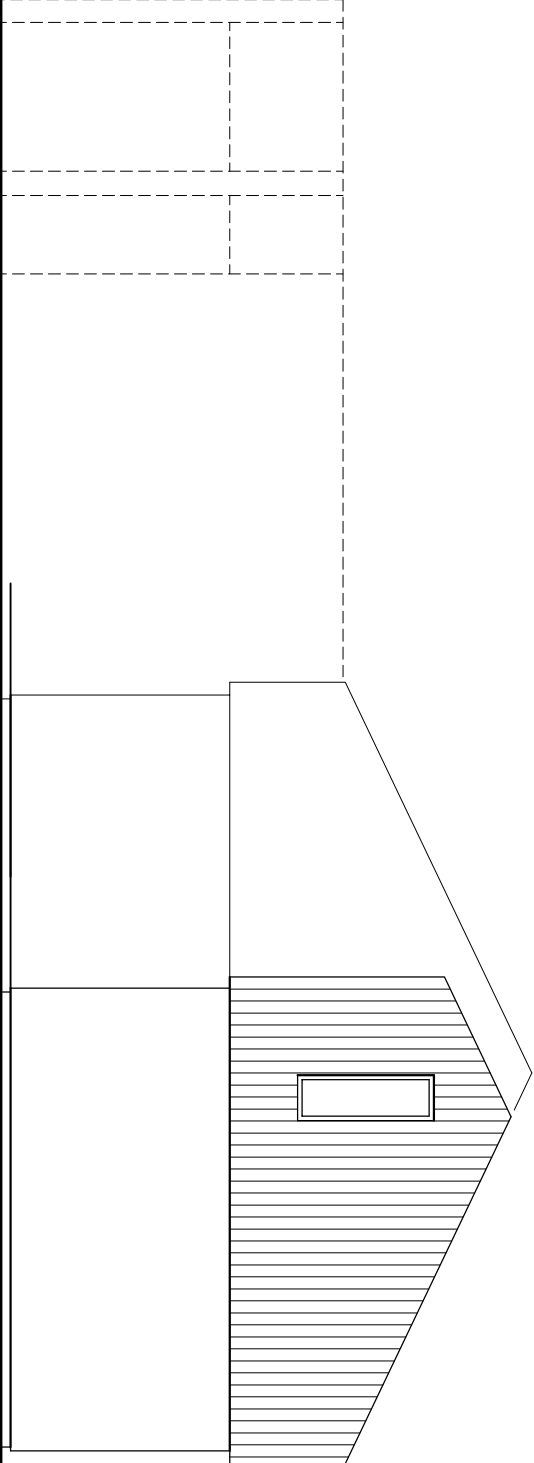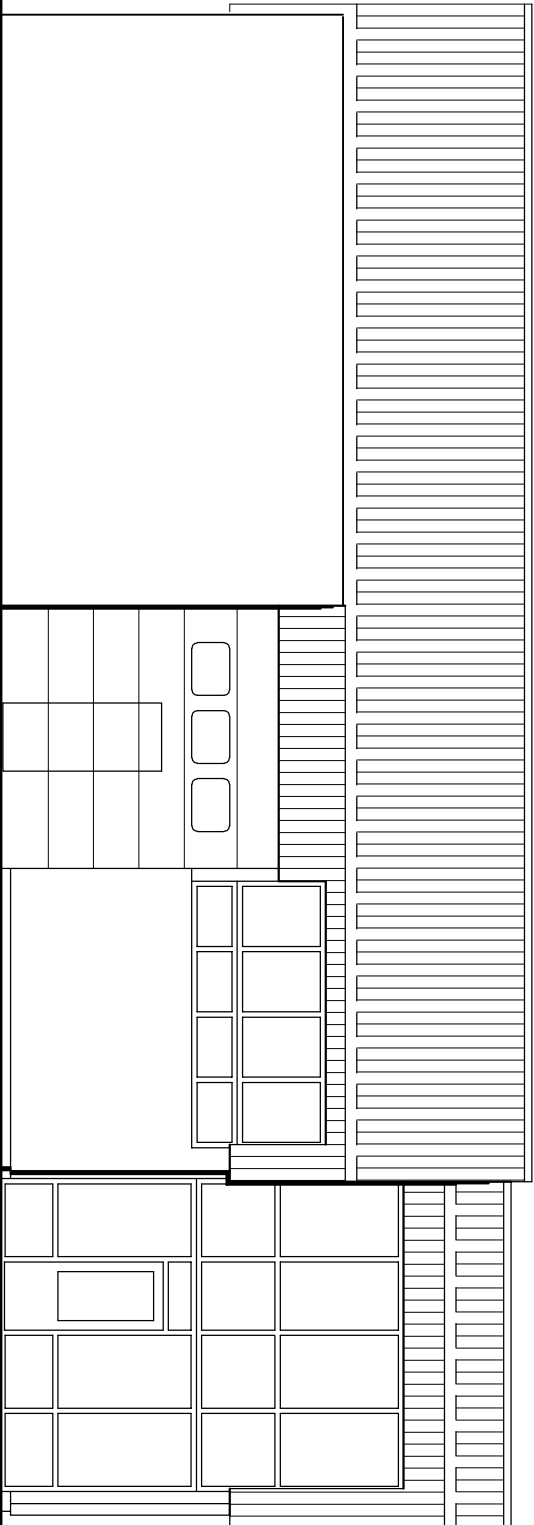

voorgevel

zijgevel

doorsnede

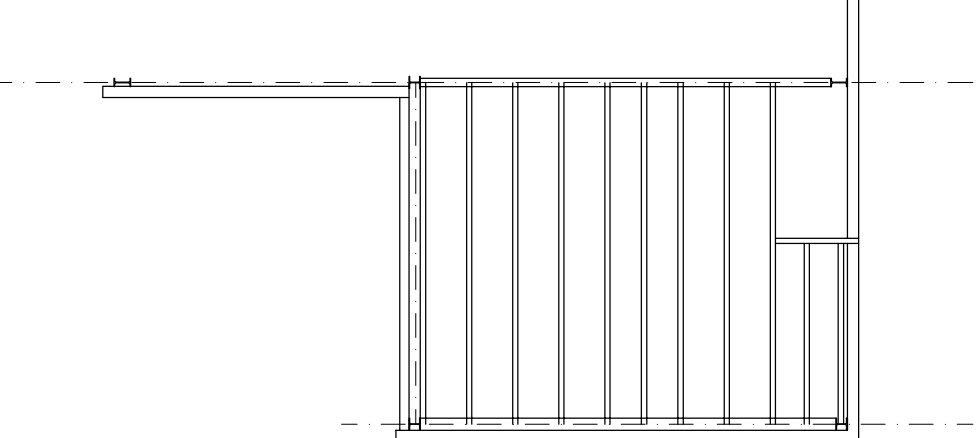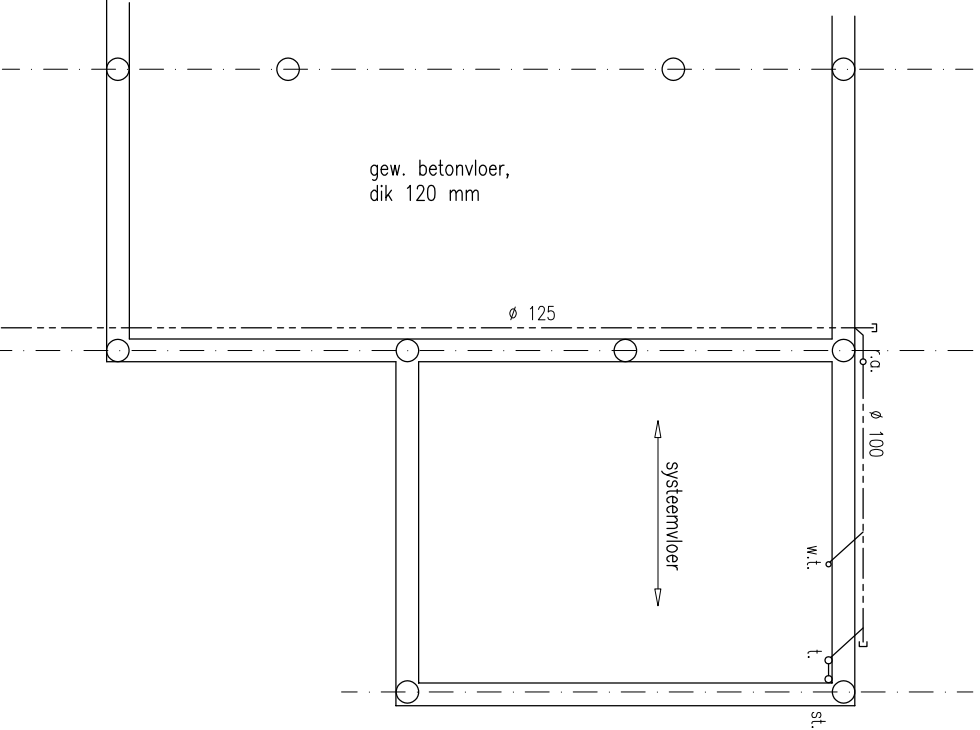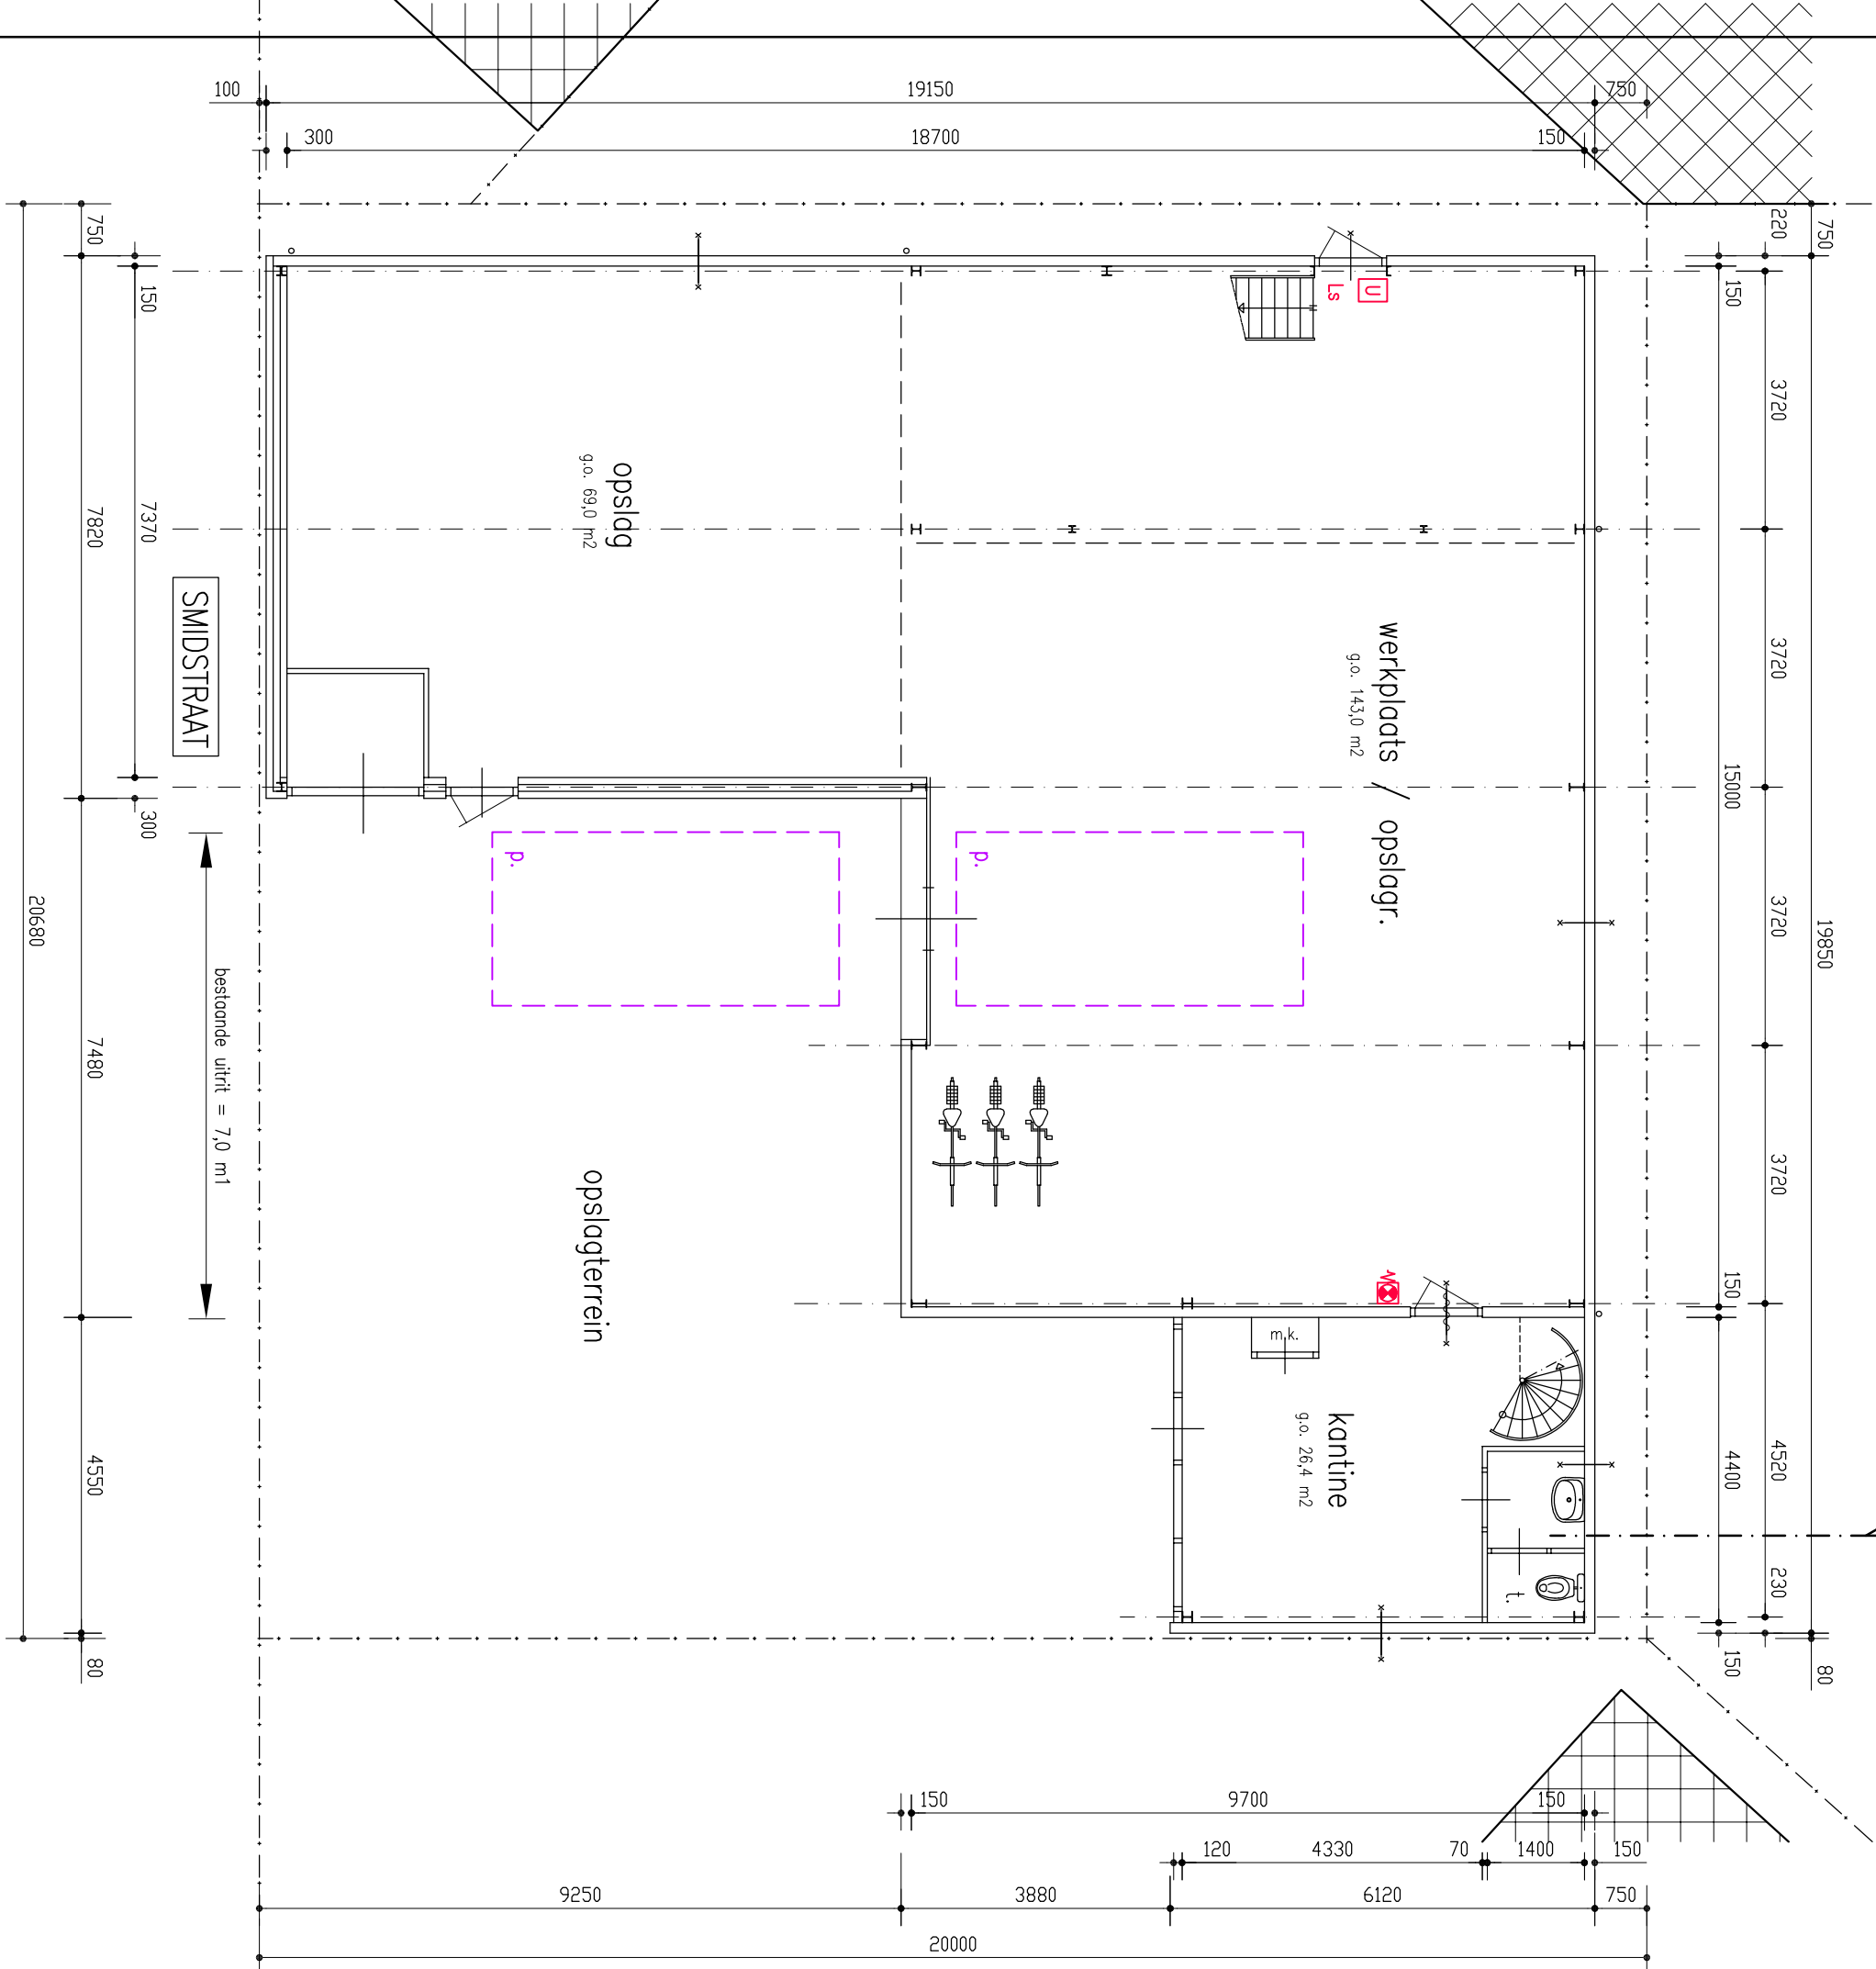

bestaande fundering + vloer

houden p.d.en, leng 12,0 m² + betongplengers ø 300 mm, leng, 2,25 m¹
gew. betonpleng, zw. 300 x 400 mm
pvc. funderingen

bestaande etagevloer

underlayment vloerbeschot
balken, zw. 70 x 170 mm + verankeringen
solderen spanten fte 220 + fte 160A

Bestaande situatie

Behoort bij besluit van
burgemeester en wethouders
van de gemeente Katwijk
d.d. 17-02-2022
no. 2816983
Mij bekend, Hoofd Afdeling
Ruime & Veiligheid

- etenrit golfplaten dak

— grijs
- etenrit golfpl. gevelplaten

— donkergrijs
- gssbeton wanden




— grijswit
- baksteen metselwerk

— donkerrood
- metalen gevelpanelen

— lichtgrijs
- metalen kozijnen

— blauw
- houten + metalen deuren


— blauw

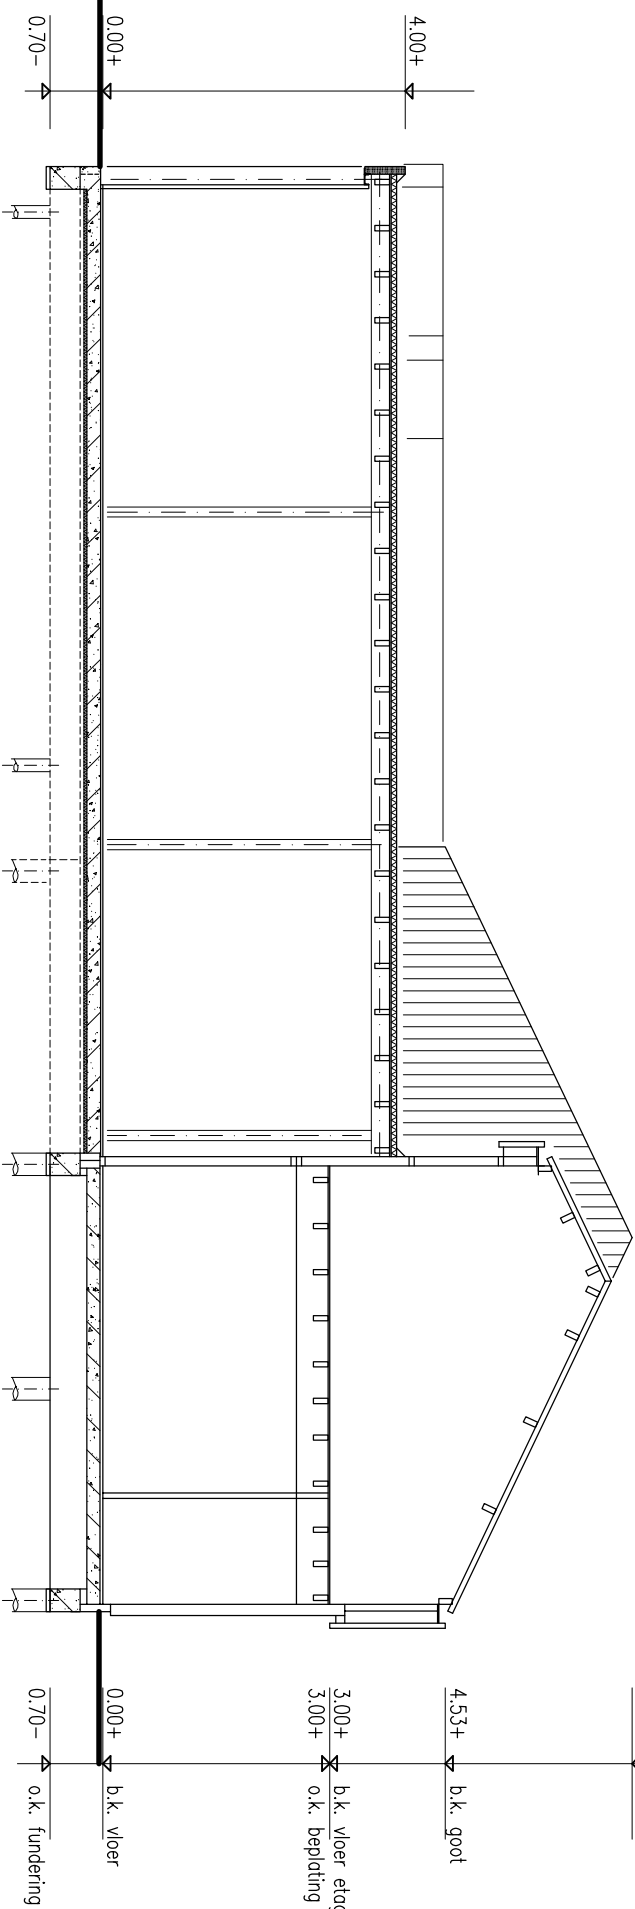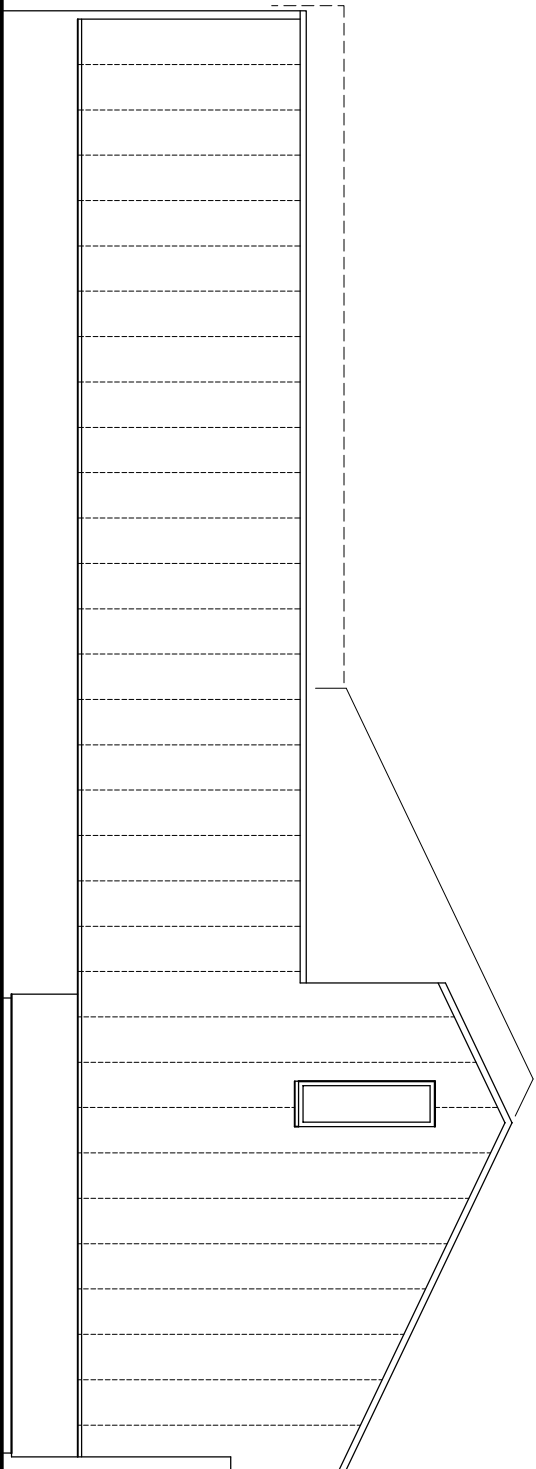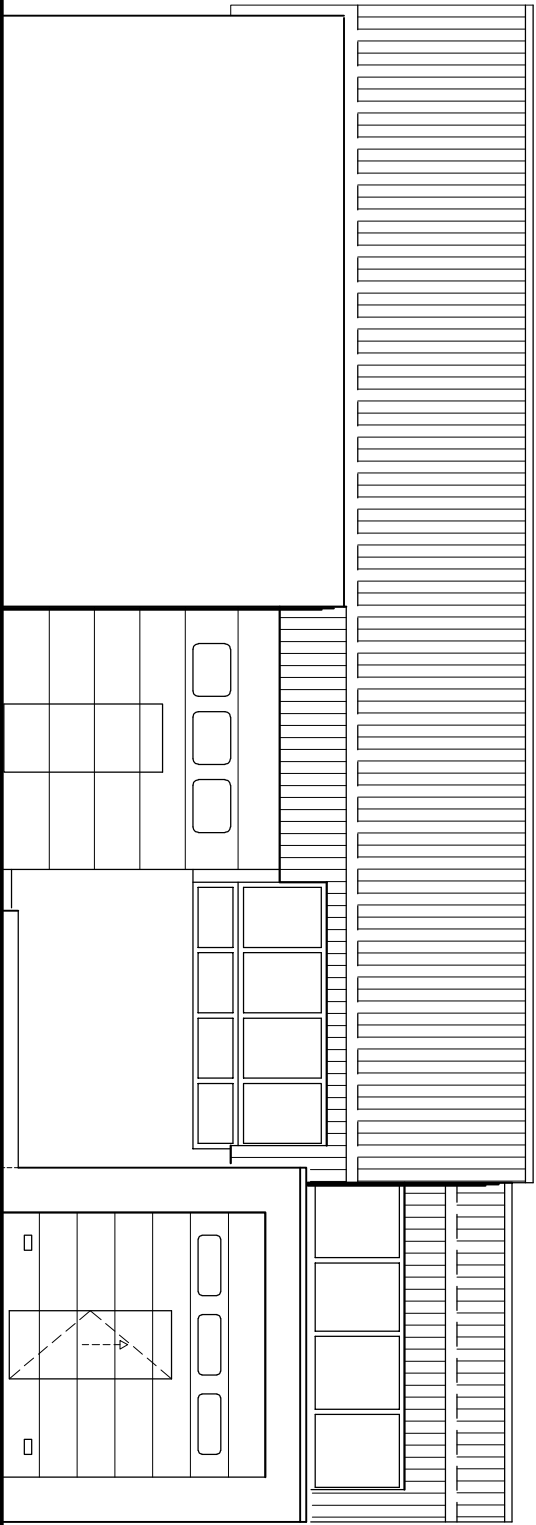


voorgevel

zijgevel


doorsnede .A.

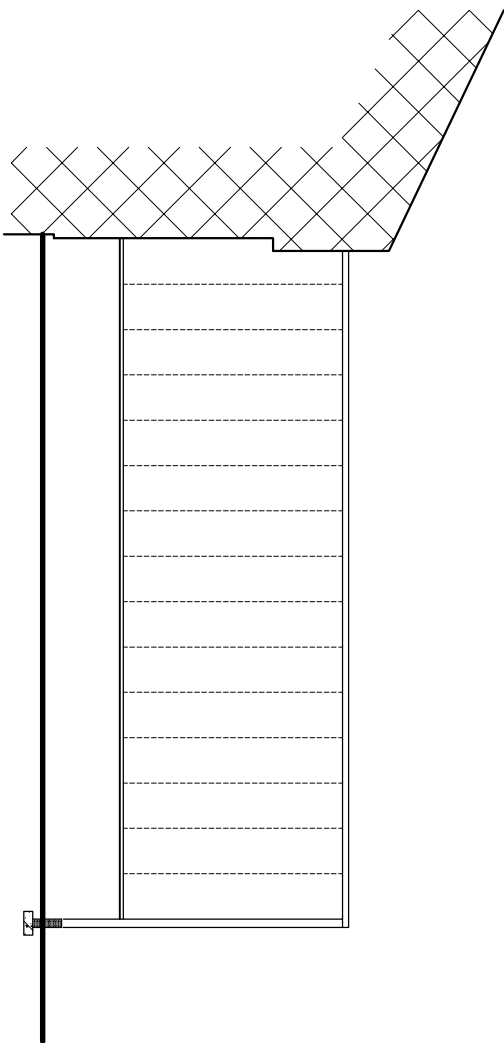

zijanzicht (t.p.v. opslagterrein)

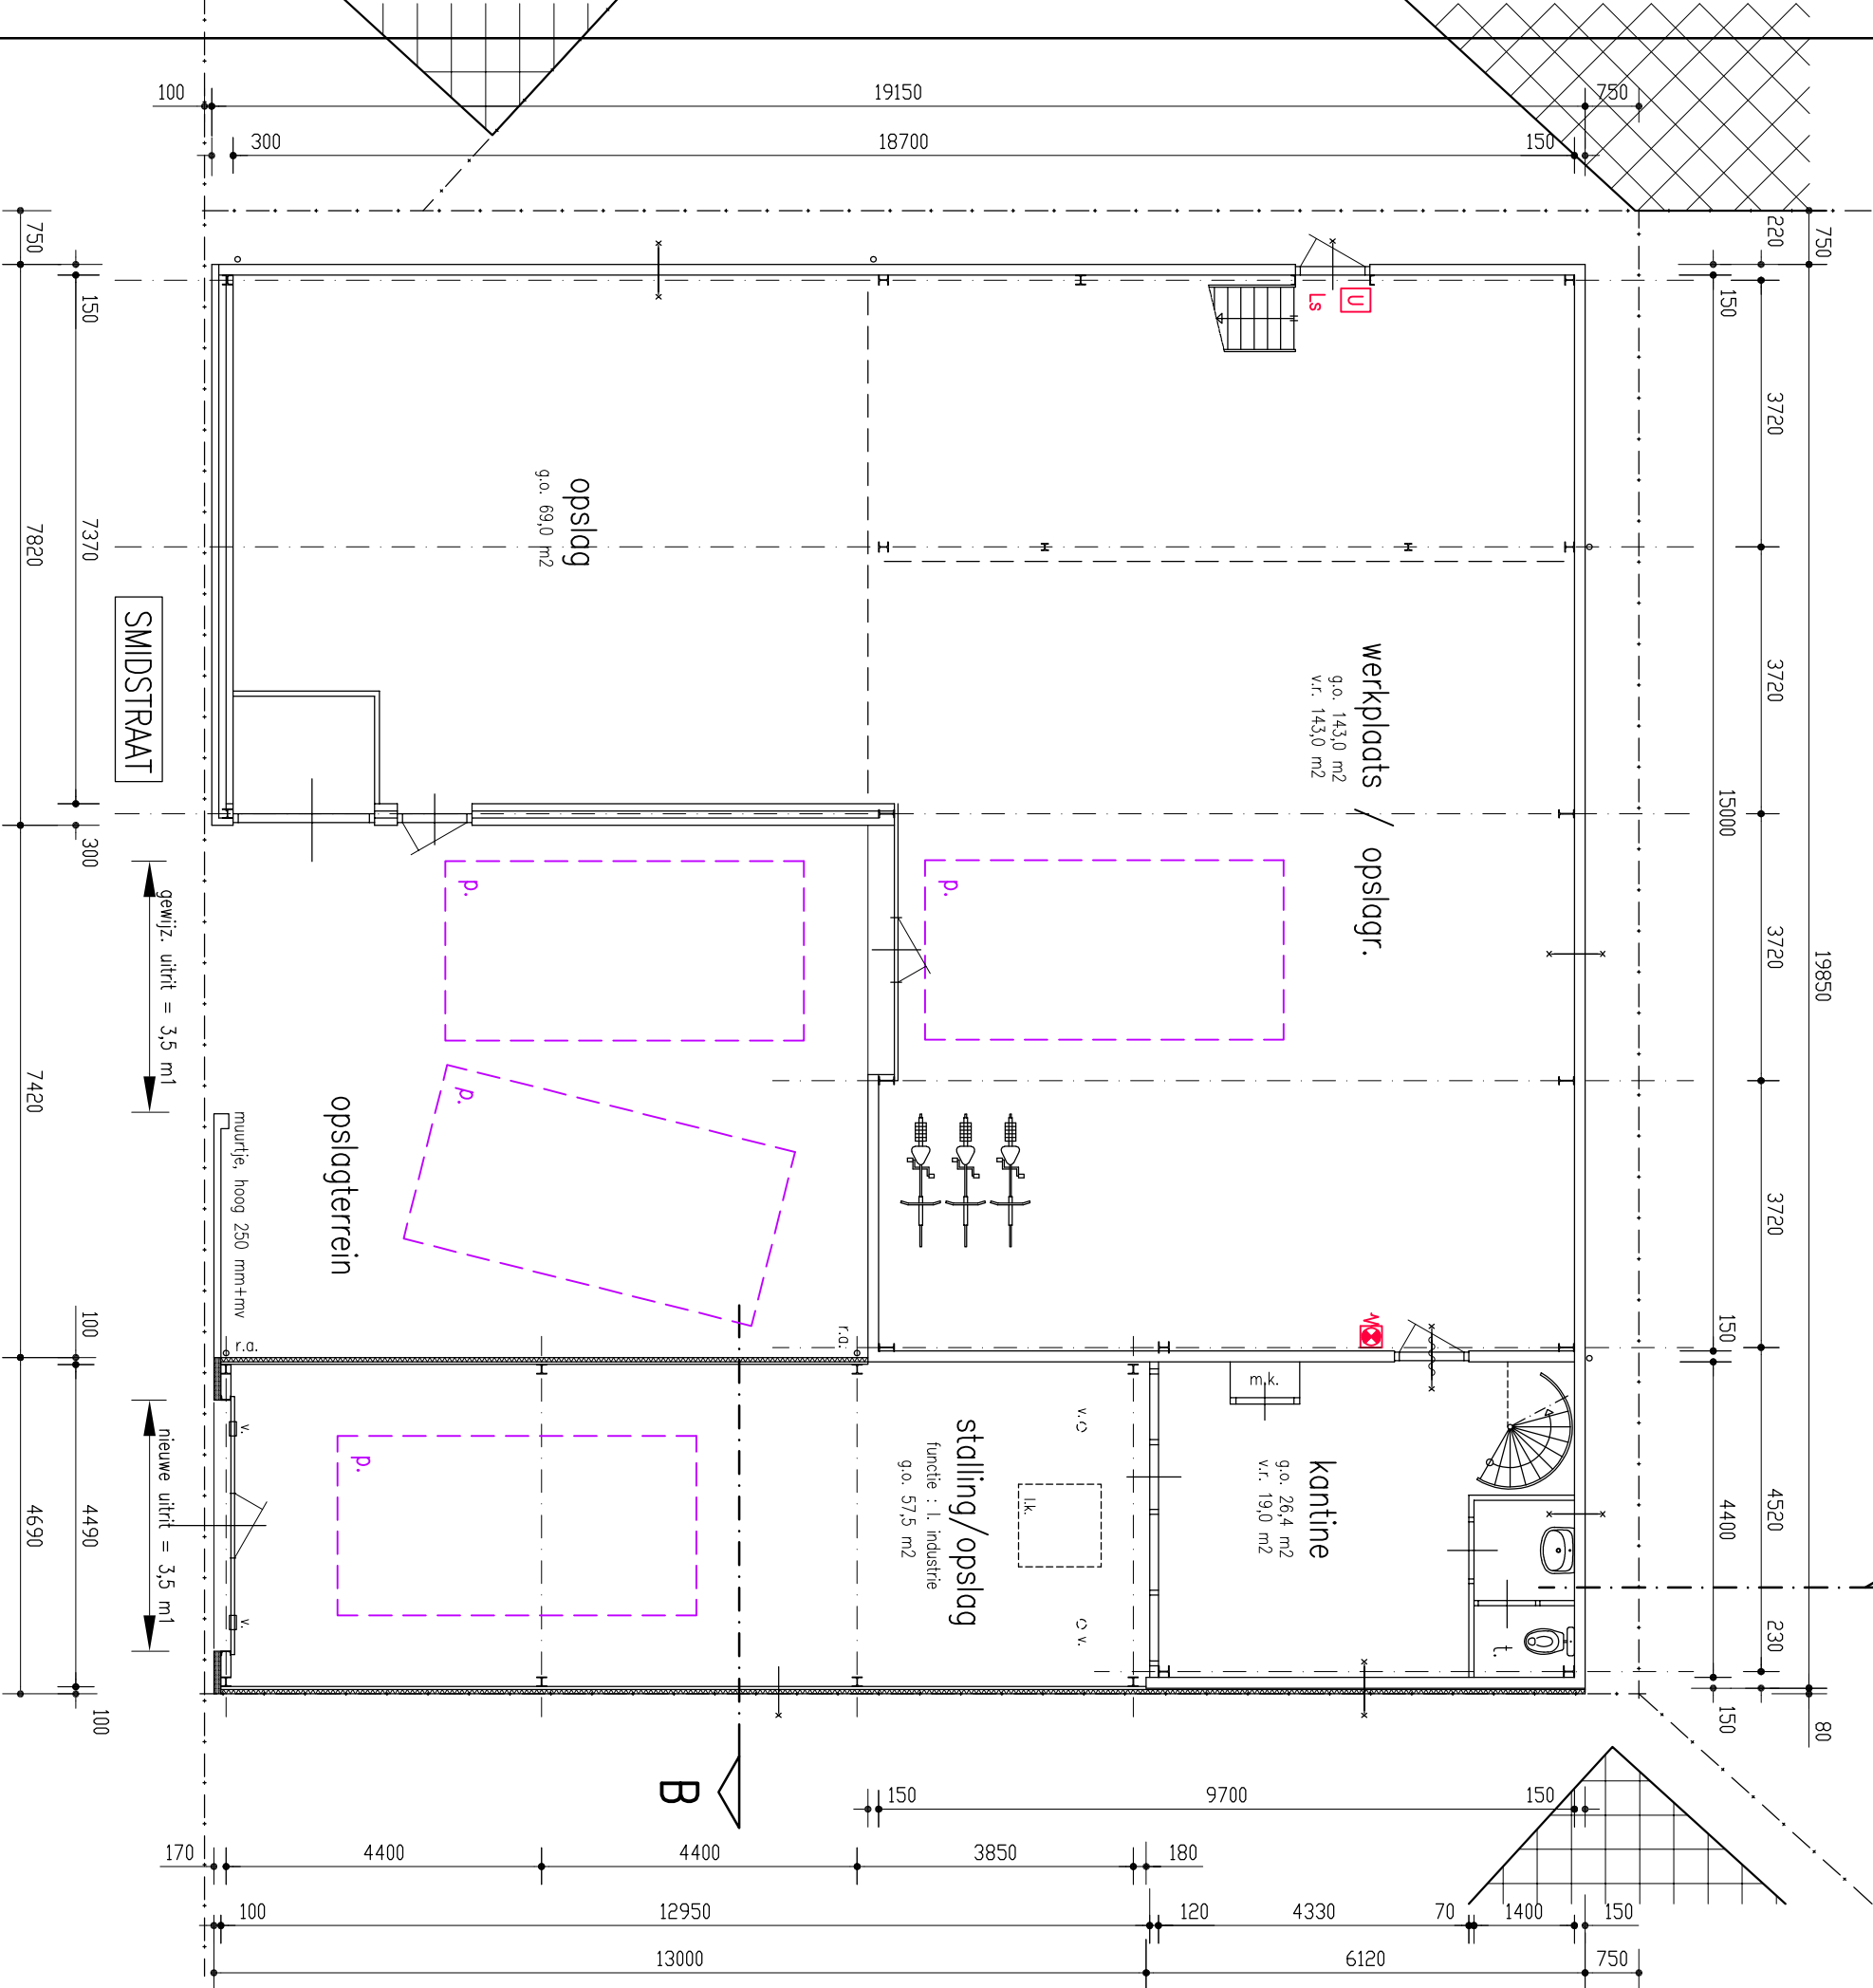

plattegrond

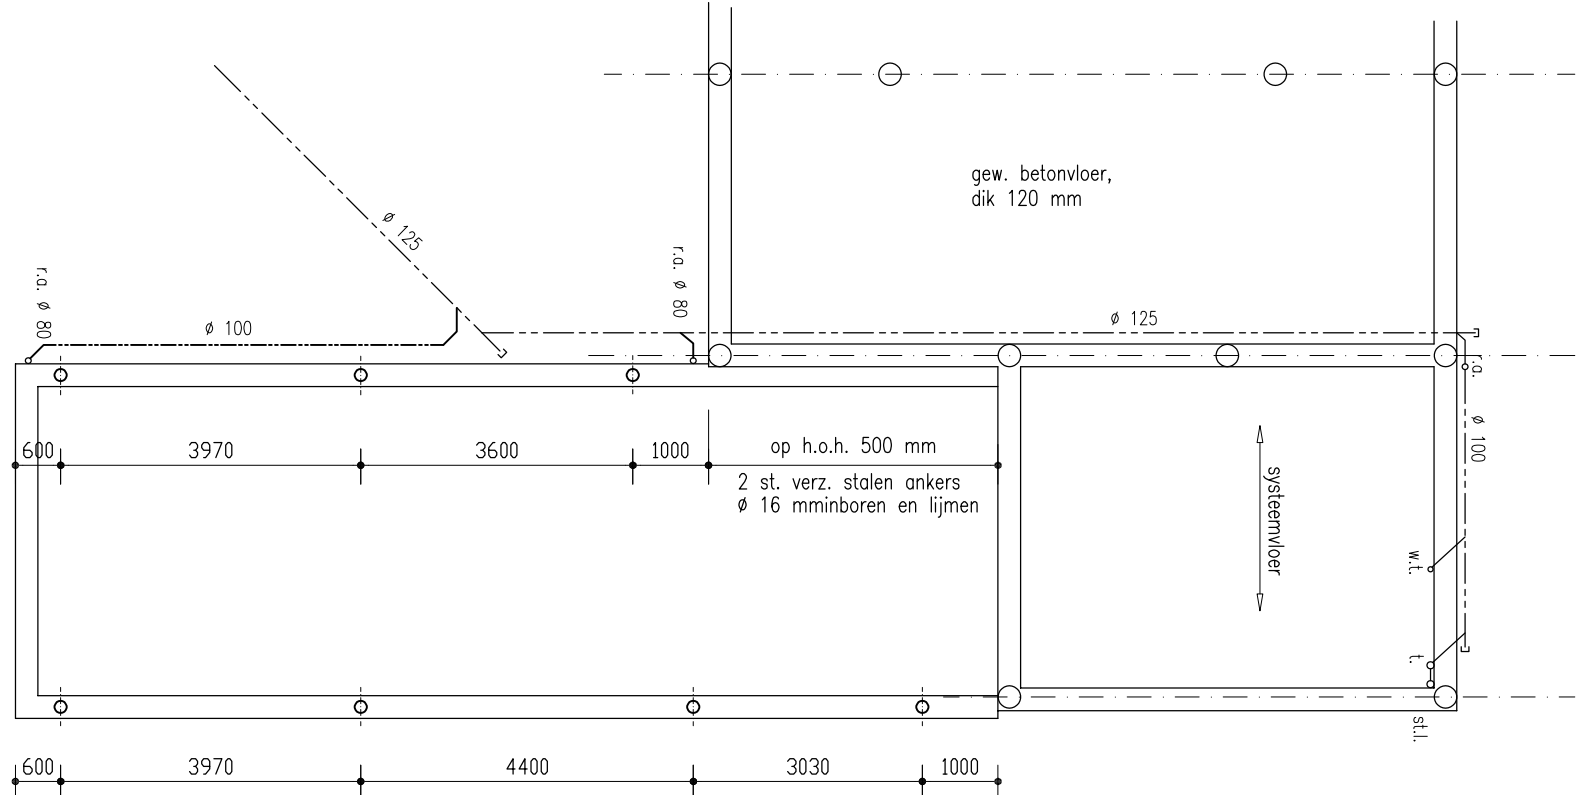


bestaande fundering + vloer

houten pelen, lang 12,0 m2 + betonplanglers ø 300 mm, lang, 2,25 m1
gew. beton balken, zw. 300 x 400 mm
gew. betonvloer en systeemvloer
pvc rolrengen

nieuwe fundering + vloer

stalen buis pelen, ø 168 mm, lang 14,25 m1
gew. beton balken, zw. 300 x 400 mm met wapening :
– 4 ø 12 mm o + b met ø 8 mm per flank
– bgls. ø 8 – 150 mm en de balken
d.m.v. verz. stalen onkers ø 16 mm aan de bestaande balken bevestigen
gew. betonvloer, dik 180 mm met wop. ø 8 – 150 mm # o + b
met cementdekvloer, dik 30 mm
drukzachte isolatie, dik 40 mm (Rc = 1,4 m2W/K) op verdicht zandbed
nieuwe rolrengen uitvoeren in pvc

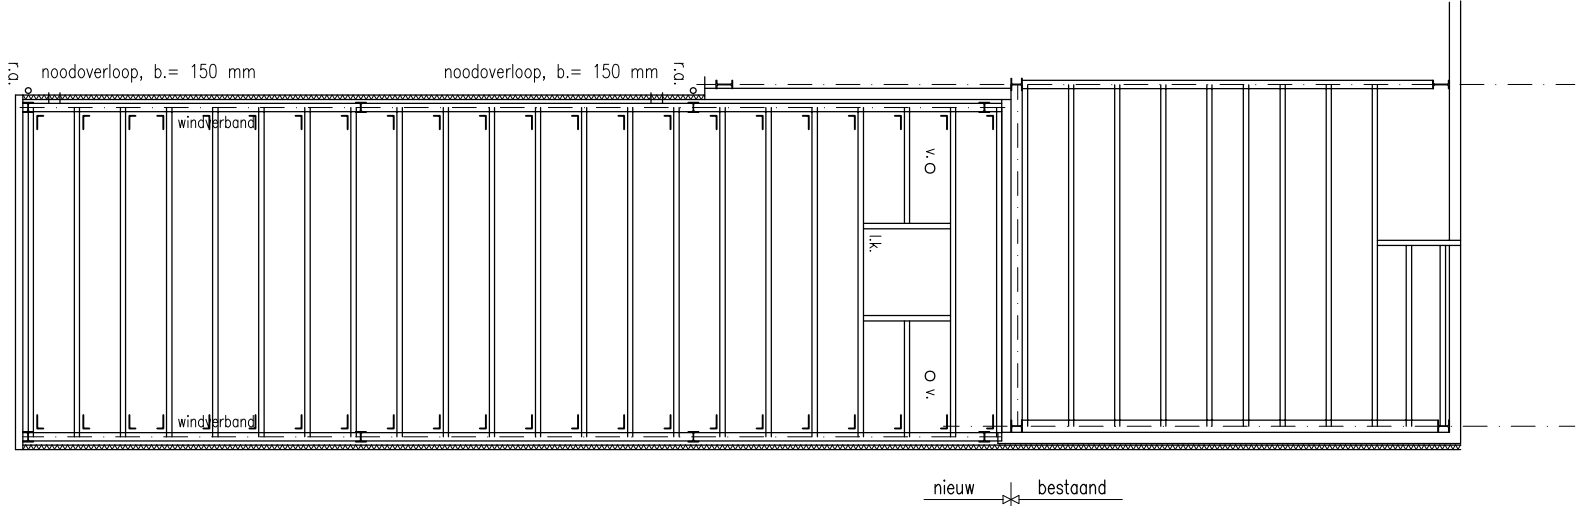

bestaande etagevloer

underlayment vloerbescrot
balken, zw. 70 x 170 mm + verankeringen
stalen spanten ipe 220 + HE 160A

nieuw plat dak

2-laagse bit. AFP-dakbedekking met leiding
gecocht. PE-isolatie, dik 70 mm – Rc = 3,0 m2W/K
underlayment vloerbescrot
balken, zw. 70 x 195 mm + verankeringen
stalen balken ipe 220 op kolommen HE 140A,
met windverbanden 80–6 mm (kruis)

Renvooi :

bestaande gevels en worden

nieuwe gevels van :

beton (B2-blokken), dik 100 mm, waarop

metalen sandwichpanelen, dik 60 mm – Rc = 2,7 m2W/K

op verduurzomde regels, zw. 45 x 70 mm / 22 x 70 mm

60 mm, w.b.o.b.d.

30 mm, w.b.o.b.d.

Nieuwe metalen herfleur met inkoopdeel.

Hoog- en siltwerk dient te voldoen aan NEN 5106 – weersstandklasse 2.

Alle toe te passen nodenreiden dienen te voldoen aan de brand- en rookklassen,

zoals deze zijn aangegeven in het B.B.-23.

Alle toe te passen nodenreiden dienen te voldoen aan de eisen, zoals deze zijn

aangegeven in het B.B.-33.

Alle constructies rot- en muiskwerend uitvoeren, conform B.B. – dtd. 3.10.

Verificaties conform B.B. dtd. 3.6 : func.= linststr. – geen verblijfruimtes ->

dus geen vent. noodzakelijk.

De elektrische installatie uitbreiden conform NEN 1010.

transportverrichtingspunt met vluchtsymbool,

conform NEN 6088

Loopstiel

– de deur dient zonder gebruikmaking van losse voorwerpen

van binnenut gepend te kunnen worden

brandongringspel

droogbaar blus toestel

Openerlijke perceel = 414 m2

Openerlijke bebouwd bestaand = 251 m2

Openerlijke bebouwd nieuw = 313 m2

B.V.O. – bestaand : 251 + 27 m2 = 278 m2

B.V.O. – nieuw : 340 m2

Volume – bestaand : 1382 m3

Volume – gewijzigd : 1642 m3

G.O. V.R.


0 2950 1620 m2

1 5880 140 m2

3530 1760 m2

doorsnede .B.

Behoort bij besluit van
burgemeester en wethouders
van de gemeente Katwijk
d.d. 17-02-2022
no. 2816983
Mij bekend, Hoofd Afdeling
Ruimte & Veiligheid

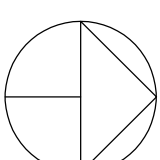

Situatie schaal 1:500

Behoort bij besluit van
burgemeester en wethouders
van de gemeente Katwijk
d.d. 17-02-2022
no. 2816983
Mij bekend, Hoofd Afdeling
Ruimte & Veiligheid

