




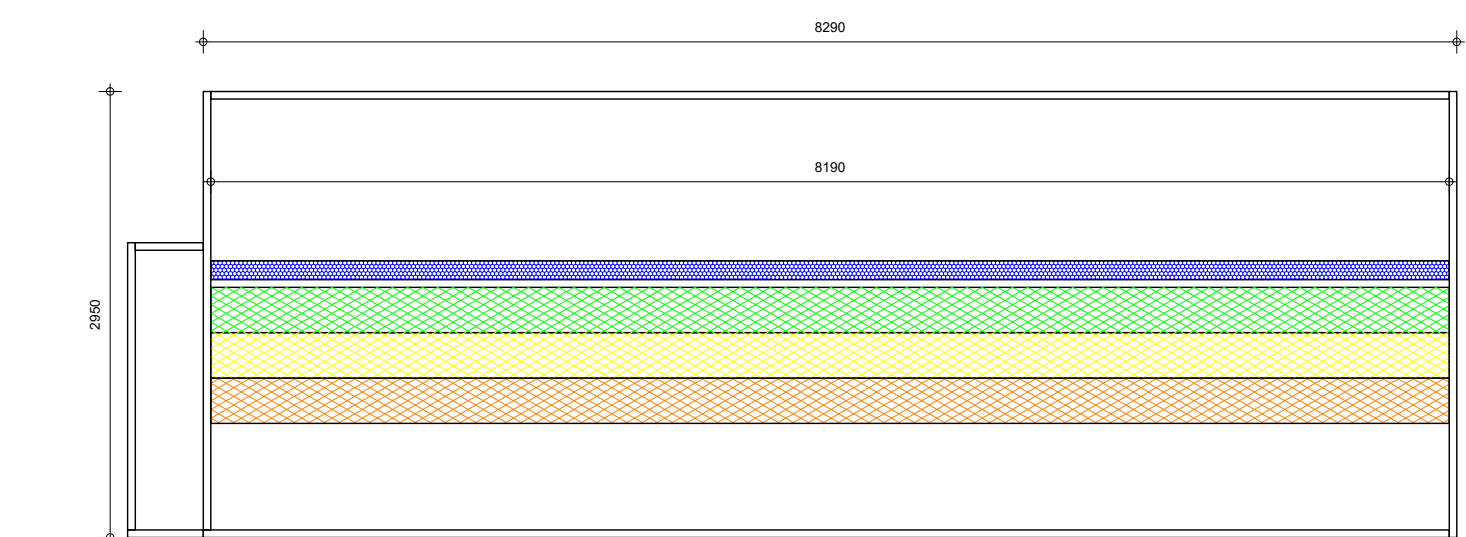


PLATTEGROND
BWL 2010.26.V4
Chemisch luchtwassysteem 95 % ammoniakemissiereductie

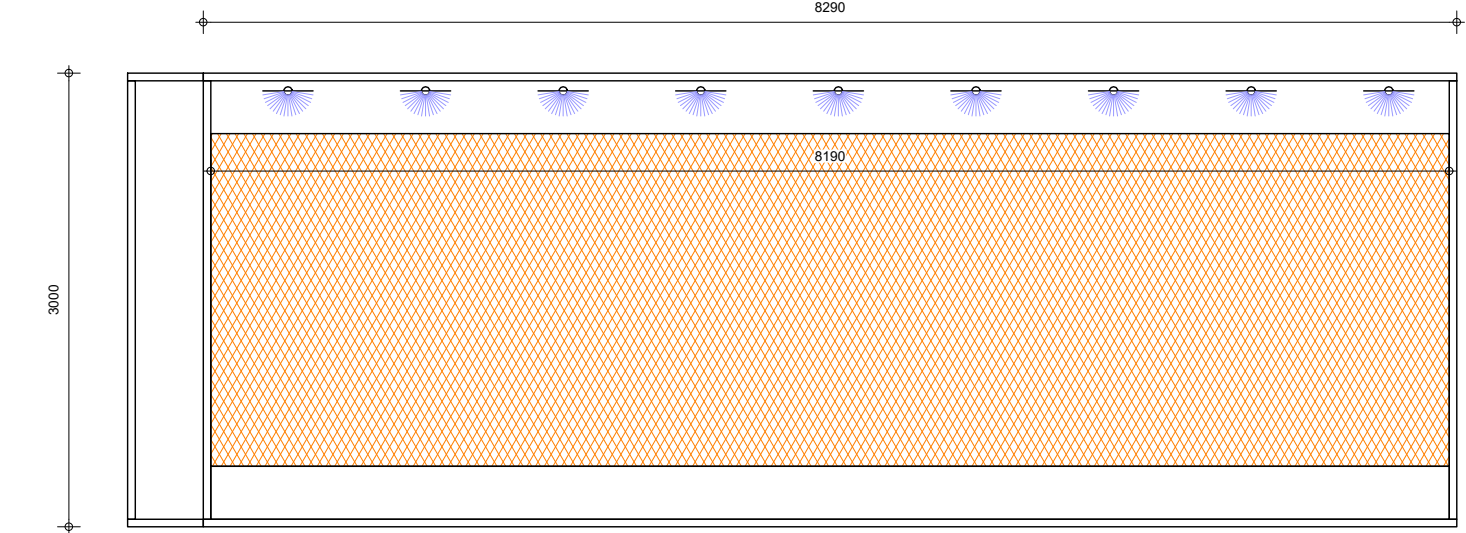

LANGSDOORSNEDE

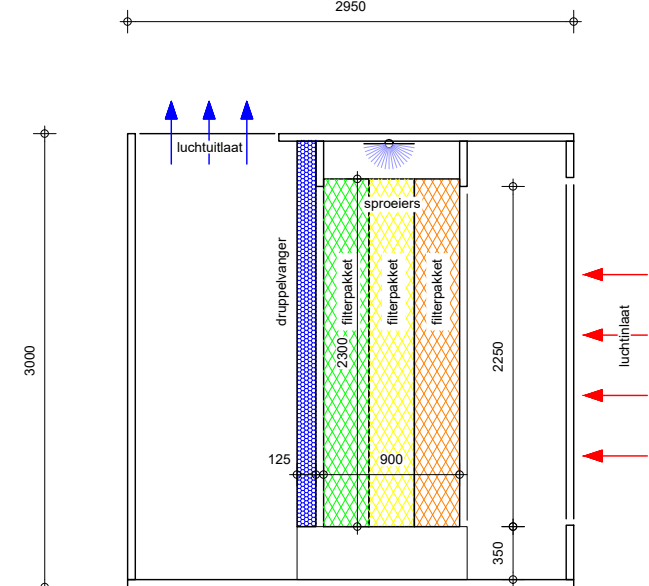


DWARSDOORSNEDE

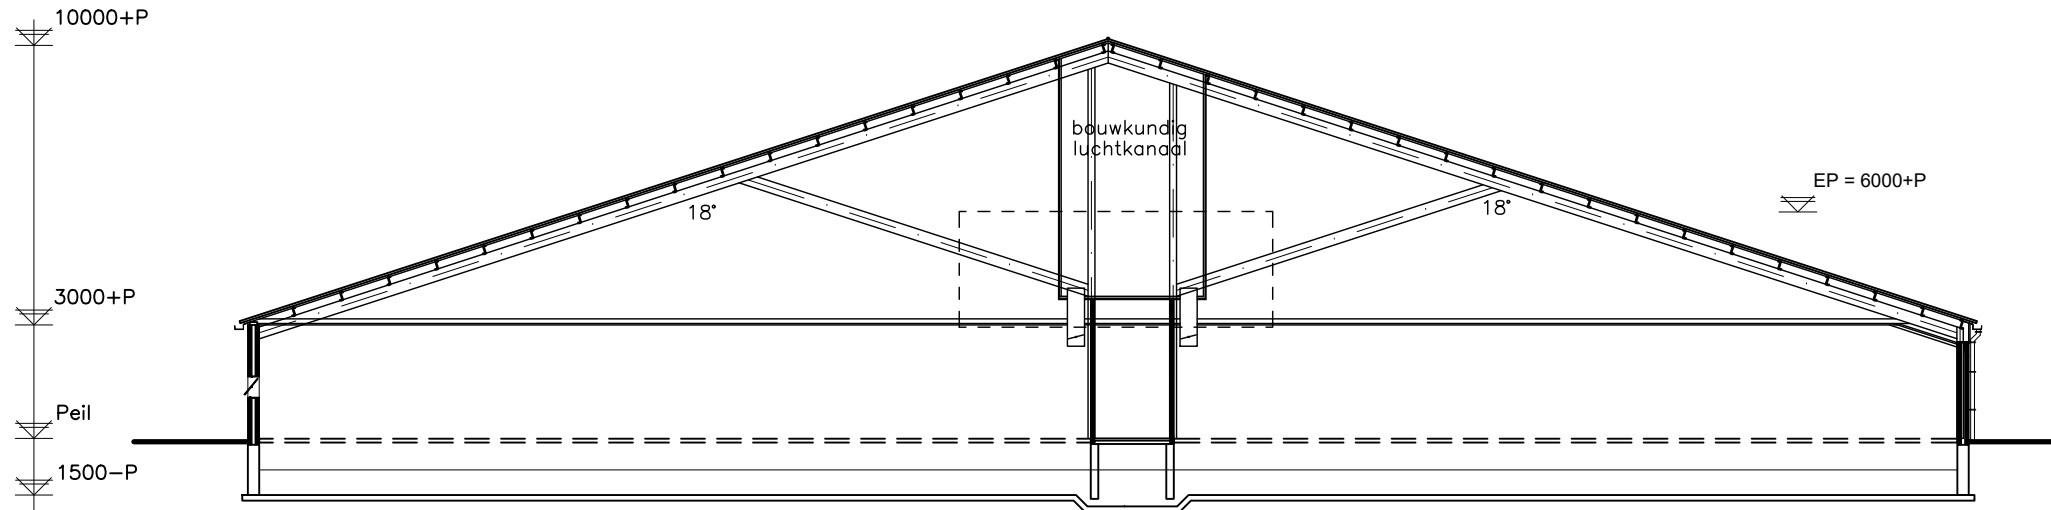


Doorsnede: C-C gebouw: 3 en 4

wanden : metselwerk spouwmuur+spouwisolatie
vloeren : betonvloer+beton+kunststofroosters
dak : golfplaten+gordingen+dakisolatie
mestopslag : 4000 m³

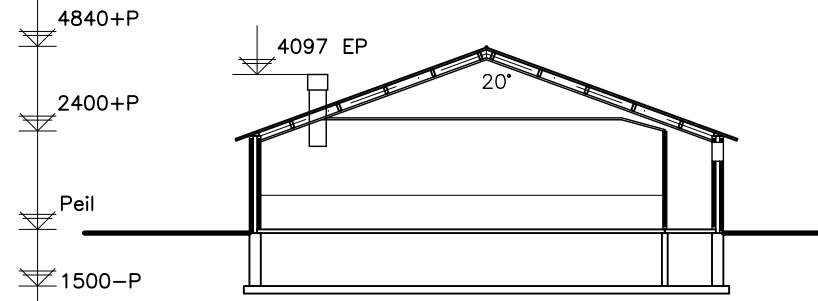

Doorsnede: B-B gebouw: 2

wanden : metselwerk spouwmuur+spouwisolatie
vloeren : betonvloer+betonroosters
dak : golfplaten+gordingen+dakisolatie
mestopslag : 800 m³

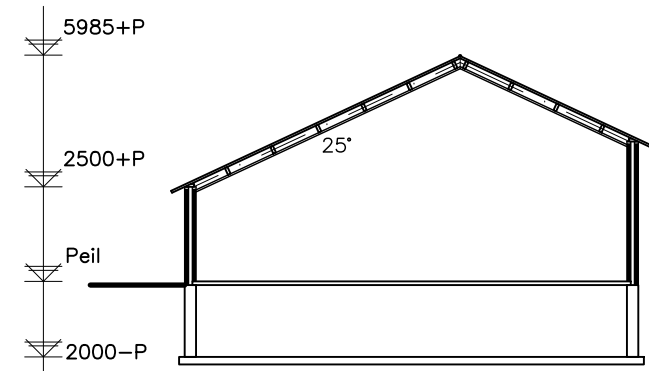

Doorsnede: A-A gebouw: 1

wanden : metselwerk spouwmuur+spouwisolatie
vloeren : betonvloer+betonroosters
dak : golfplaten+gordingen+dakisolatie
mestopslag : 500 m³



Renvooi: Machines—motoren, silo's, tanks en algemeen

Machines—motoren				Voersilo's			
nr.:	benaming:	aantal:	KW/st.	nr.:	benaming:	aantal:	inhoud/st.
1	ventilator	7	0,28	S1	voersilo	5	6 ton
2	ventilator t.b.v. luchtwater	4	0,68	S2	voersilo	2	21 ton
3	meet/smooirunit	22	0,02				
4	trekker	1	56				
5	kadaverkoeling	1	0,2				
6	voervijzel	7	0,75				
7	cv ketel	3	35				
8	diverse handgereedschappen	1	5,0				

Tanks (bijv. diesel, propaan e.d.)			
nr.:	omschrijving:	aantal:	inhoud/st.
T1	spuiwatertank	1	40 m ³
T2	zuurtank	1	5000 L


* = in lekkbak

Algemeen	benaming:
symbol:	
△ ^{P12}	poederblusser met vermelding van de inhoud in kg
VL	vluchtdoel voorzien van paniekslot
[]	afvoerpunt drijfmest
[]	afsluiter, spoelwaterafvoer
G	geneesmiddelenkast
K	mobiele kadaverplaat
R	opslag reinigingsmiddelen
EP	hoogte Emissie Punt (maatvoering vanaf peil)

Mestopslag:
Totale pulinhoud mestputten 5300 m³

Optie 1
Stal 1
1 zoogkoe
1 jongvee
2 paarden
werklagenberging
Stal 2
70 kraamzeugen traditioneel + PAS 2015.04-01
Stal 3
2208 biggen
72 kraamzeugen
Stal 4
336 biggen
156 opkoezeugen
360 zeugen
3 beren

Optie 2
Stal 1
1 zoogkoe
1 jongvee
2 paarden
werklagenberging
Stal 2
70 kraamzeugen traditioneel
Stal 3
2208 biggen
72 kraamzeugen
Stal 4
144 vleesvarkens
156 opkoezeugen
360 zeugen
3 beren

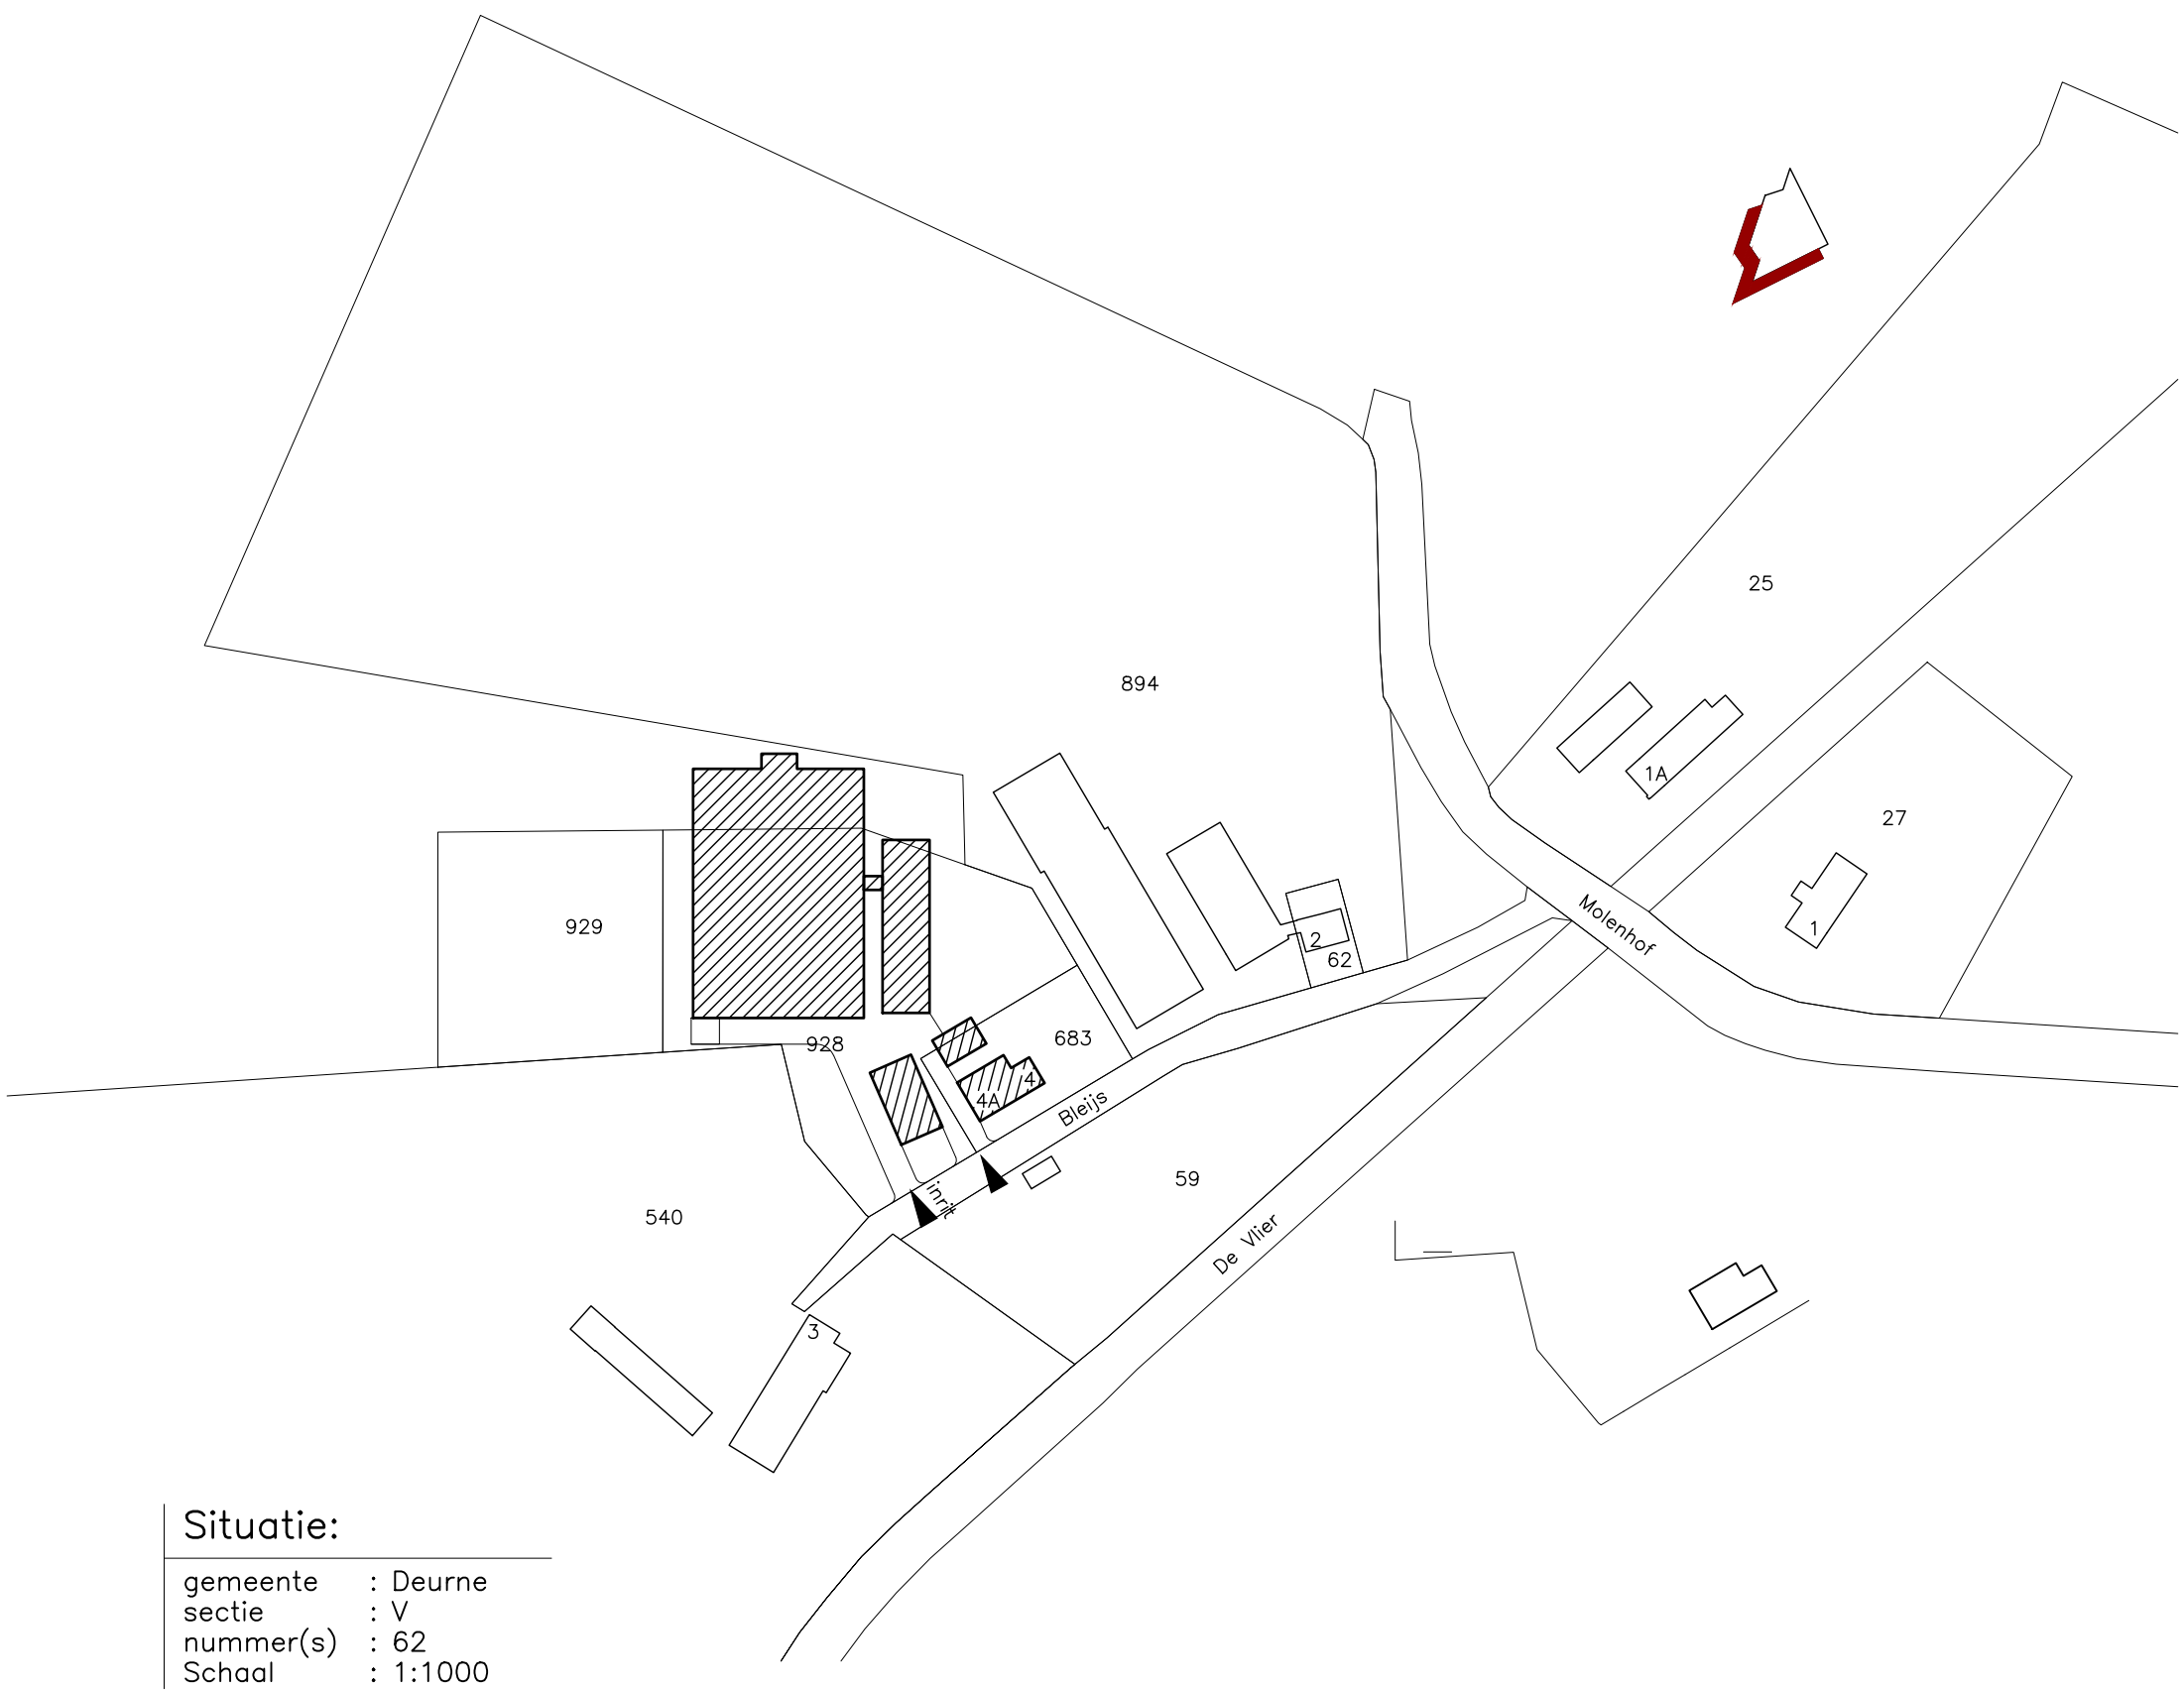

Situatie:

gemeente : Deurne
sectie : V
nummer(s) : 62
Schaal : 1:1000

TEKENING BEHORENDE BIJ AANVRAAG OMGEVINGSVERGUNNING
ACTIVITEIT MILIEU

Project	Varkensbedrijf	Cont. pers. Tekenaar	
Projectlocatie	Bleij's 4 Deurne	Proj.nr. Blad Schaal Formaat	210095-001-001 1/1 1:200/2000
Onderdeel	Milieutekening	Datum Gewijzigd	10-01-2022