

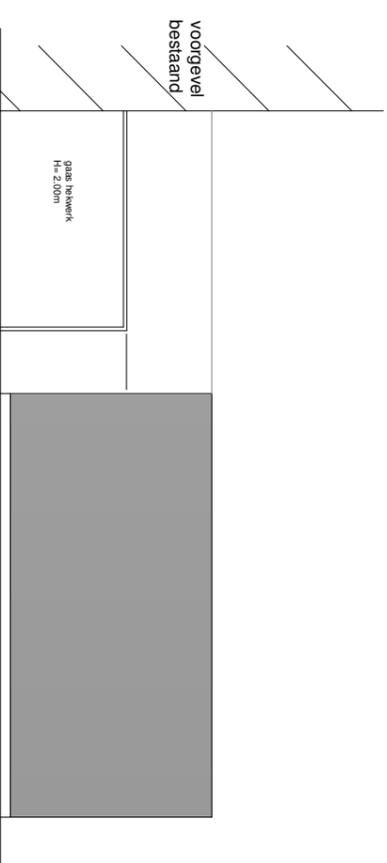
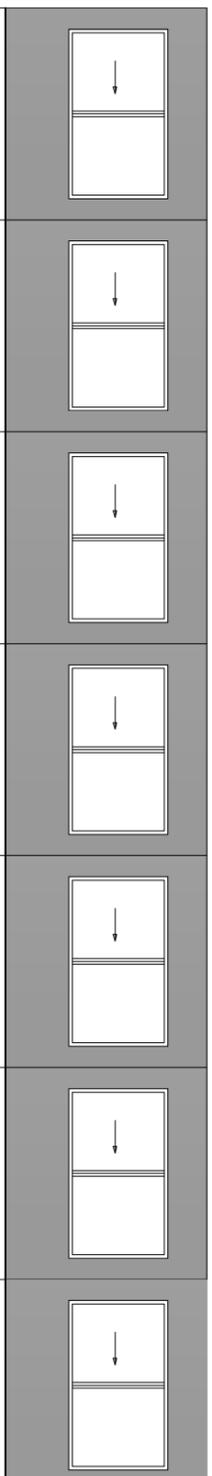


materialen en kleuren:
 units: kunststof beplating kleur: grijs
 detailuitvoering volgens opgave leverancier

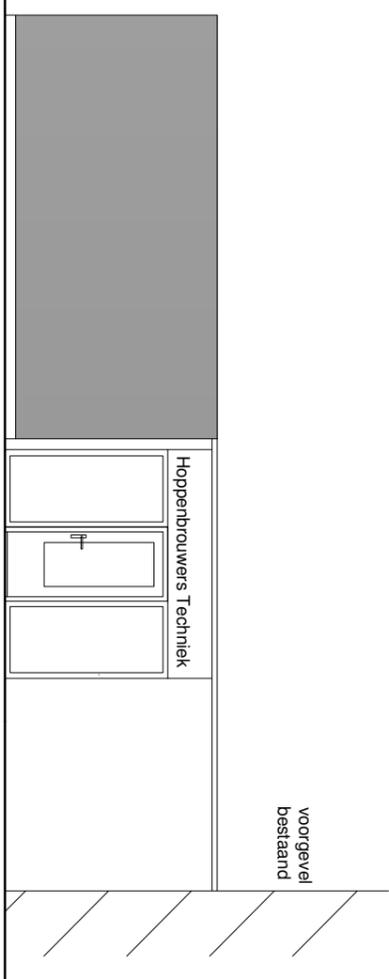


gevelaanzicht vanaf de straat

linker zijgevel

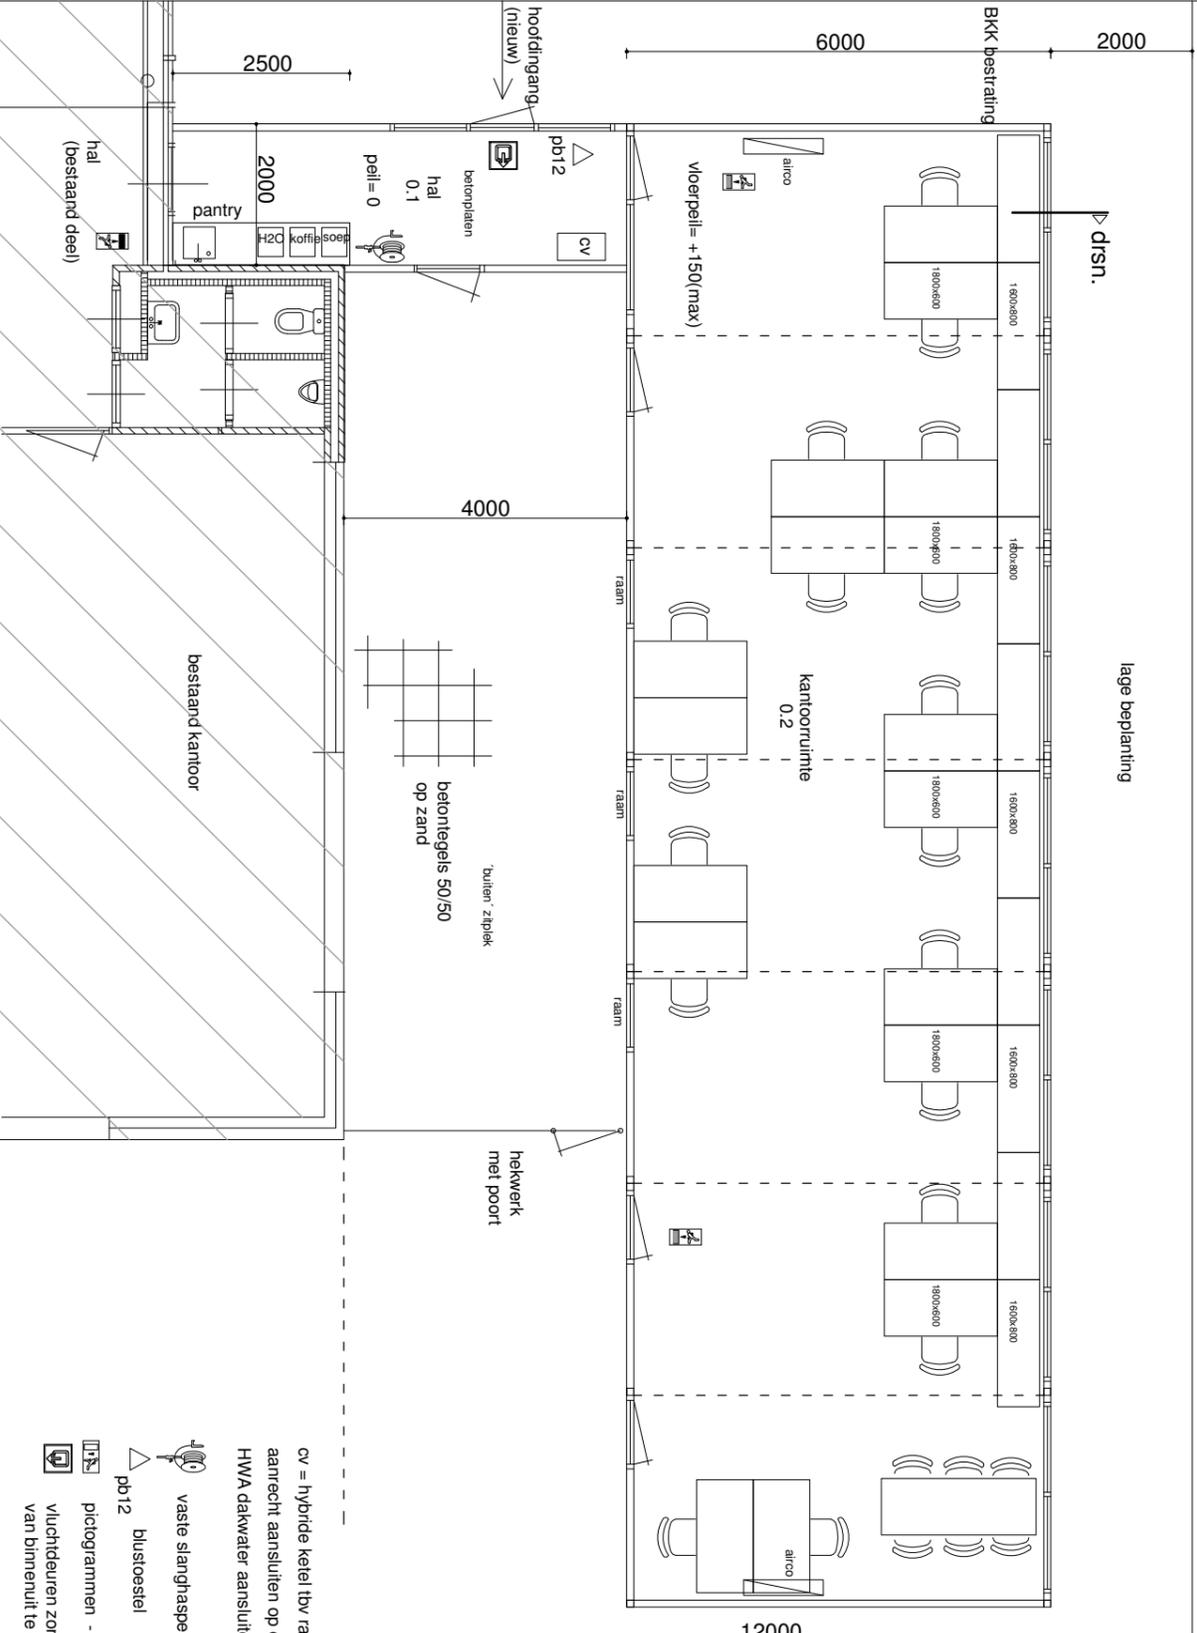

rechter zijgevel
 houten glaspuik kleur creme-wit
 gevelbeplating: volkern creme-wit
 luifelrand: rood
 beglazing: isolerend

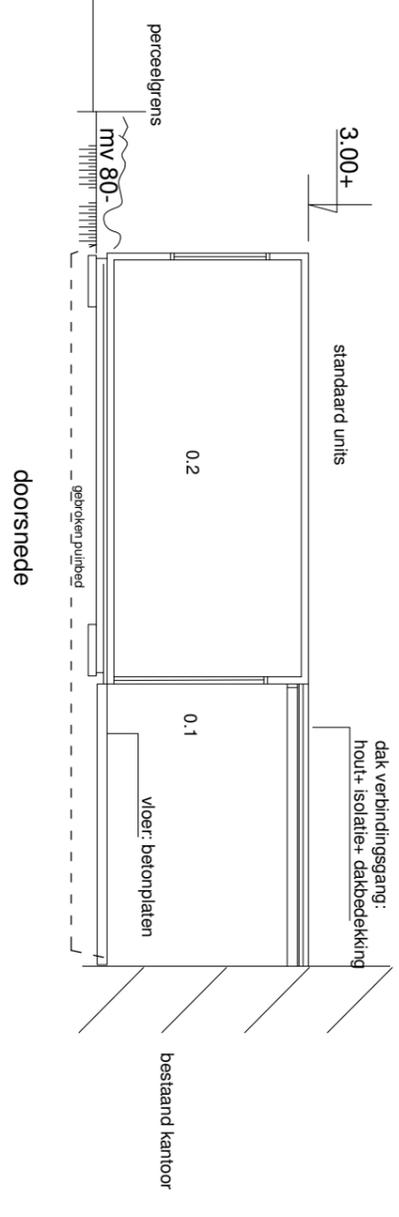

- cv = hybride ketel tbv radiatoren verwarming
aanrecht aansluiten op de DWA afvoer rolering
HWA dakwater aansluiten op bestaande SW rolering
- vaste slanghaspel 20m.
- blustoesiel
- pb12
- pictogrammen - noodlijnes 2x8w
vluchtdeuren zonder sleutel o.d.
van binnenuit te openen

wijzigingen:
 datum: 07-02-2022
 schaal: 1:100
 tekeningformaat: A3

vestiging: Doctor Huub van Doorneweg 44 Deurne tek.n.r. 2
 onderdeel: tijdelijke kantoorunits- plattegrond-gevels-drsn.