




Emissiepunt:
Emissiepunt hoogte = 8,0 m
Emissiepunt opp. = 2x 6,6 m²
dmv variabele kleppen

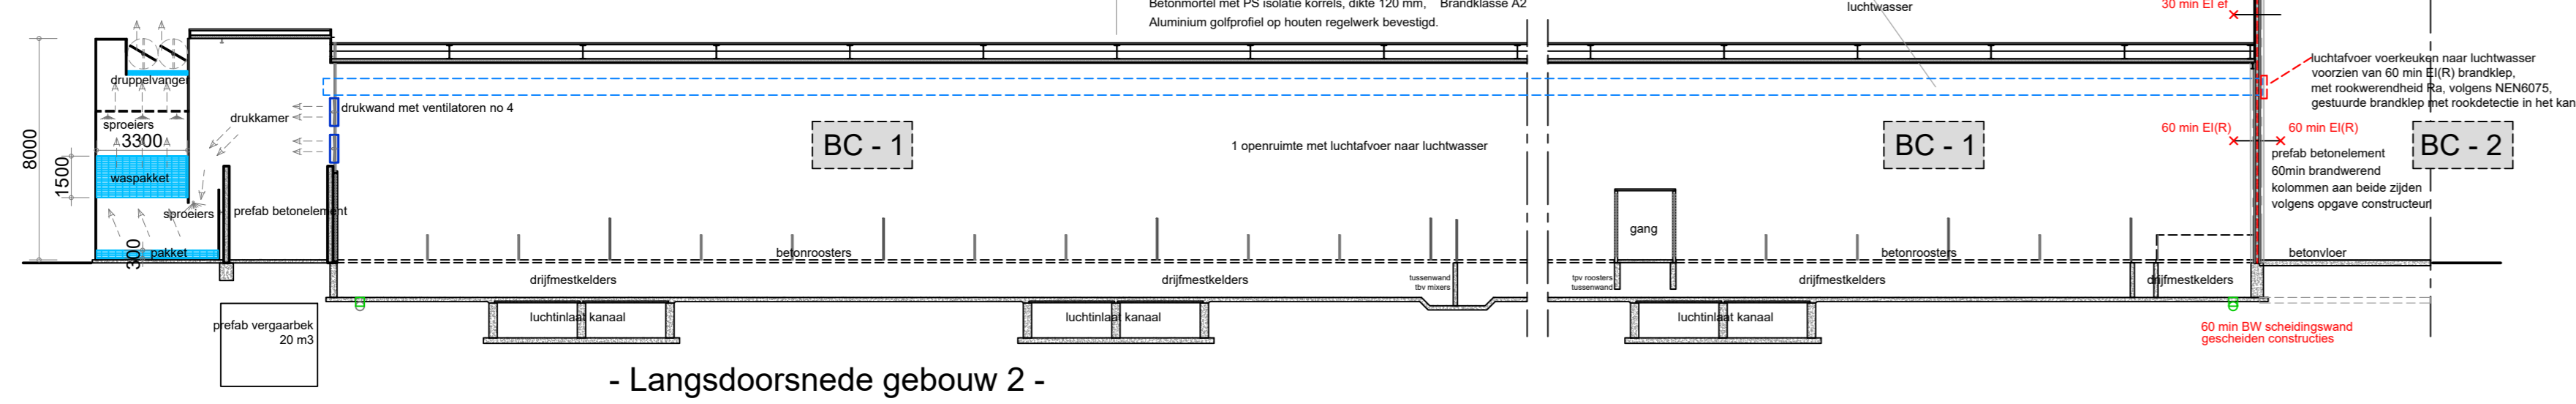


- Langsdoorsnede gebouw 2 -

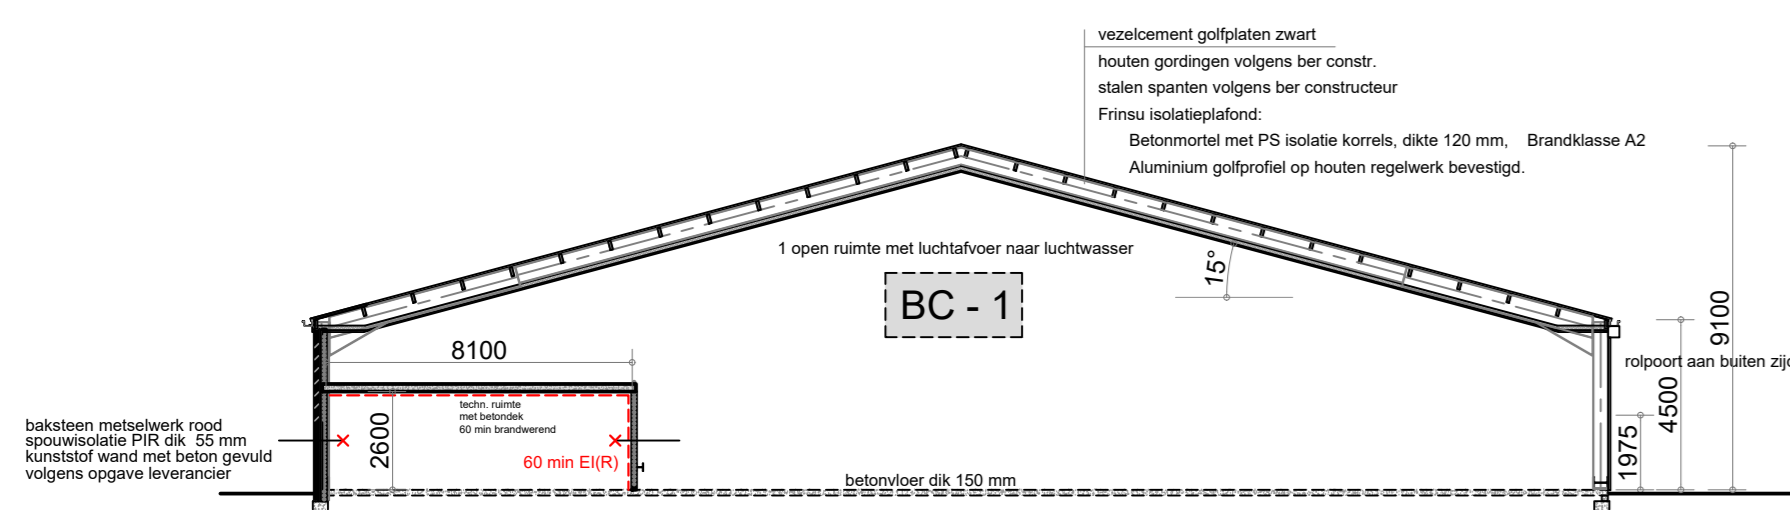


- Doorsnede D - D gebouw 2 -

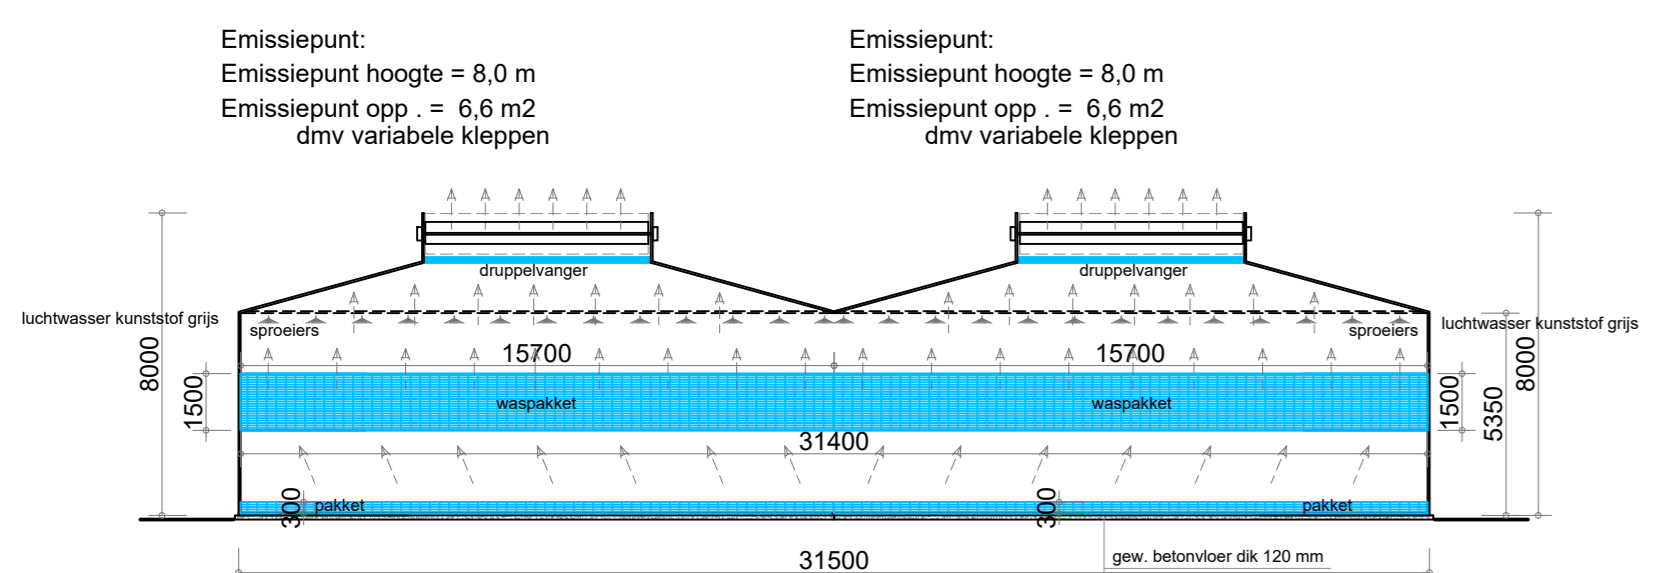


- Doorsnede C - C gebouw 2 -

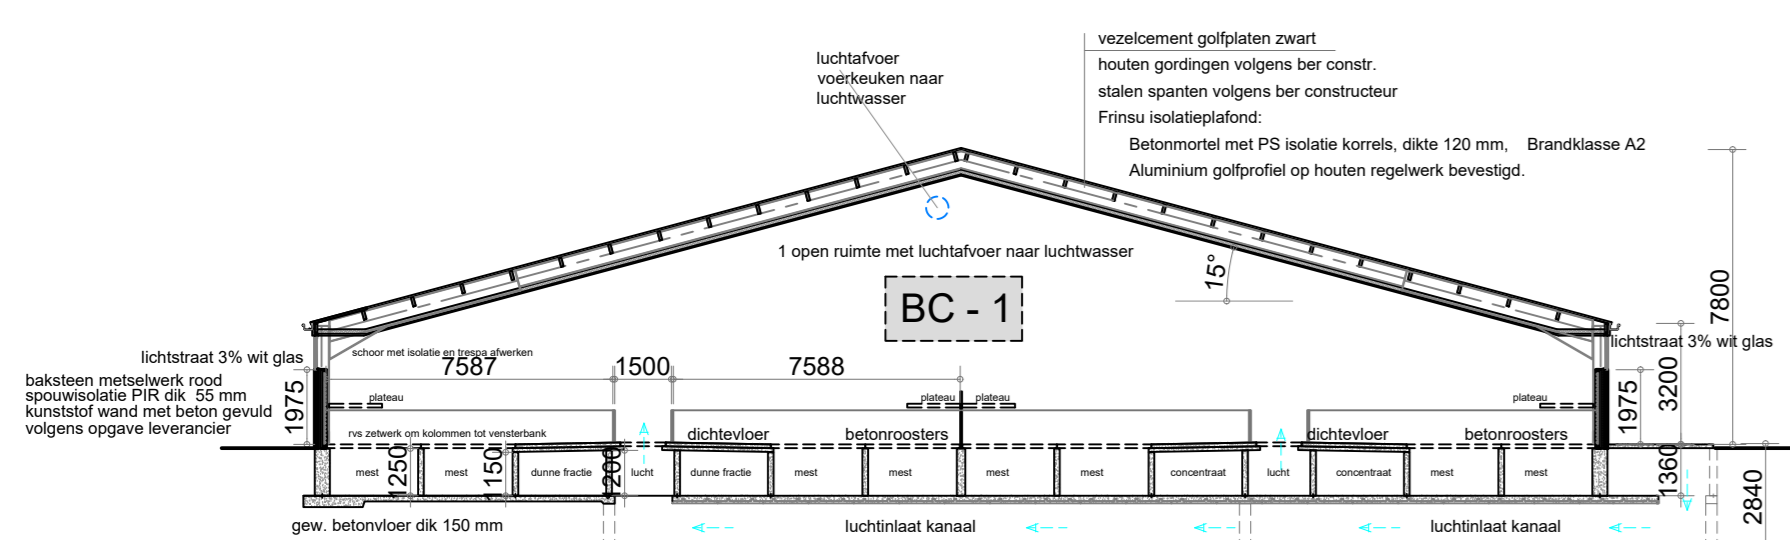


- Doorsnede B - B gebouw 2 -

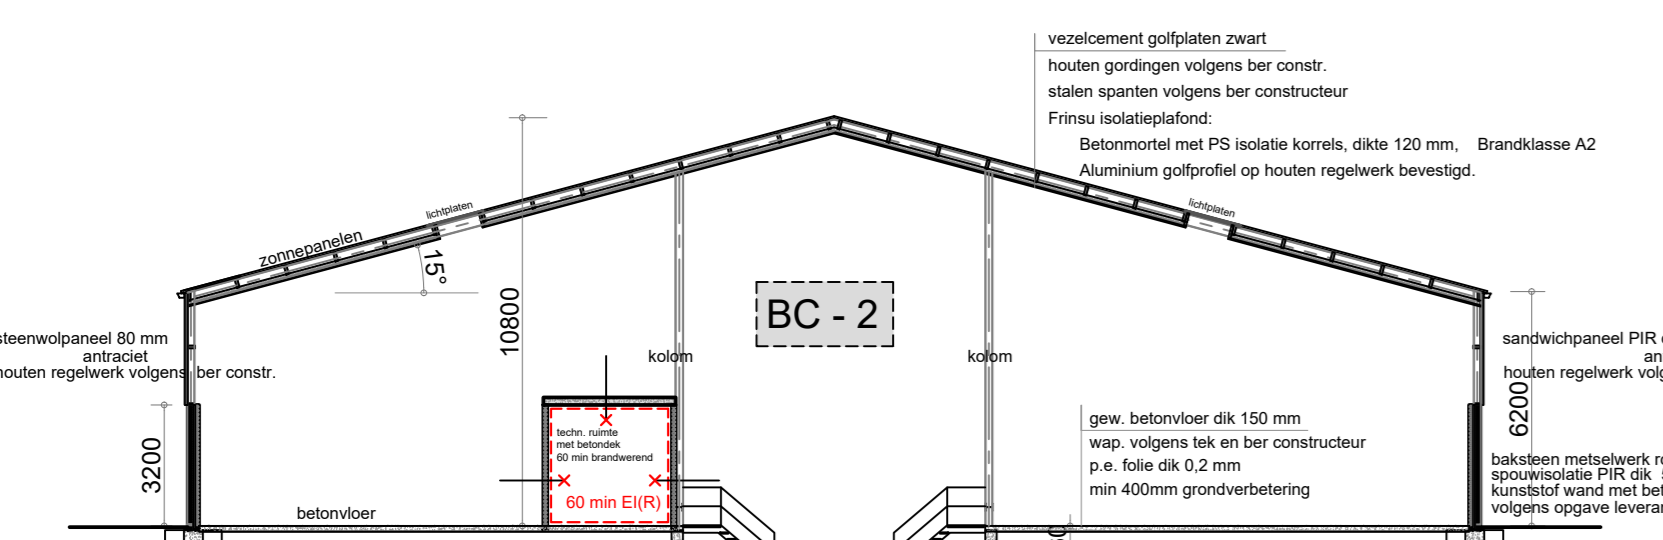


- Doorsnede A - A gebouw 2 -

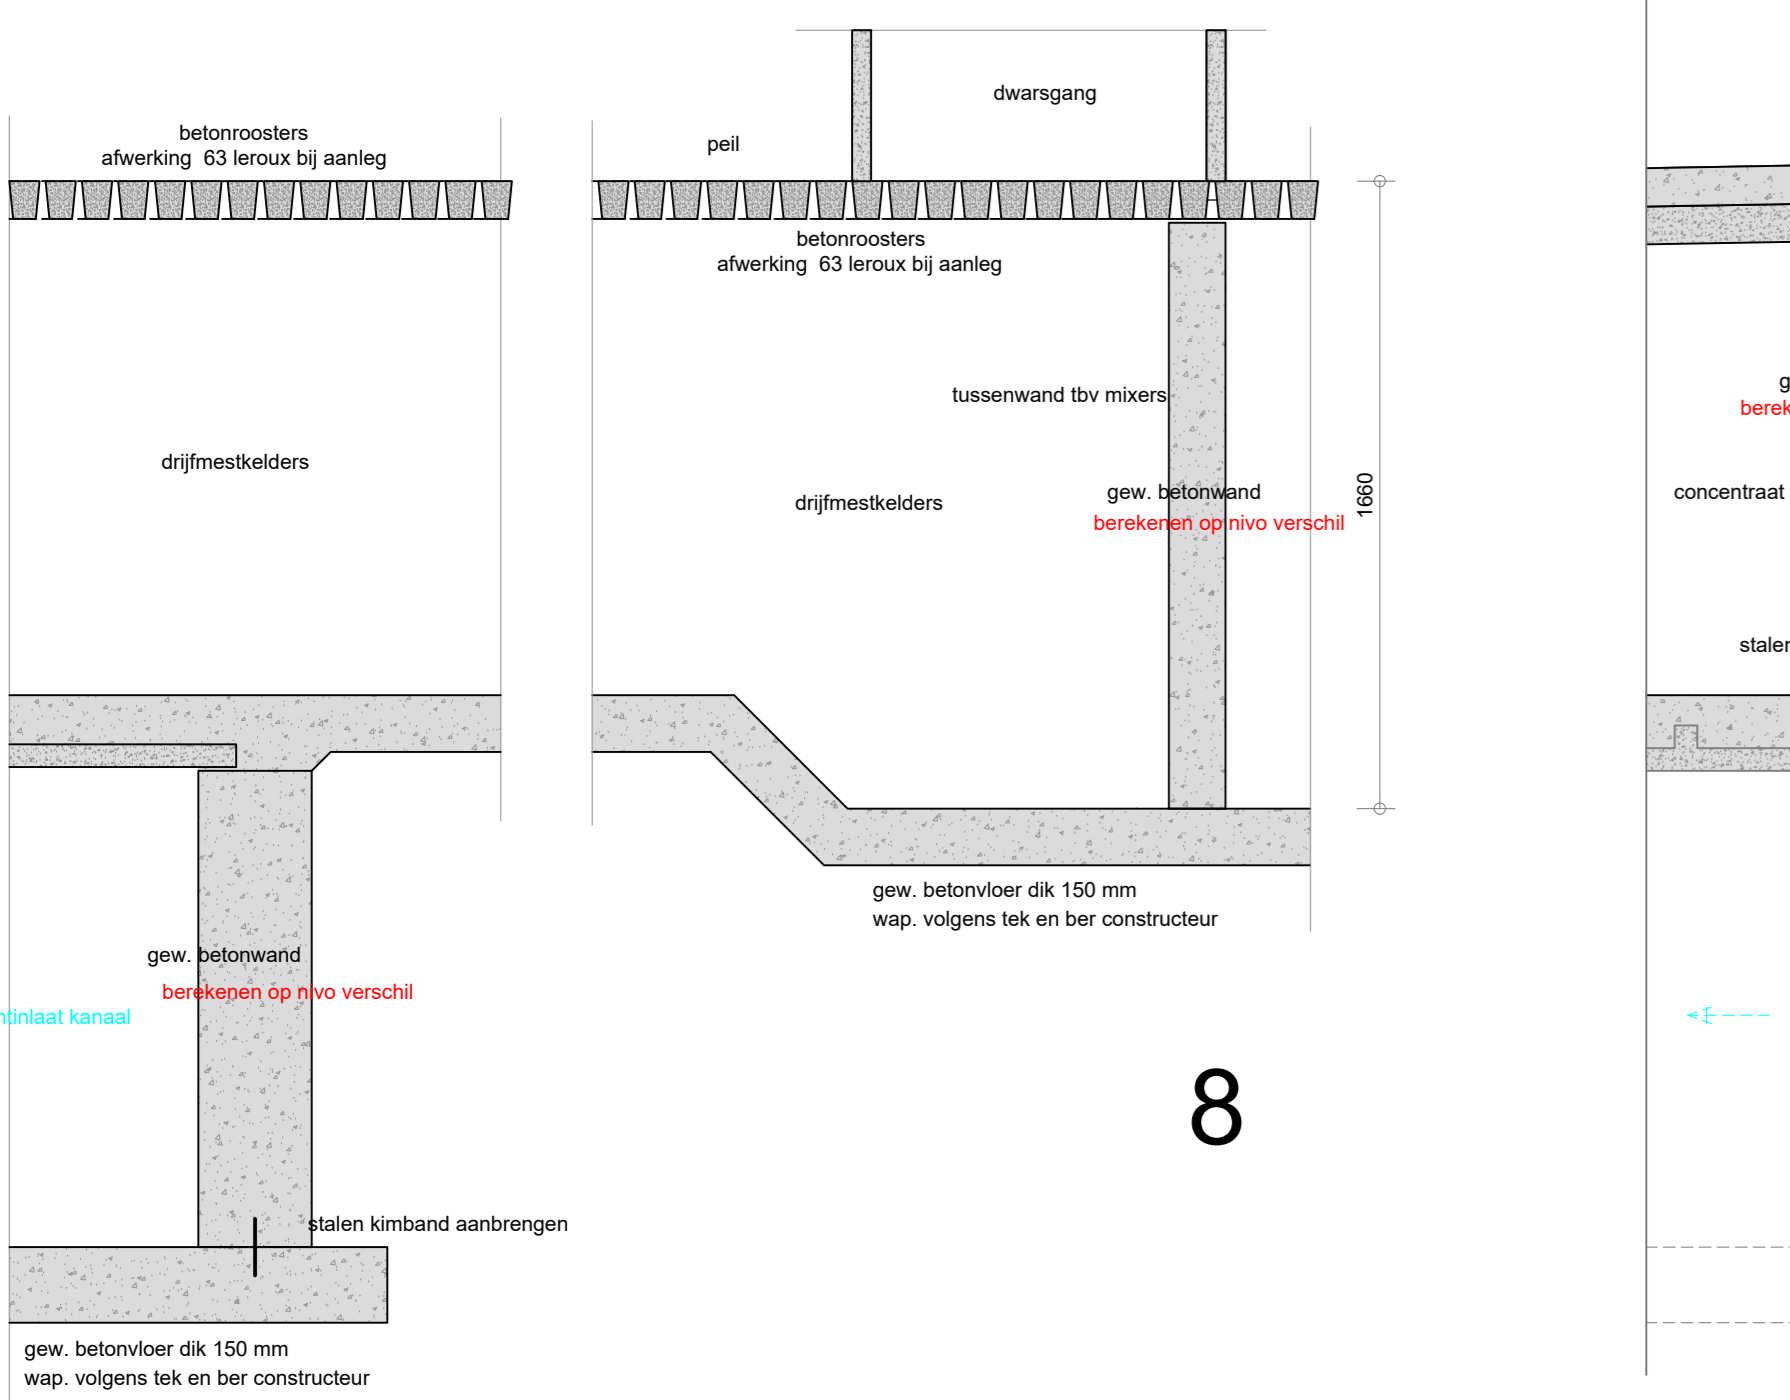


8

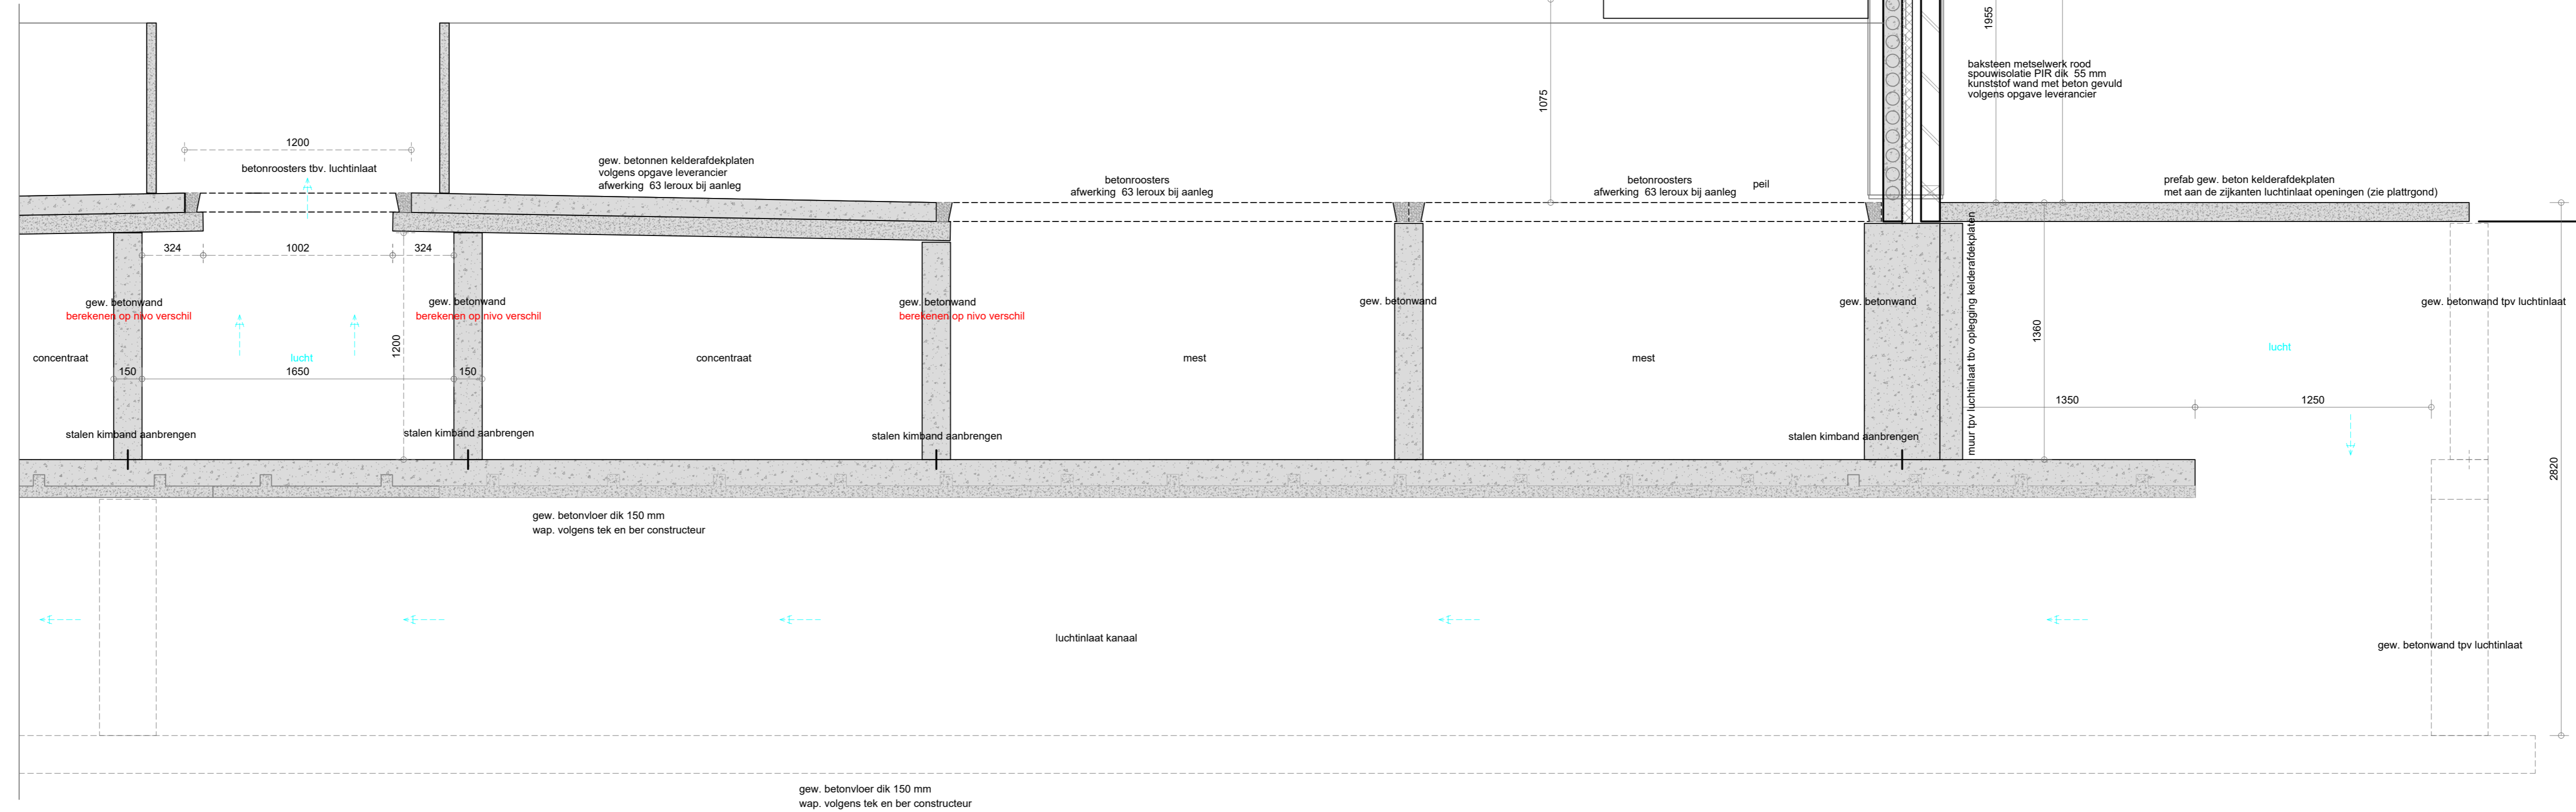

1

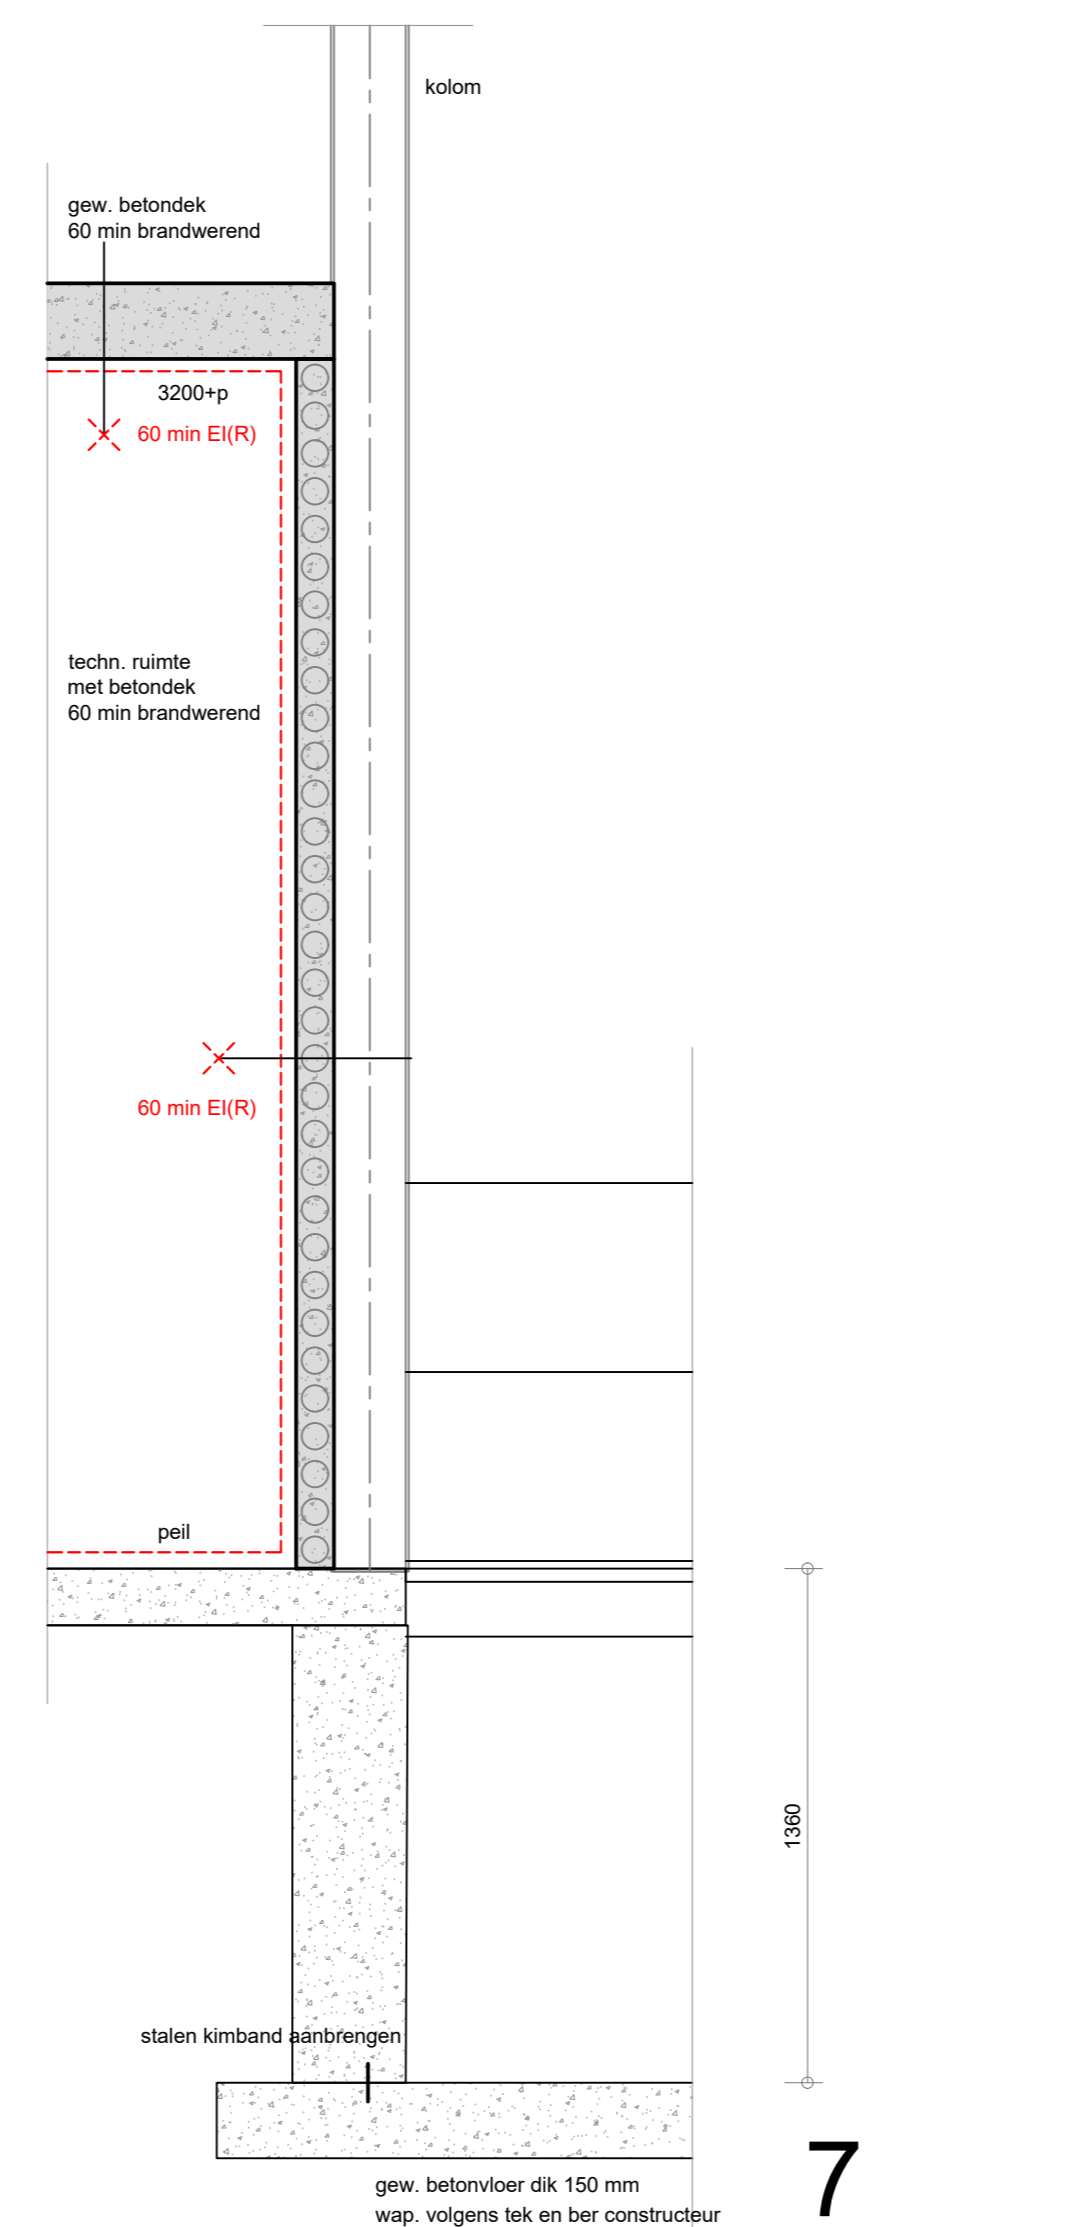


7

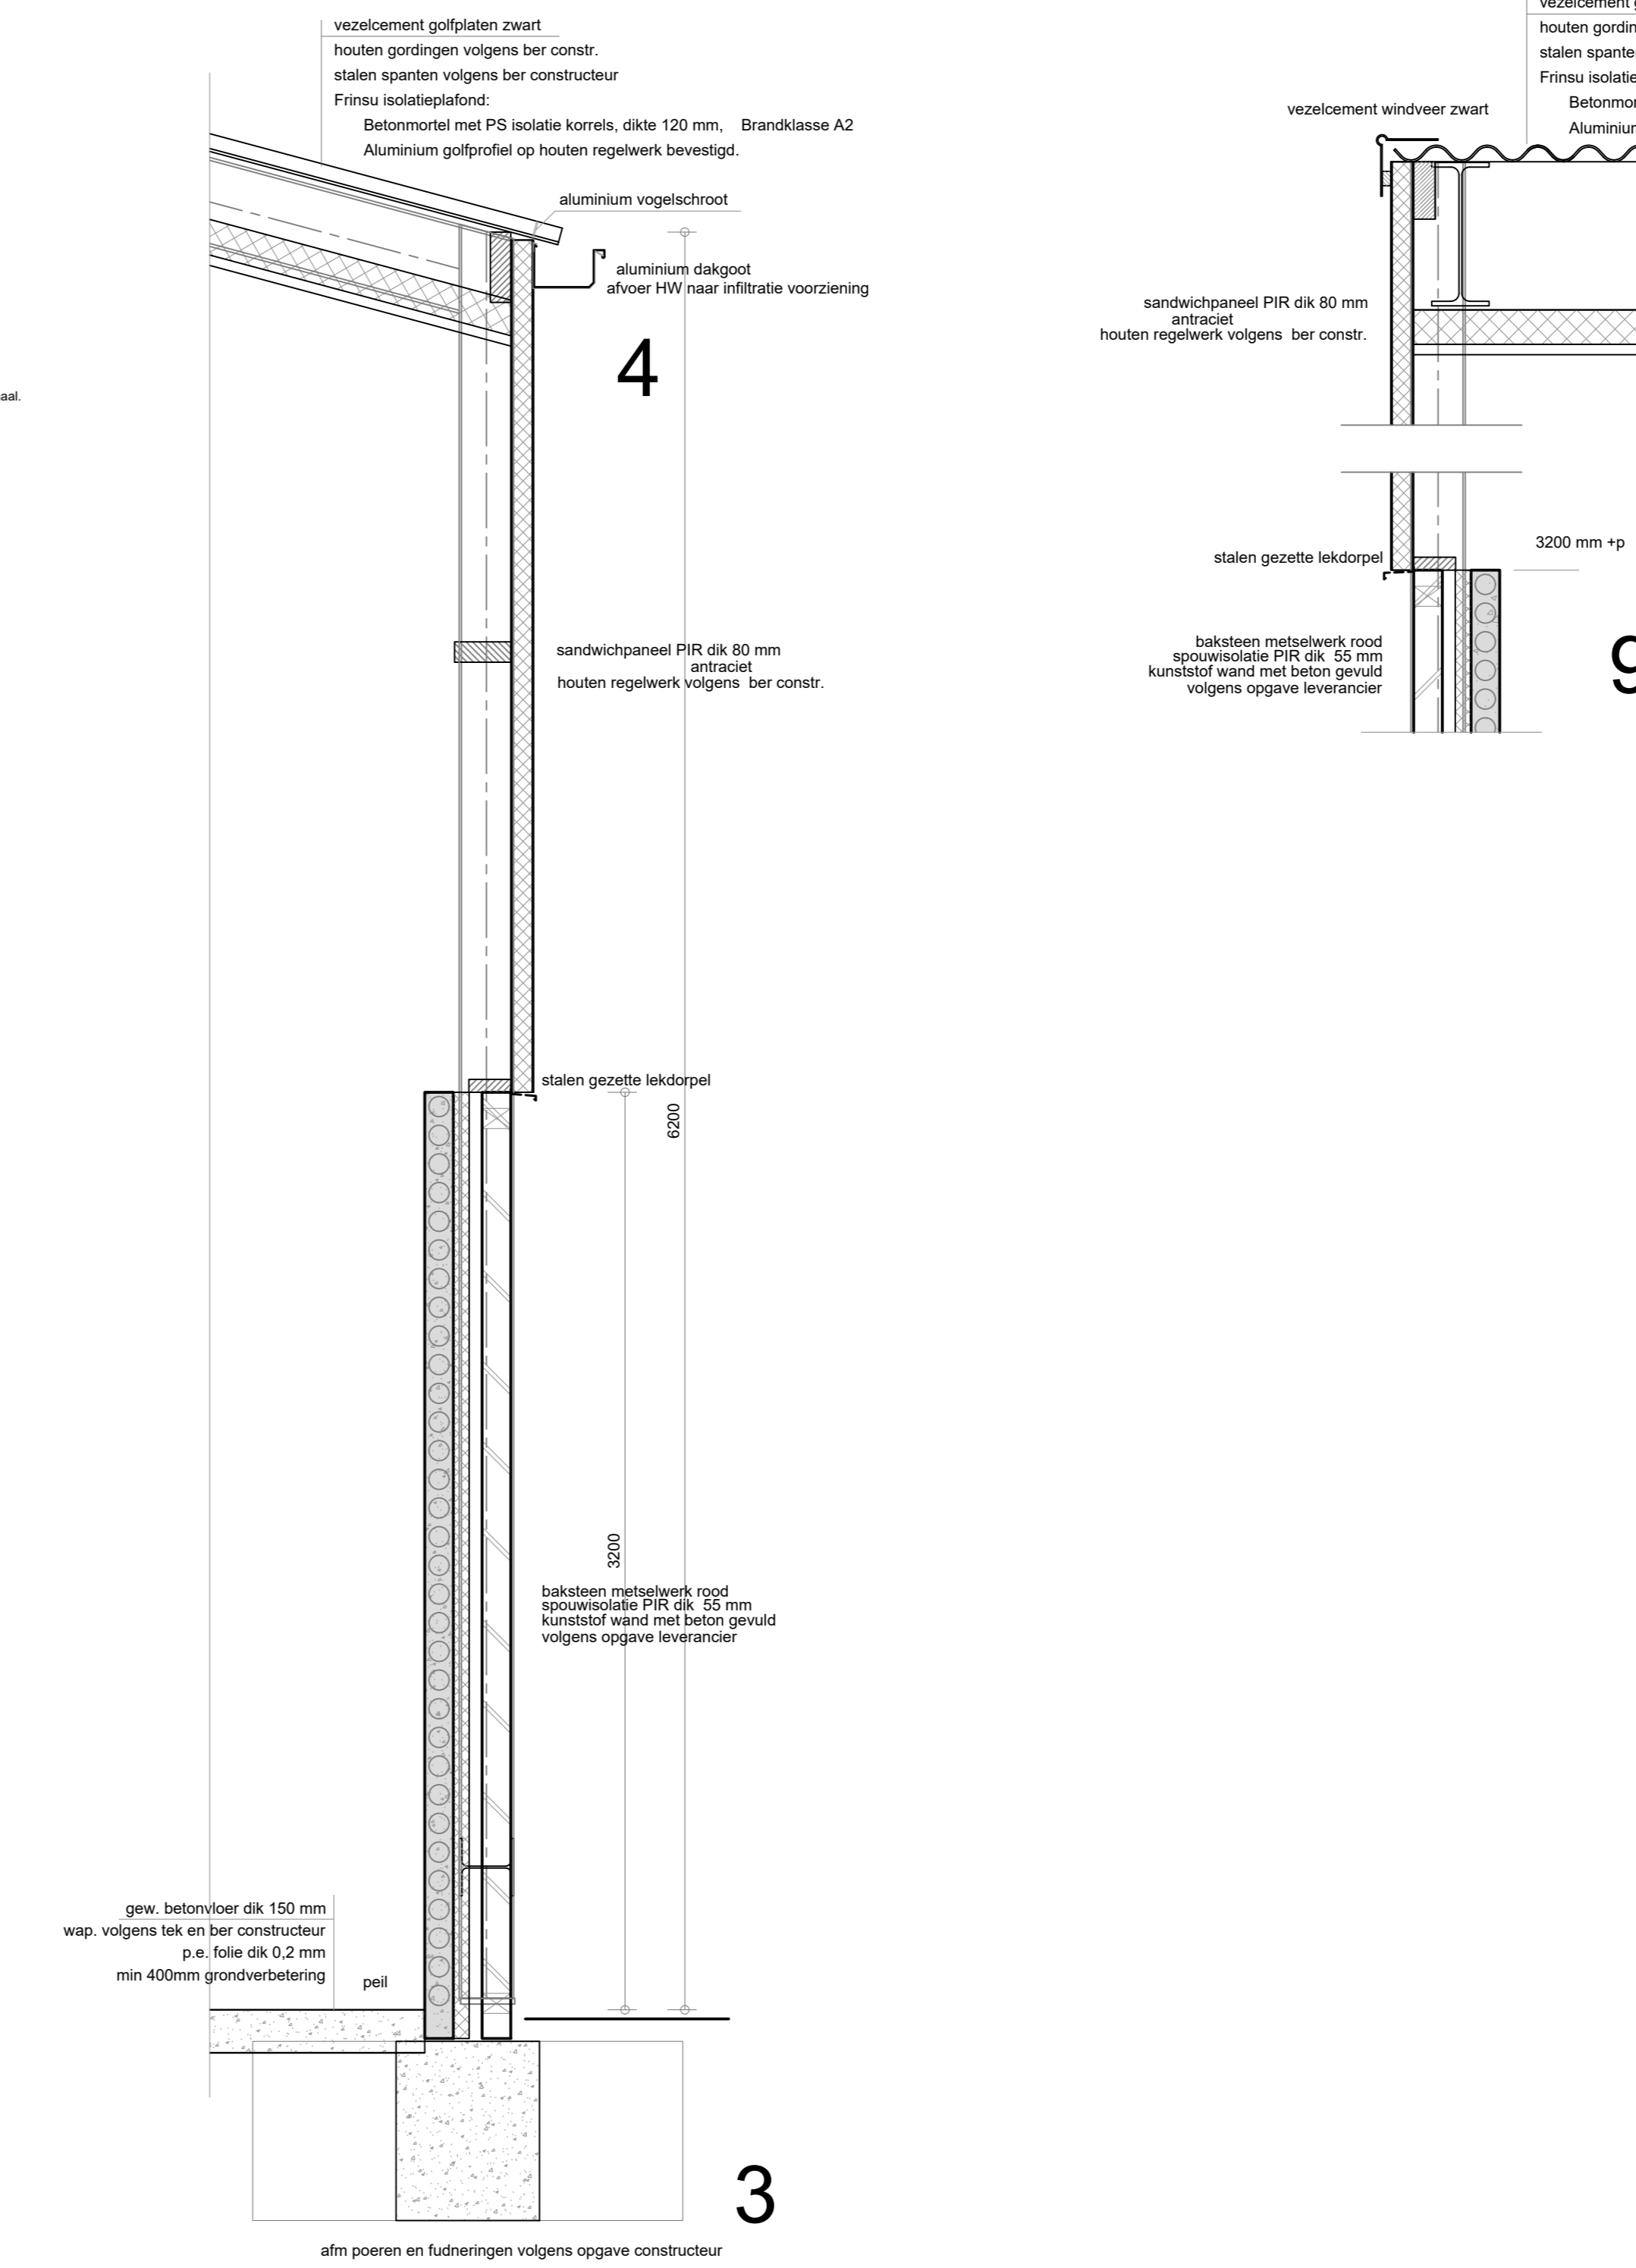


4

9

3

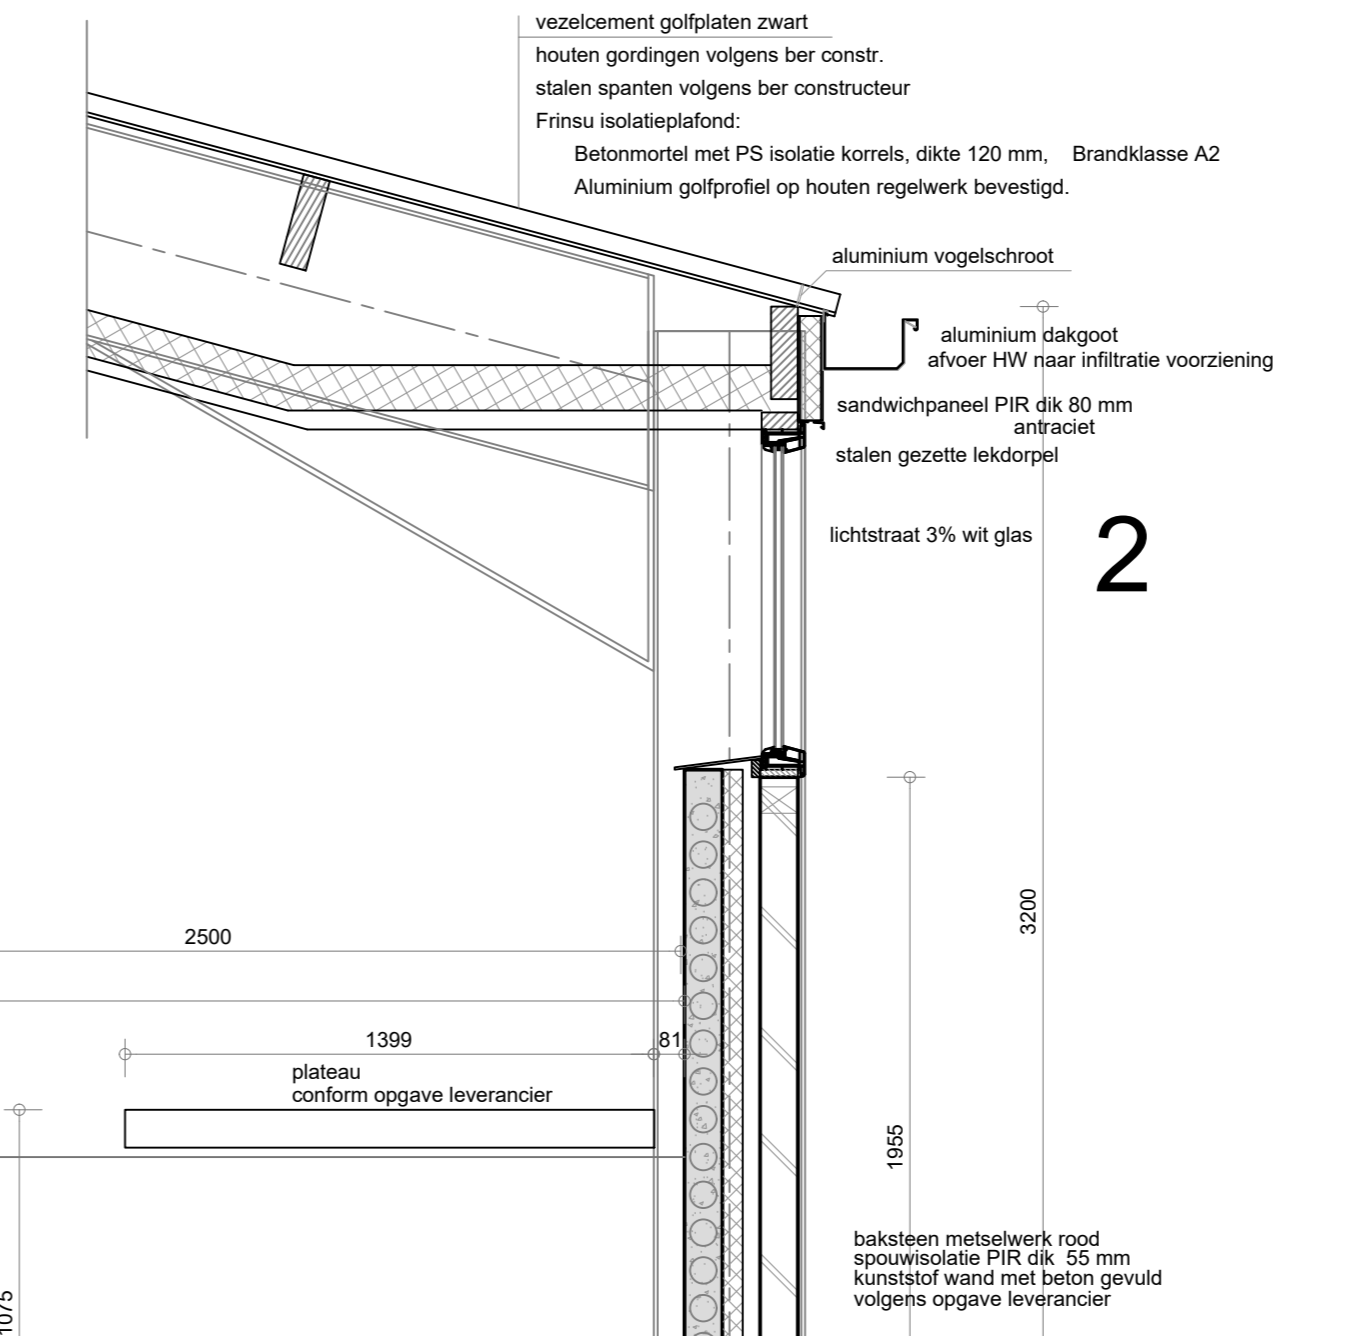


2

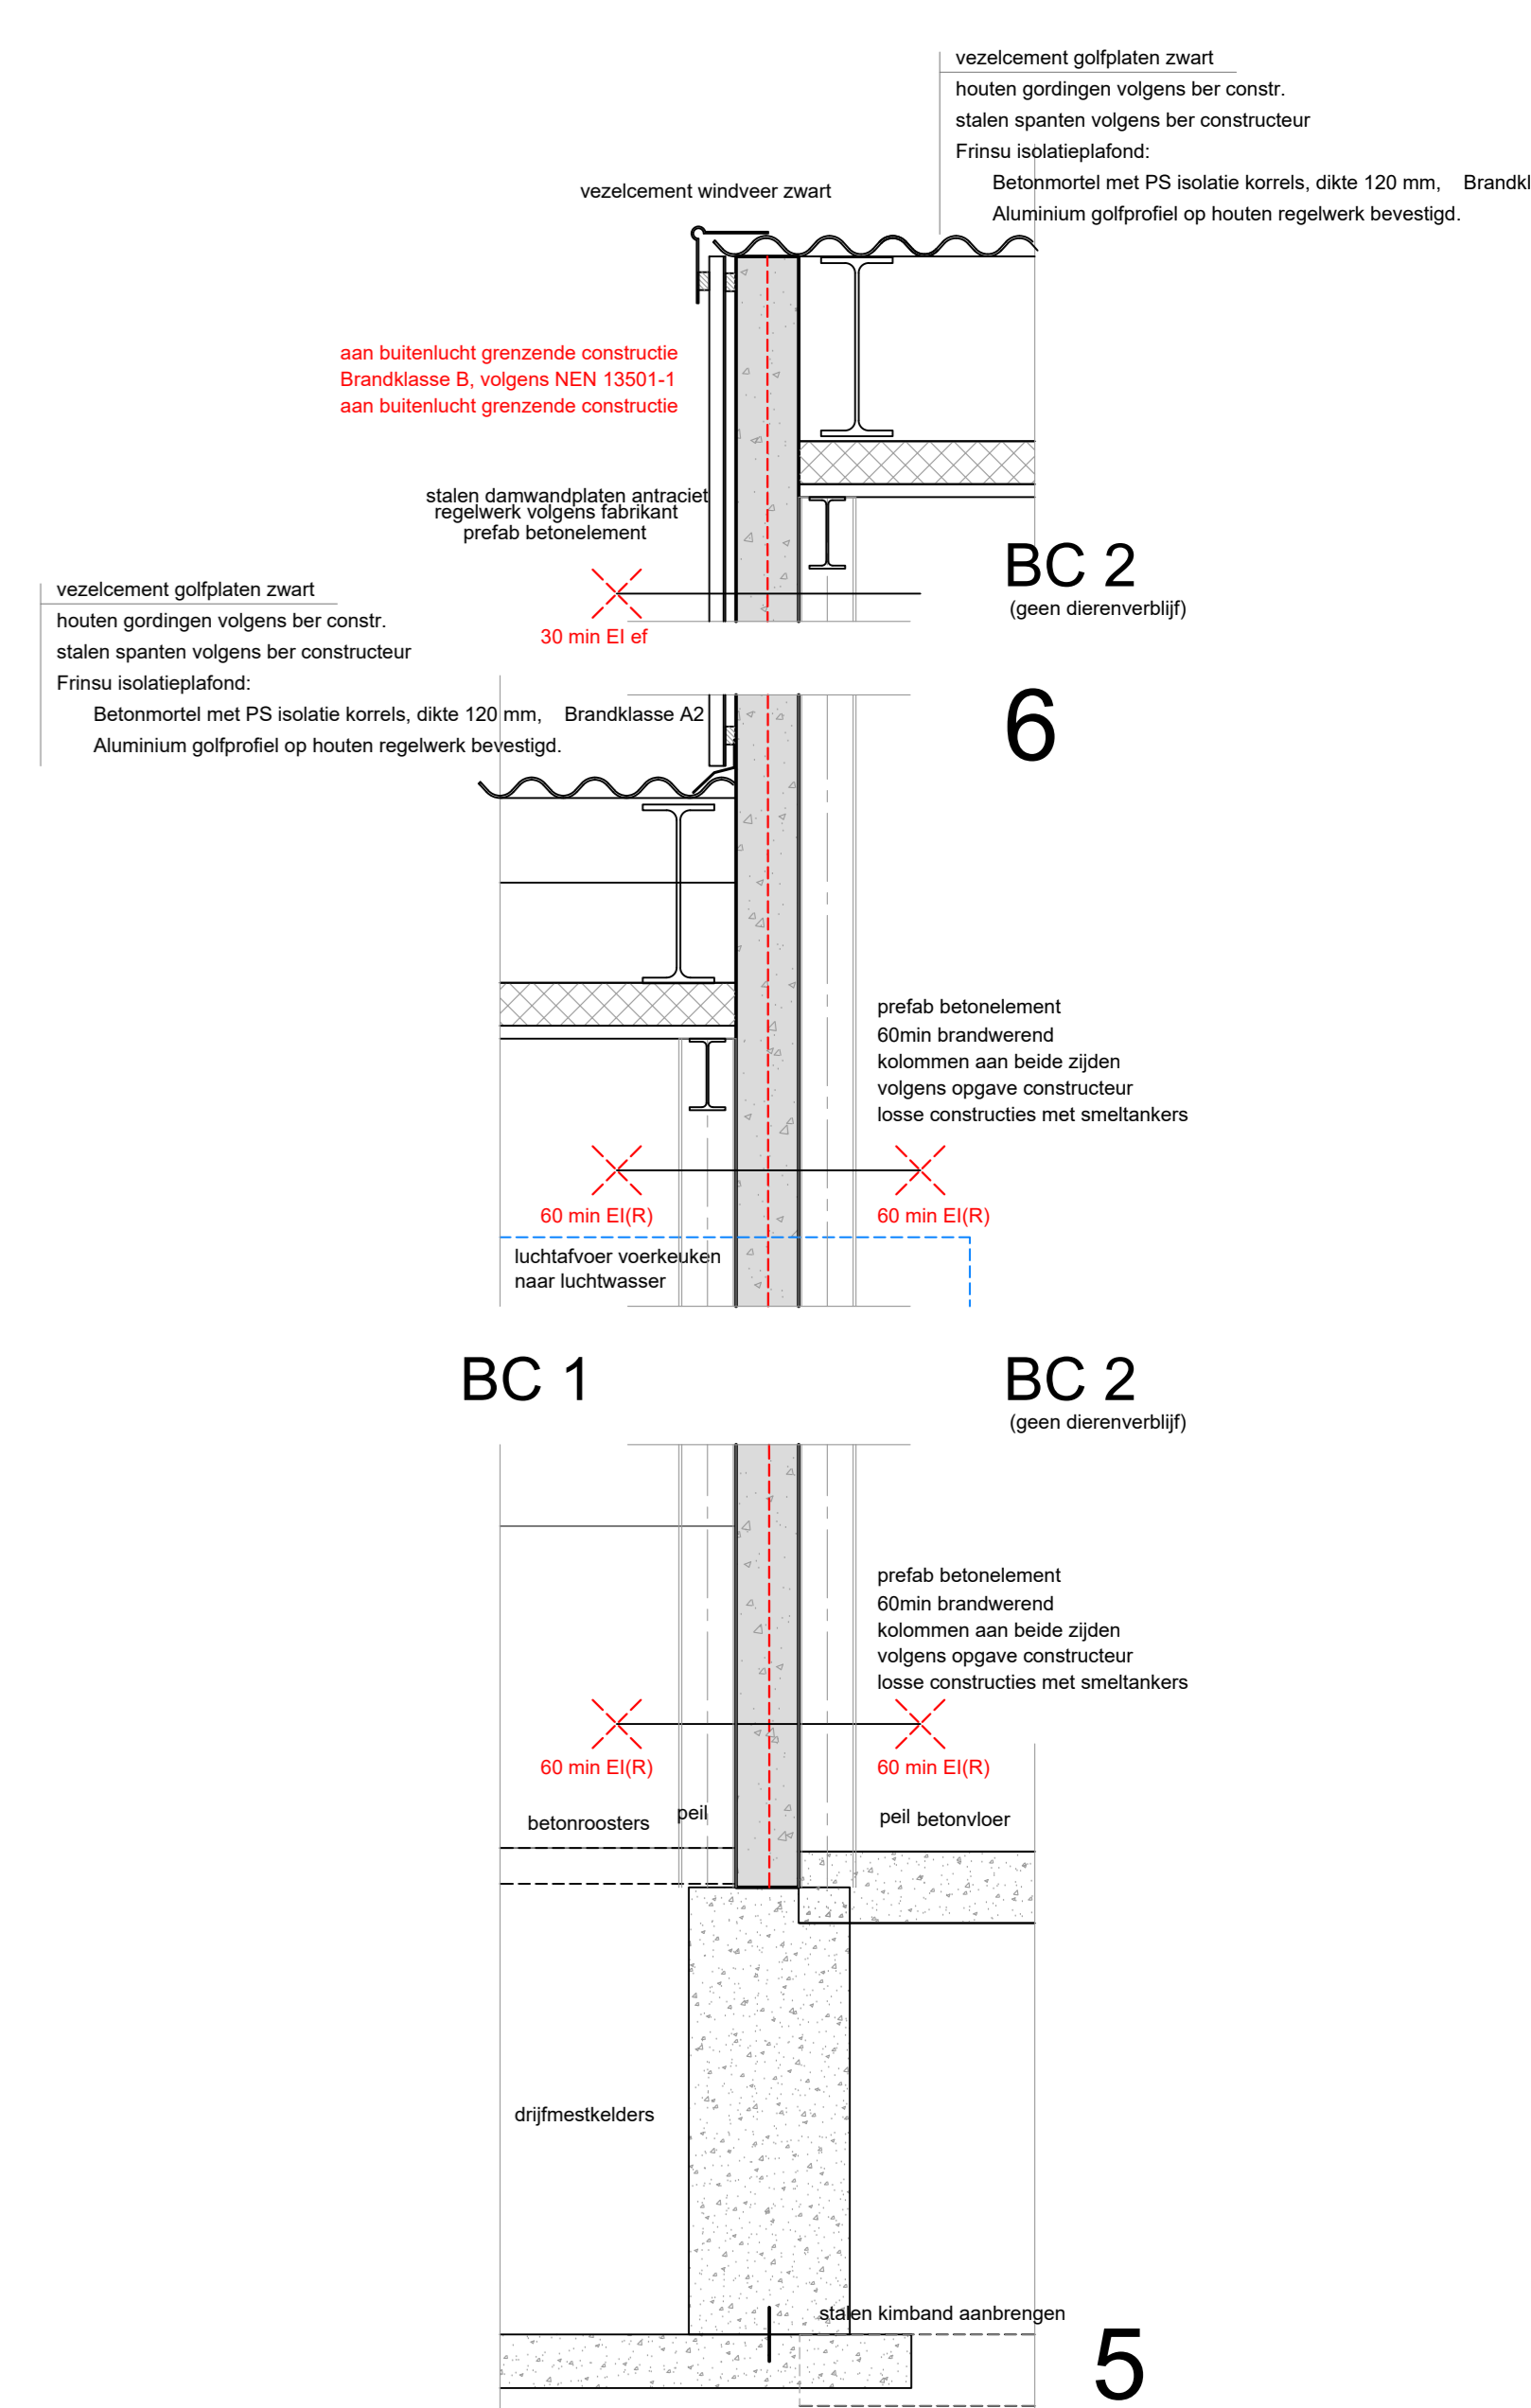

6

5

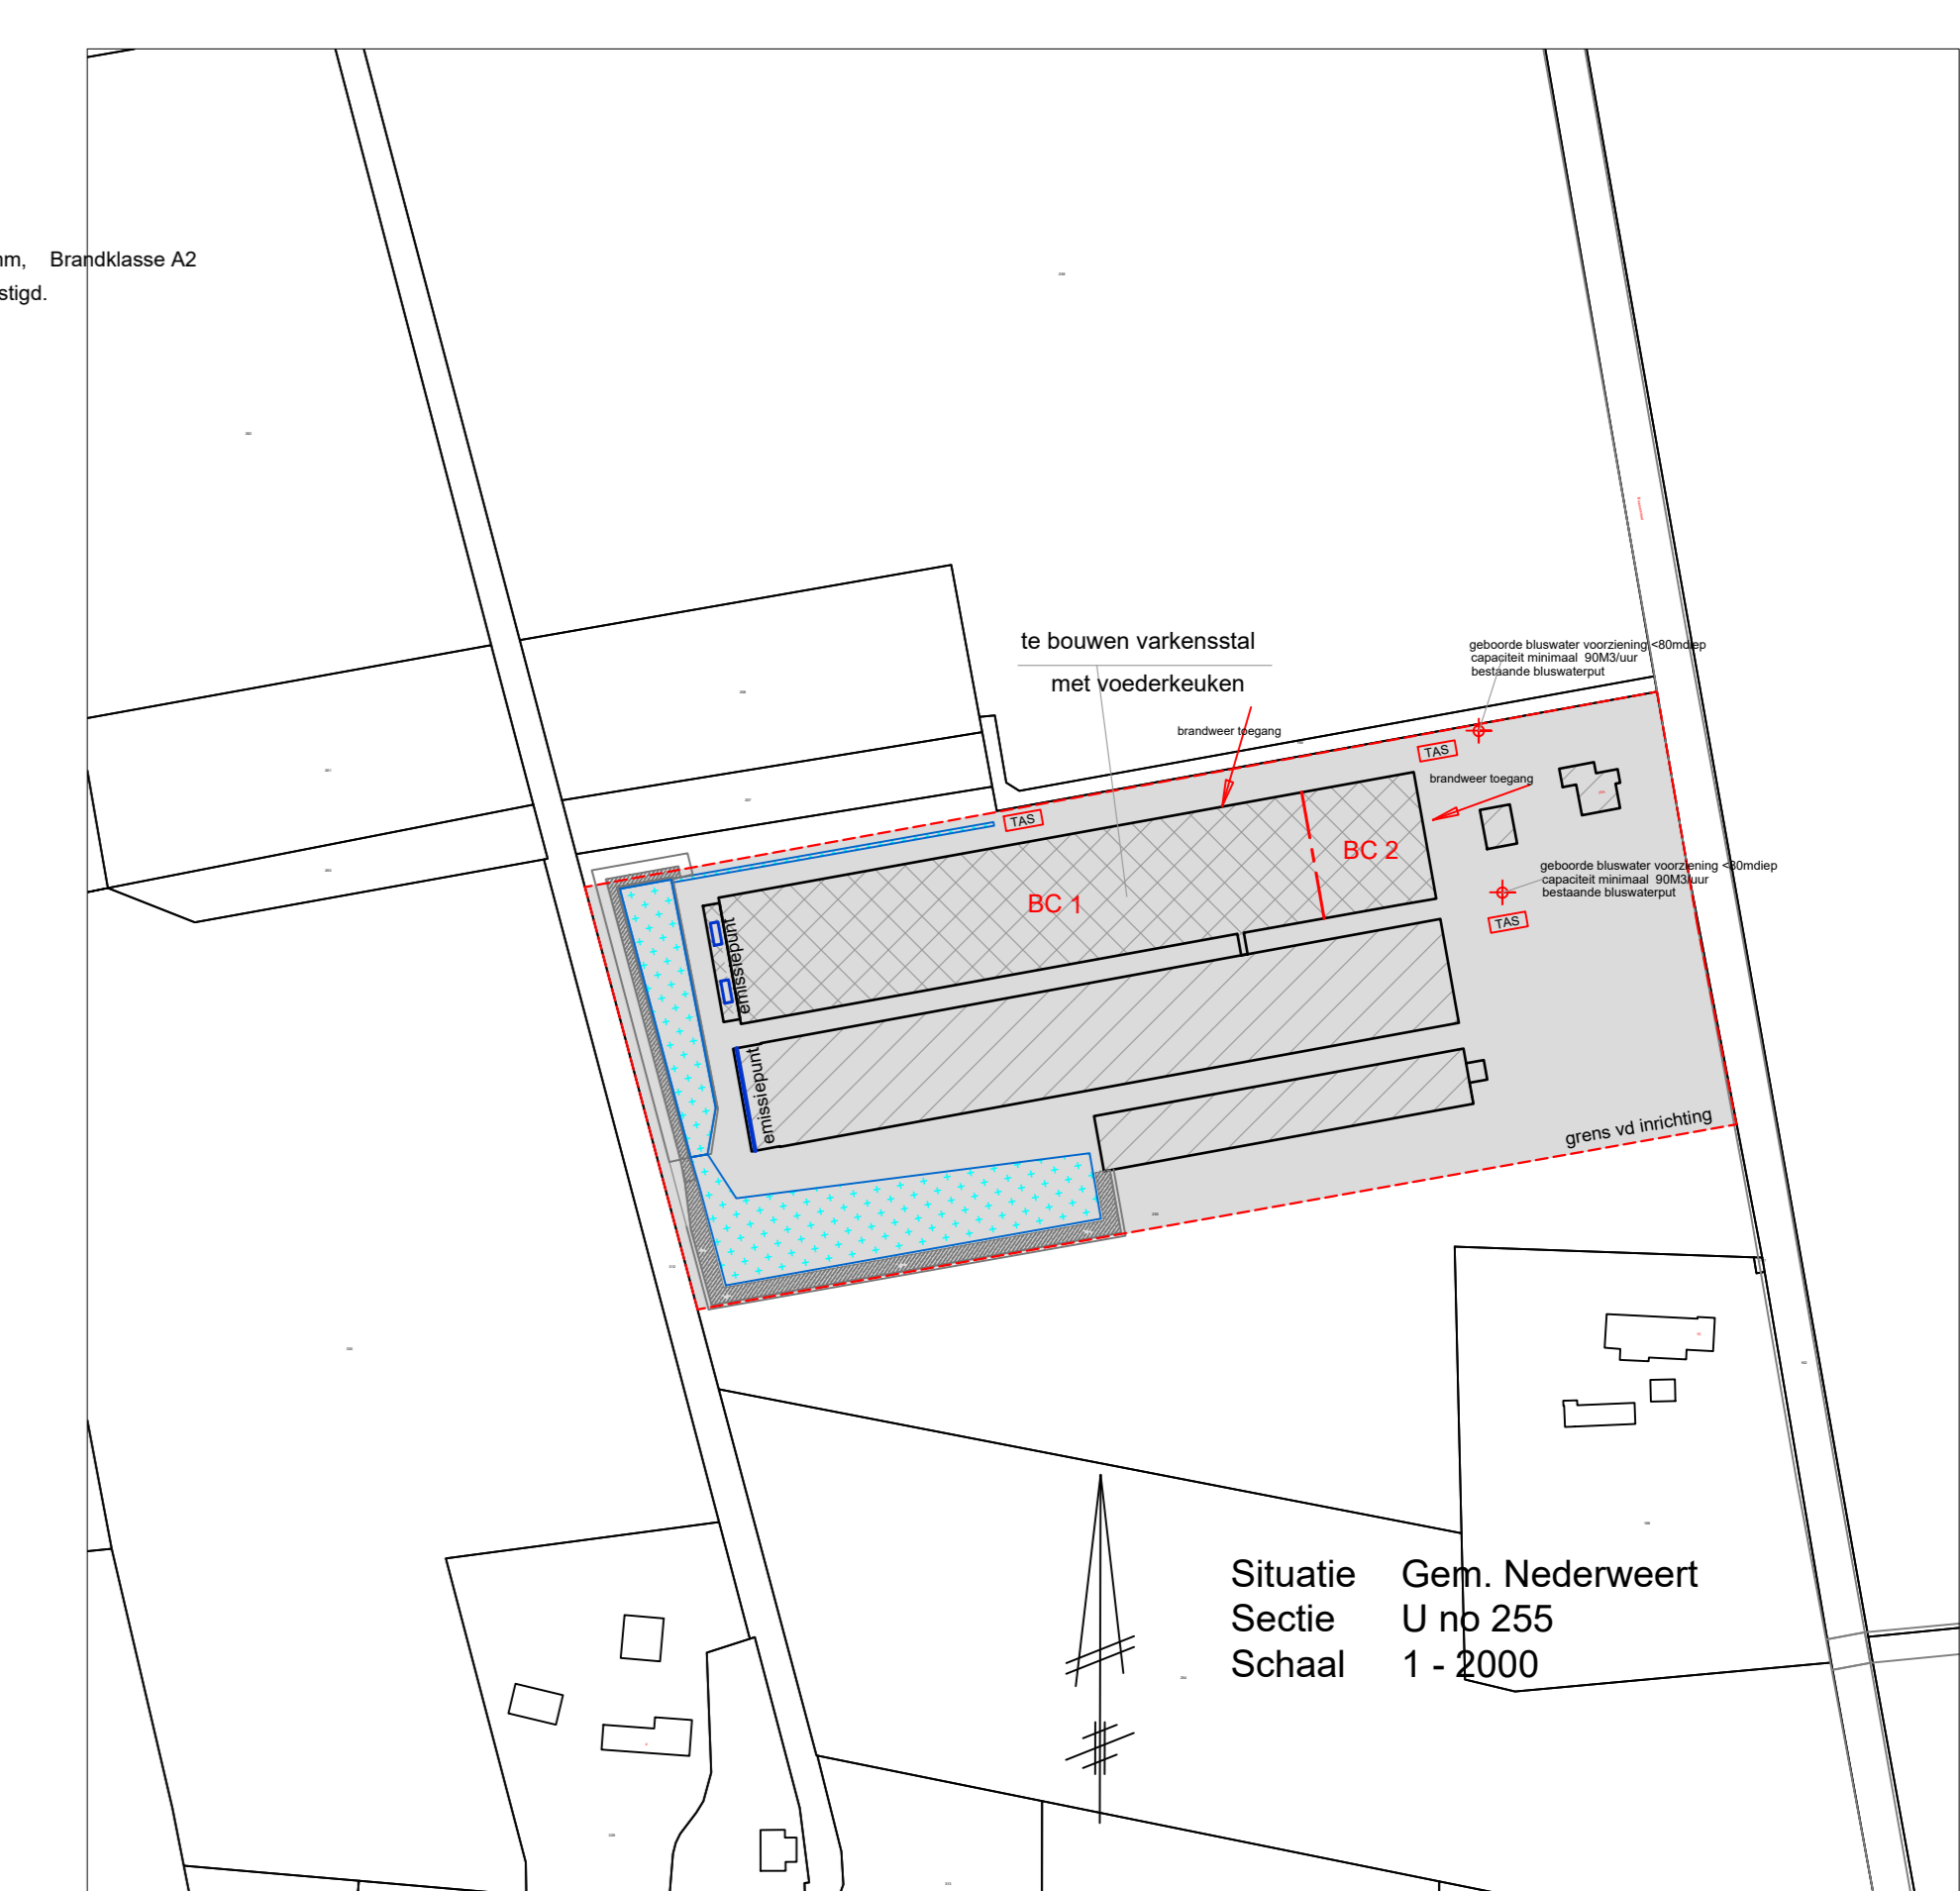

Situatie Sectie U nr 255
Schaal 1 - 2000

Alle constructieve gegevens volgens tekening en berekening constructeur
Alle maten in het werk controleren, en zonodig aanpassen

Voor plattegrond - gevels - zie 5190 blad 4
Voor doornedre - details zie 5190 blad 5
Voor fundering - kleppen zie 5190 blad 6

Werk:	Tekening aanvraag omgevingsvergunning Bedrijf: Boerestraat 15a, 6031 NV Nederweert	Werk nr:	5190-5
Opdrachtgever:	[Redacted]	Werk d.d.:	01-12-2021V2 09-11-2021V1 Schaal 1:200