




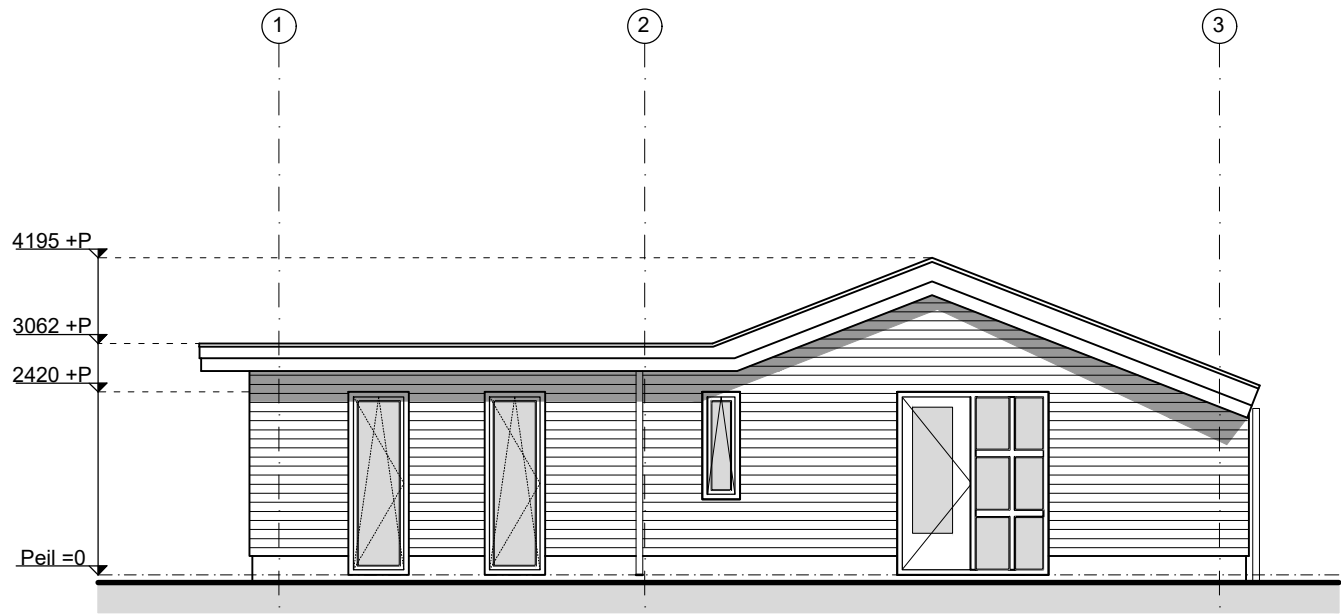


Voorgevel

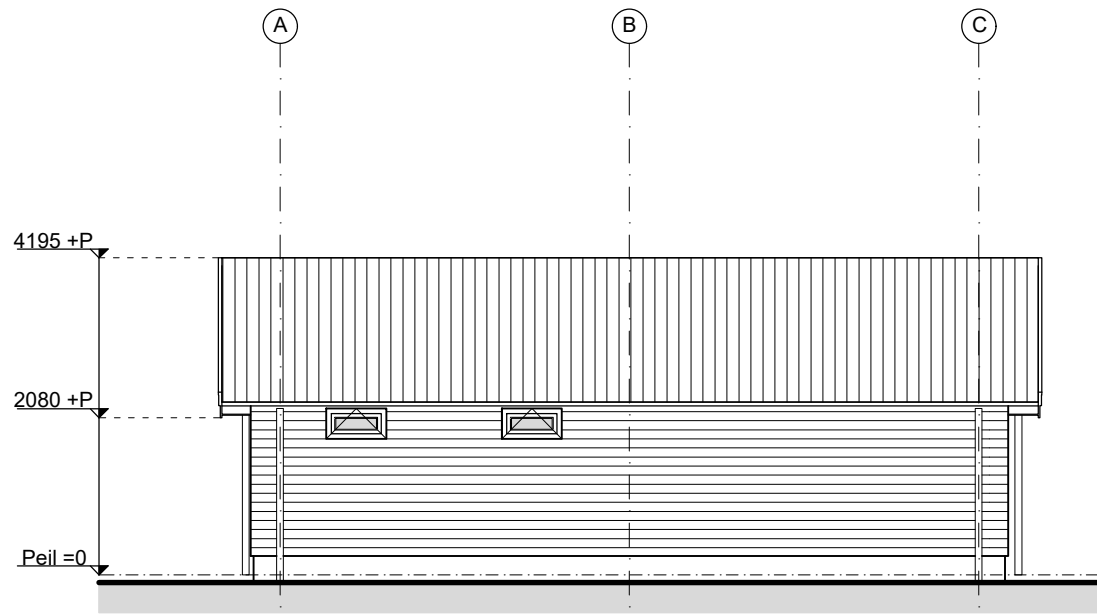


Rechterzijgevel

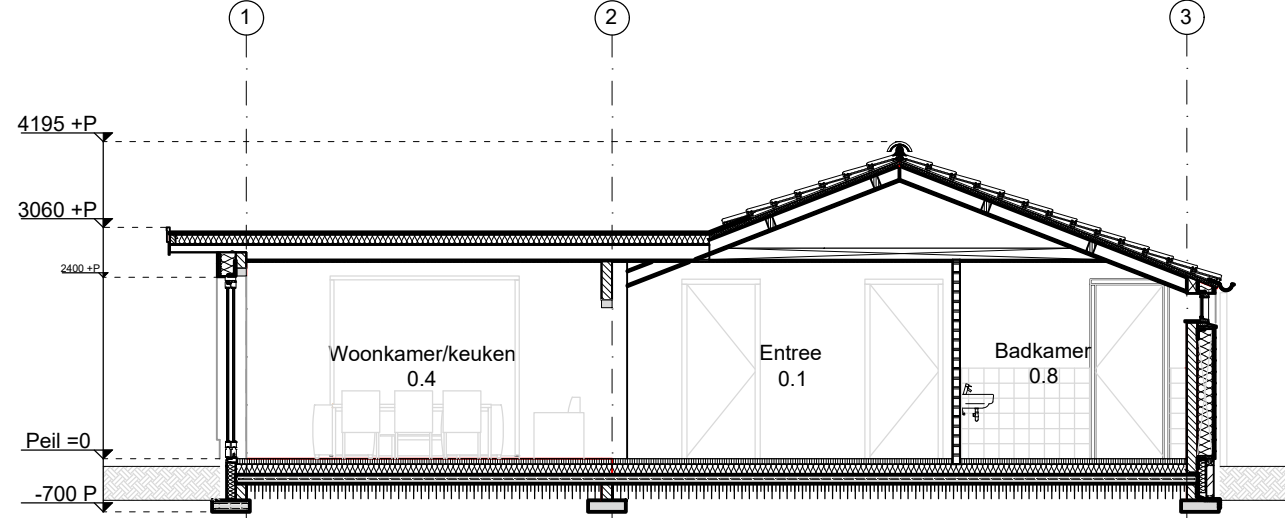


Doorsnede A

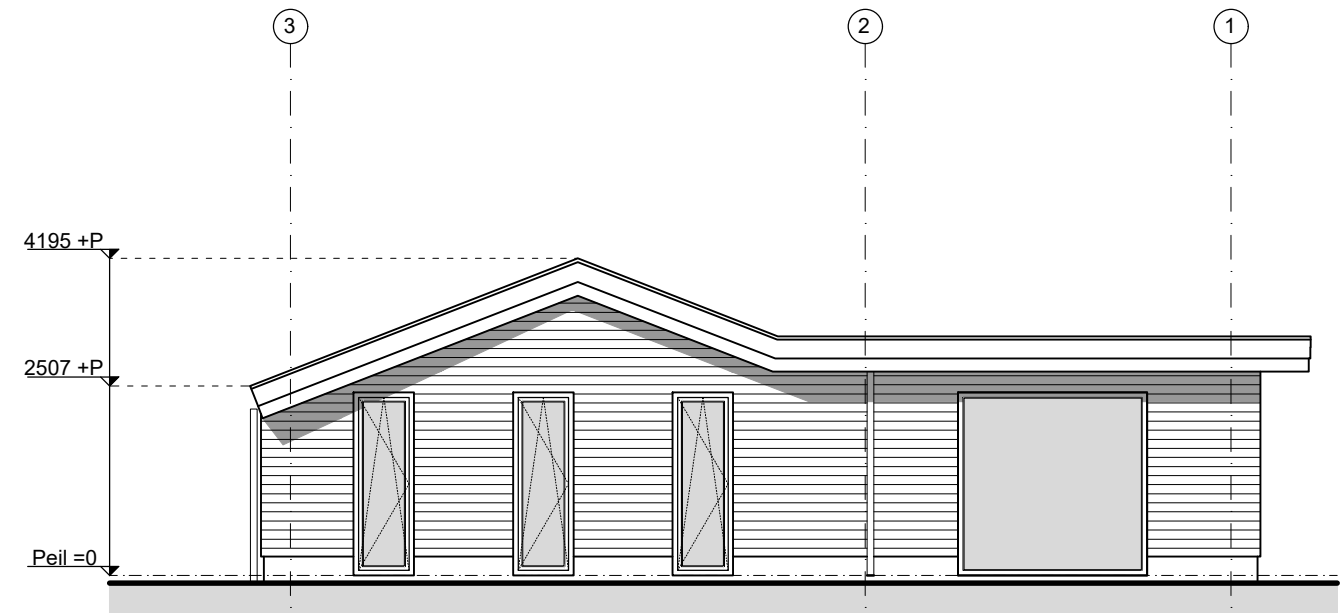

Achtergevel

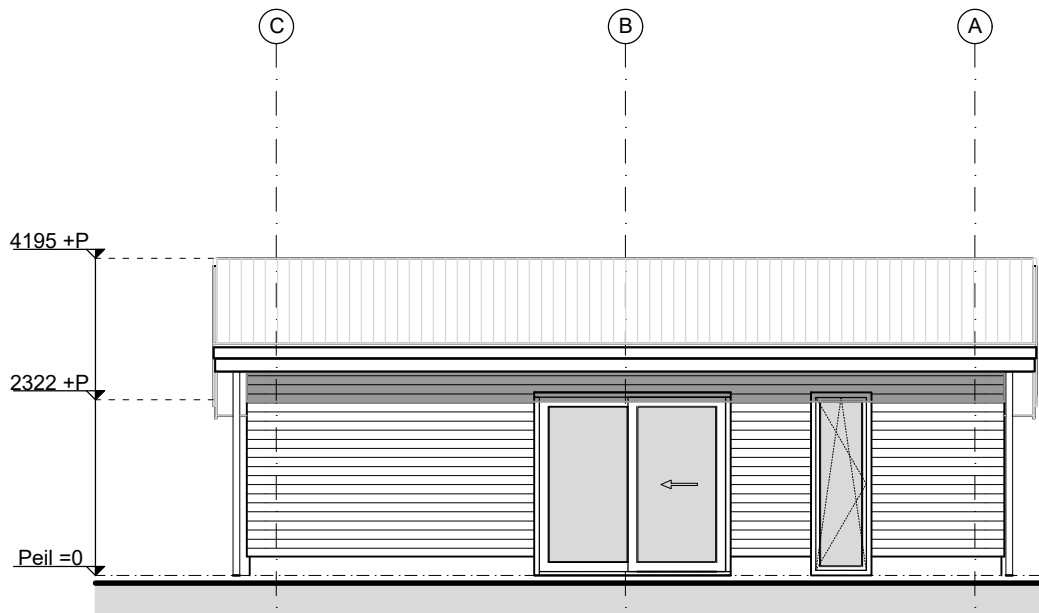

Linkerzijgevel

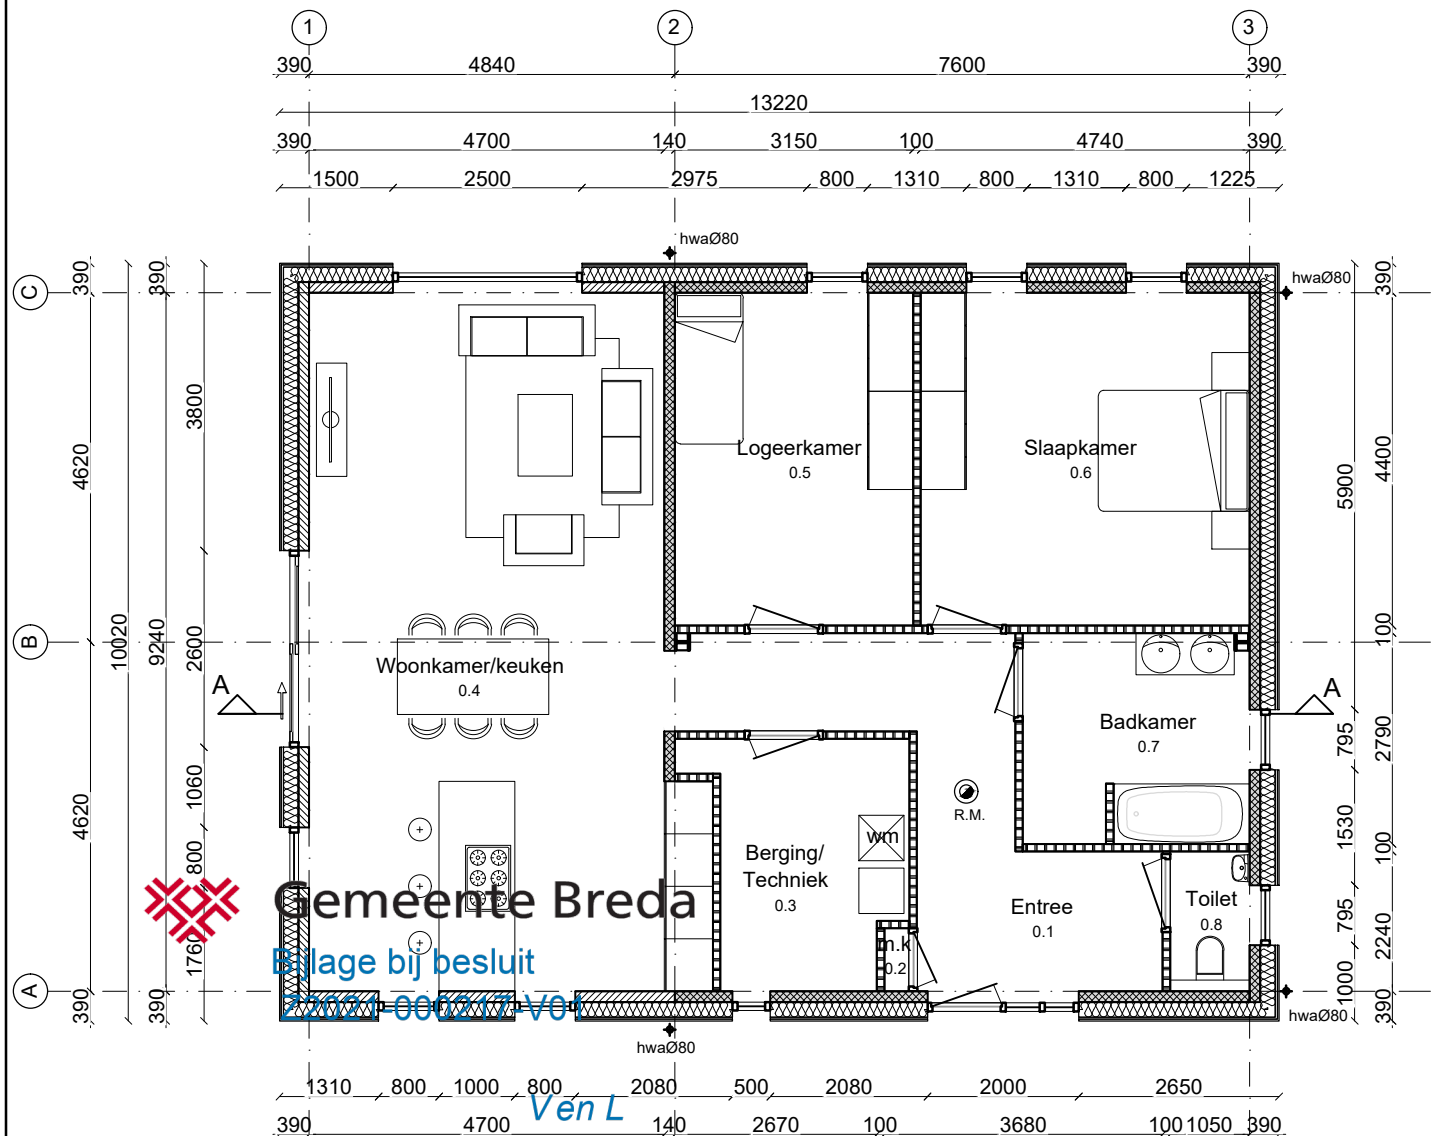

Begane Grond

Materialenoverzicht


Onderdeel	Materiaal	Kleur
gevels	houten planken	zwart
gevels (plint)	metserwerk baksteen	rood genuanceerd
kozijnen	hout	creme wit
dakbedekking	dakpannen	antraciet
dakgoot	bakgoot	zink

Afmetingen

	Woning
Bebouwd oppervlakte	132,24 m²
Bruto vloeroppervlakte	114,94 m²
Bruto inhoud	323,046 m³

Wanden

	snelbouw 140 mm nieuw
	lichtscheidingswanden
	Snelbouw (bestaand)

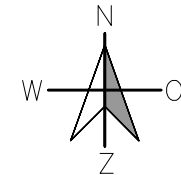

Situatie

Kad. Gemeente	= TTR00
Sectie	= F
Nummer(s)	= 1103
Schaal	= 1:500

Legenda

	Perceelsgrens
	Bouwvlak
	Woning (bestaand)
	Aanbouw woning

Project: Schuur verbouwen tot woning
Zwarte dijk 1
4847 AG Teteringen

Projectnr.: 210410
Getekend: L.v.O.
Schaal: 1:100
Formaat: A1
Datum: 30-03-2021
Wijz: 10-05-2021 (rookmelder)

Onderwerp: voorlopig ontwerp
- plattegrond
- gevels
- situatie

Tekeningnummer:

B01

Molenzicht 2 | 4881 BW Zundert | 076-5990340 | www.schoenmakersadvies.nl

III **SCHOENMAKERS** III
Architectuur | Ruimtelijke Ontwikkeling | Bouwadvies