




- Begane grond -



- Zolder -

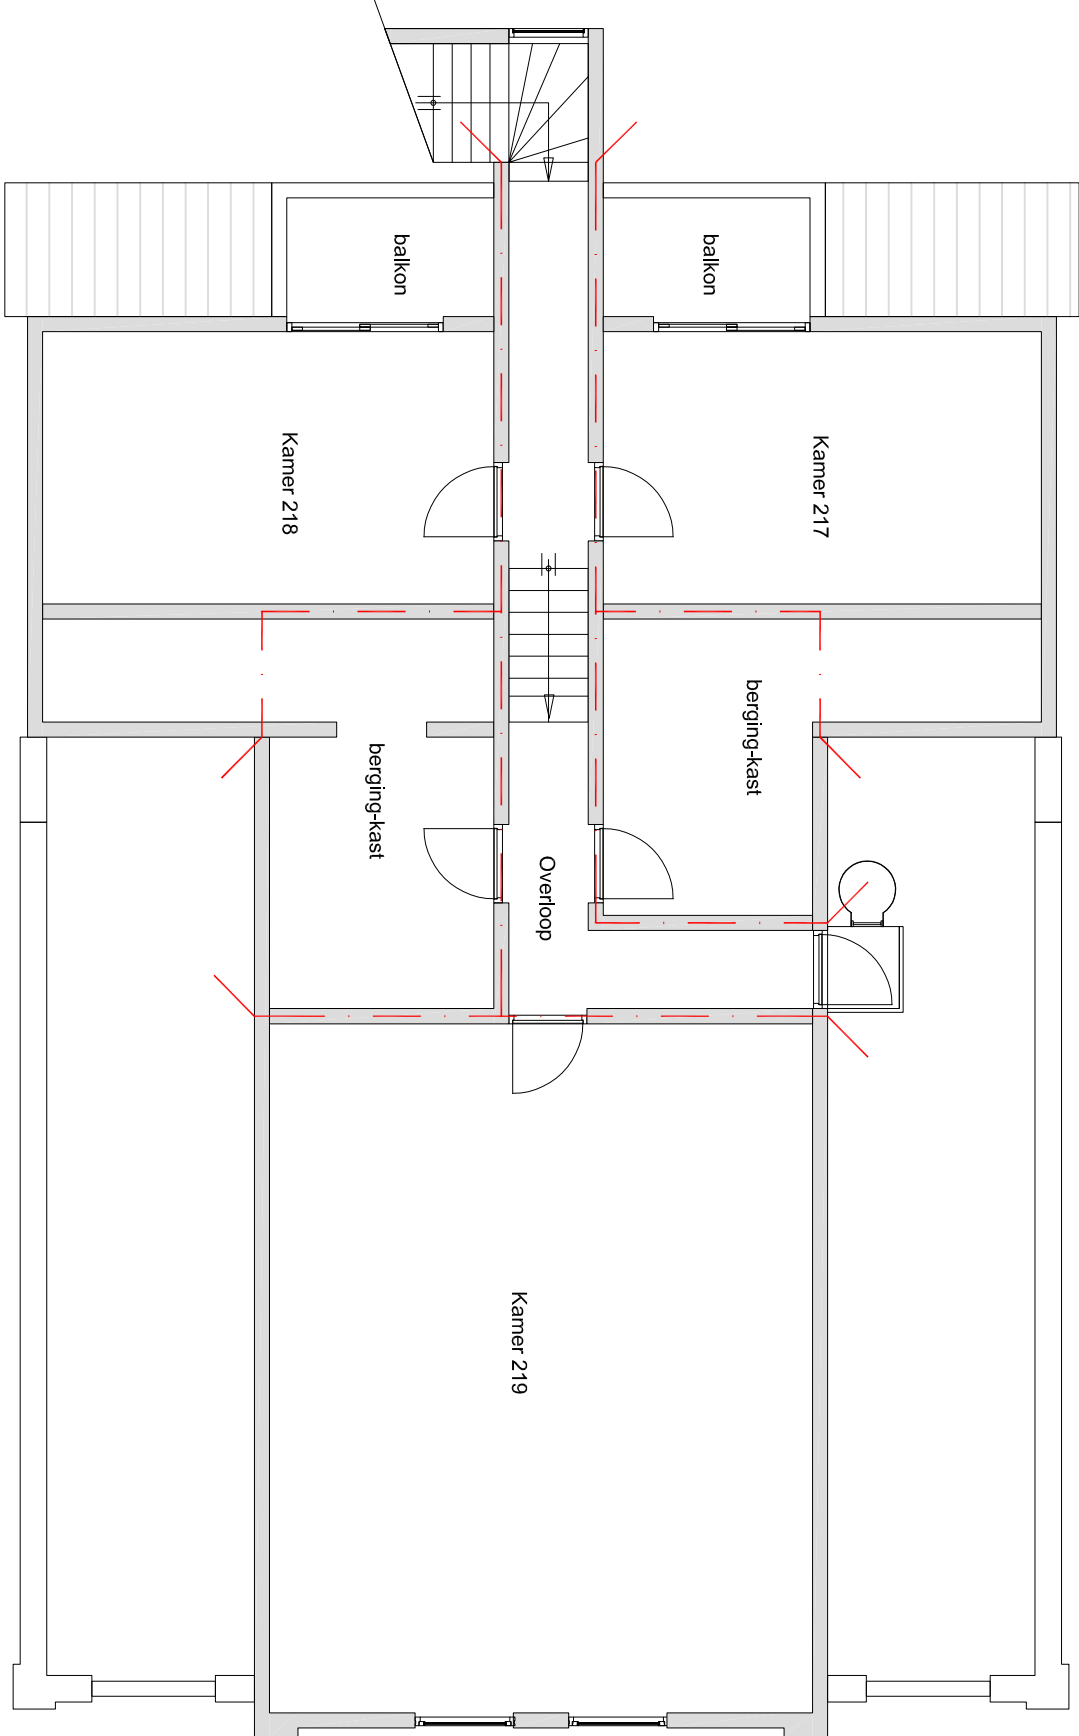

- 1e Verdieping -

BESTEK

Haafkes		Oprichting: Mr. Jacob van Saugh Keik te Enschede	
Aannemersbedrijf		M.H. Trompman 50	
W.J. Haafkes en Zonen B.V.		7513 AB Enschede	
Winkelstraat 9		Project: Renovatie Rodenbach	
7471 GG Goor		Onderdeel: Plattegronden bestand / nieuw	
T: 0547-28 50 00		Datum: 01-12-2021	
F: 0547-28 50 01		Gewijzigd: a. 13-12-2021	
i: haafkes.nl		b.	
E: info@haafkes.nl		d.	
		Schaal: 1:100	
		Status: Definitief	
		Blad: B(-)P00-01	