



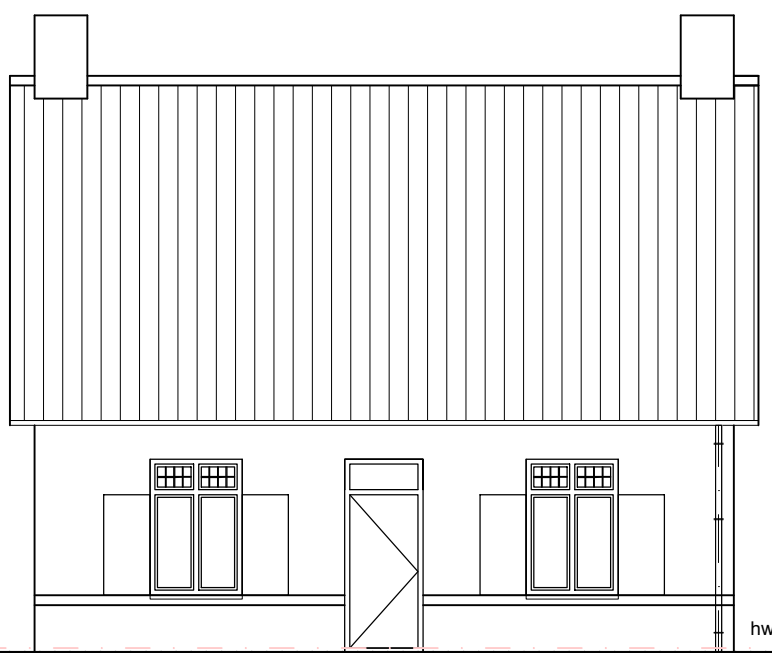

VOORGEVEL
(BESTAAND)




RECHTER ZIJGEVEL
(BESTAAND)

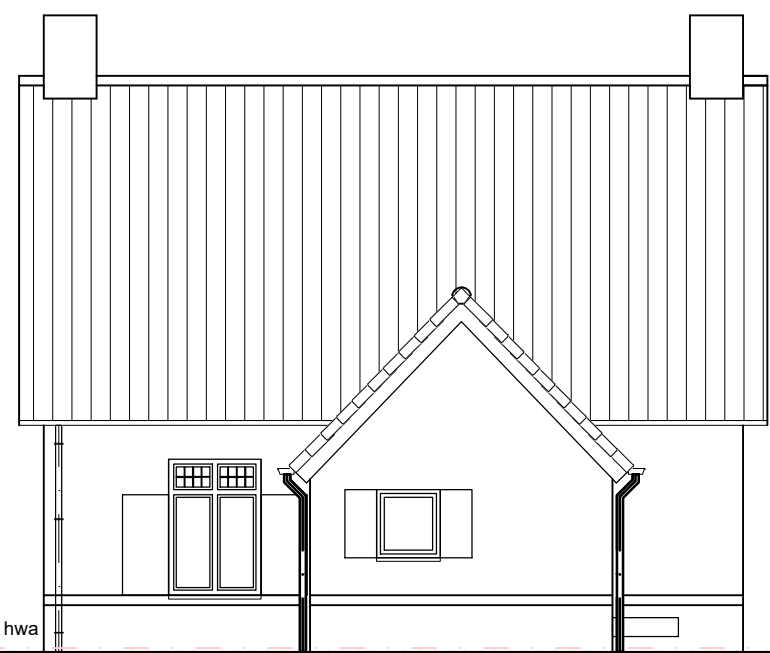


ACHTERGEVEL
(BESTAAND)




LINKER ZIJGEVEL
(BESTAAND)

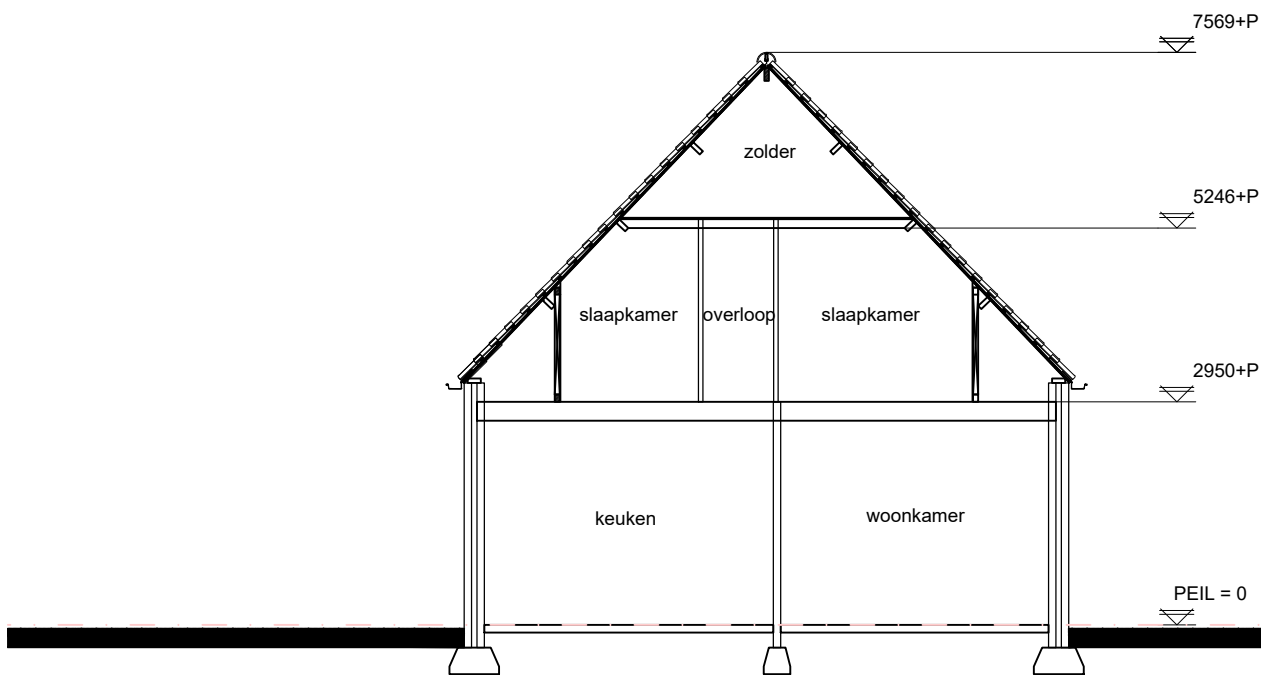

Doorsnede A-A
(BESTAAND)

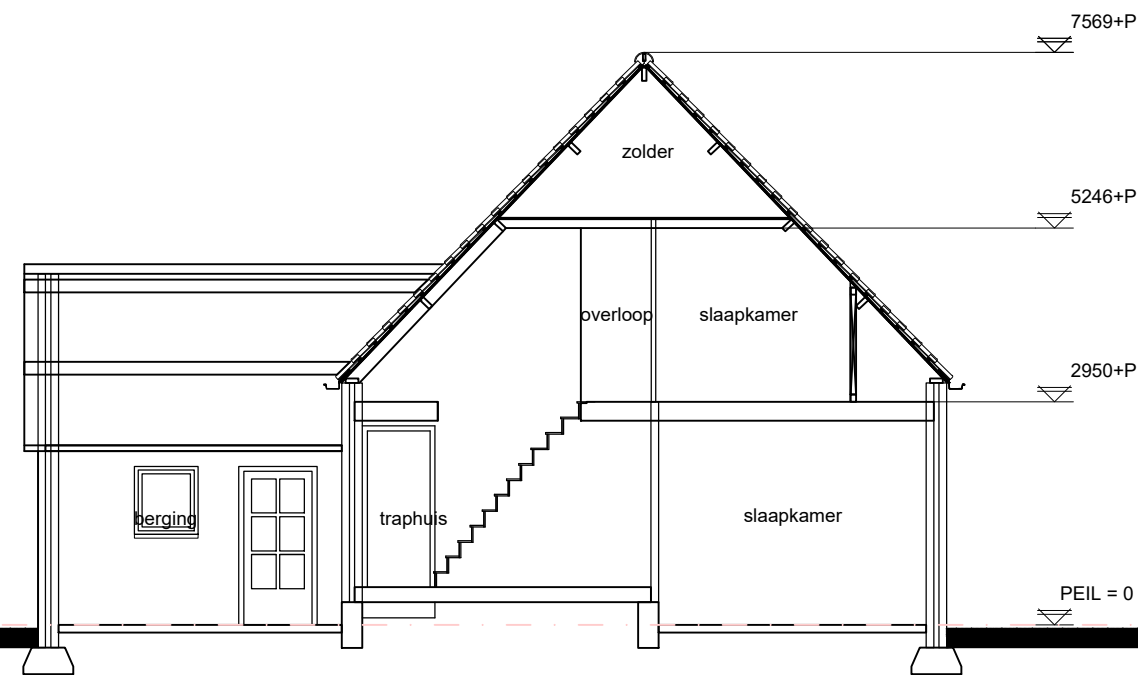


Doorsnede B-B
(BESTAAND)

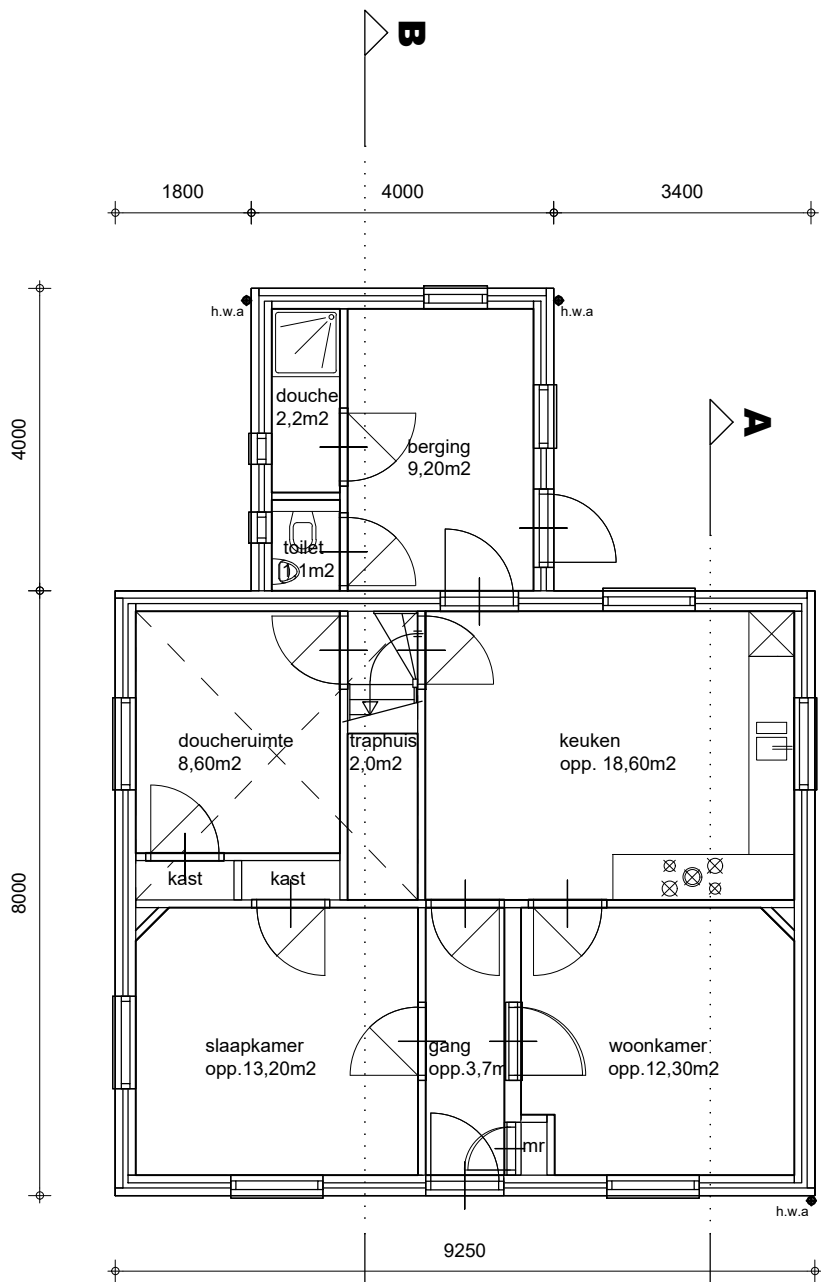

BEGANE GROND
(BESTAAND)

GO: 70,9m2

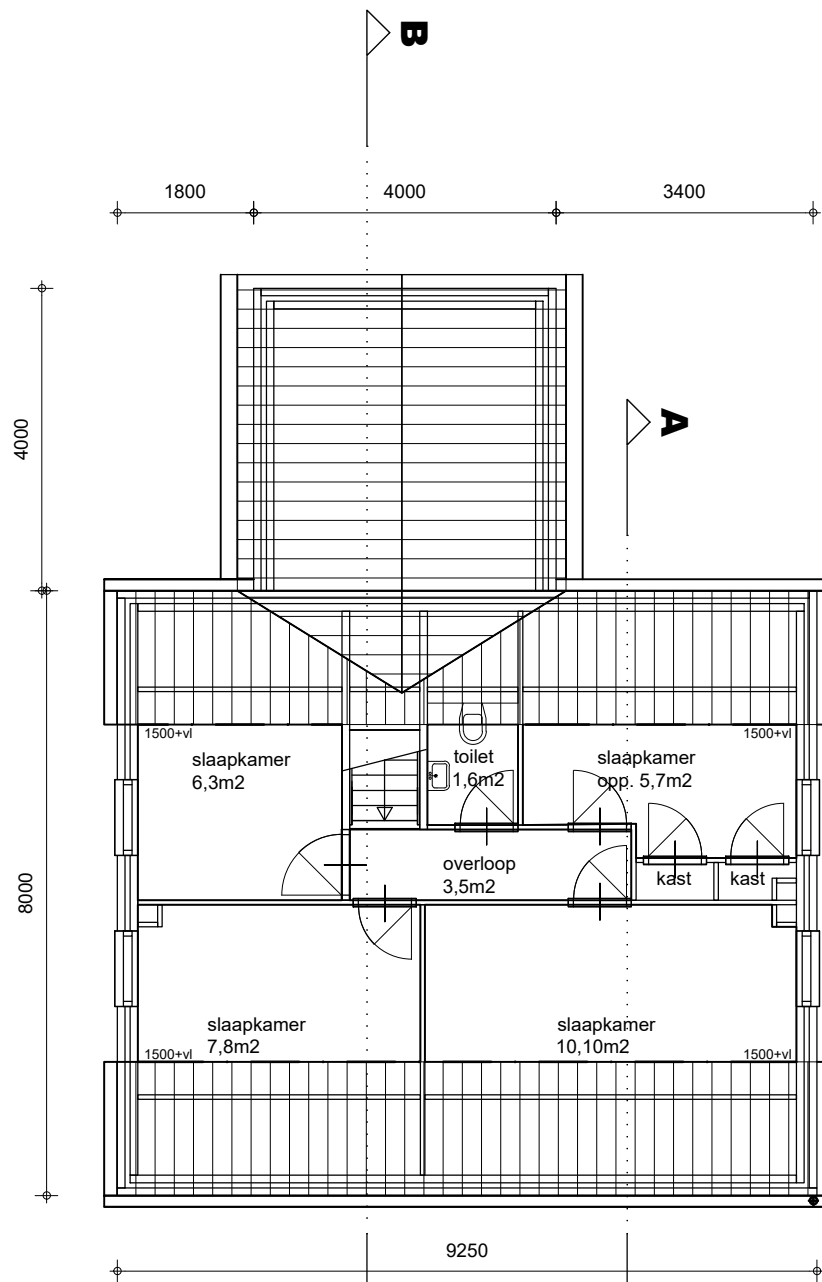


VERDIEPING
(BESTAAND)

GO: 35,0m2

MATERIALEN EN KLEUREN (BESTAAND)

bouwdeel	materiaal
gevels	metselwerk baksteen waalformaat
deurkozijnen	hout
deuren	hout
raamkozijnen	hout
vensters	hout
ramen	hout
dakbedekking	bitumineuze
hwa's	zink

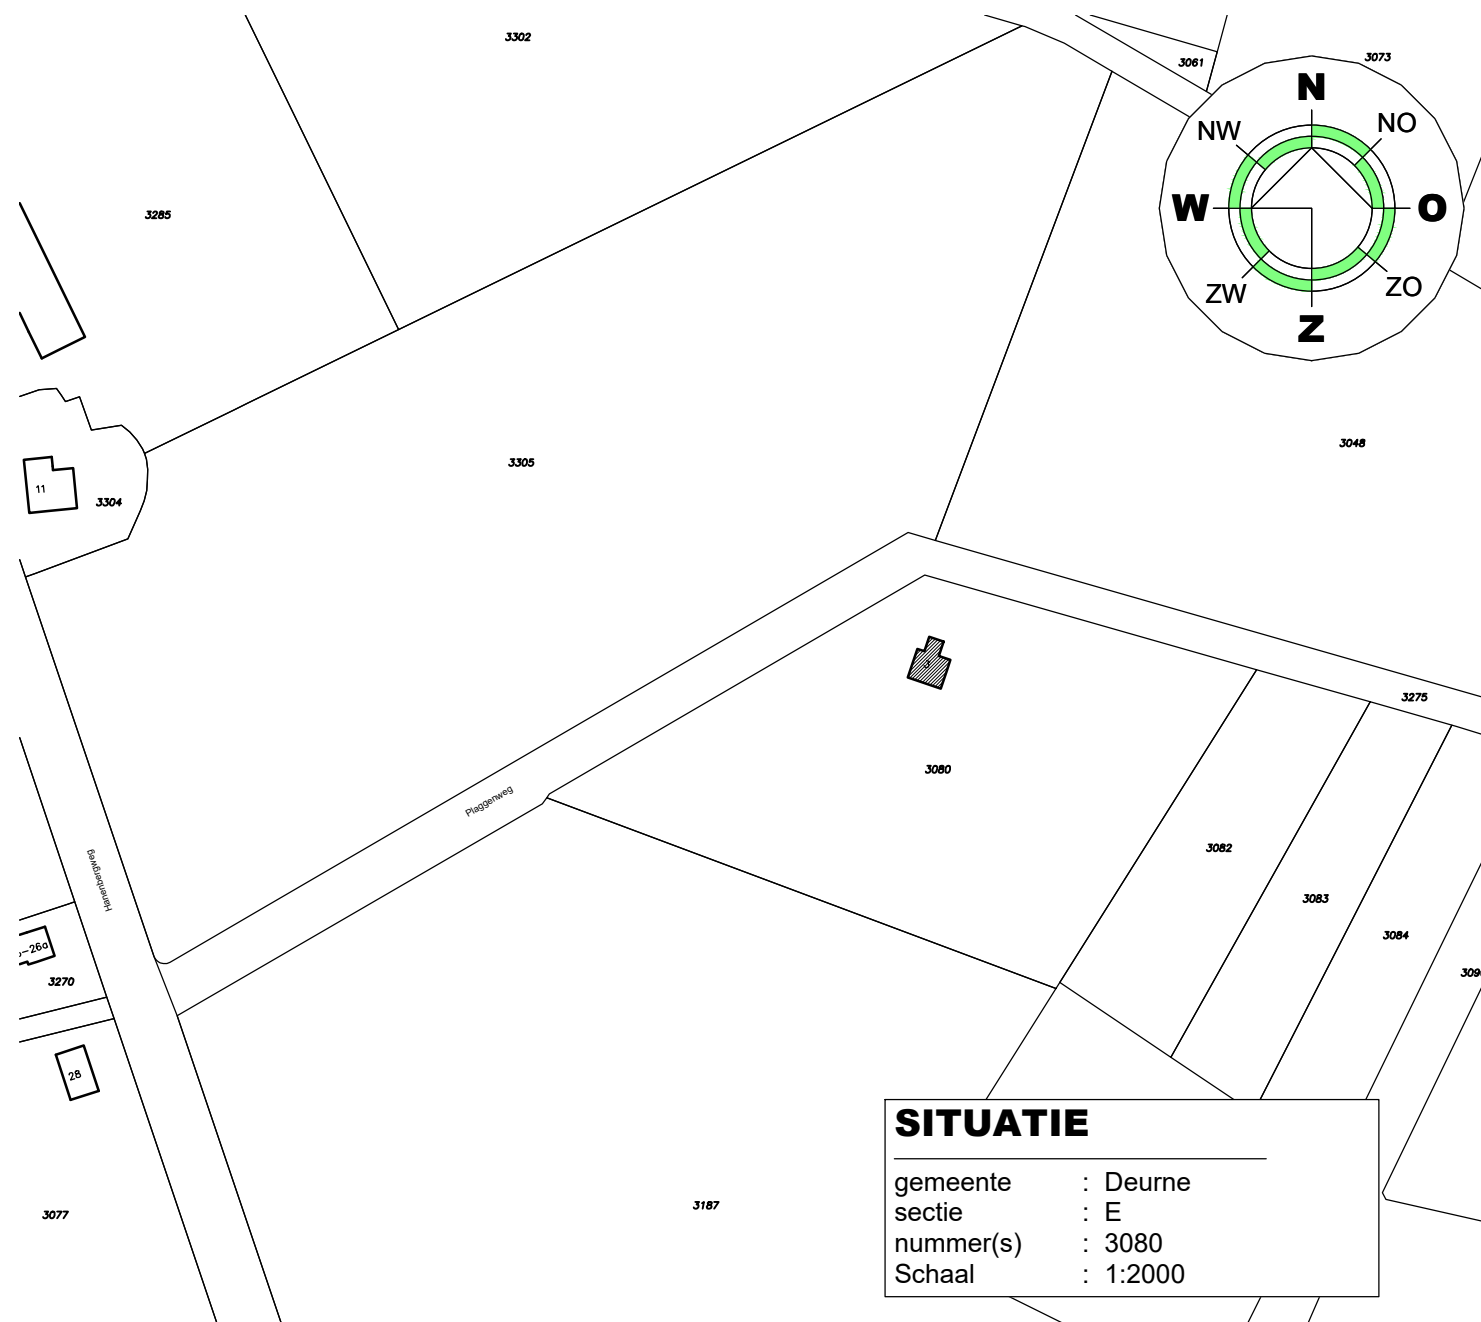

SITUATIE

gemeente	: Deurne
sectie	: E
nummer(s)	: 3080
Schaal	: 1:2000

Alle maten in het werk te controleren!

bladnummer	onderdeel
blad 01/03	Plattegrond bestaand, gevels bestaand, doorsnede bestaand en situatie.
blad 02/03	Plattegrond nieuw, gevels nieuw, doorsnede nieuw en situatie nieuw.
blad 03/03	Doorsnede A-A, Doorsnede B-B, details, fundering-rioleringsplan, vloerplan en kapplan.

werk	Uitbreiding woonhuis aan de Plaggenweg 3 te Deurne	
gewijzigd:		
a. -		d.d. 01-02-2022 schaal 1:100
b. -		
c. -		2107 01/03