

Publiceerbare aanvraag/melding omgevingsvergunning

Behoort bij besluit van
burgemeester en wethouders
van de gemeente Katwijk

d.d. 03-03-2022

no. 1887442

Mij bekend, hoofd cluster
vergunningen, toezicht &
handhaving

Formuliertersie
2020.01

Aanvraaggegevens

Algemeen

Aanvraagnummer	5788239
Aanvraagnaam	omgevingsvergunning Skuytevaert
Uw referentiecode	-
Ingediend op	31-01-2021
Soort procedure	Reguliere procedure
Projectomschrijving	Aantal wijzigingen bij Skuytevaert, bestaande uit onder meer het verlagen van het Klaphuys en het verbreden van het terras. Betreft ondergeschikte wijzigingen. Zie verder de tekening voor de veranderingen.
Opmerking	-
Gefaseerd	Nee
Blokkerende onderdelen weglaten	Nee
Kosten openbaar maken	Nee
Bijlagen die later komen	Voor zover wij kunnen overzien, zijn andere bijlagen gelet op de aard van de aanvraag niet nodig. Graag contact indien anders, waarna wij hieraan tegemoet proberen te komen.
Bijlagen n.v.t. of al bekend	Voor zover wij kunnen overzien, zijn andere bijlagen gelet op de aard van de aanvraag niet nodig. Graag contact indien anders, waarna wij hieraan tegemoet proberen te komen.
Bevoegd gezag	
Naam:	Gemeente Katwijk
Bezoekadres:	Koningin Julianalaan 3 2224 EW KATWIJK ZH
Postadres:	Postbus 589 2220 AN KATWIJK ZH
Telefoonnummer:	0714065000
Faxnummer:	0714065065
E-mailadres:	info@katwijk.nl
Website:	www.katwijk.nl
Contactpersoon:	Team vergunningen
Bereikbaar op:	Ma. t/m Vr. 09.00 - 17.00 uur

Overzicht bijgevoegde modulebladen

Aanvraaggegevens

Locatie van de werkzaamheden

Werkzaamheden en onderdelen

Overige veranderingen aan bestaande bouwwerken

- Bouwen

Bijlagen



Locatie

1 Adres

Postcode	2225BB
Huisnummer	1
Huisletter	-
Huisnummertoevoeging	-
Straatnaam	Boulevard Zeezijde
Plaatsnaam	Katwijk
Gelden de werkzaamheden in deze aanvraag/melding voor meerdere adressen of percelen?	☐ Ja ☒ Nee

3 Toelichting

Eventuele toelichting op locatie	Betreft het strandvak van Skuytevaert. Aan de zuidzijde van het Katwijkse strand. Strandvak 1c.
----------------------------------	---



Bouwen

Overige veranderingen aan bestaande bouwwerken

1 Woonboten en drijvende objecten

Betreft het bouwwerk een drijvend object?

- ☐ Ja
☒ Nee

2 Woning

Gaat het om de bouw van één of meer woningen?

- ☐ Ja
☒ Nee

3 De bouwwerkzaamheden

Wat is er op het bouwwerk van toepassing?

- ☐ Het wordt geheel vervangen
☒ Het wordt gedeeltelijk vervangen
☐ Het wordt nieuw geplaatst

Eventuele toelichting

Betreft wijzigingen in de containers en het verlagen van het Klaphuys plus verbreden van het terras. Zie verder de tekening.

Hebt u voor deze bouwwerkzaamheden al eerder een vergunning aangevraagd?

- ☐ Ja
☒ Nee

4 Plaats van het bouwwerk

Waar gaat u bouwen?

Terrein

5 Seizoensgebonden en tijdelijke bouwwerken

Gaat het om een seizoensgebonden bouwwerk?

- ☒ Ja
☐ Nee

Het bouwwerk is aanwezig van

- ☐ Januari
☐ Februari
☐ Maart
☒ April
☐ Mei
☐ Juni
☐ Juli
☐ Augustus
☐ September
☐ Oktober
☐ November
☐ December

Het bouwwerk is aanwezig tot

- ☐ Januari
☐ Februari
☐ Maart
☐ April

- ☐ Mei
- ☐ Juni
- ☐ Juli
- ☐ Augustus
- ☐ September
- ☒ Oktober
- ☐ November
- ☐ December

Gaat het om een tijdelijk
bouwwerk?

- ☐ Ja
- ☒ Nee

6 Gebruik

Waar gebruikt u het bouwwerk en/
of terrein momenteel voor?

- ☐ Wonen
- ☒ Overige gebruiksfuncties

Geef aan waar u het bouwwerk en/
of terrein momenteel voor gebruikt.

Containers voor zeilmaterialen, Klaphuys als clubhuis.

Waar gaat u het bouwwerk voor
gebruiken?

- ☐ Wonen
- ☒ Overige gebruiksfuncties

Geef aan waar u het bouwwerk
voor gaat gebruiken.

Opslag zeilmaterialen en recreatie.

7 Gebruiksfuncties

In onderstaande tabel staan in de eerste kolom mogelijke gebruiksfuncties die in een bouwwerk kunnen voorkomen. Vul voor alle gebruiksfuncties die voor u van toepassing zijn het aantal personen, de totale gebruiksoppervlakte en de totale vloeroppervlakte van het verblijfsgebied in m2 in hele getallen in.

Gebruiksfunctie	Aantal personen	Gebruiksoppervlakte (m2)	Verblijfsoppervlakte (m2)
Bijeenkomst			
Cel			
Gezondheidszorg			
Industrie			
Kantoor			
Logies			
Onderwijs			
Sport			
Winkel			
Overige gebruiksfuncties			

8 Uiterlijk bouwwerk/welstand

Beschrijf van de onderstaande onderdelen de materialen en kleuren die u voor het bouwwerk gebruikt. U mag het veld leeg laten als u materialen en kleuren in de bijlagen vermeldt

Onderdelen	Materiaal	Kleur
Gevels		
- Plint gebouw		
- Gevelbekleding		
- Borstweringen		
- Voegwerk		
Kozijnen		
- Ramen		
- Deuren		
- Luiken		
Balkonhekken		
Dakgoten en boeidelen		
Dakbedekking		

Vul hier overige onderdelen en
bijbehorende materialen en kleuren
in.

9 Mondeling toelichten

Ik wil mijn bouwplan
mondeling toelichten voor
de welstandscommissie/
stadsbouwmeester.

☐ Ja

☒ Nee



Bijlagen

Formele bijlagen

Naam bijlage	Bestandsnaam	Type	Datum ingediend	Status document
en_Strand_Nieuwe_situatie_2021_01_28_pdf	Tekeningen Strand Nieuwe situatie 2021 01 28.pdf	Plattegronden, doorsneden en detailtekeningen bouwen	31-01-2021	In behandeling

Omgevingsvergunning

Zaaknummer 1887442

1. Inleiding

Op 31 januari 2021 hebben wij uw aanvraag om een omgevingsvergunning ontvangen voor het verlagen van het Klaphuys en het verbreden van het terras (Skuytevaert) op het perceel aan de zuidzijde van het strand (Strandvak 1C) te Katwijk bestaande uit het volgende onderdeel:

- Bouwen (art. 2.1 lid 1a van de Wet algemene bepalingen omgevingsrecht (hierna: de Wabo)).

1.1. Ontvankelijkheid

Op grond van artikel 4.5 lid 1 aanhef en onder c, van de Algemene wet bestuursrecht is de aanvrager per brief van 01 april 2021, met zaaknummer 1887442 in de gelegenheid gesteld om ontbrekende stukken aan te vullen. Van deze gelegenheid is door de aanvrager onvoldoende gebruik gemaakt. Daarom is op 13 oktober 2021 het besluit genomen om de aanvraag buiten behandeling te stellen. Vervolgens is er op 22 november 2021 een bezwaarschrift tegen dit besluit binnengekomen en zijn de nog ontbrekende gegevens alsnog overgelegd. Op 3 maart 2022 is het besluit met zaaknummer 1887442, 2021-16246 genomen om het besluit van 13 oktober 2021 tot buiten behandeling stellen in te trekken. Dit besluit is ook kenbaar onder zaaknummer 1887442 / 2021-16246. Dit betekent dat de oorspronkelijke aanvraag om omgevingsvergunning herleeft.

2. Procedureel

2.1 Bevoegd gezag

Gelet op de projectomschrijving en op artikel 2.4 van de Wabo zijn wij in dit geval het bevoegde gezag om op de aanvraag te beslissen.

2.2 Ontvankelijkheid

Wij hebben de aanvraag getoetst aan de indieningsvereisten van de Regeling omgevingsrecht (Mor). Daarbij bleek dat de verstrekte gegevens en bescheiden onvoldoende waren om de aanvraag in behandeling te nemen. De aanvrager is daarop bij brief van 01 april 2021 in de gelegenheid gesteld om aanvullende gegevens aan te leveren. Deze zijn 11 februari 2022 aan ons overgelegd. Hierdoor is de beslistermijn met 314 dagen opgeschort. De aanvraag en de latere aanvulling bevatten voldoende informatie voor een goede beoordeling van de gevolgen van de activiteit op de fysieke leefomgeving. De aanvraag is daarom ontvankelijk.

2 Besluit

Gelet op artikel 2.1 van de Wabo besluiten wij de omgevingsvergunning te verlenen voor de volgende activiteit:

- Bouwen (art. 2.1 lid 1a van de Wabo)

Wij verlenen de omgevingsvergunning overeenkomstig de bij dit besluit behorende en als zodanig gewaarmerkte stukken:

1. Aanvraagformulier omgevingsvergunning;
2. Plattegrond tekening;
3. Aanzichten;



4. Containerplan en strandvakindeling gewijzigd + m2 overzicht;
5. Details dakrand;
6. Details hoek + gevel;
7. Details hoekgevel;
8. Foto Klaphuys oude situatie;
9. Foto Klaphuys nieuwe situatie;
10. Oude situatie en
11. Oude situatie 1.

In de bij dit besluit behorende en als zodanig gewaarmerkte bijlage I zijn de op de activiteit betrekking hebbende overwegingen opgenomen. Deze bijlage maakt deel uit van de omgevingsvergunning.


Eigen risico

Voor de goede orde wijzen wij u erop dat gebruik maken van de omgevingsvergunning voordat deze in rechte onaantastbaar is geworden voor eigen risico komt. Belanghebbenden kunnen immers binnen zes weken na de verzenddatum van dit besluit daartegen bezwaar maken. Vervolgens hebben zij na behandeling van hun bezwaarschrift nog de mogelijkheid om in beroep en daarna nog in hoger beroep te gaan.

Katwijk, 03 maart 2022

Hoogachtend,

Namens burgemeester en wethouders van Katwijk,

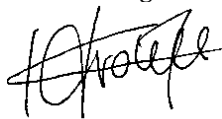

mr. drs. C.M.C. Vrolijk
Clustermanager VTH

Verweermogelijkheden

Het besluit treedt in werking met ingang van de dag na verzending.

Tegen dit besluit kan binnen zes weken na de verzenddatum bezwaar worden gemaakt bij het college van burgemeester en wethouders van de gemeente Katwijk, postbus 589, 2220 AN Katwijk.

Het bezwaarschrift dient te voldoen aan een aantal voorschriften: het dient te worden ondertekend en bevat ten minste de naam en adres van de indiener, een dagtekening, een omschrijving van het besluit waartegen het bezwaar zich richt en de gronden van het bezwaar.

Een bezwaarschrift kan ook digitaal worden ingediend. Kijk hiervoor op www.katwijk.nl.

Het indienen van een bezwaarschrift schorst de werking van het besluit niet. Ingeval van onverwijlde spoed kan een verzoek om voorlopige voorziening worden ingediend bij de voorzieningenrechter van de sector bestuursrecht van de rechtbank Den Haag, postbus 20302, 2500 EH Den Haag. Een dergelijk verzoek dient vergezeld te gaan van een kopie van het bezwaarschrift.

Voor het indienen van een verzoek om voorlopige voorziening wordt een griffierecht geheven.

Digitaal indienen van een verzoek om voorlopige voorziening is ook mogelijk via

<http://loket.rechtspraak.nl/bestuursrecht>. De indiener moet wel beschikken over een elektronische handtekening (DigiD).

BIJLAGE I

Het volgende onderdeel hoort bij en maakt deel uit van de omgevingsvergunning met zaaknummer 1887442, voor het verlagen van het Klaphuys en het verbreden van het terras (Skuytevaert) op het perceel aan de zuidzijde van het strand (Strandvak 1 C) te Katwijk.

Het bouwen van een bouwwerk

1. Toetsingsgronden

Op grond van artikel 2.10, lid 1, van de Wabo moet de omgevingsvergunning voor deze activiteit worden geweigerd indien:

- a. de aanvraag en de daarbij verstrekte gegevens en bescheiden het naar het oordeel van burgemeester en wethouders niet aannemelijk maken dat het bouwen van een bouwwerk waarop de aanvraag betrekking heeft, voldoet aan de voorschriften die zijn gesteld bij of krachtens het Bouwbesluit;
- b. de aanvraag en de daarbij verstrekte gegevens en bescheiden het naar het oordeel van burgemeester en wethouders niet aannemelijk maken dat het bouwen van een bouwwerk waarop de aanvraag betrekking heeft, voldoet aan de voorschriften die zijn gesteld bij de bouwverordening;
- c. de activiteit in strijd is met het bestemmingsplan, de beheersverordening of het exploitatieplan, of de regels die zijn gesteld krachtens een provinciale verordening of aanwijzingen van het Rijk, tenzij de activiteit niet in strijd is met een omgevingsvergunning die is verleend met toepassing van artikel 2.12;
- d. het uiterlijk of de plaatsing van het bouwwerk waarop de aanvraag betrekking heeft, met uitzondering van een tijdelijk bouwwerk dat geen seizoensgebonden bouwwerk is, zowel op zichzelf beschouwd als in verband met de omgeving of de te verwachten ontwikkeling daarvan, in strijd is met redelijke eisen van welstand, beoordeeld naar de criteria, bedoeld in de Welstandsnota Katwijk, tenzij burgemeester en wethouders van oordeel zijn dat de omgevingsvergunning niettemin moet worden verleend;
- e. de activiteit een wegtunnel als bedoeld in de Wet aanvullende regels veiligheid wegtunnels betreft en uit de aanvraag en de daarbij verstrekte gegevens en bescheiden blijkt dat niet wordt voldaan aan de in artikel 6, eerste lid, van die wet gestelde norm.

2. Overwegingen

2.1 Bouwbesluit

De aanvraag en de daarbij verstrekte gegevens en bescheiden zijn getoetst aan en in overeenstemming bevonden met het Bouwbesluit.

2.2 Bouwverordening

De aanvraag en de daarbij verstrekte gegevens en bescheiden zijn getoetst aan en in overeenstemming bevonden met de bouwverordening.

2.3 Bestemmingsplan, beheersverordening, exploitatieplan of regels gesteld door de provincie of het Rijk

Bestemmingsplan

De aangevraagde activiteit is in overeenstemming met het ter plaatse geldende bestemmingsplan “Partiële Herziening Kustwerk”, op grond waarvan op het perceel de bestemming “Enkelbestemming Recreatie strand” rust.

Beheersverordening

Op het perceel is geen beheersverordening van kracht, waarmee de aangevraagde activiteit in strijd is.

Exploitatieplan

Omtrent de aangevraagde activiteit zijn geen regels gesteld in een exploitatieplan, waarmee de aangevraagde activiteit in strijd is.

Regels gesteld door provincie of Rijk

Er gelden ter plaatse van de aangevraagde activiteit geen regels die zijn gesteld krachtens een provinciale verordening of aanwijzingen van het Rijk, waarmee de aangevraagde activiteit in strijd is.

Vorbereidingsbesluit

Er geldt ter plaatse van de aangevraagde activiteit geen voorbereidingsbesluit.

2.4 Welstand

De aangevraagde activiteit is op 16 november 2021 voor advies voorgelegd aan de Stadsbouwmeester. De Stadsbouwmeester heeft zich bij deze advisering gebaseerd op het beleid van de gemeente zoals dat is vastgelegd in haar welstandsnota. Betreffende aanvraag is gelegen in 16. Kust en landelijkgebied.

Motivering

Het bouwplan voor het Klaphuys en annexen, van de Katwijkse Watersport Vereniging Skuytevaert, voldoet als voorgesteld mede gelet op de situatie en de bestaande/eerder vergunde bebouwing voldoende aan het door de raad vastgestelde beleid.


Conclusie

Akkoord, niet strijdig met redelijke eisen van welstand, mede gelet op de situatie en de bestaande/eerder vergunde bebouwing.


Gelet op de positieve beoordeling van de aangevraagde activiteit volgt dat voldaan wordt aan redelijke eisen van welstand als bedoeld in artikel 12 van de Woningwet.

2.5 Tunnelveiligheid


De aangevraagde activiteit betreft geen wegtunnel.

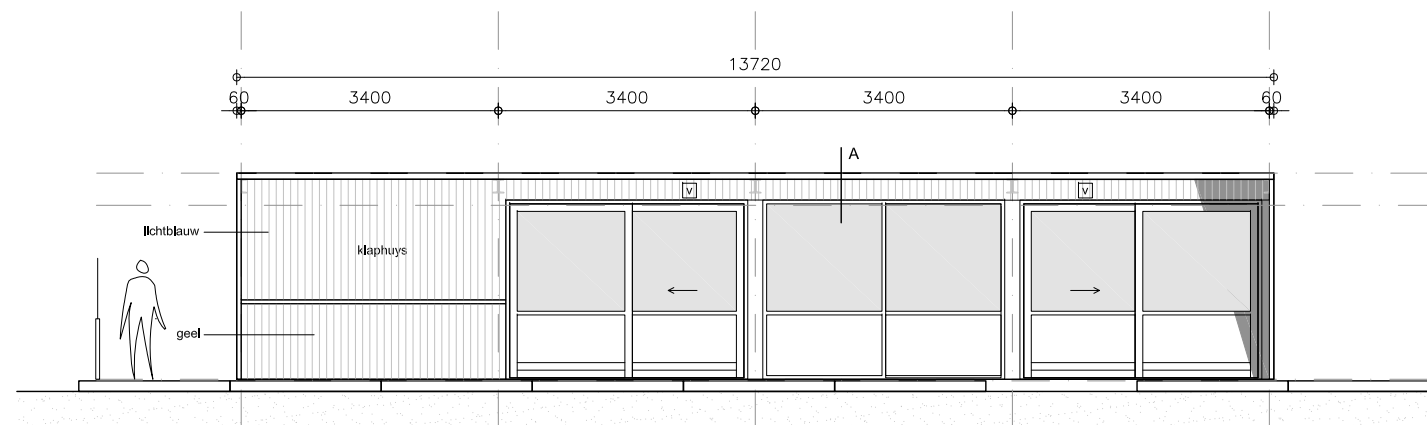


AANZICHT KLAPHUYS ZEEZIJD

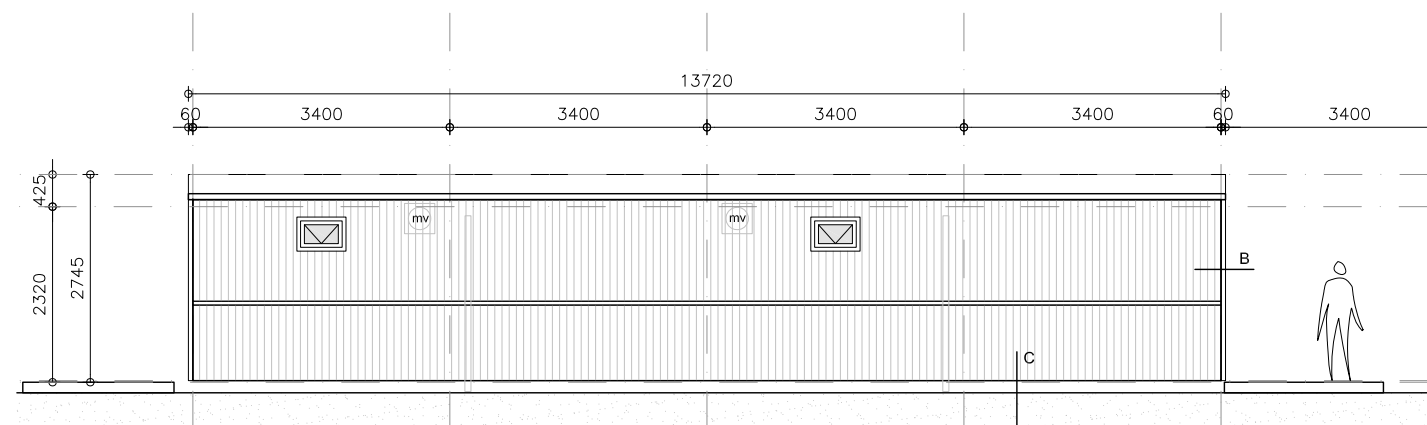


AANZICHT KLAPHUYS DUINZIJD

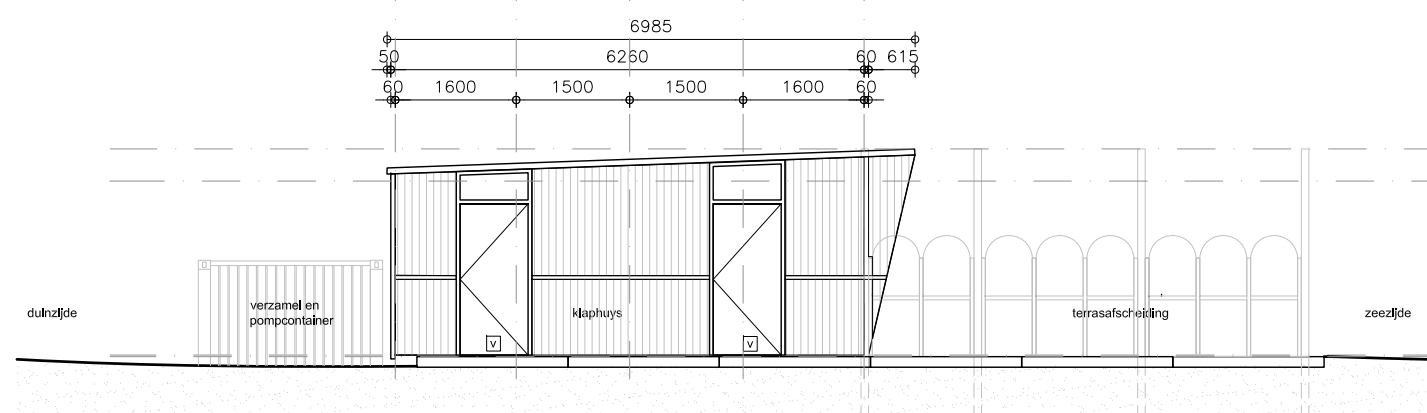


AANZICHT KLAPHUYS DUINZIJD

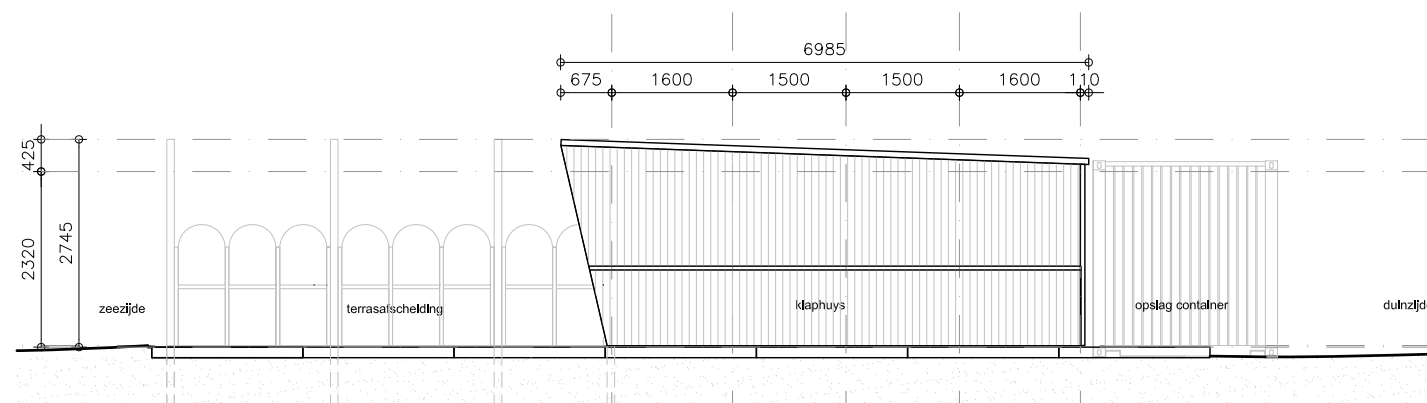

AANZICHT KLAPHUYS DUINZIJD

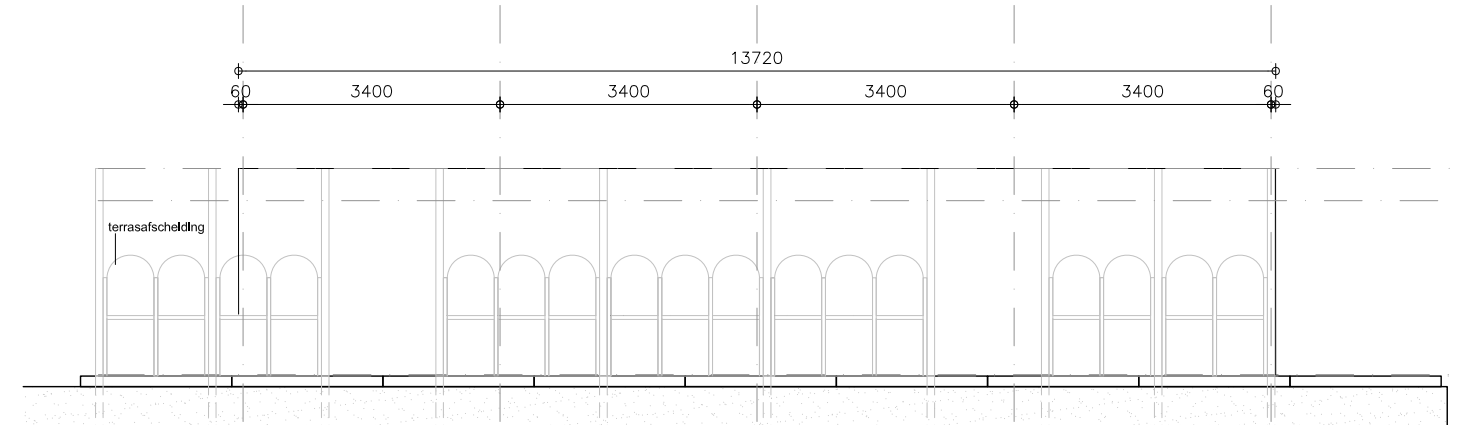

AANZICHT TERRASAFSCHEIDING ZEEZIJD

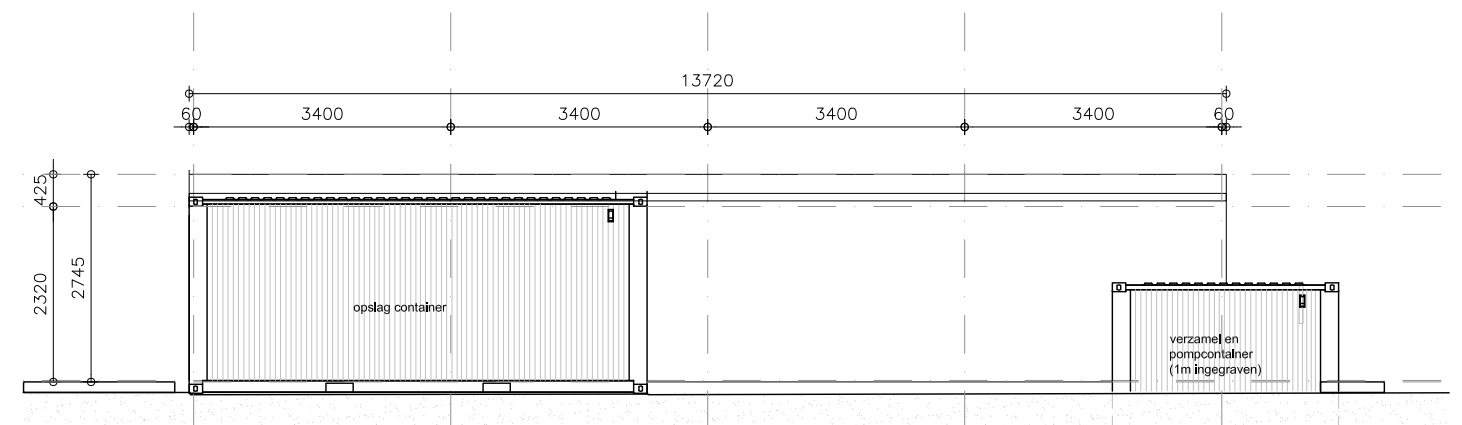

AANZICHT CONTAINERS DUINZIJD

Behoort bij besluit van
burgemeester en wethouders
van de gemeente Katwijk

d.d. 03-03-2022
no. 1887442

Mij bekend, hoofd cluster
vergunningen, toezicht &
handhaving

GEMEENTE KATWIJK



Afdeling Veiligheid
Team Vergunningen

Gezien  d.d. 17-02-2022




Skuytevaert, ontwerp Klaphuys


Datum:	09 02 2022	Blad:	2 / 5
Schaal:	1 : 100	Versie:	B
Opmerkingen:	_		

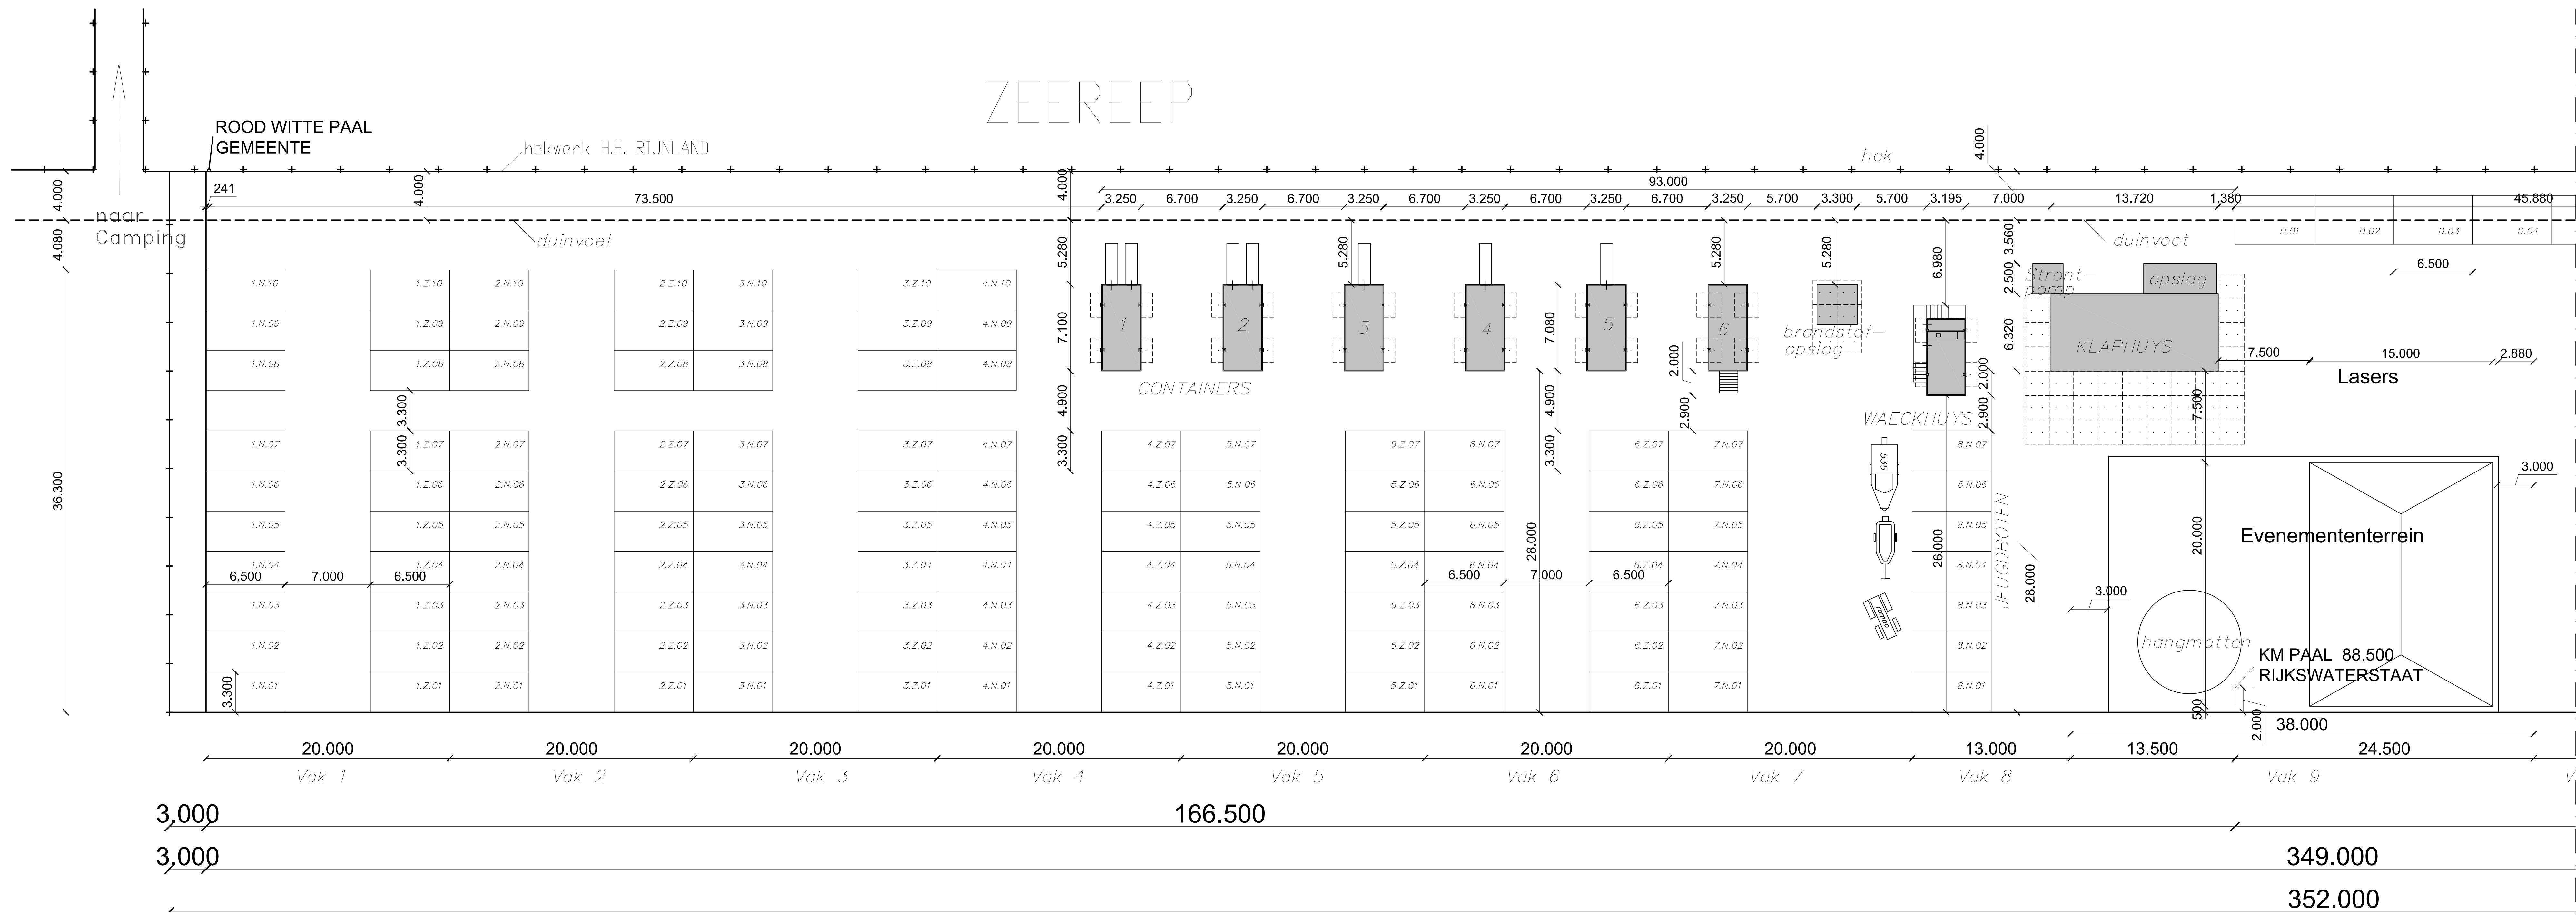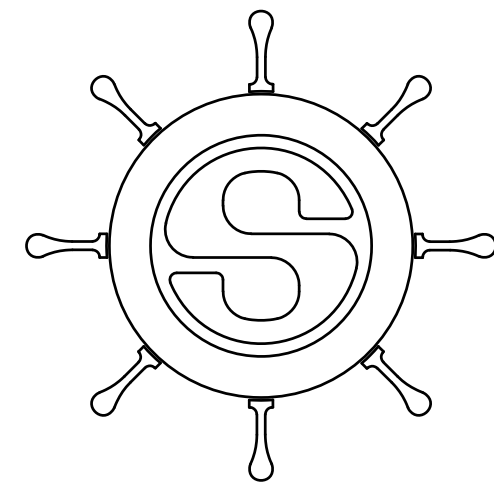


NOORD - VAK 1 T/M 9

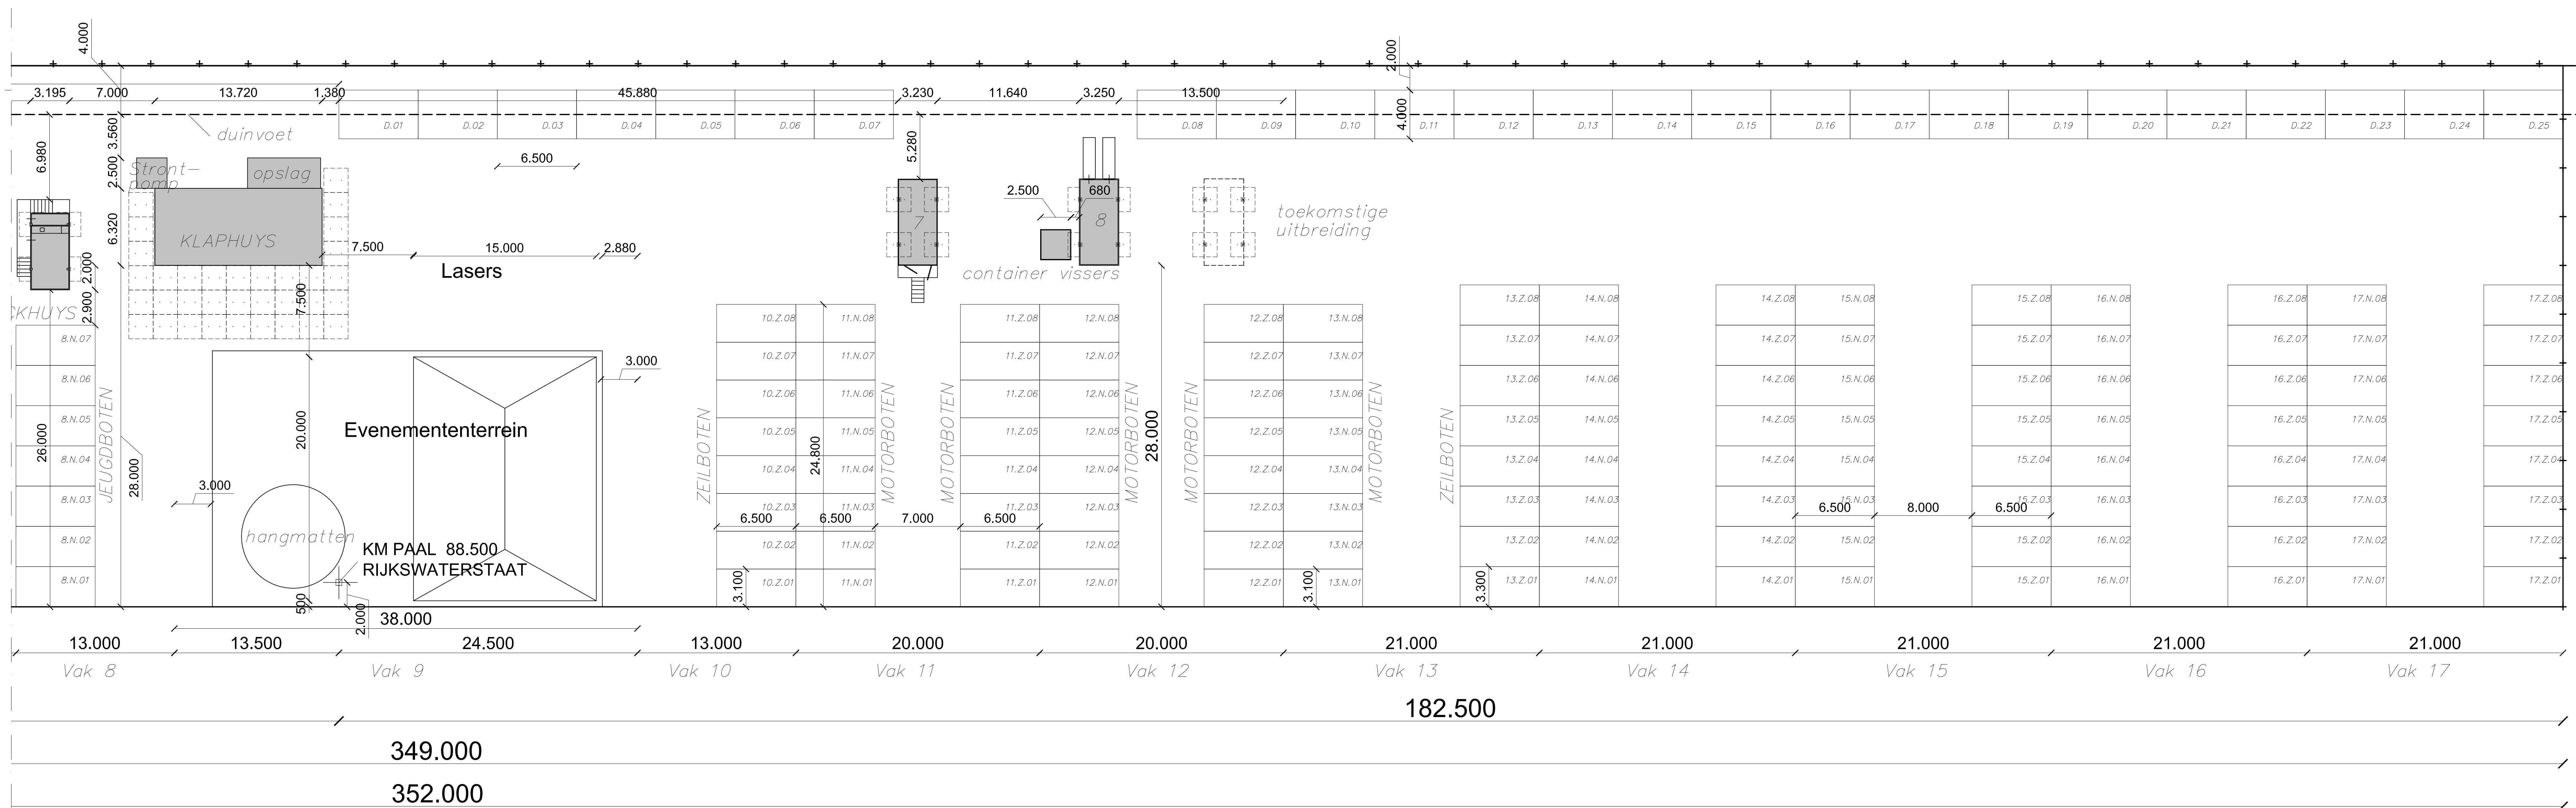

ZUID - VAK 10 T/M 17

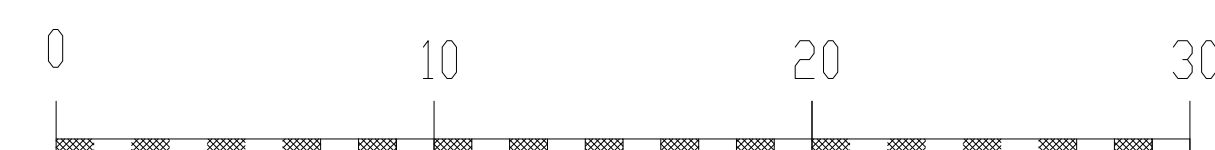

Seizoen: 2021	Locatie Katwijk: Strandvak 1C	Status: AD	Datum: 09-02-2022	Schaal: 1:200
		CONTAINERPLAN EN STRANDVAKINDELING 2021		
KWV Skuytevaert		Versie: C	Pagina: A-0 formaat	

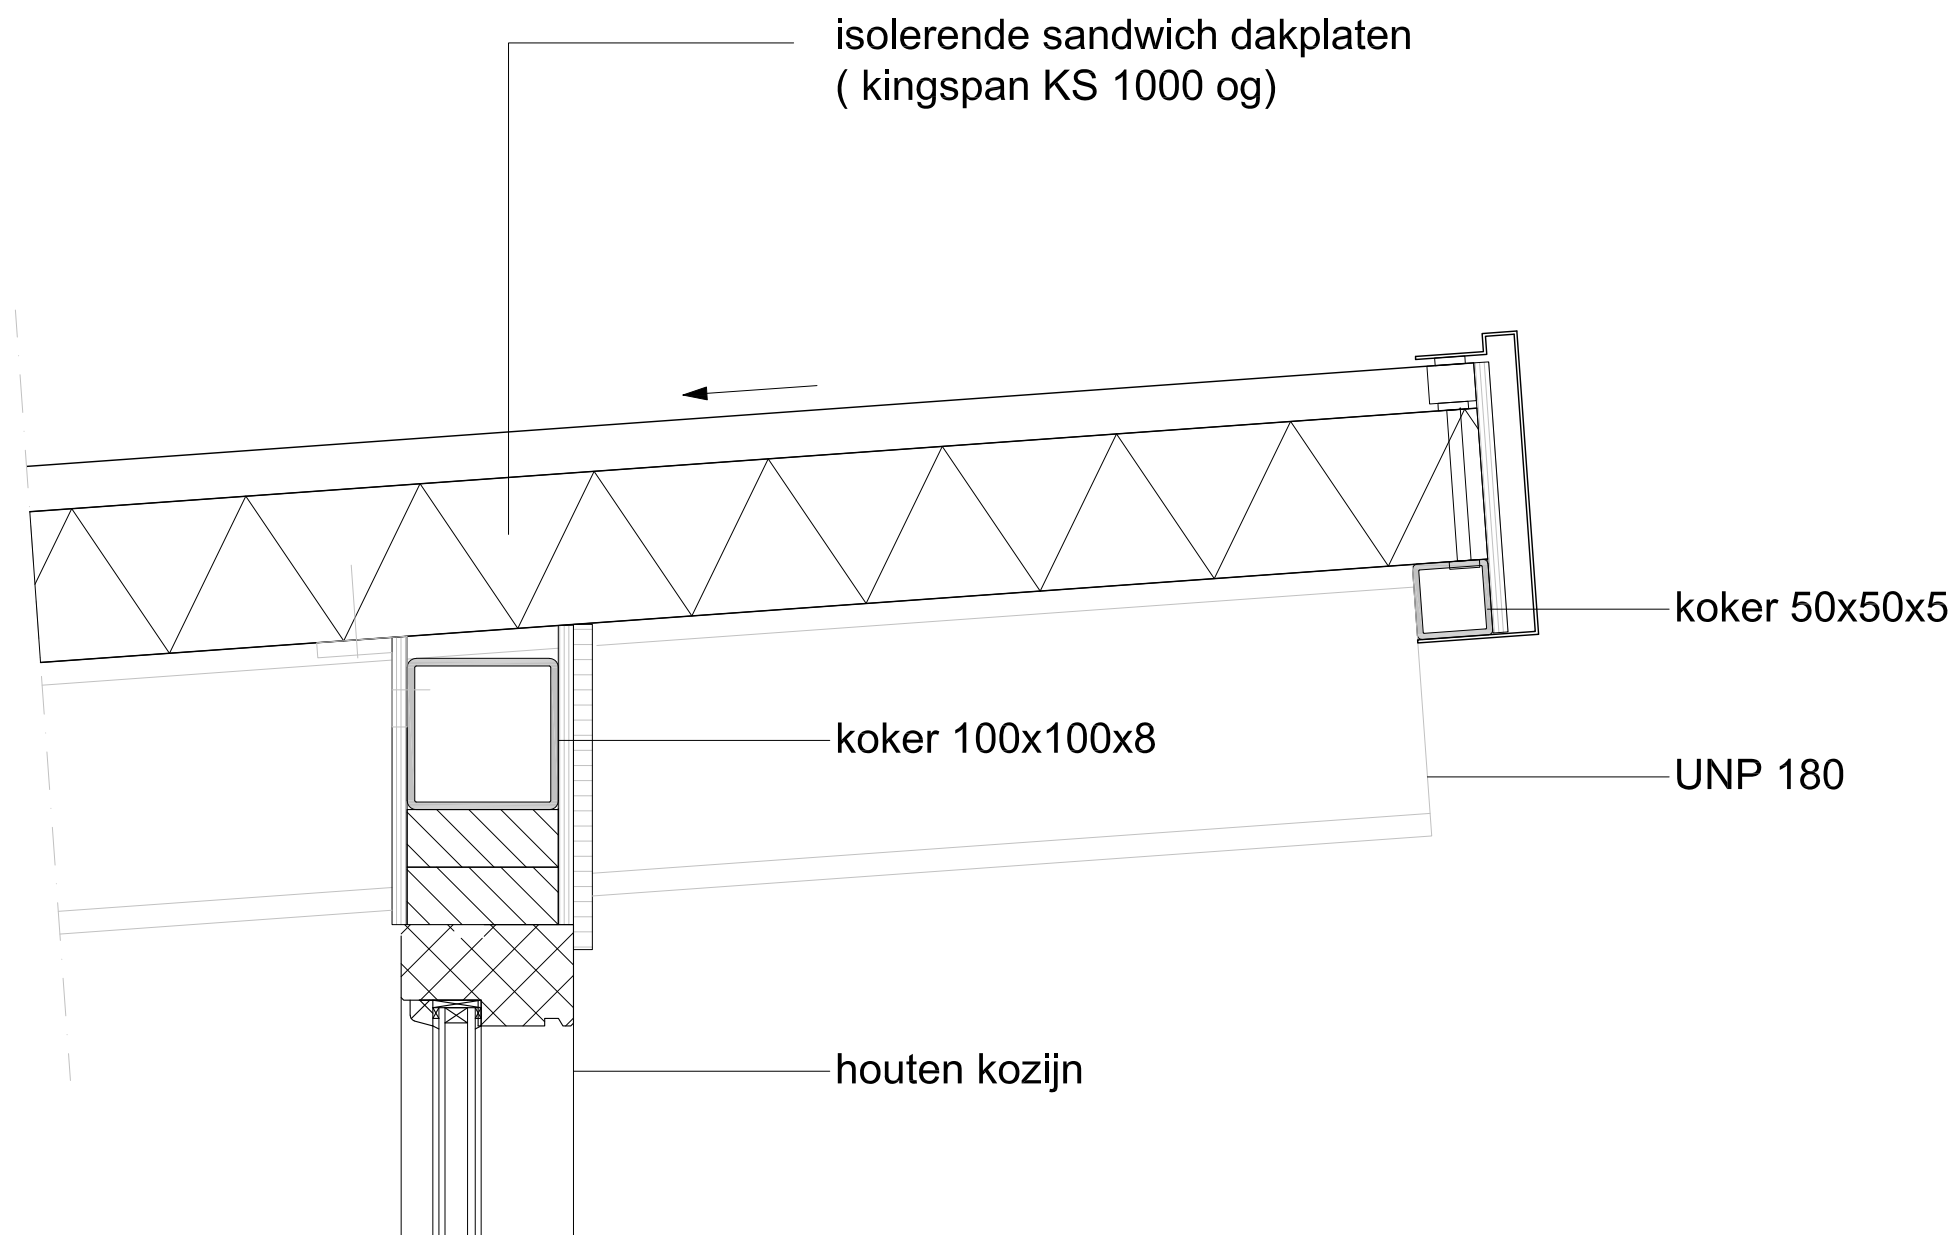

Behoort bij besluit van
burgemeester en wethouders
van de gemeente Katwijk

d.d. 03-03-2022
no. 1887442

Mij bekend, hoofd cluster
vergunningen, toezicht &
handhaving

GEMEENTE KATWIJK

Afdeling Veiligheid
Team Vergunningen


Gezien  d.d. 17-02-2022

DETAIL A DAKRAND



Skuytevaert, ontwerp Klaphuijs

Datum:	09 02 2022	Blad:	3 / 5
Schaal:	1 : 100	Versie:	B
Opmerkingen:	_		

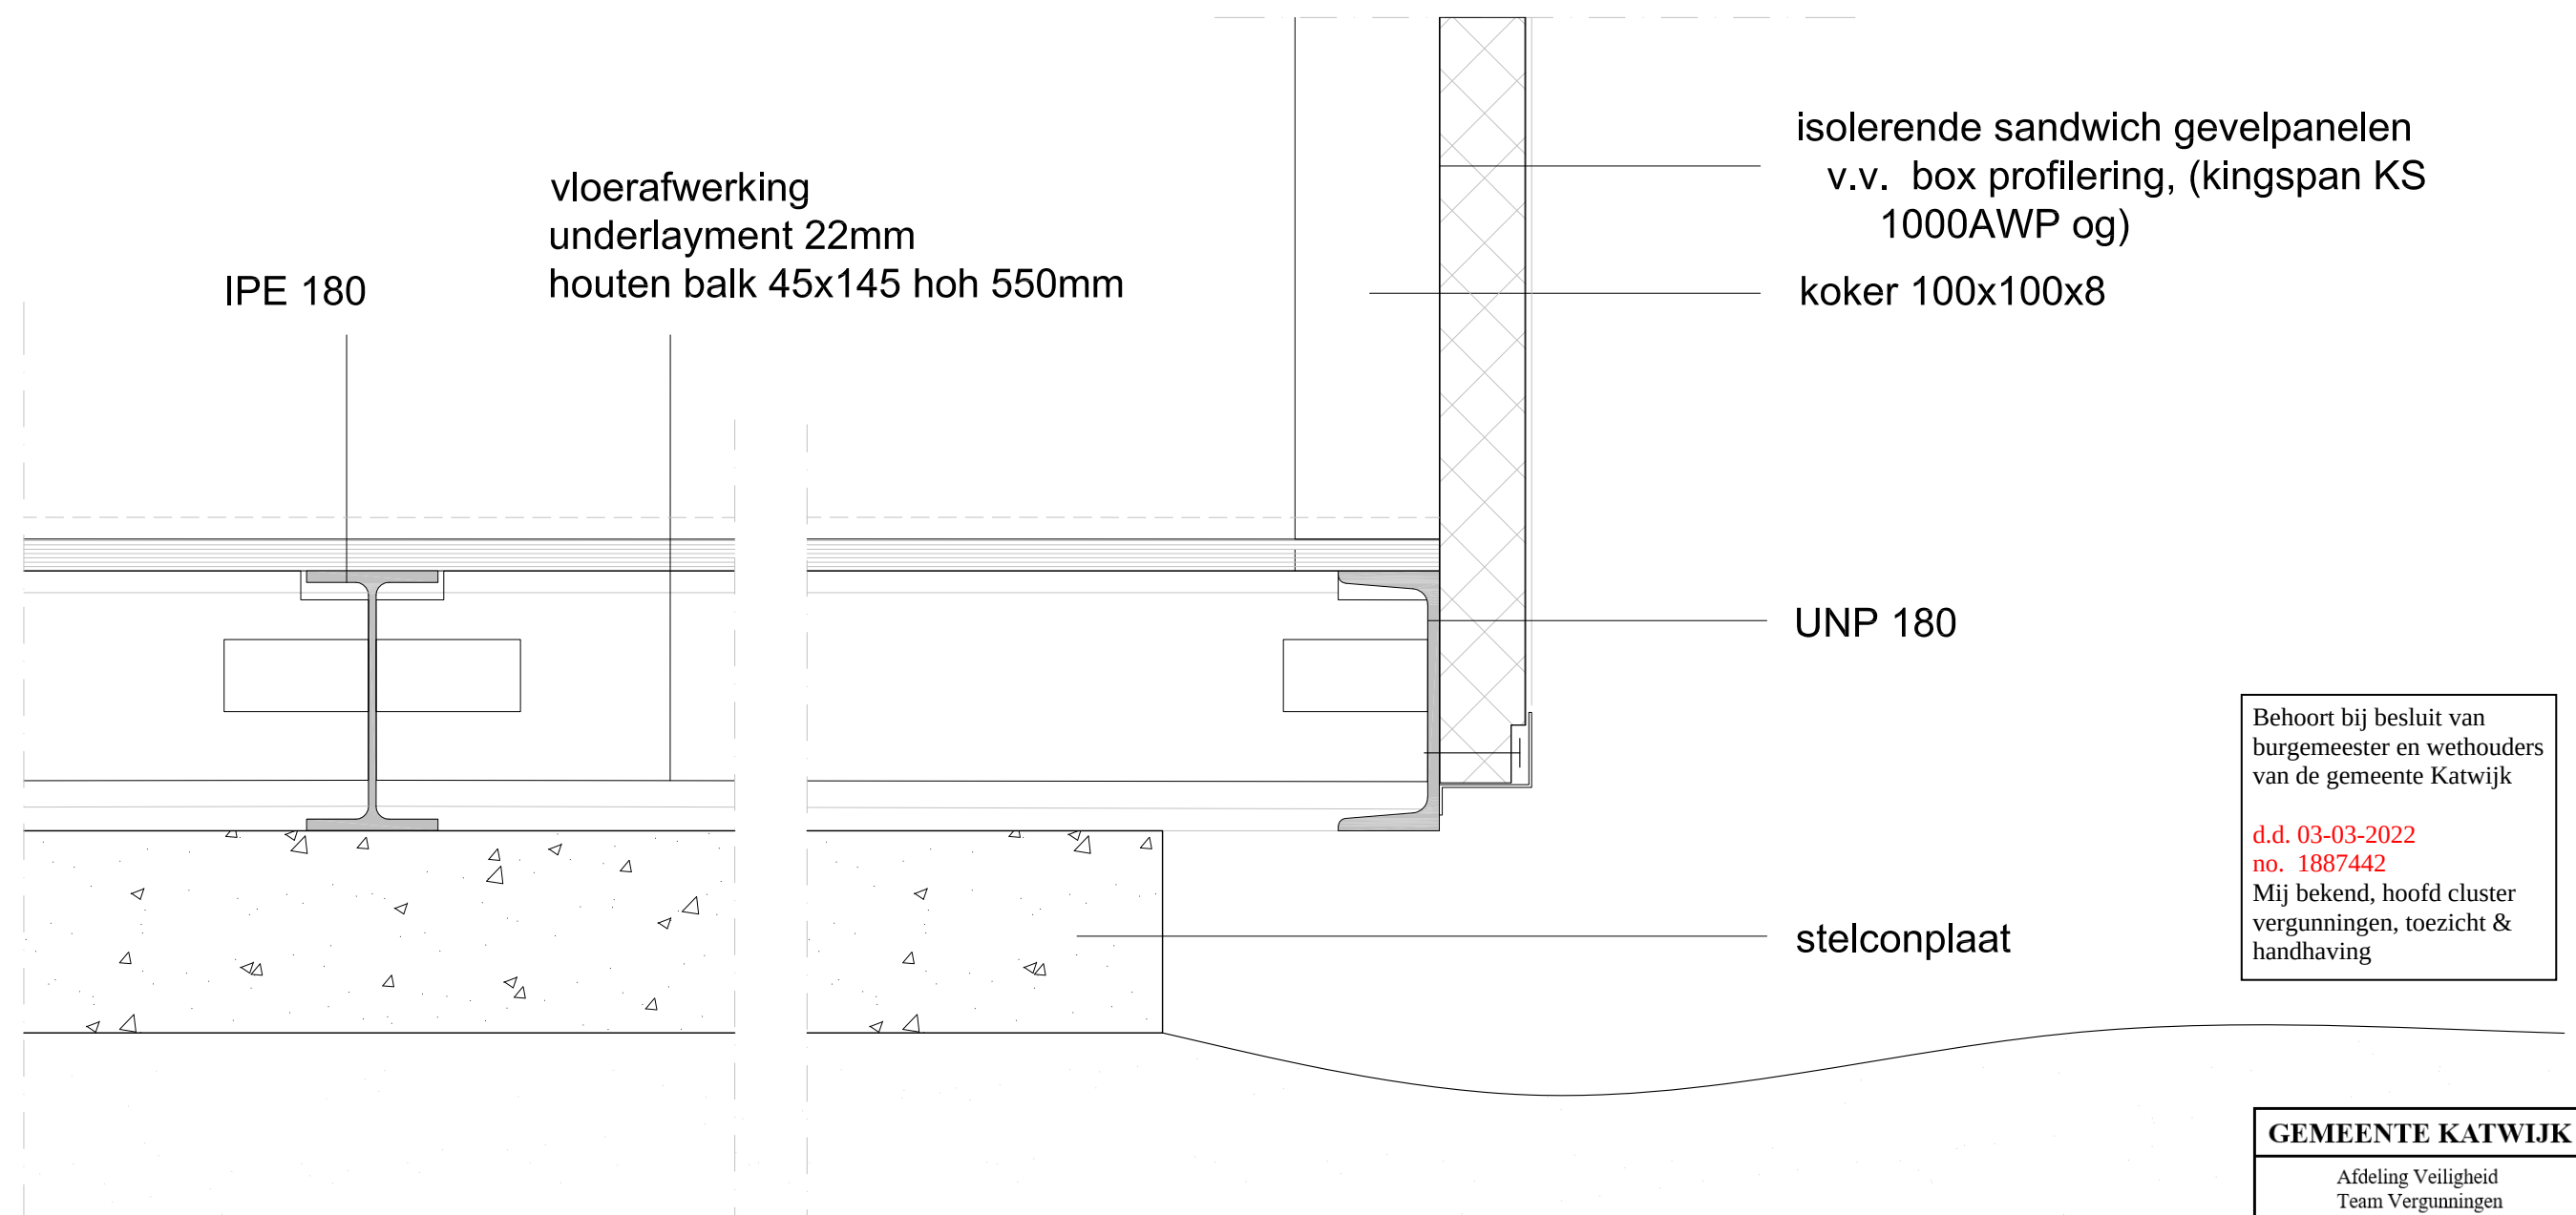

DETAIL C VLOER - GEVEL

Behoort bij besluit van
burgemeester en wethouders
van de gemeente Katwijk

d.d. 03-03-2022
no. 1887442

Mij bekend, hoofd cluster
vergunningen, toezicht &
handhaving

GEMEENTE KATWIJK


Afdeling Veiligheid
Team Vergunningen

Gezien  d.d. 17-02-2022



Skuytevaert, ontwerp Klaphuijs

Datum:	09 02 2022	Blad:	5 / 5
Schaal:	1 : 100	Versie:	B
Opmerkingen:	_		

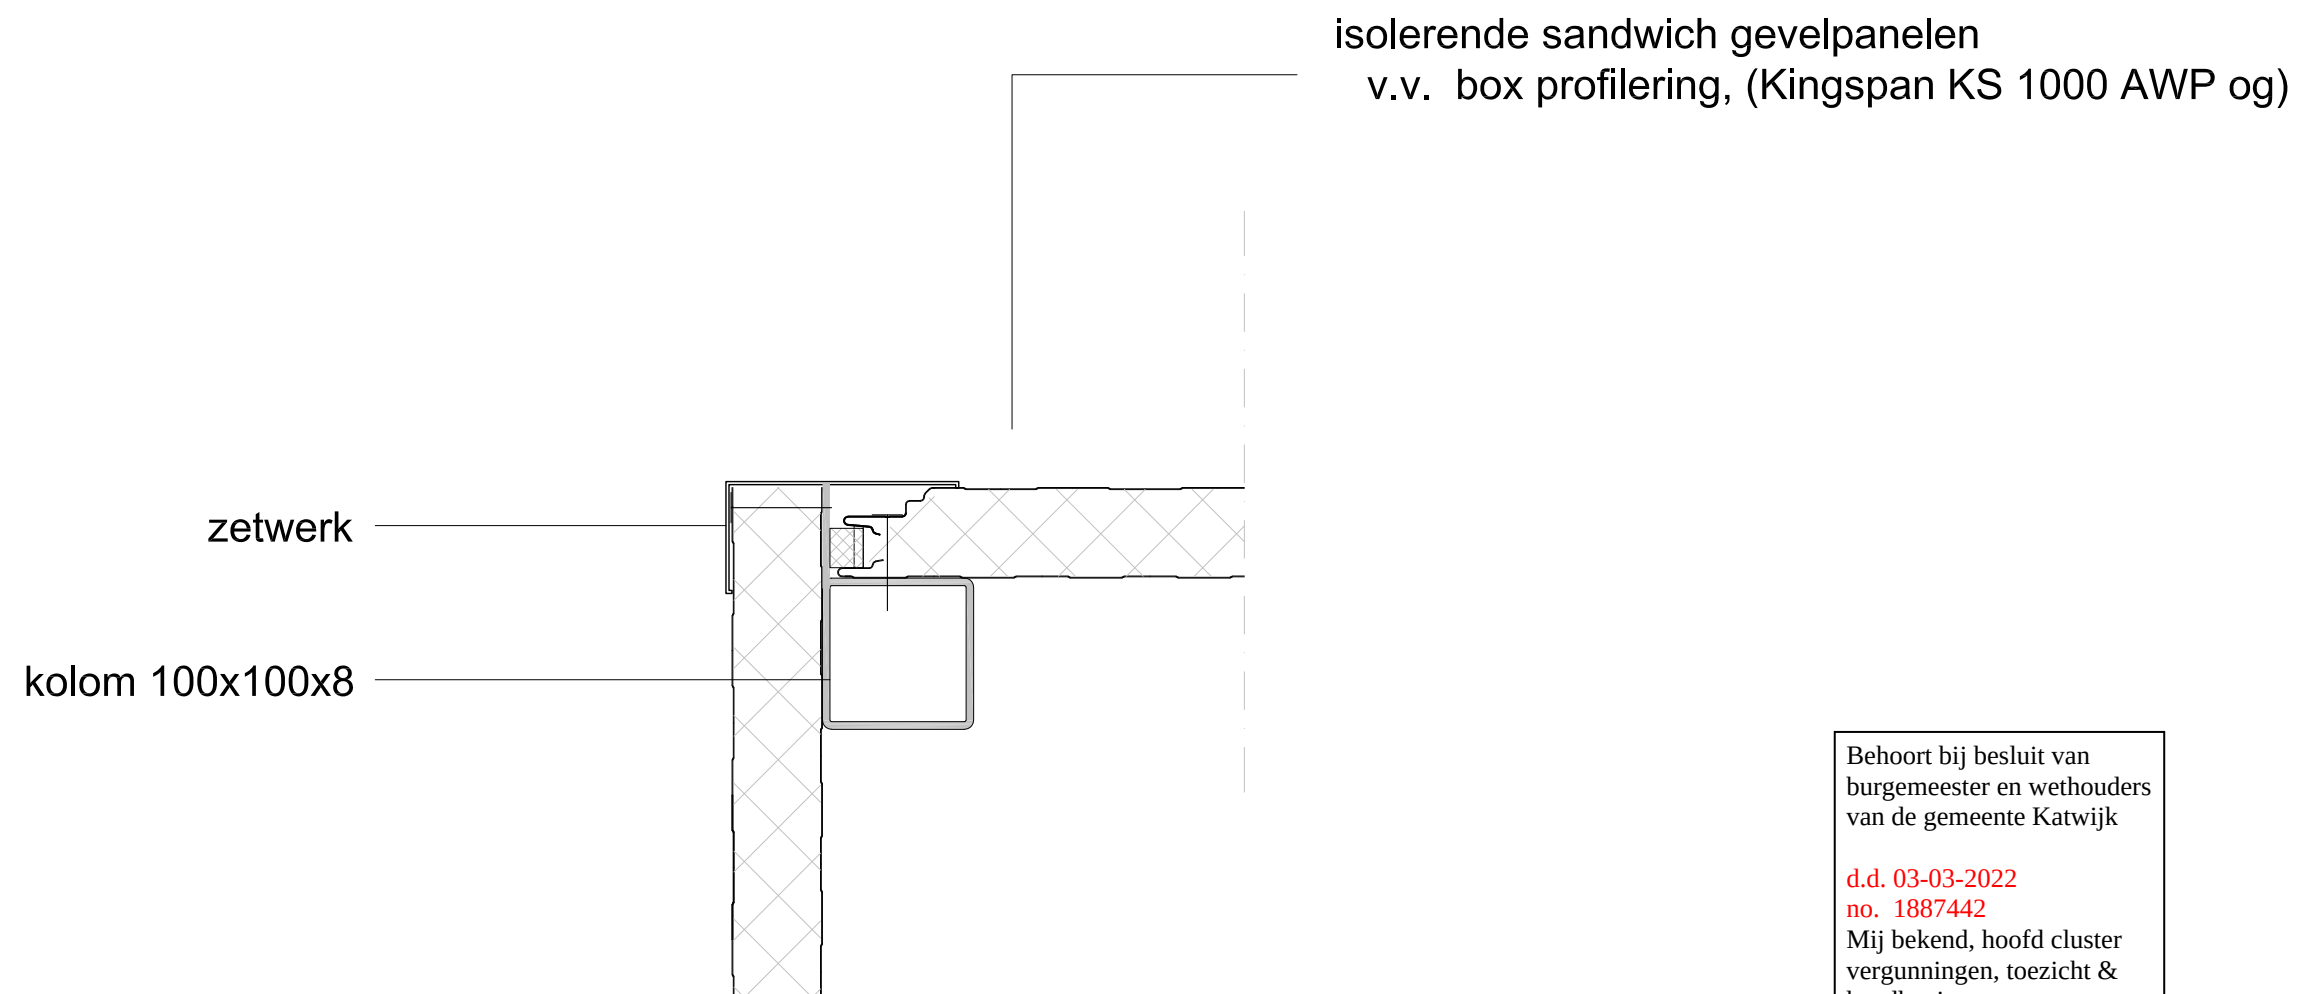

DETAIL B HOEK GEVEL

Behoort bij besluit van
burgemeester en wethouders
van de gemeente Katwijk

d.d. 03-03-2022
no. 1887442

Mij bekend, hoofd cluster
vergunningen, toezicht &
handhaving

GEMEENTE KATWIJK

Afdeling Veiligheid
Team Vergunningen

Gezien  d.d. 17-02-2022

	Skuytevaert, ontwerp Klaphuijs		
Datum:	09 02 2022	Blad:	4 / 5
Schaal:	1 : 100	Versie:	B
Opmerkingen:	_		

Behoort bij besluit van
burgemeester en wethouders
van de gemeente Katwijk

d.d. 03-03-2022

no. 1887442


Mij bekend, hoofd cluster
vergunningen, toezicht &
handhaving




Behoort bij besluit van
burgemeester en wethouders
van de gemeente Katwijk

d.d. 03-03-2022
no. 1887442
Mij bekend, hoofd cluster
vergunningen, toezicht &
handhaving




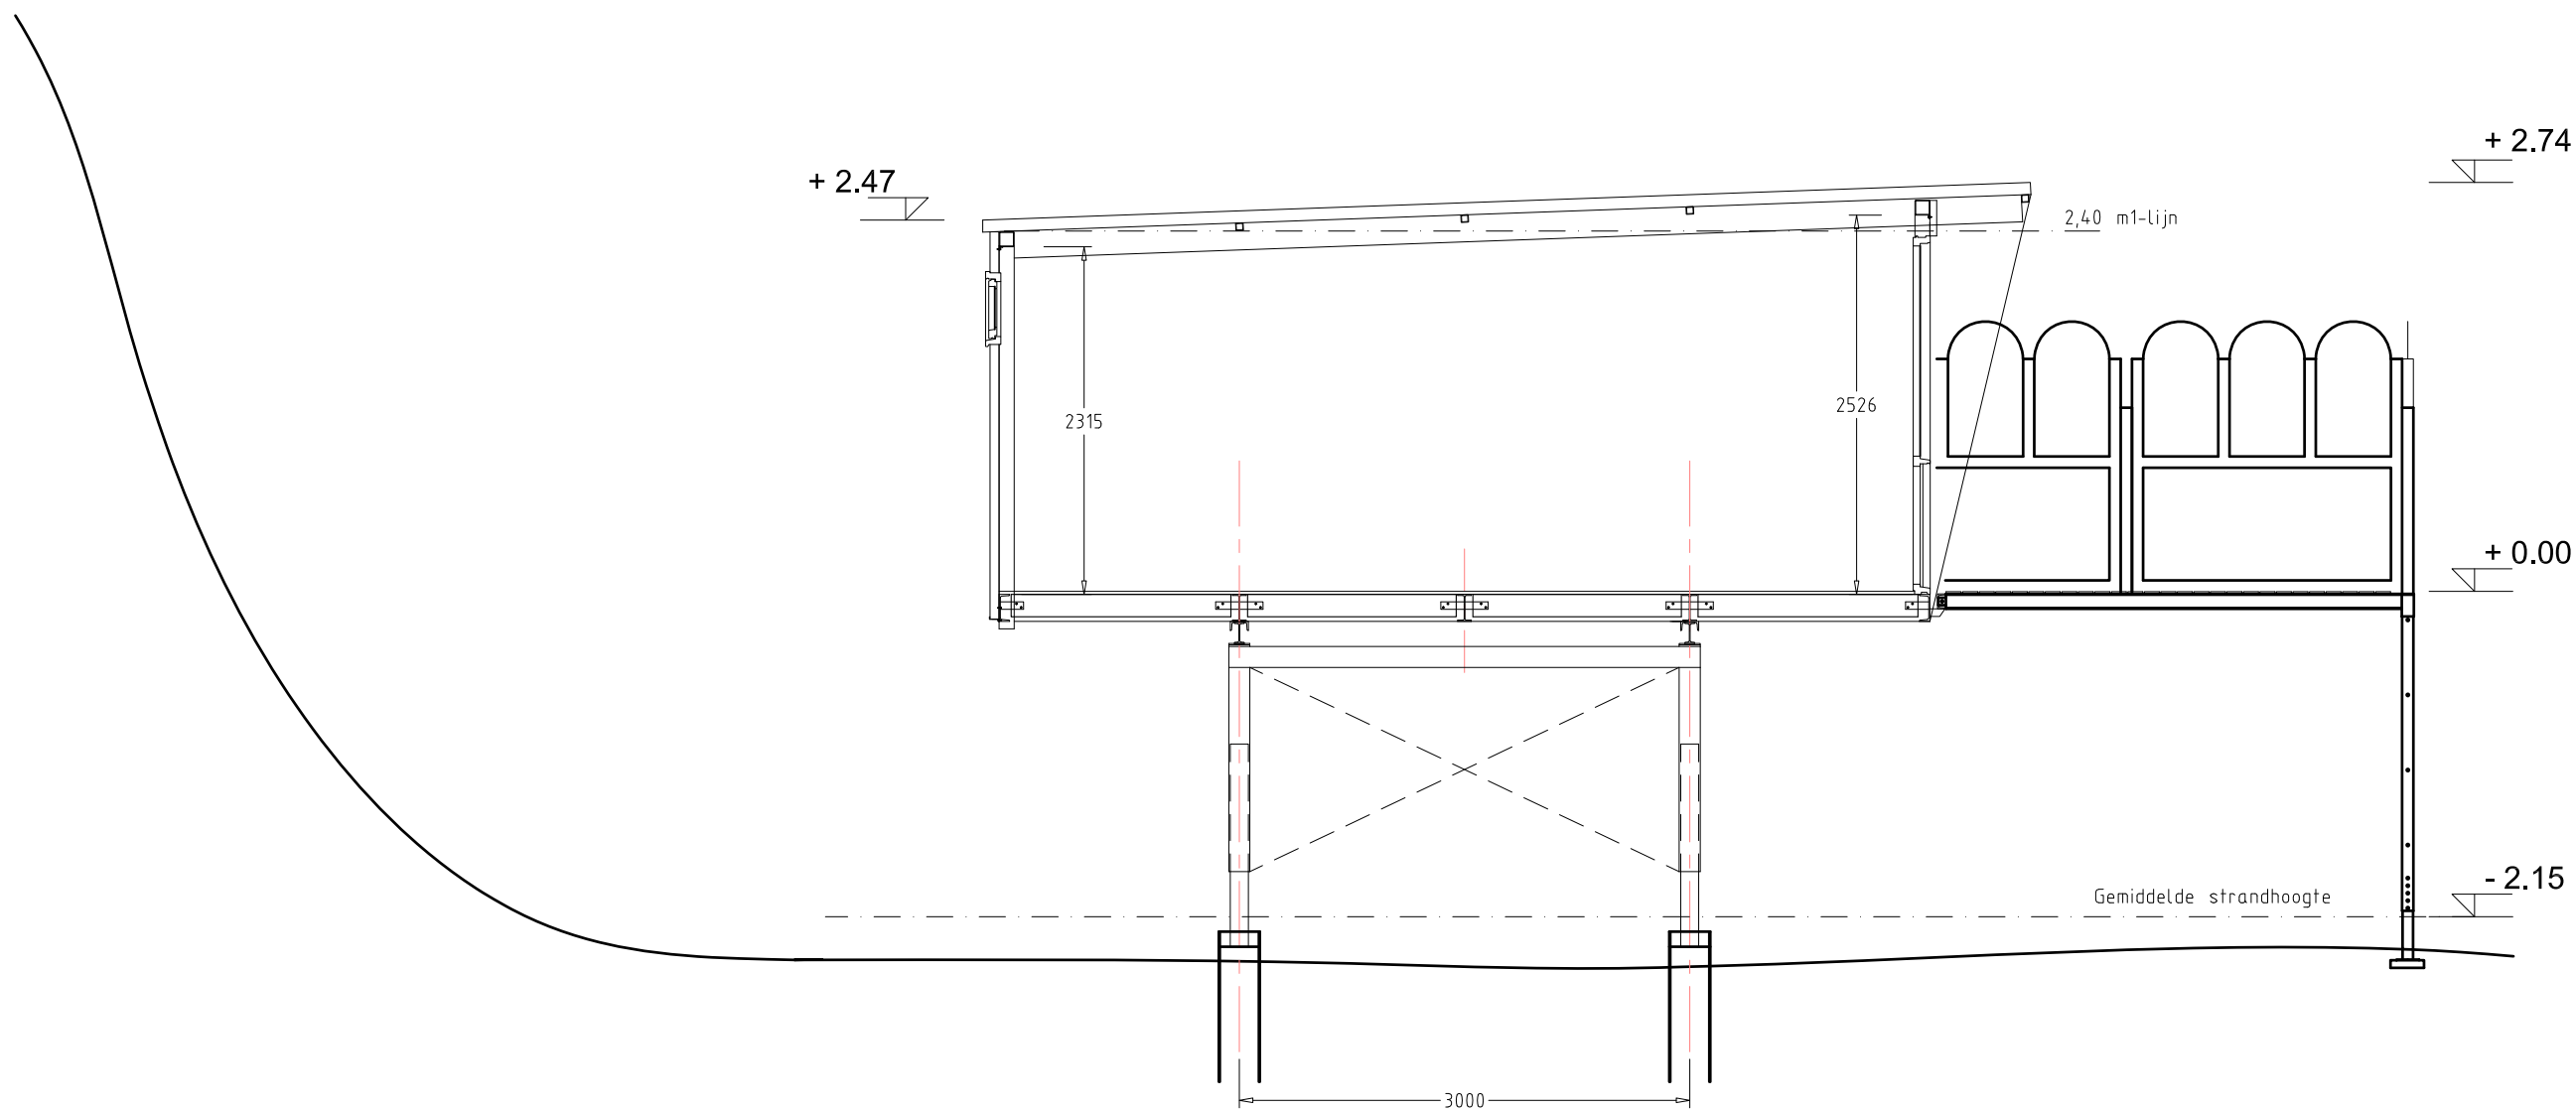


Doorsnede B - B

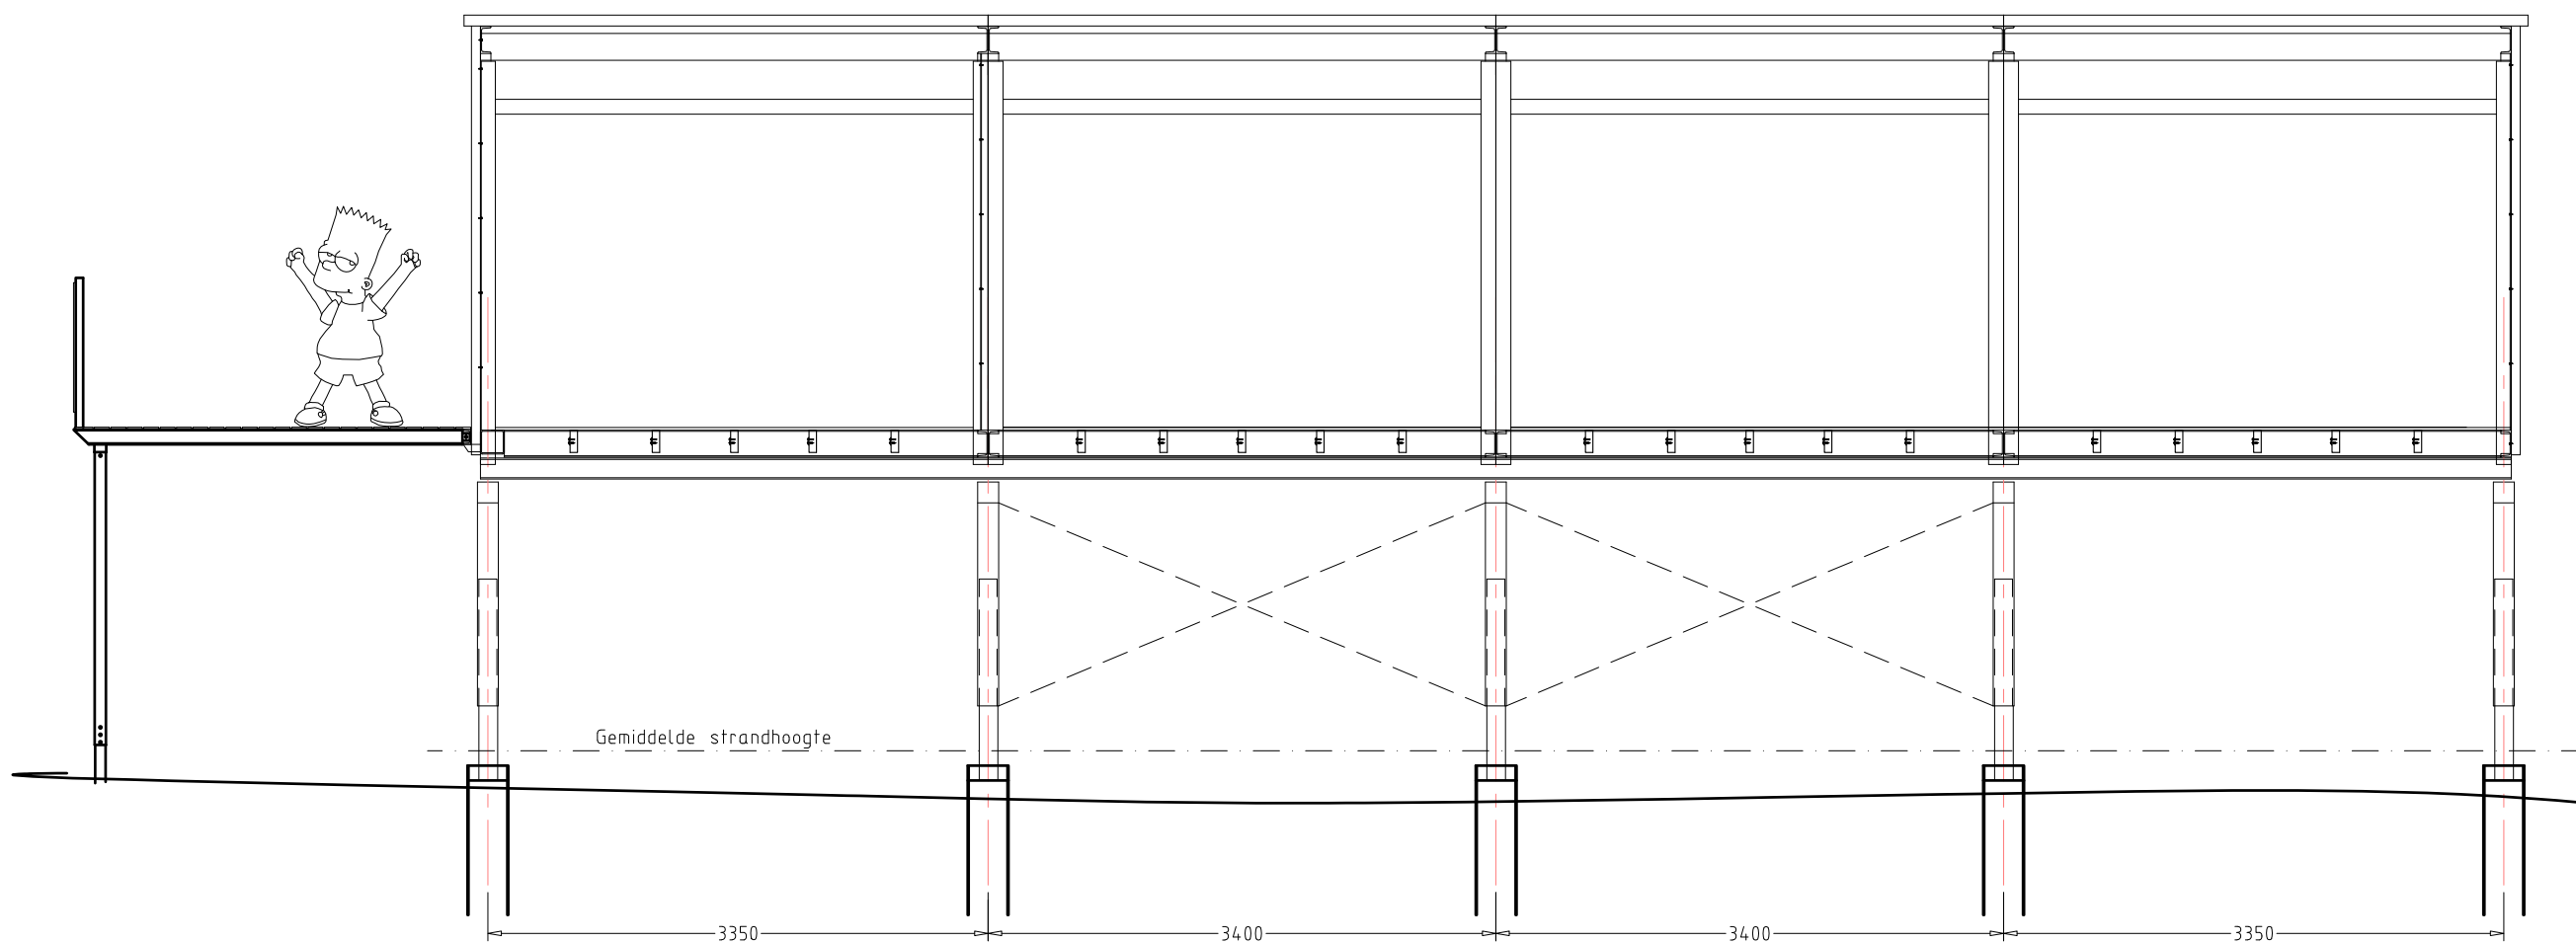

Doorsnede A - A

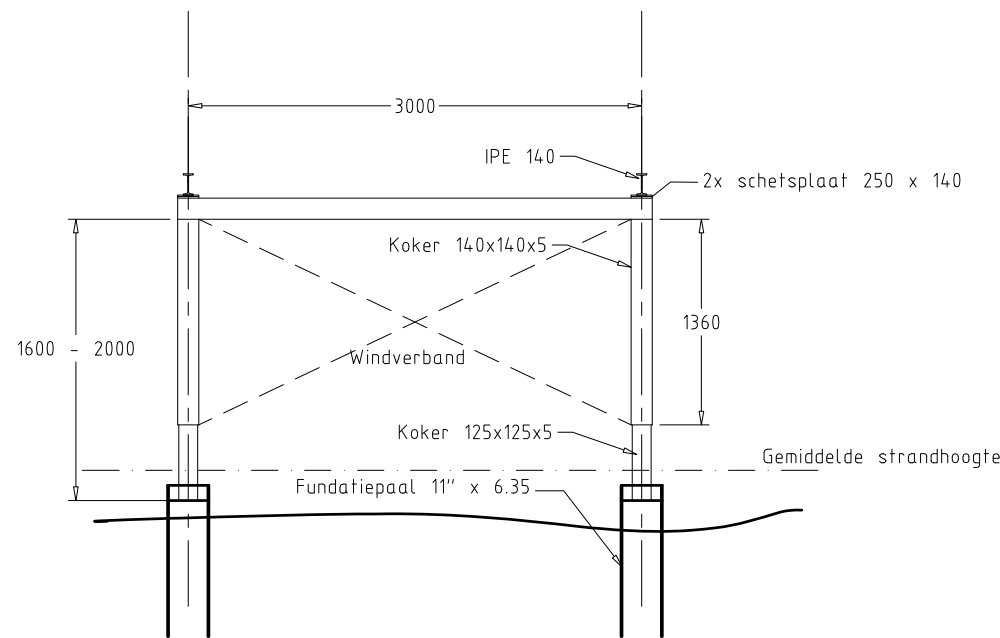


HULPSTRUCTIE

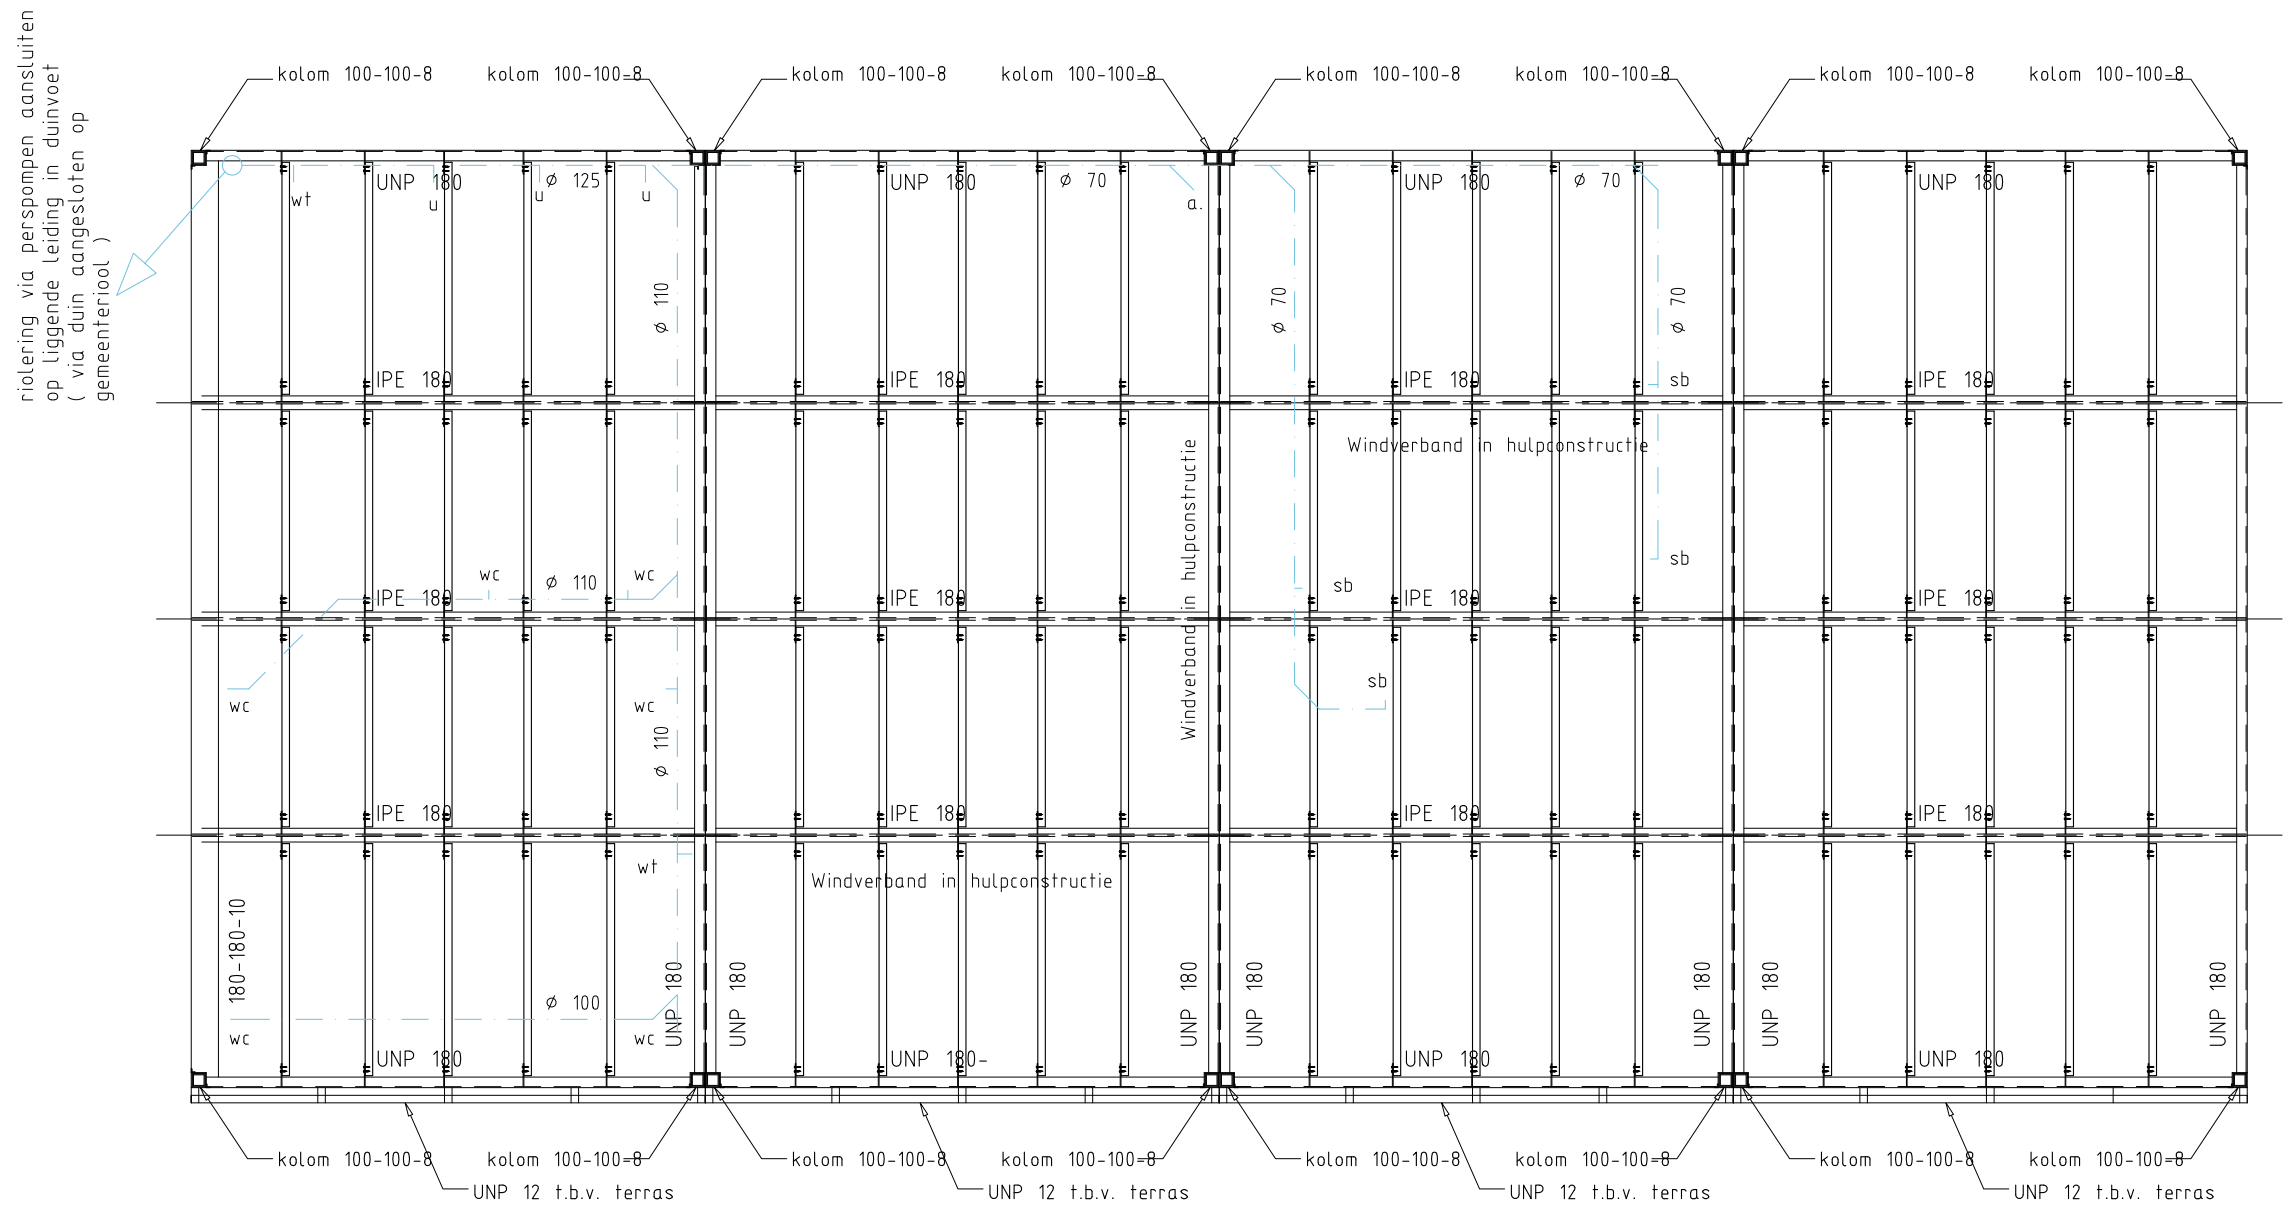

Vloerenplan

houten balklagen, zw. 45 x 145 mm, h.o.b. ± 550 mm
waarop underlayment vloerplaten, dik 22 mm

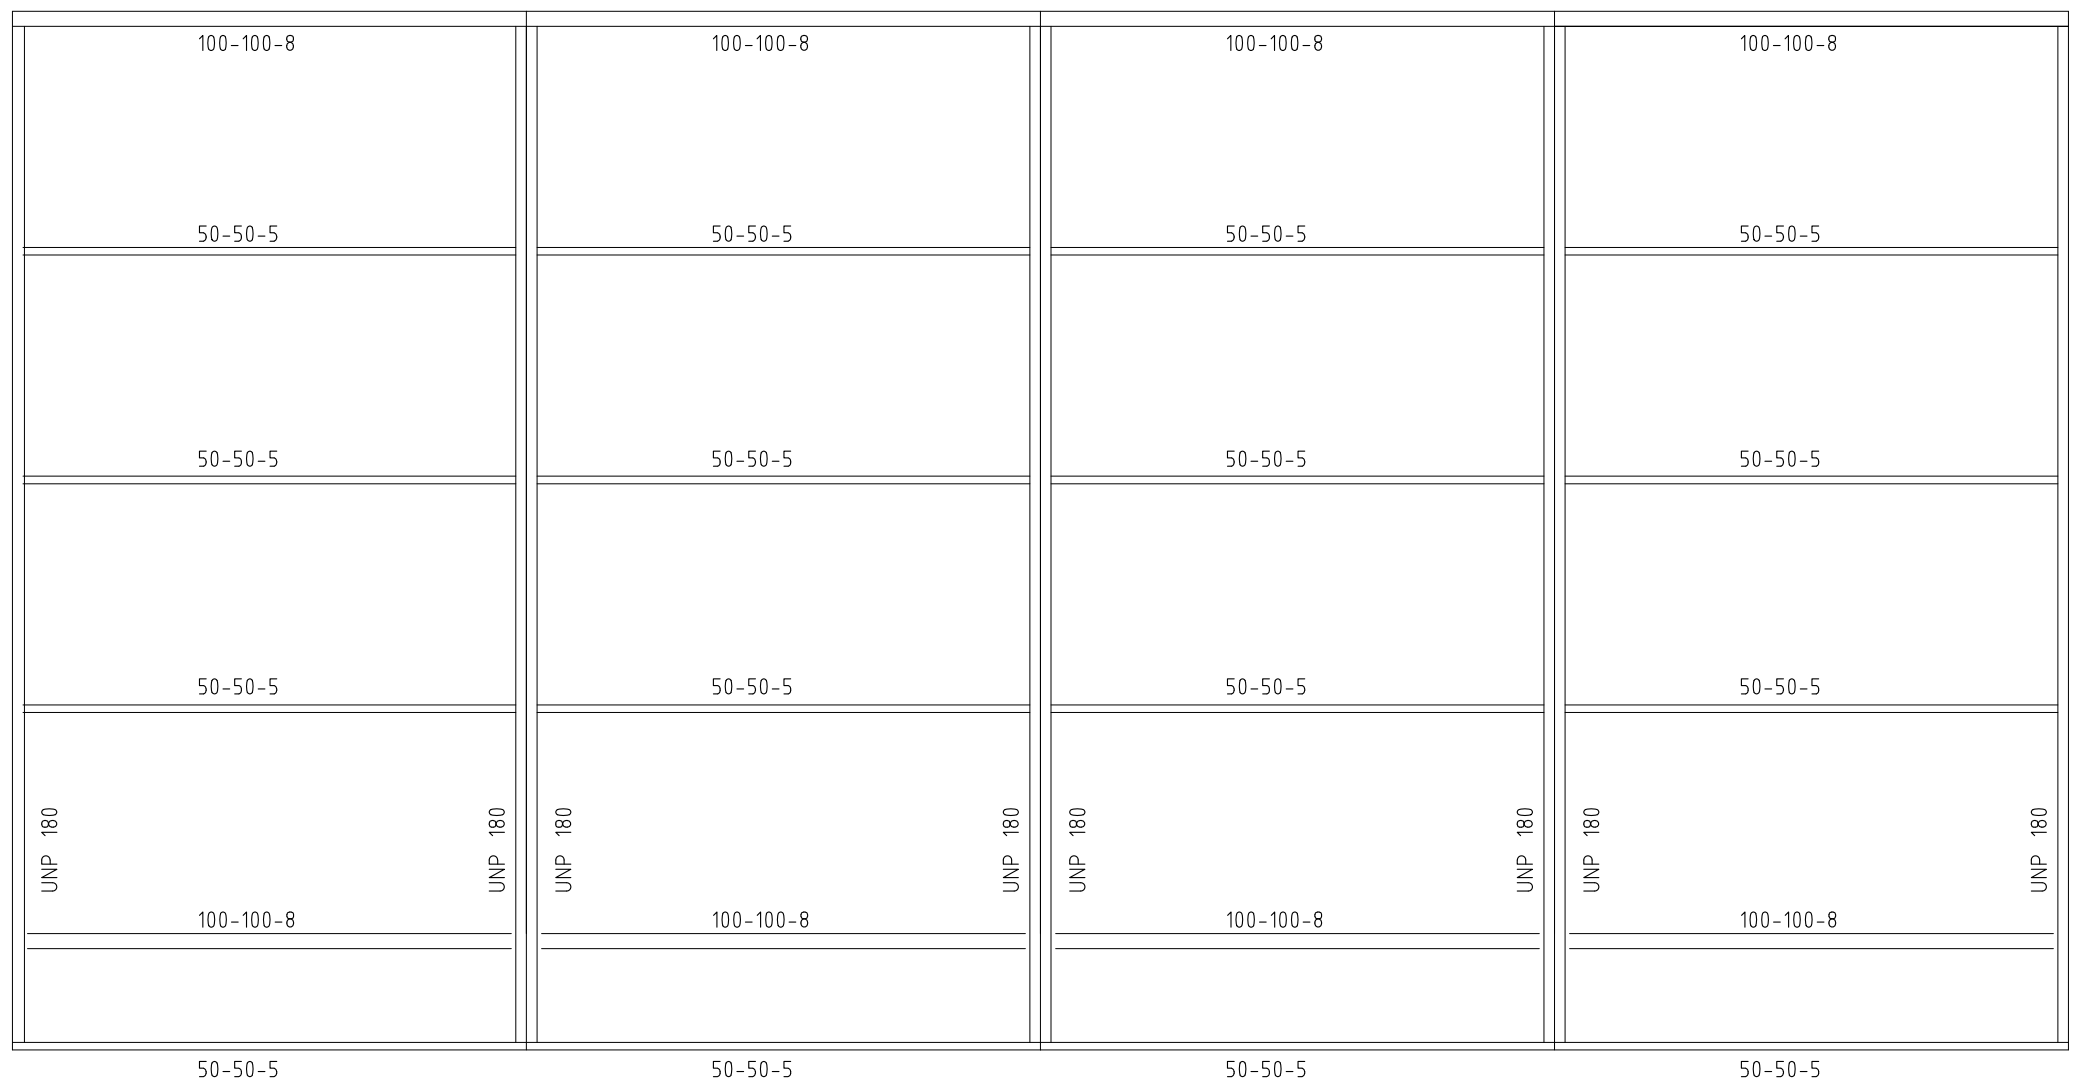



Dakplan


isolerende stalen sandwich dakplaten, dik 60 mm (RC = 2,5)
(b.v. Kingspan KS 1000)

LET OP:
OUDE
SITUATIE


Behoort bij besluit van
burgemeester en wethouders
van de gemeente Katwijk
d.d. 03-03-2022
no. 1887442
Mij bekend, hoofd cluster
vergunningen, toezicht &
handhaving

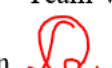GEMEENTE KATWIJK
Afdeling Veiligheid
Team Vergunningen
Gezien  d.d. 17-02-2022

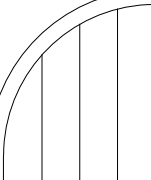
 12-05-2004 - a.d. 18-03-2004 - a.d.	Opdrachtgever: K.W.V.'Skuytevaert' Postbus 110 2220 AC Katwijk	Datum: 20-02-2004 Gew.: 12-05-2004 Getekend: M. v.d. Plas A. Duijndam Formaat: 1000 x 550 mm Schaal: 1 : 50	Tekening nummer: 04-002 Aantal bladen: 1
	Onderdeel: Nieuwbouw Klaphuys doorsneden + constructies	Status: Bouwaanvraag	Opmerkingen:

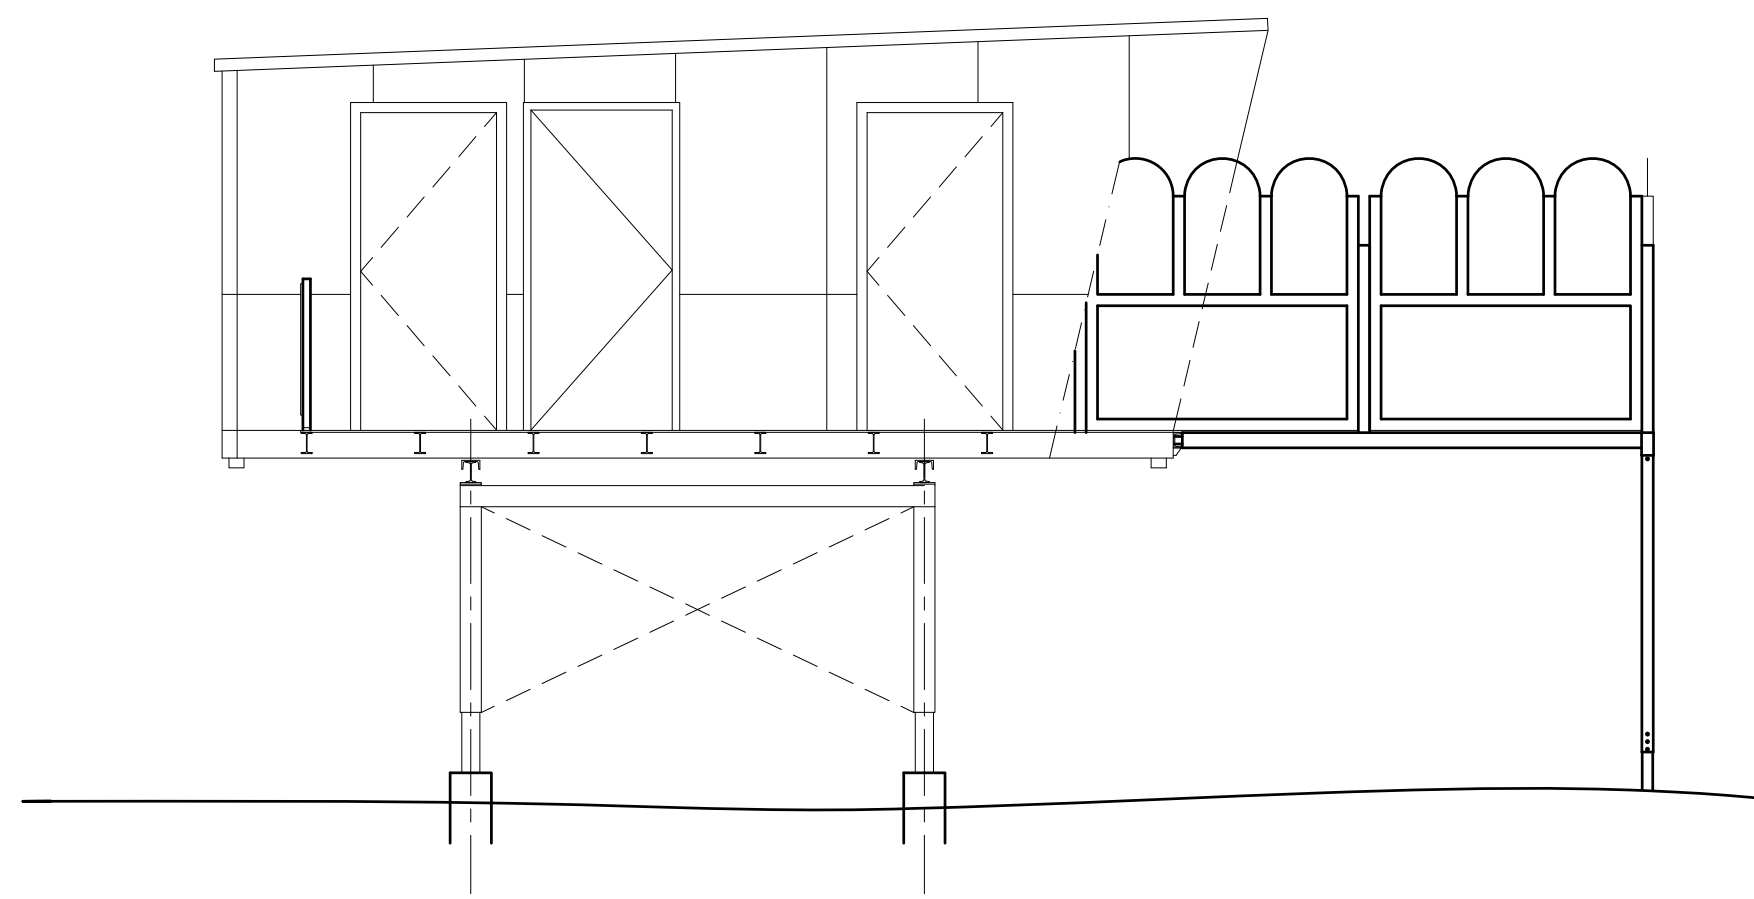


Noordgevel

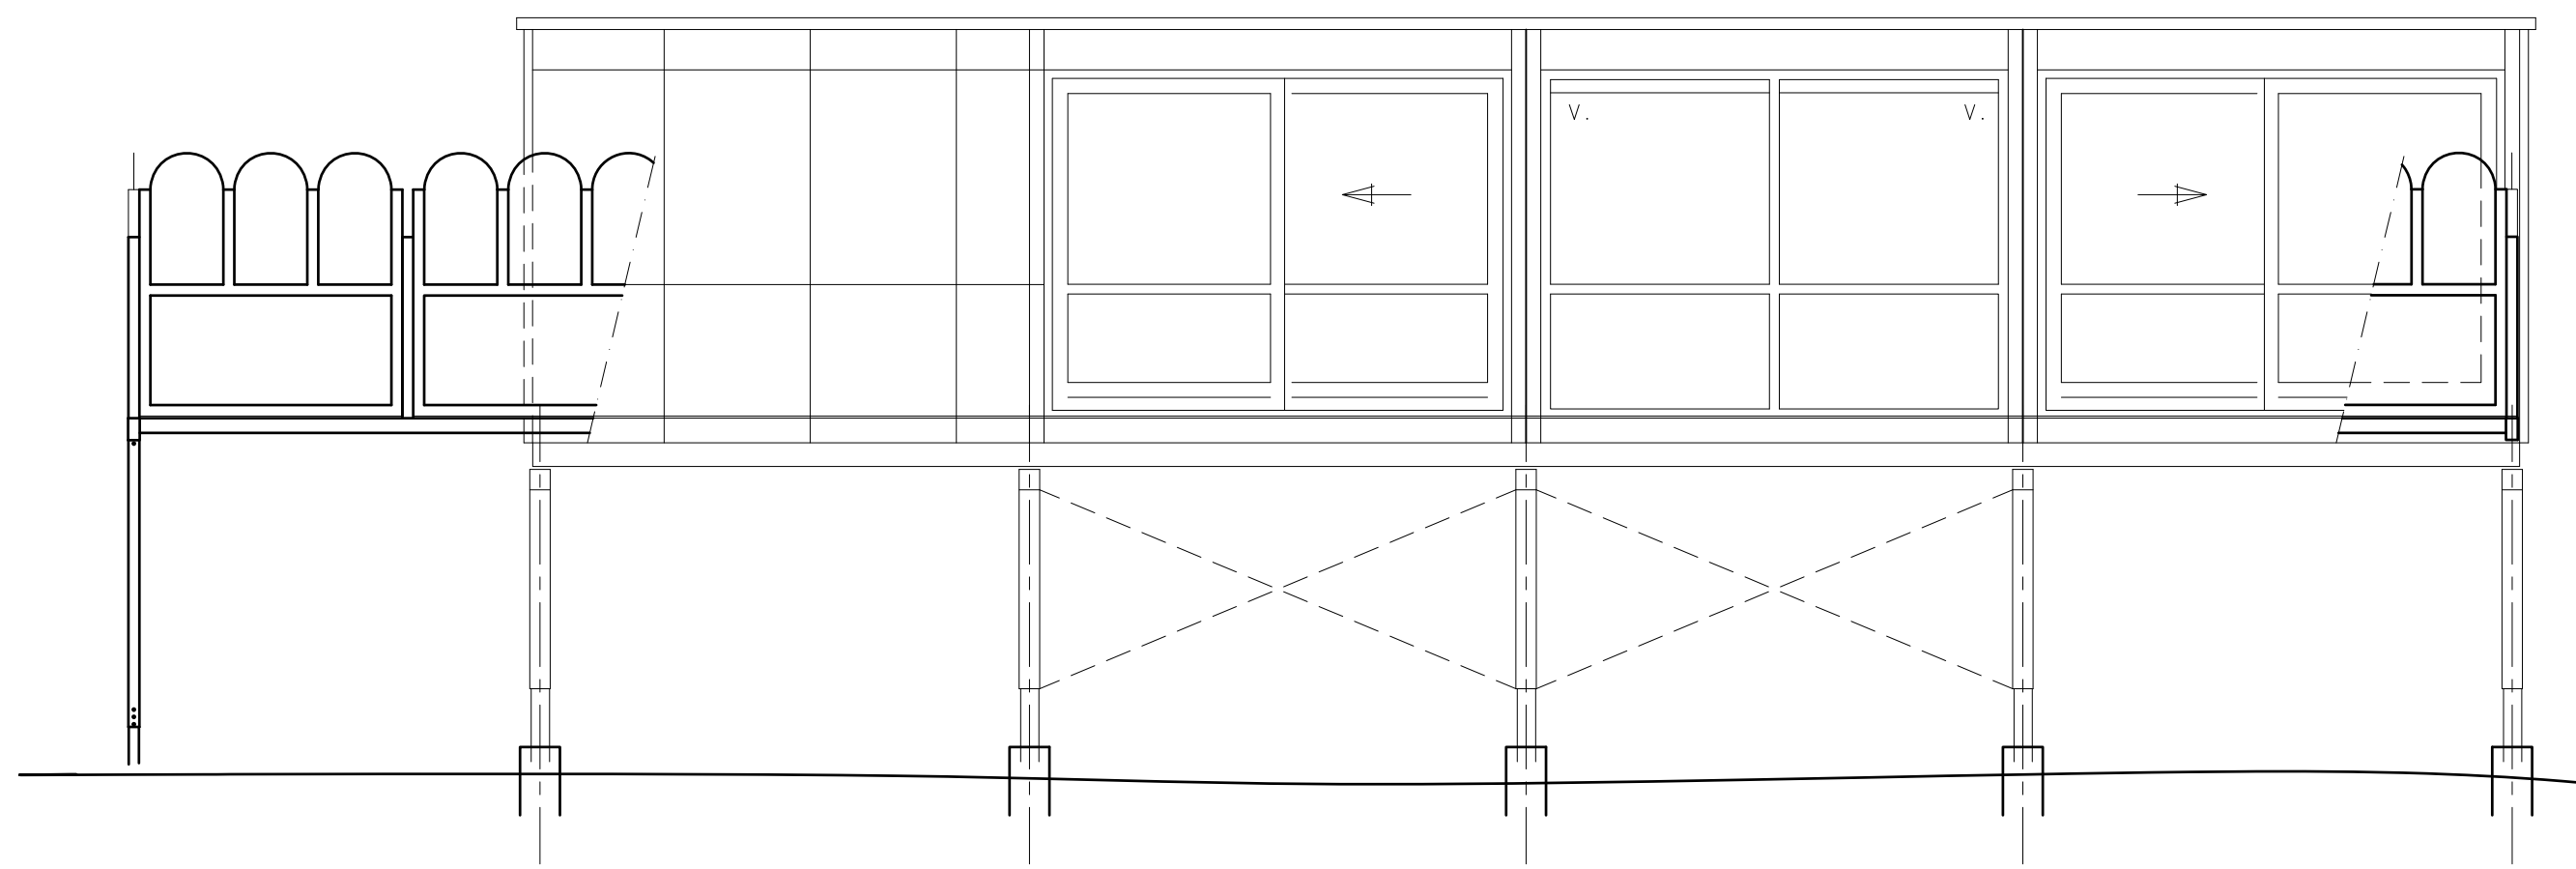


voorgevel

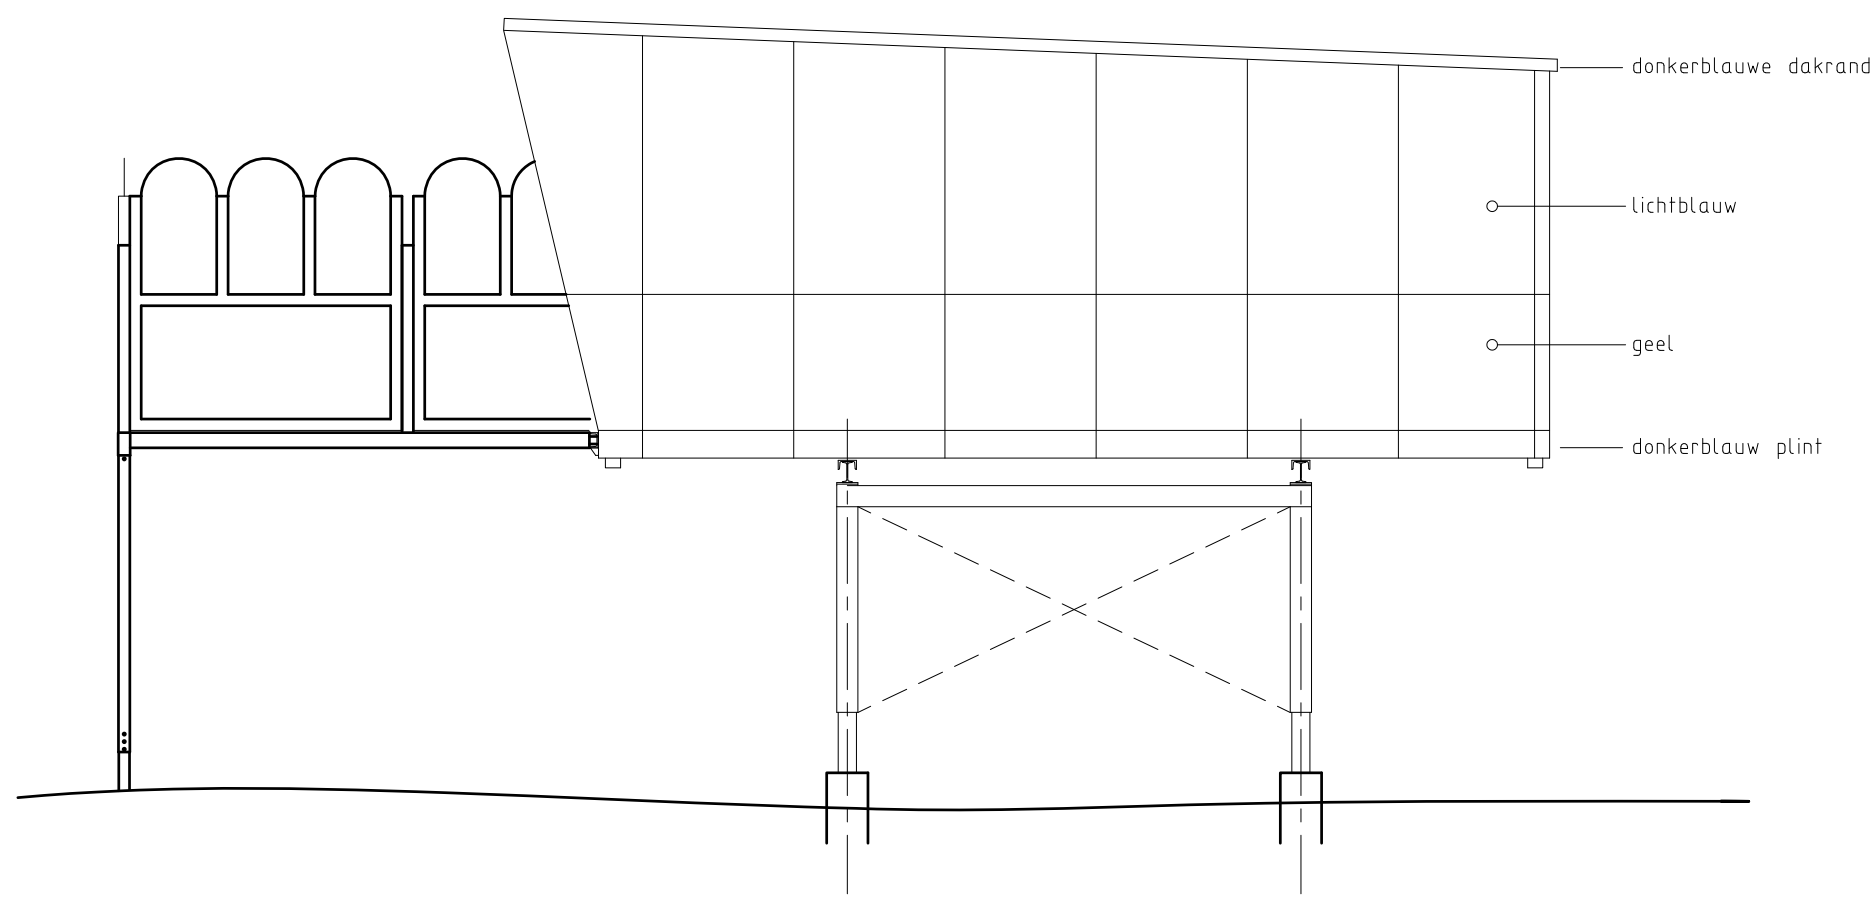

Zuidgevel

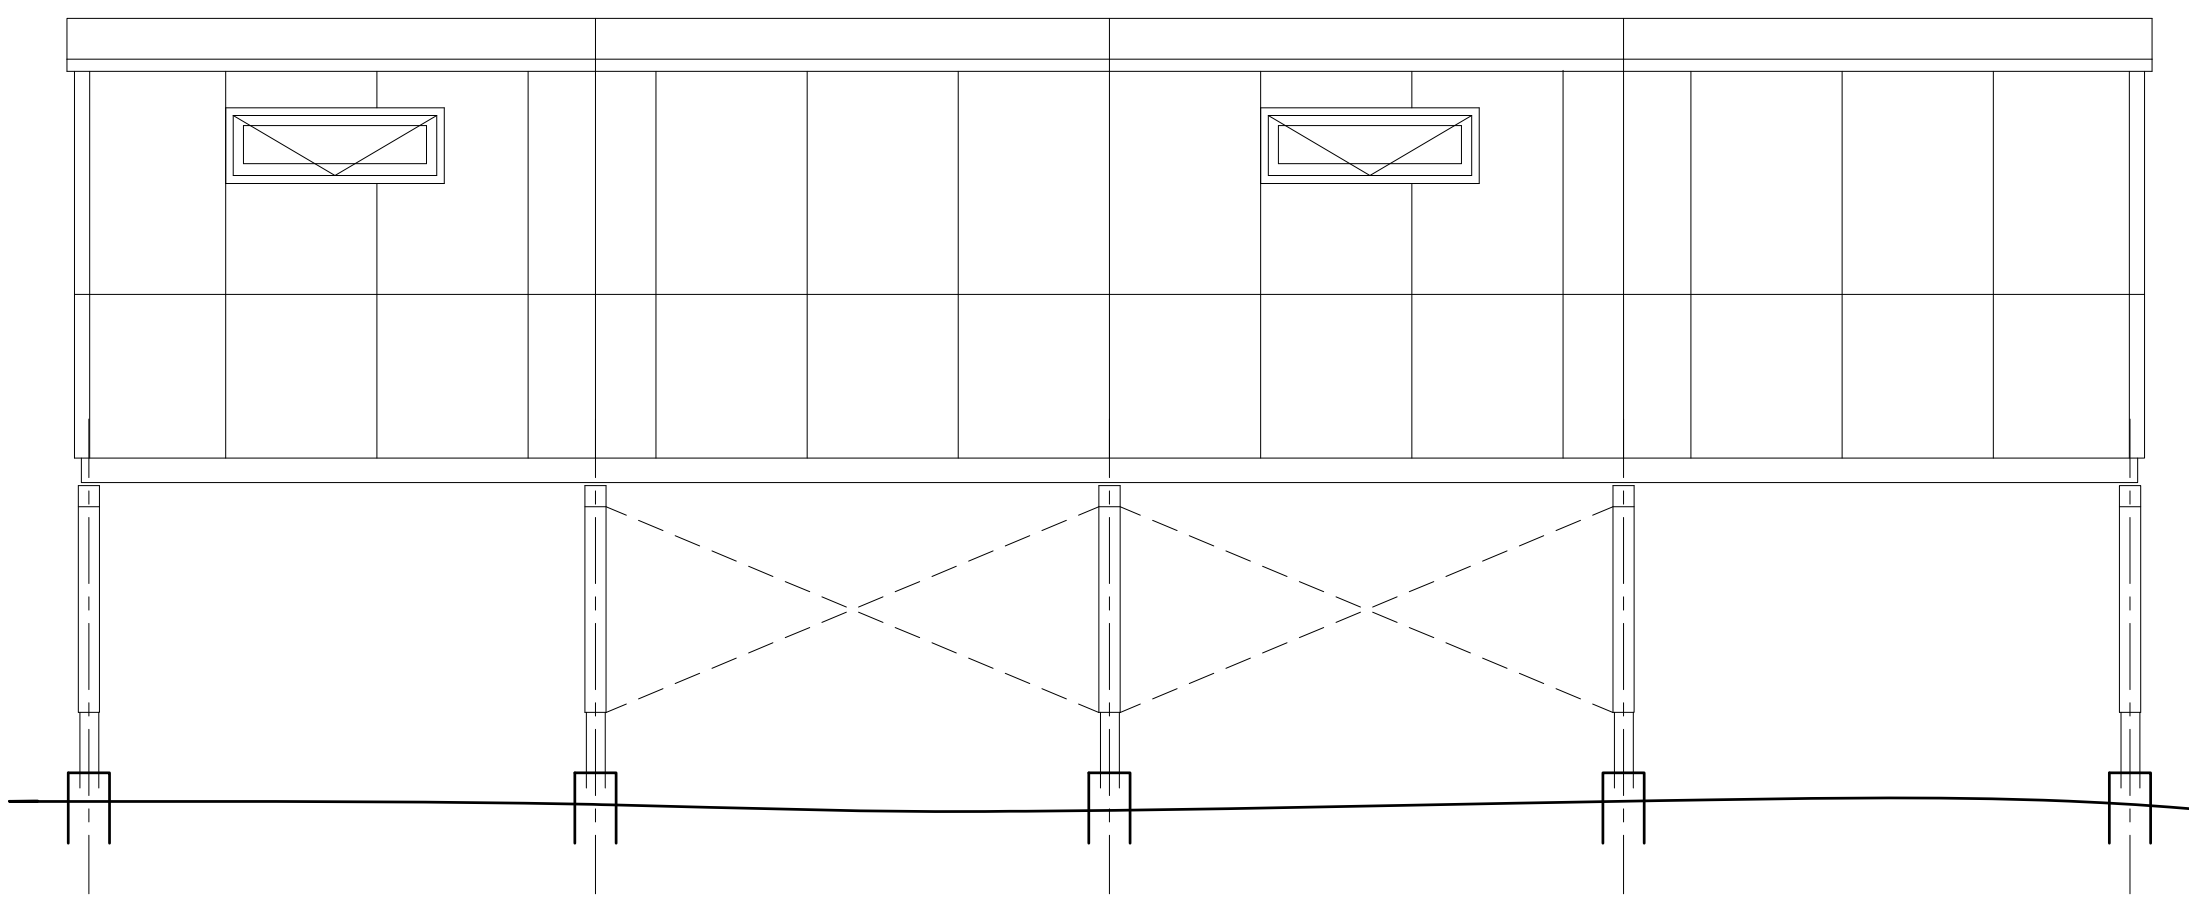

achtergevel

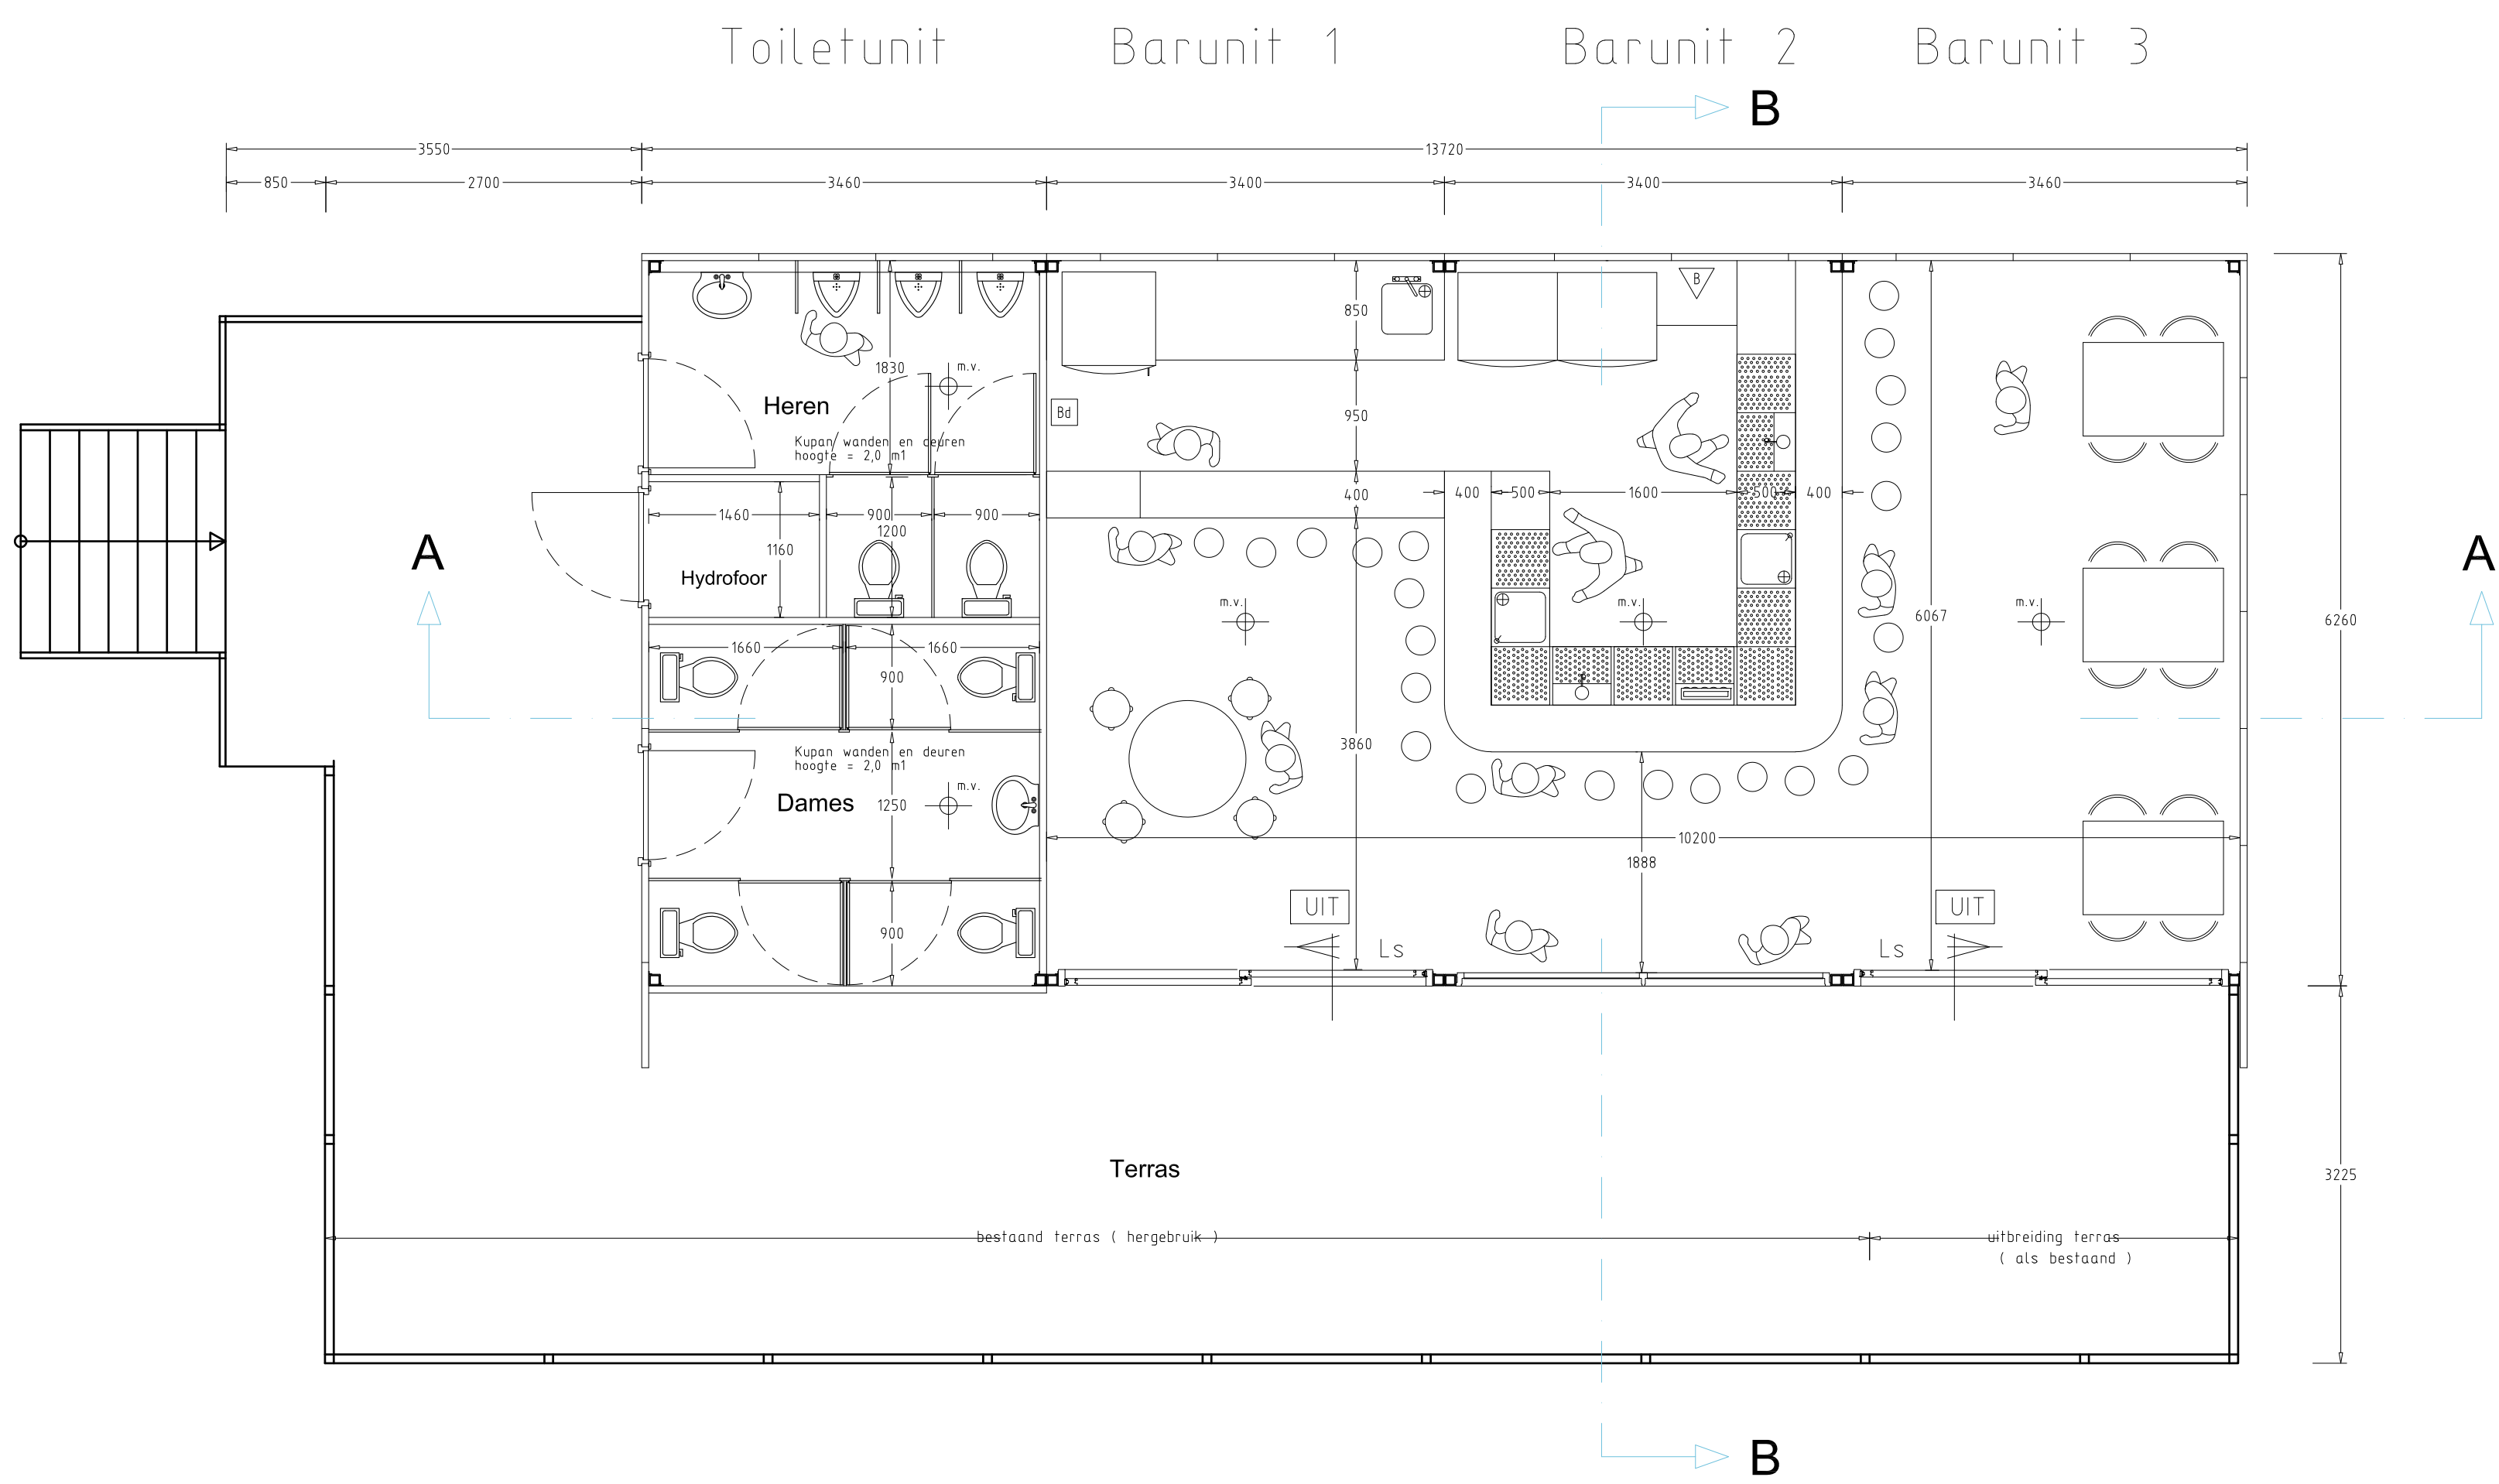

Plattegrond

MATERIALEN EN KLEUREN :			
dak :	isolerende stalen dakpanelen	- kleur :	
grijs	Kingspan KS 1000, dik 60 mm	- Rc = 3,0	
m2K/W			
gevels :	isolerende stalen sandwichpanelen	- kleuren :	
lichtblauw + geel	Kingspan KS 1000 AWP, dik 60 mm	- Rc =	
2,7 m2W/K			
kozijnen :	hardhout	- kleur :	
crème-wit			
dr. delen :	hardhout	- kleur :	
crème-wit			
terrasafscheidings :	staal + kunststof + glas	- kleuren :	
geel + crème-wit			
	(hergebruik van bestaand terras)		
UIT	transparantverlichtingspunt met vluchtsymbool, conform NEN 6088		
B	draagbaar blustoestel - 5.6		
Bd	blusdeken		
Ls	loopslot met draaicilinder		
	- de deur dient zonder gebruikmaking van losse voorwerpen van binnenuit geopend te kunnen worden.		

v. = aluminium draaiventilatierooster (b.v. Duco Ducotron 10)
m.v. in toiletten : mech. ventilatie, cap. min. 185 m3/uur per stuk
m.v. in bar : mech. ventilatie, cap. min. 360 m3/uur per stuk
De elektrische installatie uitvoeren conform NEN 1010.

Behoort bij besluit van
burgemeester en wethouders
van de gemeente Katwijk
d.d. 03-03-2022
no. 1887442
Mij bekend, hoofd cluster
vergunningen, toezicht &
handhaving

GEMEENTE KATWIJK
Afdeling Veiligheid
Team Vergunningen
Gezien  d.d. 17-02-2022

LET OP:
OUDE
SITUATIE

Onderdeel : Nieuwbouw Klapthuys gevels + plattegrond	Status : Bouwaanvraag
Onderdeel : K.W.V.'Skuytevaert' Postbus 110 2220 AC Katwijk	Tekening nummer : 04-001
Onderdeel : COMMISSIE NIEUWBOUW KLAPHUYS	Aantal bladen : 1
Onderdeel : D.C.B.A. WIJZIGING	Opmerkingen :
Onderdeel : 12-05-2004 - a.d. 18-03-2004 - a.d.	Onderdeel : 12-05-2004 Gew. : 12-05-2004 Geleend : M. v.d. Plas A. Duijndam Formaat : 1300 x 550 mm Schaal : 1 : 50

RENVOOI

Klaphuys Skuytevaert, kantine functie met geïntegreerde toiletruimten.
Modulaire tijdelijke (seizoen) bebouwing bestaande uit 6 gekoppelde units.
samenstelling:
4 hoofd componenten, staalconstructie in vier delen, gefundeerd op stelconplaten.
wanden sandwich constructie.

dak: isolerende stalen dakpanelen Kingspan KS1000, dik 60mm, RC 3,0m2K/W, kleur grijs
gevels: isolerende stalen sandwichpanelen, Kingspan KS1000 AWP, dik 60mm, RC 2,7
m2K/W, kleur lichtblauw en geel
kozijnen en draaiende delen: hout, kleur creme wit
terrasafdeling: staal, kunststof en glas en houten palen, kleuren donker grijs/blauw
(hergebruik bestaande terras)

1 Rioolwater verzamel en pomp unit, standaard 10 Ft stalen container met ingebouwde
pomp/opslag unit.
Aangesloten op persleiding welke door de duinen naar het riool van camping zuidoorden
loopt.

GO toiletuit 18m2 (overige gebruiksfunctie)
GO containers 20m2 (overige gebruiksfunctie)
GO barunit 59m2 (bijeenkomstfunctie)
BVO totaal: 112m2
buitenterras 90 m2

- Veiligheids beglazing toepassen volgens NEN 3569
- Elektrische installatie dient te voldoen aan NEN 1010
- Waterleidingen drinkwatervoorziening te voldoen aan NEN 1006
- Riolerings te voldoen aan NEN 3215 en NEN 3216
- De toiletten voorzien van afsluitbare deuren en wanden (kupan),
vloeren behandeld met polyester
- Toiletruimten hebben een vloeroppervlak van min. 0,9x1,2m
- Toiletten geventileerd dmv natuurlijke toevoer en mechanische afzuiging
(dmv sleuven onder deuren en ventilatiebox in hydrofooruimte, afzuiging via vloer).
- Kantine geventileerd dmv natuurlijke toevoer en mechanische afzuiging.
capaciteit circa 830 m3/h toevoer via sleuven boven schuifpuien
en mechanische afzuiging dmv ventilatieboxen achtergevel.
- Afmeting doorgang deuren verblijfsgebieden, breedte minimaal 850mm,
hoogte van vrije doorgang deuren min. 2300 mm
- Vloer ter plaatse een toegang van toegankelijkheidssector heeft hoogte
verschil met aansluitende terrein ter plaatse van toegang <0,02m
- Constructieve gegeven/berekeningen volgens opgave constructeur.

- BT

draagbaar blustoestel
- BD

blusdeken
- vluchtwegaanduiding uitgang
- niet ioniserende Rookmelder die aangesloten is op een voorziening van
elektriciteit en die voldoet aan de inrichtings- en primaire producteisen volgens
de NEN 2555
- \$

deur welke te openen is zonder gebruik te maken van losse hulpmiddelen,
bijv. sleutels.
- V

ventilatie opening in gevel
- MV

mechanische ventilatie unit

GEMEENTE KATWIJK


Afdeling Veiligheid
Team Vergunningen

Gezien d.d. 17-02-2022




Skuytevaert, ontwerp Klaphuys

Datum:	09 02 2022	Blad:	1 / 5
Schaal:	1 : 100	Versie:	D
Opmerkingen:	_		

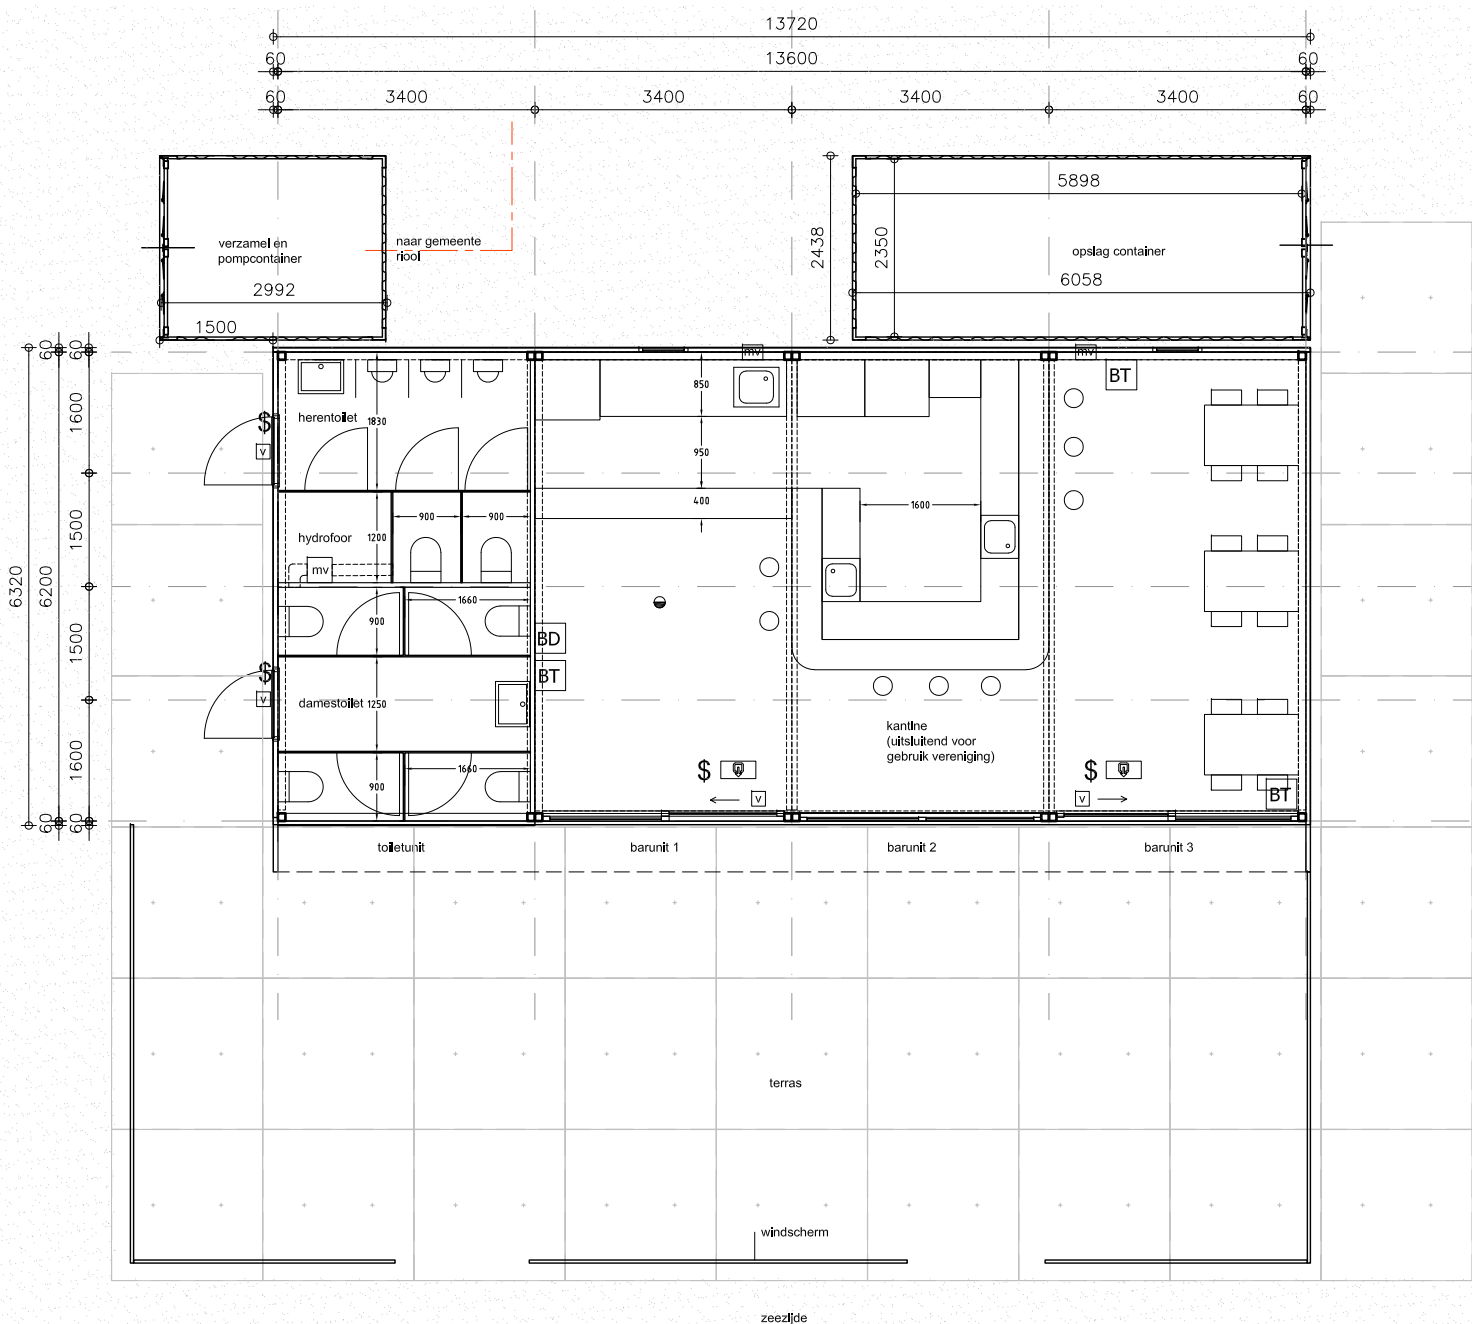

PLATTEGROND KLAPHUYS

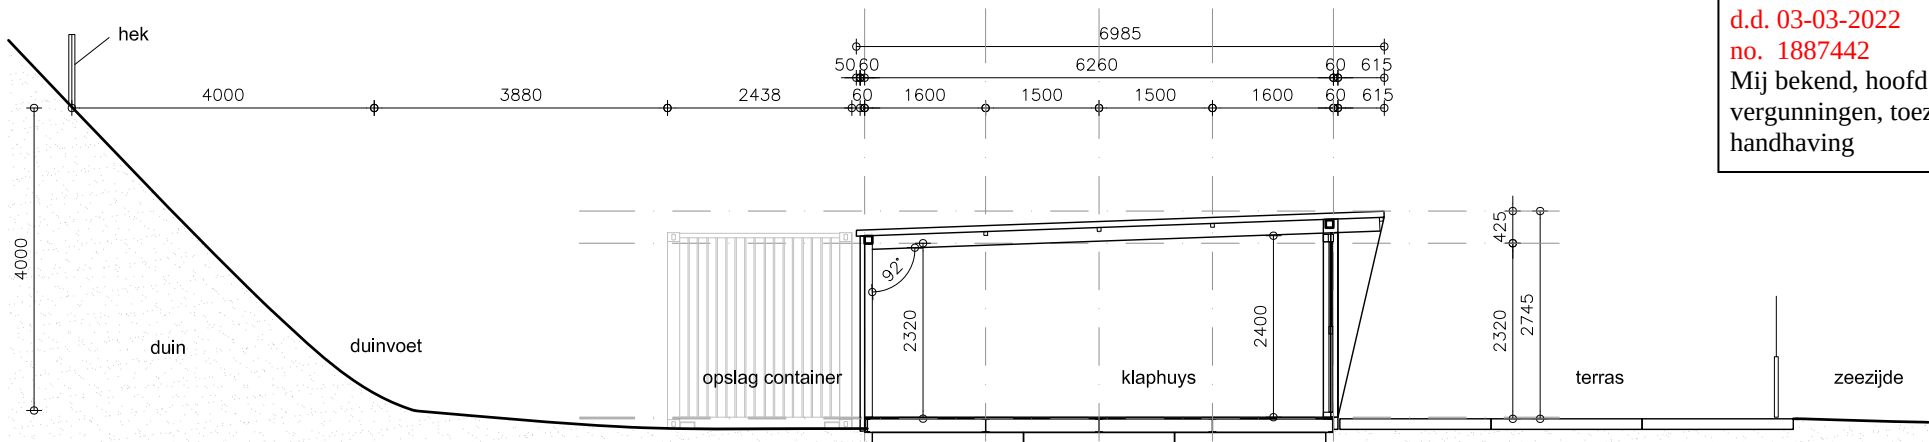

DOORSNEDE KLAPHUYS

Behoort bij besluit van
burgemeester en wethouders
van de gemeente Katwijk

d.d. 03-03-2022
no. 1887442
Mij bekend, hoofd cluster
vergunningen, toezicht &
handhaving