

NEN NORMEN	
OPPERVLAKTE	NEN 2580
CONSTRUCTIE	NEN 6700, 6702, 3859
BRAND	NEN 6702, 6069, 6071, 6072, 9073
INBRAAKWERENDHEID	NEN 5087 (5096) POLITIEKEURMERK
GELUIDWERING	NEN 5077
DAGLICHT	NEN 2057
VENTILATIE	NEN 1087, (2557, 2757)
ELEKTRA	NEN 1010
GAS	NEN 1078, 3028

RENVOOI SYMBOLEN	
	VENTILATIE AFZUIGPUNT
KT	VENT. PUNTEN TER INDICATIE, UITWERKING DOOR INSTALLATEUR
WM	OPSTELPLAATS KOOKTOESTEL
DR	OPSTELPLAATS WASMACHINE
CV	OPSTELPLAATS DROOGMACHINE
MV	OPSTELPLAATS CV INSTALLATIE
	ROOKMELDERS / KOOLMONOXIDEMELDER, AANGESLOTEN OP HET LICHTNET EN VOORZIEN VAN EEN NOODSTROOM VOORZIENING
HWA	HEMELWATERAFVOER AANSLUIT OP BESTAAND RIOLERING

LUCHTVERVERSING (bouwbesluit artikel 3.38)		
TOILET	7	dm3/s
BADRUIMTE	14	dm3/s
VERBLIJFSRUIMTE MET KOOKTOESTEL	21.0	dm3/s
TOEVOER MIDDELS KOZIJN VENTILATIEROOSTER		

ISOLATIE WAARDE	
BESTAANDE PAND - WEGENS RECHTEN VERKREGEN NIVEAU HANDHAVEN	
- VLOER	Rc = 6.0 m2K/W (minimaal)

M-01 a	09-07-21	15-10-21	19-10-21	30-11-21	08-12-21	21-12-21
M-01 b	09-07-21	15-10-21	19-10-21	30-11-21	08-12-21	21-12-21
M-01 c	09-07-21	15-10-21	19-10-21	30-11-21	08-12-21	21-12-21
M-01 d	09-07-21	15-10-21	19-10-21	30-11-21	08-12-21	21-12-21
M-01 e	09-07-21	15-10-21	19-10-21	30-11-21	08-12-21	21-12-21
M-01 f	09-07-21	15-10-21	19-10-21	30-11-21	08-12-21	21-12-21
M-01 g				30-11-21	08-12-21	21-12-21

Bouwhistorisch en Restauratie Advies:
Bureau Vlaardingerbroek, Utrecht

Restauratie Advies en Uitvoering:
Gebr. Verwoerd, Nieuwersluis

werk:
Kerkje Vreeland "Samen op weg"
Nigtevechtseweg 1 3633 XR Vreeland

opdrachtgever:
Mevr. A. VAN DER LINDEN

onderwerp:
BESTAANDE + NIEUWE TOESTAND
PLATTEGRONDEN, GEVELS EN DOORSNEDEN

AT96 BOUWKUNDIG ONTWERP- EN TEKENBURO
KERKWEG 4A 3628 AN KOCKENGEN
TELEFOON 0346-242538
E-MAIL buro@AT96.nl



WIJZ: 21-12-2021

WIJZ: 08-12-2021

DATUM: 09-07-2021 WIJZ: 30-11-2021


FORMAAT: A3 WIJZ: 19-10-2021

SCHAAL: 1:100 WIJZ: 15-10-2021


WERKNR: BLADNR:

2020-012


M-01

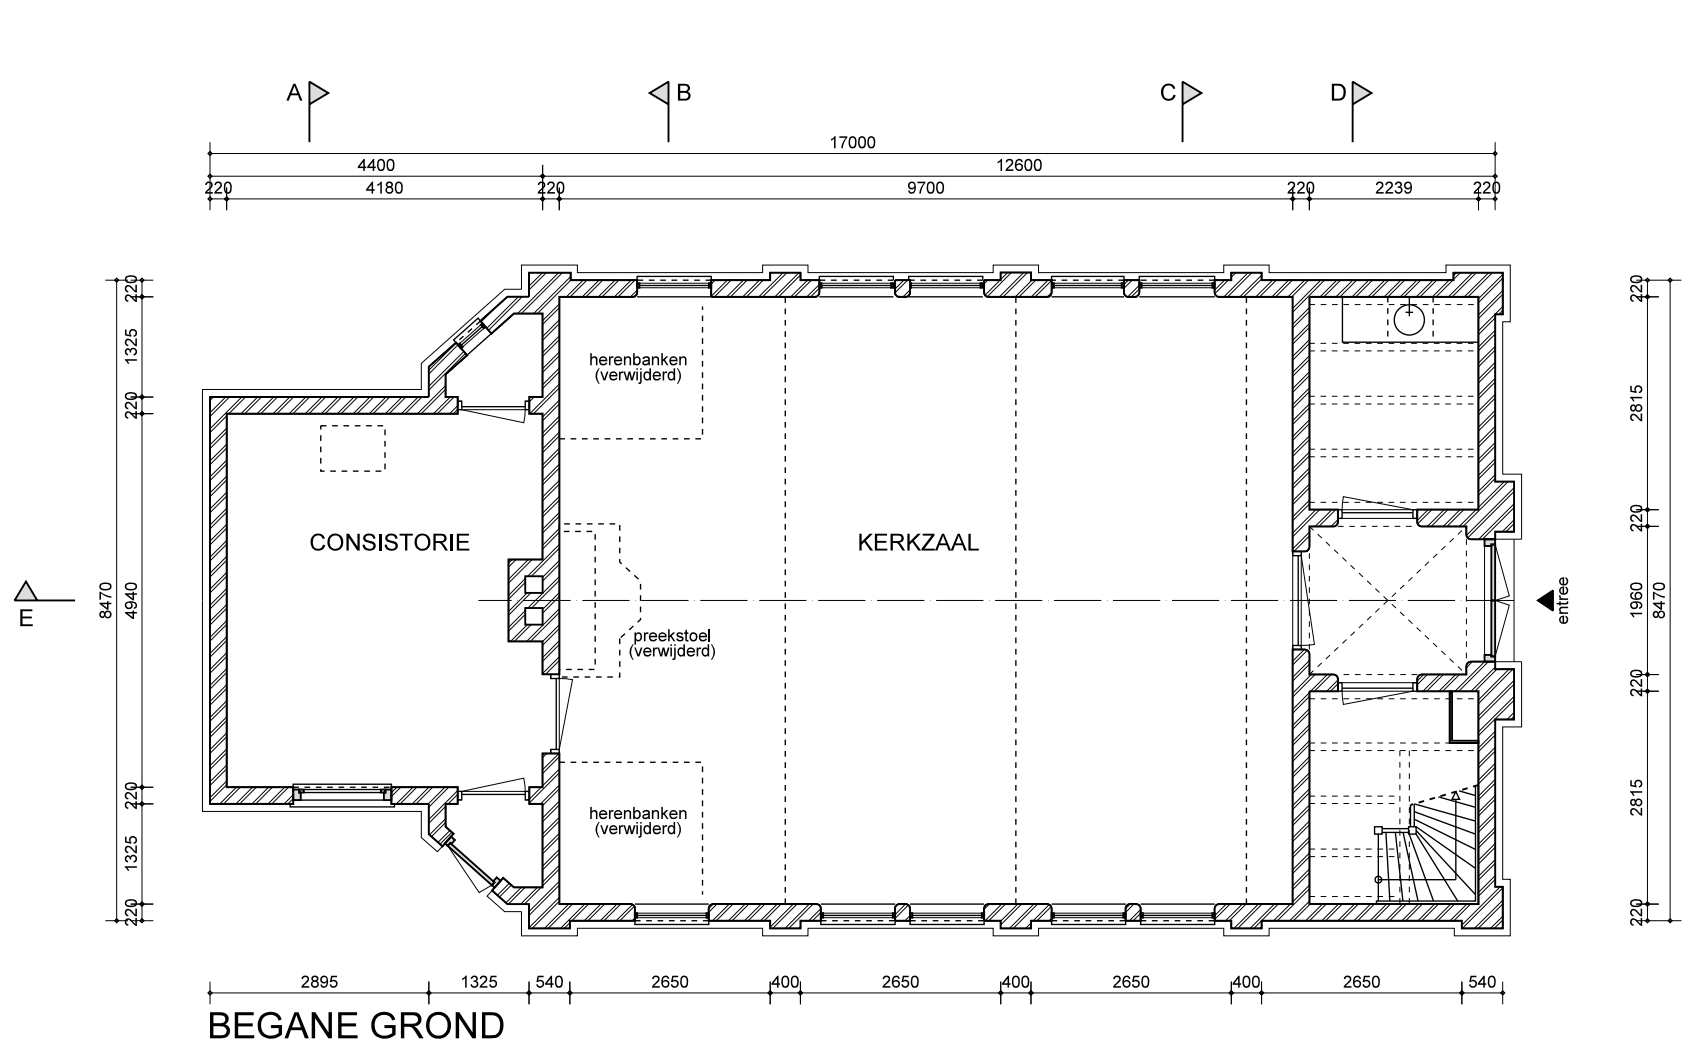

BEGANE GROND

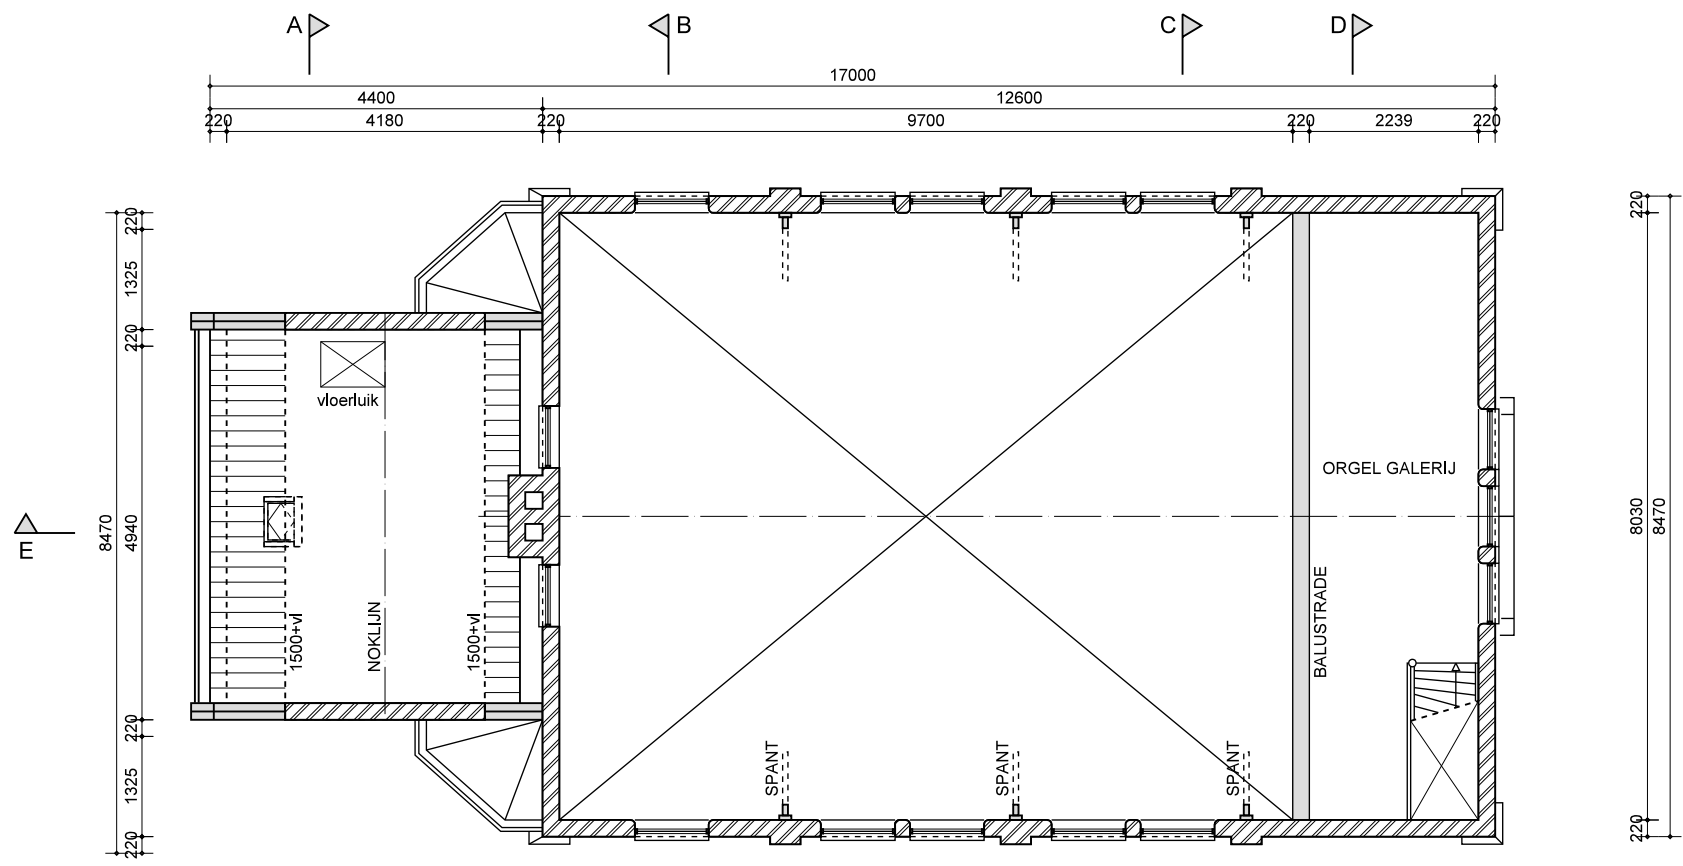

1e VERDIEPING

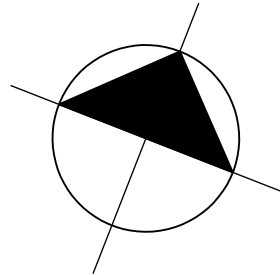

BESTAANDE TOESTAND	BEG.GR.	1e VERD	TOTAAL
BRUTO VLOEROPPERVLAK	134	44	178 m2
BRUTO INHOUD			868 m3
GEbruiksoppervlak	118	37	155 m2
VERBLIJFSGEBIED	98	18	101 m2

BESTAANDE TOESTAND

DATUM: 21-12-21
BLADNR:


M-01a






VOORGEVEL

entree

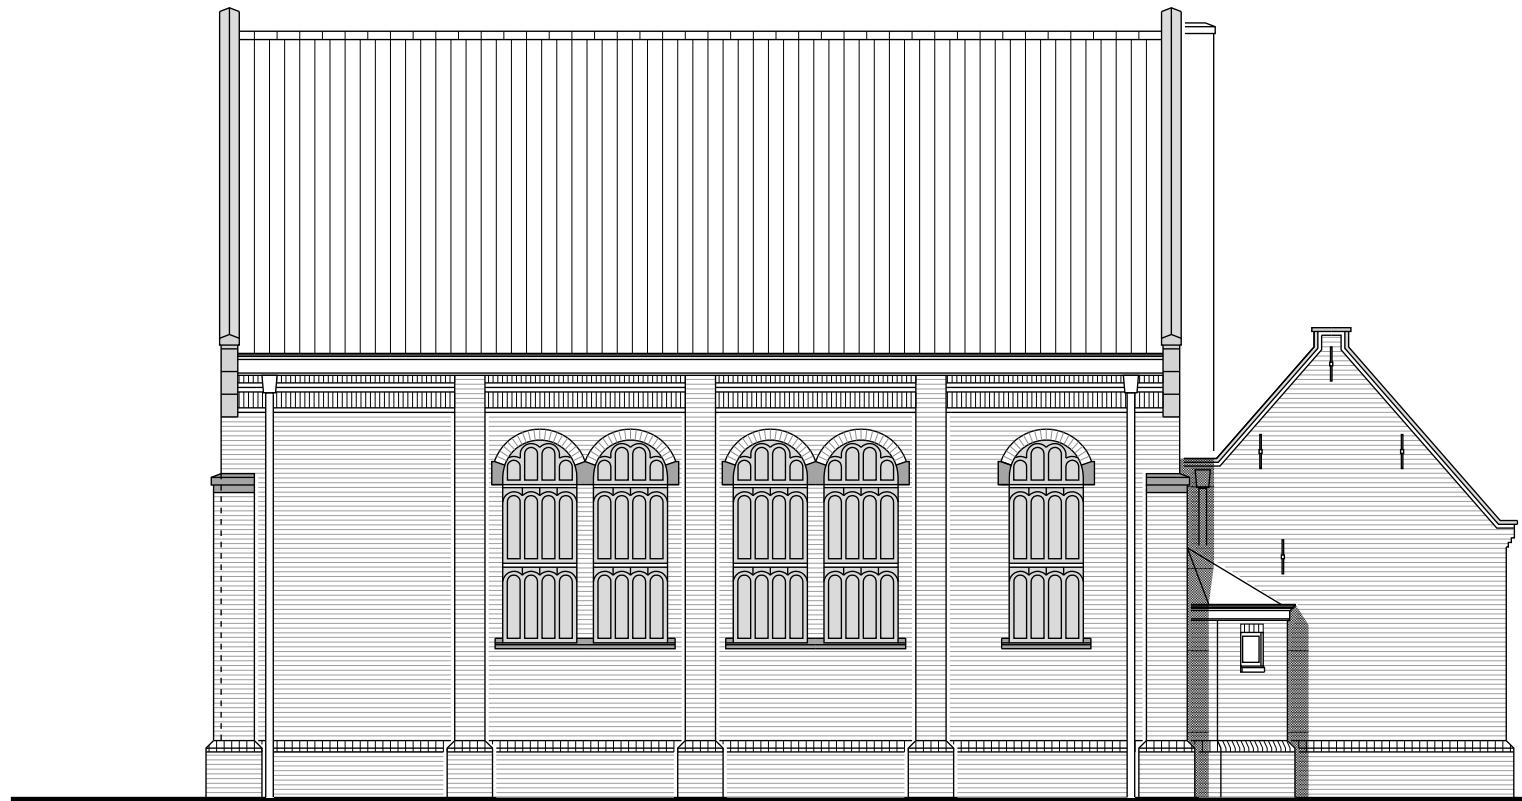

RECHTER ZIJGEVEL

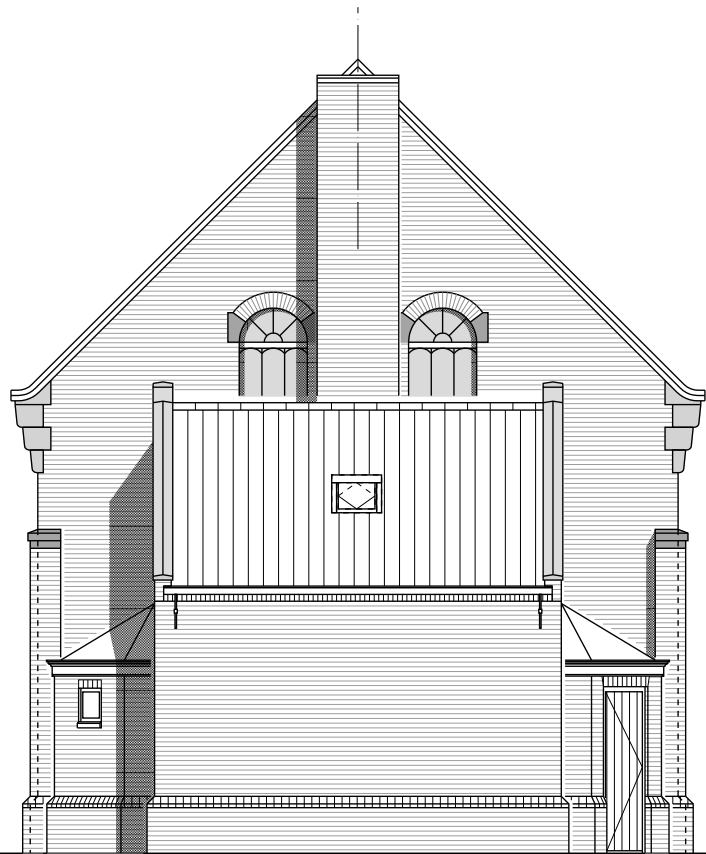

ACHTERGEVEL



LINKER ZIJGEVEL




BESTAANDE TOESTAND


DATUM: 21-12-21
BLADNR:

M-01b




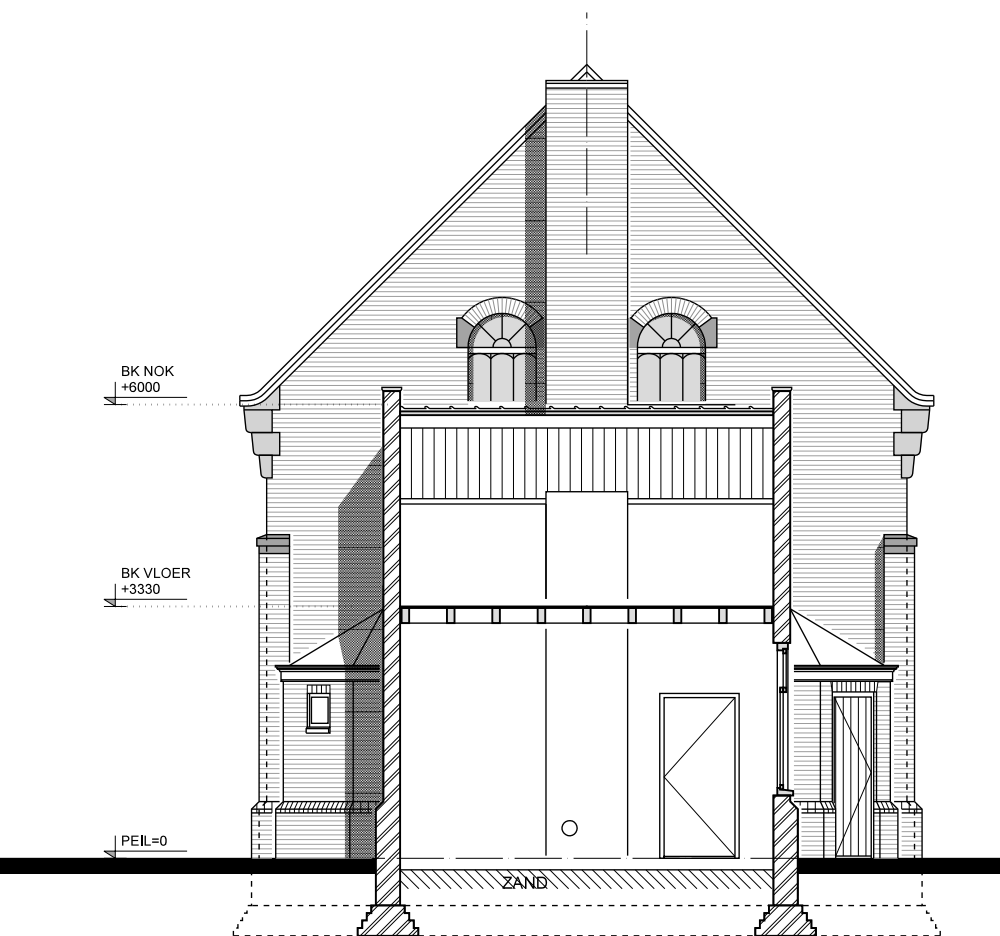


DOORSNEDE -A-

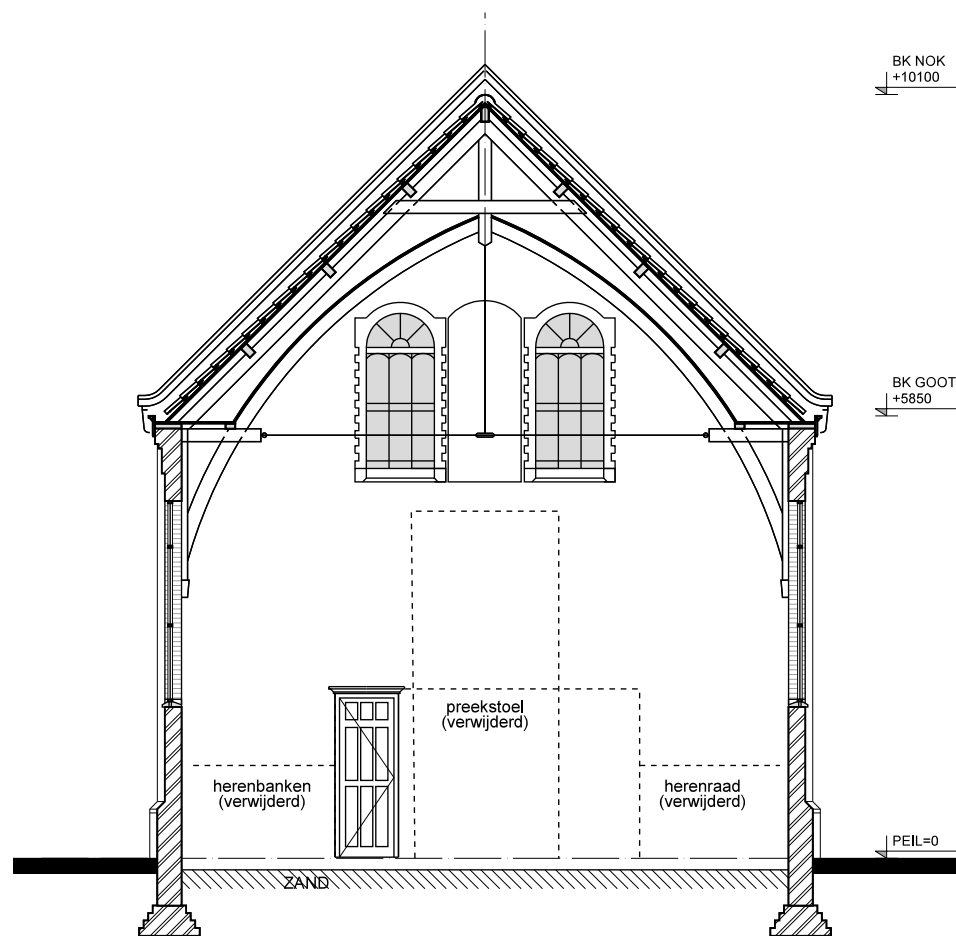


DOORSNEDE -B-

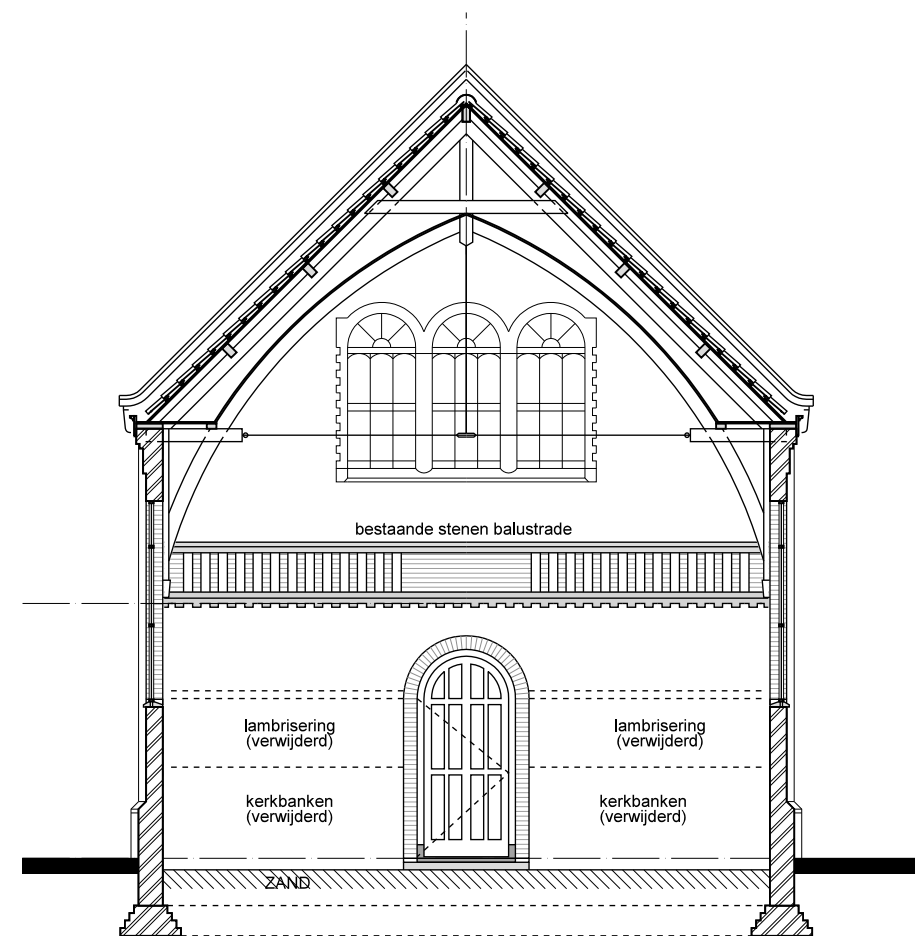

DOORSNEDE -C-

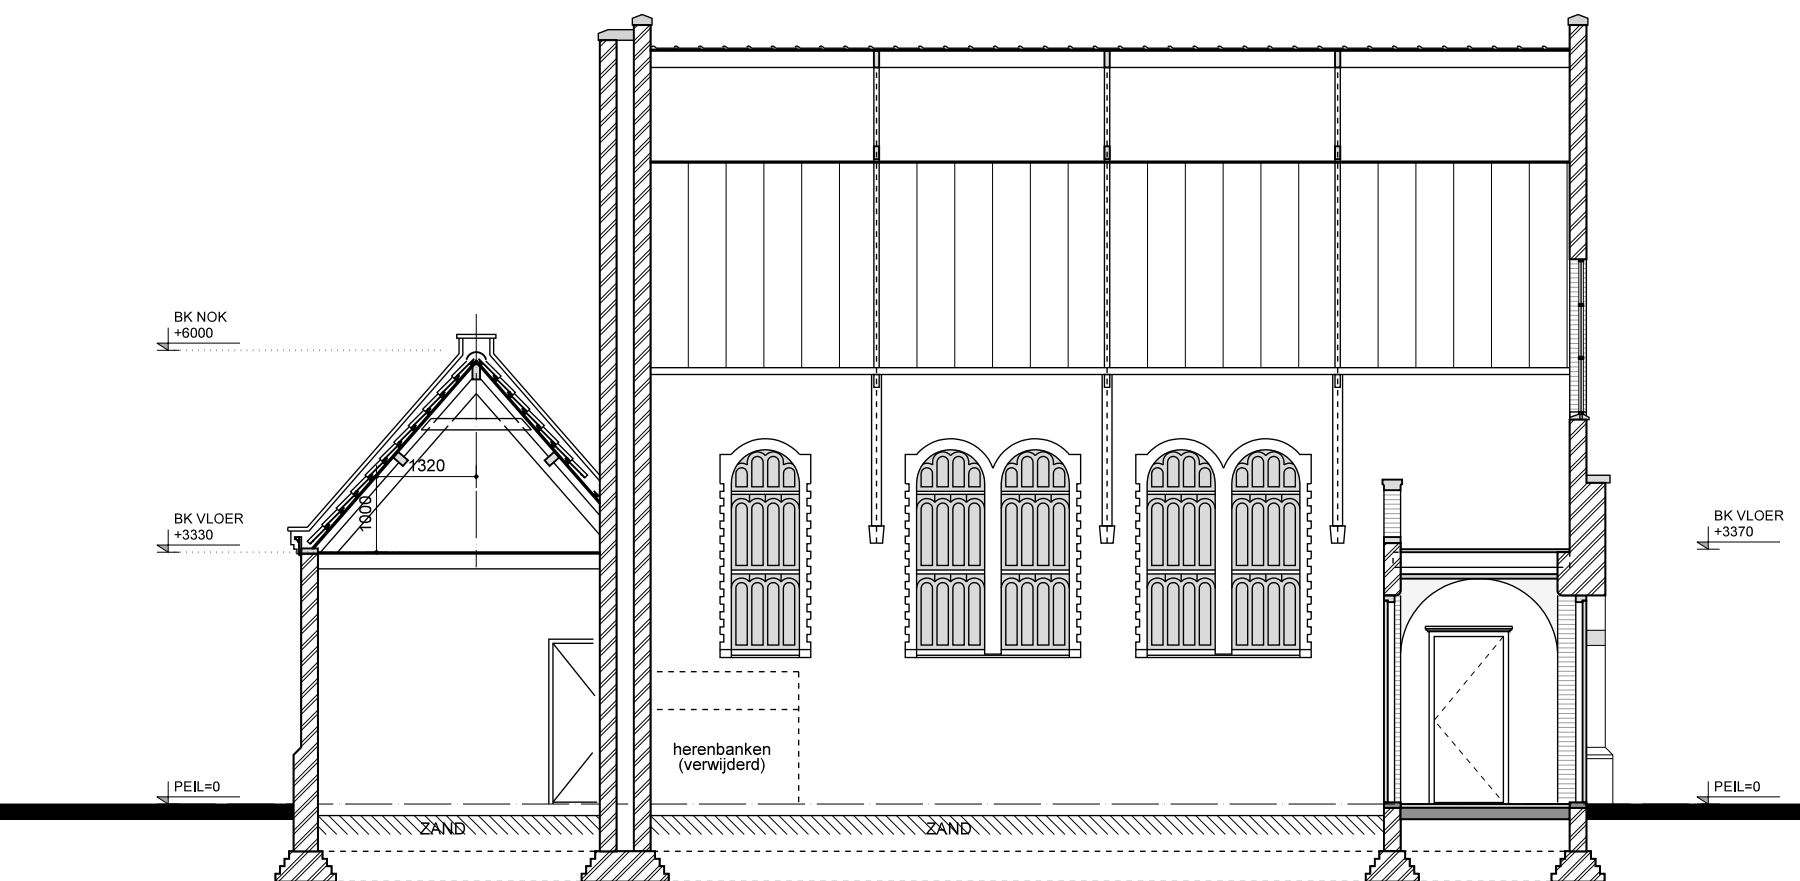

DOORSNEDE -E-

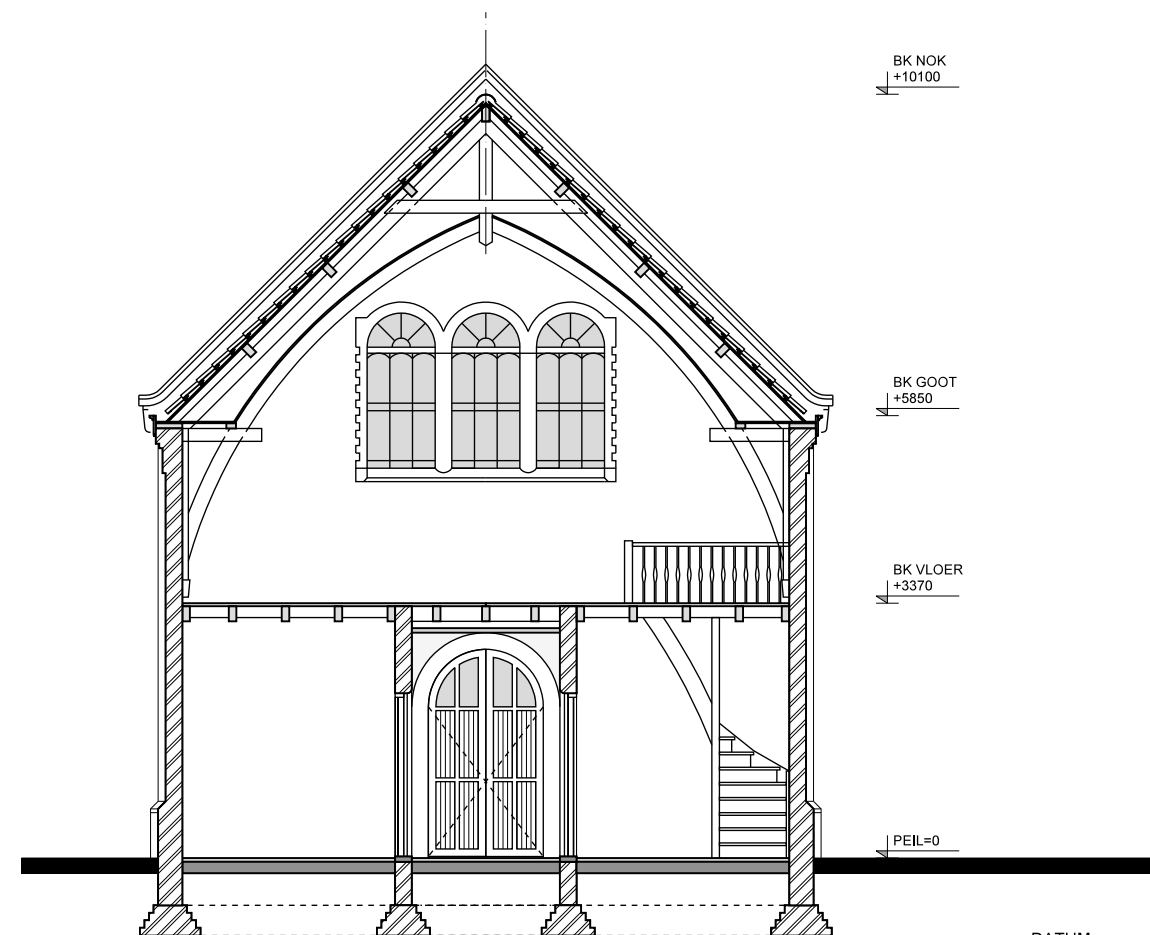

DOORSNEDE -D-






DATUM: 21-12-21
BLADNR:

M-01c



BESTAANDE TOESTAND

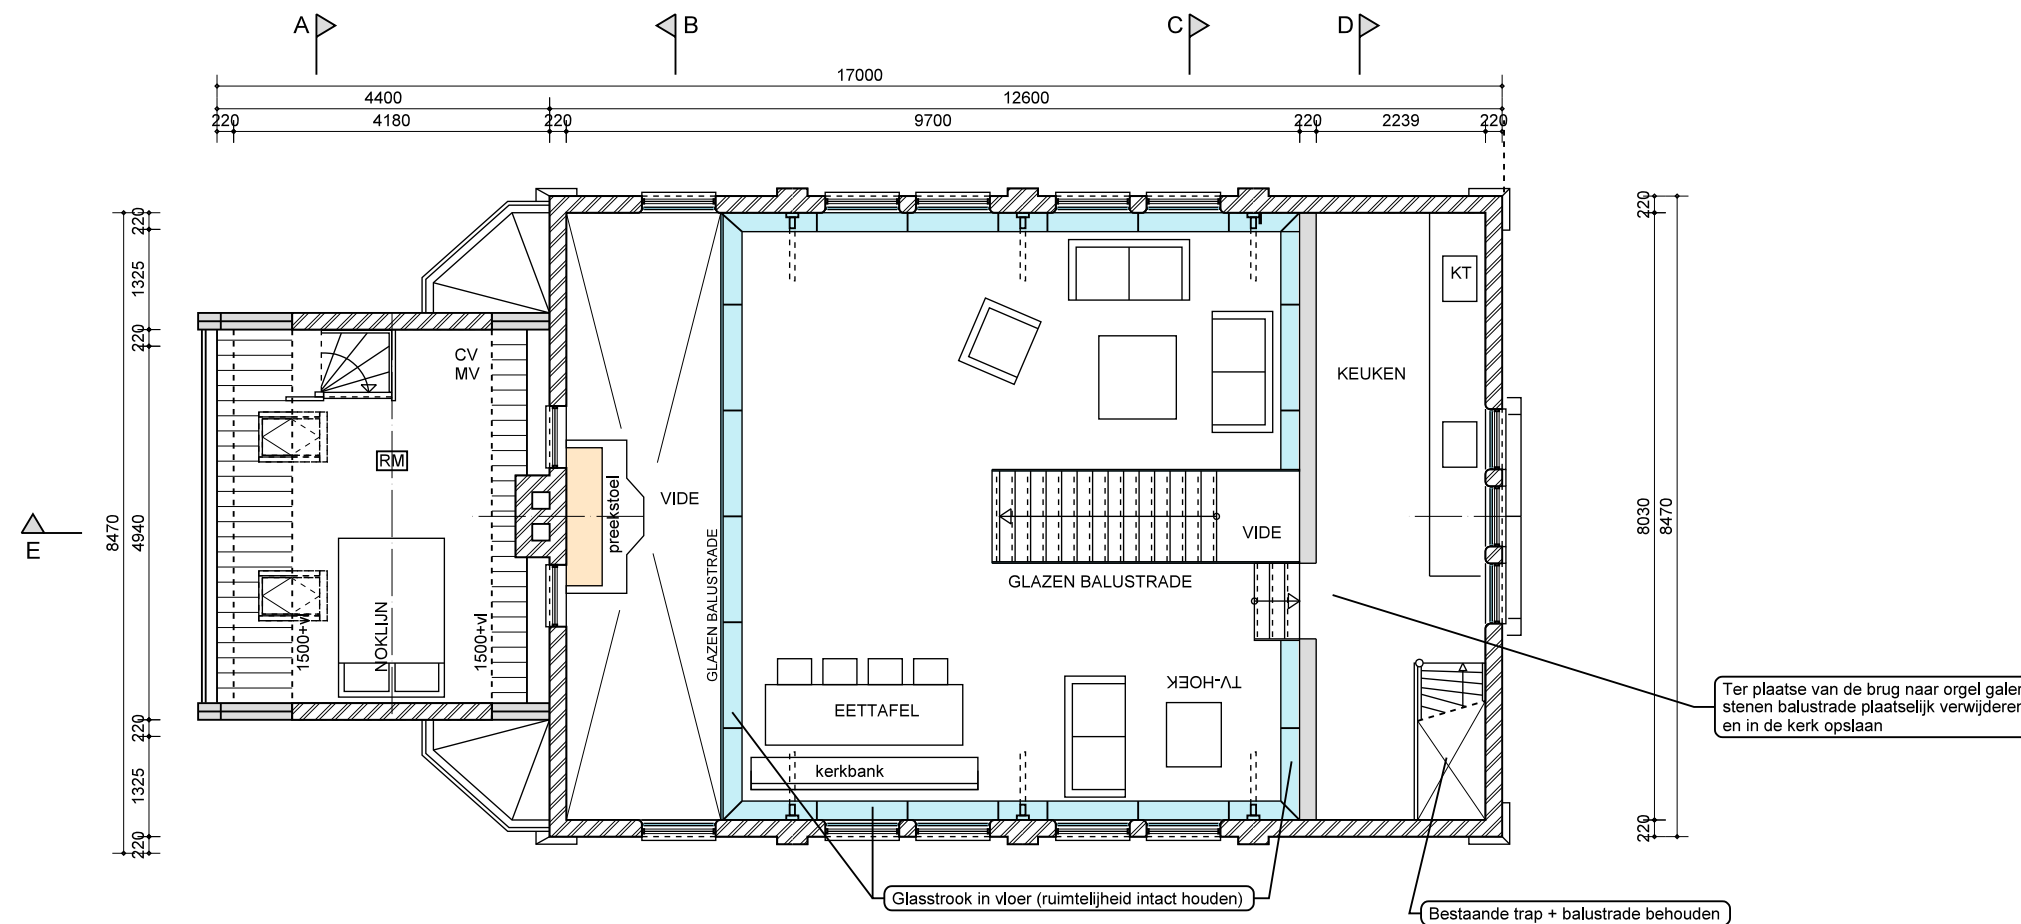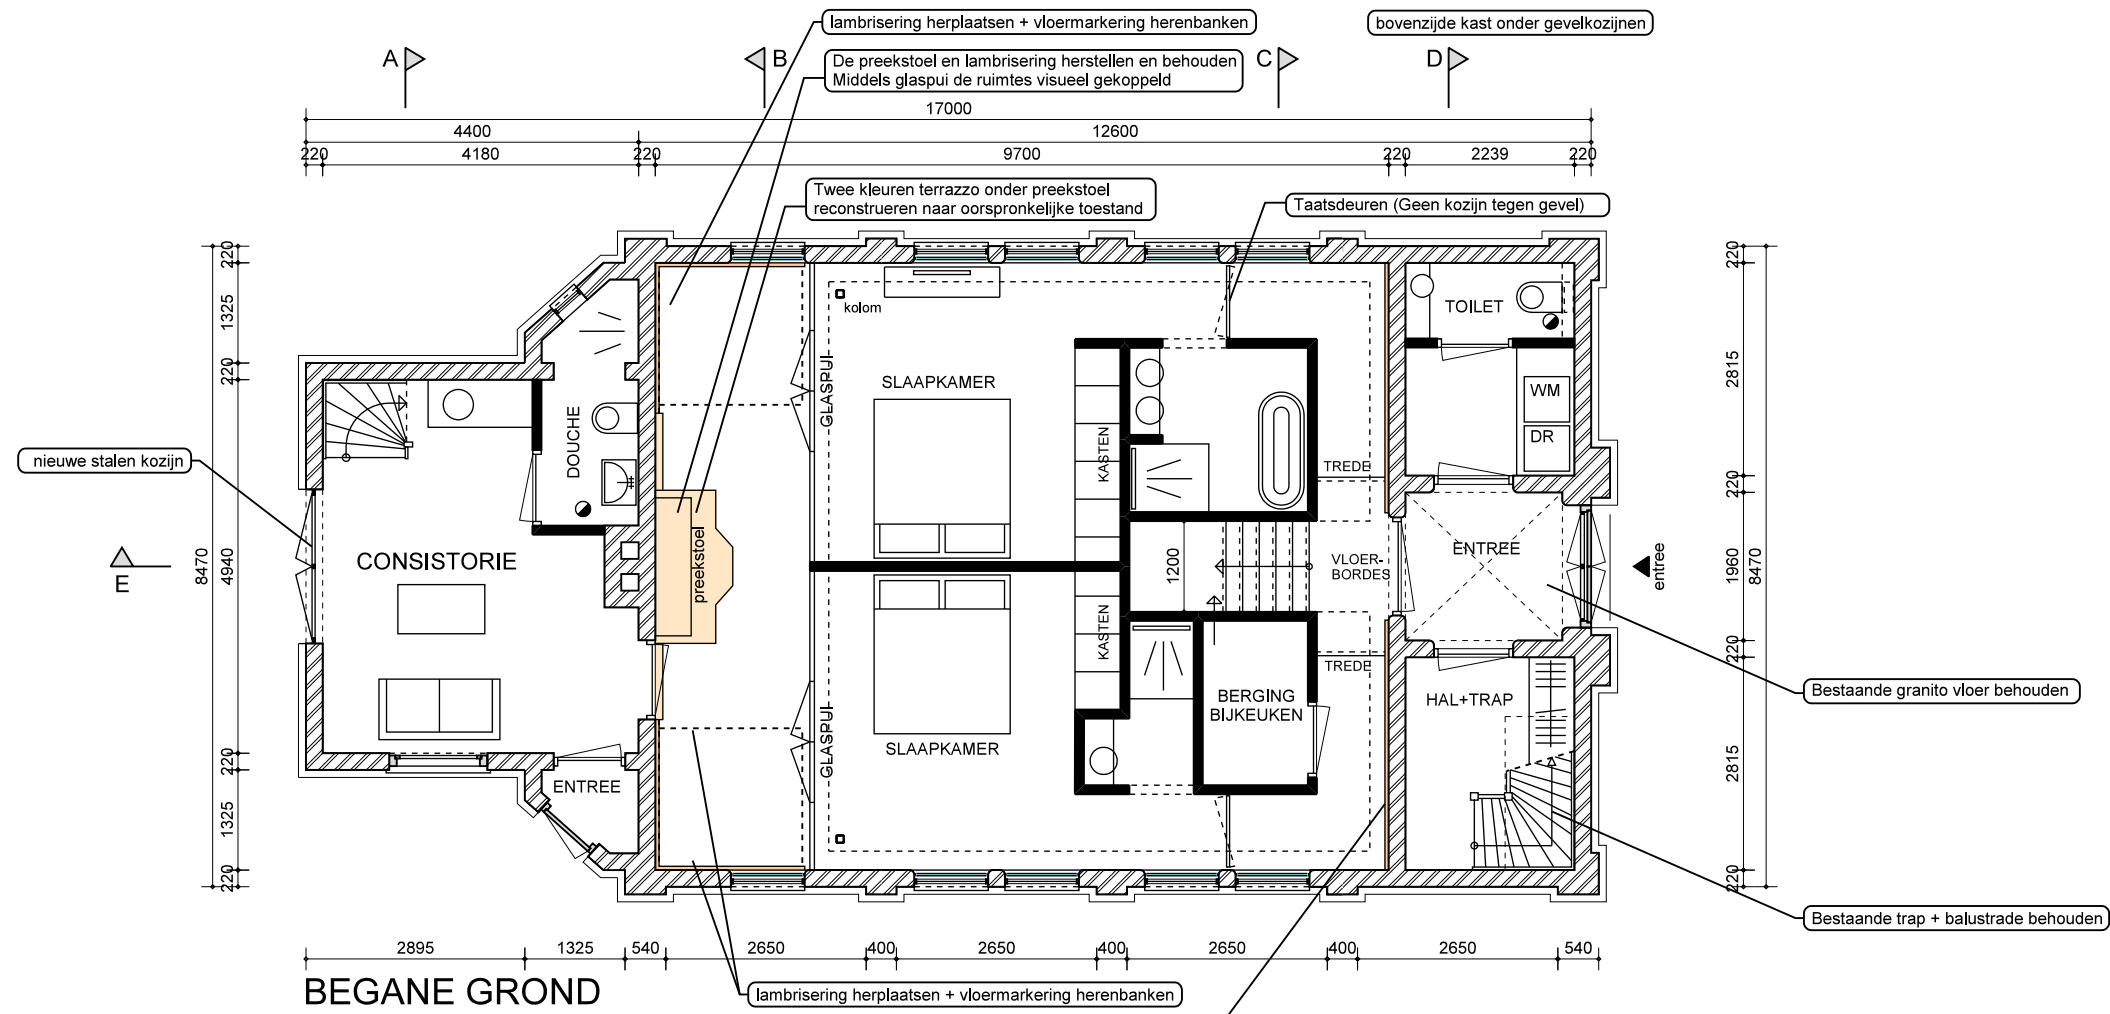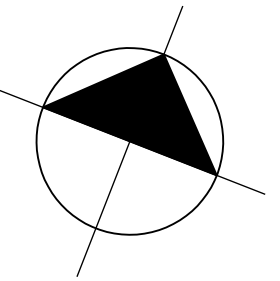

NIEUWE TOESTAND

DATUM: 21-12-21
BLADNR:

M-01d





VOORGEVEL


entree

nieuwe stalen kozijn
bestaand houten kozijn (handhaven)



RECHTER ZIJGEVEL

Dunne hoogwaardige isoaltie
op bestaande dakbeschot aanbrengen
Herplaatsen bestaande pannen
Loodslabben indien nodig vervangen

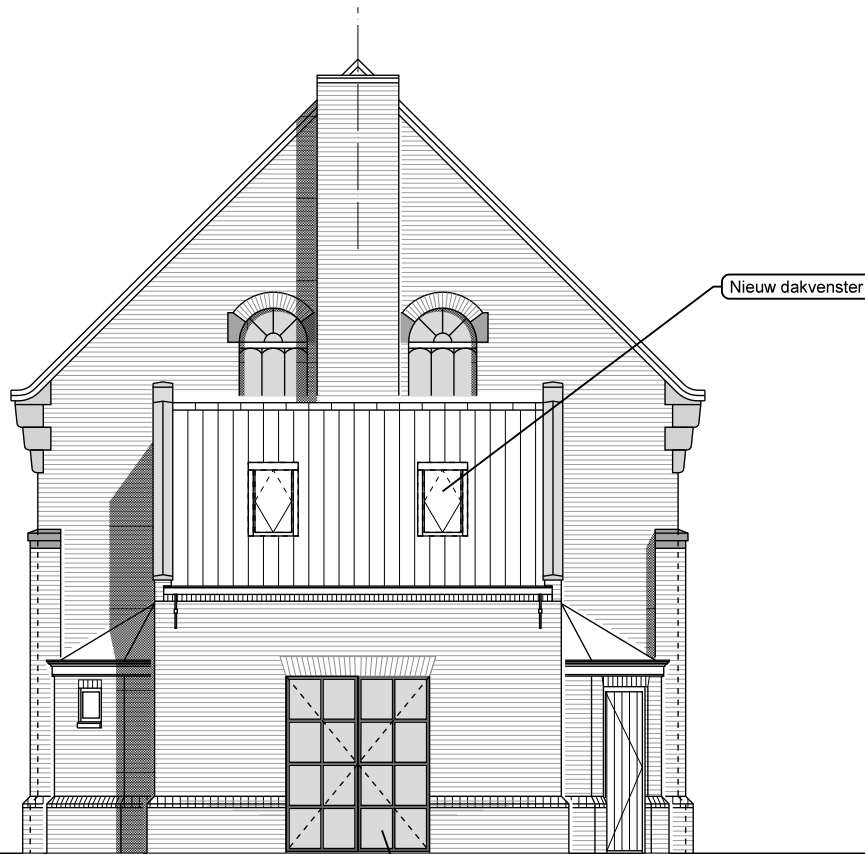

ACHTERGEVEL

nieuwe stalen kozijn

Nieuw dakvenster Cast-PMR Lei Import o.g.



LINKER ZIJGEVEL

Dunne hoogwaardige isoaltie
op bestaande dakbeschot aanbrengen
Herplaatsen bestaande pannen
Loodslabben indien nodig vervangen

NIEUWE TOESTAND








DATUM: 21-12-21


BLADNR:

M-01e



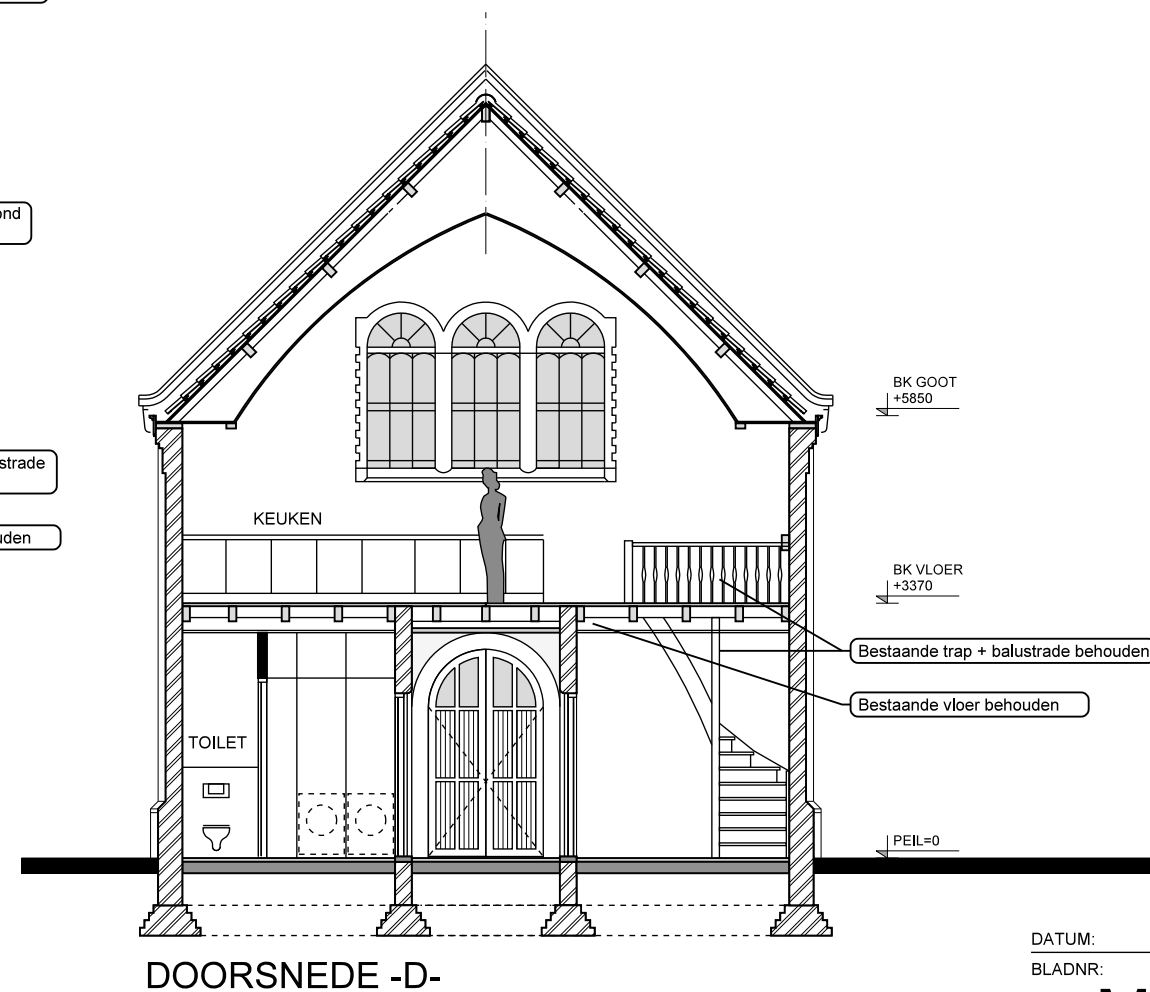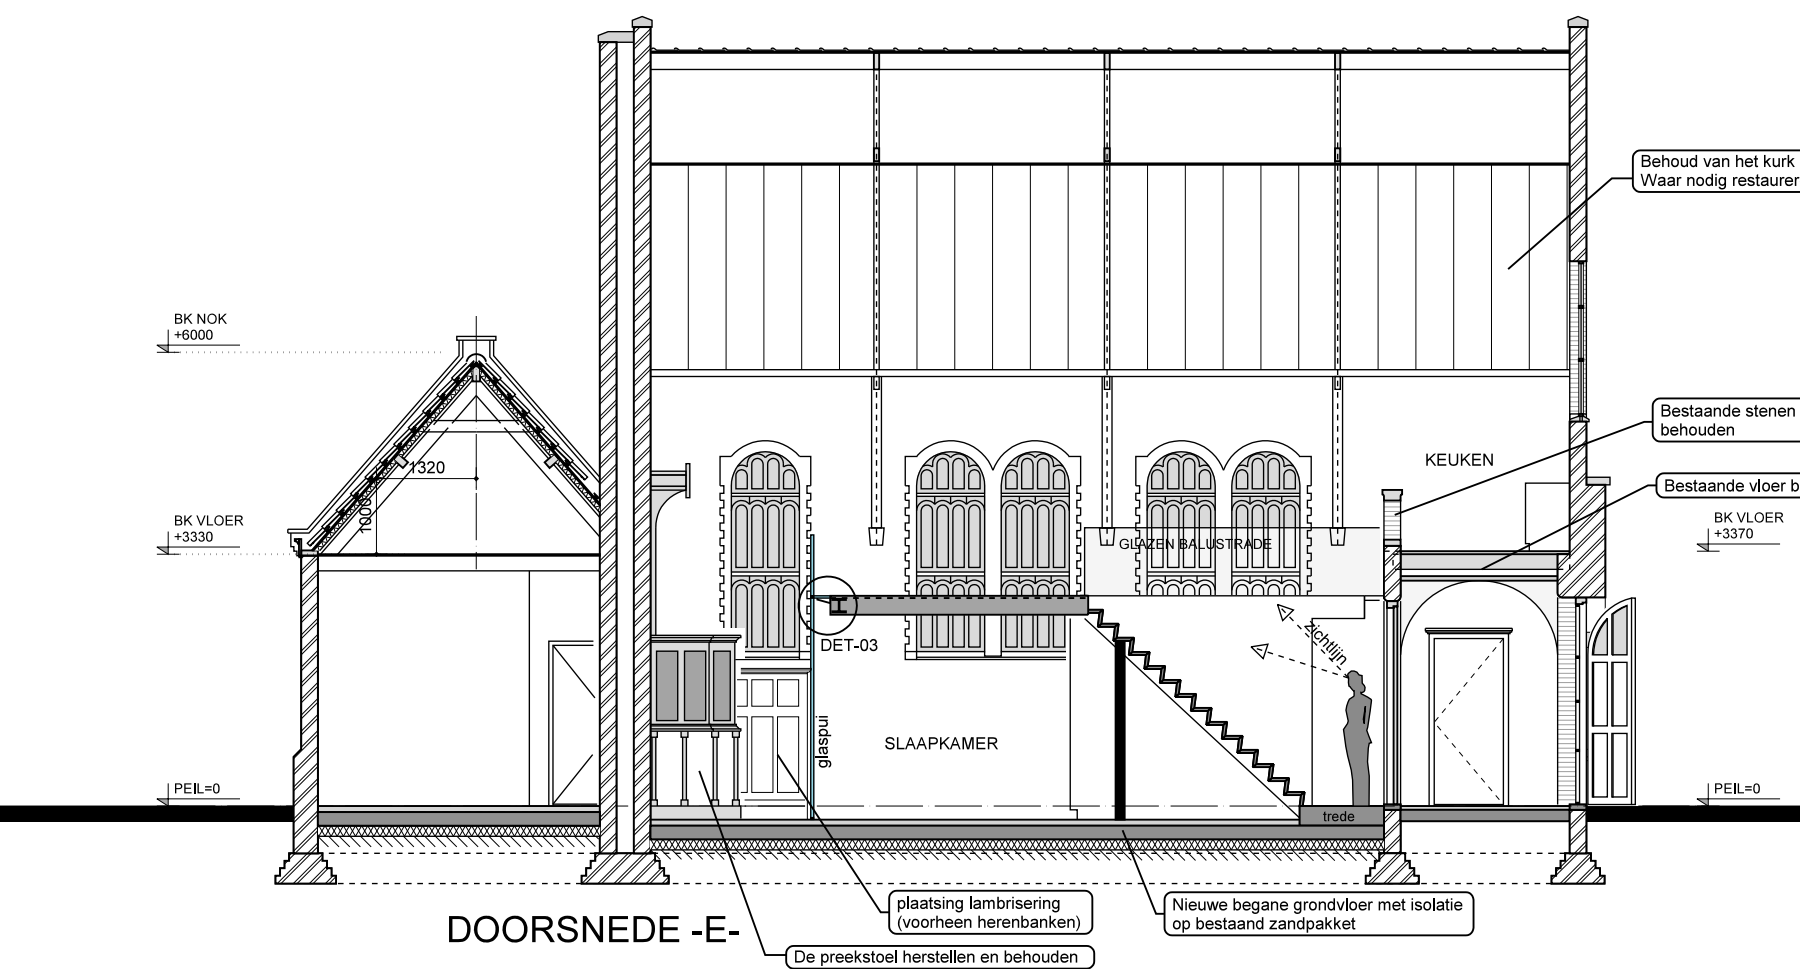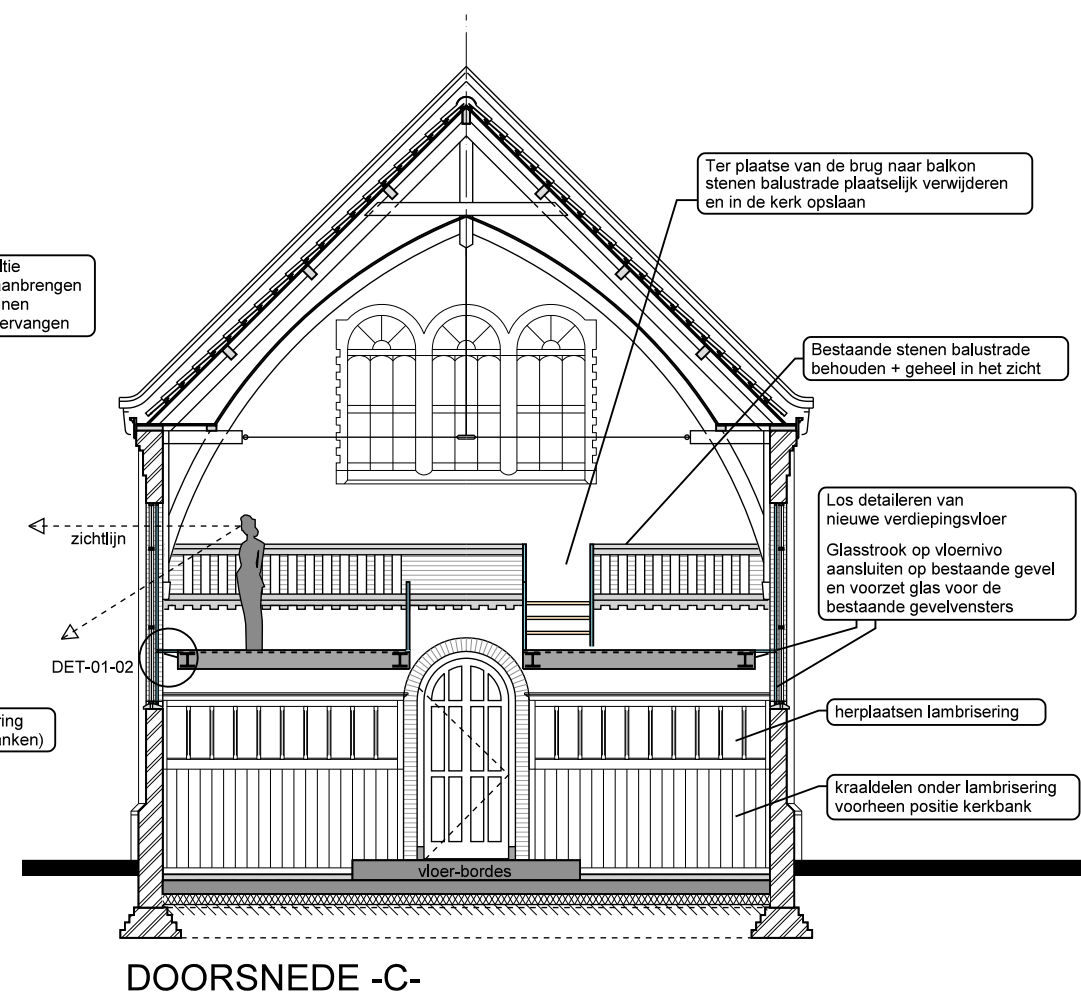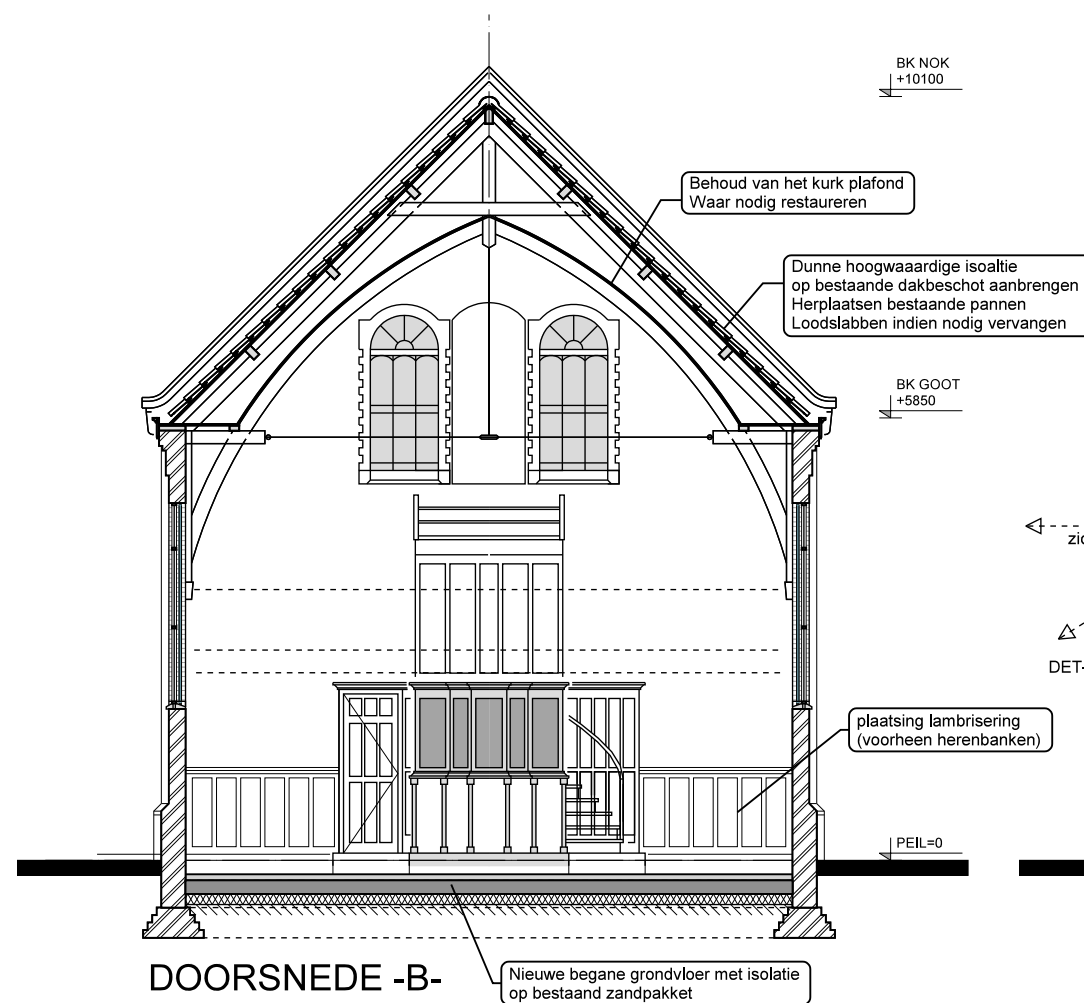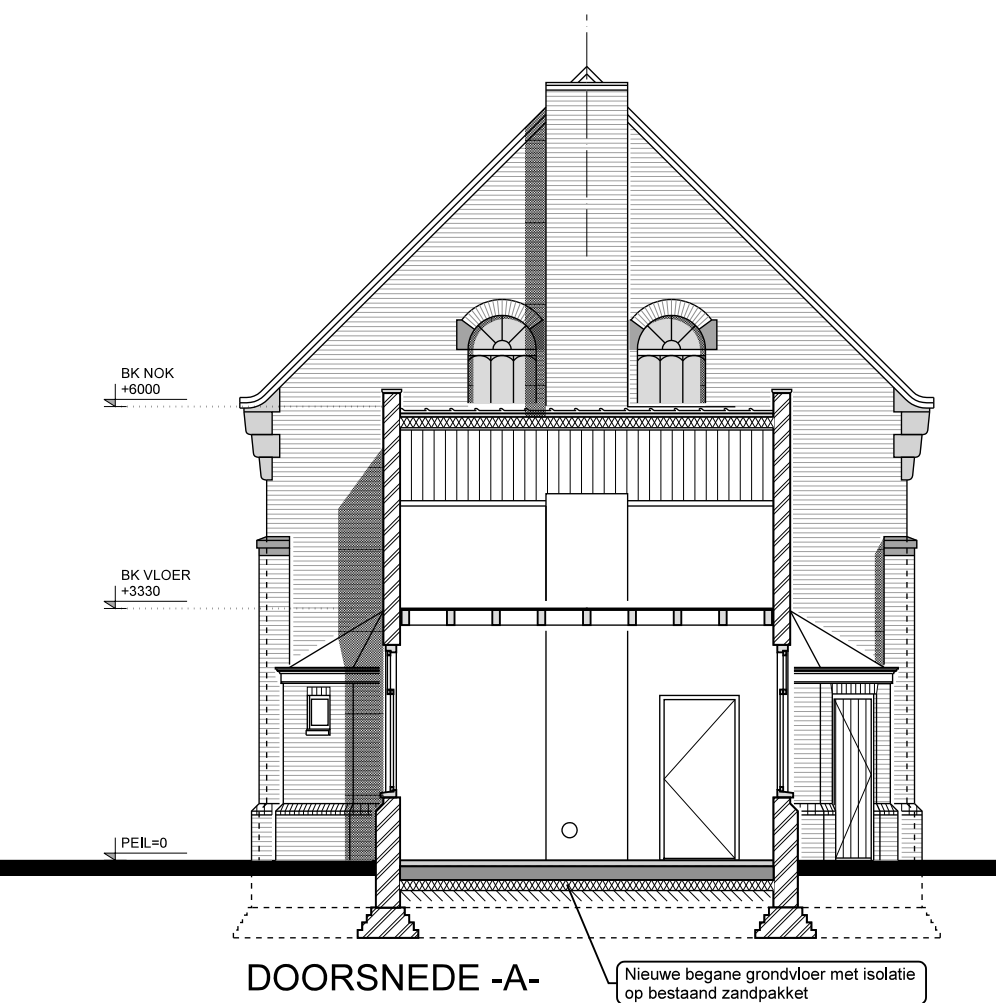


NIEUWE TOESTAND

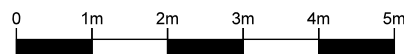


DATUM: 21-12-21
BLADNR:

M-01f




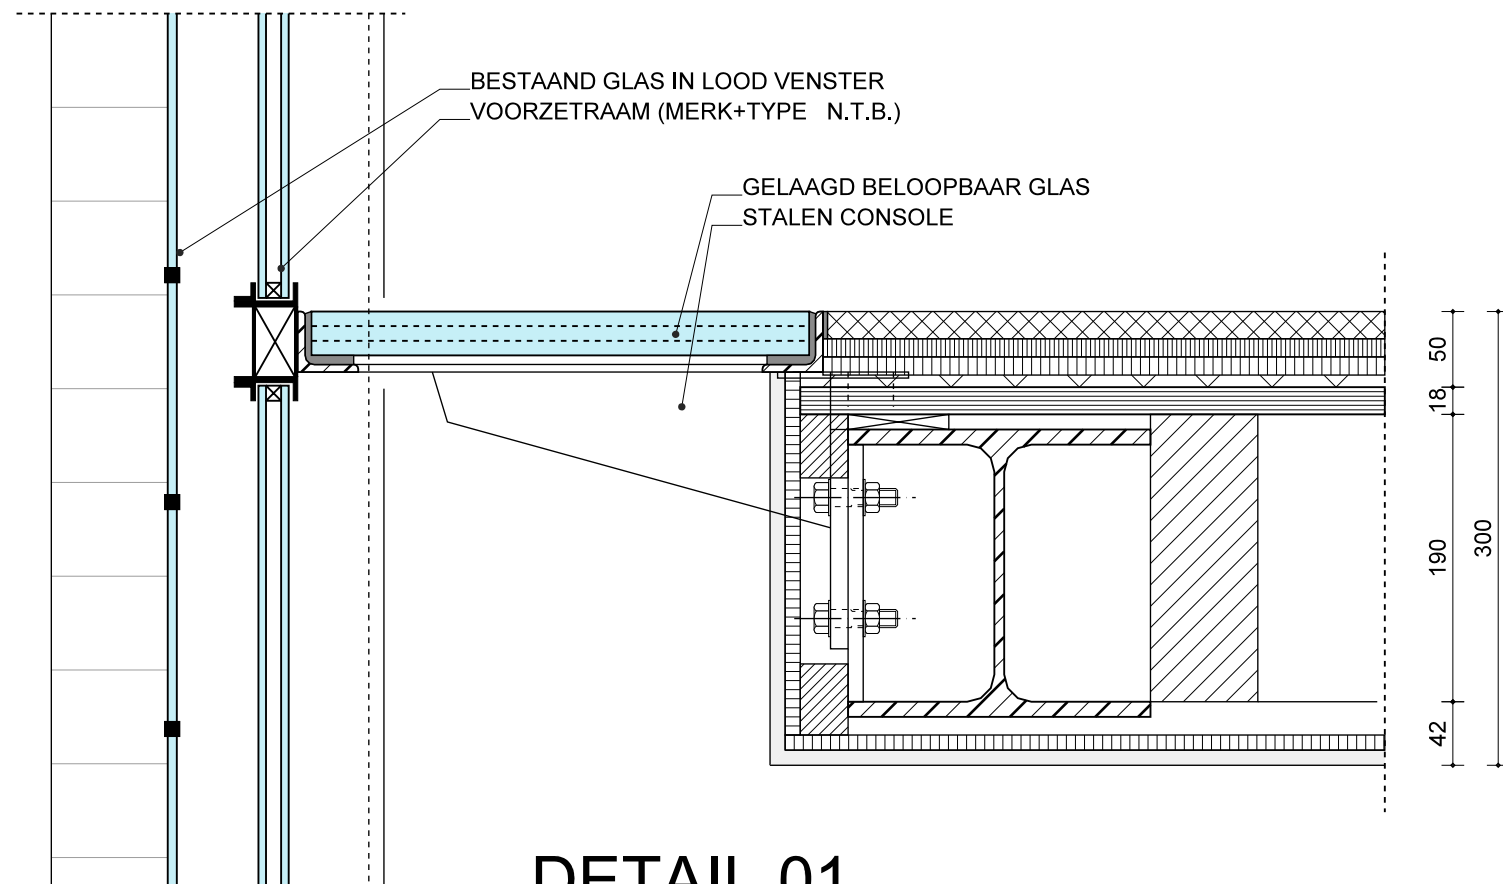

DETAIL 01

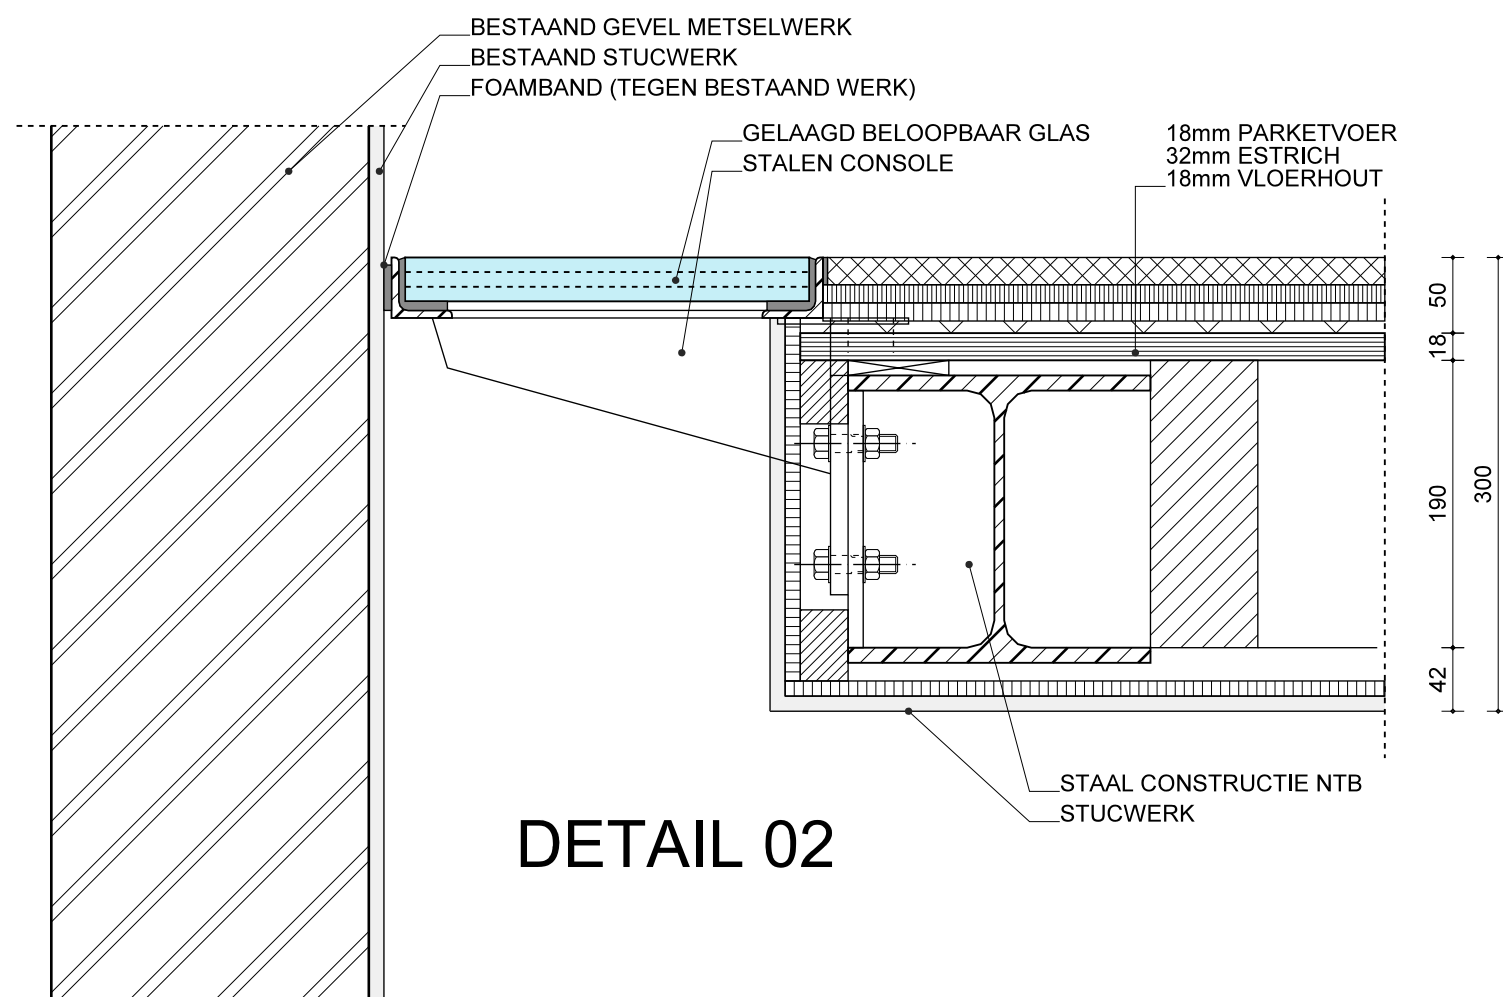

DETAIL 02

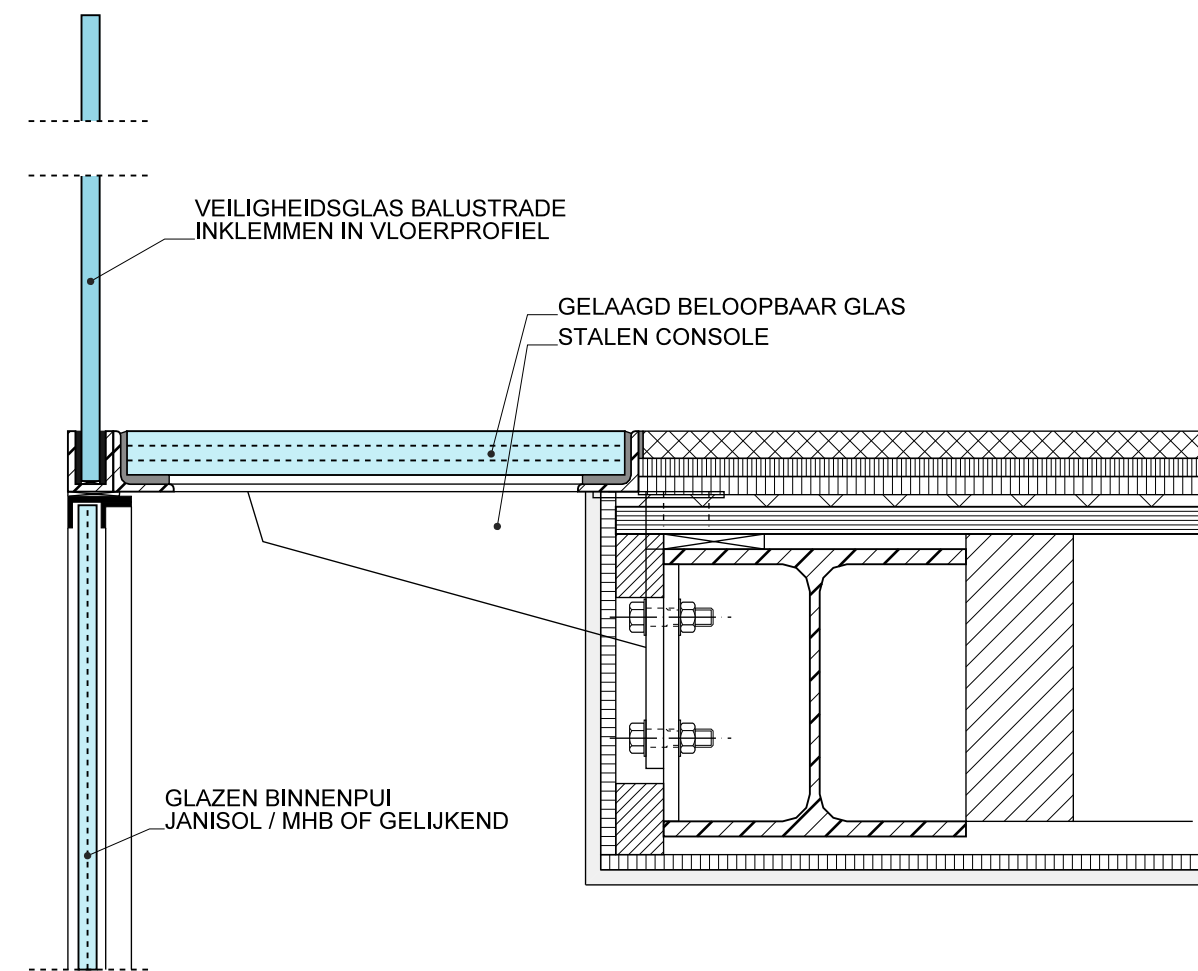

DETAIL 03