

Publiceerbare aanvraag/melding omgevingsvergunning

Behoort bij besluit van
burgemeester en wethouders
van de gemeente Katwijk

d.d. 11-03-2022

no. 2832484

Mij bekend, hoofd cluster
vergunningen, toezicht &
handhaving

Formuliertersie
2020.01

Aanvraaggegevens

Algemeen

Aanvraagnummer	6705479
Aanvraagnaam	dakopbouw seinpostdwarstraat 4
Uw referentiecode	-
Ingediend op	02-02-2022
Soort procedure	Reguliere procedure
Projectomschrijving	dakopbouw Seinpostdwarstraat 4
Opmerking	-
Gefaseerd	Nee
Blokkerende onderdelen weglaten	Nee
Kosten openbaar maken	Nee
Bijlagen die later komen	definitieve constructieve gegevens willen we 3 weken voor aanvang werkzaamheden indienen
Bijlagen n.v.t. of al bekend	nvt
Bevoegd gezag	
Naam:	Gemeente Katwijk
Bezoekadres:	Koningin Julianalaan 3 2224 EW KATWIJK ZH
Postadres:	Postbus 589 2220 AN KATWIJK ZH
Telefoonnummer:	0714065000
Faxnummer:	0714065065
E-mailadres:	info@katwijk.nl
Website:	www.katwijk.nl
Contactpersoon:	Team vergunningen
Bereikbaar op:	Ma. t/m Vr. 09.00 - 17.00 uur

Overzicht bijgevoegde modulebladen

Aanvraaggegevens

Locatie van de werkzaamheden

Werkzaamheden en onderdelen

 Bijbehorend bouwwerk bouwen

- Bouwen

Bijlagen



Locatie

1 Adres

Postcode	2225JD
Huisnummer	4
Huisletter	-
Huisnummertoevoeging	-
Straatnaam	Seinpostdwarsstraat
Plaatsnaam	Katwijk
Gelden de werkzaamheden in deze aanvraag/melding voor meerdere adressen of percelen?	☐ Ja ☒ Nee



Bouwen

Bijbehorend bouwwerk bouwen

1 Woning

Gaat het om de bouw van één of meer woningen?

- ☐ Ja
☒ Nee

2 De bouwwerkzaamheden

Wat is er op het bouwwerk van toepassing?

- ☐ Het wordt geheel vervangen
☐ Het wordt gedeeltelijk vervangen
☒ Het wordt nieuw geplaatst

Eventuele toelichting

-

Hebt u voor deze bouwwerkzaamheden al eerder een vergunning aangevraagd?

- ☐ Ja
☒ Nee

3 Plaats van het bouwwerk

Waar gaat u bouwen?

Hoofdgebouw

4 Bruto vloeroppervlakte bouwwerk

Verandert de bruto vloeroppervlakte van het bouwwerk door de bouwwerkzaamheden?

- ☒ Ja
☐ Nee

Wat is de bruto vloeroppervlakte van het bouwwerk in m2 voor uitvoering van de bouwwerkzaamheden?

128

Wat is de bruto vloeroppervlakte van het bouwwerk in m2 na uitvoering van de bouwwerkzaamheden?

173

5 Bruto inhoud bouwwerk

Verandert de bruto inhoud van het bouwwerk door de bouwwerkzaamheden?

- ☒ Ja
☐ Nee

Wat is de bruto inhoud van het bouwwerk in m3 voor uitvoering van de bouwwerkzaamheden?

413

Wat is de bruto inhoud van het bouwwerk in m3 na uitvoering van de bouwwerkzaamheden?

533

6 Oppervlakte bebouwd terrein

Verandert de bebouwde oppervlakte van het terrein na uitvoering van de bouwwerkzaamheden?

☐ Ja
☒ Nee

7 Seizoensgebonden en tijdelijke bouwwerken

Gaat het om een seizoengebonden bouwwerk?

☐ Ja
☒ Nee

Gaat het om een tijdelijk bouwwerk?

☐ Ja
☒ Nee

8 Gebruik

Waar gebruikt u het bouwwerk en/of terrein momenteel voor?

☒ Wonen
☐ Overige gebruiksfuncties

Waar gaat u het bouwwerk voor gebruiken?

☒ Wonen
☐ Overige gebruiksfuncties

Wat wordt de gebruiksoppervlakte van de woning in m2 na uitvoering van de bouwwerkzaamheden?

153

Wat wordt de vloeroppervlakte van het verblijfsgebied van de woning in m2 na uitvoering van de bouwwerkzaamheden?

91

9 Uiterlijk bouwwerk/welstand

Beschrijf van de onderstaande onderdelen de materialen en kleuren die u voor het bouwwerk gebruikt. U mag het veld leeg laten als u materialen en kleuren in de bijlagen vermeldt

Onderdelen	Materiaal	Kleur
Gevels	-	-
- Plint gebouw	-	-
- Gevelbekleding	gestoomde vuren dele	grijs
- Borstweringen	-	-
- Voegwerk	-	-
Kozijnen	hardhout	conform bestaand
- Ramen	hardhout	conform bestaand
- Deuren	-	-
- Luiken	-	-
Dakgoten en boeidelen	plaatmateriaal	wit
Dakbedekking	bitumen	zwart

Vul hier overige onderdelen en bijbehorende materialen en kleuren in.

-

10 Mondeling toelichten

Ik wil mijn bouwplan mondeling toelichten voor de welstandscommissie/stadsbouwmeester.

☐ Ja
☒ Nee

Bijlagen

Formele bijlagen

Naam bijlage	Bestandsnaam	Type	Datum ingediend	Status document
B_01-best_pdf	B.01-best.pdf	Anders Overige gegevens veiligheid Gegevens en bescheiden over veiligheid en het voorkomen van hinder t.b.v. bouwwerkzaamheden Bestemmingsplan, beheersverordening en bouwverordening Plattegronden, doorsneden en detailtekeningen bouwen Installaties Welstand Gezondheid Kwaliteitsverklaringen	02-02-2022	In behandeling
N_02-det_pdf	N.02-det.pdf	Plattegronden, doorsneden en detailtekeningen bouwen	02-02-2022	In behandeling
N_01-nieuw_pdf	N.01-nieuw.pdf	Anders Overige gegevens veiligheid Gegevens en bescheiden over veiligheid en het voorkomen van hinder t.b.v. bouwwerkzaamheden Bestemmingsplan, beheersverordening en bouwverordening Plattegronden, doorsneden en detailtekeningen bouwen Installaties Welstand Gezondheid Kwaliteitsverklaringen	02-02-2022	In behandeling

Omgevingsvergunning

Zaaknummer 2832484

1. Inleiding

Op 2 februari 2022 hebben wij uw aanvraag om een omgevingsvergunning ontvangen voor het realiseren van een dakopbouw met een dakterras aan de voor- en achterzijde van de woning op het perceel Seinpostdwaarsstraat 4 in Katwijk bestaande uit de volgende onderdelen:

- Bouwen (art. 2.1 lid 1a van de Wet algemene bepalingen omgevingsrecht (hierna: de Wabo))
- Strijdig gebruik (art. 2.1 lid 1c van de Wabo)

2. Procedureel

2.1 Bevoegd gezag

Gelet op de projectomschrijving en op artikel 2.4 van de Wabo zijn wij in dit geval het bevoegde gezag om op de aanvraag te beslissen.

2.2 Ontvankelijkheid

Wij hebben de aanvraag getoetst aan de indieningsvereisten van de Regeling omgevingsrecht (Mor). Daarbij bleek dat de verstrekte gegevens en bescheiden onvoldoende waren om de aanvraag in behandeling te nemen. De aanvrager is daarop bij brief van 17 februari 2022 in de gelegenheid gesteld om aanvullende gegevens aan te leveren. Deze zijn op 2 maart 2022 ontvangen. Hierdoor is de beslistermijn met 13 dagen opgeschort. De aanvraag en de latere aanvulling bevatten voldoende informatie voor een goede beoordeling van de gevolgen van de activiteit op de fysieke leefomgeving. De aanvraag is daarom ontvankelijk.

2.3 Voorbereidingsprocedure

Wij hebben dit besluit voorbereid overeenkomstig de reguliere voorbereidingsprocedure als bedoeld in paragraaf 3.2 van de Wabo.

3. Besluit

Gelet op artikel 2.1 van de Wabo besluiten wij de omgevingsvergunning te verlenen voor de volgende activiteiten:

- Bouwen (art. 2.1 lid 1a van de Wabo)
- Strijdig gebruik (art. 2.1 lid 1c van de Wabo)

Wij verlenen de omgevingsvergunning overeenkomstig de bij dit besluit behorende en als zodanig gewaarmerkte stukken:

1. Aanvraagformulier omgevingsvergunning;
2. Bestaande toestand;
3. Gewijzigde toestand;
4. Details;
5. Foto's bestaande toestand; en
6. Constructieve stukken.

Wij verlenen de omgevingsvergunning onder de voorwaarde dat uiterlijk 3 weken voor aanvang van de betreffende werkzaamheden de volgende gegevens en bescheiden worden ingediend:

1. constructieberekeningen




Eigen risico

Voor de goede orde wijzen wij u erop dat gebruik maken van de omgevingsvergunning voordat deze in rechte onaanastbaar is geworden voor eigen risico komt. Belanghebbenden kunnen immers binnen zes weken na de verzenddatum van dit besluit daartegen bezwaar maken. Vervolgens hebben zij na behandeling van hun bezwaarschrift nog de mogelijkheid om in beroep en daarna nog in hoger beroep te gaan.

Katwijk, 11 maart 2022

Hoogachtend,
Namens burgemeester en wethouders van Katwijk,

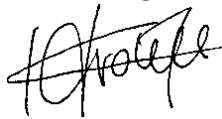

Mr Drs C.M.C Vrolijk
Clustermanager VTH

Verweermogelijkheden

Het besluit treedt in werking met ingang van de dag na verzending.

Tegen dit besluit kan binnen zes weken na de verzenddatum bezwaar worden gemaakt bij het college van burgemeester en wethouders van de gemeente Katwijk, postbus 589, 2220 AN Katwijk.

Het bezwaarschrift dient te voldoen aan een aantal voorschriften: het dient te worden ondertekend en bevat ten minste de naam en adres van de indiener, een dagtekening, een omschrijving van het besluit waartegen het bezwaar zich richt en de gronden van het bezwaar.

Een bezwaarschrift kan ook digitaal worden ingediend. Kijk hiervoor op www.katwijk.nl.

Het indienen van een bezwaarschrift schorst de werking van het besluit niet. Ingeval van onverwijlde spoed kan een verzoek om voorlopige voorziening worden ingediend bij de voorzieningenrechter van de sector bestuursrecht van de rechtbank Den Haag, postbus 20302, 2500 EH Den Haag. Een dergelijk verzoek dient vergezeld te gaan van een kopie van het bezwaarschrift.

Voor het indienen van een verzoek om voorlopige voorziening wordt een griffierecht geheven.

Digitaal indienen van een verzoek om voorlopige voorziening is ook mogelijk via

<http://loket.rechtspraak.nl/bestuursrecht>. De indiener moet wel beschikken over een elektronische handtekening (DigiD).

BIJLAGE I

De volgende onderdelen horen bij en maken deel uit van de omgevingsvergunning met zaaknummer 2831765, voor het realiseren van een dakopbouw met een dakterras aan de voor- en achterzijde van de woning op het perceel Seinpostdwarsstraat 4 in Katwijk.

Het bouwen van een bouwwerk**1. Toetsingsgronden**

Op grond van artikel 2.10, lid 1, van de Wabo moet de omgevingsvergunning voor deze activiteit worden geweigerd indien:

- a. de aanvraag en de daarbij verstrekte gegevens en bescheiden het naar het oordeel van burgemeester en wethouders niet aannemelijk maken dat het bouwen van een bouwwerk waarop de aanvraag betrekking heeft, voldoet aan de voorschriften die zijn gesteld bij of krachtens het Bouwbesluit;
- b. de aanvraag en de daarbij verstrekte gegevens en bescheiden het naar het oordeel van burgemeester en wethouders niet aannemelijk maken dat het bouwen van een bouwwerk waarop de aanvraag betrekking heeft, voldoet aan de voorschriften die zijn gesteld bij de bouwverordening;
- c. de activiteit in strijd is met het bestemmingsplan, de beheersverordening of het exploitatieplan, of de regels die zijn gesteld krachtens een provinciale verordening of aanwijzingen van het Rijk, tenzij de activiteit niet in strijd is met een omgevingsvergunning die is verleend met toepassing van artikel 2.12;
- d. het uiterlijk of de plaatsing van het bouwwerk waarop de aanvraag betrekking heeft, met uitzondering van een tijdelijk bouwwerk dat geen seizoensgebonden bouwwerk is, zowel op zichzelf beschouwd als in verband met de omgeving of de te verwachten ontwikkeling daarvan, in strijd is met redelijke eisen van welstand, beoordeeld naar de criteria, bedoeld in de Welstandsnota Katwijk, tenzij burgemeester en wethouders van oordeel zijn dat de omgevingsvergunning niettemin moet worden verleend;
- e. de activiteit een wegtunnel als bedoeld in de Wet aanvullende regels veiligheid wegtunnels betreft en uit de aanvraag en de daarbij verstrekte gegevens en bescheiden blijkt dat niet wordt voldaan aan de in artikel 6, eerste lid, van die wet gestelde norm.

2. Overwegingen**2.1 Bouwbesluit**

De aanvraag en de daarbij verstrekte gegevens en bescheiden zijn getoetst aan en in overeenstemming bevonden met het Bouwbesluit.

2.2 Bouwverordening

De aanvraag en de daarbij verstrekte gegevens en bescheiden zijn getoetst aan en in overeenstemming bevonden met de bouwverordening.

2.3 Bestemmingsplan, beheersverordening, exploitatieplan of regels gesteld door de provincie of het Rijk**Bestemmingsplan**

De aangevraagde activiteit is in overeenstemming met het ter plaatse geldende bestemmingsplan “K-Katwijk aan Zee 2015”, op grond waarvan op het perceel de bestemming “Enkelbestemming Wonen -1” rust.

Op grond van artikel 26.2.1, sub d, van de regels van het bestemmingsplan, bedraagt de goot en bouwhoogte van de gebouwen ten hoogste de met de maatvoering aangegeven hoogte. Het bouwplan voorziet in een bouwhoogte van 6,6 m waar een maximale bouwhoogte is toegestaan van 6m.

Op grond van artikel 2.10 lid 2 van de Wabo wordt de aanvraag in dat geval mede aangemerkt als een aanvraag om een omgevingsvergunning voor een activiteit als bedoeld in artikel 2.1 lid 1, onder c, en wordt de omgevingsvergunning slechts geweigerd indien vergunningverlening met toepassing van artikel 2.12 niet mogelijk is.

Beheersverordening

Op het perceel is geen beheersverordening van kracht, waarmee de aangevraagde activiteit in strijd is.

Exploitatieplan

Omtrent de aangevraagde activiteit zijn geen regels gesteld in een exploitatieplan, waarmee de aangevraagde activiteit in strijd is.

Regels gesteld door provincie of Rijk

Er gelden ter plaatse van de aangevraagde activiteit geen regels die zijn gesteld krachtens een provinciale verordening of aanwijzingen van het Rijk, waarmee de aangevraagde activiteit in strijd is.

Vorbereidingsbesluit

Er geldt ter plaatse van de aangevraagde activiteit geen voorbereidingsbesluit.

2.4 Welstand

De aangevraagde activiteit is op 16 februari 2022 voor advies voorgelegd aan de Stadsbouwmeester. De Stadsbouwmeester heeft zich bij deze advisering gebaseerd op het beleid van de gemeente zoals dat is vastgelegd in haar welstandsnota. Betreffende aanvraag is gelegen in welstandsgebied 3. Boulevard.

Motivering

Het bouwplan voldoet mede gelet op de eerder gerealiseerde dakopbouw op dit seriematige woningblok aan het door de raad vastgestelde beleid. De architectonische uitwerking en het kleur- en materiaalgebruik zijn voldoende hoogwaardig en verzorgd en afgestemd op de bestaande woning en de omgeving.

Conclusie

Akkoord, niet strijdig met redelijke eisen van welstand, mede gelet op de eerder gerealiseerde dakopbouw op dit seriematige woningblok.

Gelet op de positieve beoordeling van de aangevraagde activiteit volgt dat voldaan wordt aan redelijke eisen van welstand als bedoeld in artikel 12 van de Woningwet.

2.5 Tunnelveiligheid

De aangevraagde activiteit betreft geen wegtunnel.

Het gebruiken van gronden of bouwwerken in strijd met een bestemmingsplan, een beheersverordening, een exploitatieplan, regels gesteld door Rijk of Provincie of een voorbereidingsbesluit

Toetsingsgronden

Op grond van artikel 2.12 lid 1 van de Wabo kan de omgevingsvergunning voor deze activiteit slechts worden verleend:

- a. indien de activiteit in strijd is met het bestemmingsplan of de beheersverordening:
 - 1. met toepassing van de in het bestemmingsplan of de beheersverordening opgenomen regels inzake afwijking,
 - 2. in de bij algemene maatregel van bestuur aangewezen gevallen, of
 - 3. indien de activiteit niet in strijd is met een goede ruimtelijke ordening en de motivering van het besluit een goede ruimtelijke onderbouwing bevat;
- b. indien de activiteit in strijd is met het exploitatieplan: met toepassing van de daarin opgenomen regels inzake afwijking;
- c. indien de activiteit in strijd is met de regels die zijn gesteld krachtens een provinciale verordening of aanwijzingen van het Rijk: voor zover de betrokken regels afwijking daarvan toestaan;
- d. indien de activiteit in strijd is met een voorbereidingsbesluit: met toepassing van de in het voorbereidingsbesluit opgenomen regels inzake afwijking.

Bestemmingsplan

Op grond van artikel 2.12, lid 1, onderdeel a, onder 2°, van de Wabo kan voor de aangevraagde activiteit omgevingsvergunning worden verleend met toepassing van artikel 4, aanhef, onderdeel 4 van bijlage II van het Besluit omgevingsrecht. Hiertoe overwegen wij als volgt.


Perceel Seinpostdwardsstraat 4 maakt onderdeel uit van een blok woningen van twee lagen zonder kap. Binnen het bestemmingsplan zijn er mogelijkheden om een derde woonlaag te creëren. In het gevraagde plan wordt hier dan ook gebruik van gemaakt. Ten dienste van het gewenste gebruik van deze woonlaag is het hebben van een balkonhek noodzakelijk. De voorgestelde balkonhekken zijn aan beide kanten van de woning terug liggend ten opzichte van de dakrand. Om die reden is de ruimtelijke impact minimaal en stedenbouwkundig voorstelbaar. In de nabije omgeving van perceel Seinpostdwardsstraat zijn al meerdere soortgelijke bouwwerken gerealiseerd. Het gevraagde plan sluit hier dan ook bij aan.

Gezien het bovenstaande is het gevraagde stedenbouwkundig voorstelbaar.


Gelet hierop kan voor deze activiteit met toepassing van artikel 2.12, lid 1, onderdeel a, onder 2°, van de Wabo omgevingsvergunning worden verleend.



voorgevel
BESTAANDE TOESTAND

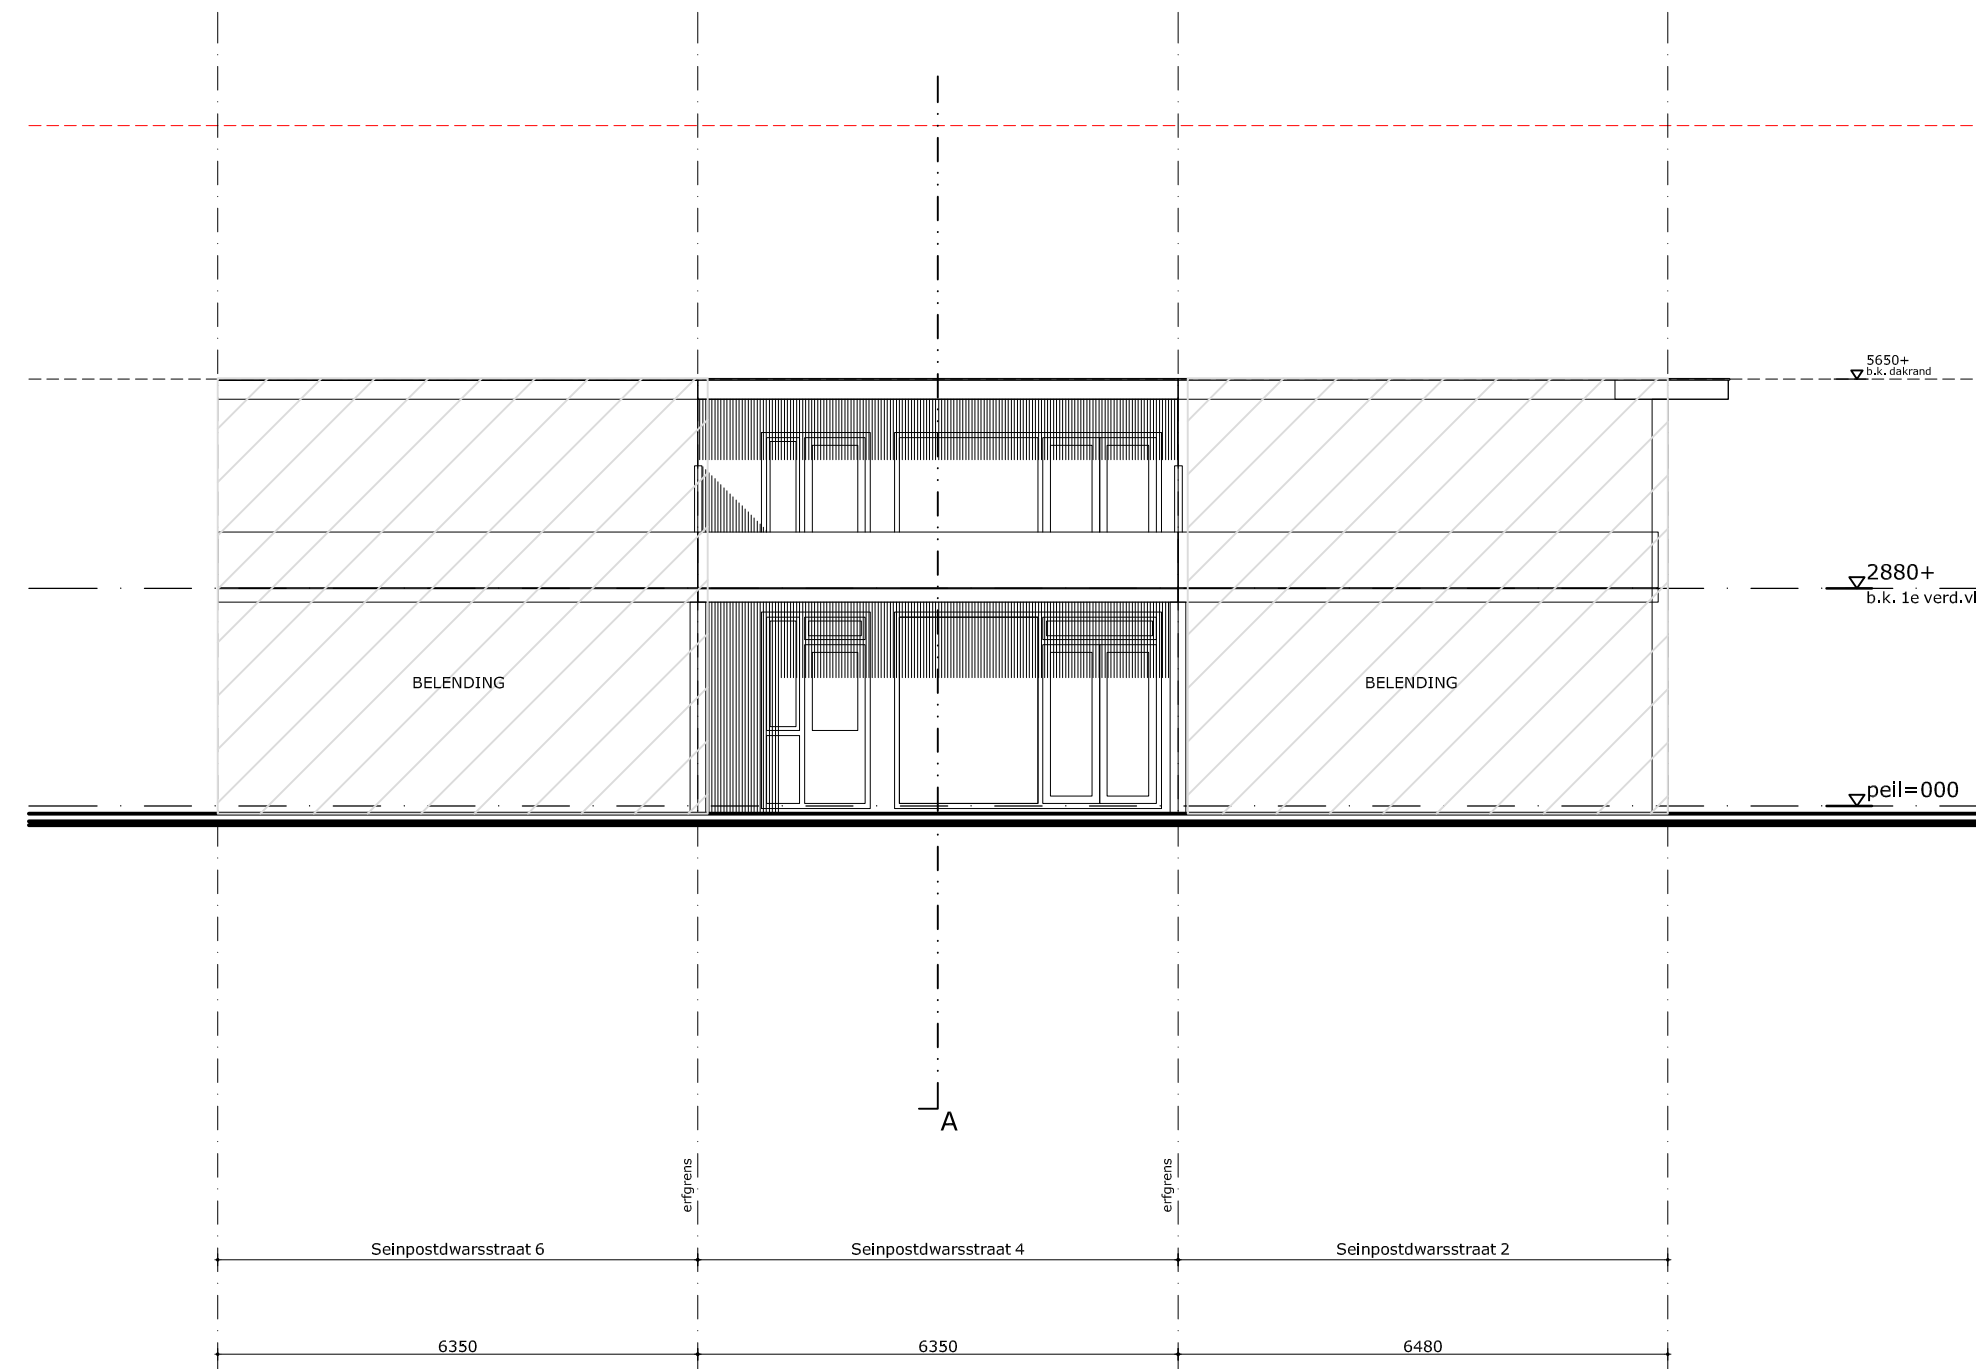


achtergevel
BESTAANDE TOESTAND

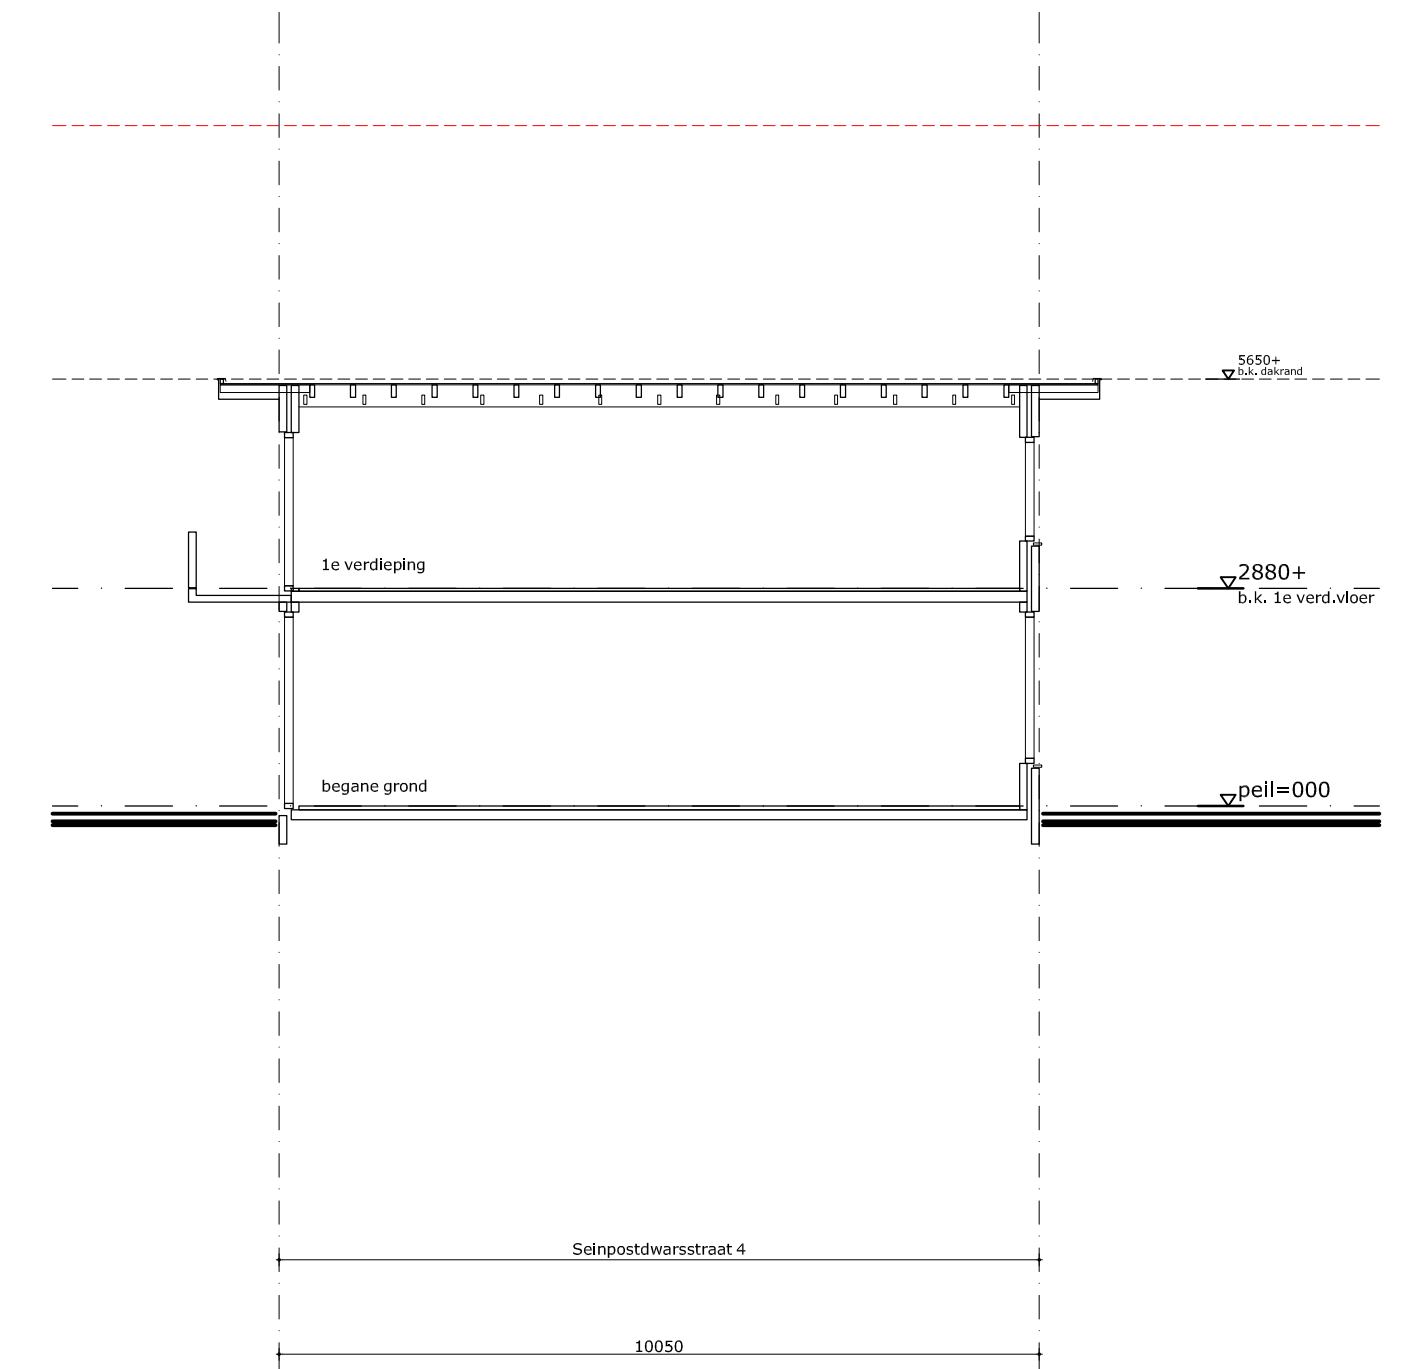


doorsnede A-A
BESTAANDE TOESTAND

maatvoering in het werk inmeten/controlleren!

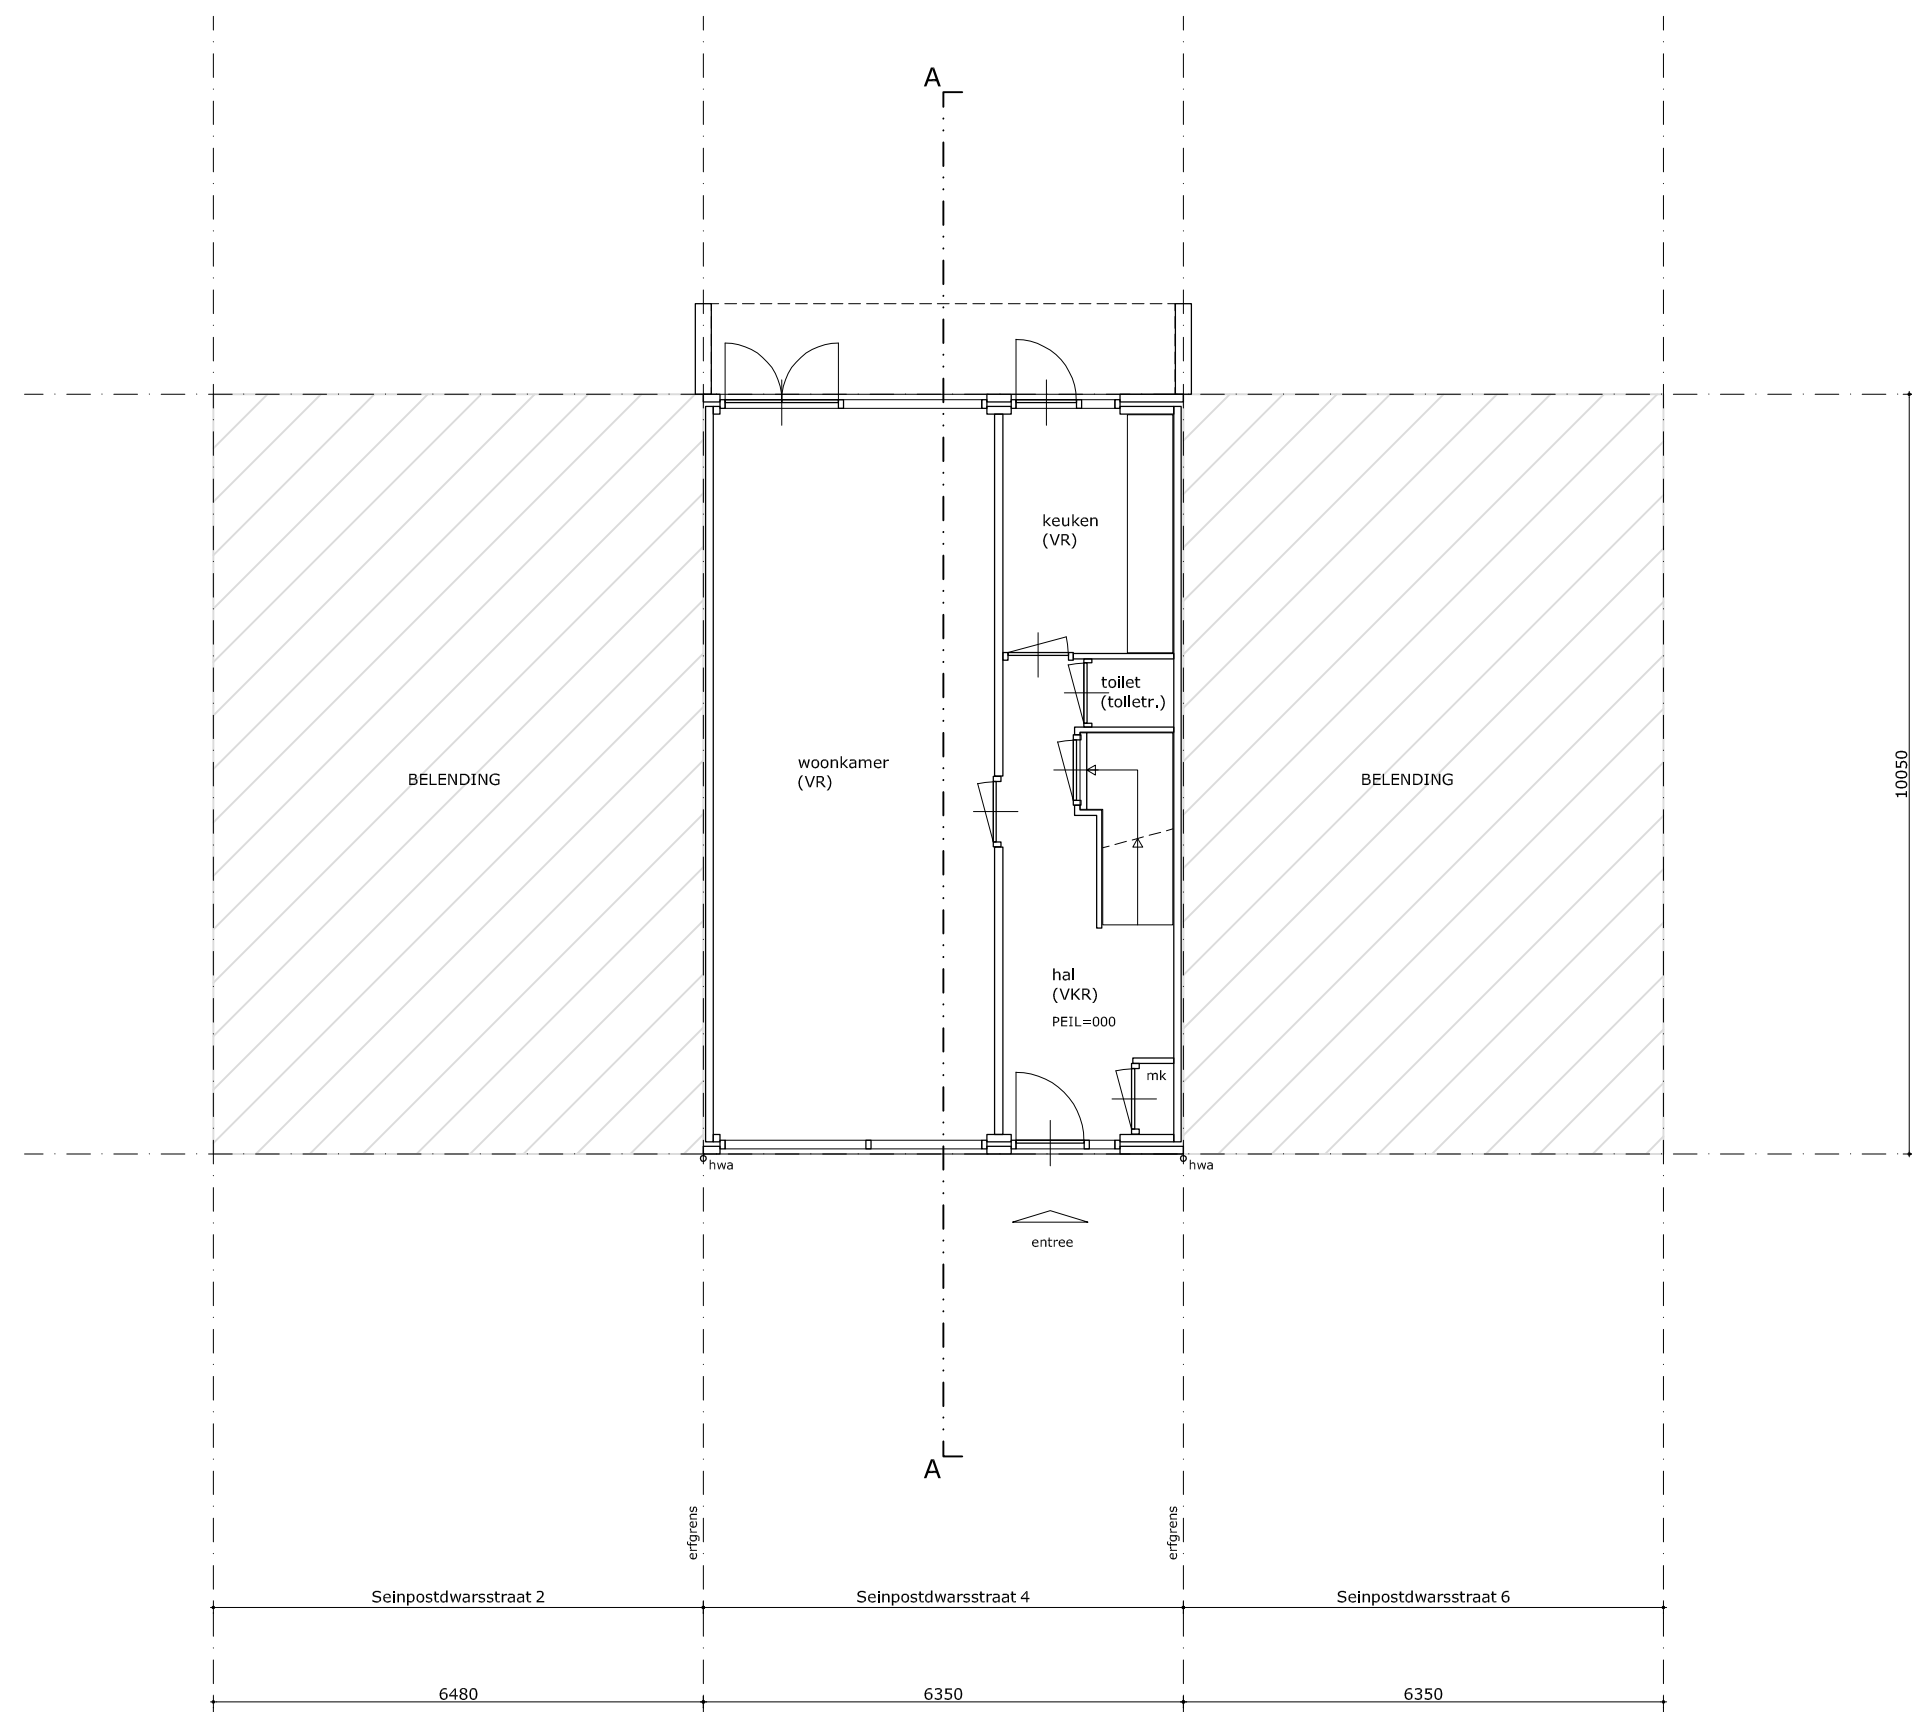

begane grond
BESTAANDE TOESTAND

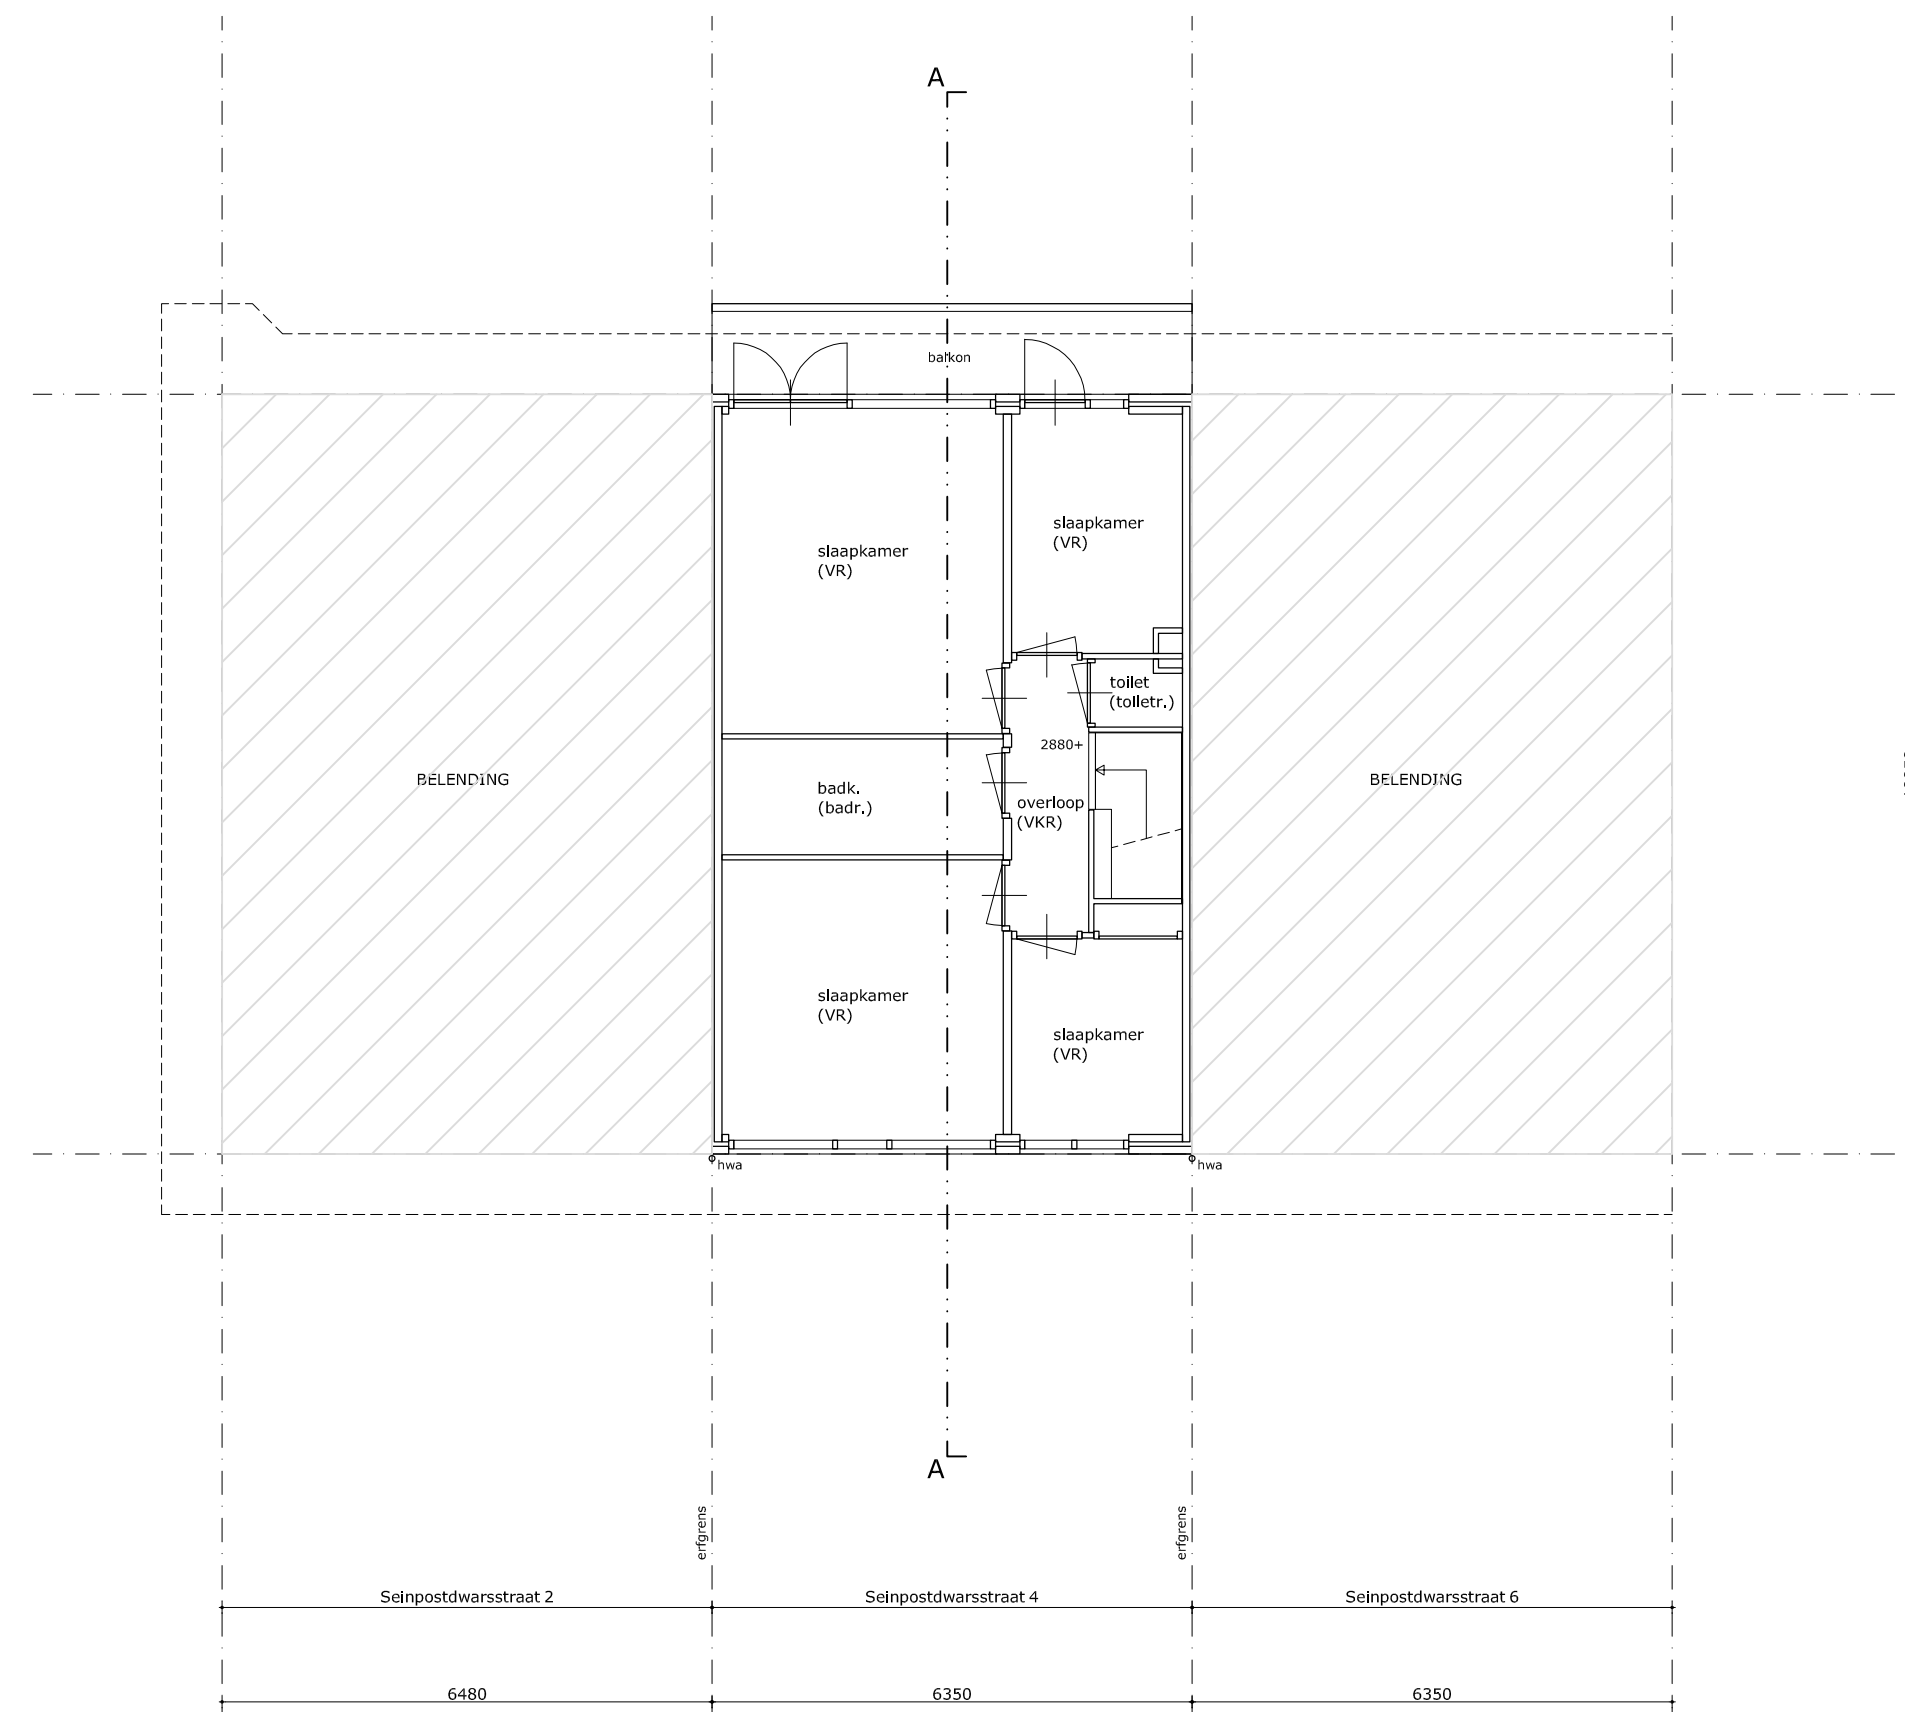

eerste verdieping
BESTAANDE TOESTAND



situatie
gemeente : KATWIJK
schaal : 1:1000
kad. bek. gemeente

GEMEENTE KATWIJK
Afdeling Veiligheid
Team Vergunningen
Gezien  d.d. 09-03-2022

Behoort bij besluit van
burgemeester en wethouders
van de gemeente Katwijk
d.d. 11-03-2022
no. 2832484
Mij bekend, hoofd cluster
vergunningen, toezicht &
handhaving

R. WILLEMS Gecontroleerd
afdel. en toezichtsbouwkunde
Herengracht 17
4302 NG Katwijk
t.v. 2207885
Tel: 0184-416763
www.atbwillems.nl
Datum: 08-03-2022
Paraf: 


verbouwing
woonhuis a/d Seinpostdwarstraat 4 te Katwijk

OMGEVINGSVERGUNNING
bestaande toestand


blad : B.01

schaal : 1:100
datum : 17-12-2021

uitvoering dakopbouw Seinpostdwarstraat 4 als reeds eerder
vergunde dakopbouw Seinpostdwarstraat 8

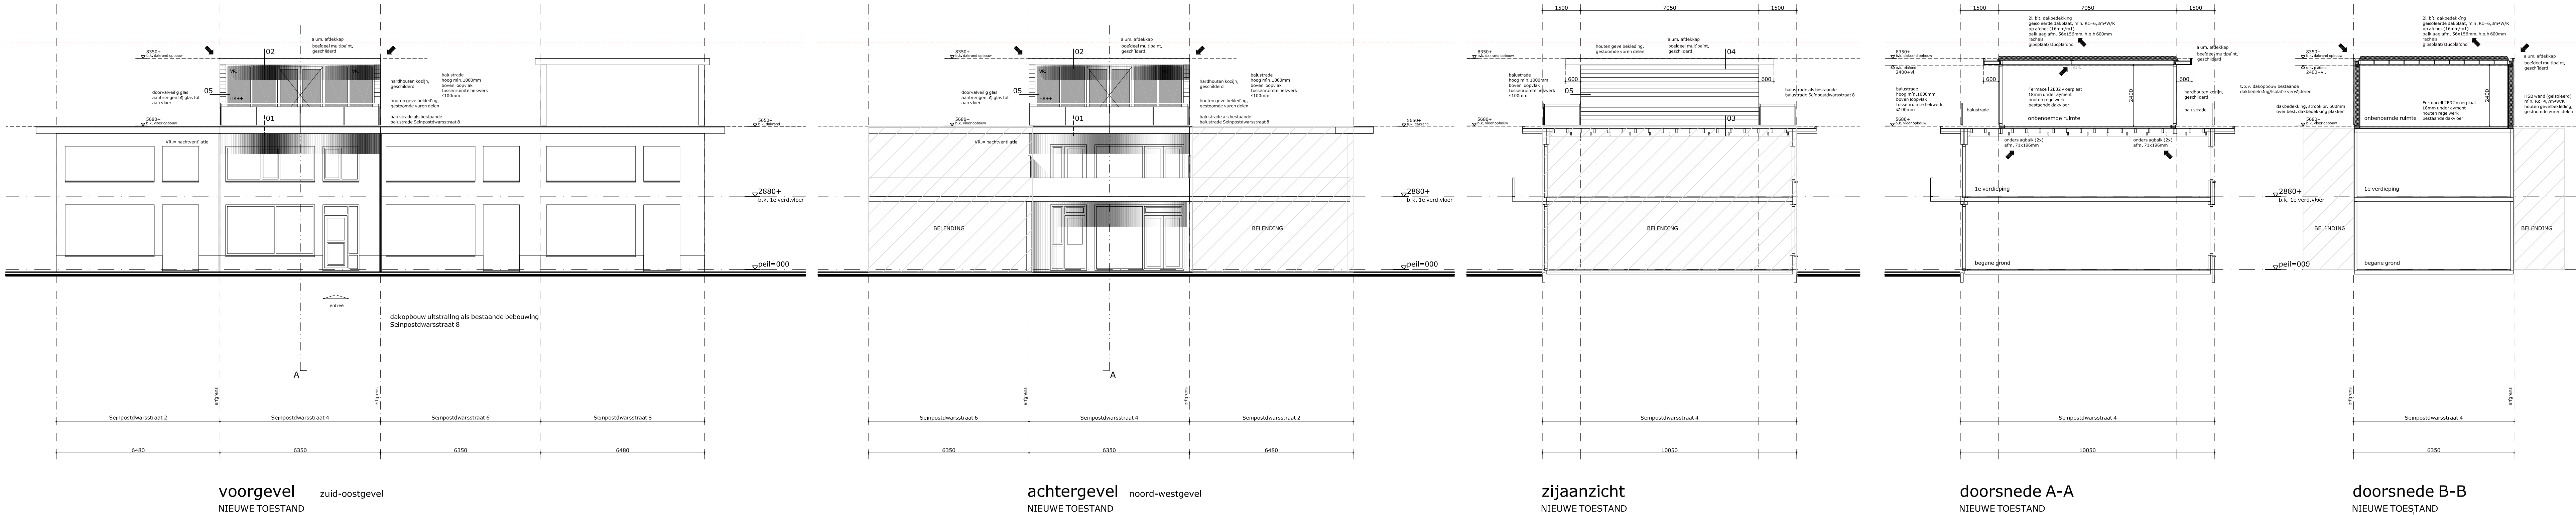

maatvoering in het werk inmeten/controleren!

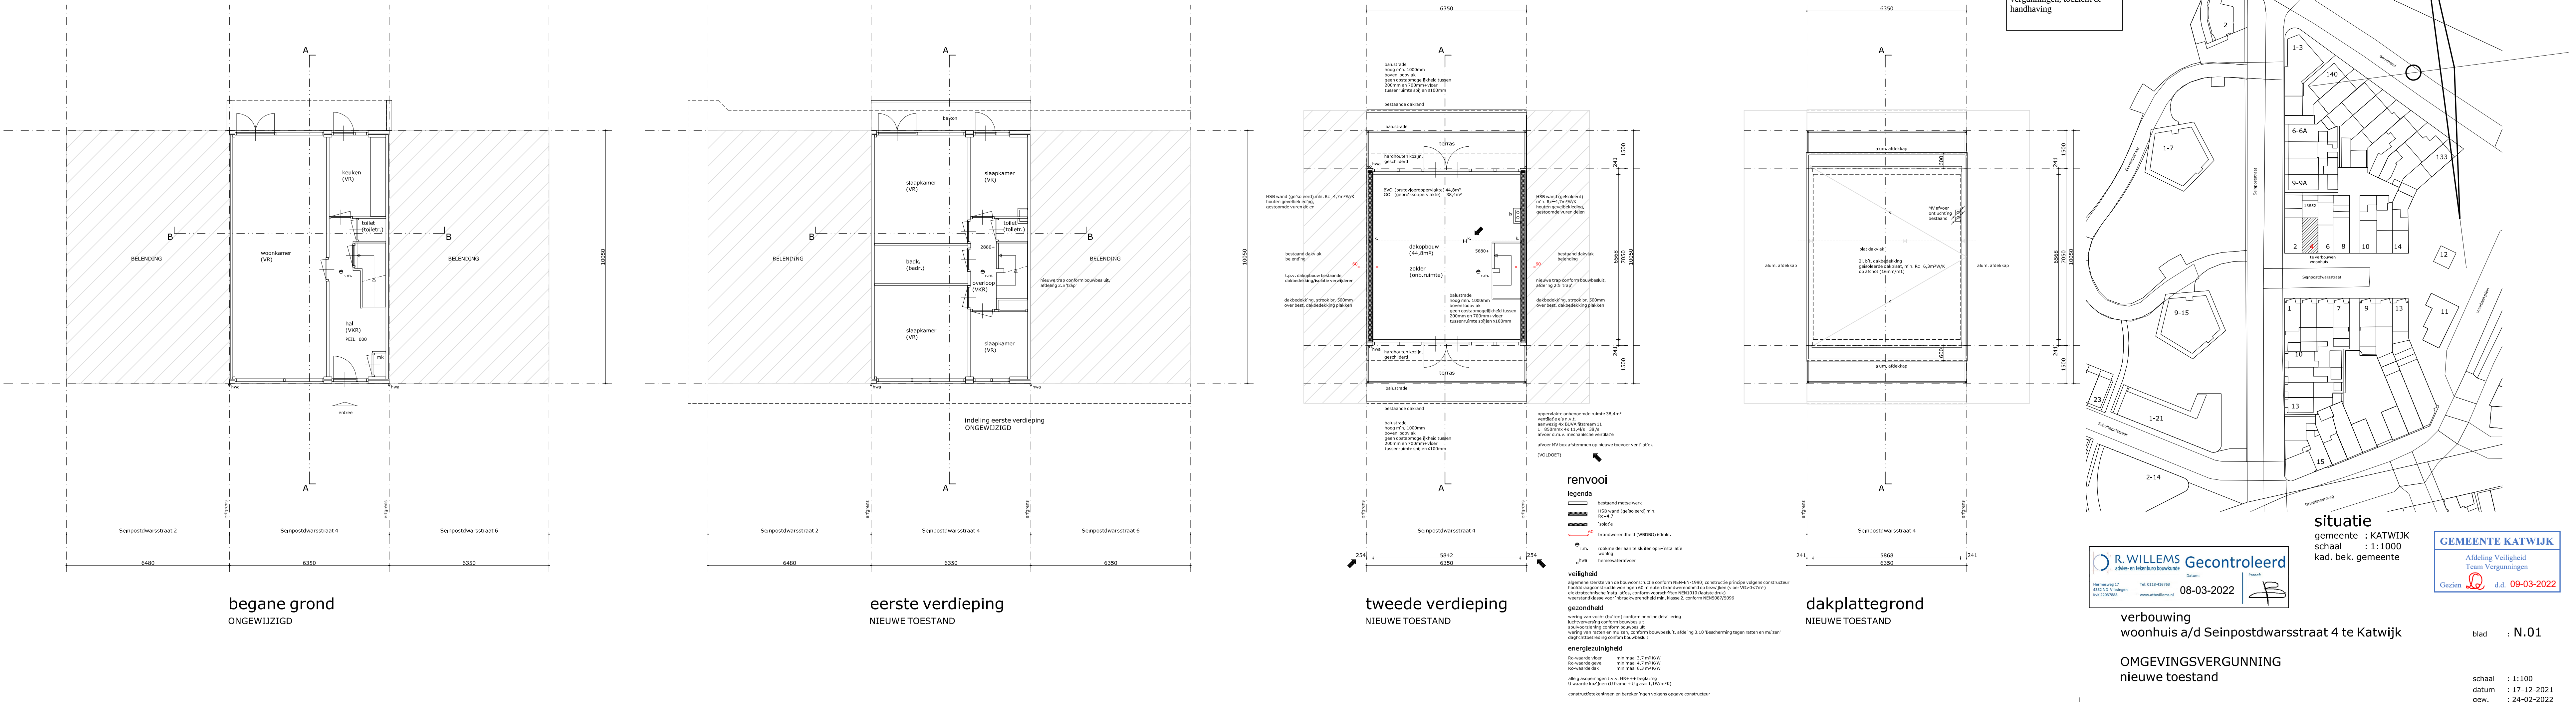

Behoort bij besluit van
burgemeester en wethouders
van de gemeente Katwijk
d.d. 11-03-2022
no. 2632484
Mij bekend, hoofd cluster
vergunningen, toezicht &
handhaving



situatie
gemeente : KATWIJK
schaal : 1:1000
kad. bek. gemeente

verbouwing
woonhuis a/d Seinpostdwarstraat 4 te Katwijk

OMGEVINGSVERGUNNING
nieuwe toestand

blad : N.01

schaal : 1:100
datum : 17-12-2021
gew. : 24-02-2022



Behoort bij besluit van
burgemeester en wethouders
van de gemeente Katwijk

d.d. 11-03-2022

no. 2832484

Mij bekend, hoofd cluster
vergunningen, toezicht &
handhaving



Seinpostdwardsstraat (google street view)



voorgevel



achtergevel

 **R. WILLEMS** advies- en tekenburo bouwkunde
Hermesweg 17
4382 ND Vlissingen
KvK 22037888
Tel: 0118-416763
www.atbwillems.nl

Gecontroleerd
Datum: 08-03-2022
Paraaf: 

GEMEENTE KATWIJK

Afdeling Veiligheid
Team Vergunningen

Gezien  d.d. 09-03-2022

Behoort bij besluit van
burgemeester en wethouders
van de gemeente Katwijk

d.d. 11-03-2022

no. 2832484

Mij bekend, hoofd cluster
vergunningen, toezicht &
handhaving

maatvoering in het werk inmeten/controleren!

VERBOUWING

woonhuis a/d Seinpostdwarstraat 4 te Katwijk

blad : N.02

OMGEVINGSVERGUNNING

principe details

schaal : 1:10

datum : 17-12-2021

gew. : 24-02-2022

dakopbouw

Fermacell 2E32 vloerplaat
18mm underlayment
houten regelwerk
bestaande dakvloer

stramien

hardhouten kozijn,
geschilderd

102 114 25
241

dakbedekking, strook br. 500mm
over best. dakbedekking plakken

loodslabbe
strook multiplex
wbp dik 15mm

5710+
o.k. kozijn

5680+
b.k. vloer opbouw

compri

afdichting, krimprijke
PUR

klossen waartussen
isolatie

onderslagbalk (2x)
afm. 71x196mm

aanpassing best. constructie
vlgs. opgave constructeur

PD01

VERBOUWING
woonhuis a/d Seinpostdwarstraat 4 te Katwijk

schaal : 1:10
datum : 17-12-2021
gew. : 24-02-2022

stramien

2l. bit, dakbedekking
geïsoleerde dakplaat, min. $R_c=6,3\text{m}^2\text{W/K}$
op afchot (16mm/m¹)
balklaag afm. 56x156mm, h.o.h 600mm
rachels
gipsplaat/stucplafond

2l. bit. dakbedekking
18mm multiplex
houten regelwerk
12mm multipaint

alum. afdekkap

8350+

b.k. dakrand opbouw

boeideel multipaint,
geschilderd

8095+

o.k. boedeel

2400+vl.
o.k. plafond

▲ isolatie
aanbrengen

$$\overline{V}_i$$

hardhouten kozijn,
geschilderd

dakopbouw

102

114

25


241

600

PD02

VERBOUWING
woonhuis a/d Seinpostdwardsstraat 4 te Katwijk


schaal : 1:10
 datum : 17-12-2021
 gew. : 24-02-2022

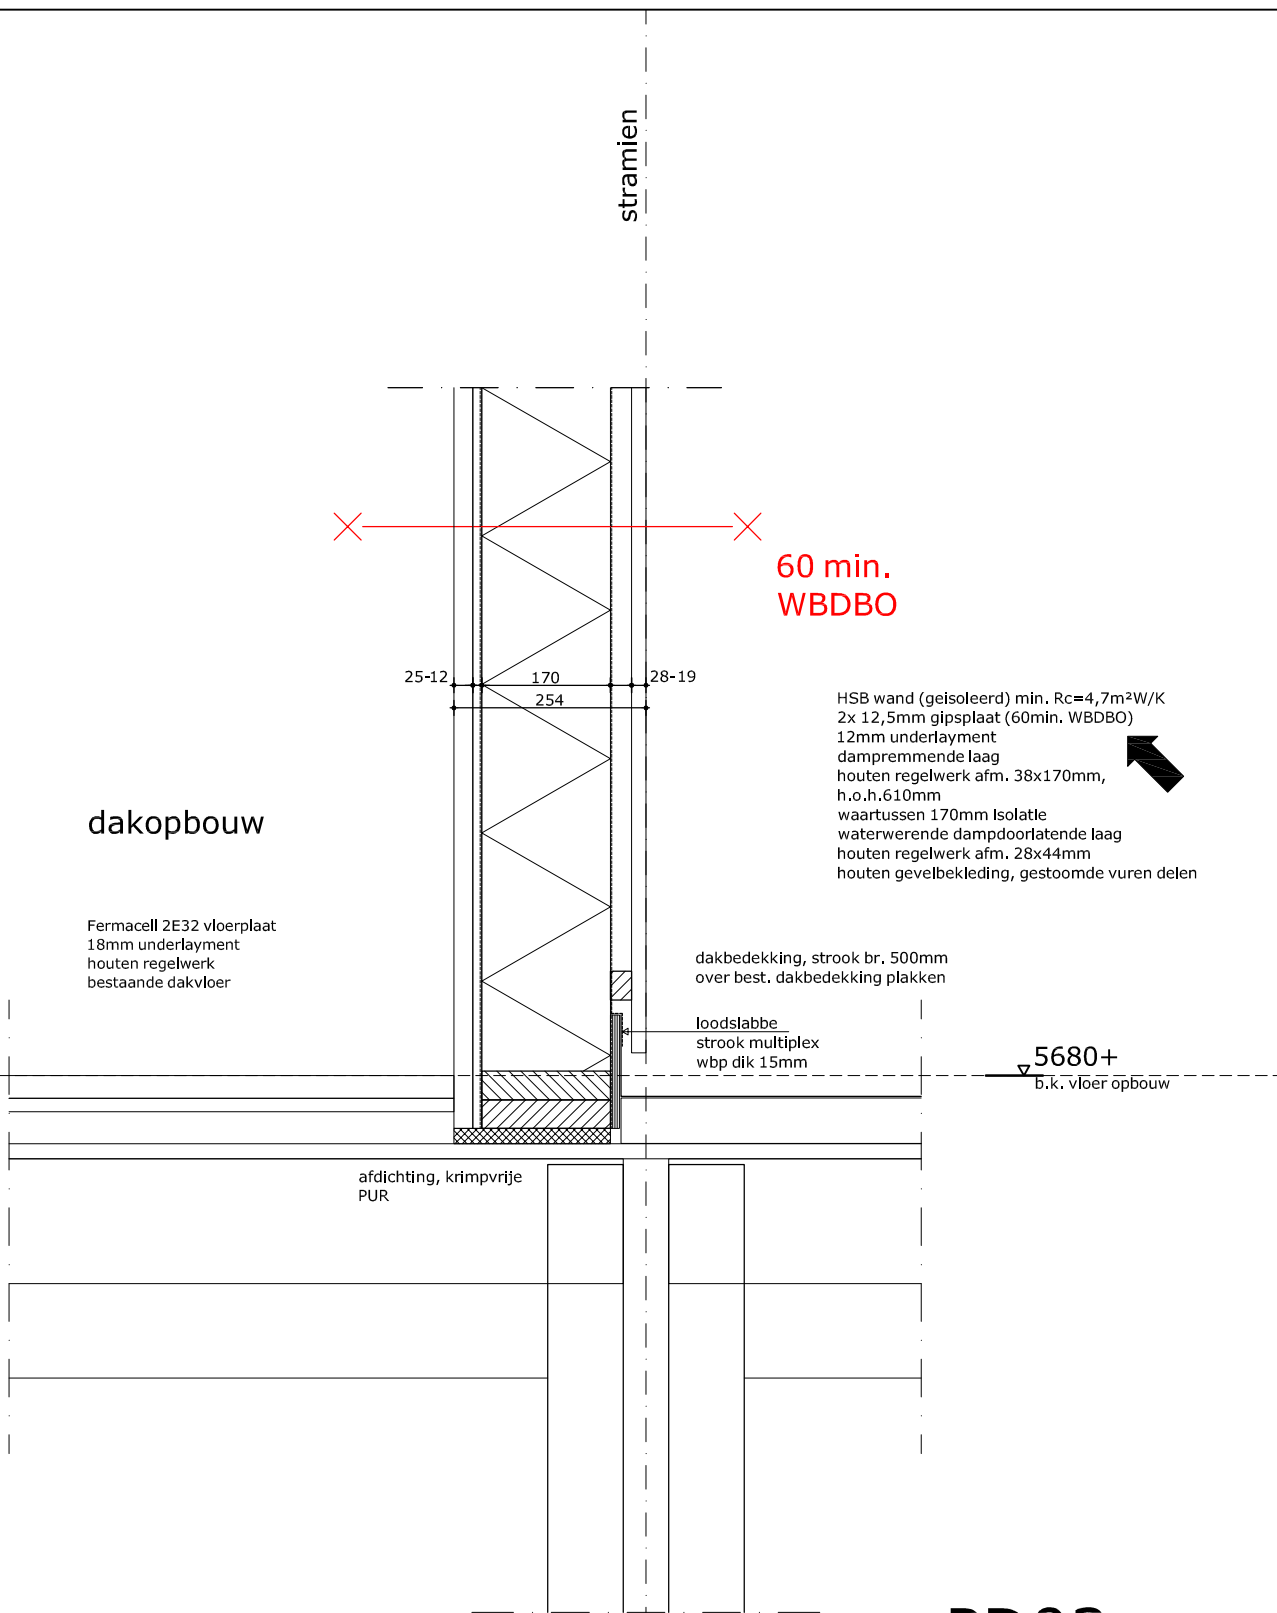

PD03


VERBOUWING
woonhuis a/d Seinpostdwarstraat 4 te Katwijk

schaal : 1:10
datum : 17-12-2021
gew. : 24-02-2022

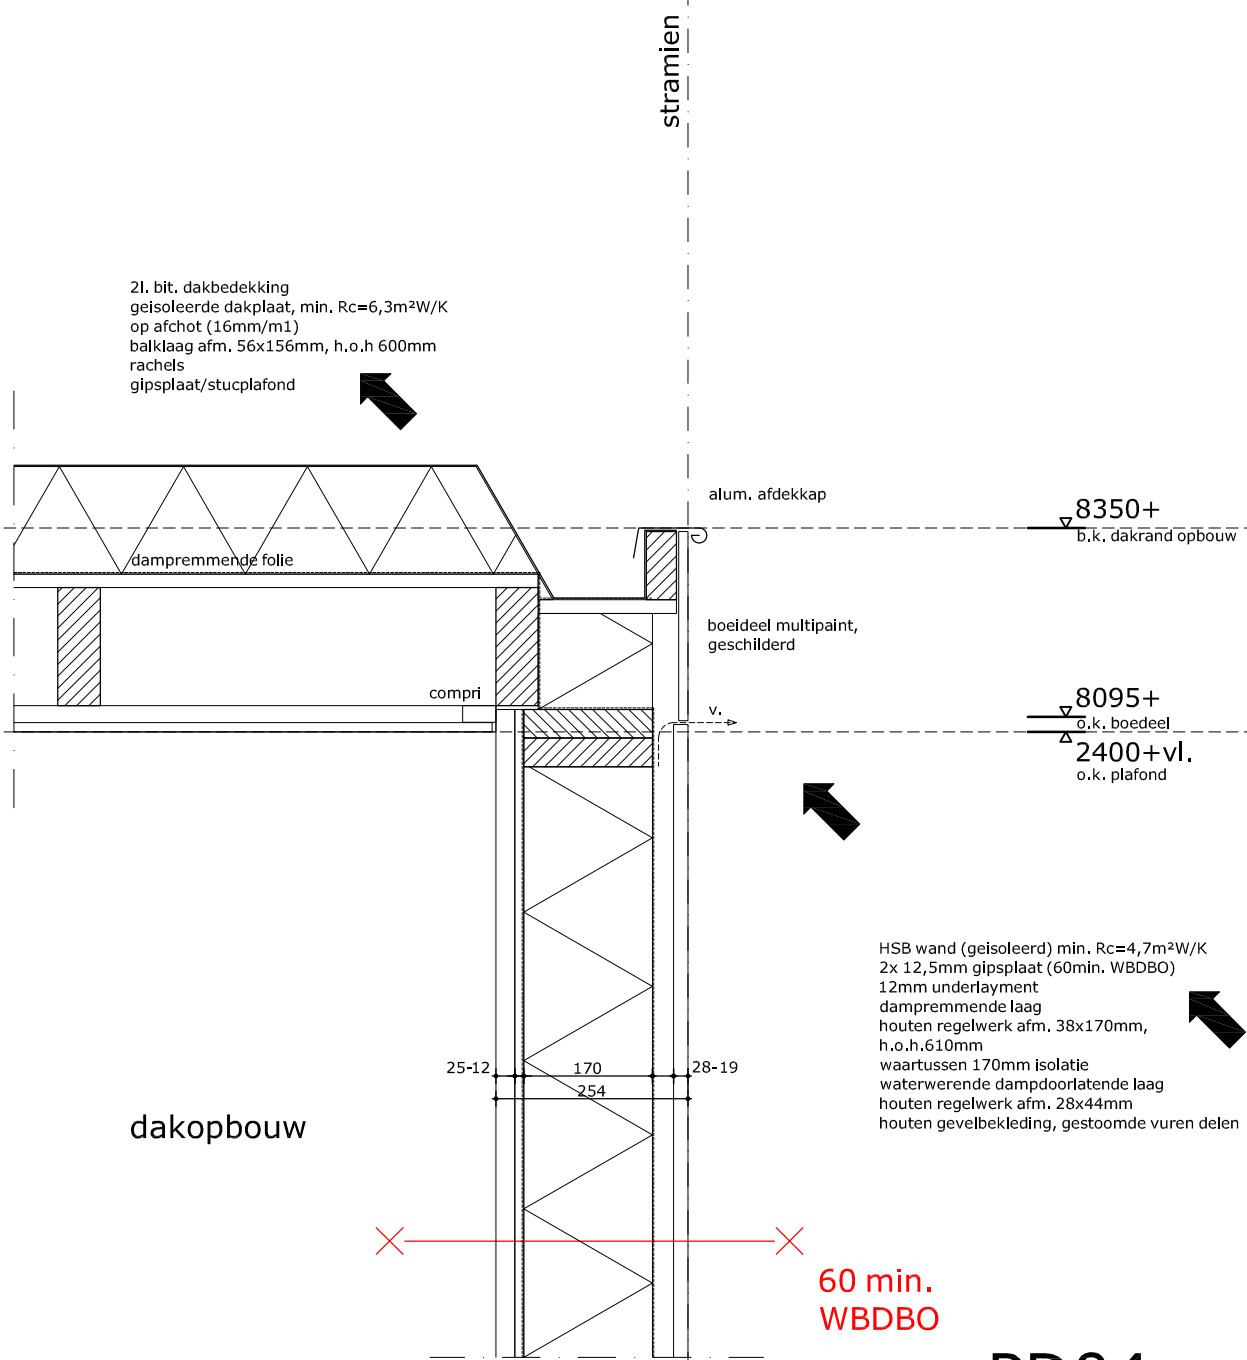


VERBOUWING
woonhuis a/d Seinpostdwarstraat 4 te Katwijk

schaal : 1:10
datum : 17-12-2021
gew. : 24-02-2022

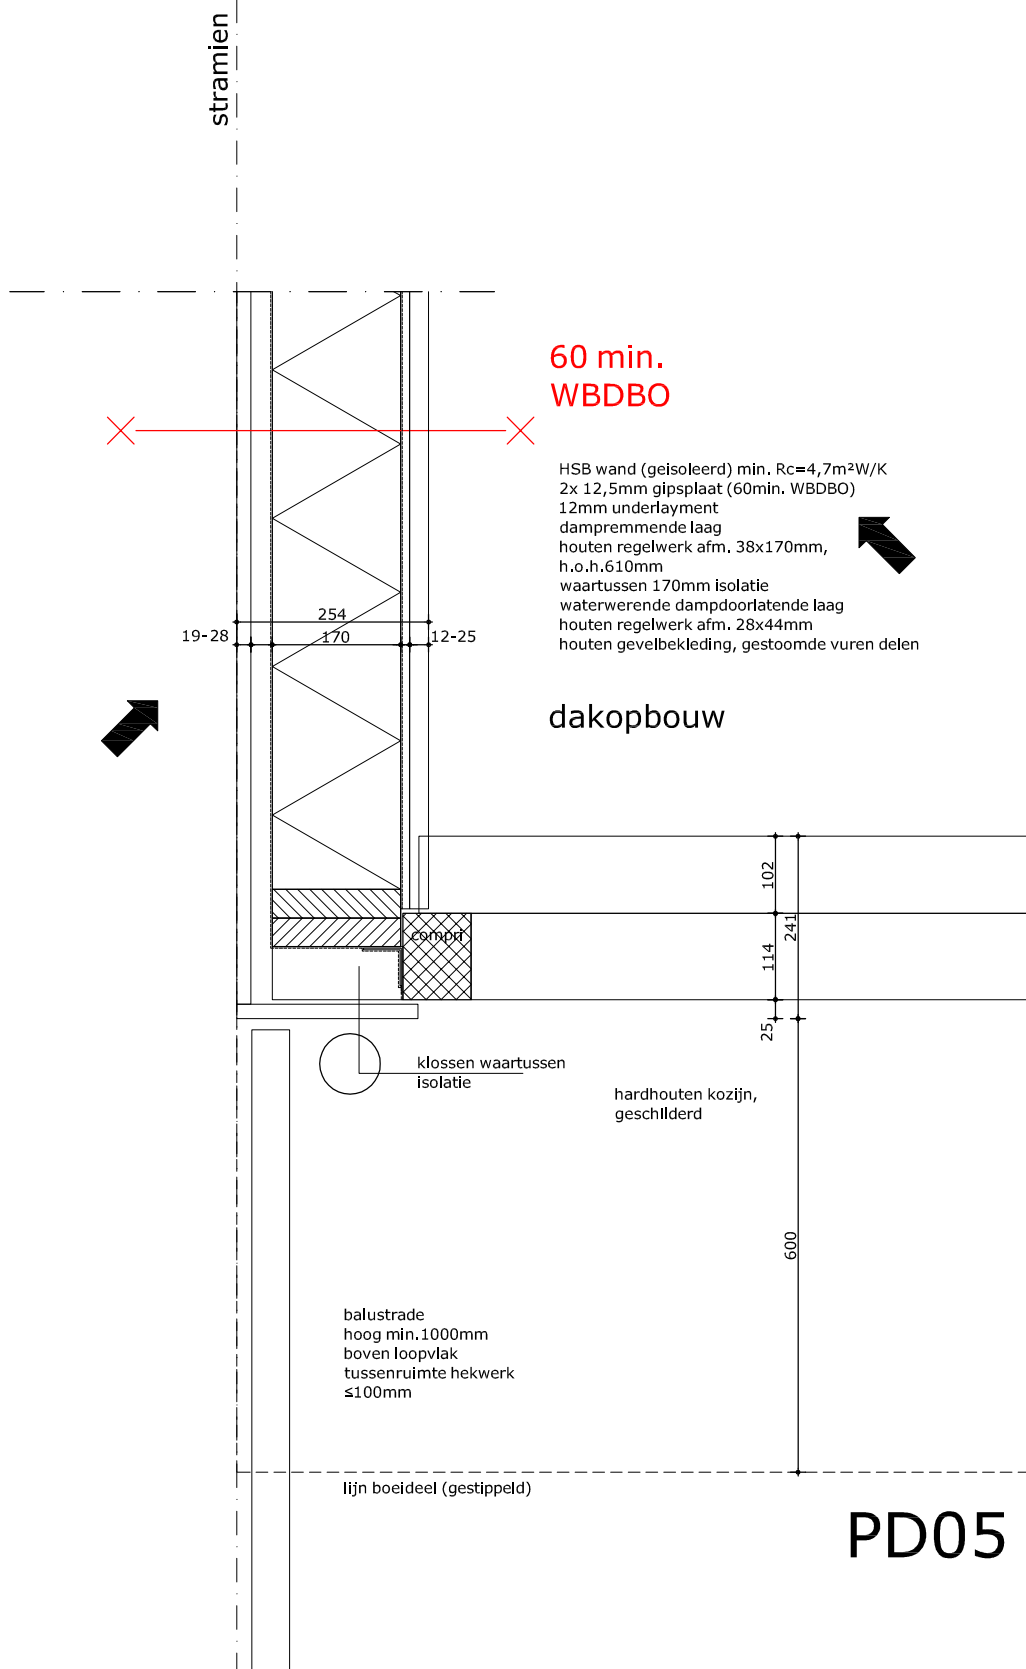


VERBOUWING
 woonhuis a/d Seinpostdwarstraat 4 te Katwijk

schaal : 1:10
 datum : 17-12-2021
 gew. : 24-02-2022

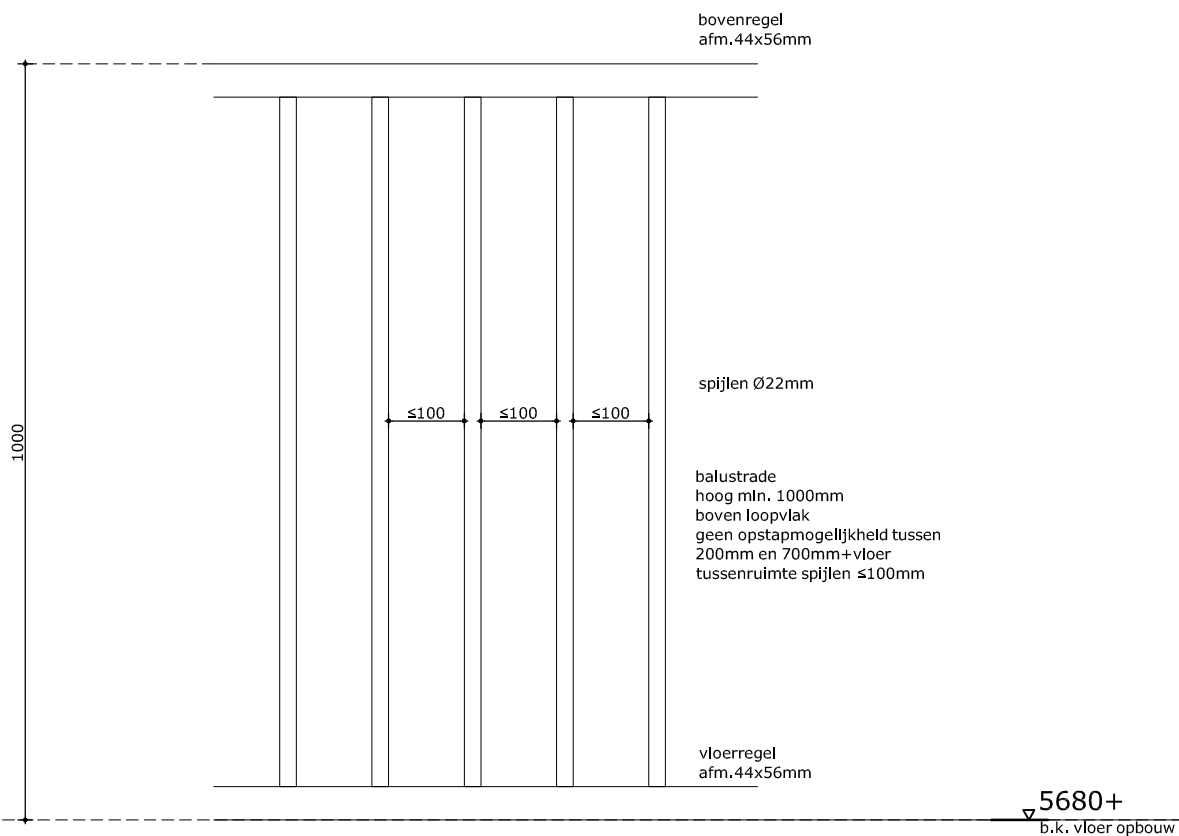

nieuwe trap conform bouwbesluit, afdeling 2.5 'trap'

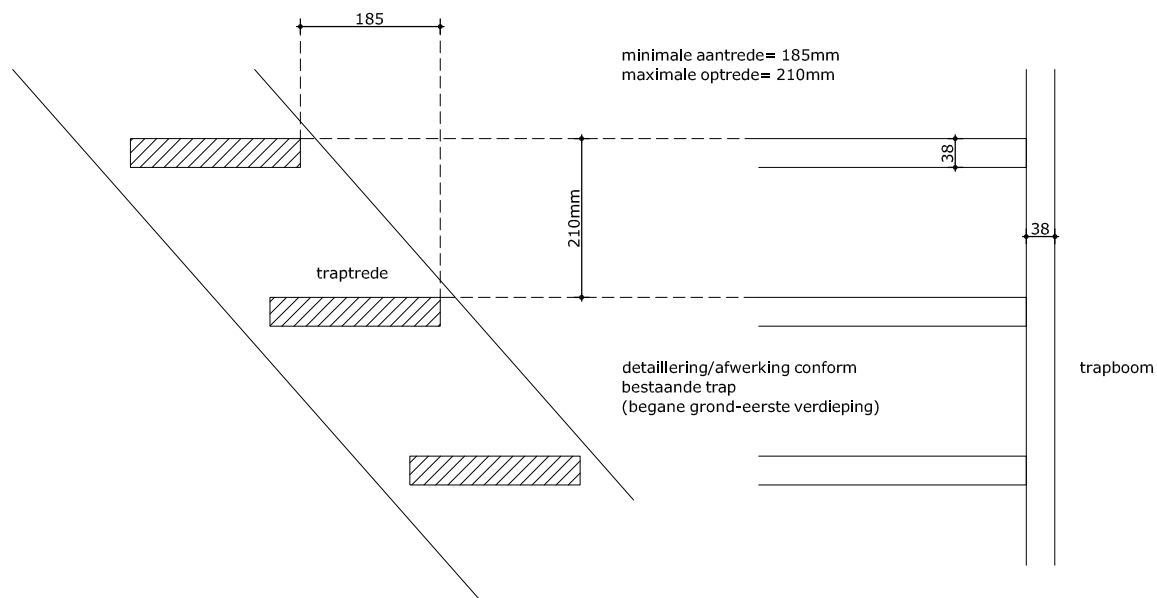

principe detaillering trap/balustrade

VERBOUWING
woonhuis a/d Seinpostdwarstraat 4 te Katwijk

schaal : 1:10
datum : 24-02-2022
gew. :