


Project:		Tunnelkassen, Ringlaan 11-A	
Opdrachtgever:	De Rudolphstichting Rudolphlaan 2 3794 MZ De Glind		Getekend: JRo Projectnr: 02-0156 Schaal: - Formaat: A3 Datum: 25-03-2021 Wijziging: A Status: DEFINITIEF
	Onderwerp: Definitief ontwerp Nieuwbouw Tunnelkassen		
TBVA TBVA vastgoedadvies Plantageweg 3 3833 AZ LEUSDEN www.tbva.nl 033-258.44.27 info@tbva.nl		Bladnr:	DO-Boekje Behoort bij besluit van College van Bestuur De Vallei 

Behoort bij besluit van
College Burgemeester
De Vallei

Kenmerk: 2021W0769
Datum: 17-03-2022



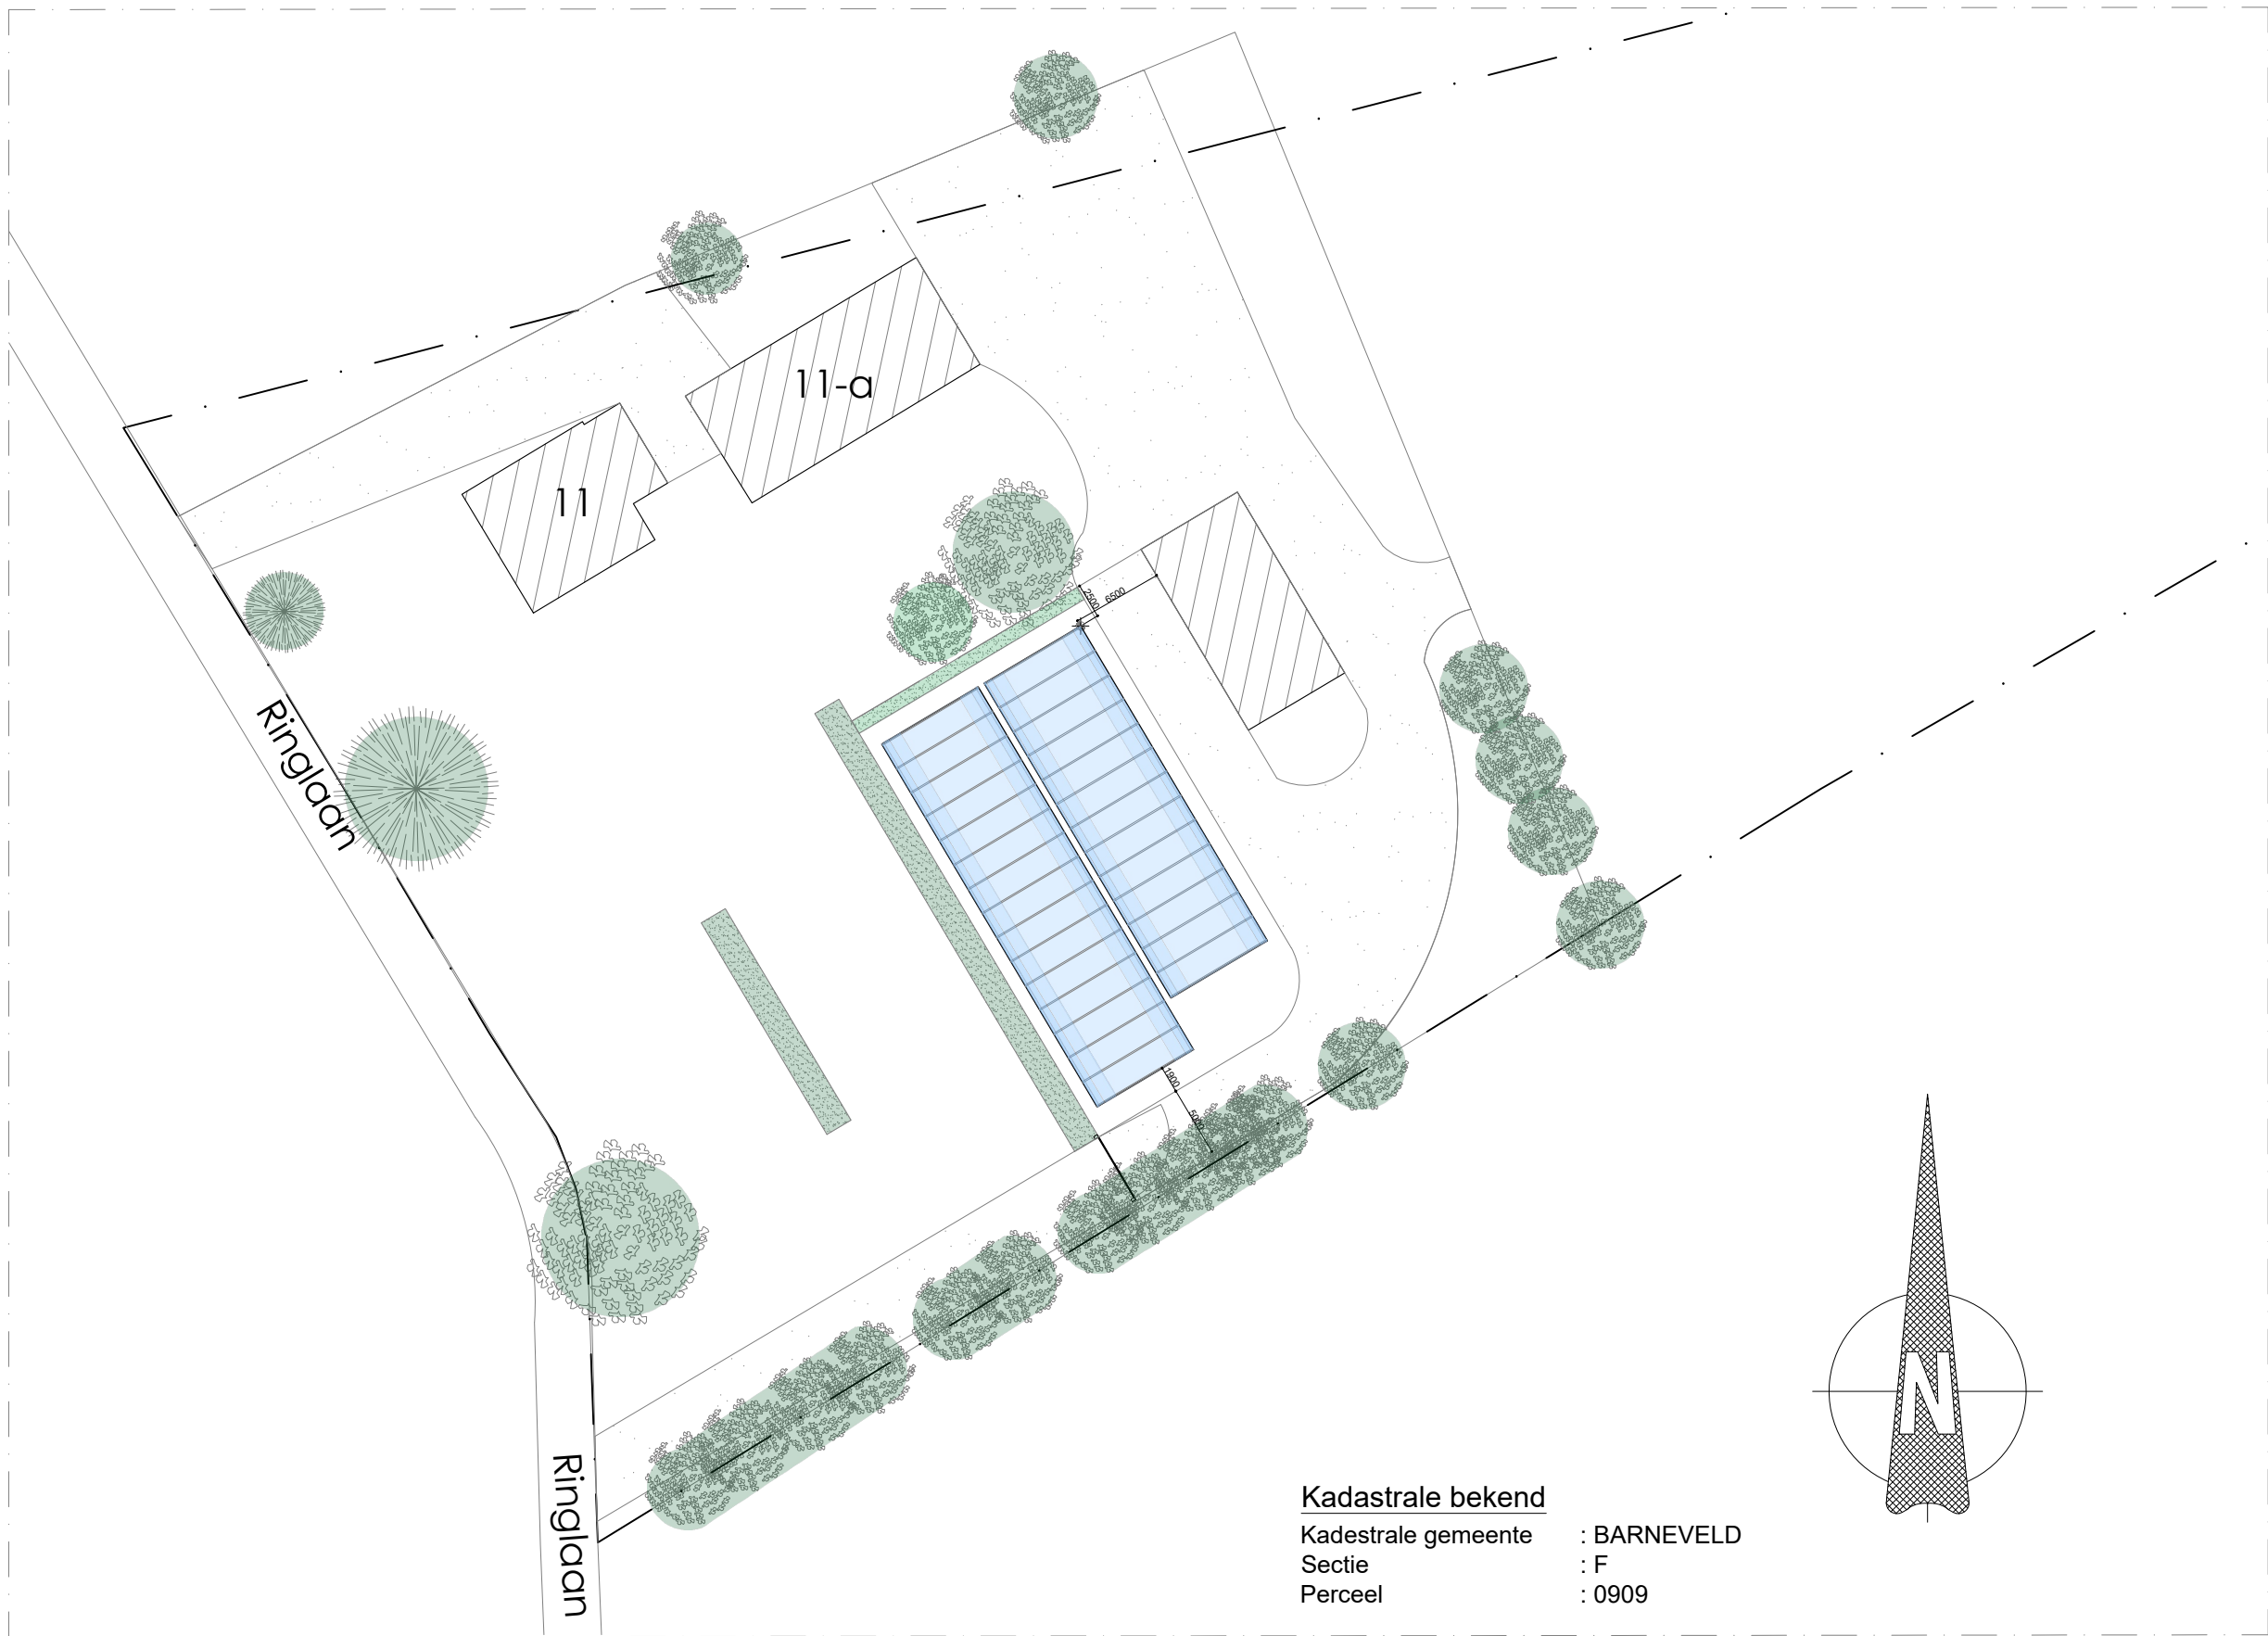

Kadastrale bekend
Kadestrale gemeente : BARNEVELD
Sectie : F
Perceel : 0909

- Positie tunnelkas:
- Tunnelkassen komen achter de bestaande haag te staan;
 - De bestaande haag zal zodanig onderhouden worden dat tunnelkassen vanaf de straatzijde niet/ zo min mogelijk zichtbaar zijn.

Algemeen


Alle maten zijn in millimeters weergegeven tenzij anders vermeld.
Maten dienen in het werk te worden nagemeten.

Project: Tunnelkassen, Ringlaan 11-A	Getekend: JRo	Status: DEFINITIEF	tekening:
Opdrachtgever: De Rudolphstichting	Schaal: 1:500	Wijziging: A	
Onderwerp: Situatie	Formaat: A3	Datum: 25-03-2021	

 TBVA vastgoedadvies
Plantageweg 3 | 3833 AZ LEUSDEN
www.tbva.nl | 033-258.44.27 | info@tbva.nl

Bureau Lijst van
Omgevingsdienst
De Vallei

Kenmerk: 2021W0769
Datum: 17-03-2022

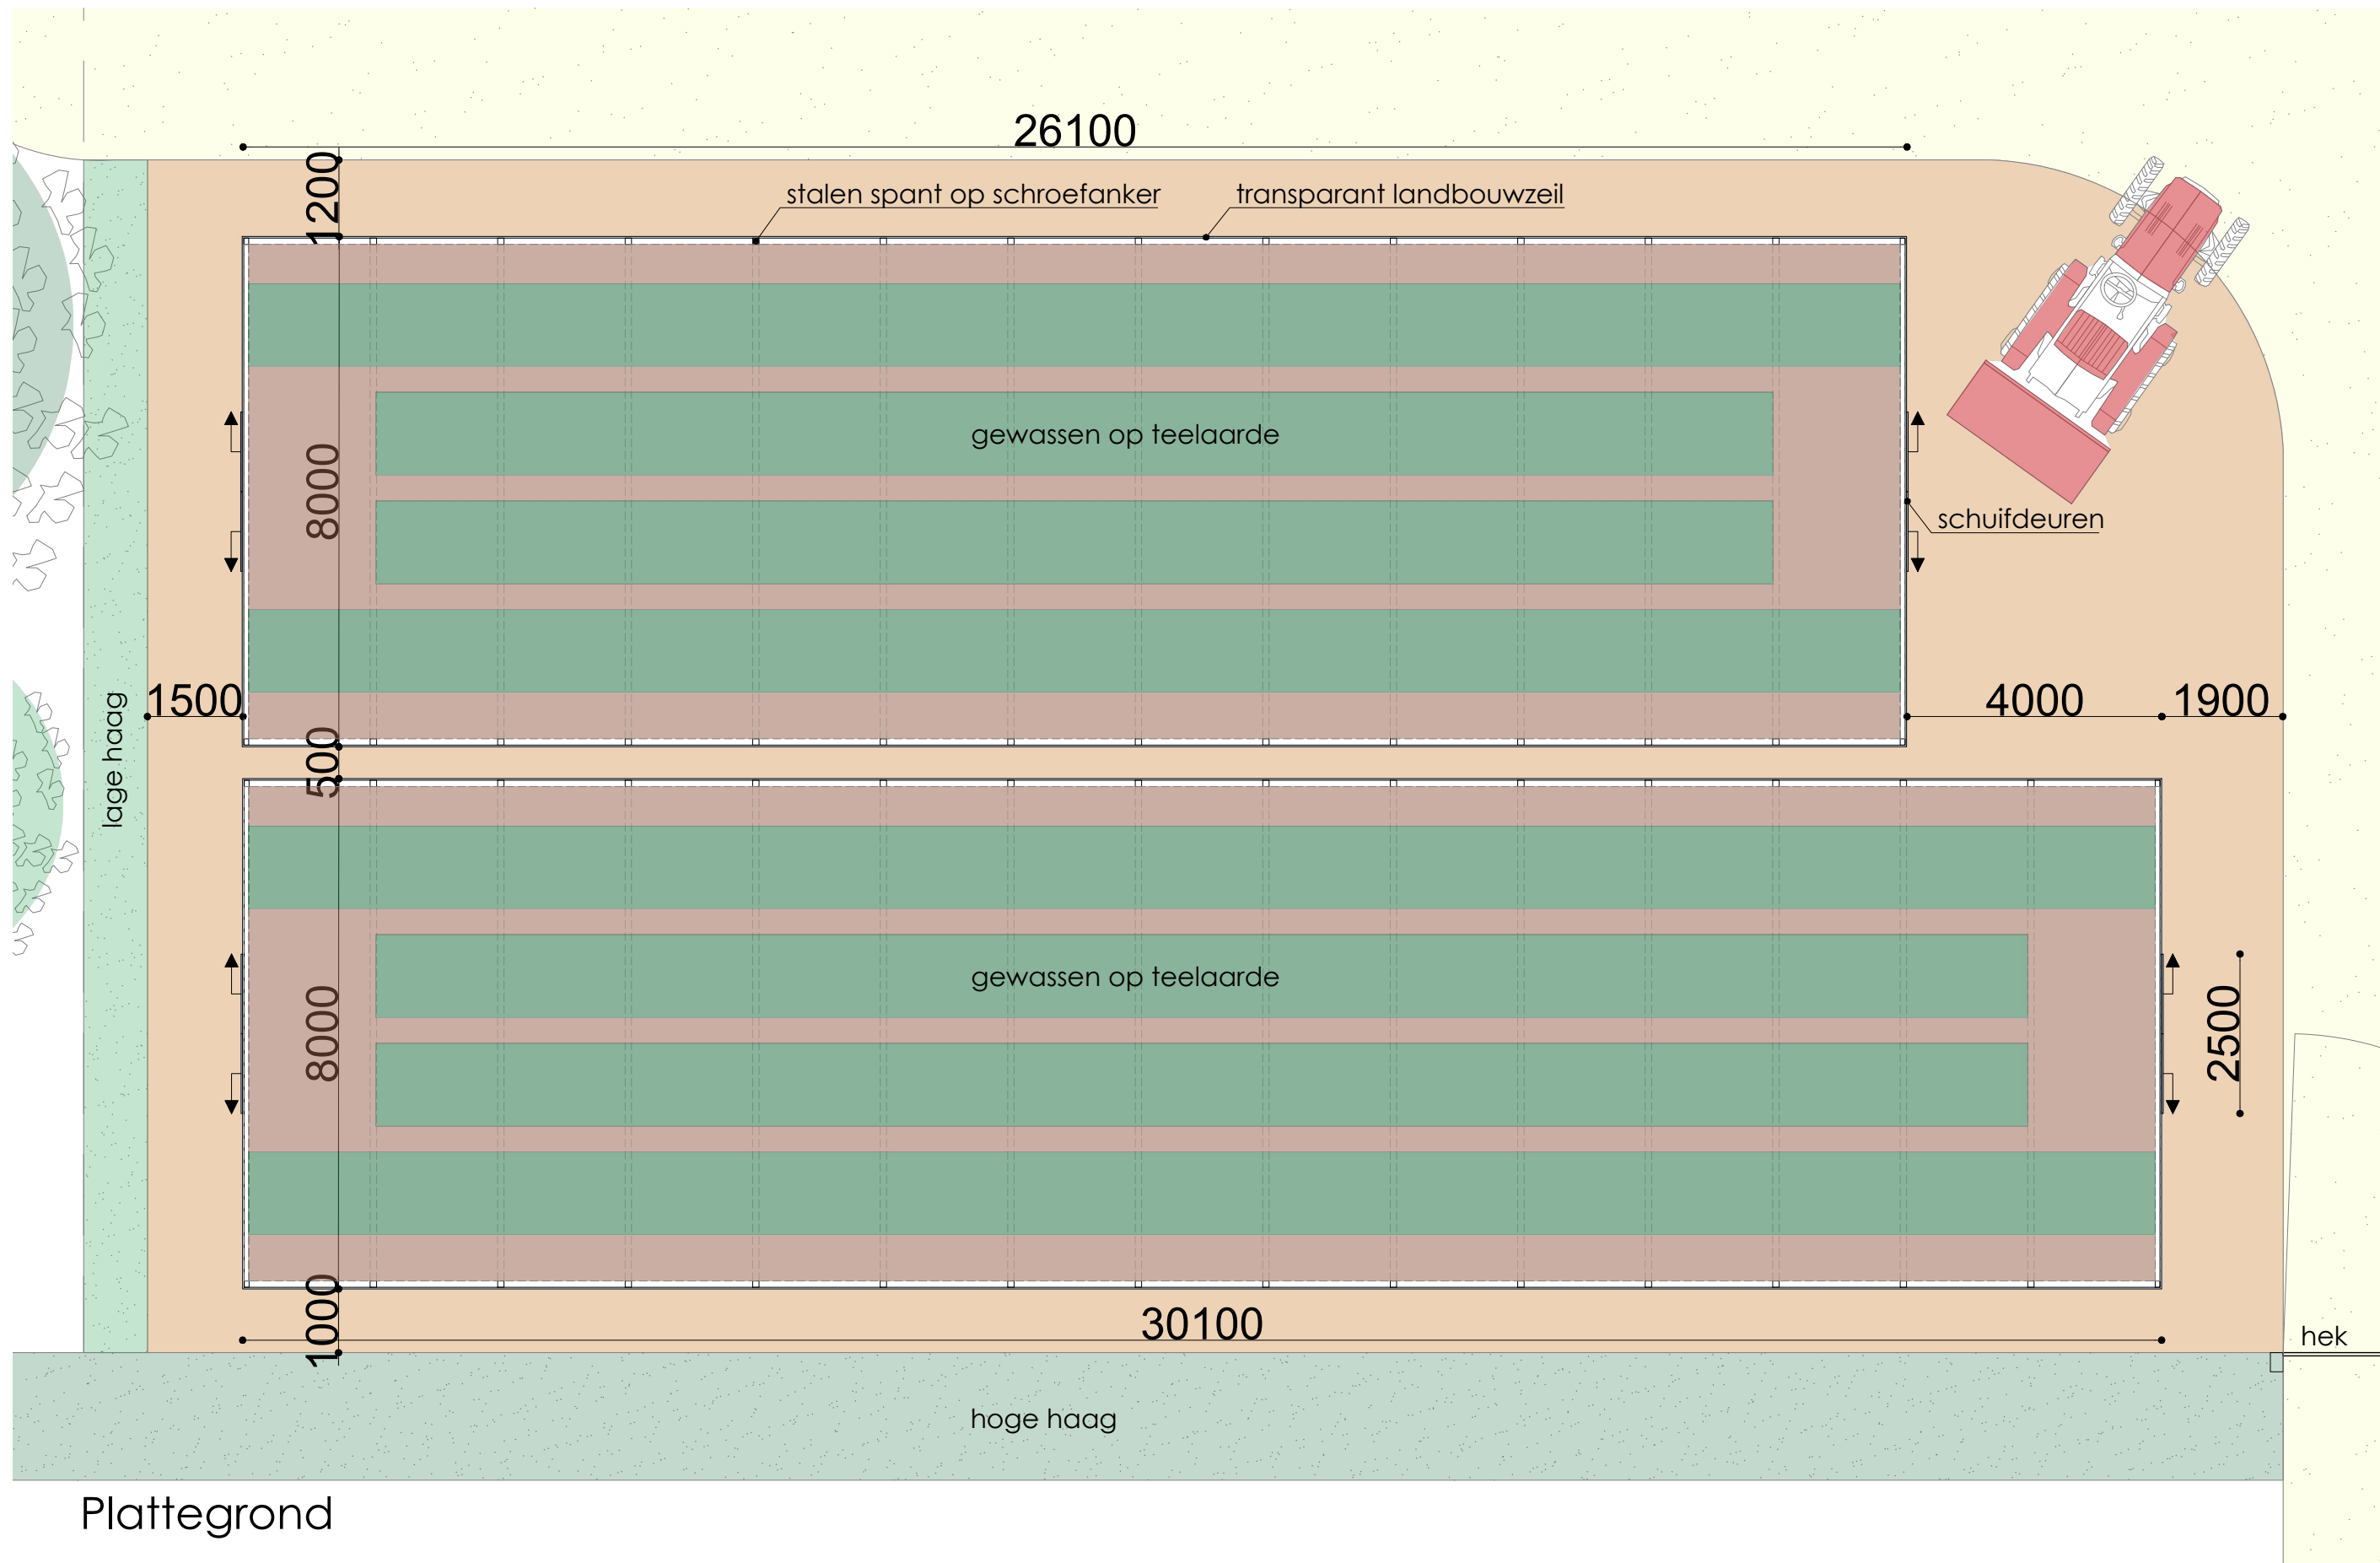

Plattegrond

Algemeen


Alle maten zijn in millimeters weergegeven tenzij anders vermeld.
Maten dienen in het werk te worden nagemeten.

Project: Tunnelkassen, Ringlaan 11-A	Getekend: JRo	Status: DEFINITIEF	tekening: DO-100 Beoordeling van Omgevingsdienst De Vallei
Opdrachtgever: De Rudolphstichting	Schaal: 1:100	Wijziging: A	
Onderwerp: Plattegrond	Formaat: A3	Datum: 25-03-2021	



TBVA vastgoedadvies
Plantageweg 3 | 3833 AZ LEUSDEN
www.tbva.nl | 033-258.44.27 | info@tbva.nl

Kenmerk: 2021W0769
Datum: 17-03-2022

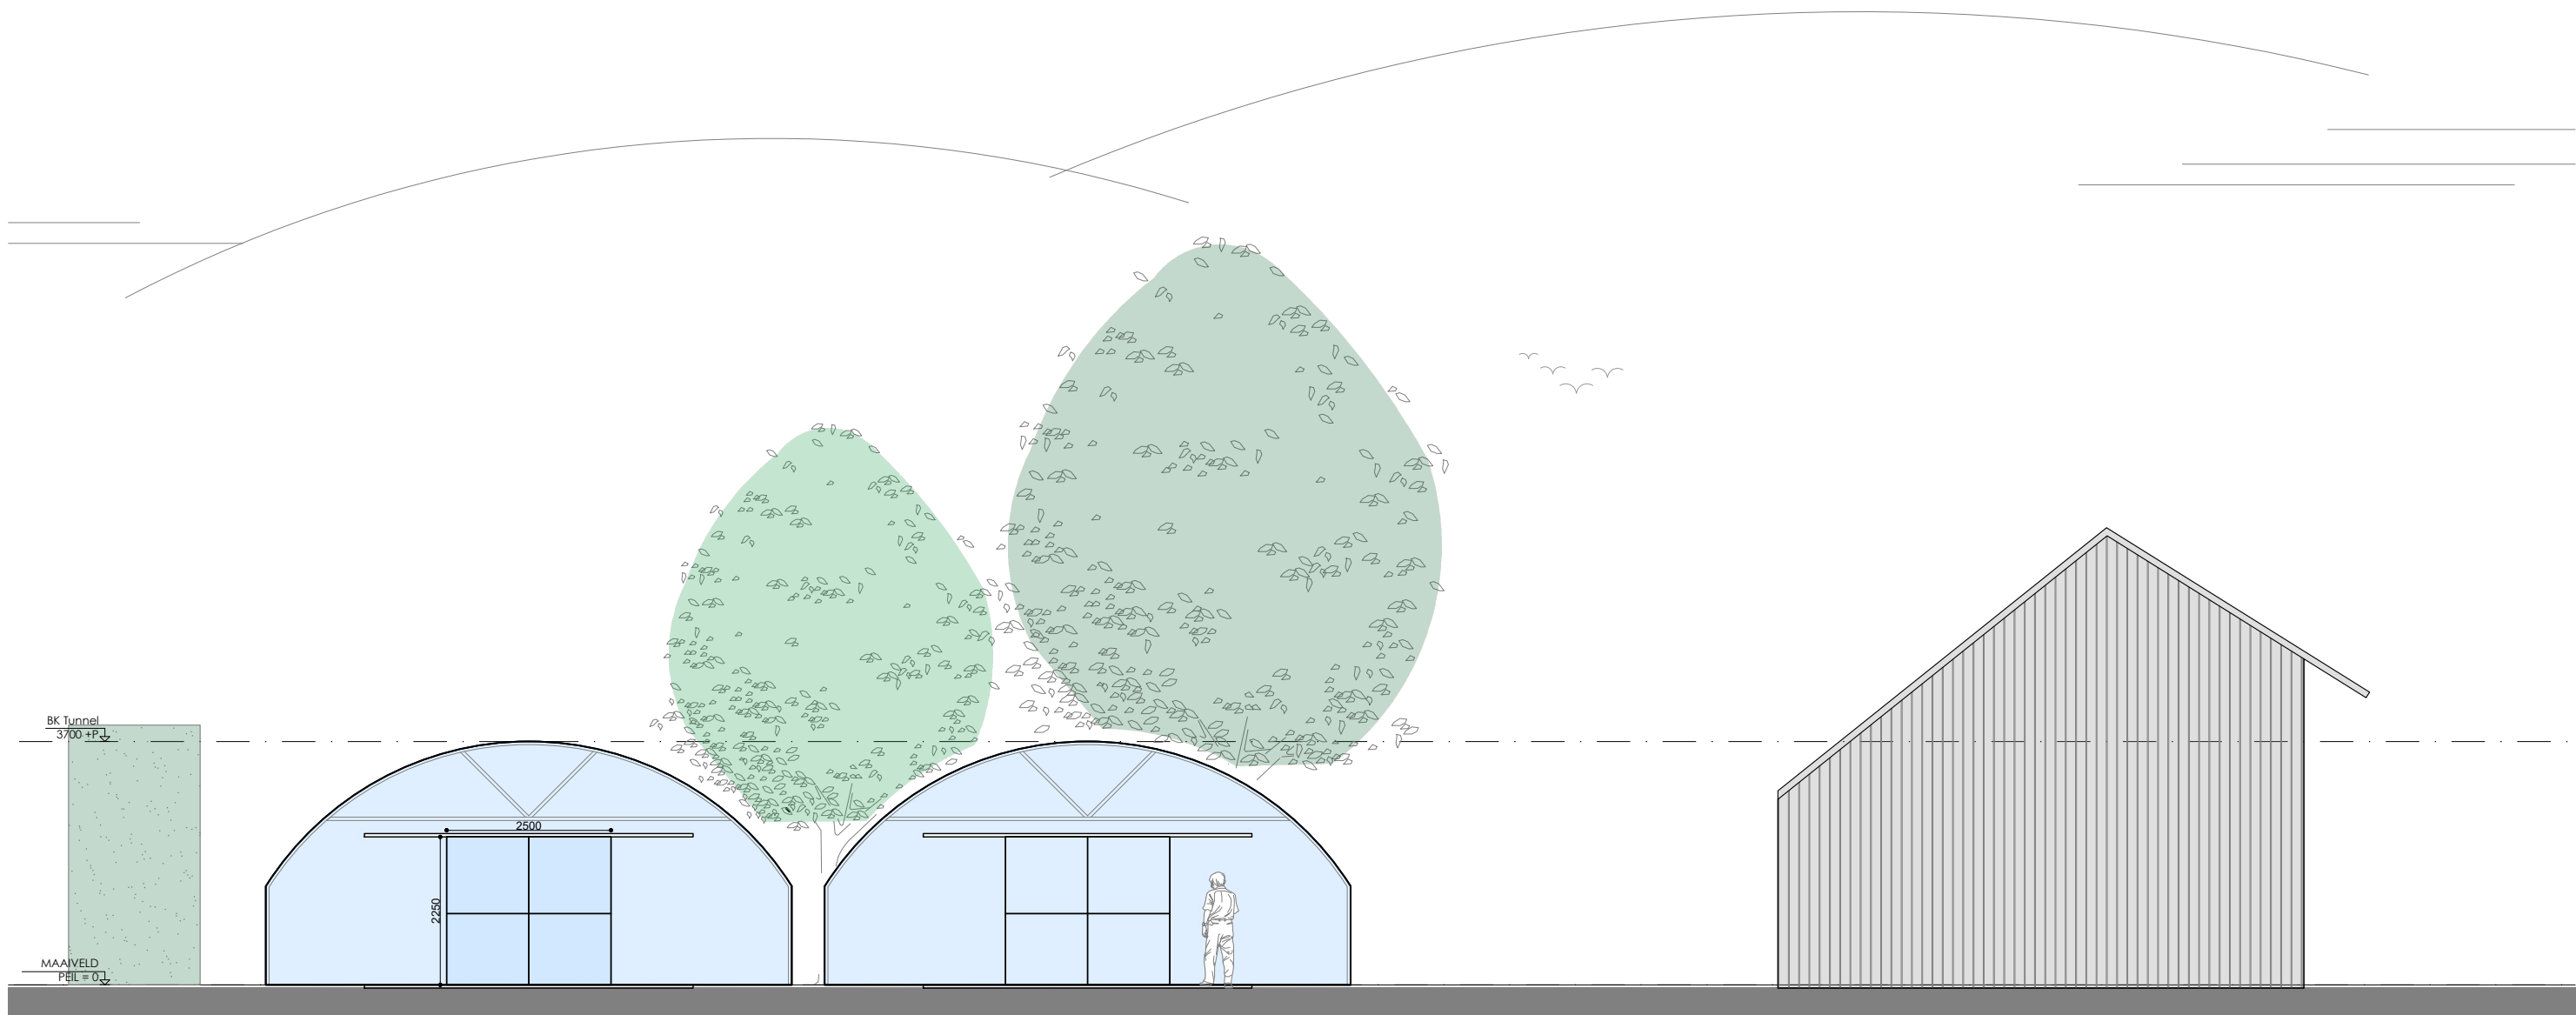

Voorgevel

Algemeen

Alle maten zijn in millimeters weergegeven tenzij anders vermeld.
Maten dienen in het werk te worden nagemeten.

Project:	Tunnelkassen, Ringlaan 11-A	Getekend:	JRo	Status:	DEFINITIEF	tekening:
Opdrachtgever:	De Rudolphstichting	Schaal:	1:100	Wijziging:	A	
Onderwerp:	Gevels	Formaat:	A3	Datum:	25-03-2021	




TBVA vastgoedadvies
Plantageweg 3 | 3833 AZ LEUSDEN
www.tbva.nl | 033-258.44.27 | info@tbva.nl

Bereikbaar bij
Omgevingsdienst
De Vallei



Kenmerk: 2021W0769
Datum: 17-03-2022

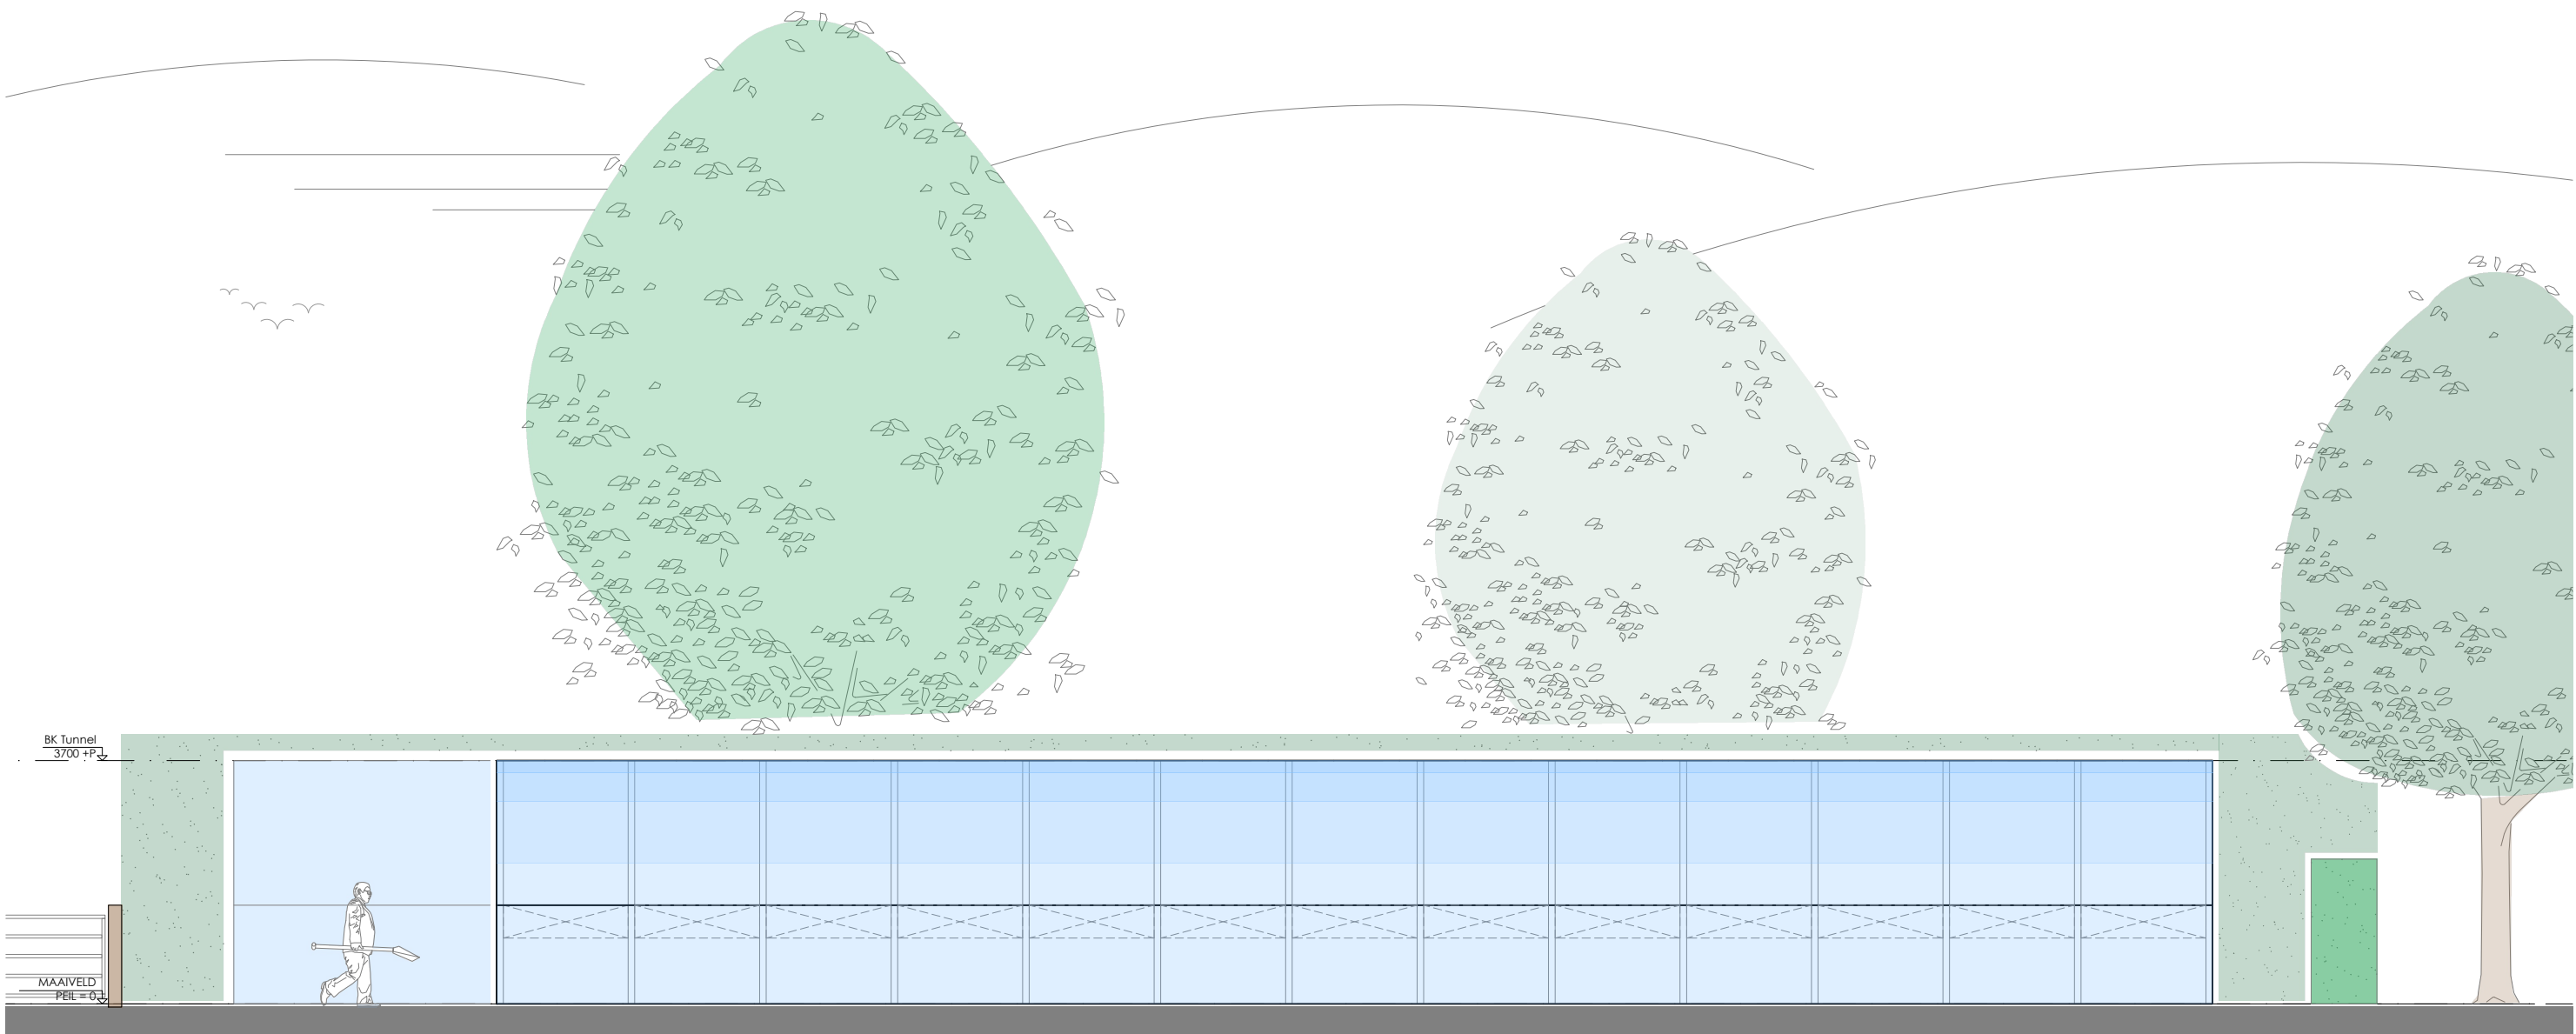

Rechter zijgevel

Algemeen


Alle maten zijn in millimeters weergegeven tenzij anders vermeld.
Maten dienen in het werk te worden nagemeten.

Project: Tunnelkassen, Ringlaan 11-A Opdrachtgever: De Rudolphstichting Onderwerp: Gevels	Getekend: JRo	Status: DEFINITIEF	tekening: Bouwkwaliteit DO-102 Bereikbaarheid van Omgevingsdienst De Vallei
	Schaal: 1:100	Wijziging: A	
	Formaat: A3	Datum: 25-03-2021	

TBVA

TBVA vastgoedadvies
Plantageweg 3 | 3833 AZ LEUSDEN
www.tbva.nl | 033-258.44.27 | info@tbva.nl

Kenmerk: 2021W0769
Datum: 17-03-2022

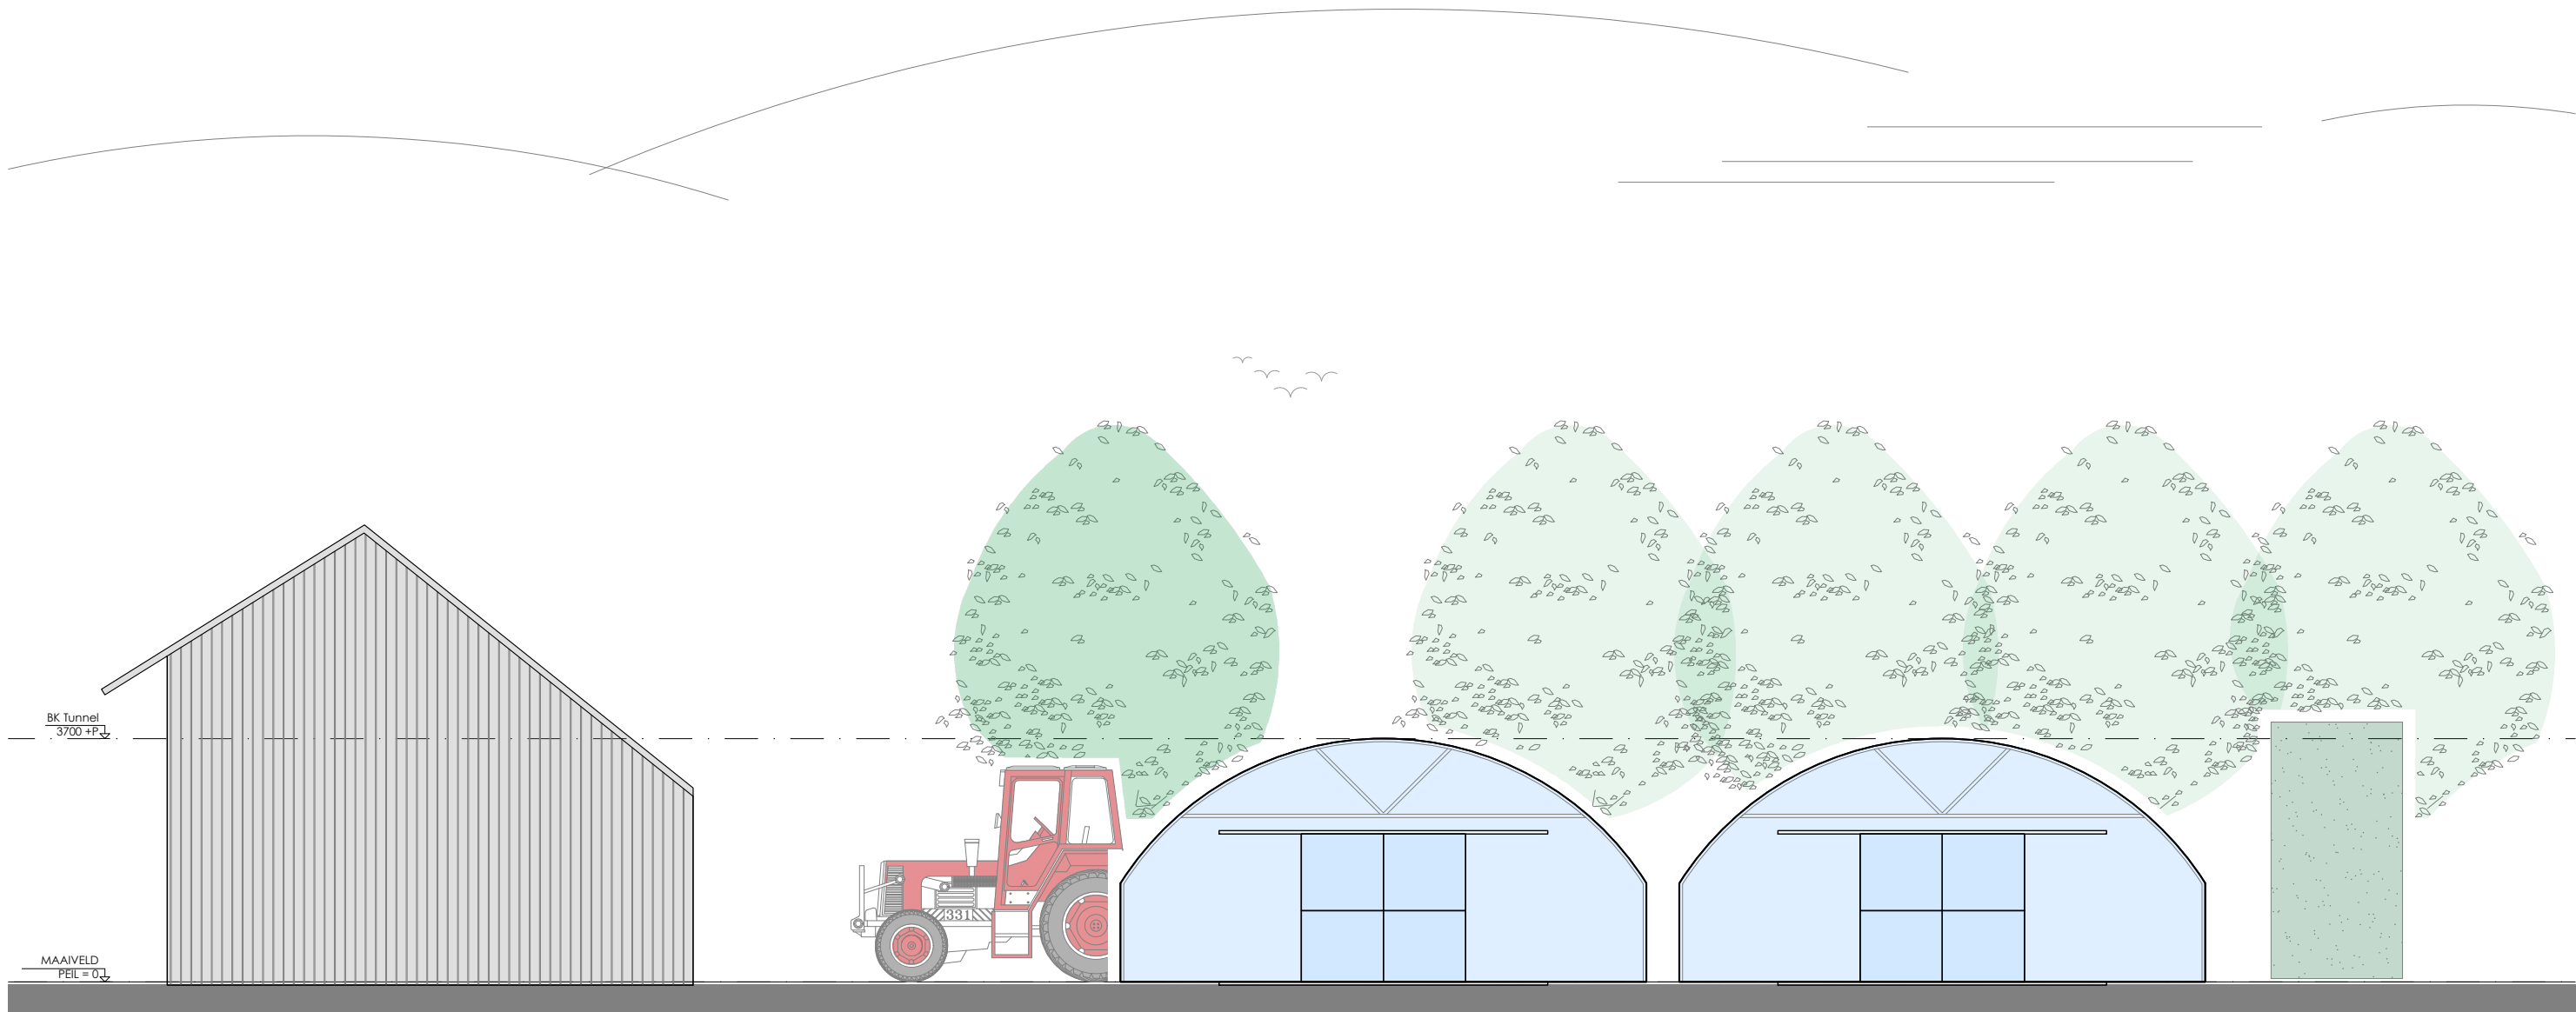

Achtergevel


Algemeen

Alle maten zijn in millimeters weergegeven tenzij anders vermeld.
Maten dienen in het werk te worden nagemeten.

Project: Tunnelkassen, Ringlaan 11-A	Getekend: JRo	Status: DEFINITIEF	tekening: Beoordeling van Omgevingsdienst De Vallei
Opdrachtgever: De Rudolphstichting	Schaal: 1:100	Wijziging: A	
Onderwerp: Gevels	Formaat: A3	Datum: 25-03-2021	

 TBVA
TBVA vastgoedadvies
Plantageweg 3 | 3833 AZ LEUSDEN
www.tbva.nl | 033-258.44.27 | info@tbva.nl

Kenmerk: 2021W0769
Datum: 17-03-2022

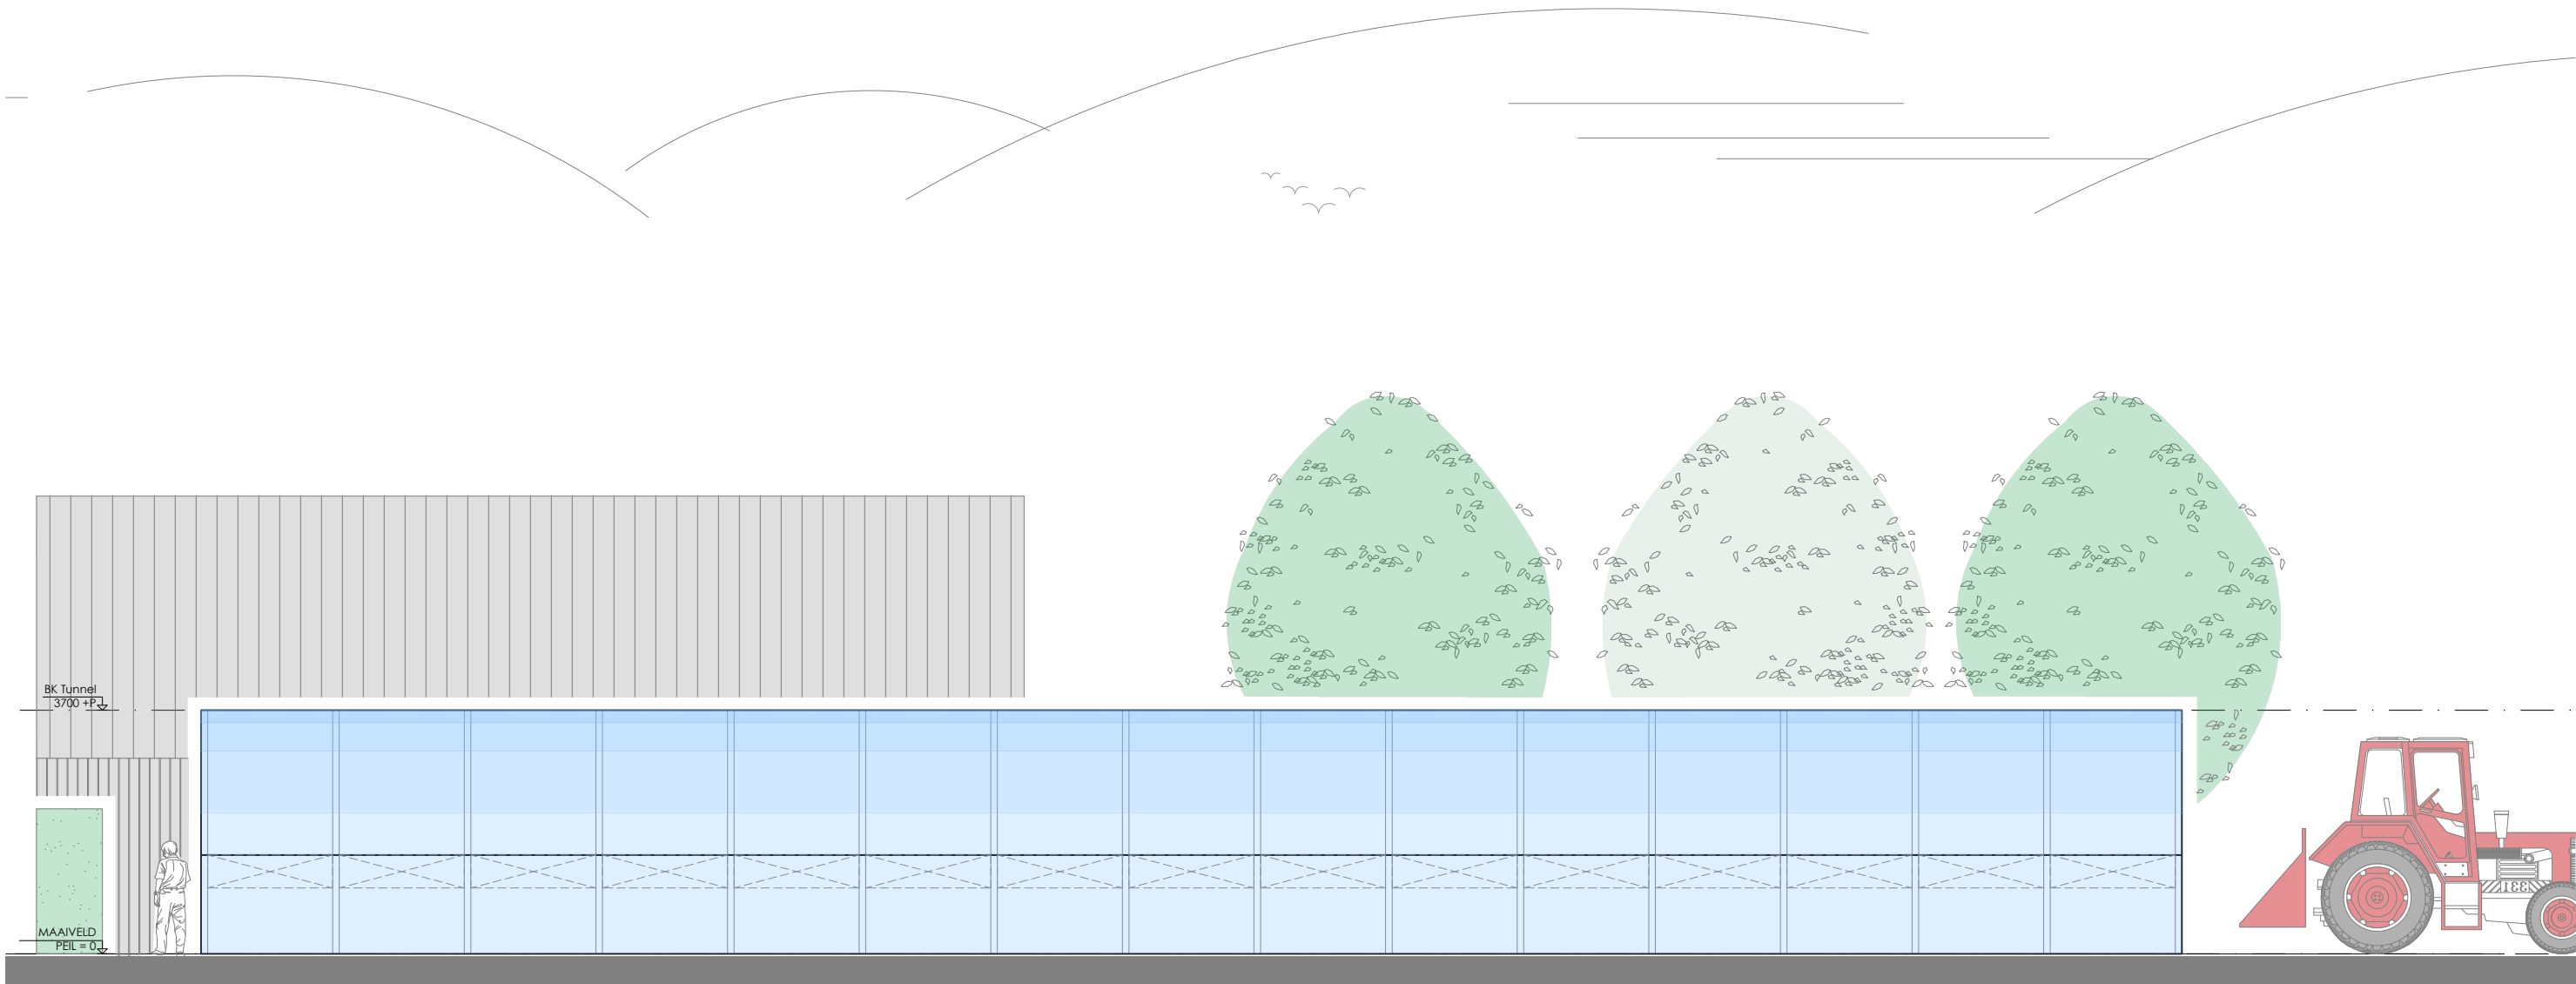

Linker zijgevel

Algemeen

Alle maten zijn in millimeters weergegeven tenzij anders vermeld.
Maten dienen in het werk te worden nagemeten.

Project: Tunnelkassen, Ringlaan 11-A	Getekend: JRo	Status: DEFINITIEF	tekening: Beoordeling van DO-104 Omgevingsdienst De Vallei
Opdrachtgever: De Rudolphstichting	Schaal: 1:100	Wijziging: A	
Onderwerp: Gevels	Formaat: A3	Datum: 25-03-2021	

 TBVA vastgoedadvies
Plantageweg 3 | 3833 AZ LEUSDEN
www.tbva.nl | 033-258.44.27 | info@tbva.nl

Kenmerk: 2021W0769
Datum: 17-03-2022