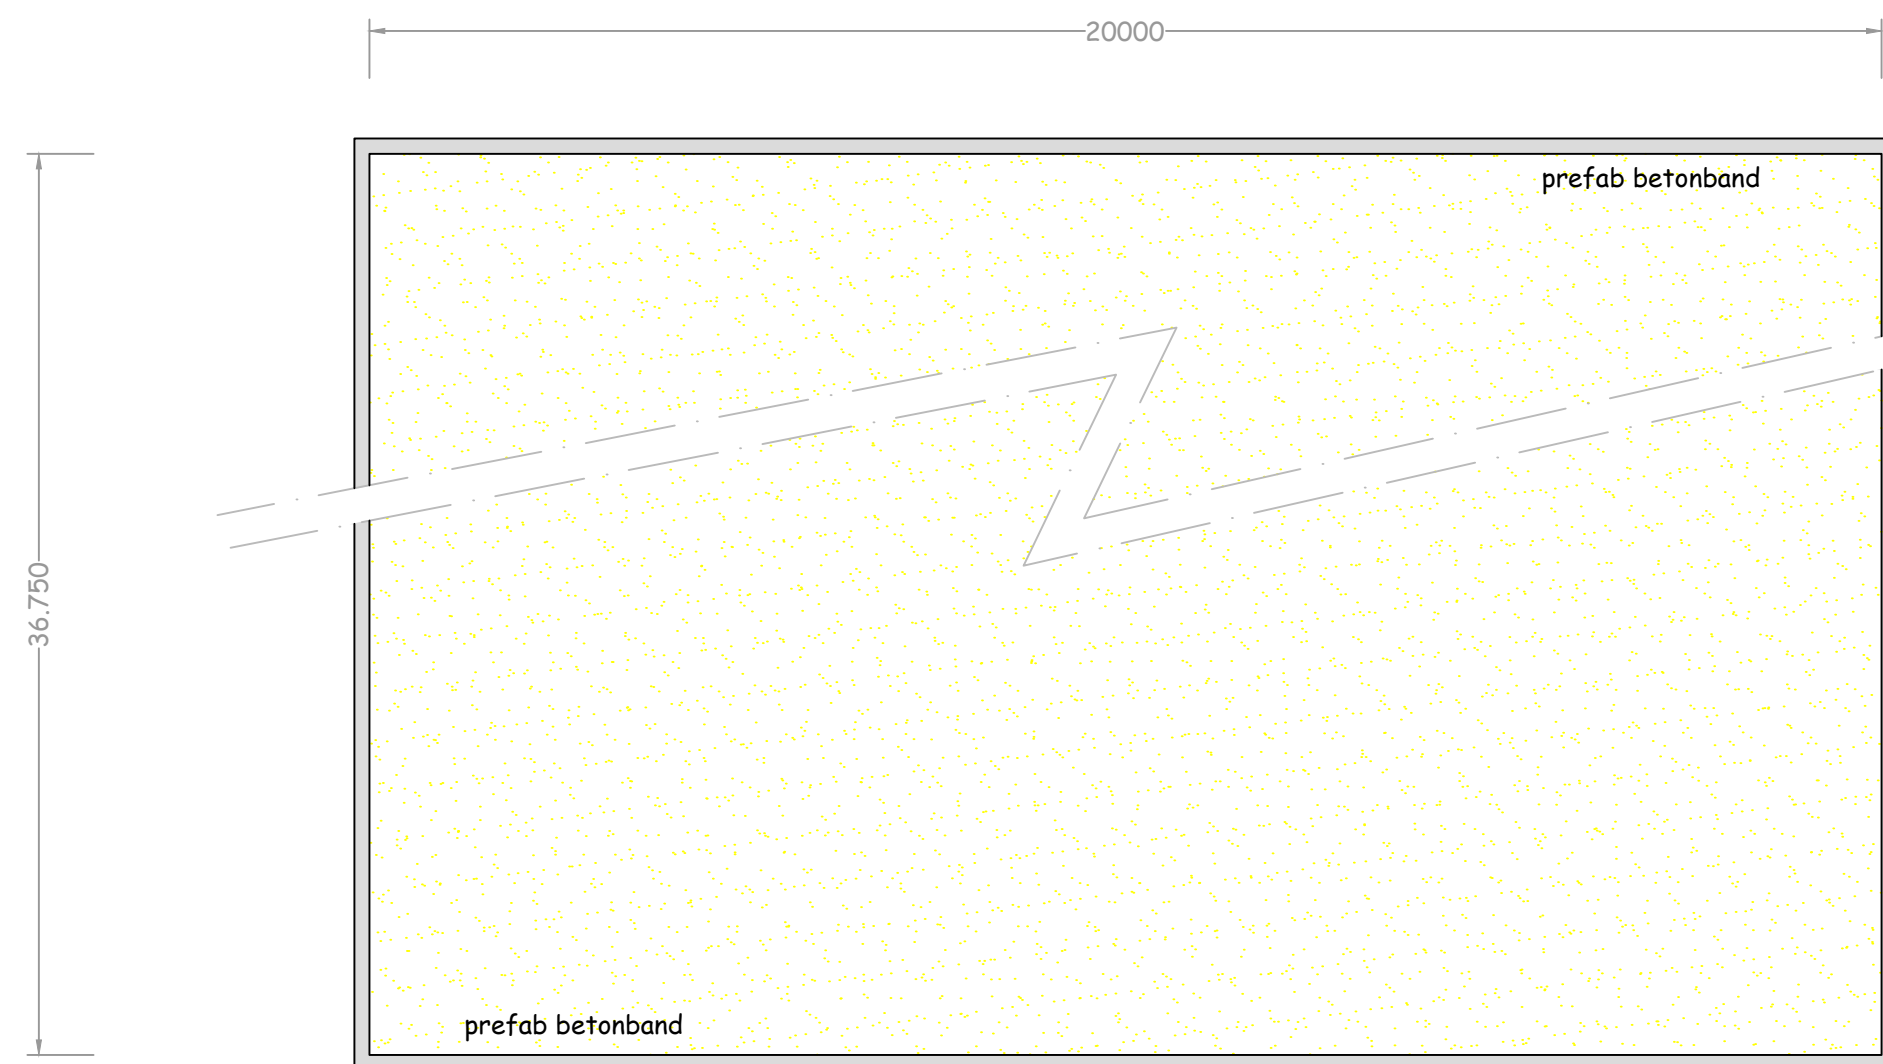


profiel buitenrijbaan

witte grond opgehaald
met vezelgranulaat opgefreesd aangebracht

plattegrond buitenrijbaan

Oppervlakte 735 m²


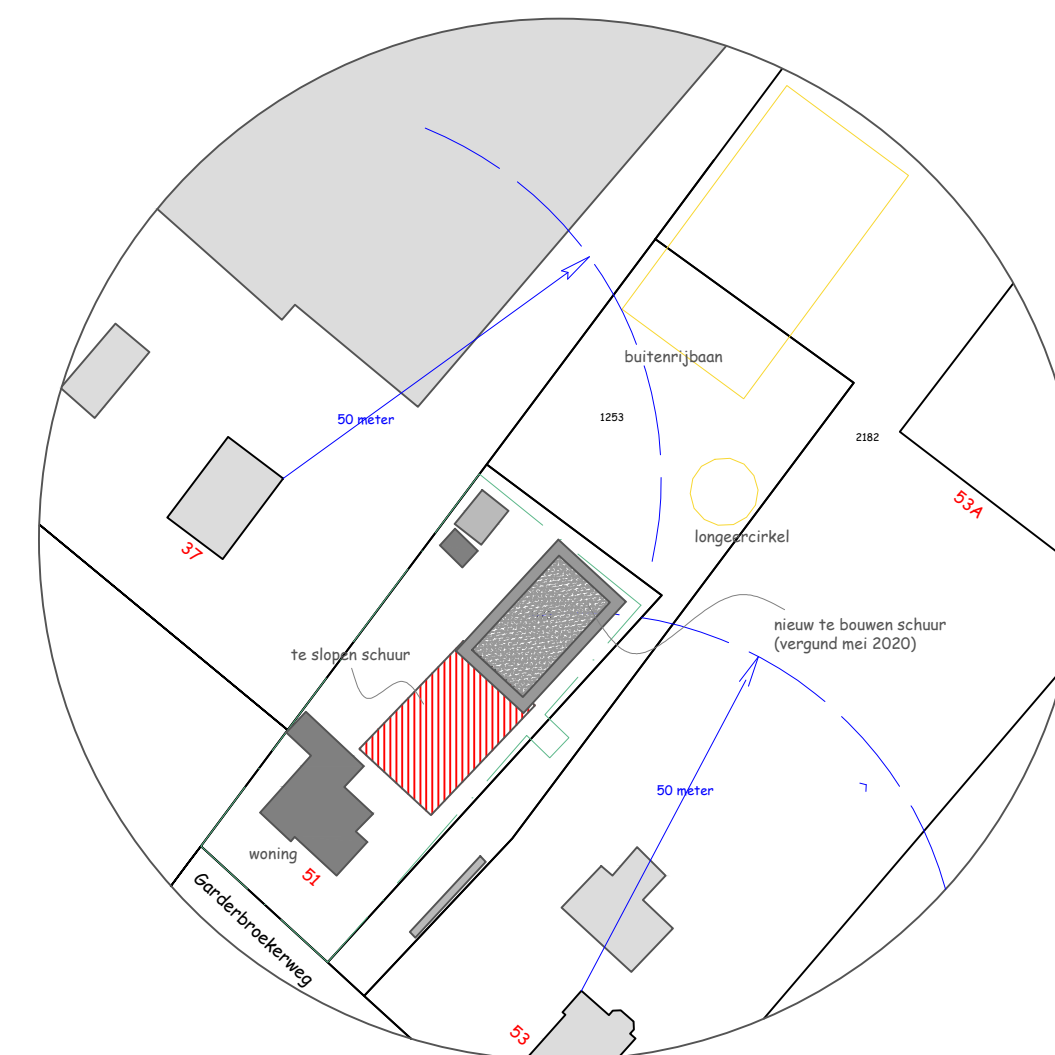


Foto buitenrijbak




Foto langeercirkel

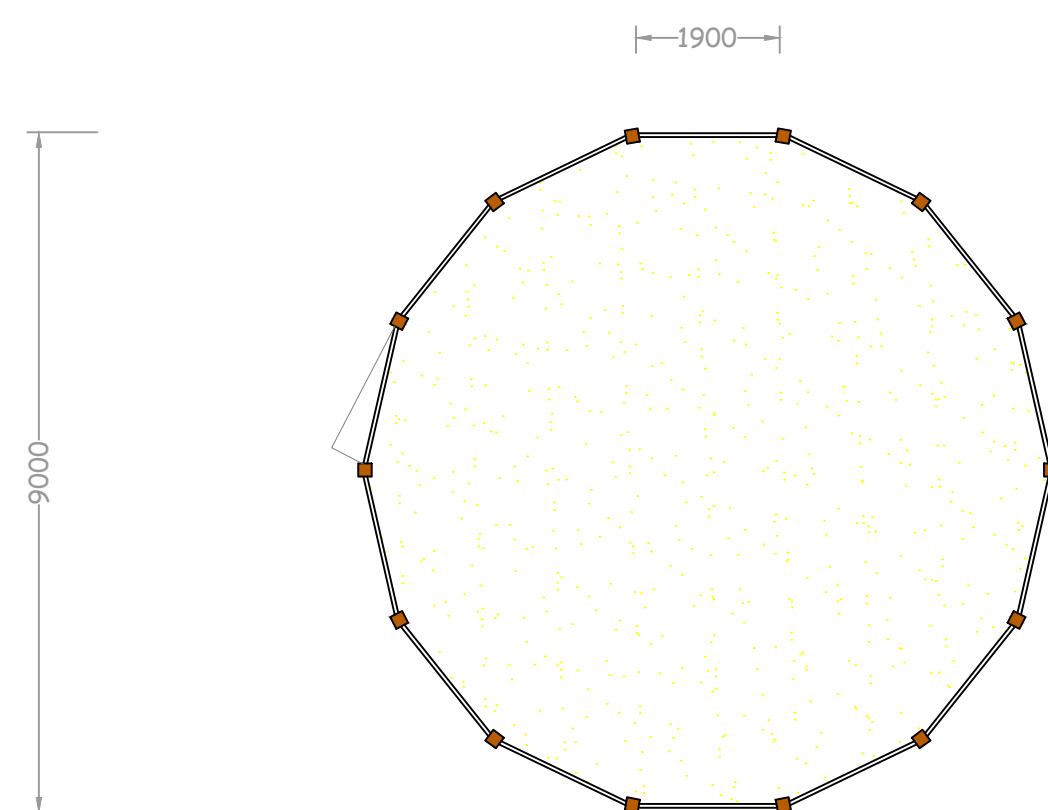

plattegrond langeercirkel

witte grond opgehaald
en gefreesd aangebracht

Oppervlakte = 63,6 m²

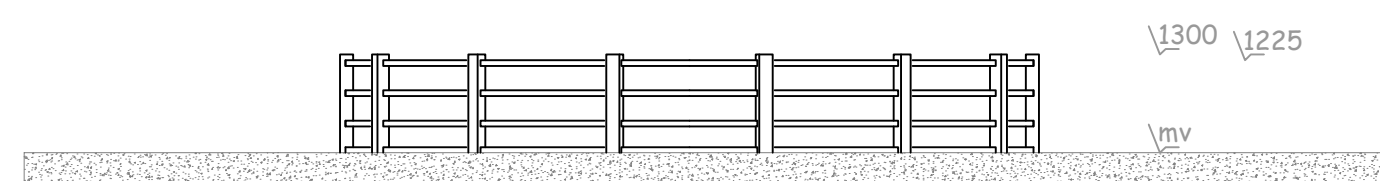


aanzicht langeercirkel

Palen: gewolmaniseerd vuren 175 x 175
Liggers: gewolmaniseerd vuren 44 x 72
Kantplank: gewolmaniseerd vuren 22 x 146

Maten dienen in het werk te worden
gecontroleerd.

Situatie

Kadastraal bekend gemeente Garderen
Sectie I nummer 1173 en 1253
Schaal 1 : 1000

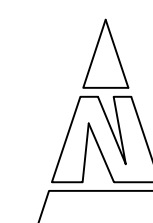

Van Breugelplantsoen 83
3771 VN Barneveld
0342 420 737
06 41 938567
www.oramba.nl
advies@oramba.nl

opdrachtgever

De heer C.J. Huisman
Garderbroekerweg 51
3774 JC Kootwijkerbroek

werk

buitenrijbaan/longeercirkel

schaal

1 : 100

project

019-HK-03

datum

18 november 2020

tekening

Wabo-aanvraag