

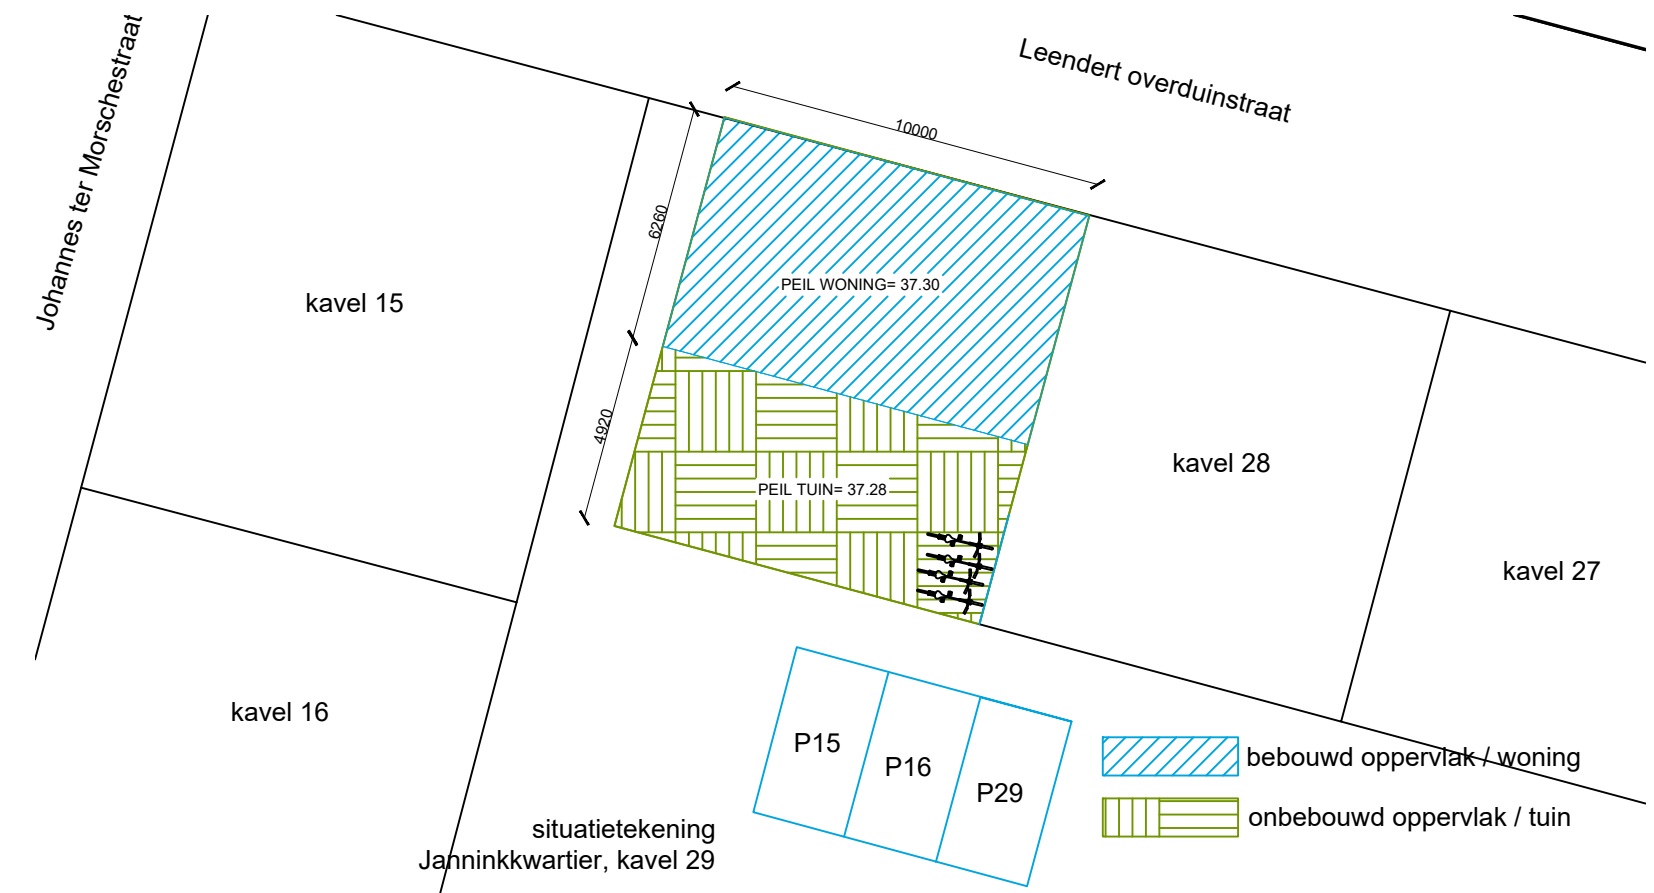
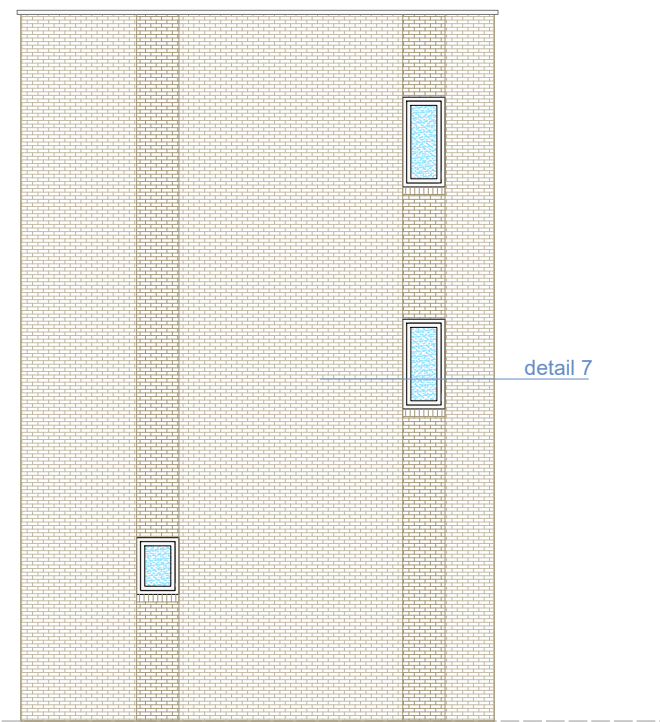
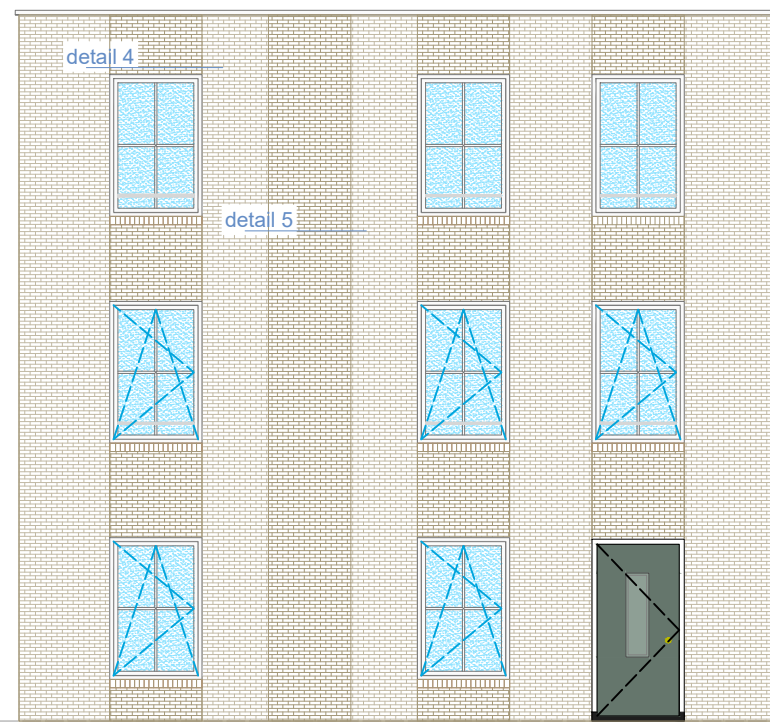
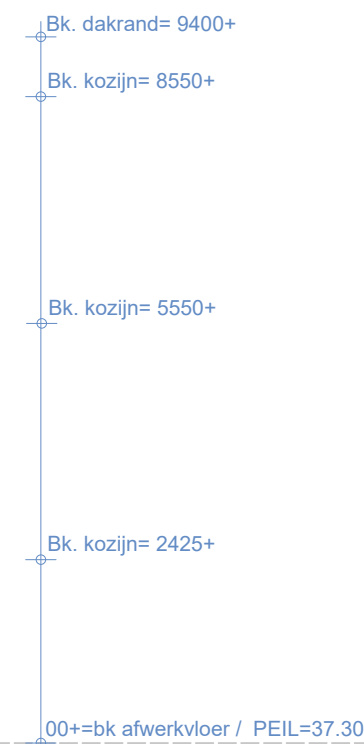
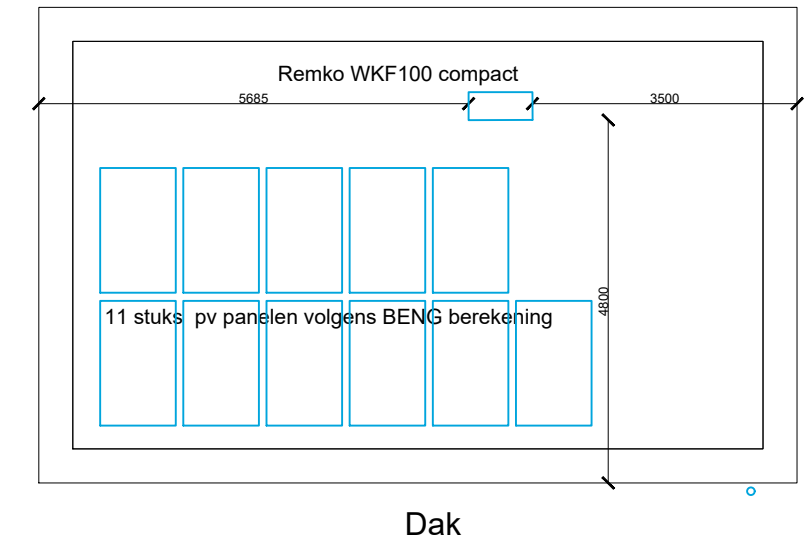
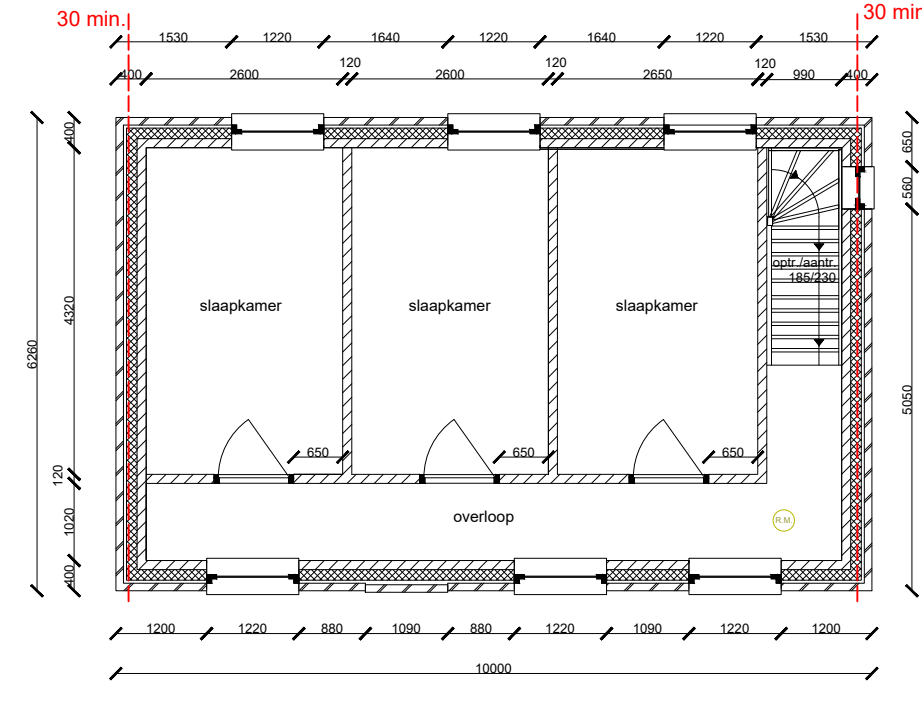
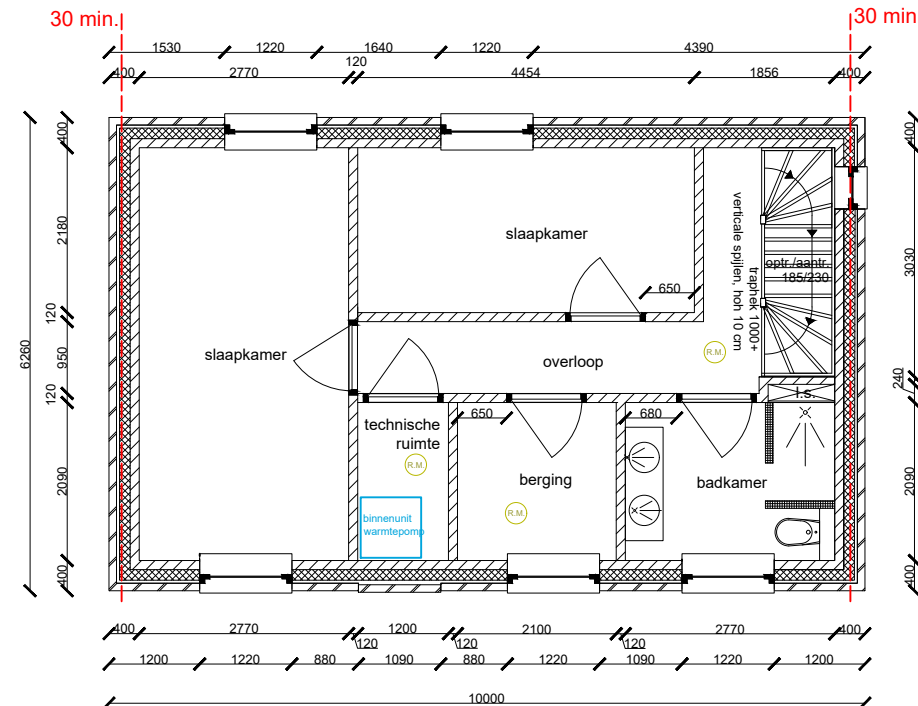
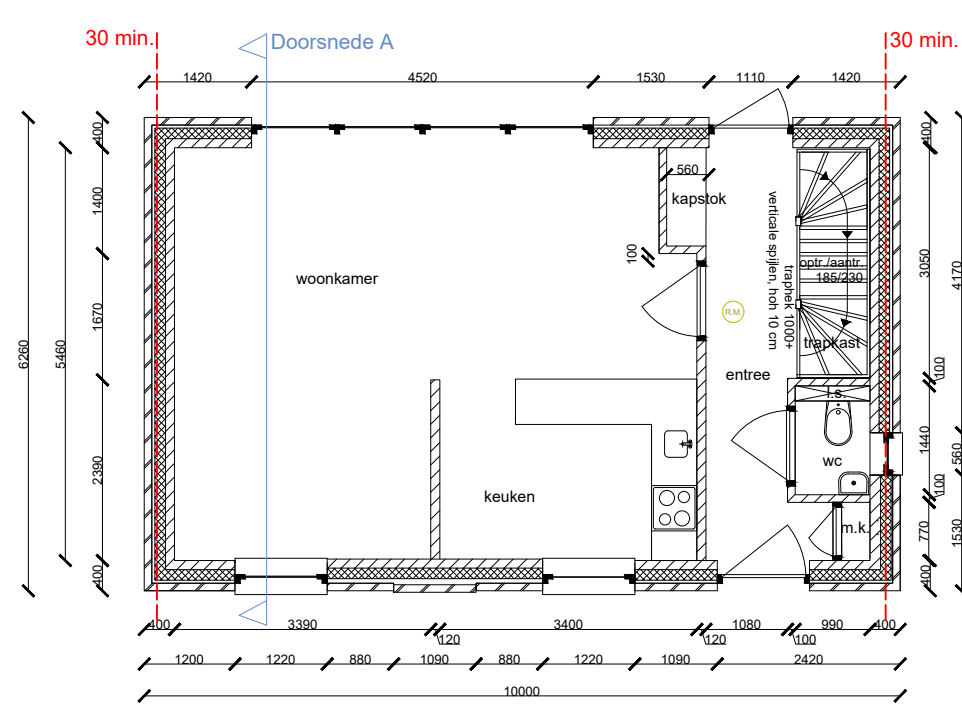


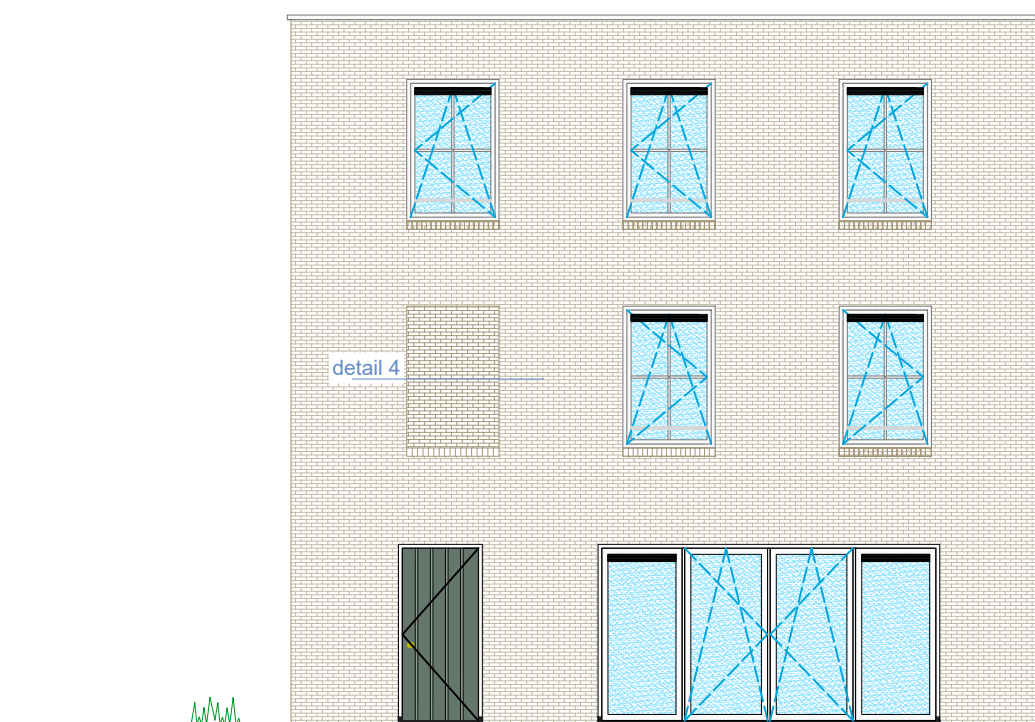

- Beton
- Baksteen
- Snelbouwsteen
- Gasbeton
- Isolatie, PIR
- Isolatie, steenwol
- Hardhout
- Hout
- Folies
- Staal
- Vent. roosters

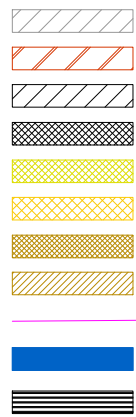

Nadat de aansluiting met buren bekend is, wordt bepaald welk deel van de gevel nog bekleed moet worden met dezelfde stenen als aan de overige gevels

[illegible]

materiaal-/kleurenstaat		
dak:	plat dak	groendak
gevels:	baksteen	beige/geel/grijs
kozijnen:	meranti/mahonie	wit
ramen:	meranti/mahonie	wit
deuren:	meranti/mahonie	groen/grijs
raamdorpels:	baksteen	beige/geel/grijs

Nieuwbouw: stadswoning, Fam. Fiselier		15.11.2021	
	Schaal: 1:100 / 1:200	Tekenaar: Lussing, OKE Bouwbegeleiding	Wijziging: 07.02.2022
	Maateenheid: mm.		
	Datum:	Gecontroleerd:	
plattegronden, aanzichten, situatie			A2