


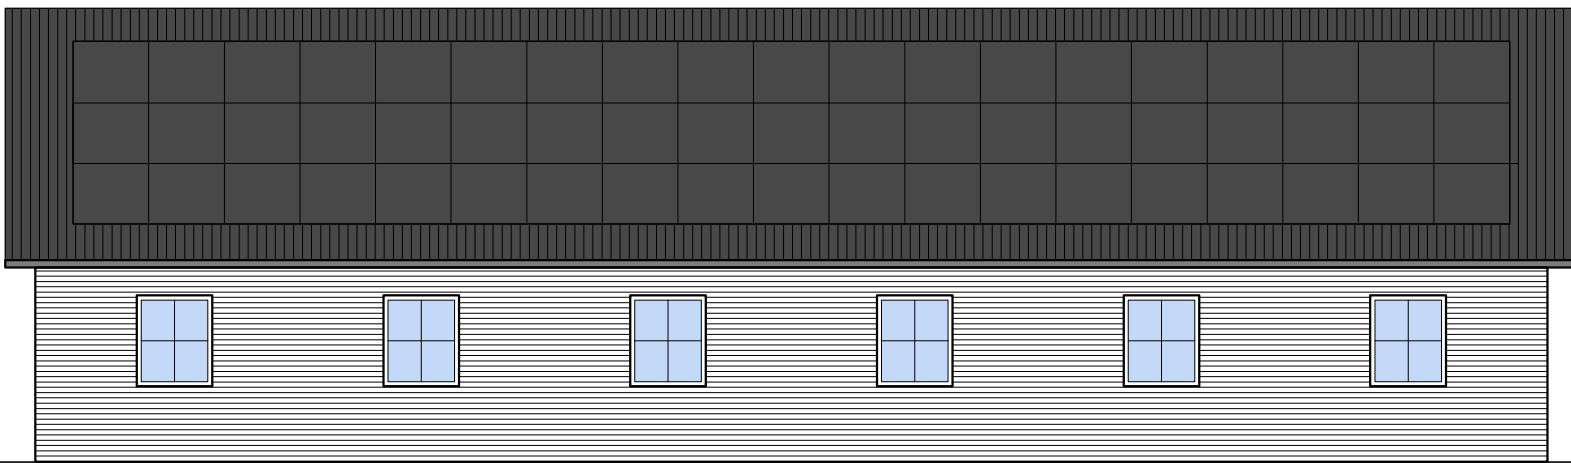


Rechtergevel (Z-0)
Gevel prefab elementen steenstrip
Dak stalen golfplaat sandwichpaneel
57 PV panelen a 300Wp = 17,100 Wp



Achtergevel (N-0)
Gevel prefab elementen steenstrip
Opgevel staand Douglas
Schuifdeuren hout antraciet



Linkergevel (N-W)
Gevel prefab elementen steenstrip
Dak stalen golfplaat sandwichpaneel

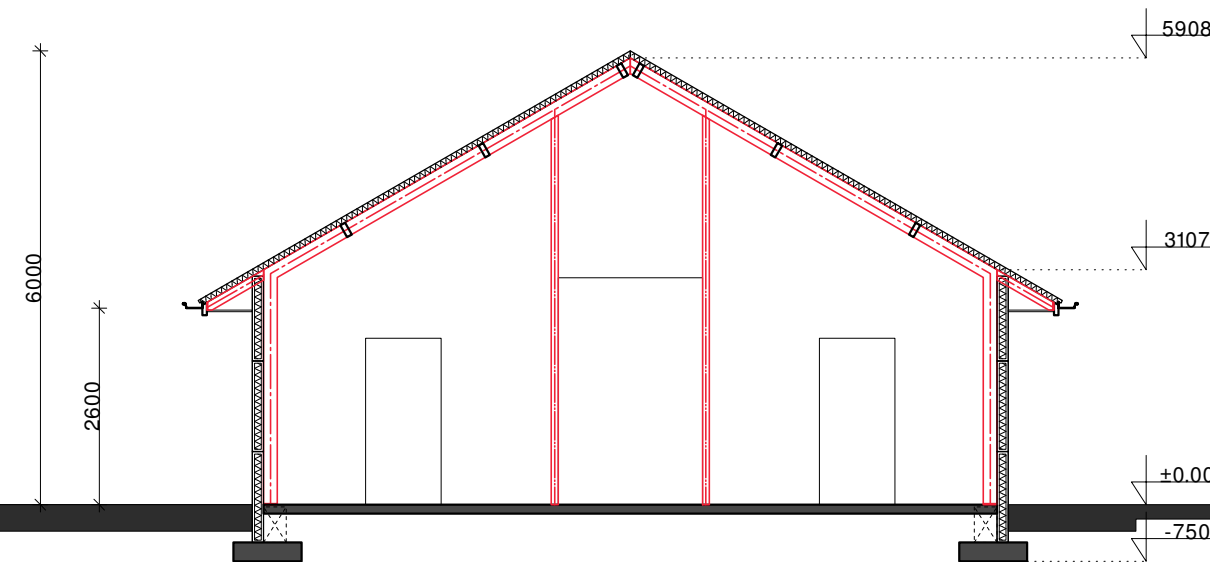


Doorsnede A-A
P=0 is bk begane grondvloer
P=0 ca. 50 mm * naalveld
Fundering op de vaste min 750-P



Voorgevel (Z-W)
Gevel prefab elementen steenstrip
Opgevel staand Douglas
Overheaddeur aluminium antraciet

Kleuren- en materialen overzicht Exacte kleuren in werk controleren

Gevels	Baksteen prefab	grijs/antraciet
Opgevels	Douglas staand	antraciet
Dak	staal sandwich golf	grijs
Goot	aluminium	grijs
Overstek	Douglas	donkergrijs
Bodem overstek	hout	grijs
Kozijnen	hout	grijs
Deuren	hout/aluminium	antraciet
Hwa	pvc	grijs

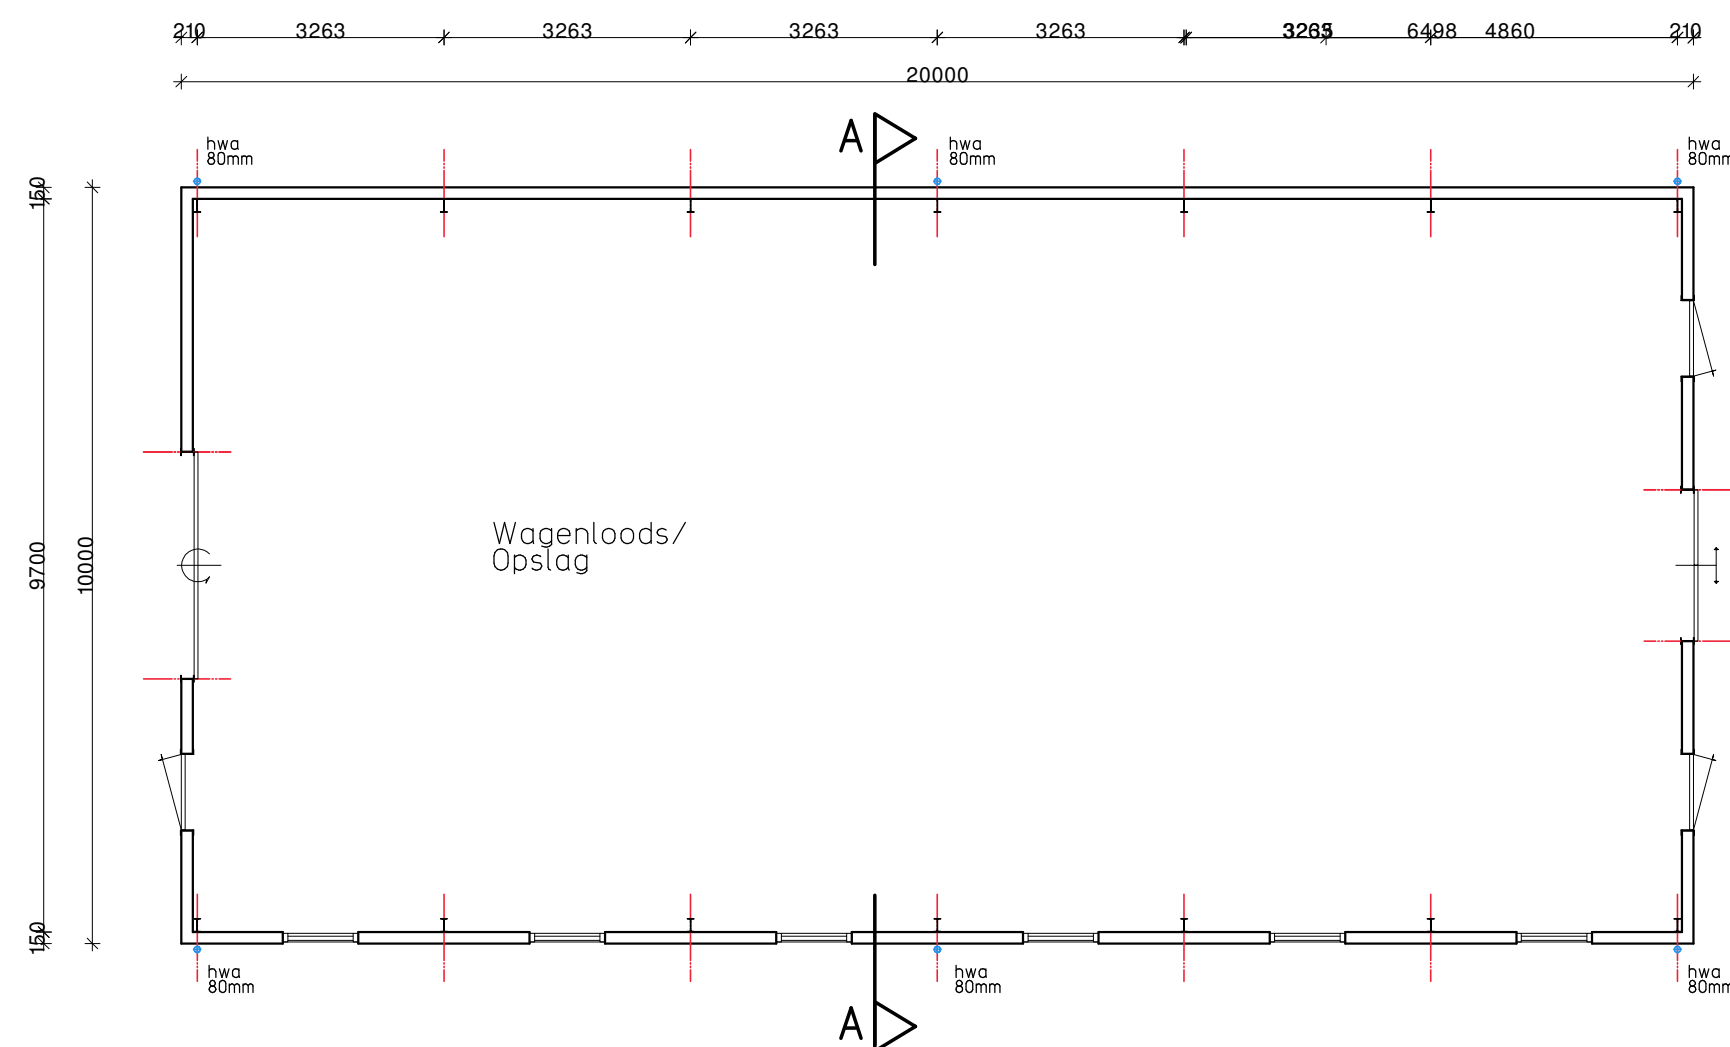

Plattegrond
Totaal bebouwd agrarische loods 200 m2
Totaal inhoud 900 m3



Lange Zuiderweg 72 3781 PL Voorthuizen telf. 0342-461098 fax 0342-461078 e-mail info@3ot.nl

Het bouwen van een agrarische loods aan de Breveenseweg 21 3776 LX Stroe

OPDRACHTGEVER : De heer E. Verdaasdonk
ADRES : Breveenseweg 13
POSTCODE + WOONPLAATS : 3776 LX Stroe
TELEFOONNUMMER : 06-440 210 83
DATUM : 25-09-2021
GEWIJZIGD : .
GEWIJZIGD : .

SCHAAL : 1:100

INHOUD : Bestektekening

WERKNUMMER : 2021047

BLADNUMMER : 01

