



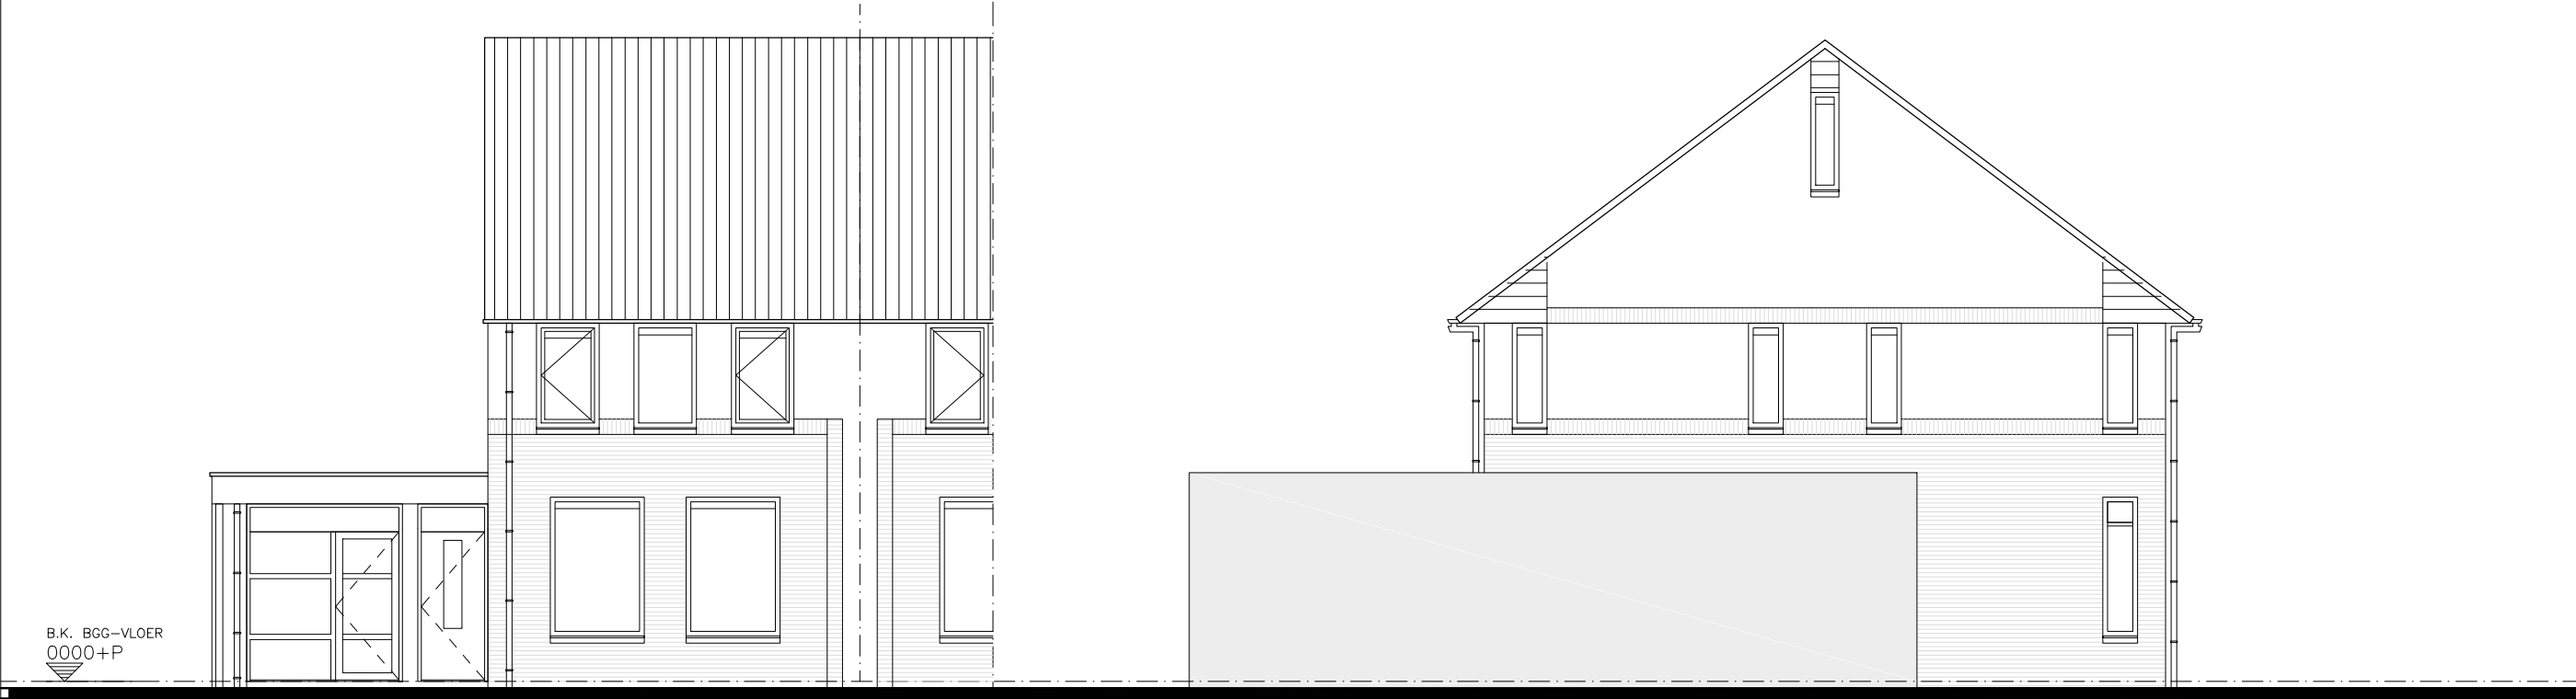


VOORGEVEL - BESTAAND

LINKERGEVEL - BESTAAND

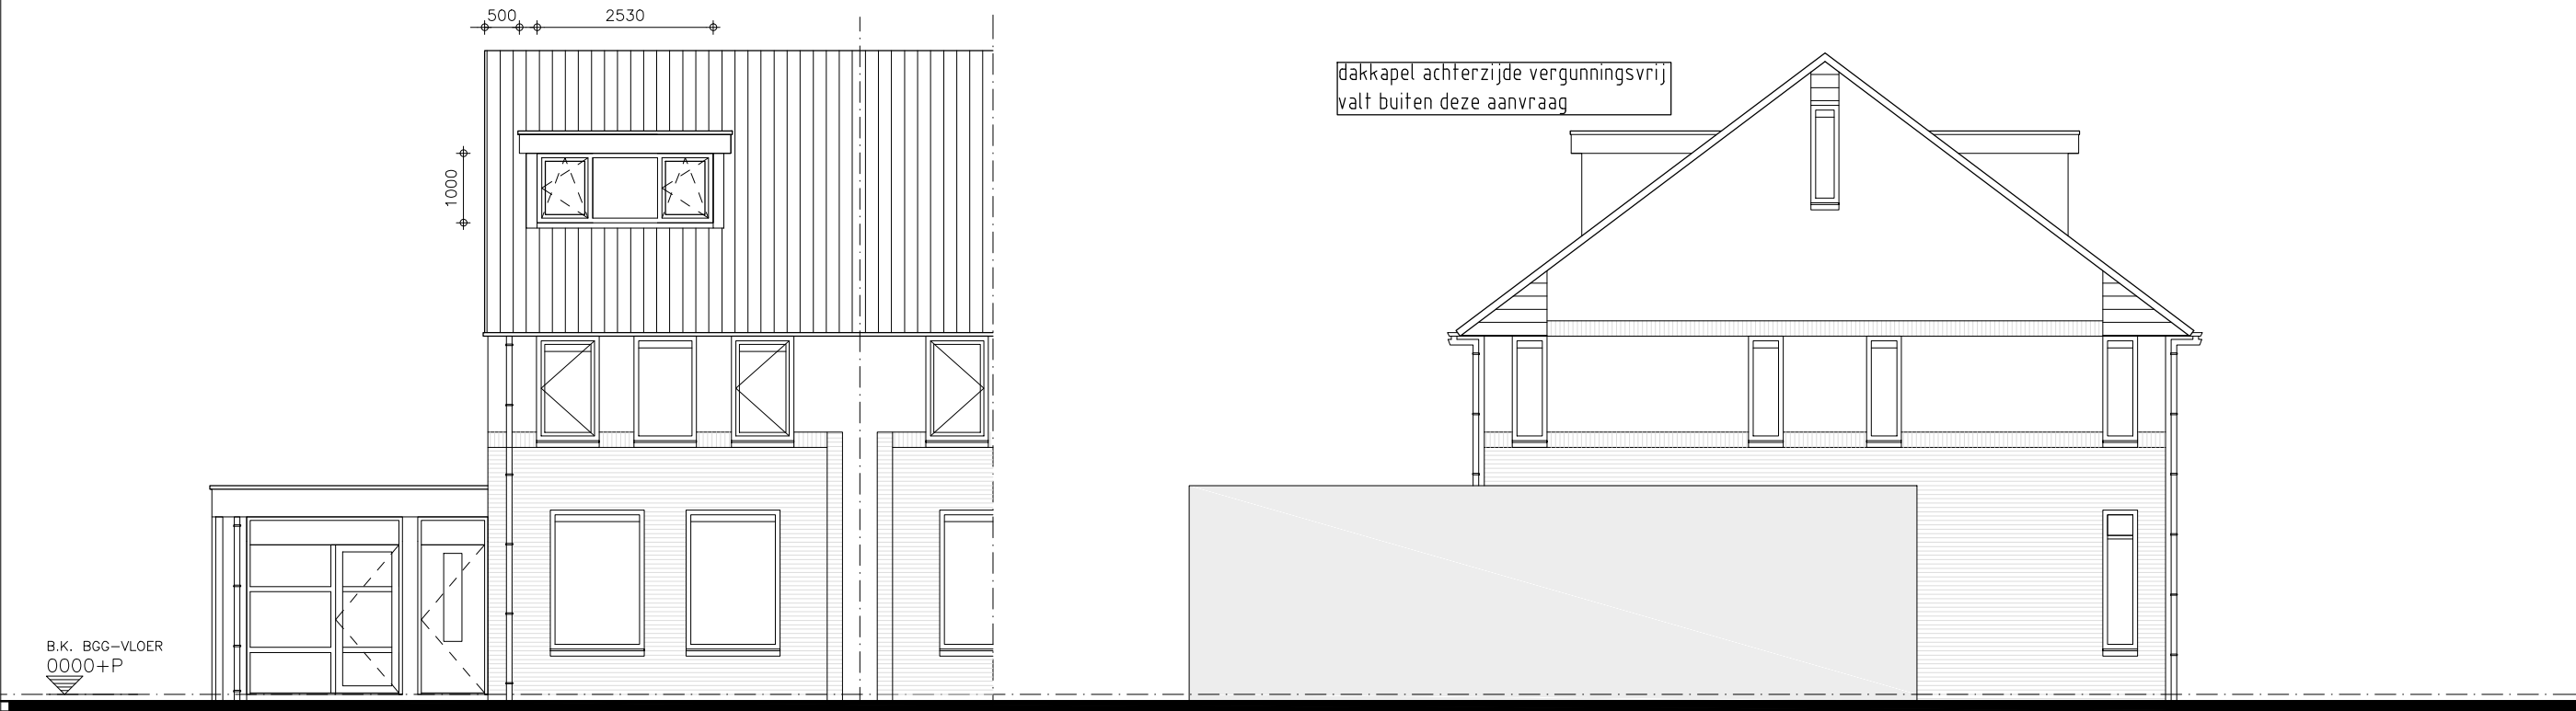


VOORGEVEL - NIEUW

LINKERGEVEL - NIEUW


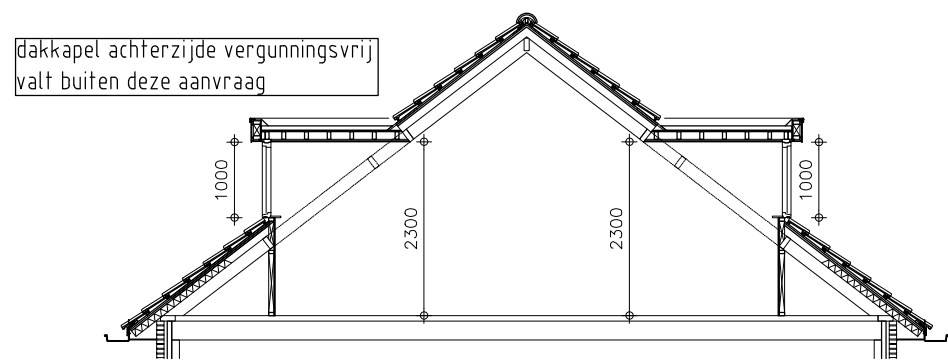


DOORSNEDE ZOLDER

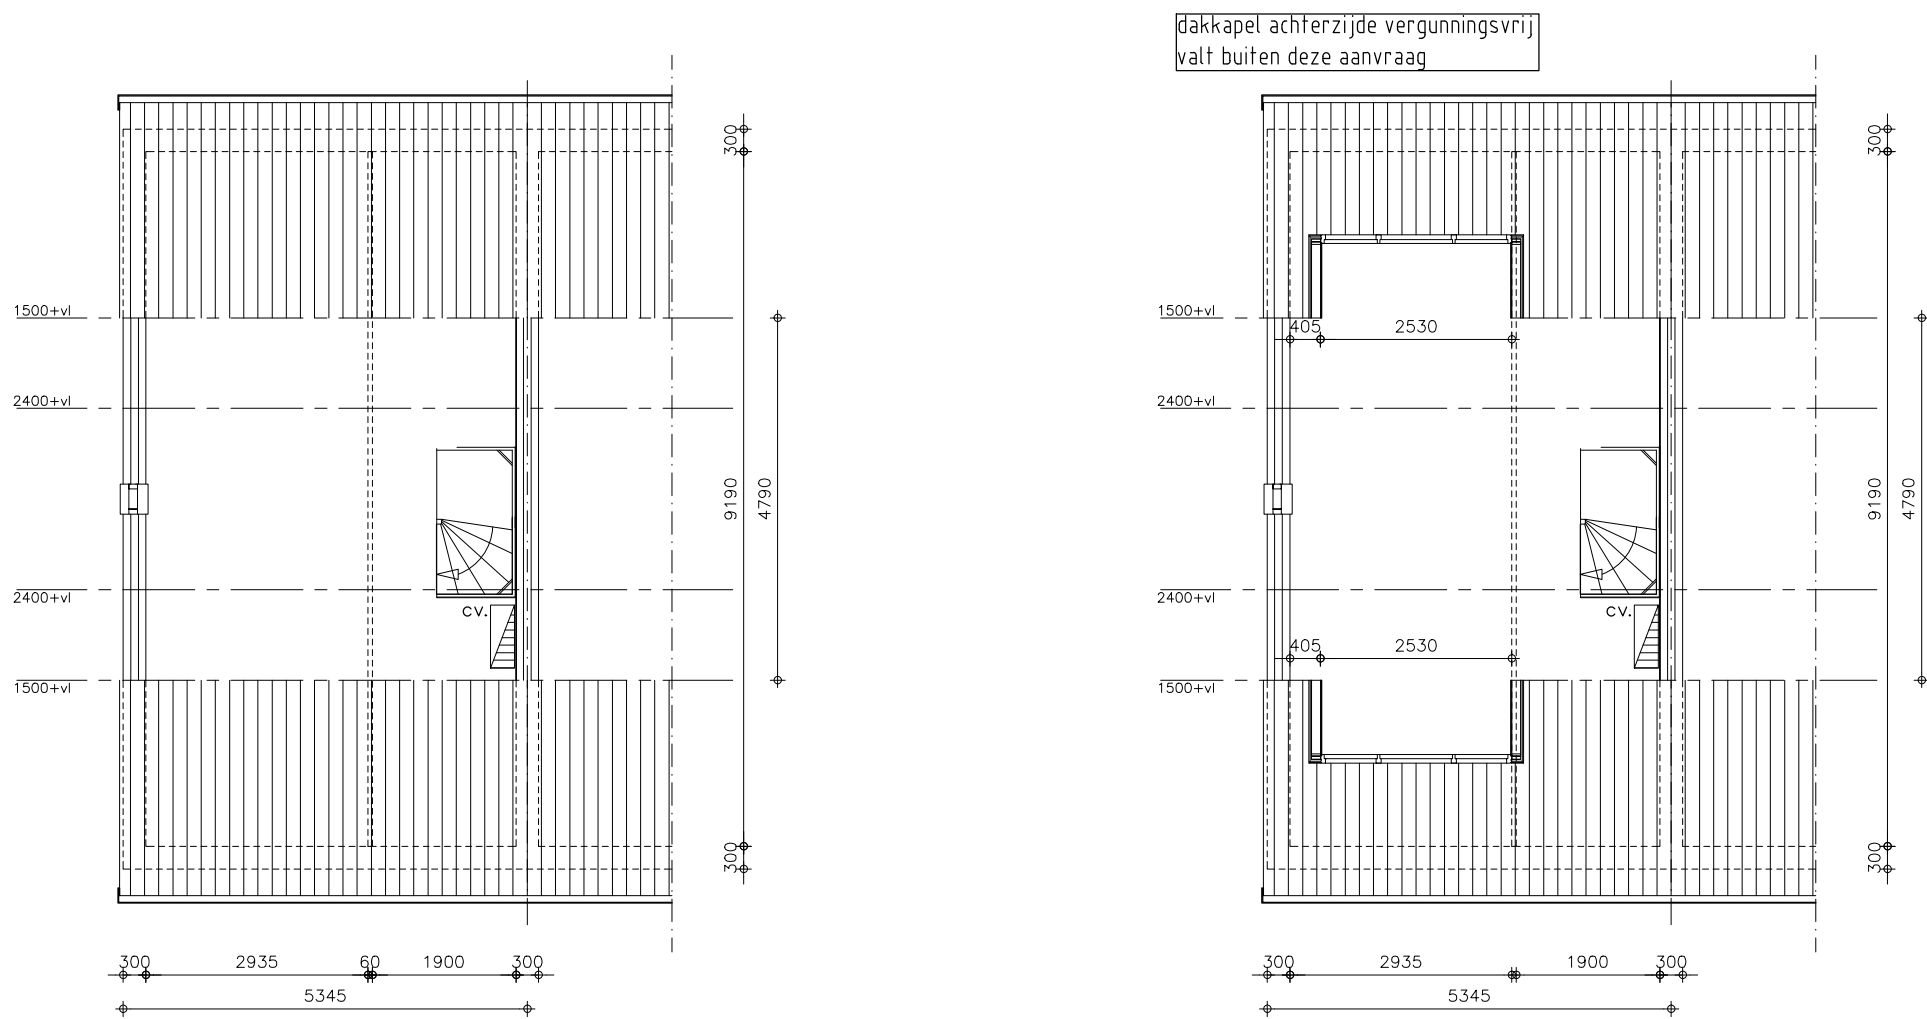


ZOLDER - BESTAAND

ZOLDER - NIEUW

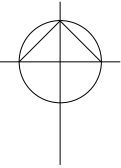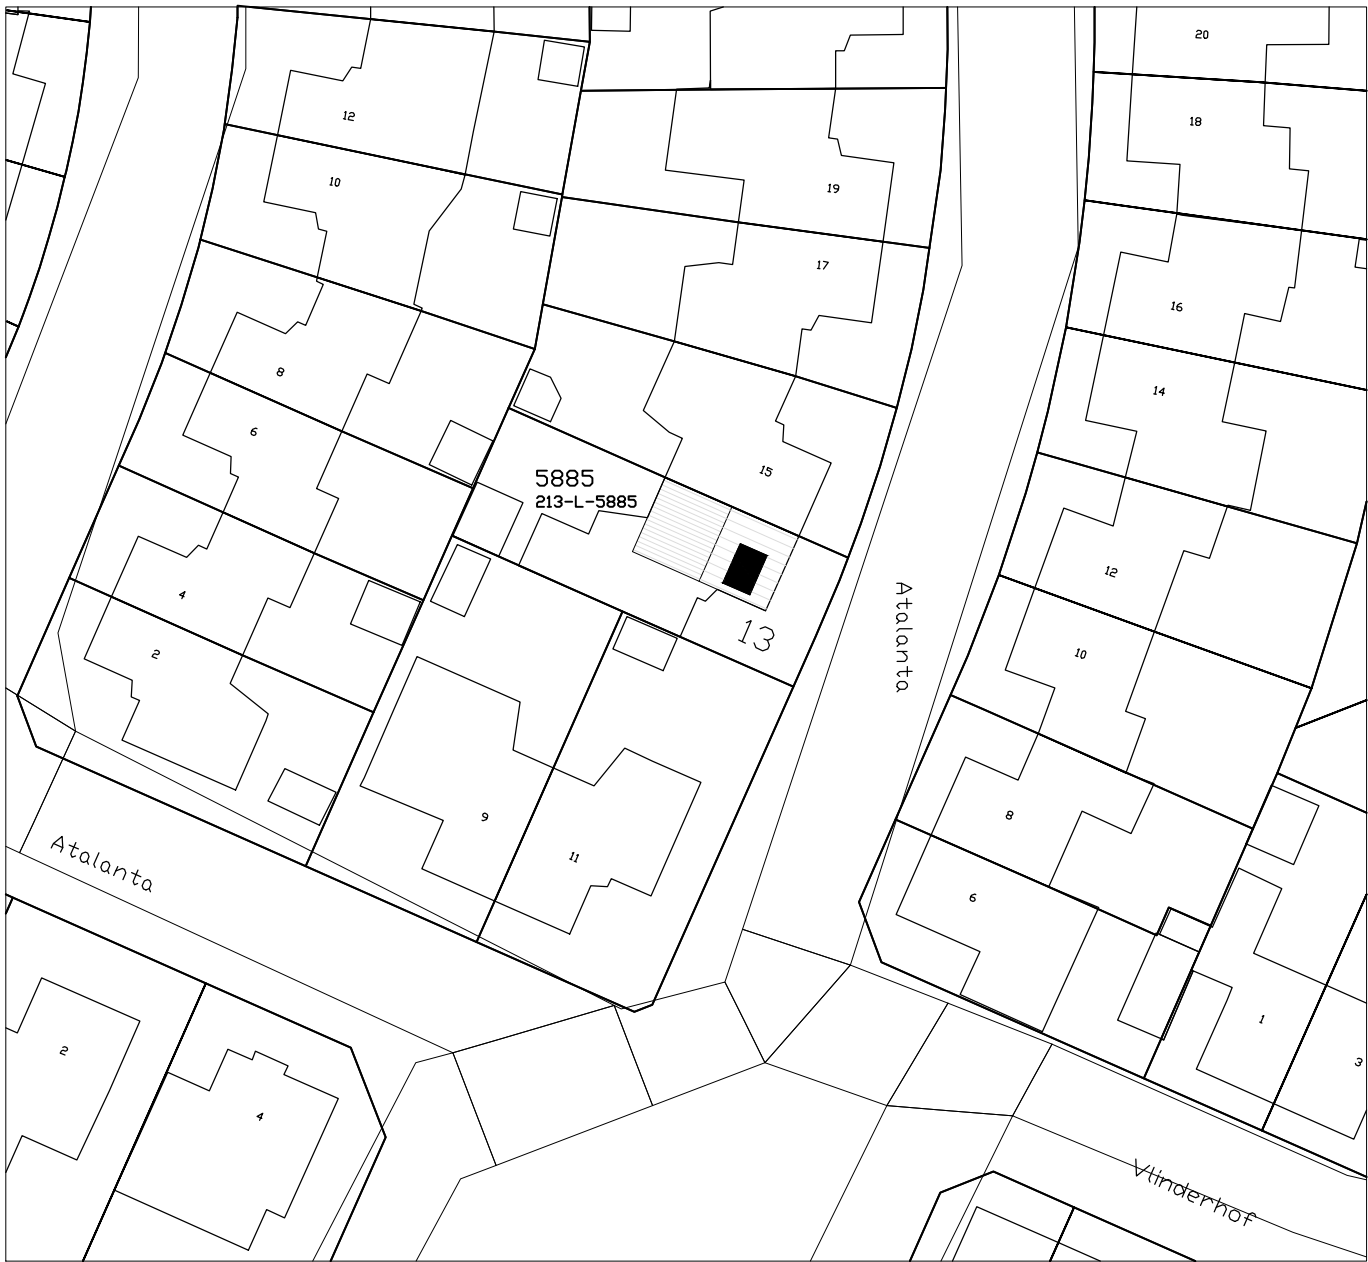

situatie
gemeente Deurne
kadastraal gemeente Deurne
schaal 1500

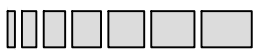

Plaatsen dakkapel voorgevel

Opdrachtgever: Marloes & Locatie: Atalanta 13 te Deurne
Status: bestektekening Schaal: 1:100/10 Datum: 04.01.2022
Betreft: gevels, plattegronden, details Bladnr.: B01