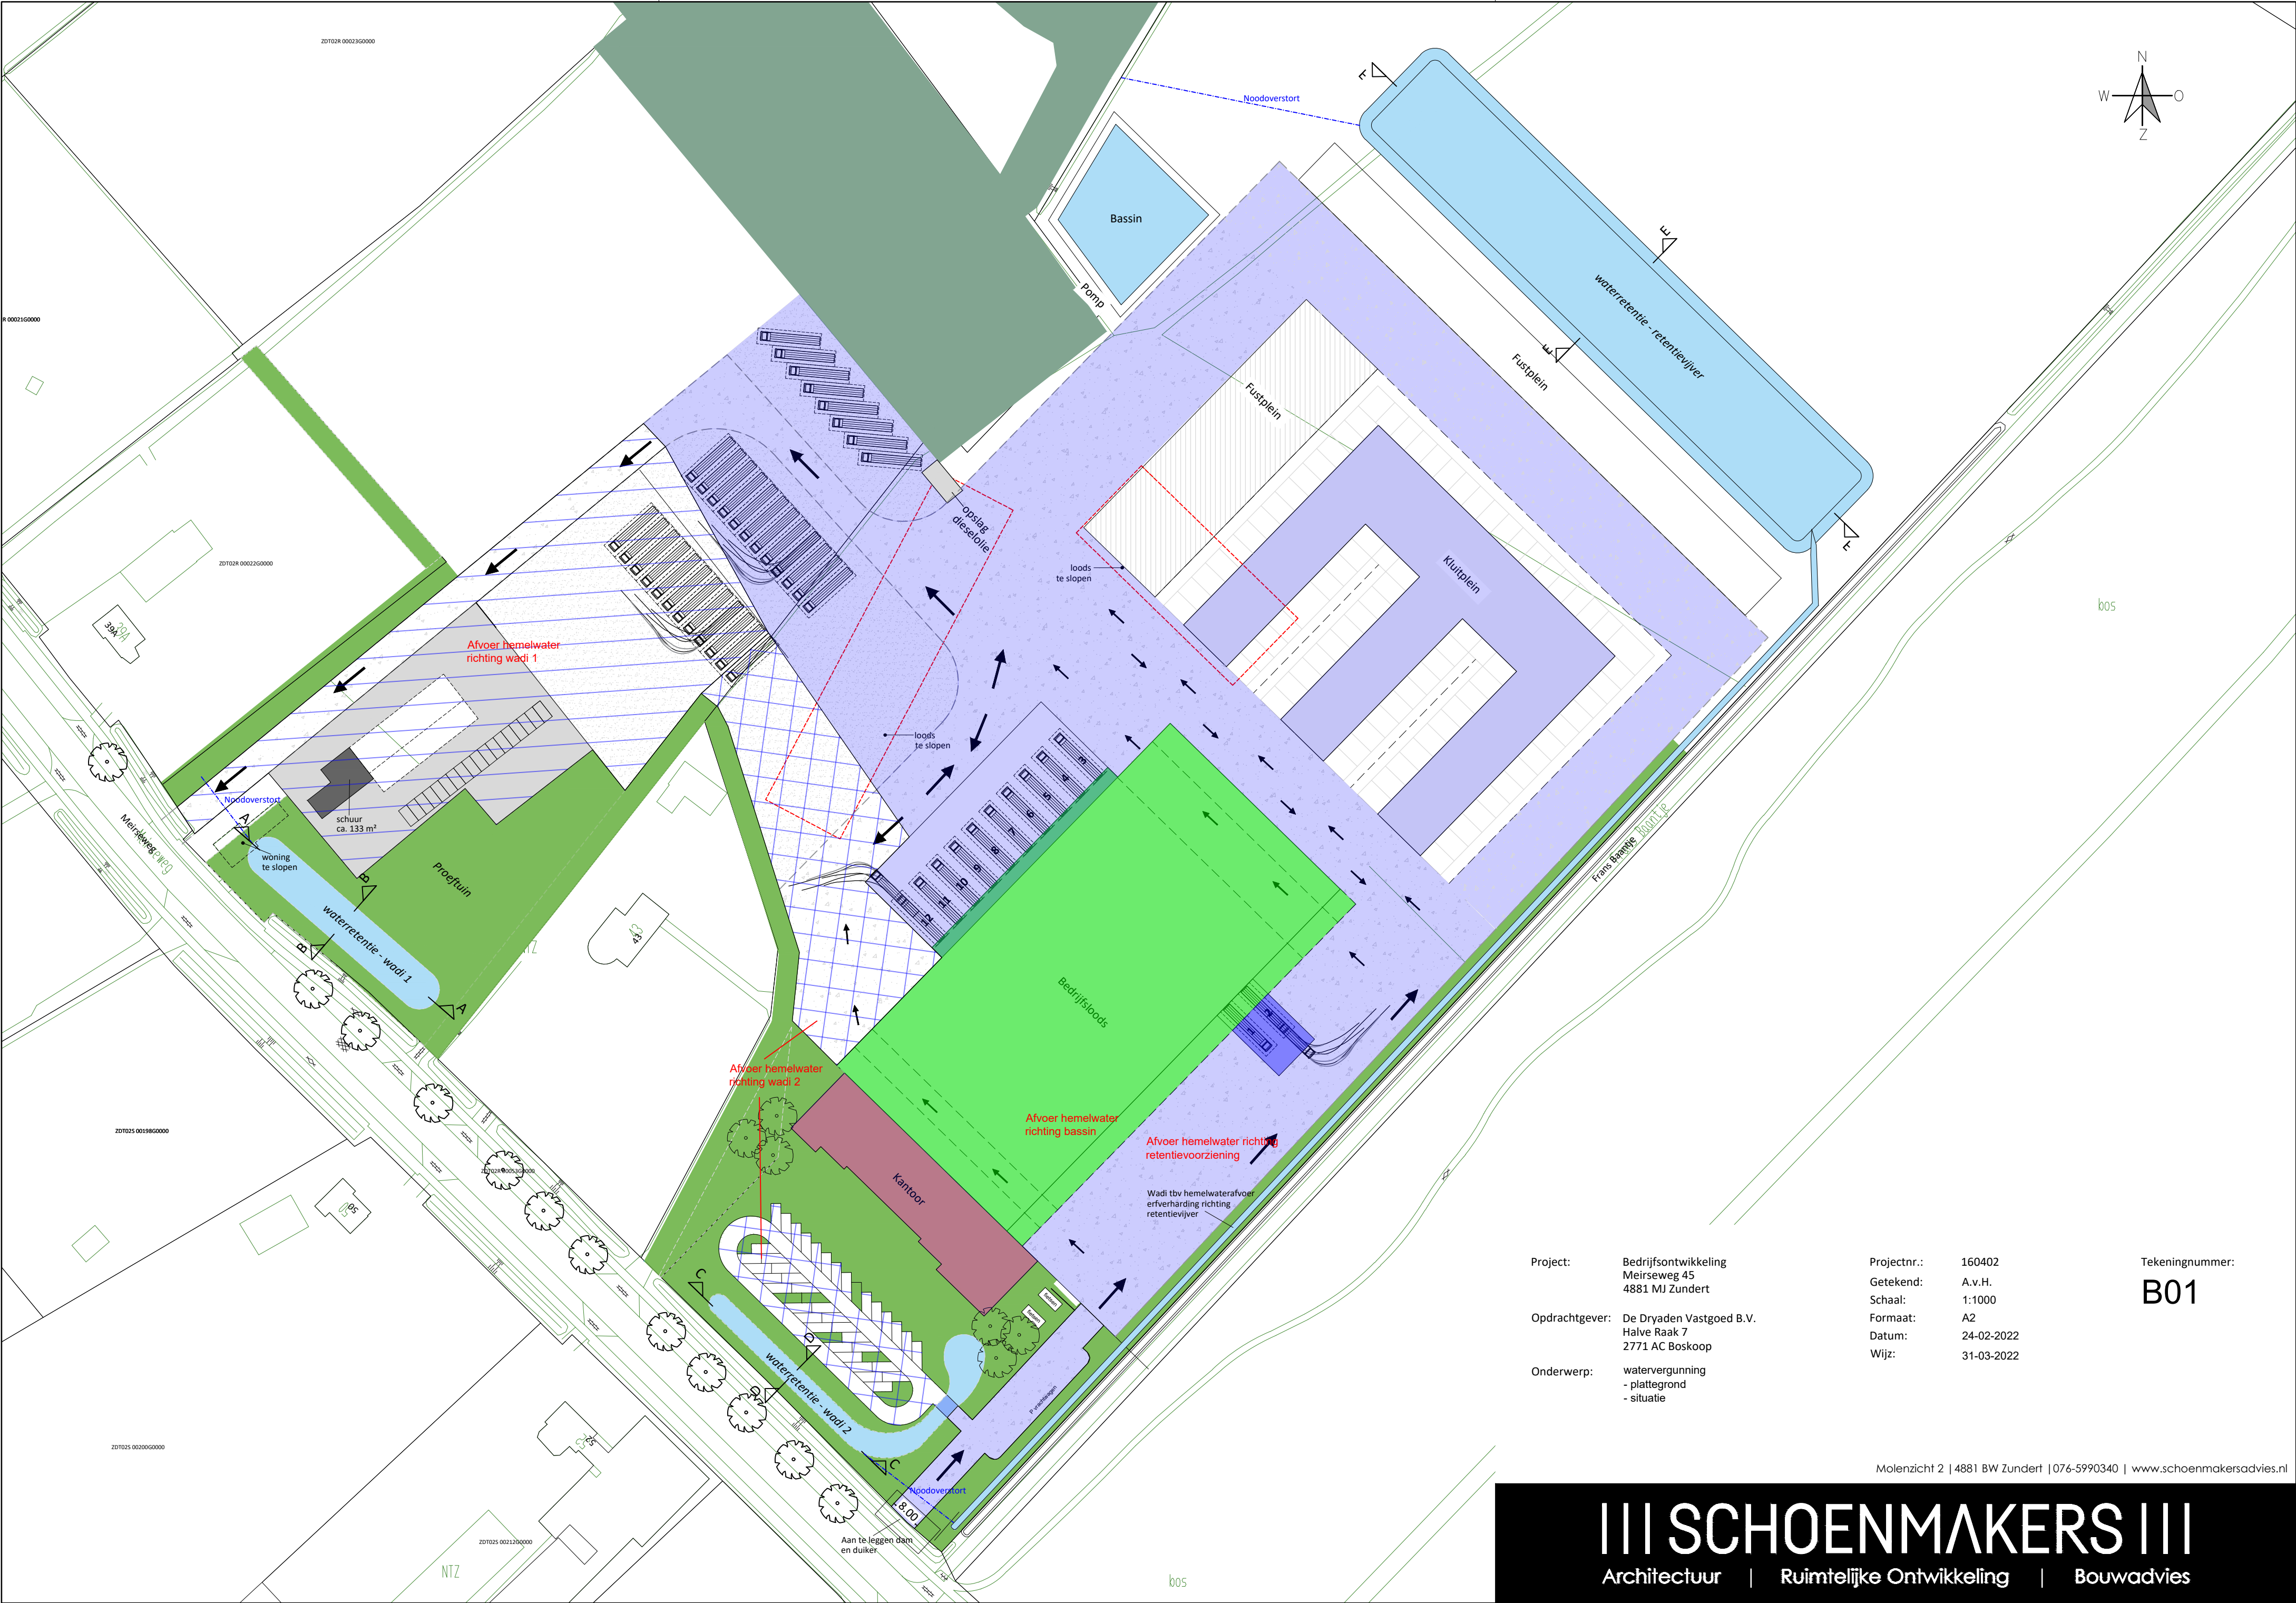


Project: Bedrijfsontwikkeling
Meirsekweg 45
4881 MJ Zundert

Opdrachtgever: De Dryaden Vastgoed B.V.
Halve Raak 7
2771 AC Boskoop

Onderwerp: watervergunning
- plattegrond
- situatie

Projectnr.: 160402
Getekend: A.v.H.
Schaal: 1:1000
Formaat: A2
Datum: 24-02-2022
Wijz: 31-03-2022

Tekeningnummer:
B01

Molenzicht 2 | 4881 BW Zundert | 076-5990340 | www.schoenmakersadvies.nl

||| SCHOENMAKERS |||
Architectuur | Ruimtelijke Ontwikkeling | Bouwadvies